

ISTITUTO PROFESSIONALE DI STATO
 PER I SERVIZI COMMERCIALI, TURISTICI E SOCIALI "E. STOPPA"
 VIA F. BARACCA, 62 - LUGO


INTERVENTI DI MIGLIORAMENTO SISMICO
 PRESSO IL POLO TECNICO PROFESSIONALE DI LUGO
 SEZIONE PROFESSIONALE "E. STOPPA"
 DI VIA FRANCESCO BARACCA, 62 - LUGO (RA)

PROGETTO DI FATTIBILITA' TECNICA ED ECONOMICA


Presidente: Sig. Michele De Pascale	Consigliere delegato Pubblica Istruzione - Edilizia Scolastica - Patrimonio: Sig.ra Maria Luisa Martinez
Dirigente responsabile del Settore: Ing. Paolo Nobile	Responsabile del Servizio: Arch. Giovanna Garzanti
RESPONSABILE UNICO DEL PROCEDIMENTO: Ing. Paolo Nobile	Documento firmato digitalmente
PROGETTISTI: Arch. Giovanna Garzanti	Documento firmato digitalmente
Ing. Tiziana Napoli	
ELABORAZIONE GRAFICA: Geom. Franco Tocco	
RILIEVI:	
0 EMISSIONE	F.T. G.G. P.N. G.G. 30/10/2020
Rev. Descrizione	Redatto: Controllato: Approvato: Data:

TITOLO ELABORATO:
STATO DI FATTO
PIANTE PIANO SECONDO E TERZO


Elaborato num:	Revisione:	Data:	Scala:	Nome file:
D2	0	ottobre 2020	1:200	PIANTE.dwg

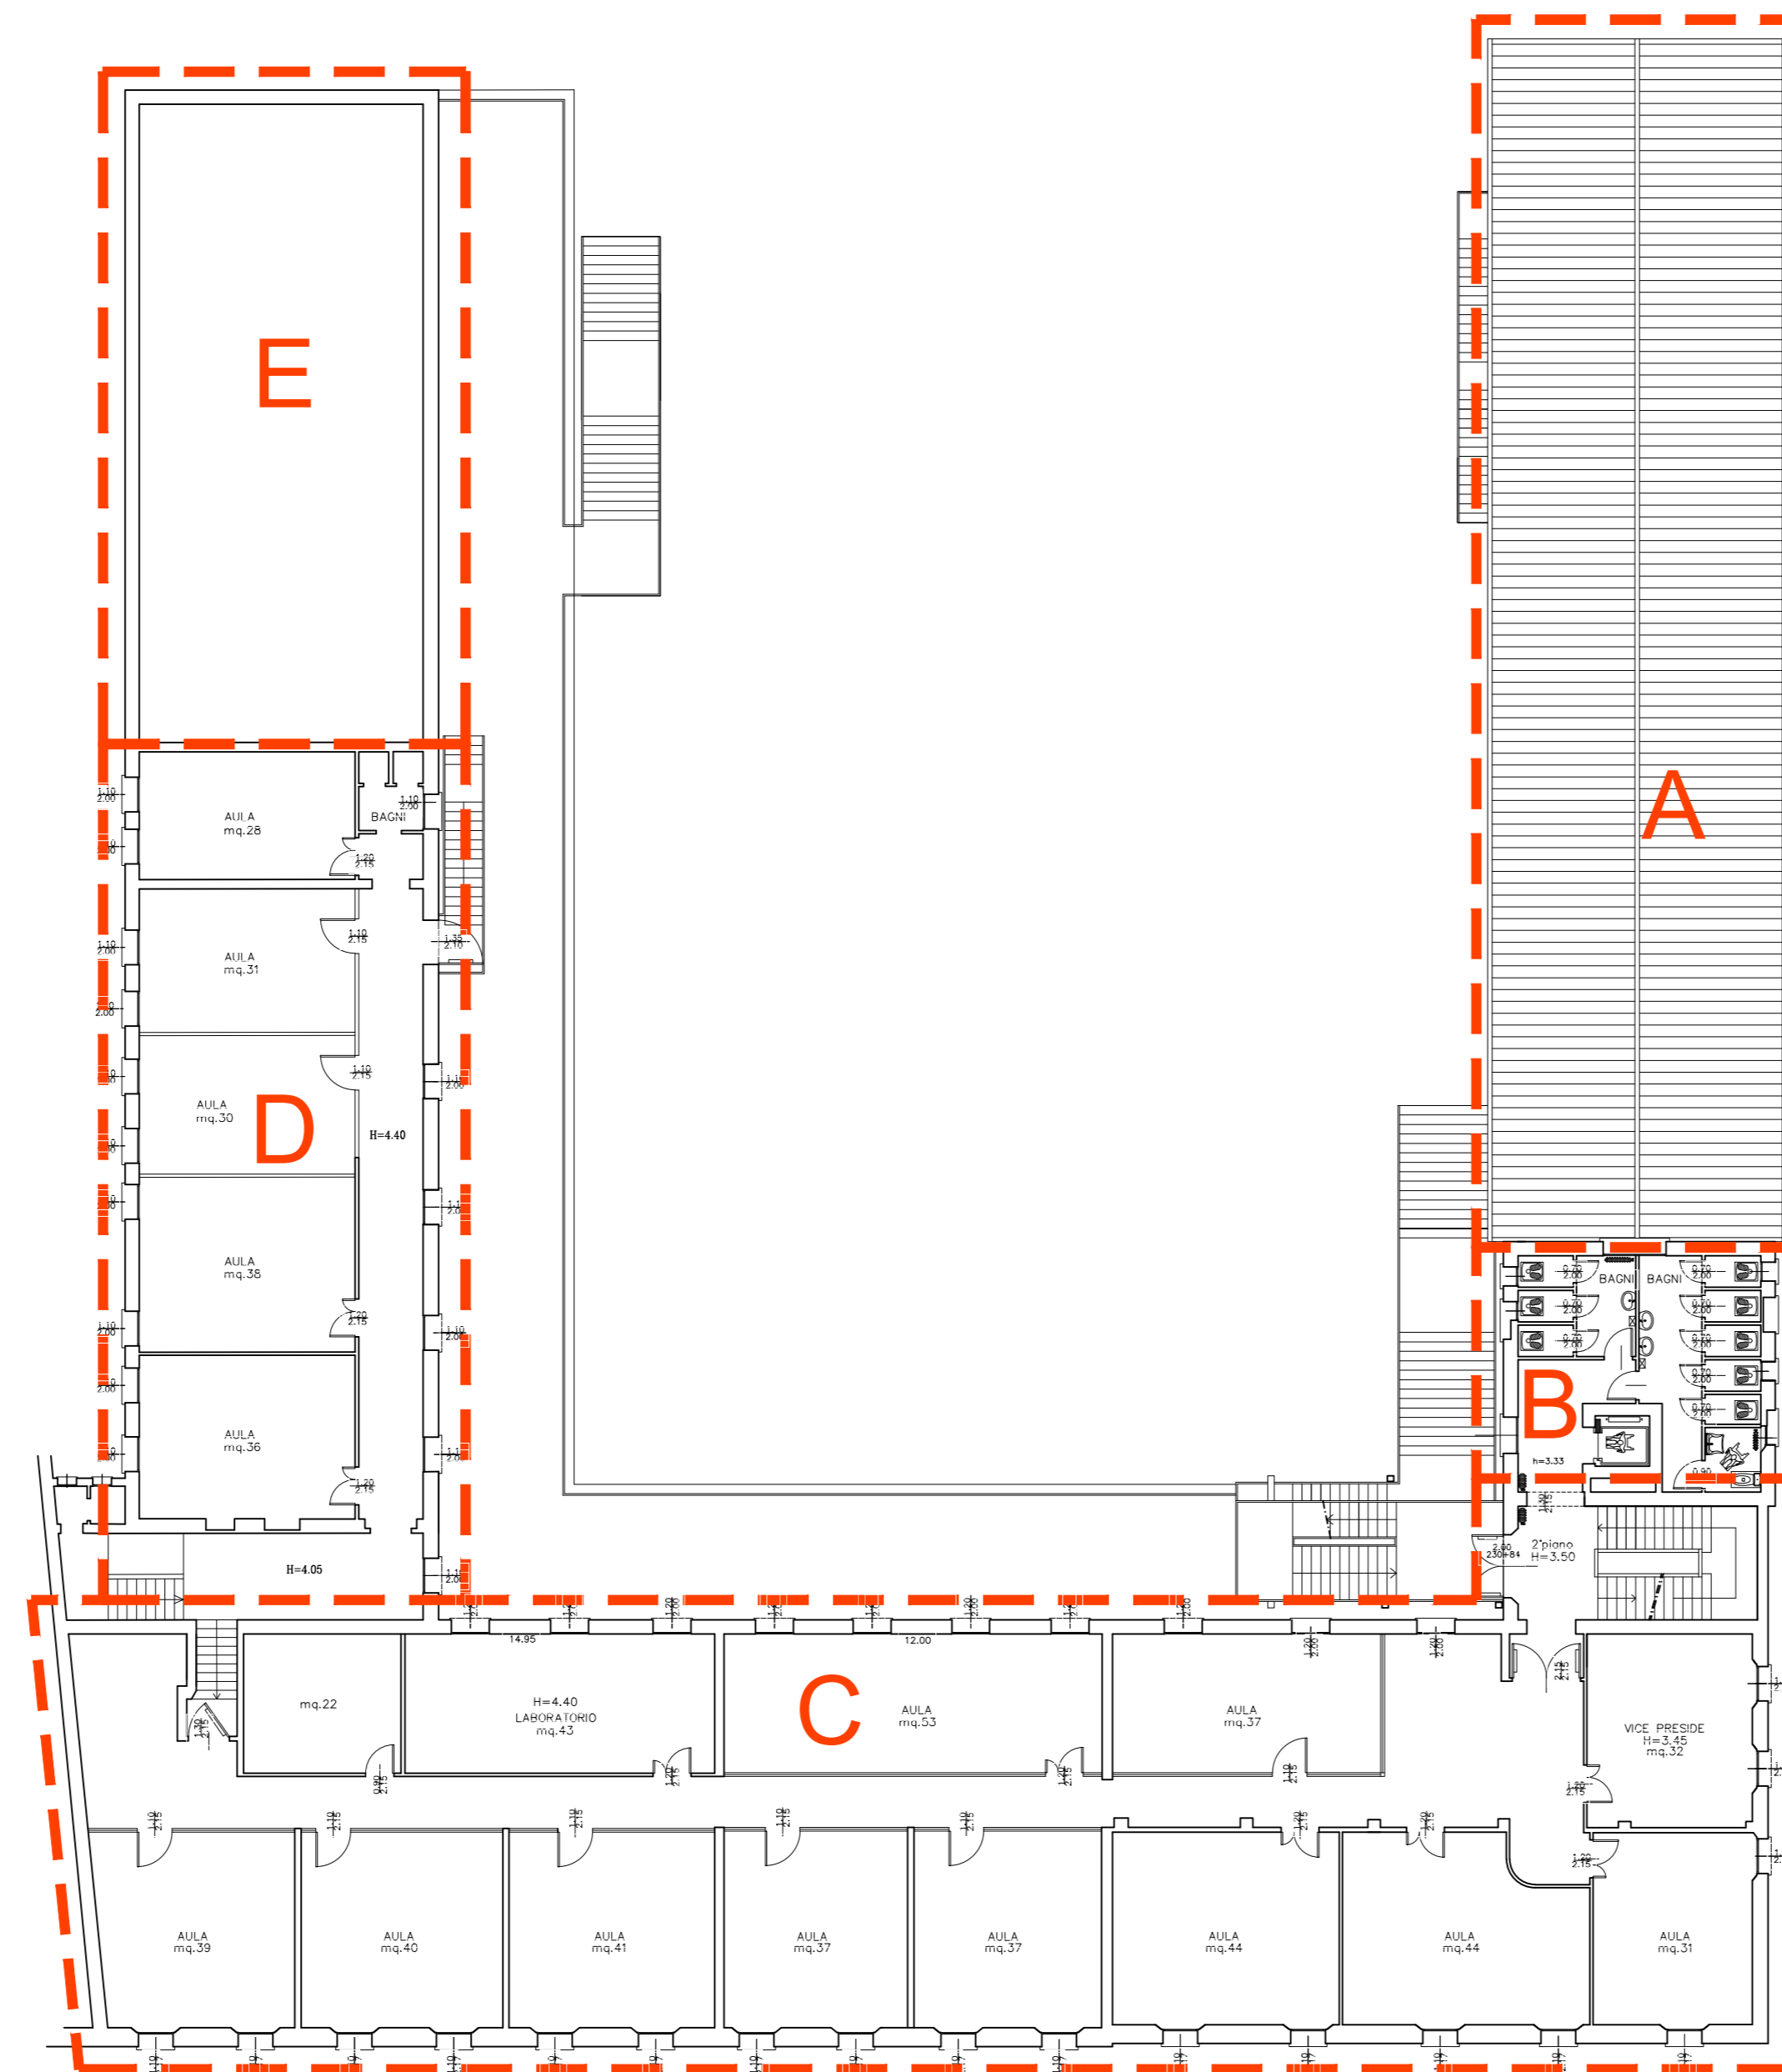

PIANTA PIANO SECONDO

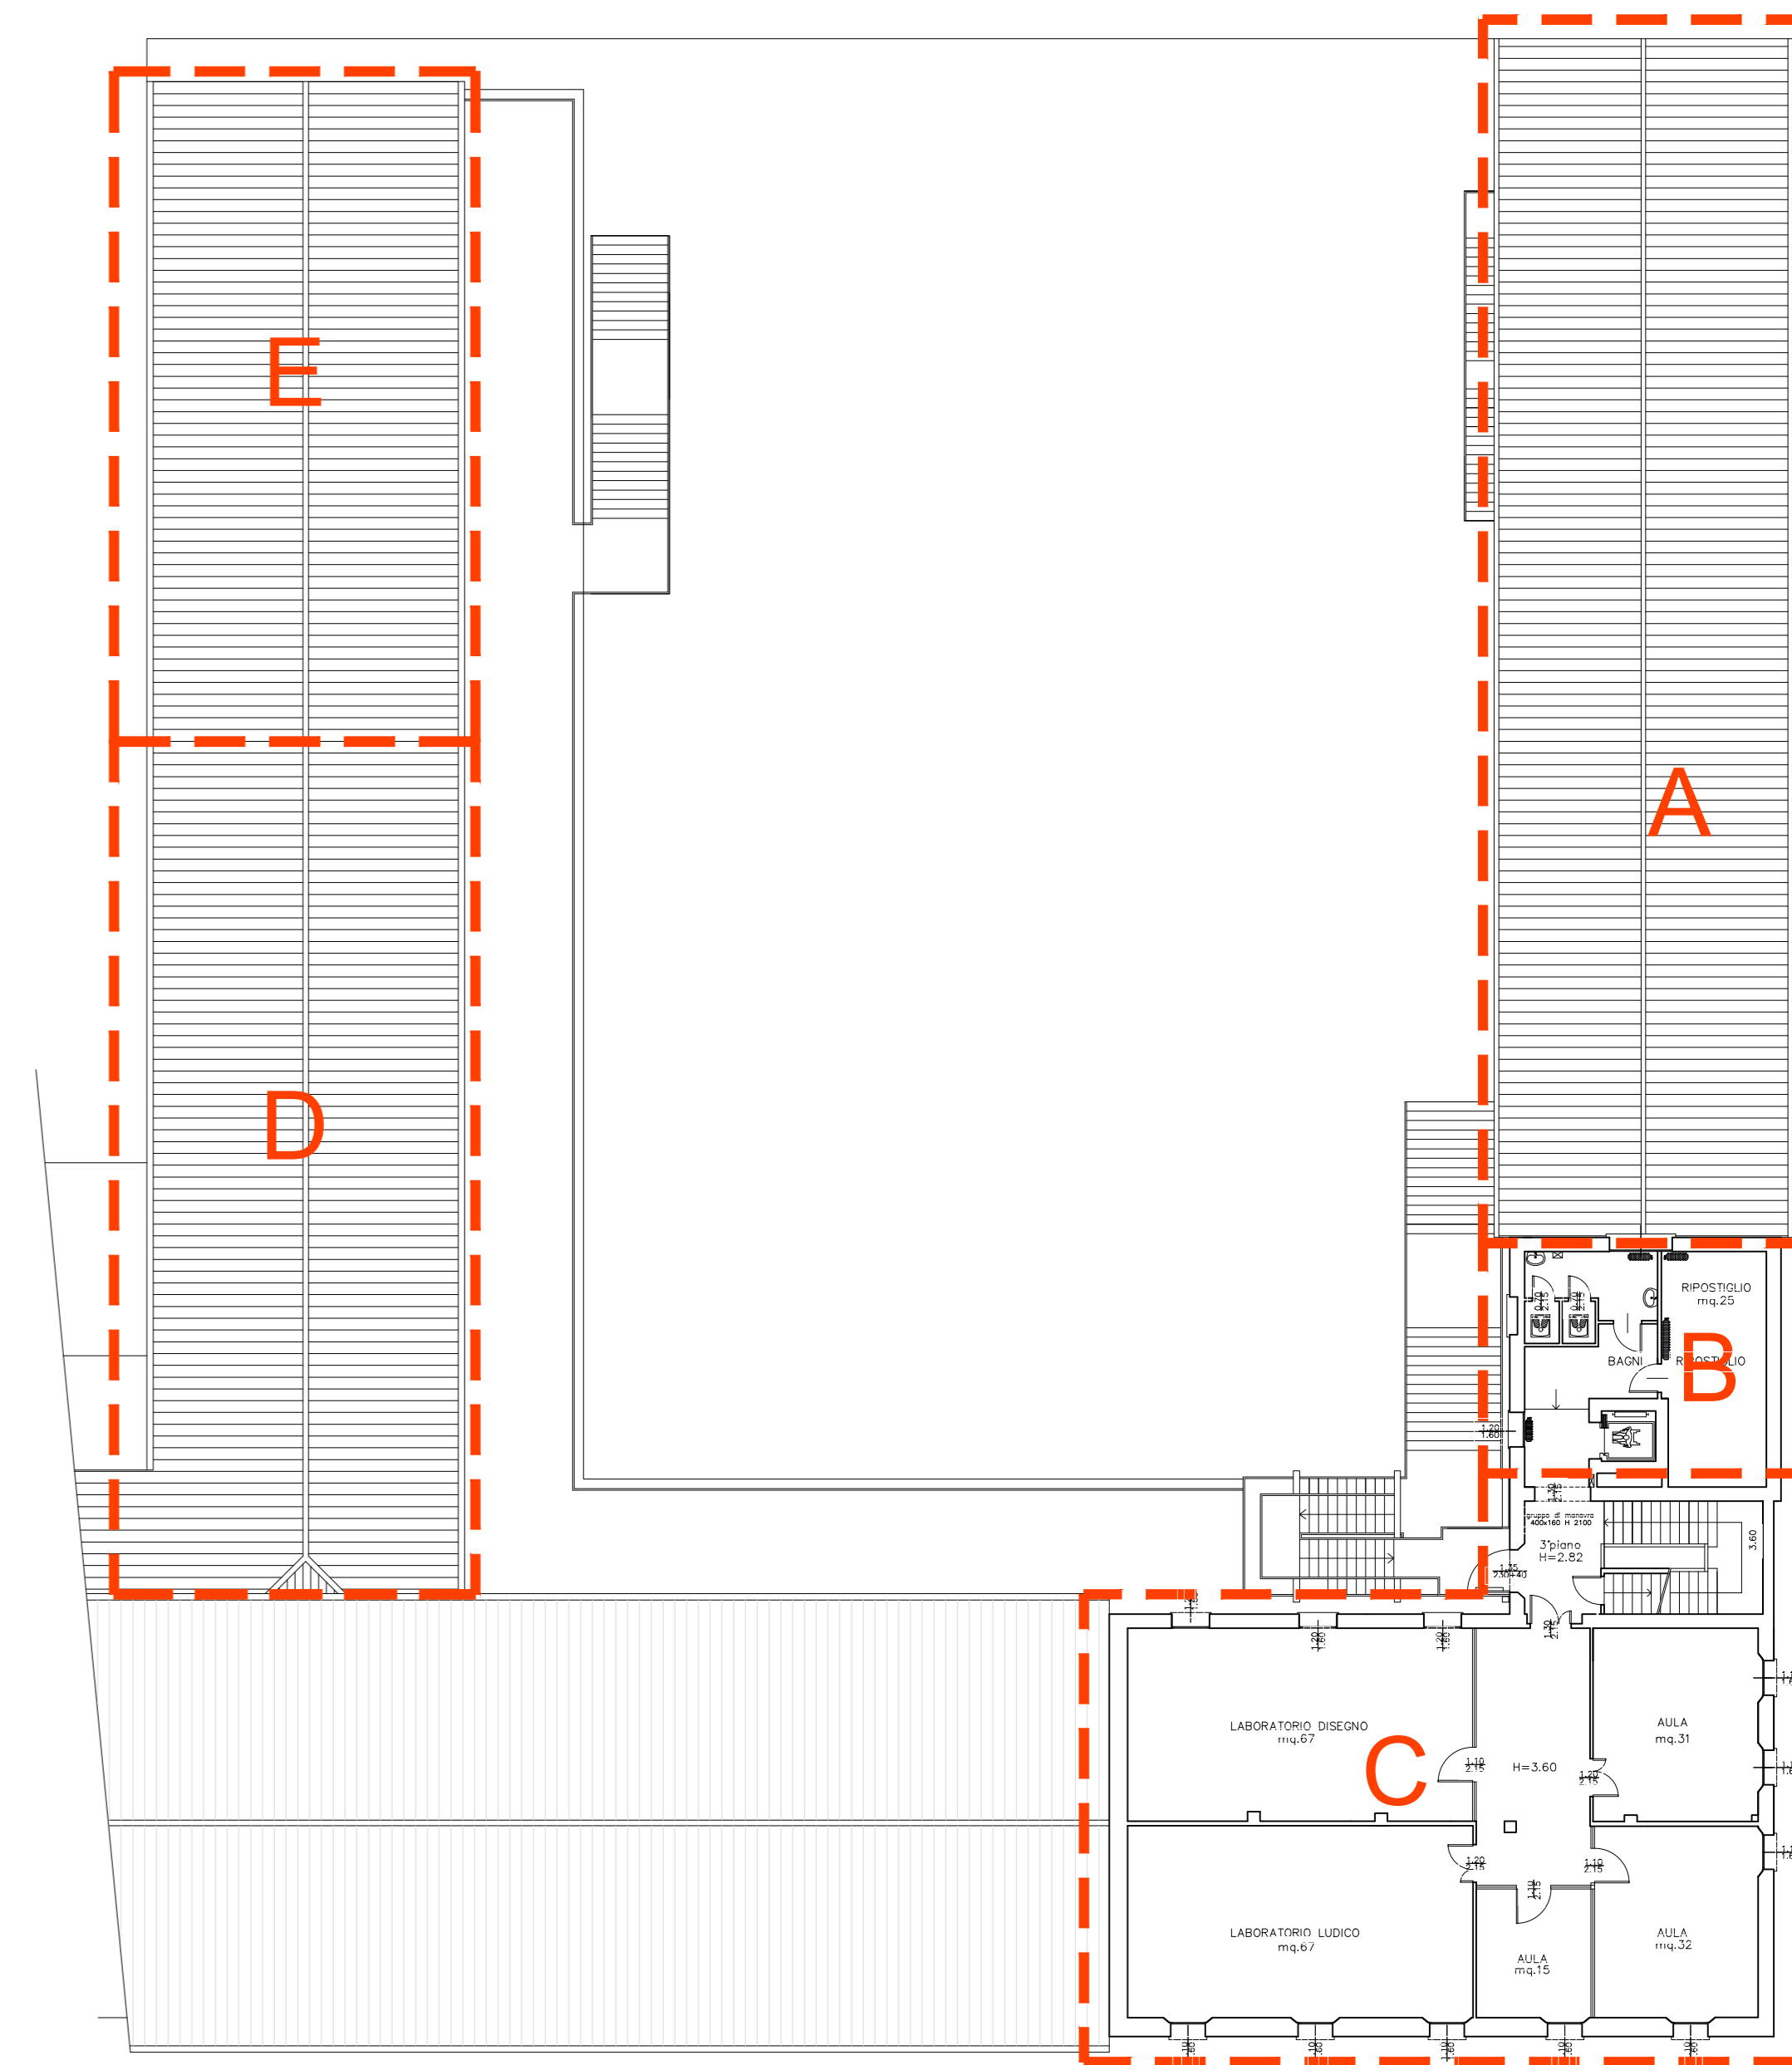

PIANTA PIANO TERZO

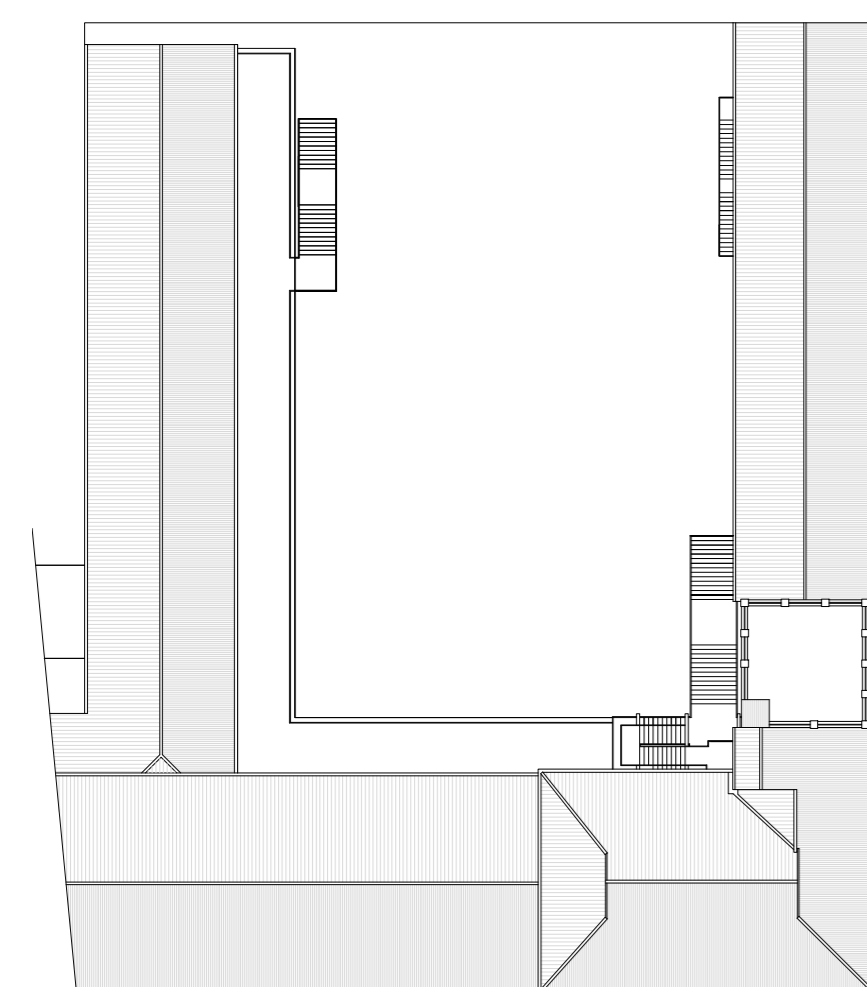

Via Baracca
 PIANTE DI RIFERIMENTO SCALA 1:500