

**Provincia di Ravenna**

**Settore Lavori Pubblici**  
Servizio Edilizia Scolastica e Patrimonio

**LAVORI DI RECUPERO EDILIZIO ED ADEGUAMENTO NORMATIVO DI LOCALI  
DELLA SEDE DEL LICEO ARTISTICO “NERVI-SEVERINI”,  
VIA TOMBESI DALL’OVA, 14 - RAVENNA**

**PROGETTO DEFINITIVO - ESECUTIVO**

Presidente: Michele de Pascale	Consigliere delegato Pubblica Istruzione - Edilizia Scolastica - Patrimonio: María Luisa Martínez
Dirigente responsabile del Settore: Ing. Paolo Nobile	Responsabile del Servizio: Arch. Giovanna Garzanti

**RESPONSABILE UNICO DEL PROCEDIMENTO:**

Arch. Giovanna Garzanti

**PROGETTISTA COORDINATORE:**

Arch. Giovanna Garzanti

**PROGETTISTI OPERE ARCHITETTONICHE:**

Arch. Giovanna Garzanti

**COLLABORATORI ALLA PROGETTAZIONE:**

Ing. Barbara Contessi

Ing. Giulia Angeli

P.I. Andrea Bezzi

Ing. Junior Annalisa Bollettino

Ing. Tiziana Napoli

Ing. Giulia Angeli, Ing. Barbara Contessi

**Professionisti esterni:**

**PROGETTISTA OPERE STRUTTURALI:** Ing. Mario De Lorenzi

**PROGETTISTA IMPIANTI IDRICI E MECCANICI:**

P.I. Mirco Bondi

P.I. Alberto Cortini

**PROGETTISTA IMPIANTI ELETTRICI:**

P.I. Nicola Bersani

**COORDINATORE SICUREZZA IN FASE DI PROGETTAZIONE:**

Arch. Paola Samapo

**PROGETTISTA PREVENZIONE INCENDI:**

P. I. Alberto Cortini

**TITOLO ELABORATO:**

**TAVOLE GENERALI PROGETTO STRUTTURALE**

Codice elaborato:

**PDE\_STR\_05\_00**

Revisione: 00

Data: 10.02.2021

Scala: VAR.

Nome file di archiviazione:  
**PDE\_STR\_05\_GEN.STR\_r.00**

PROFESSIONISTA RESPONSABILE:

Ing. Mario De Lorenzi

FIRMATO DIGITALMENTE  
Firma e Firma del Professionista

FIRMATO DIGITALMENTE

Il progettista coordinatore Arch. Giovanna Garzanti


FIRMATO DIGITALMENTE

Il Responsabile Unico del Procedimento Arch. Giovanna Garzanti

Rev. 00	Descrizione EMISSIONE	Redatto: M.D.L.	Controllato: S.M.	Approvato: M.D.L.	Data: 10.02.2021
01					
02					

ELenco delle tavole  
gruppo tavole generali  
con indicazione nuove opere oggetto di appalto  
Tavola N°  
oggetto

- G 01 PIANTA DEL PIANO TERRA
- G 02 PIANTA DEL PRIMO SOLAIO
- G 03 PIANTA DEL SECONDO SOLAIO
- G 04 PIANTA DEL COPERTI BASSI
- G 05 PIANTA DEL SOTTOTETTO ALTO
- G 06 PIANTA DEI COPERTI ALTI
- G 07 DETTAGLI SOLAI
- G 08 DETTAGLI SOLAI
- G 09 SEZIONI
- G 10 SEZIONI
- G 11 SEZIONI
- G 12 SEZIONI

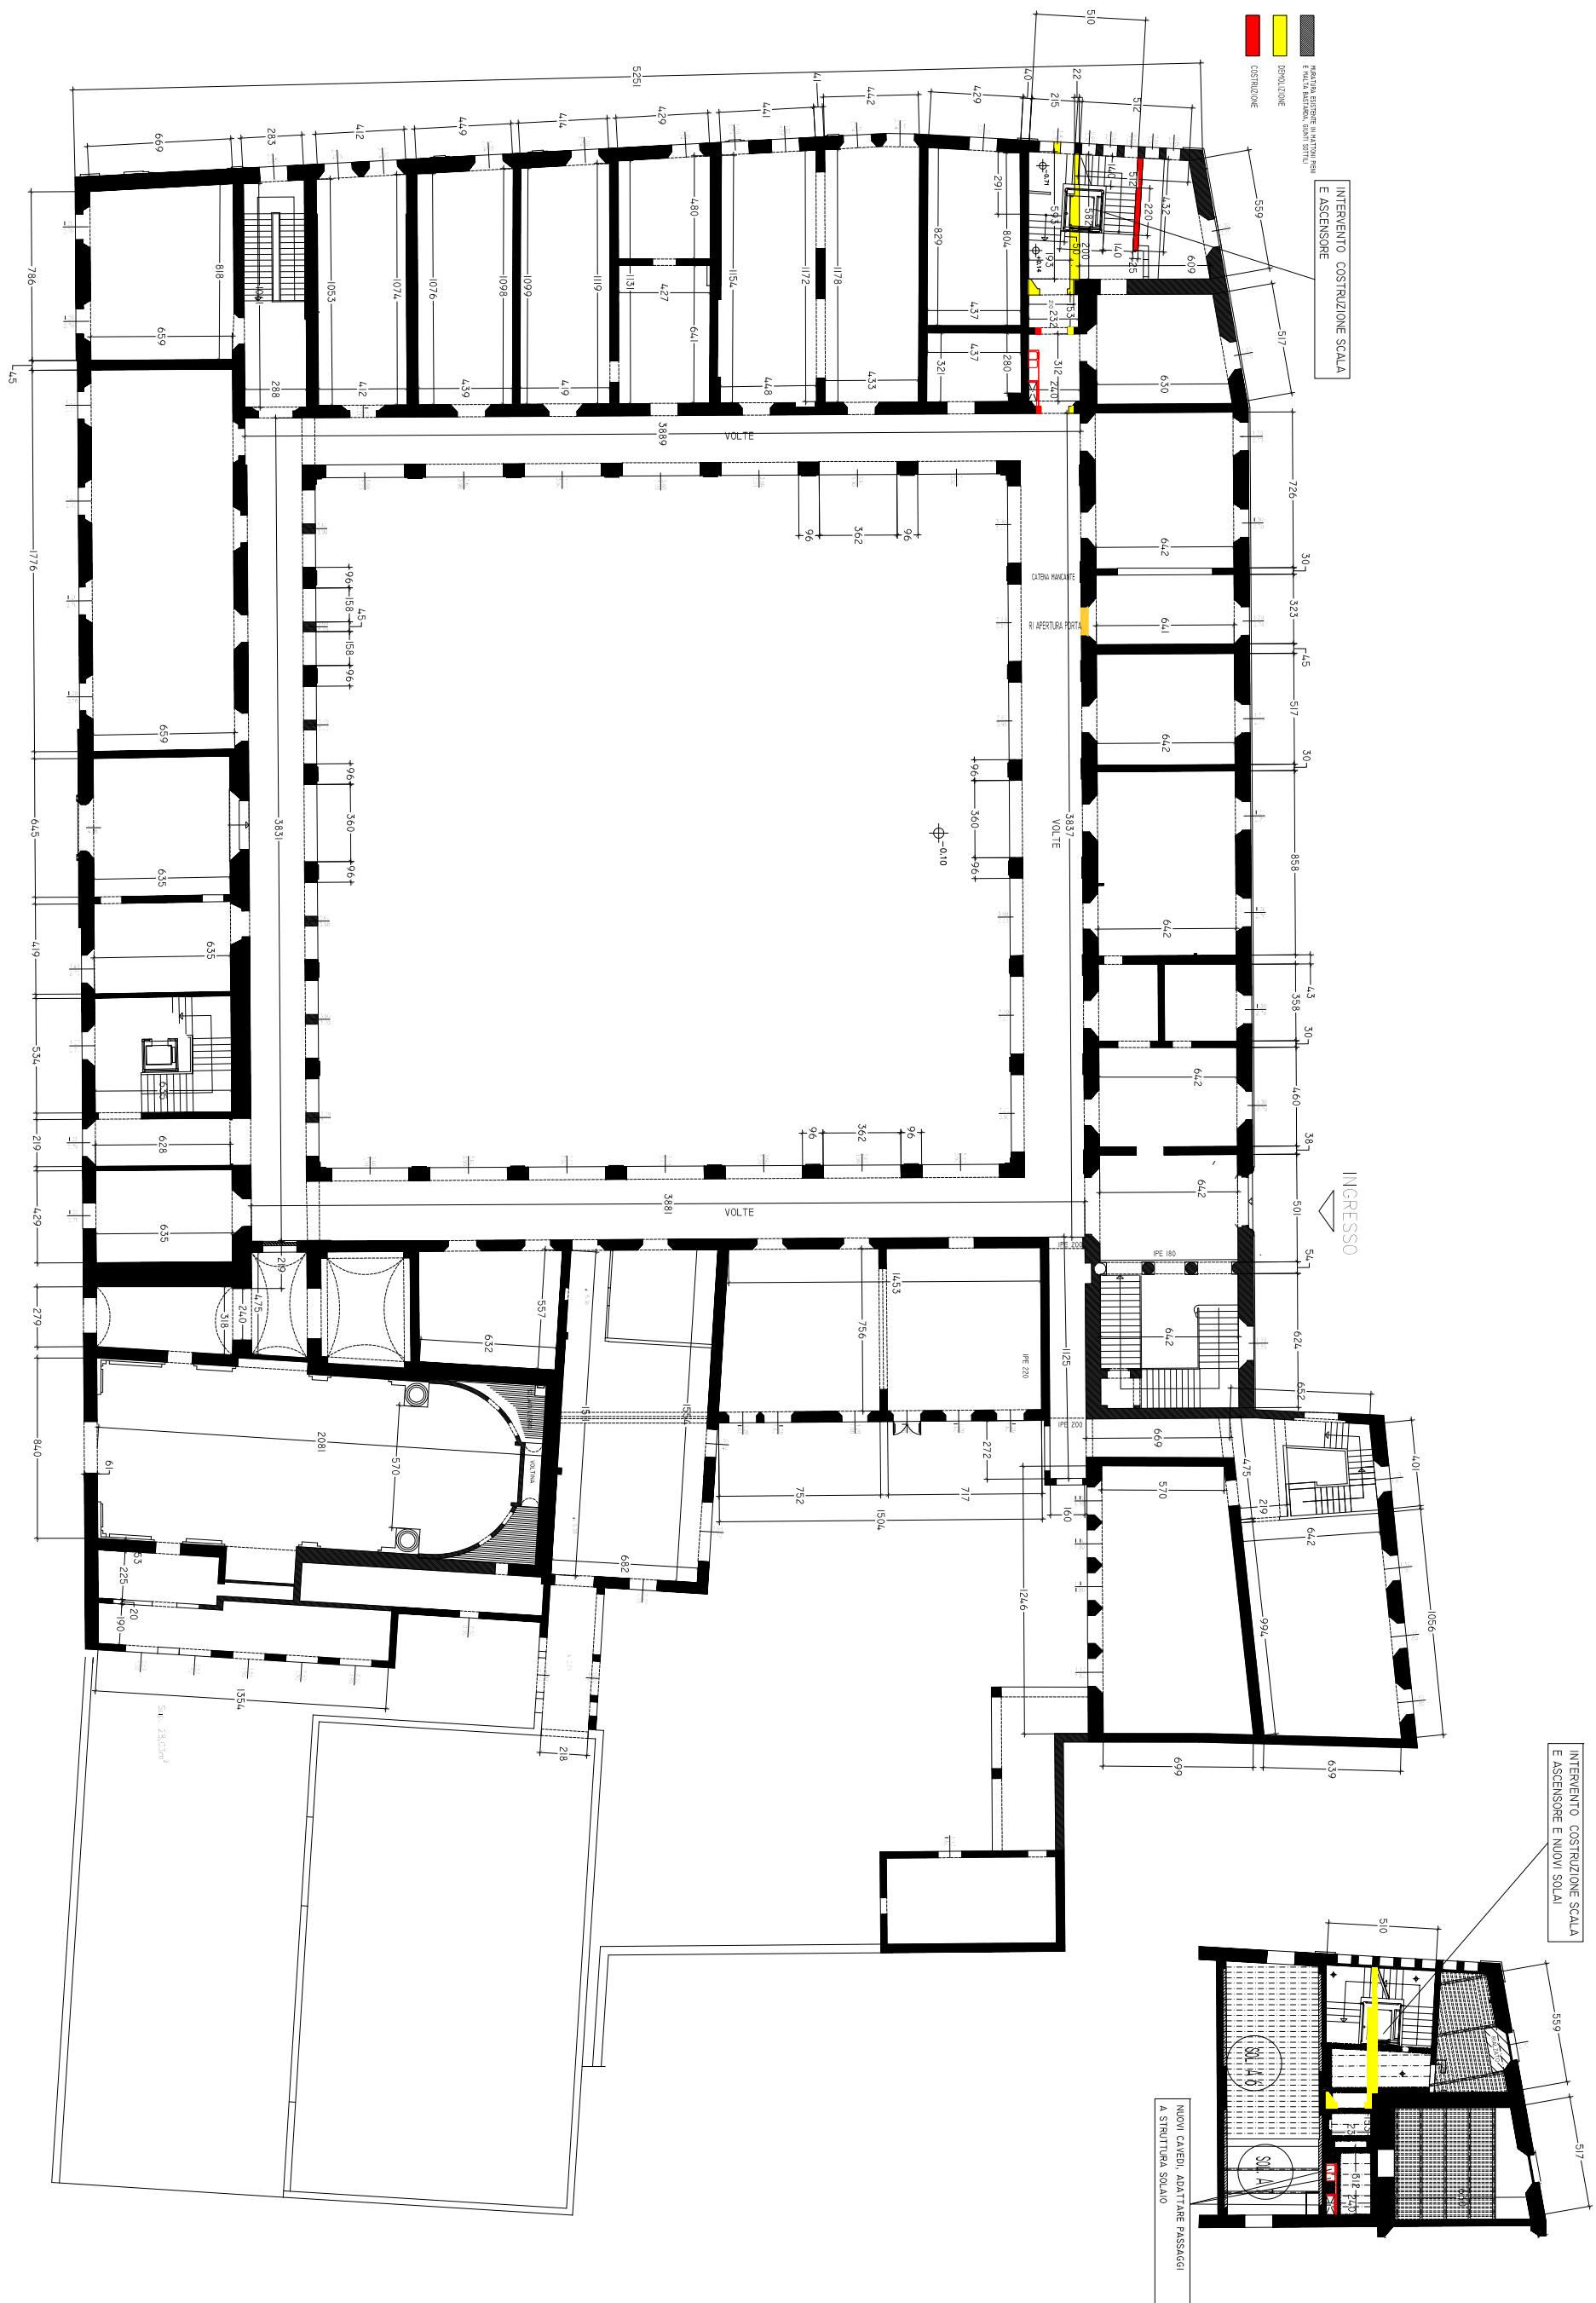



PROVINCIA DI RAVENNA  
SETTORE LL. PP. - PATRIMONIO ED EDILIZIA  
UNITA' OPERATIVA PROGETTAZIONE E DIREZIONE LAVORI

LICEO ARTISTICO  
"PIER LUIGI NERVI"  
VIA TOMBESI DALL'OVA N° 14, RAVENNA  
CODICE EDIFICO N° 0390140204

TAVOLE GENERALI  
CON INDICAZIONE NUOVE OPERE  
PIANTA PIANO TERRA

SCALA 1: 100 SE IL FOGLIO E' A0  
SCALA 1: 300 SE IL FOGLIO E' A3

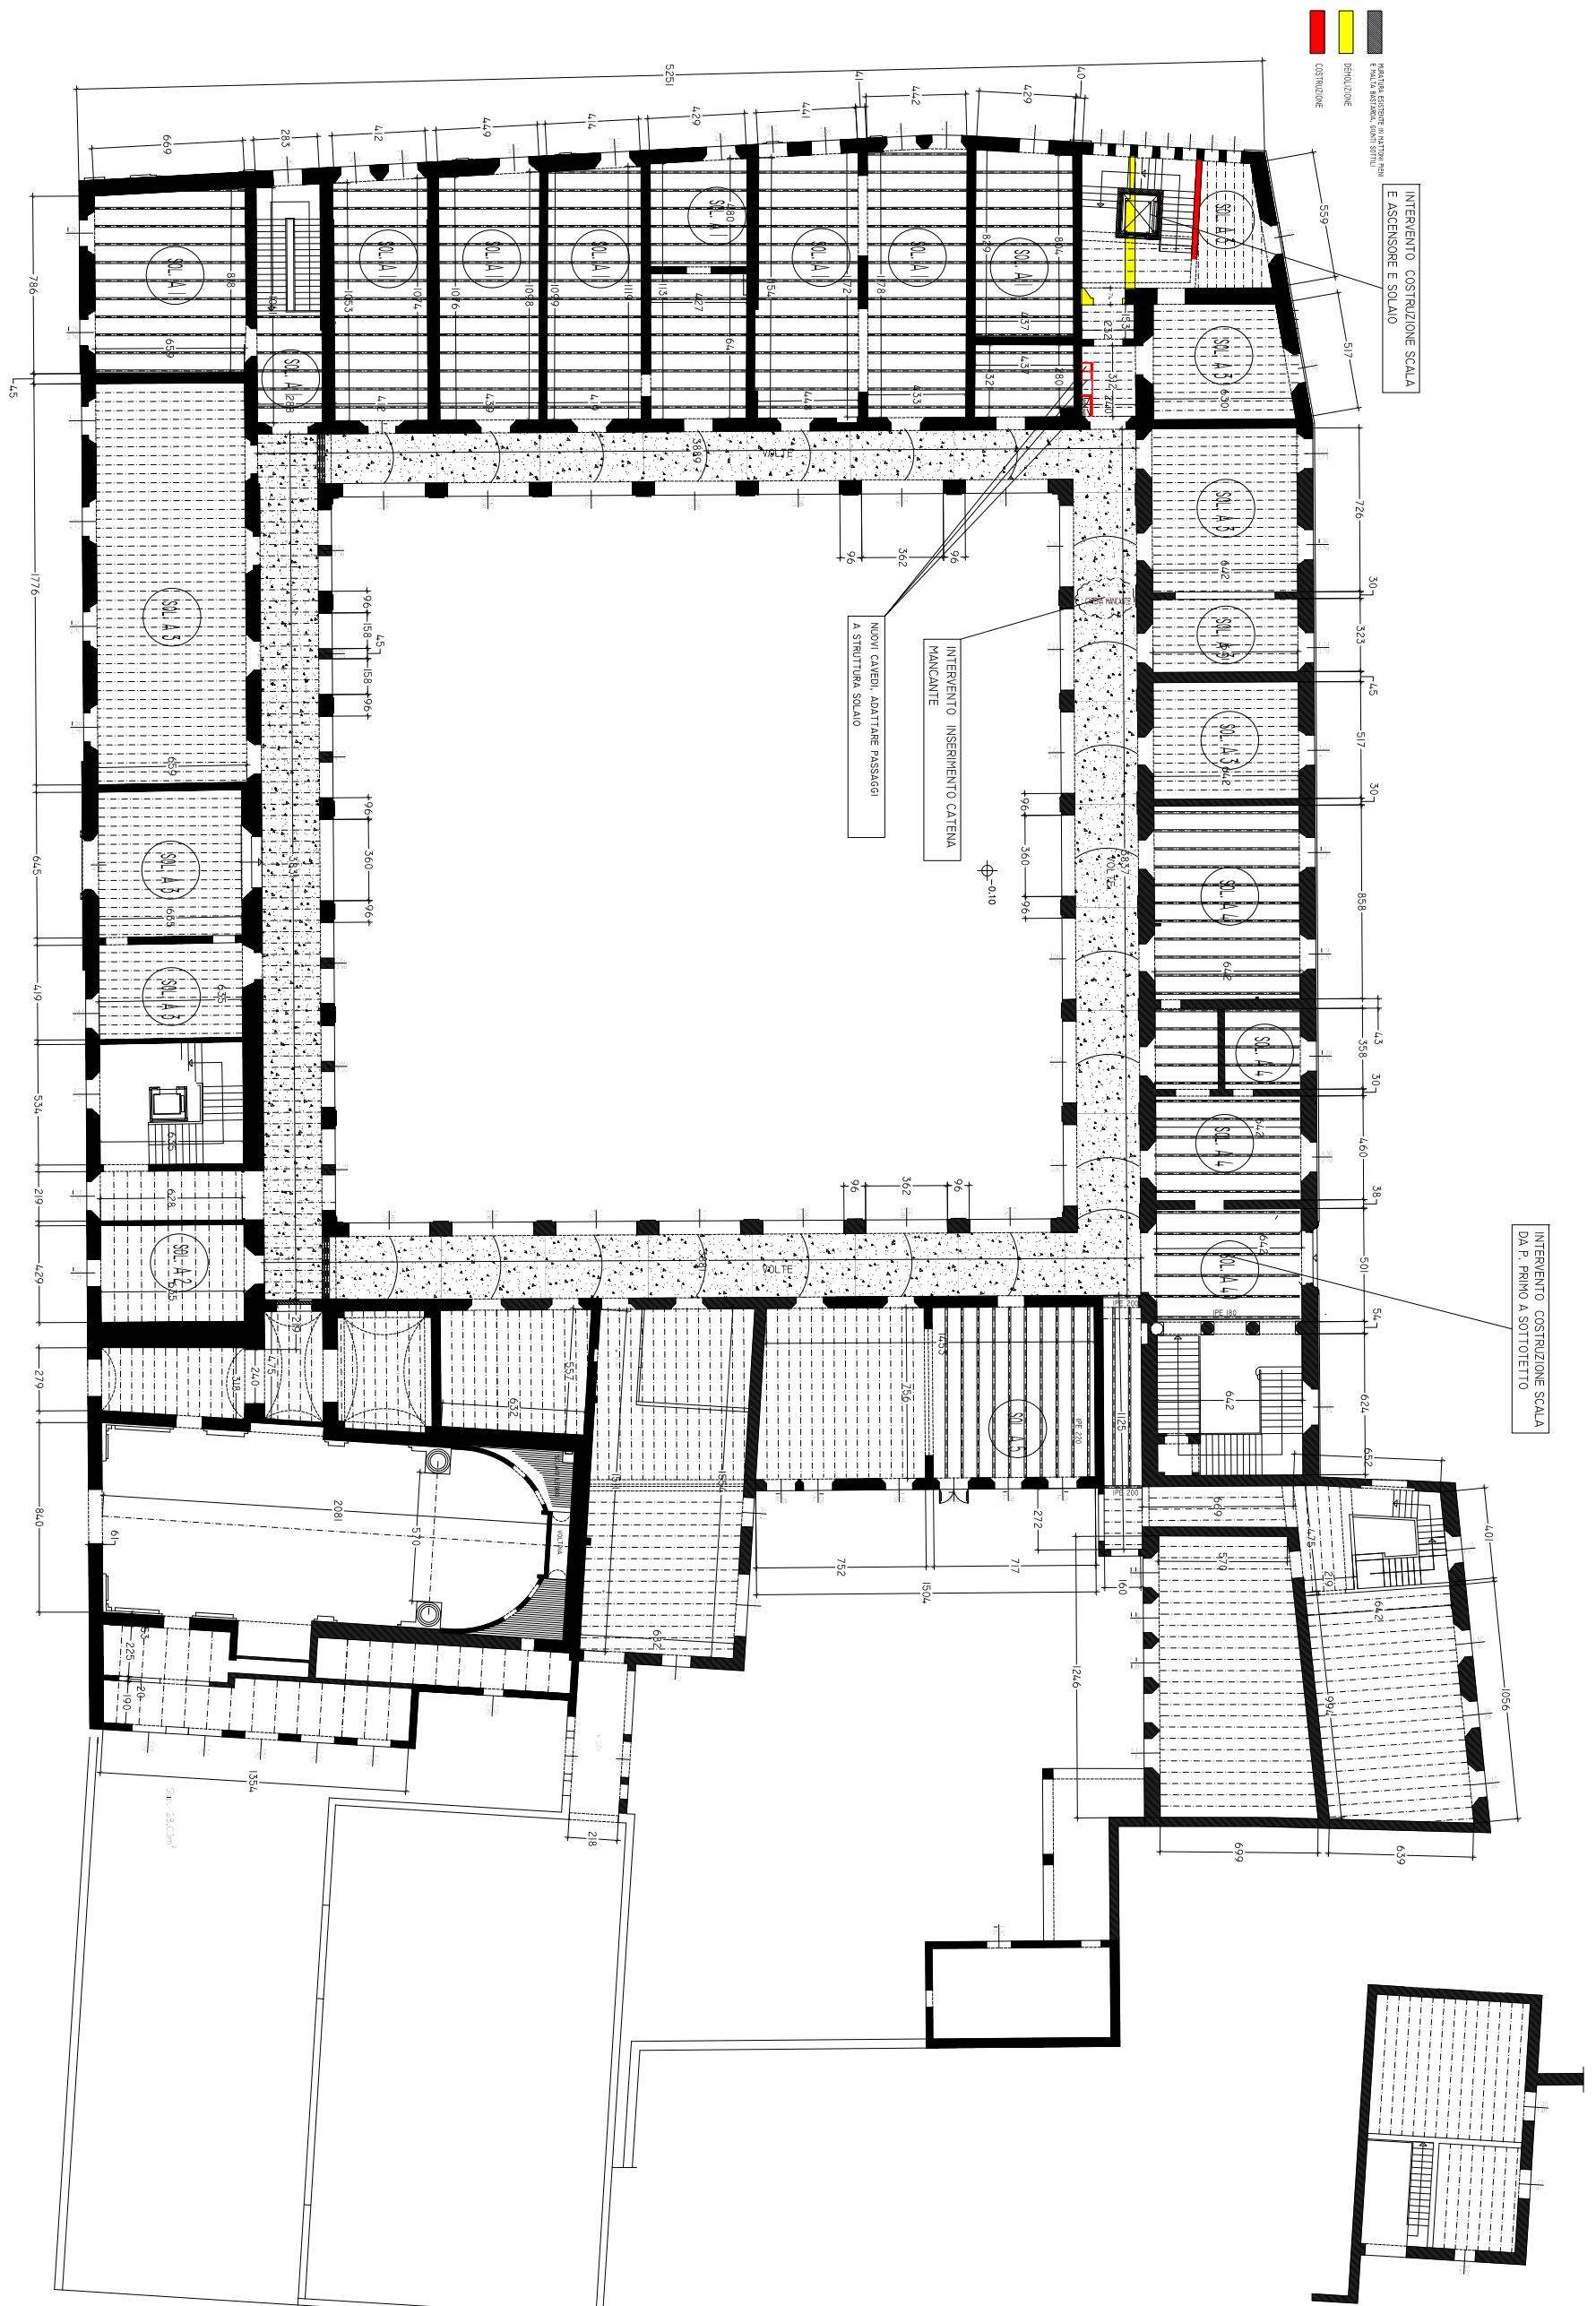

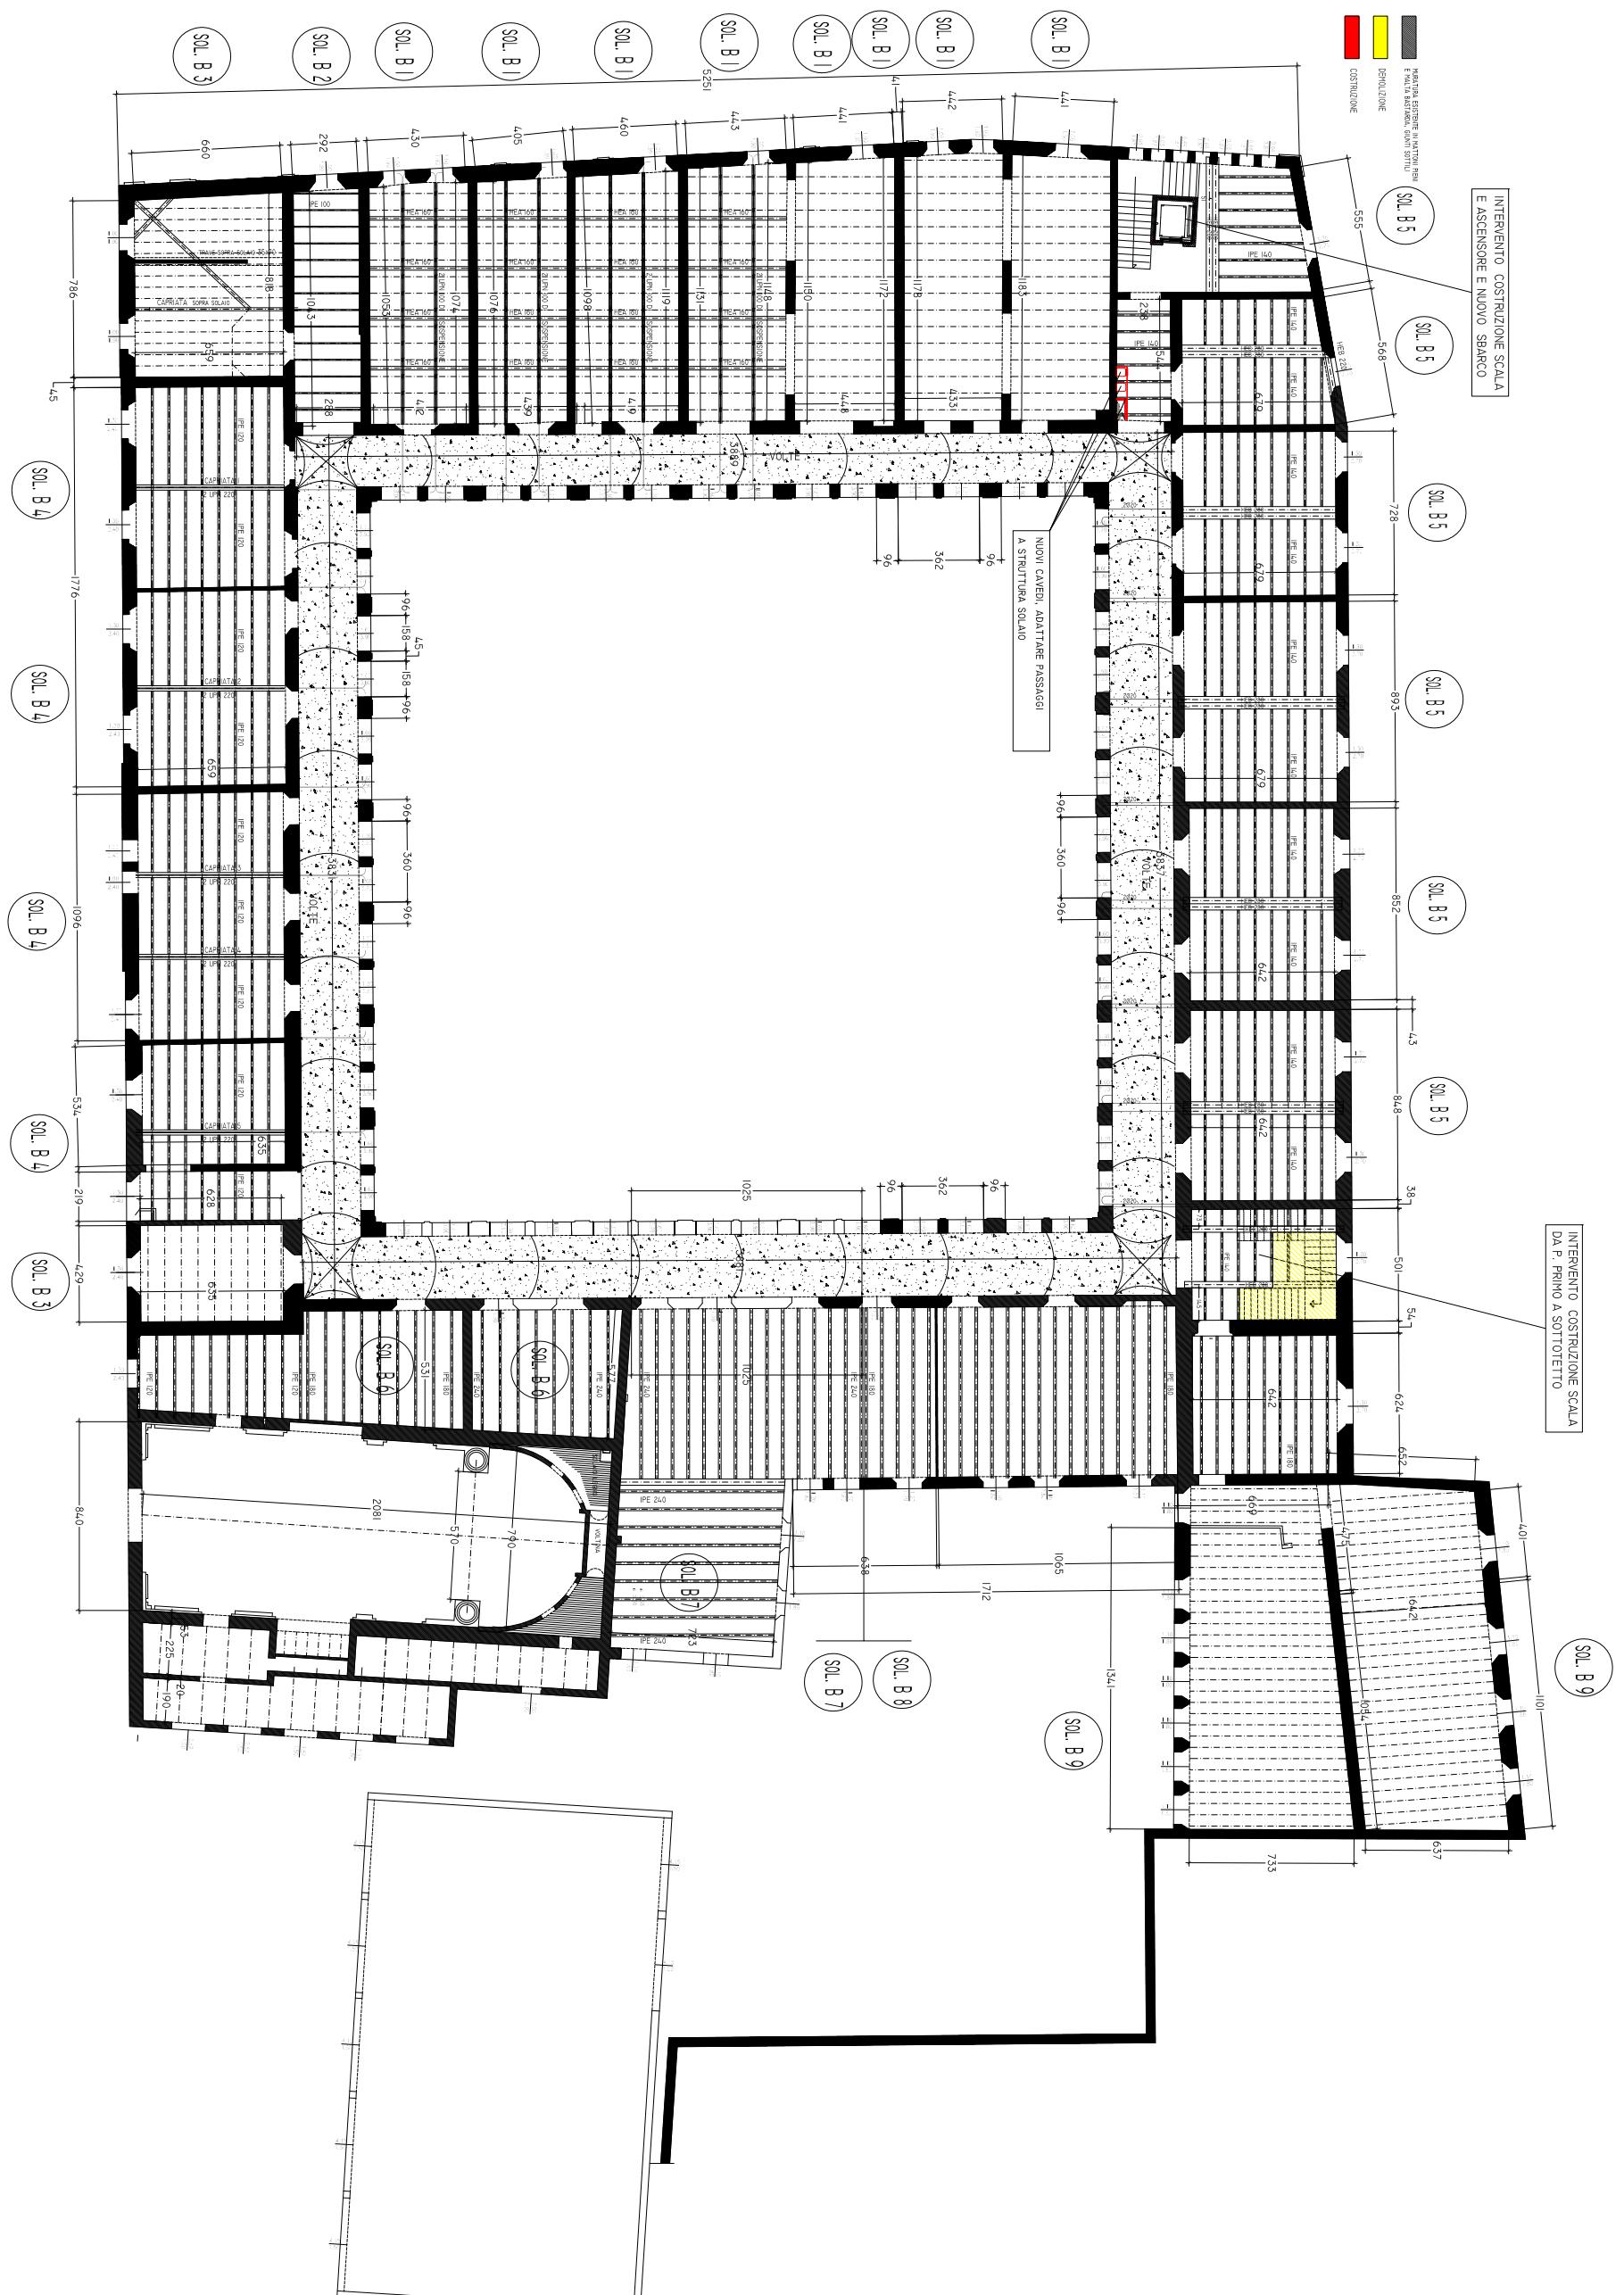


PROVINCIA DI RAVENNA  
SETTORE LL. PP. - PATRIMONIO ED EDILIZIA  
UNITA' OPERATIVA PROGETTAZIONE E DIREZIONE LAVORI

LICEO ARTISTICO  
"PIER LUIGI NERVI"  
VIA TOMBESI DALL'OVA N° 14, RAVENNA  
CODICE EDIFICO N° 0390140204

TAVOLE GENERALI  
CON INDICAZIONE NUOVE OPERE  
PIANTA SECONDO SOLAIO

SCALA 1: 100 SE IL FOGLIO E' A0  
SCALA 1: 300 SE IL FOGLIO E' A3

DATA: 24.07.2020  
REV. 28.01.2021  
TAVOLA G03

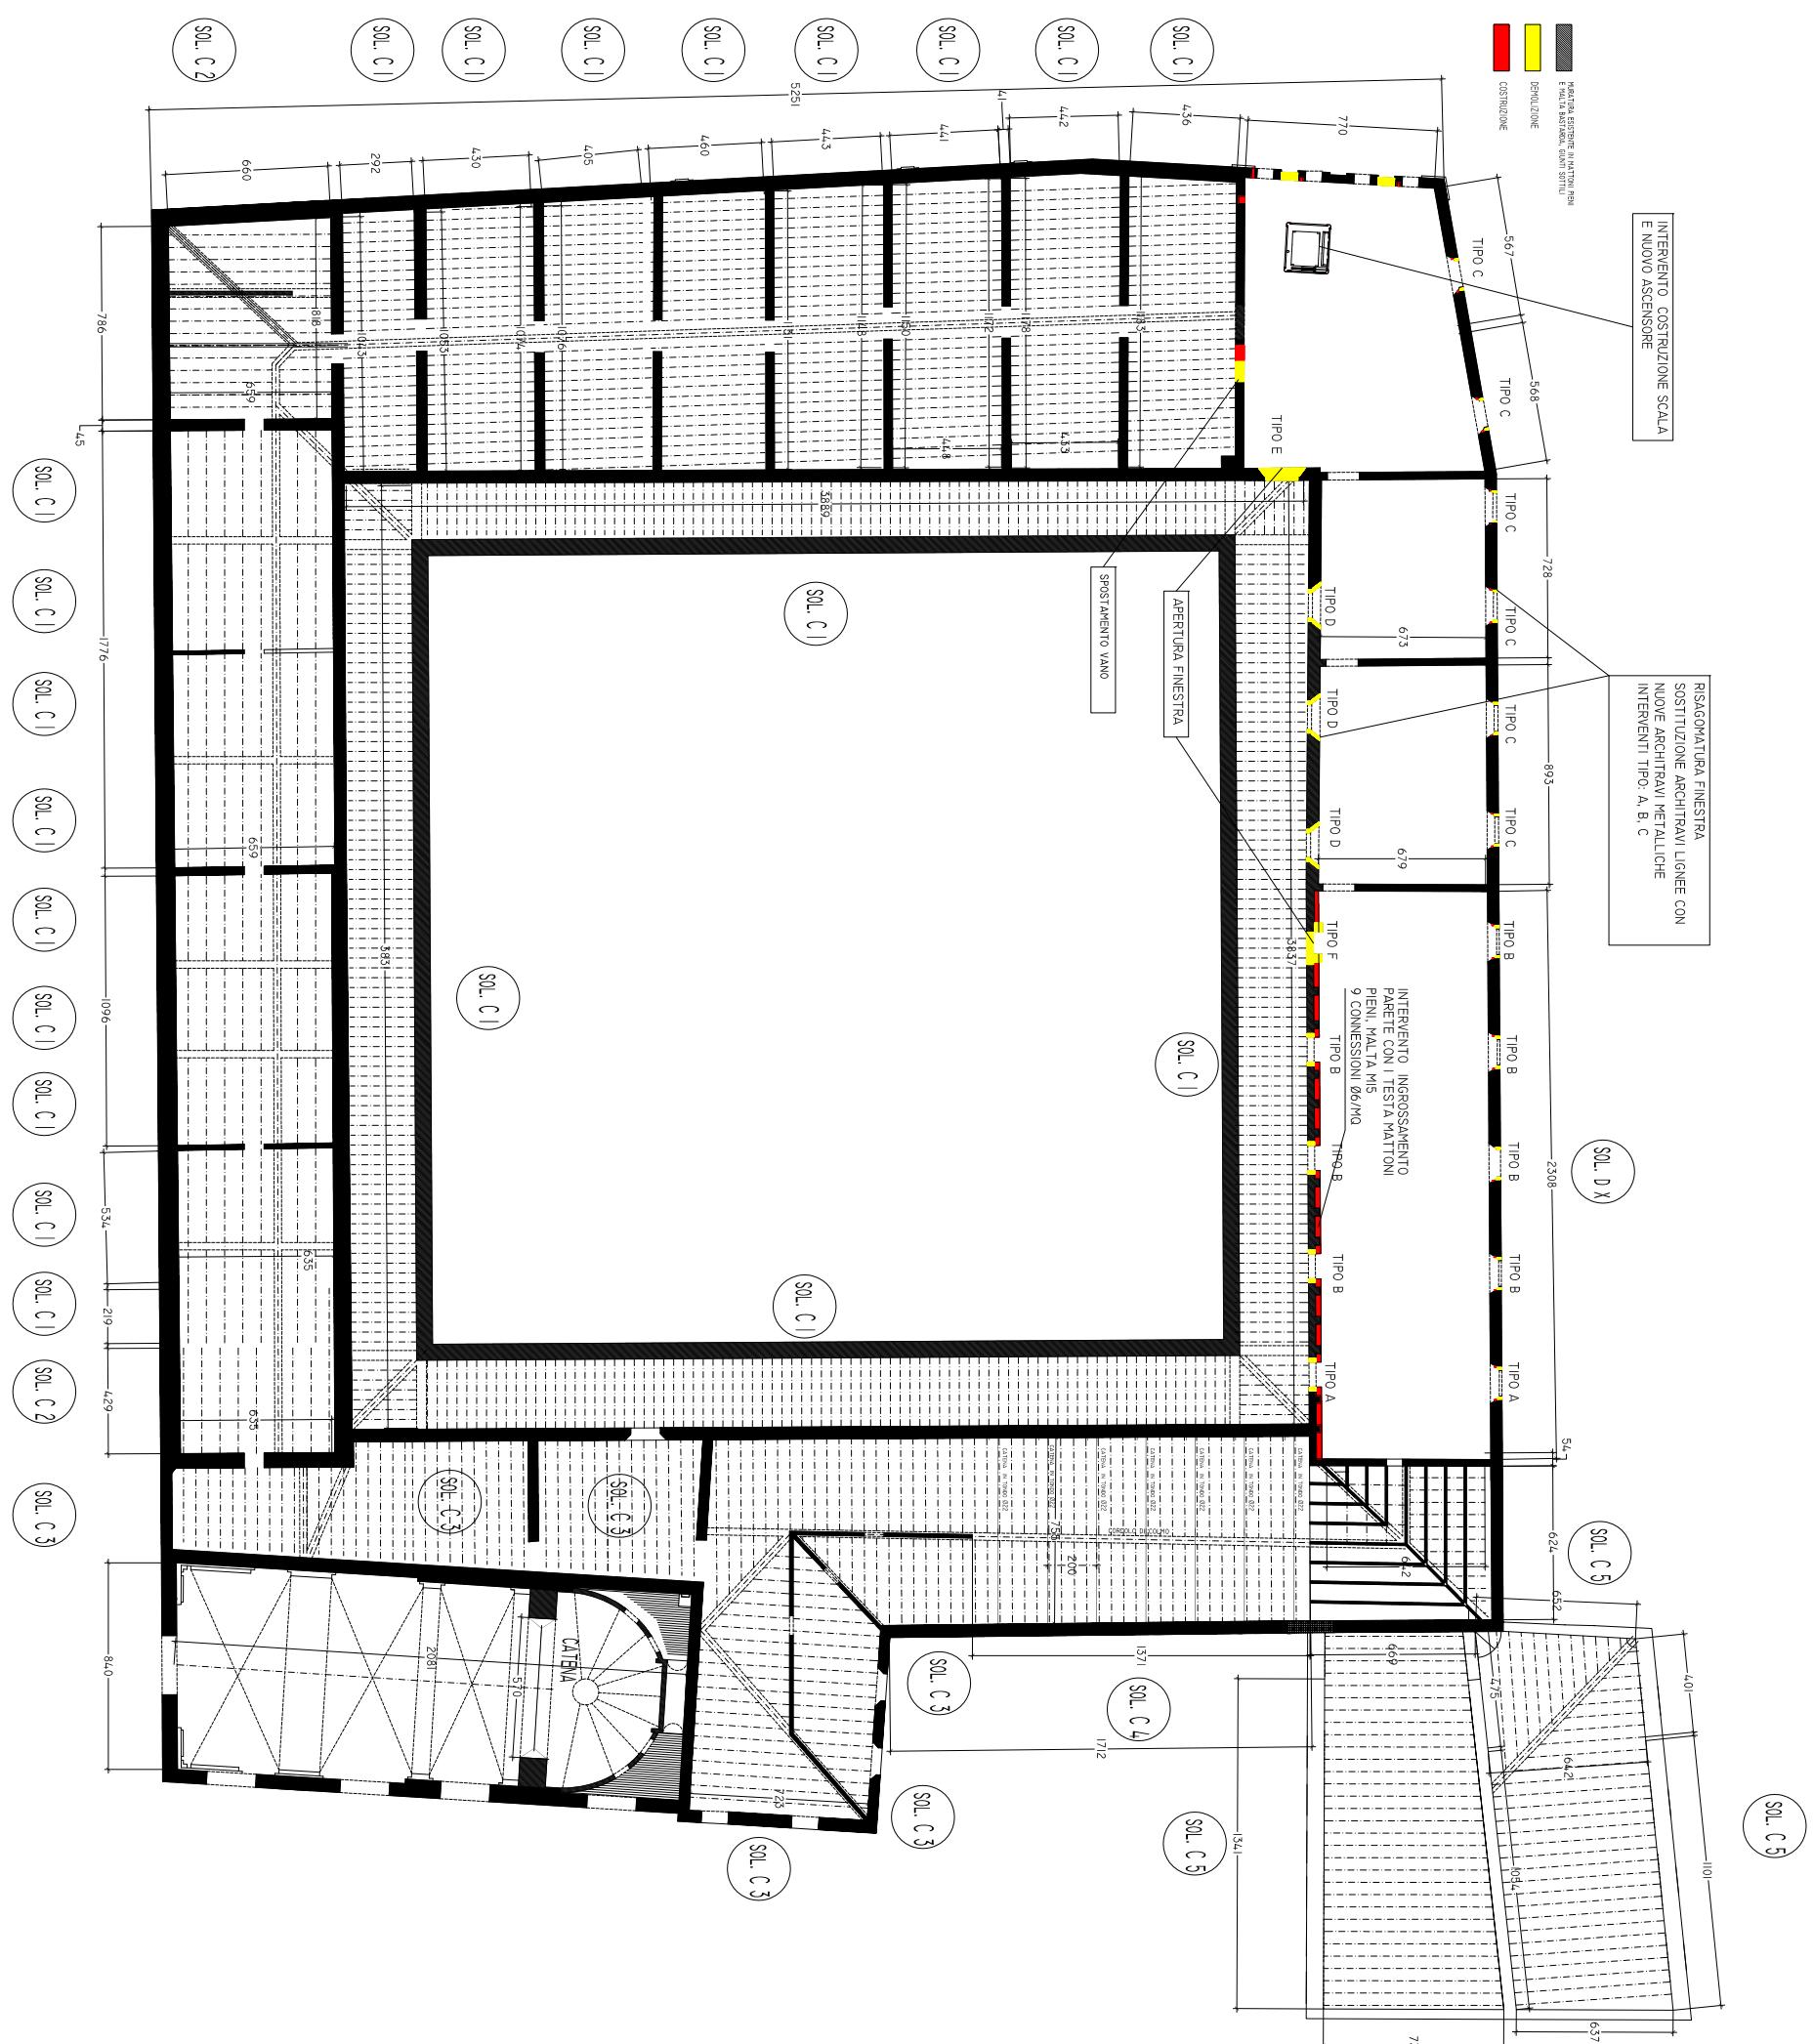

PROVINCIA DI RAVENNA  
SETTORE LL. PP. - PATRIMONIO ED EDILIZIA  
UNITA' OPERATIVA PROGETTAZIONE E DIREZIONE LAVORI

LICEO ARTISTICO  
"PIER LUIGI NERVI"  
VIA TOMBESI DALL'OVA N° 14, RAVENNA  
CODICE EDIFICO N° 0390140204


TAVOLE GENERALI  
CON INDICAZIONE NUOVE OPERE  
PIANTA COPERTI BASSI

SCALA 1: 100 SE IL FOGLIO E' A0  
SCALA 1: 300 SE IL FOGLIO E' A3

DATA: 24.07.2020

REV. 28.01.2021

TAVOLA G04

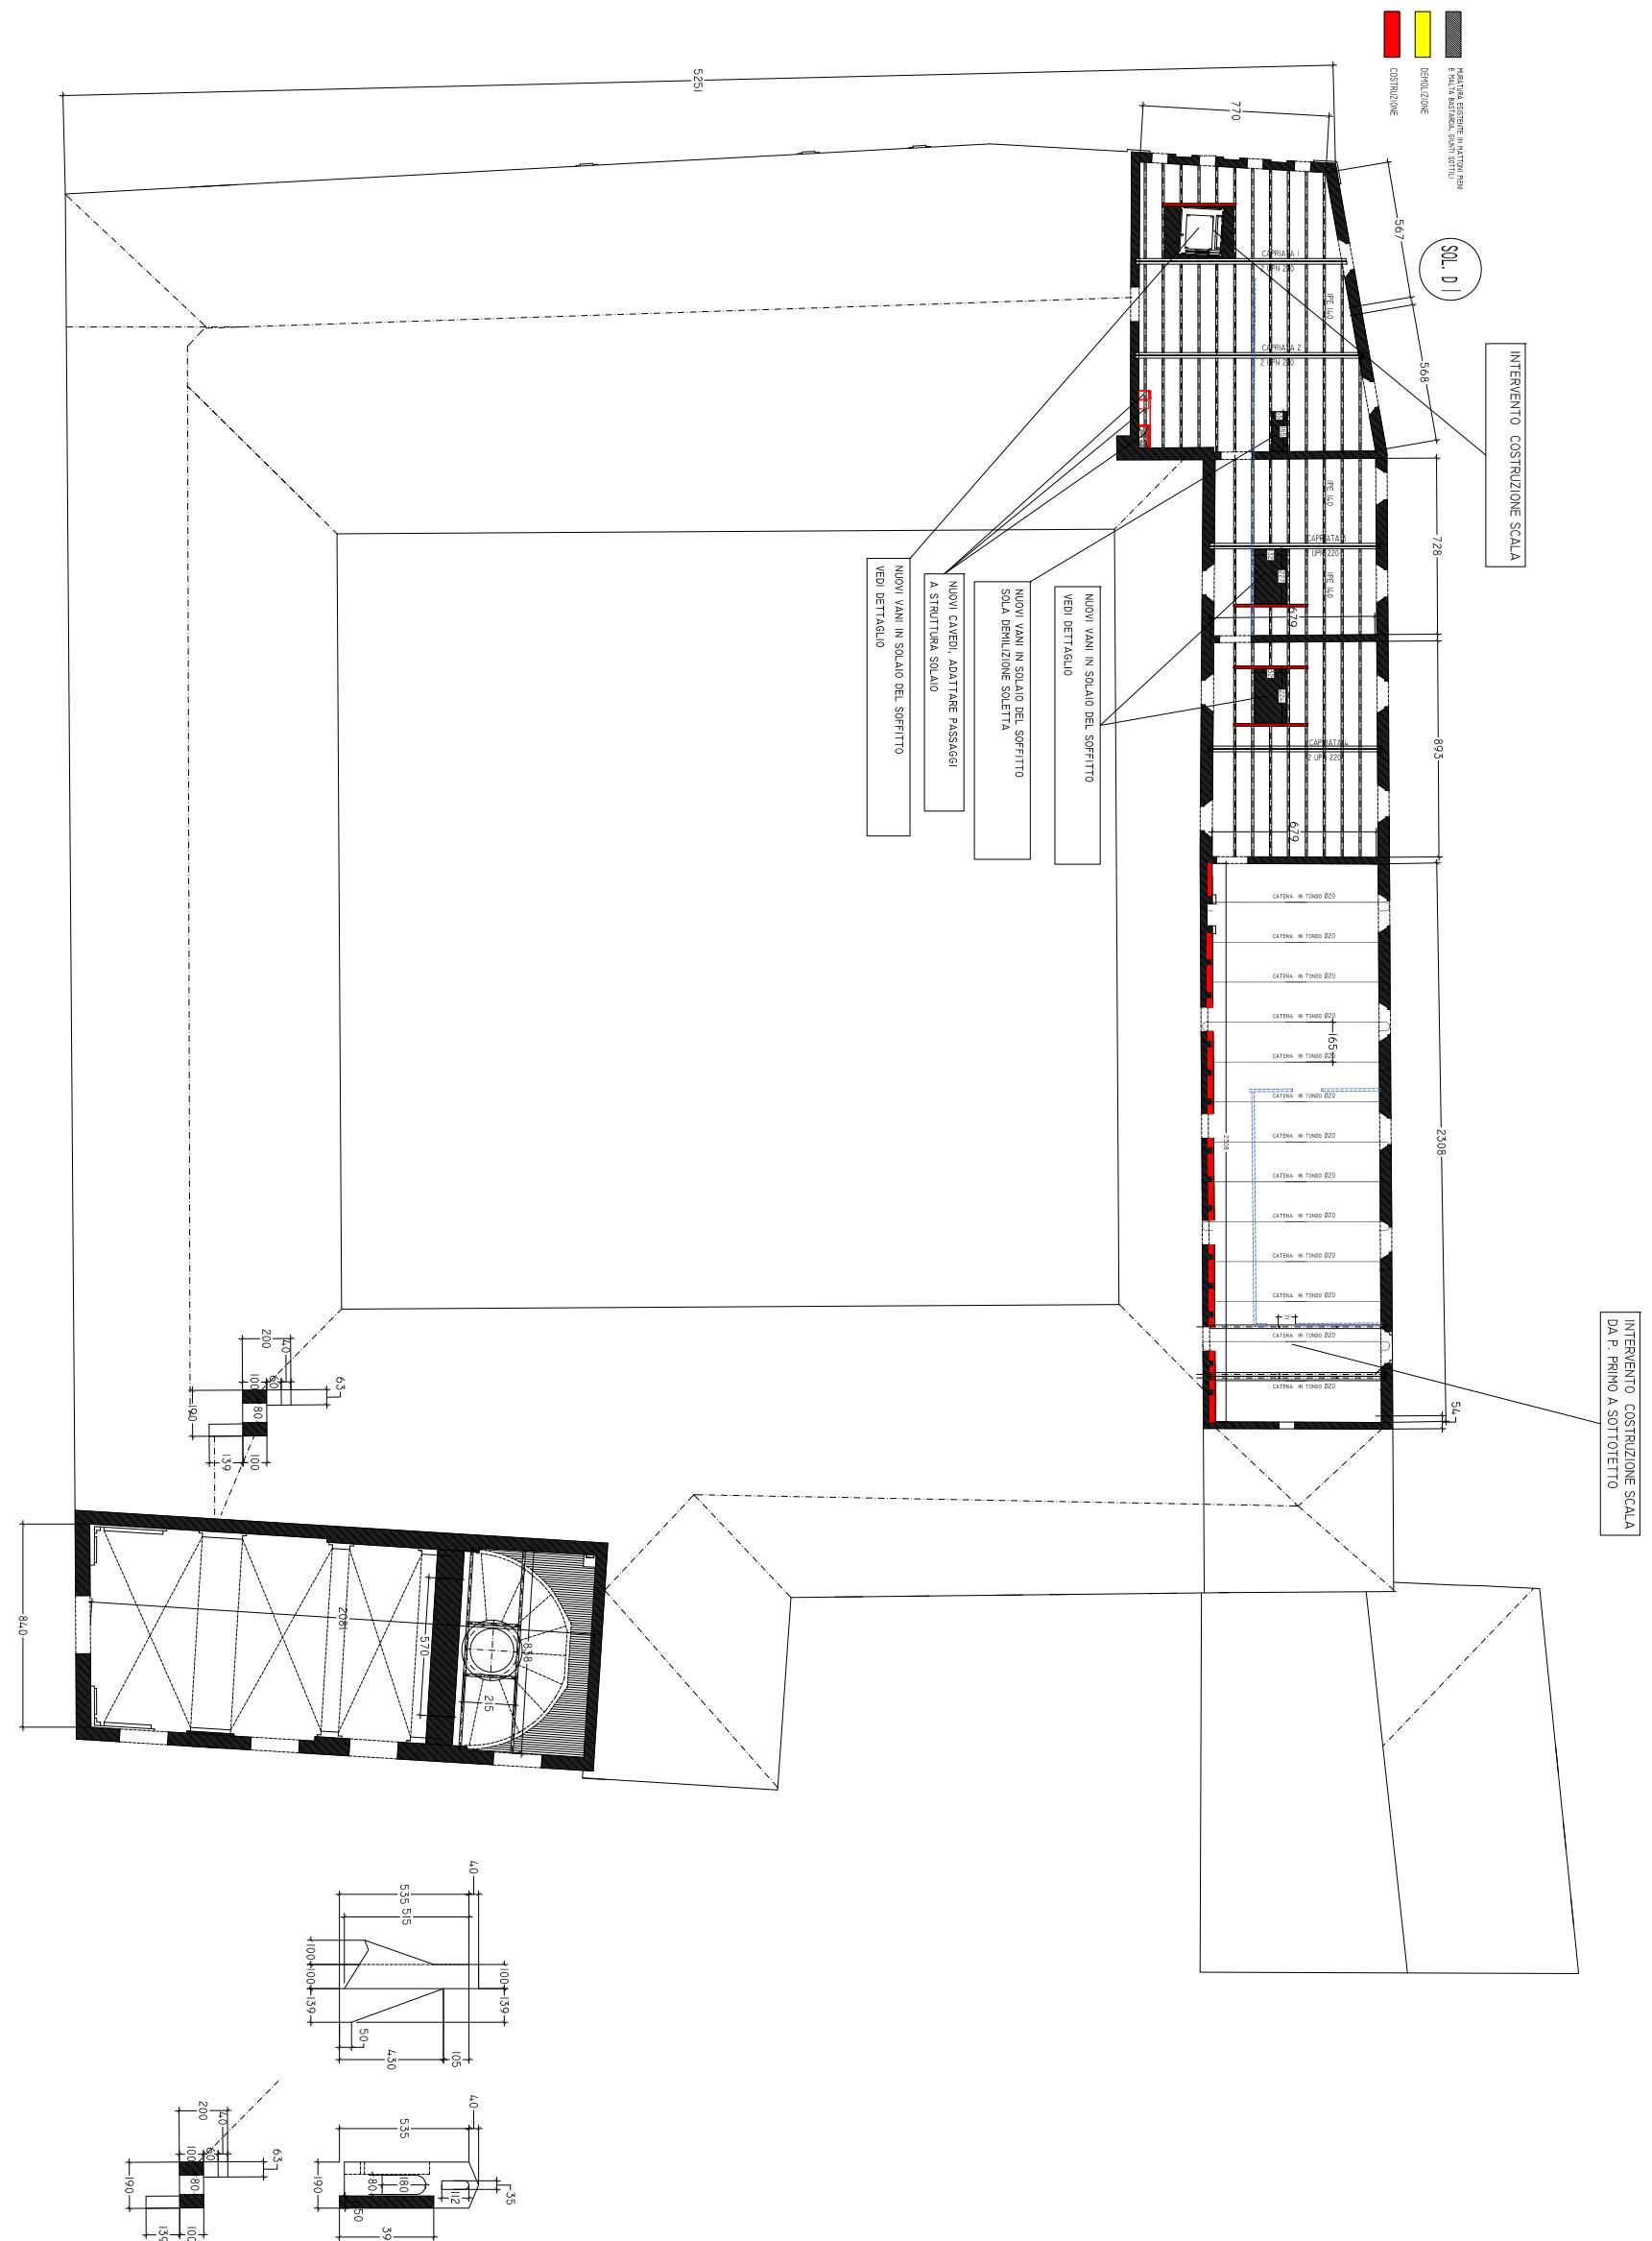

# PROVINCIA DI RAVENNA

SETTORE LL. PP. - PATRIMONIO ED EDILIZIA  
A' OPERATIVA PROGETTAZIONE E DIREZIONE LAVORI

**LICEO ARTISTICO  
"PIER LUIGI NERVI"**  
VIA TOMBESI DALL'OVA N° 14, RAVENNA


---

TAVOLE GENERALI  
CON INDICAZIONE NUOVE OPERE  
PIANTA SOLAIO SOTOTETTO ALTO

DATA: 24.07.2020  
REV. 28.01.2021

---

TAVOLA G05

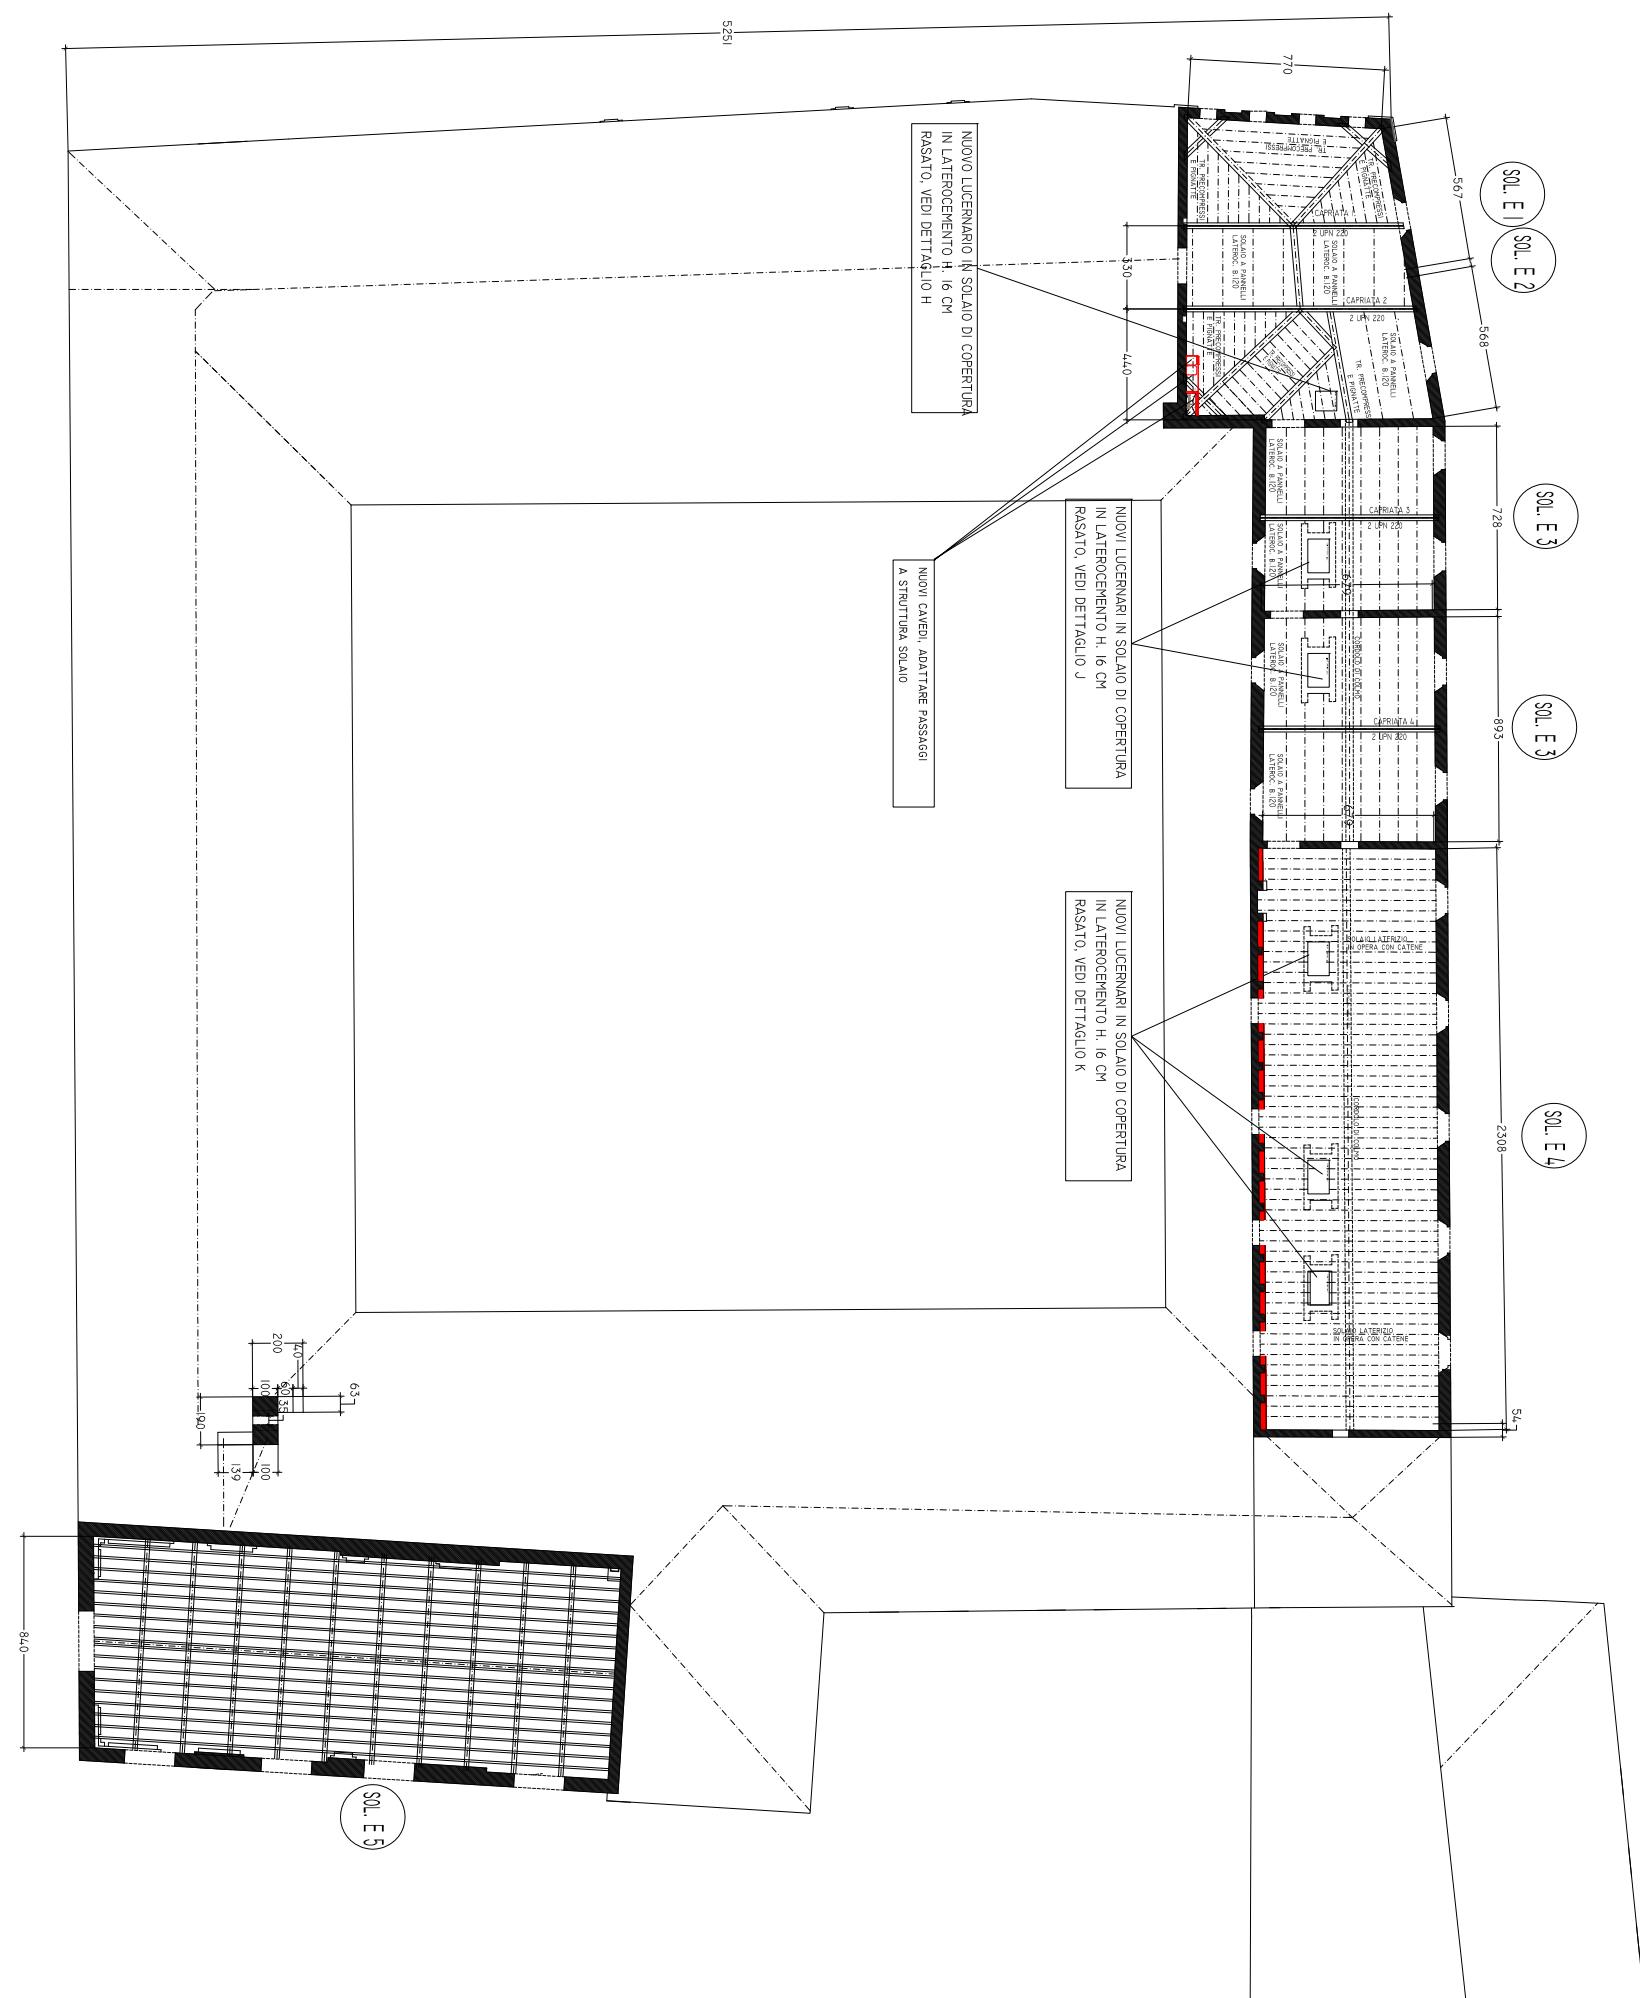


**PROVINCIA DI RAVENNA**  
SETTORE LL. PP. - PATRIMONIO ED EDILIZIA  
UNITA' OPERATIVA PROGETTAZIONE E DIREZIONE LAVORI

**LICEO ARTISTICO  
"PIER LUIGI NERVI"**  
VIA TOMBESI DALL'OVA N° 14, RAVENNA  
CODICE EDIFICO N° 0390140204


**TAVOLE GENERALI  
CON INDICAZIONE NUOVE OPERE  
PIANTA COPERTI ALTI**

SCALA 1: 100 SE IL FOGLIO E' A0  
SCALA 1: 300 SE IL FOGLIO E' A3

DATA: 24.07.2020  
REV. 28.01.2021  
TAVOLA **G06**

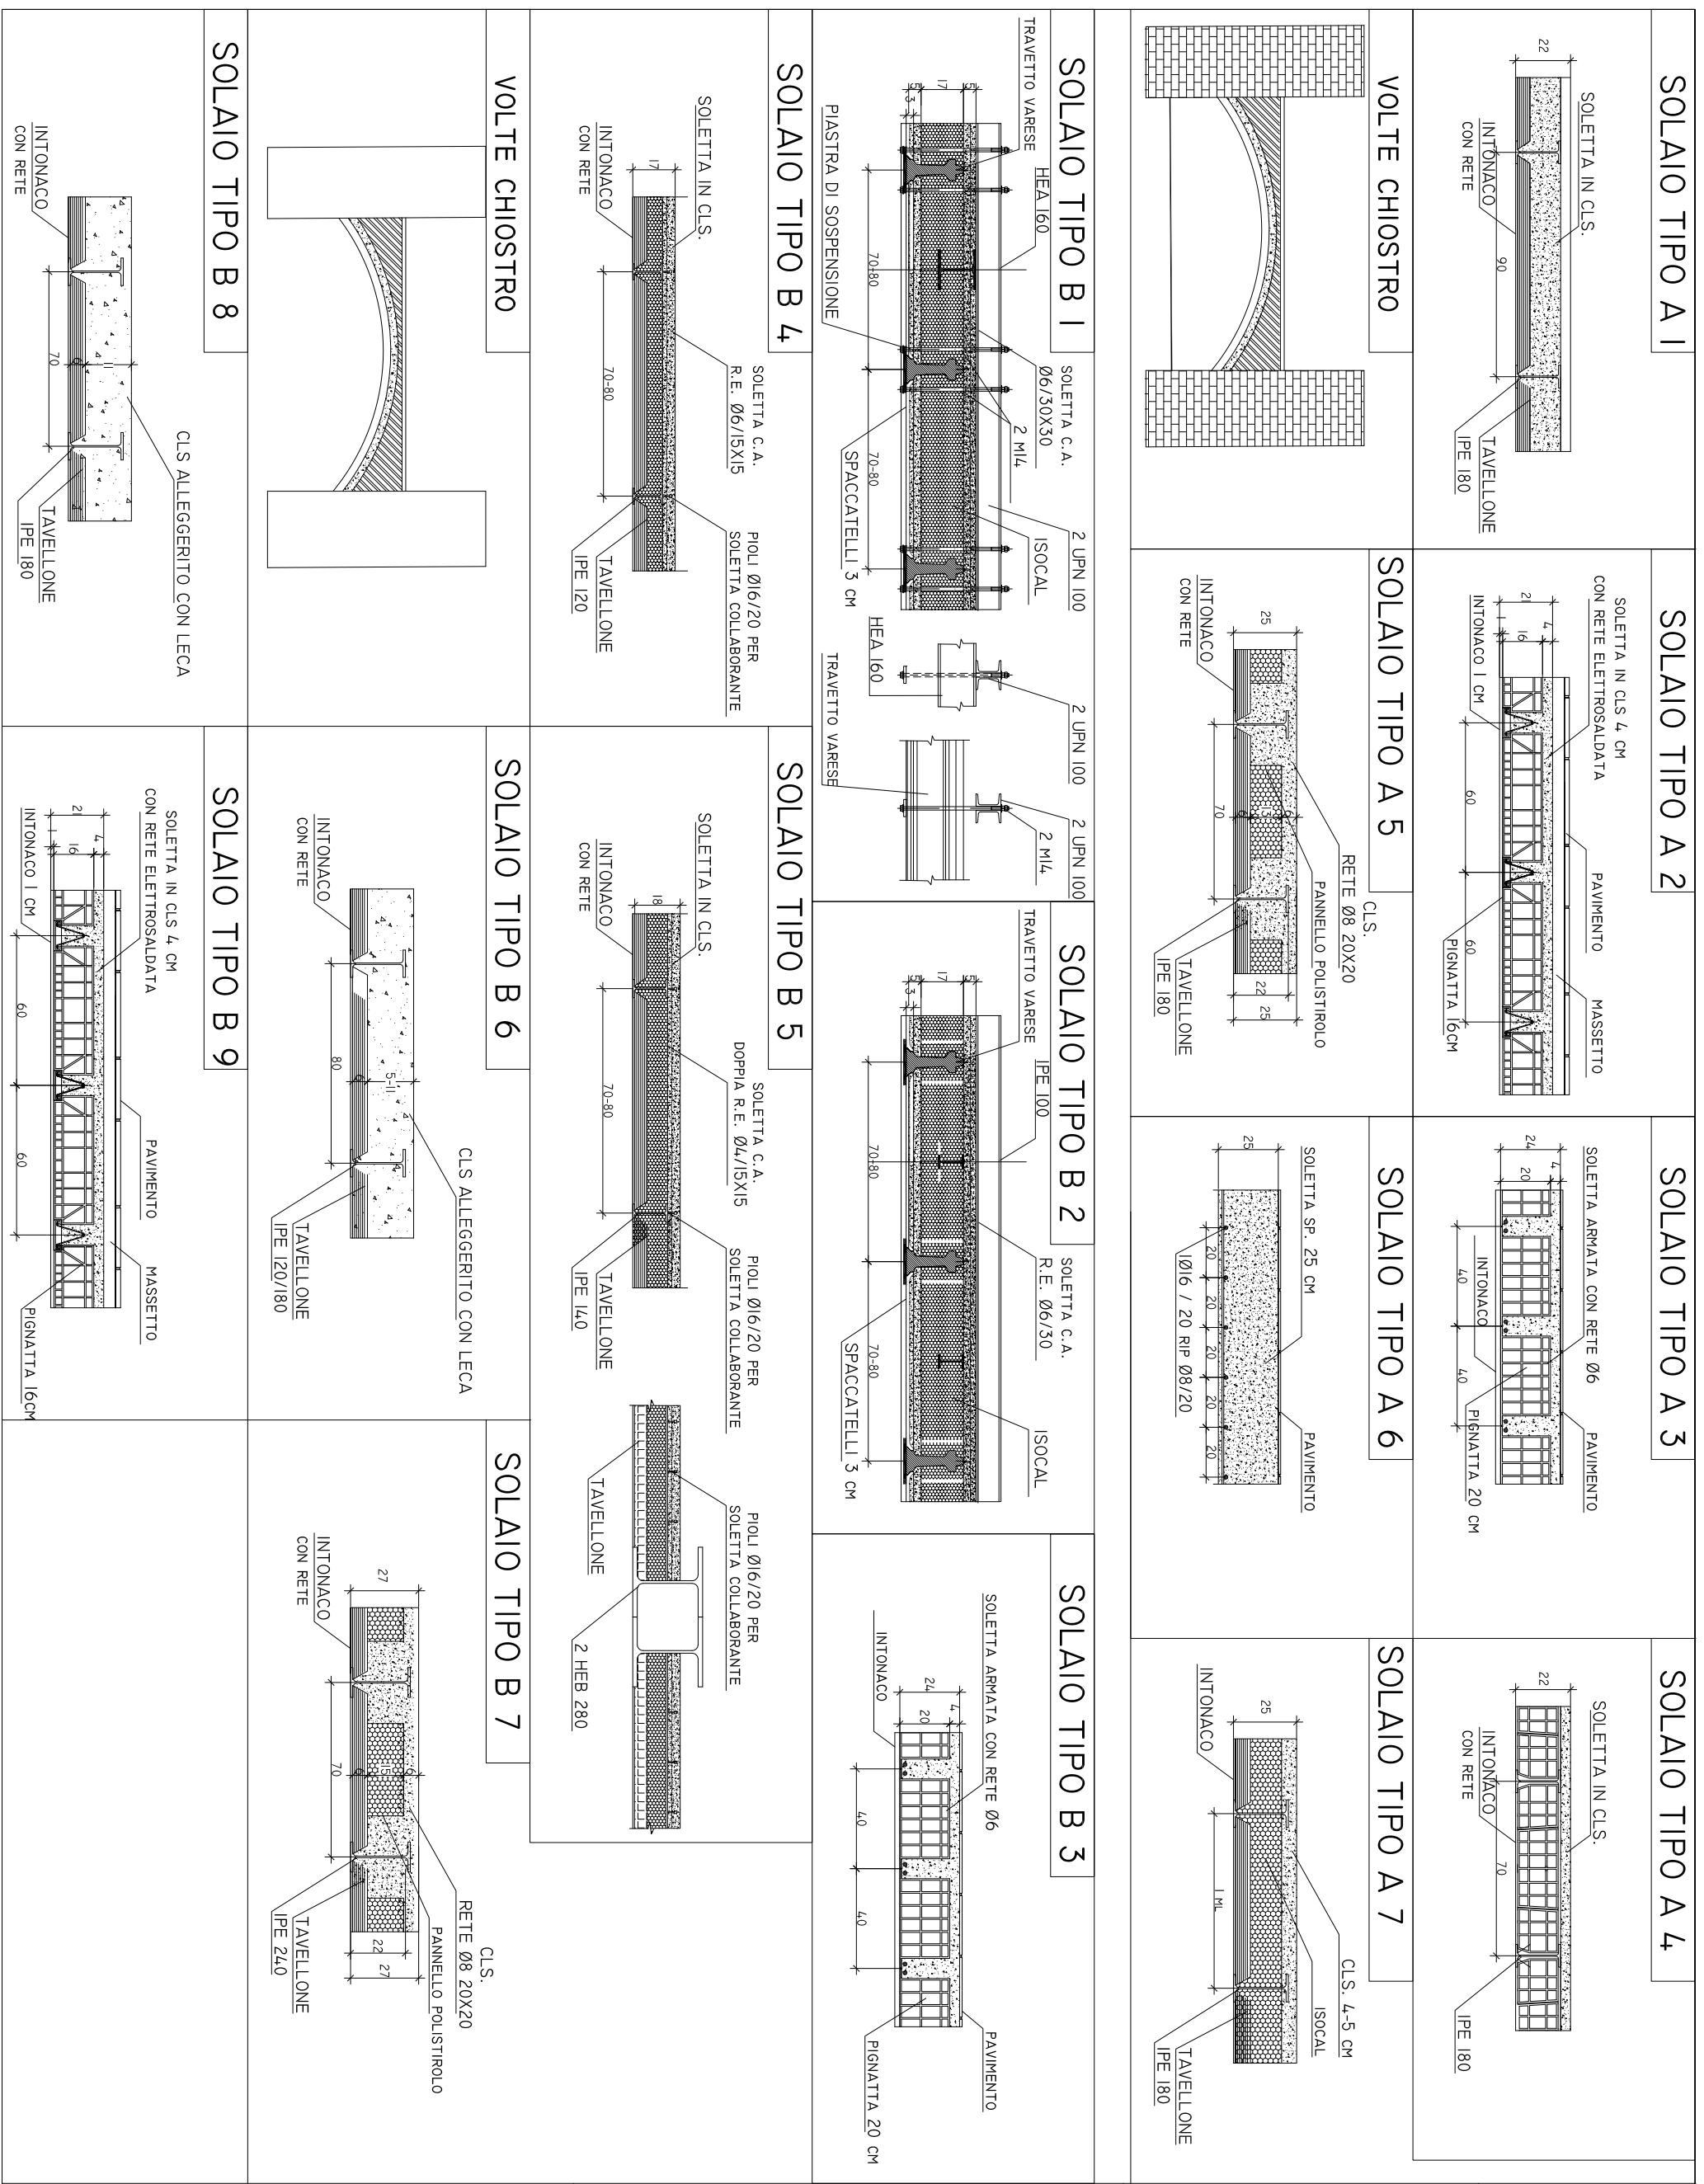


### SOLAIO TIPO C 1

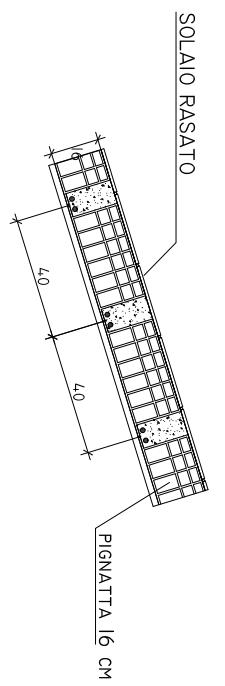


### SOLAIO TIPO C 4




### SOLAIO TIPO C 2

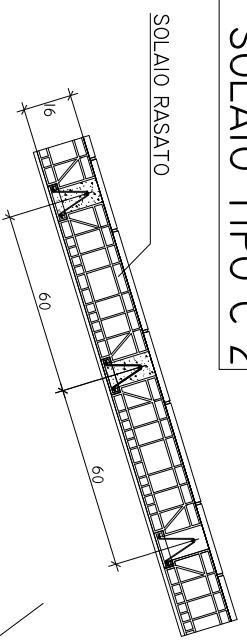


### SOLAIO TIPO C 3

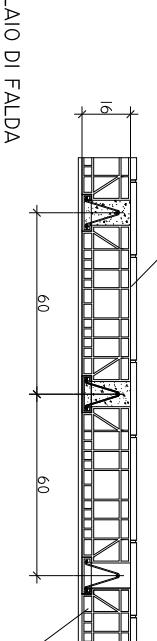


### SOLAIO TIPO C 5

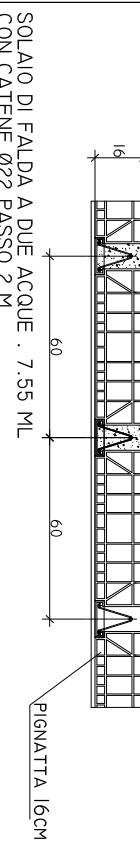


### SOLAIO TIPO D 1

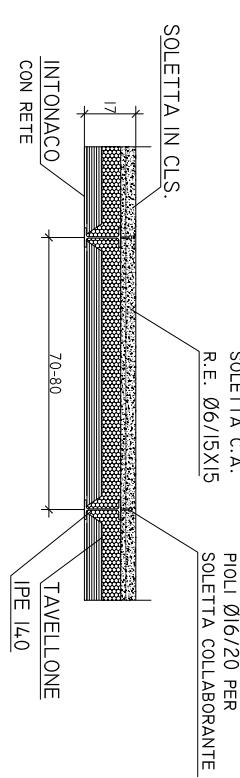


### SOLAIO TIPO E 1

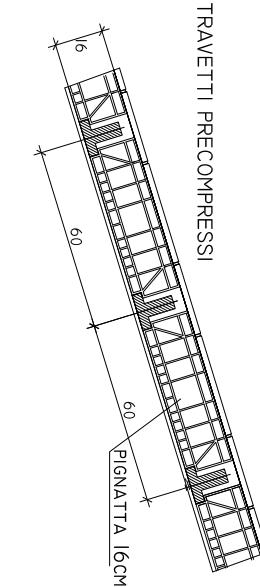


### SOLAIO TIPO E 2

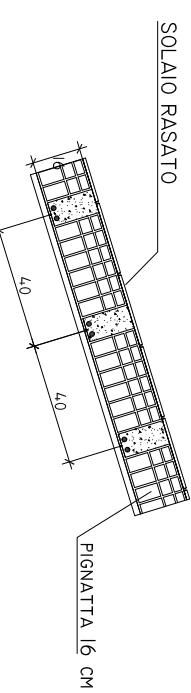


### SOLAIO TIPO E 3

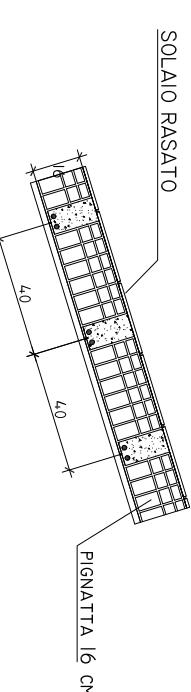

### SOLAIO TIPO E 4

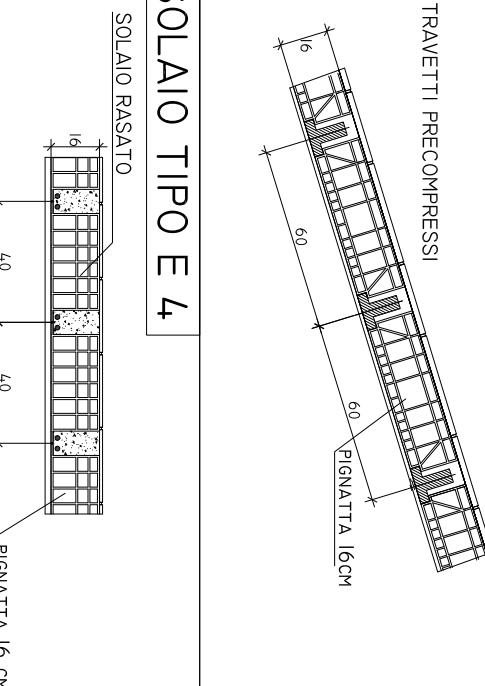

### SOLAIO TIPO E 5

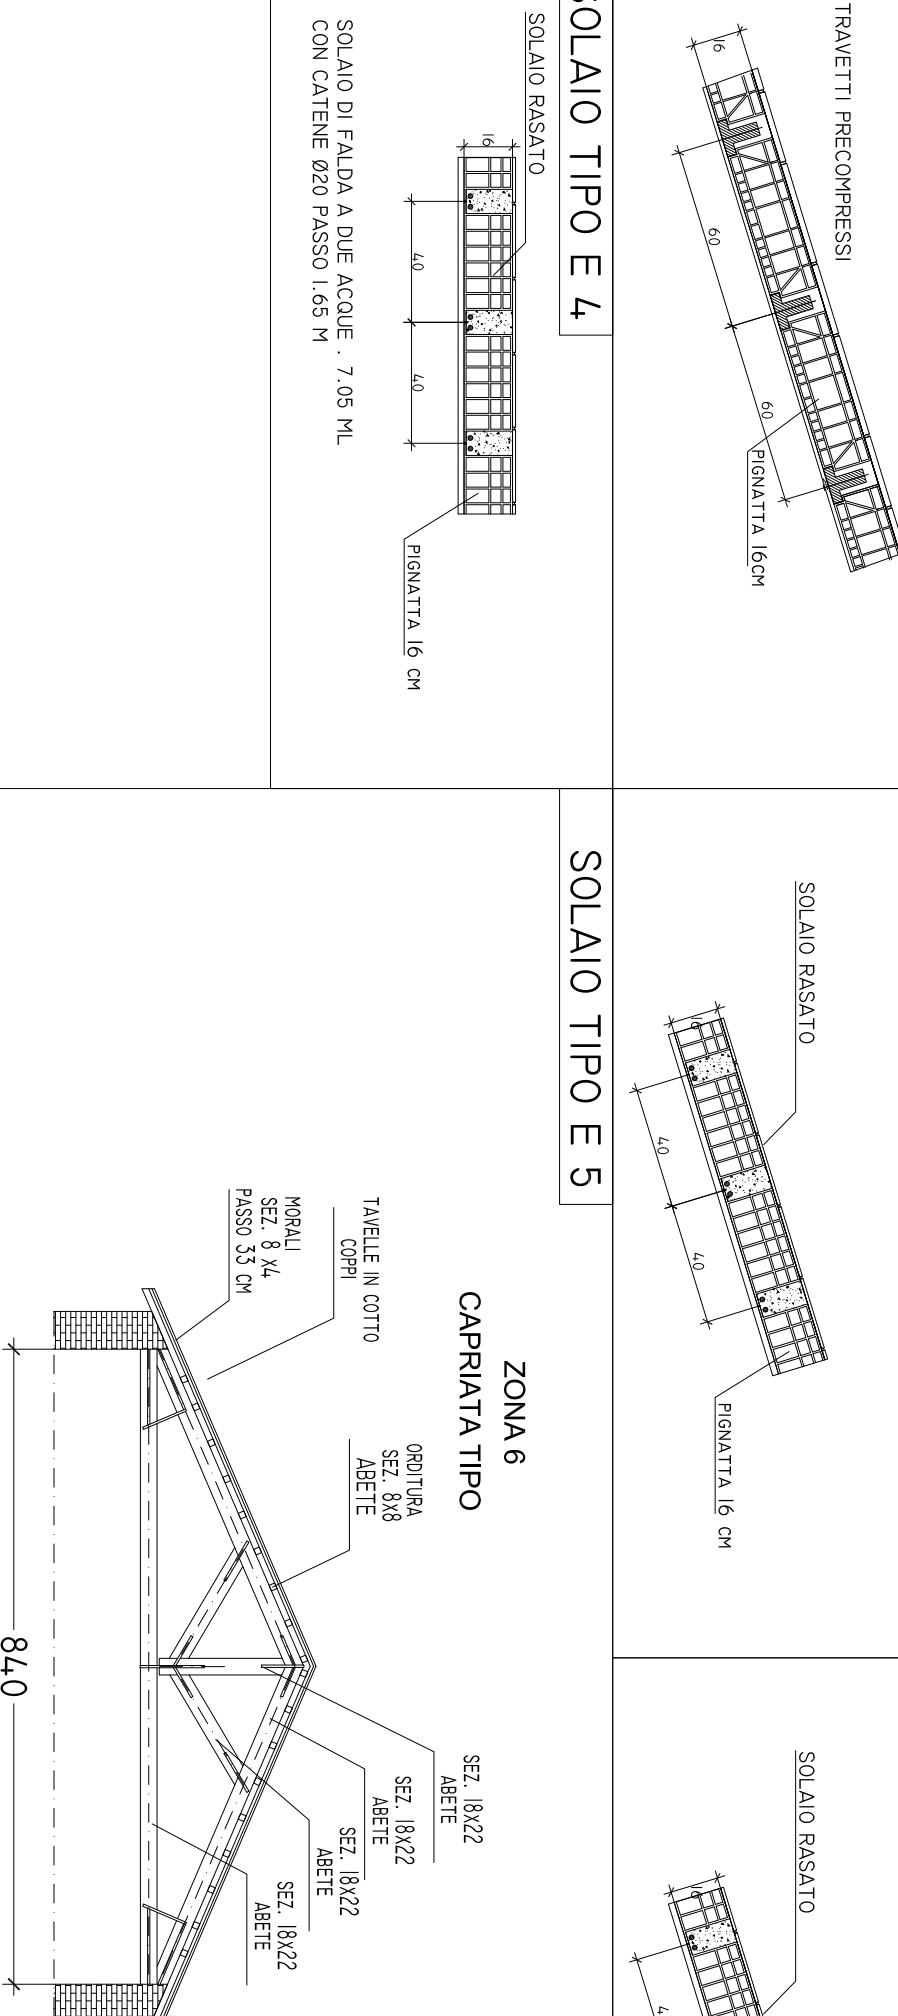

PROVINCIA DI RAVENNA  
SETTORE LL. PP. - PATRIMONIO ED EDILIZIA  
UNITA' OPERATIVA PROGETTAZIONE E DIREZIONE LAVORI

LICEO ARTISTICO  
"PIER LUIGI NERVI"

VIA TOMBESI DALL'OVA N° 14, RAVENNA

CODICE EDIFICO N° 0390140204


TAVOLE GENERALI  
DETAGLI SOLAI

DATA: 24.07.2020  
REV. 28.01.2021

TAVOLA G08

SCALA 1: 50 SE IL FOGLIO E' A1  
SCALA 1: 25 SE IL FOGLIO E' A3

SEZIONE SU SANTA MARIA DELLE CROCI

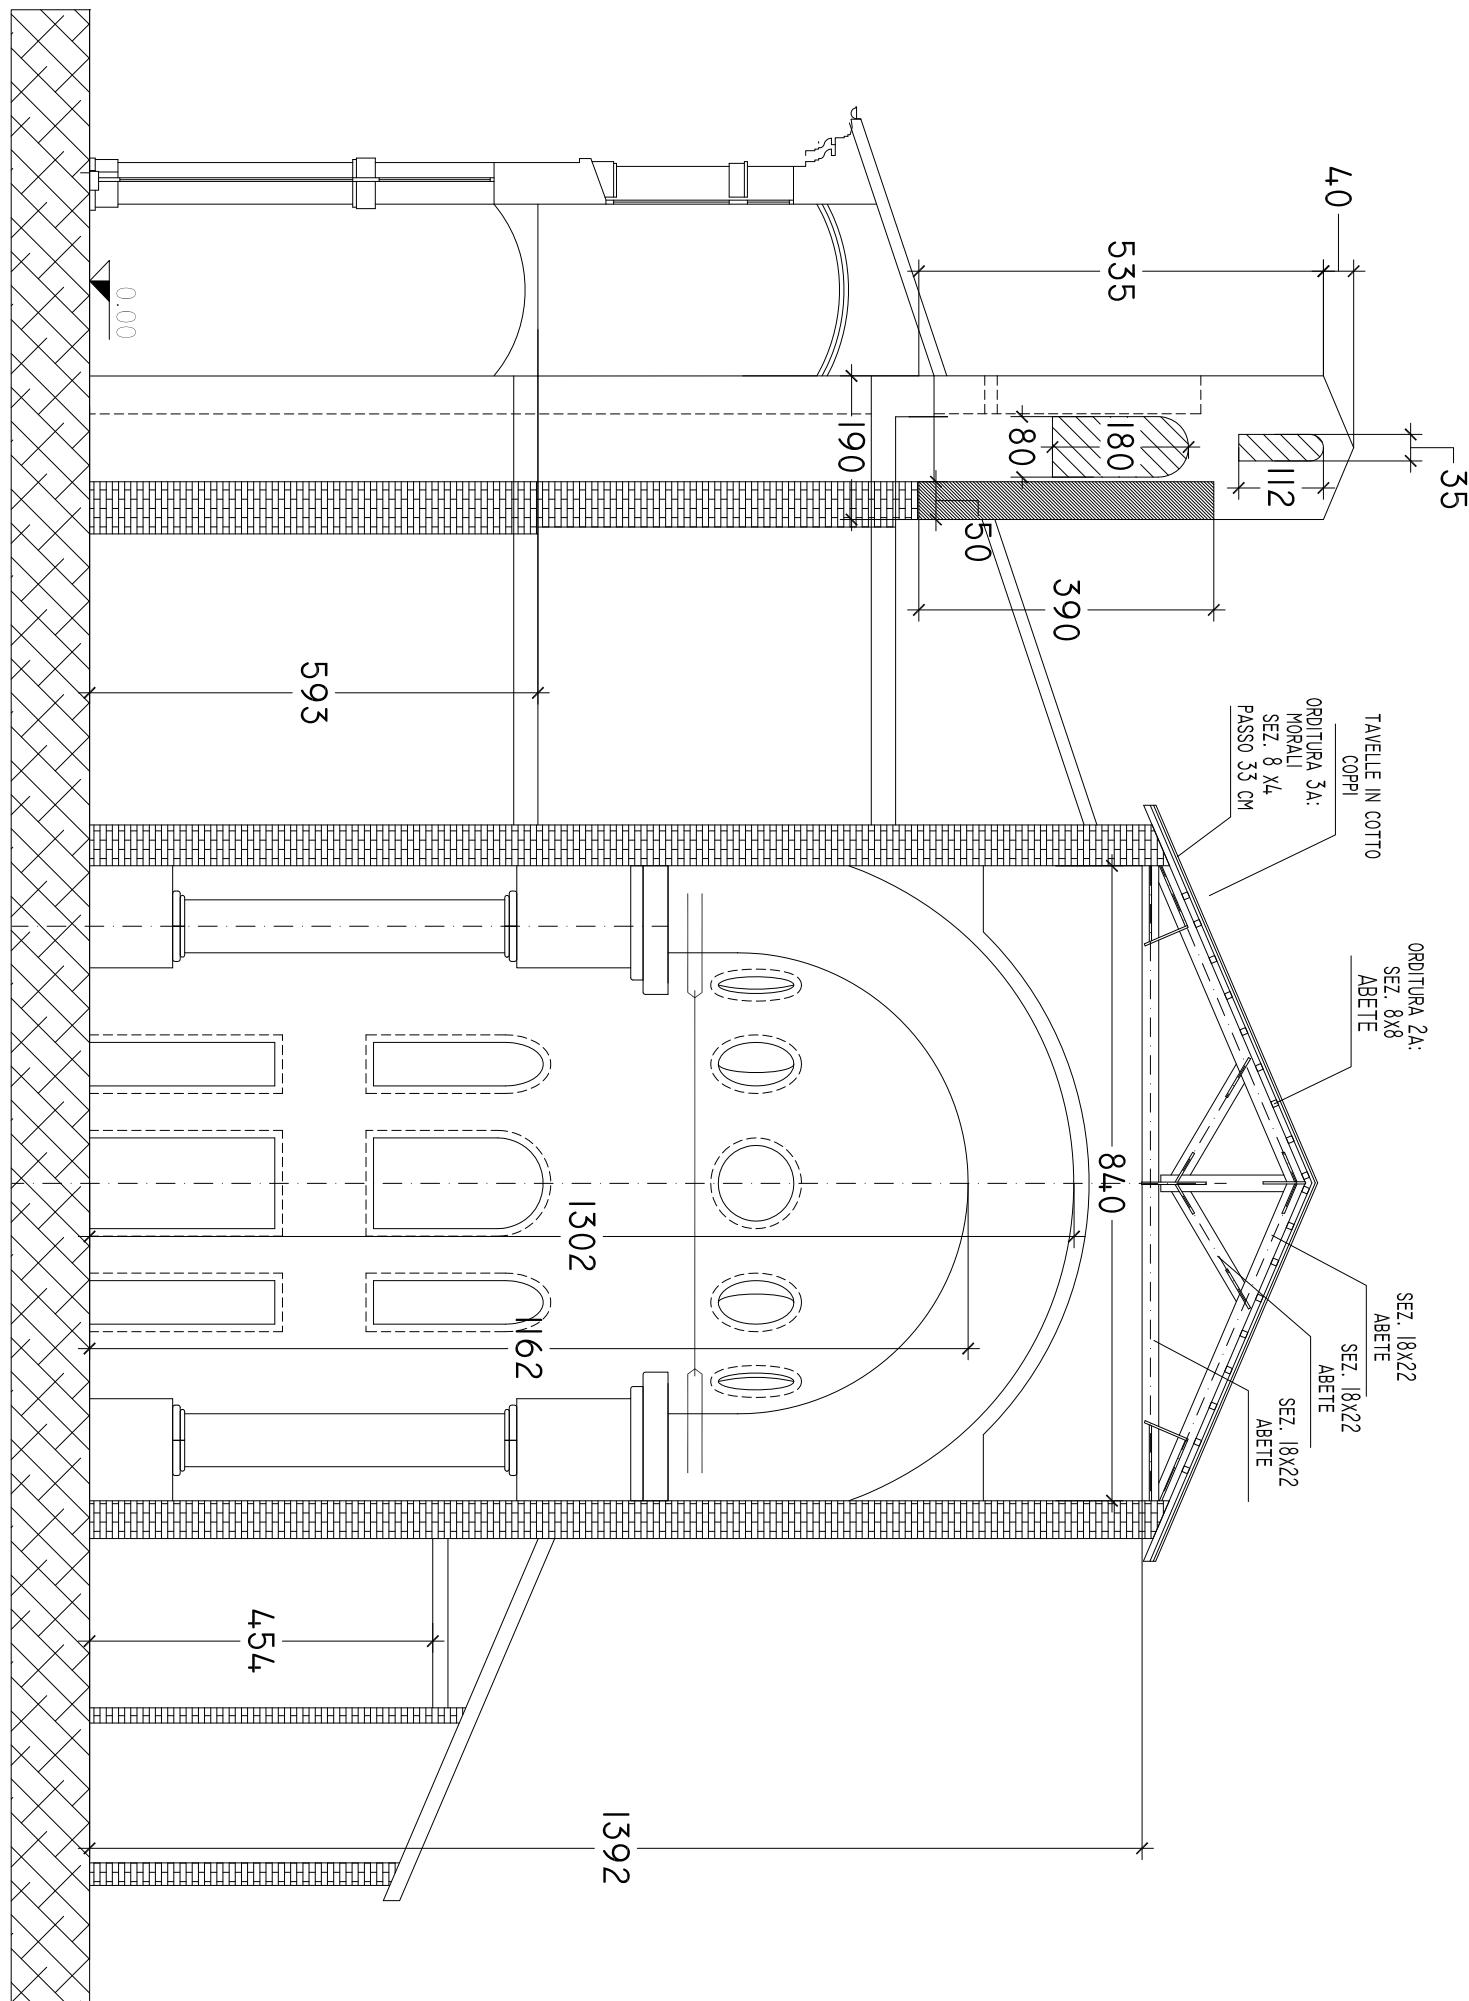

PROVINCIA DI RAVENNA  
SETTORE LL. PP. - PATRIMONIO ED EDILIZIA  
UNITA' OPERATIVA PROGETTAZIONE E DIREZIONE LAVORI

LICEO ARTISTICO  
"PIER LUIGI NERVI"  
VIA TOMBESI DALL'OVA N° 14, RAVENNA

CODICE EDIFICO N° 0390140204

TAVOLE GENERALI

DATA: 24.07.2020


REV. 28.01.2021

SEZIONI

SCALA 1: 50 SE IL FOGLIO E' A1  
SCALA 1: 25 SE IL FOGLIO E' A3

TAVOLA G09

SEZIONE SU VIA MARCO DENTE

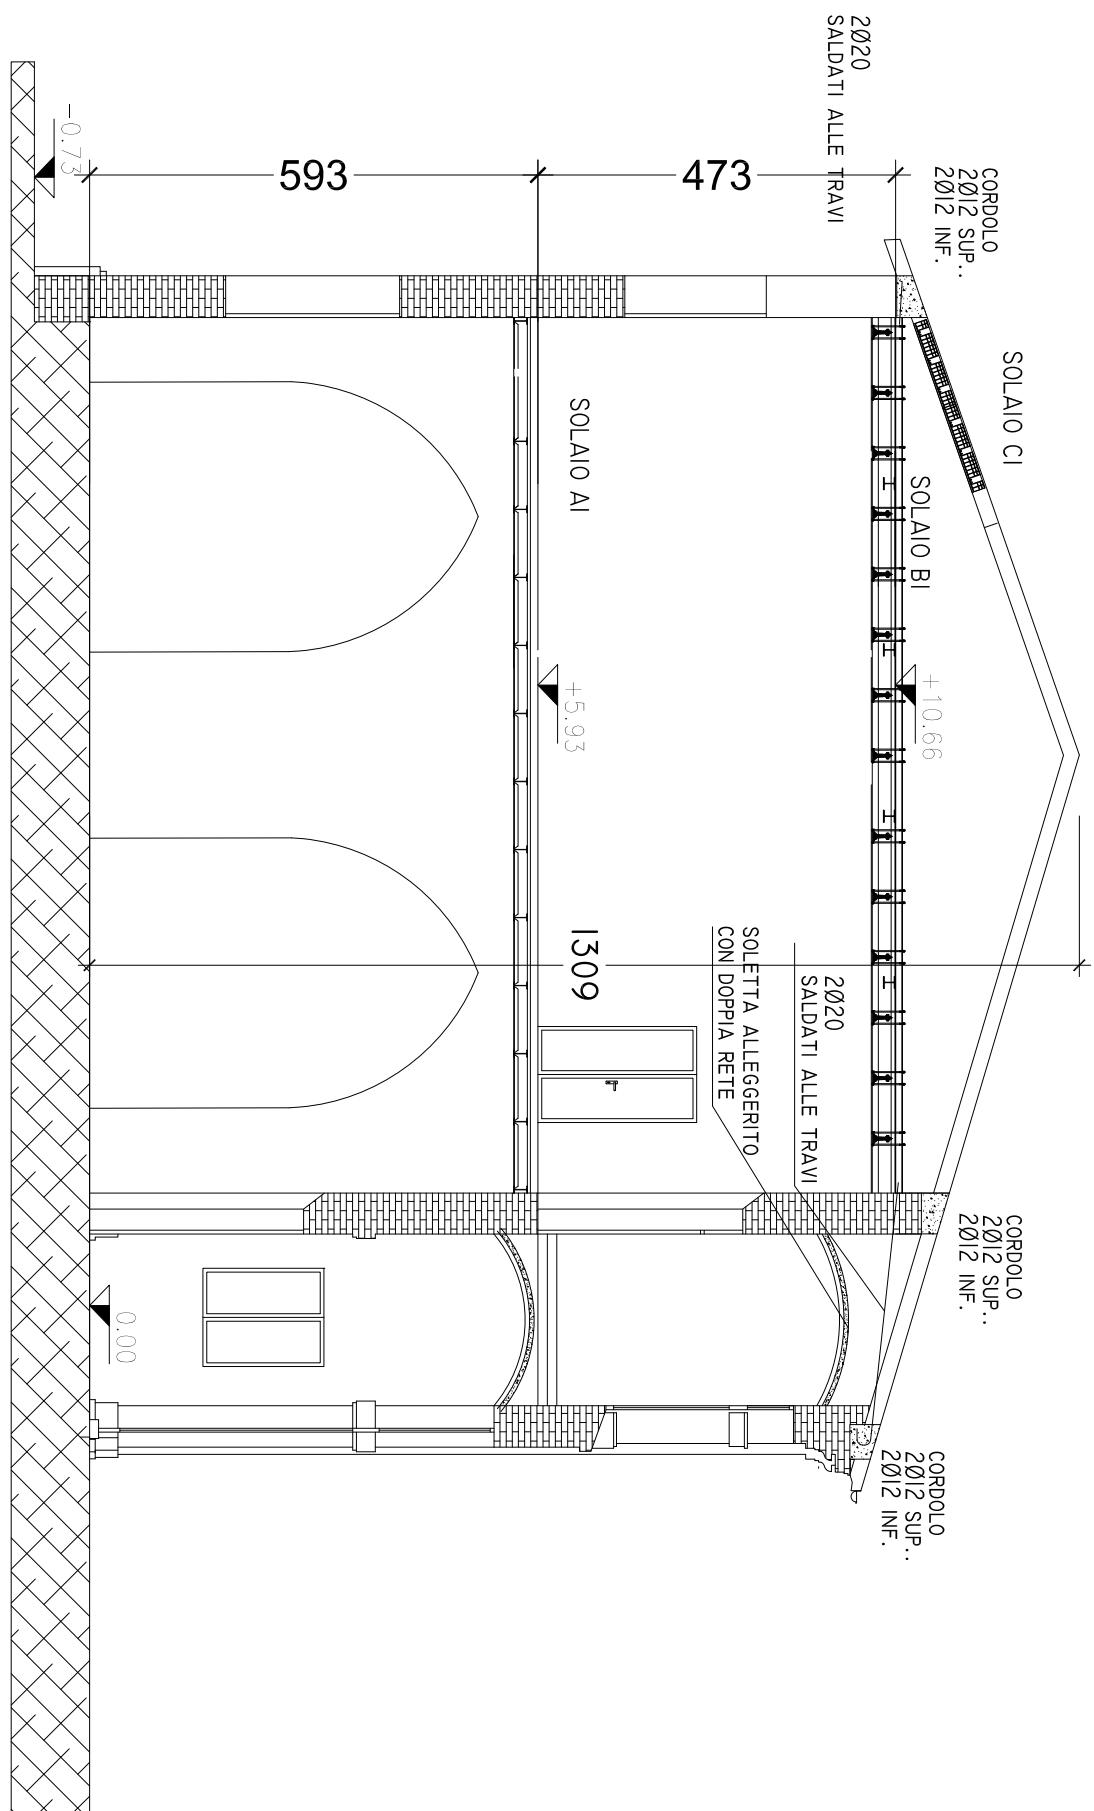

PROVINCIA DI RAVENNA  
SETTORE LL. PP. - PATRIMONIO ED EDILIZIA  
UNITA' OPERATIVA PROGETTAZIONE E DIREZIONE LAVORI

LICEO ARTISTICO  
"PIER LUIGI NERVI"  
VIA TOMBESI DALL'OVA N° 14, RAVENNA

CODICE EDIFICO N° 0390140204

TAVOLE GENERALI


DATA: 24.07.2020

REV. 28.01.2021


SEZIONI

SCALA 1: 50 SE IL FOGLIO E' A1  
SCALA 1: 25 SE IL FOGLIO E' A3



TAVOLA G10

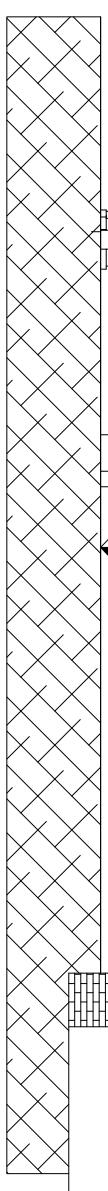

SEZIONE SU VIA TOMBESI DALL'OVA (EST)

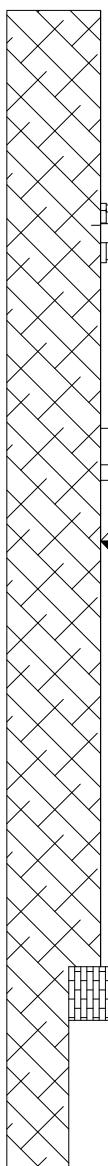

SEZIONE SU VIA TOMBESI DALL'OVA (OVEST)

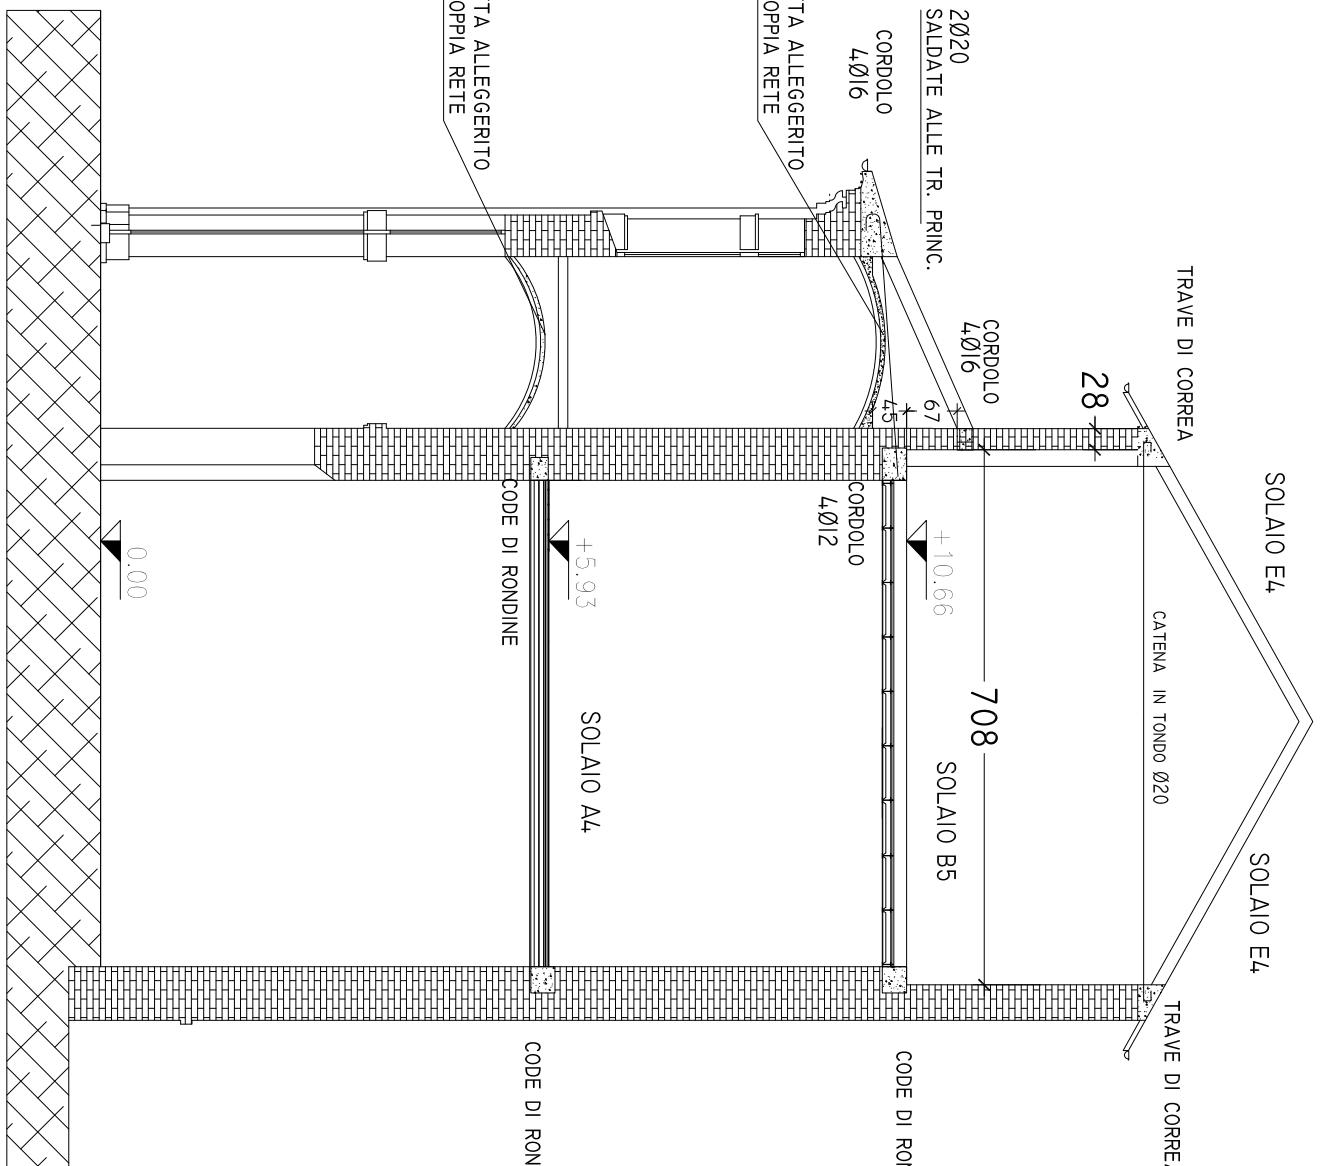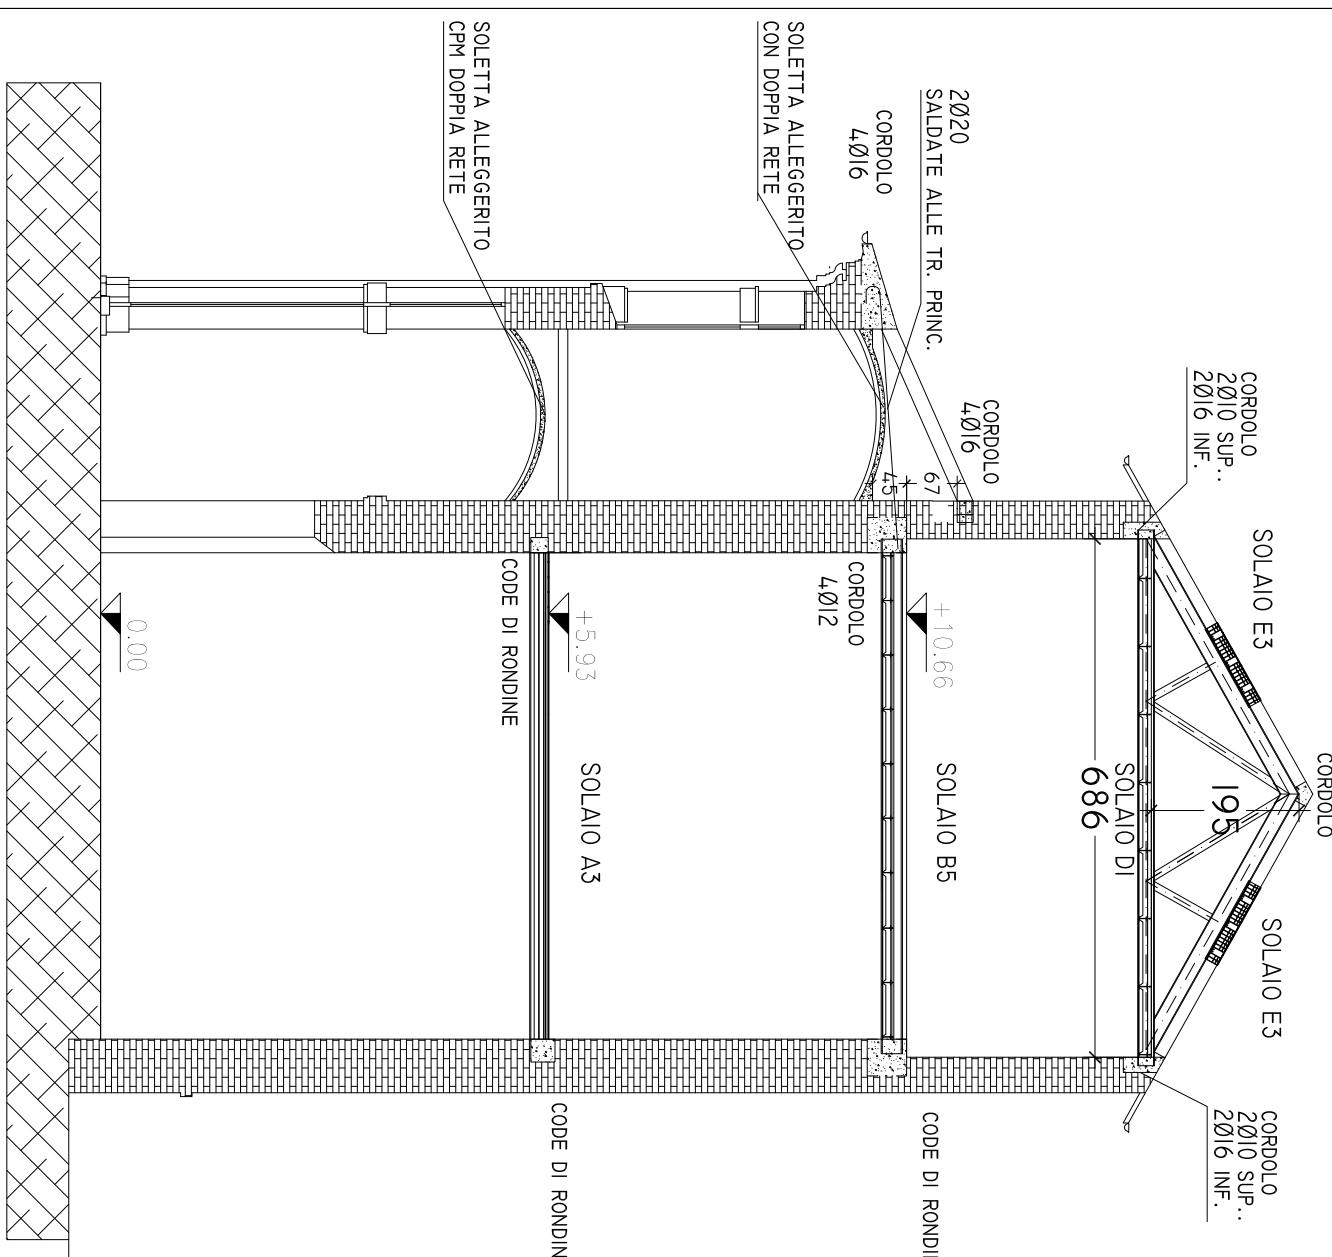

PROVINCIA DI RAVENNA  
SETTORE LL. PP. - PATRIMONIO ED EDILIZIA  
UNITA' OPERATIVA PROGETTAZIONE E DIREZIONE LAVORI

LICEO ARTISTICO  
"PIER LUIGI NERVI"  
VIA TOMBESI DALL'OVA N° 14, RAVENNA

CODICE EDIFICO N° 0390140204

TAVOLE GENERALI

SEZIONI

DATA: 24.07.2020


REV. 28.01.2021

SCALA 1: 50 SE IL FOGLIO E' A1


SCALA 1: 25 SE IL FOGLIO E' A3

TAVOLA GII

SEZIONE SUL COLLEGAMENTO

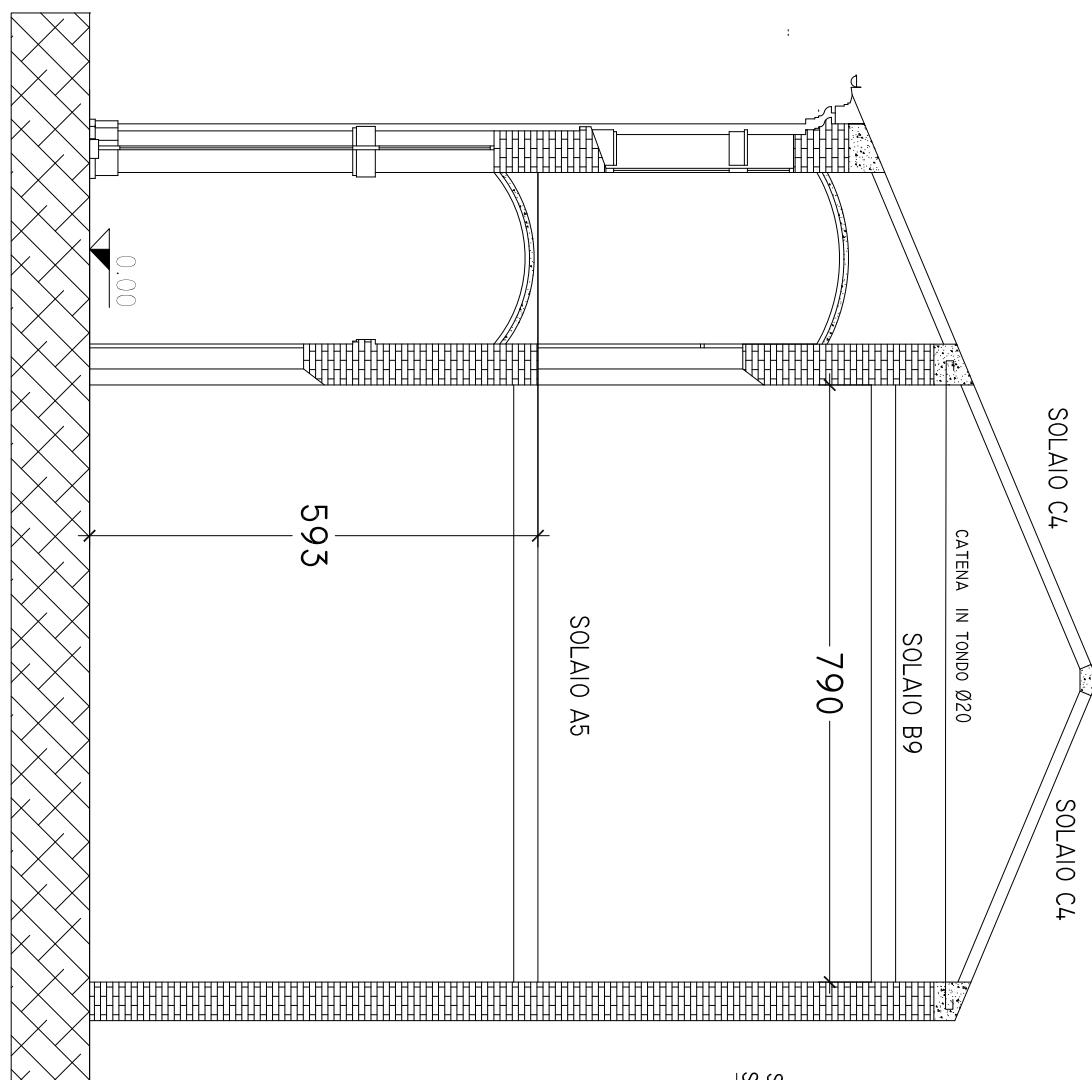

SEZIONE SUL COLLEGAMENTO

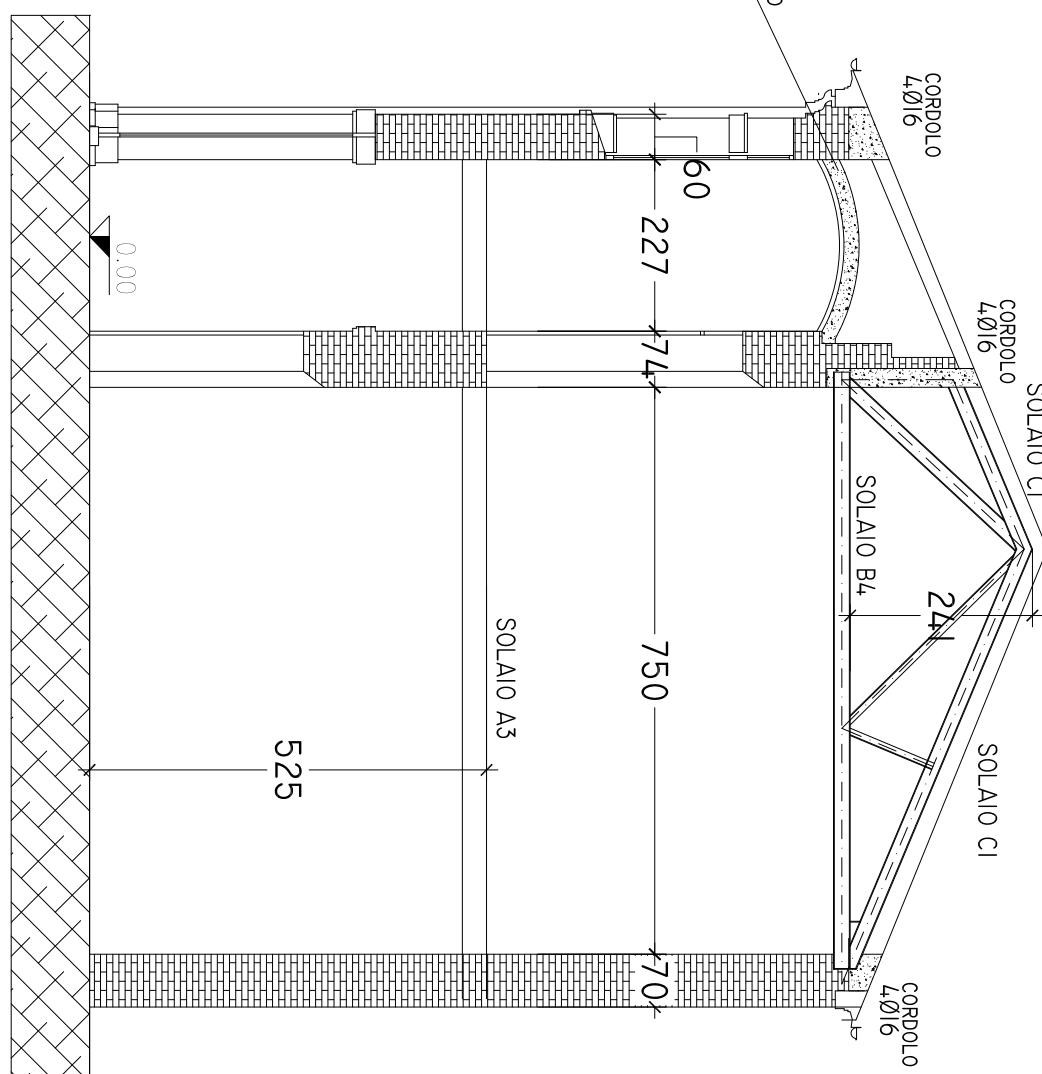

PROVINCIA DI RAVENNA  
SETTORE LL. PP. - PATRIMONIO ED EDILIZIA  
UNITA' OPERATIVA PROGETTAZIONE E DIREZIONE LAVORI

LICEO ARTISTICO  
"PIER LUIGI NERVI"  
VIA TOMBESI DALL'OVA N° 14, RAVENNA

CODICE EDIFICO N° 0390140204

TAVOLE GENERALI

DATA: 24.07.2020

REV. 28.01.2021

SEZIONI

SCALA 1: 50 SE IL FOGLIO E' A1  
SCALA 1: 25 SE IL FOGLIO E' A3

TAVOLA G12