



PIANTA PIANO TERRA - LAYOUT DI CANTIERE - FASE 2

Scala 1:200

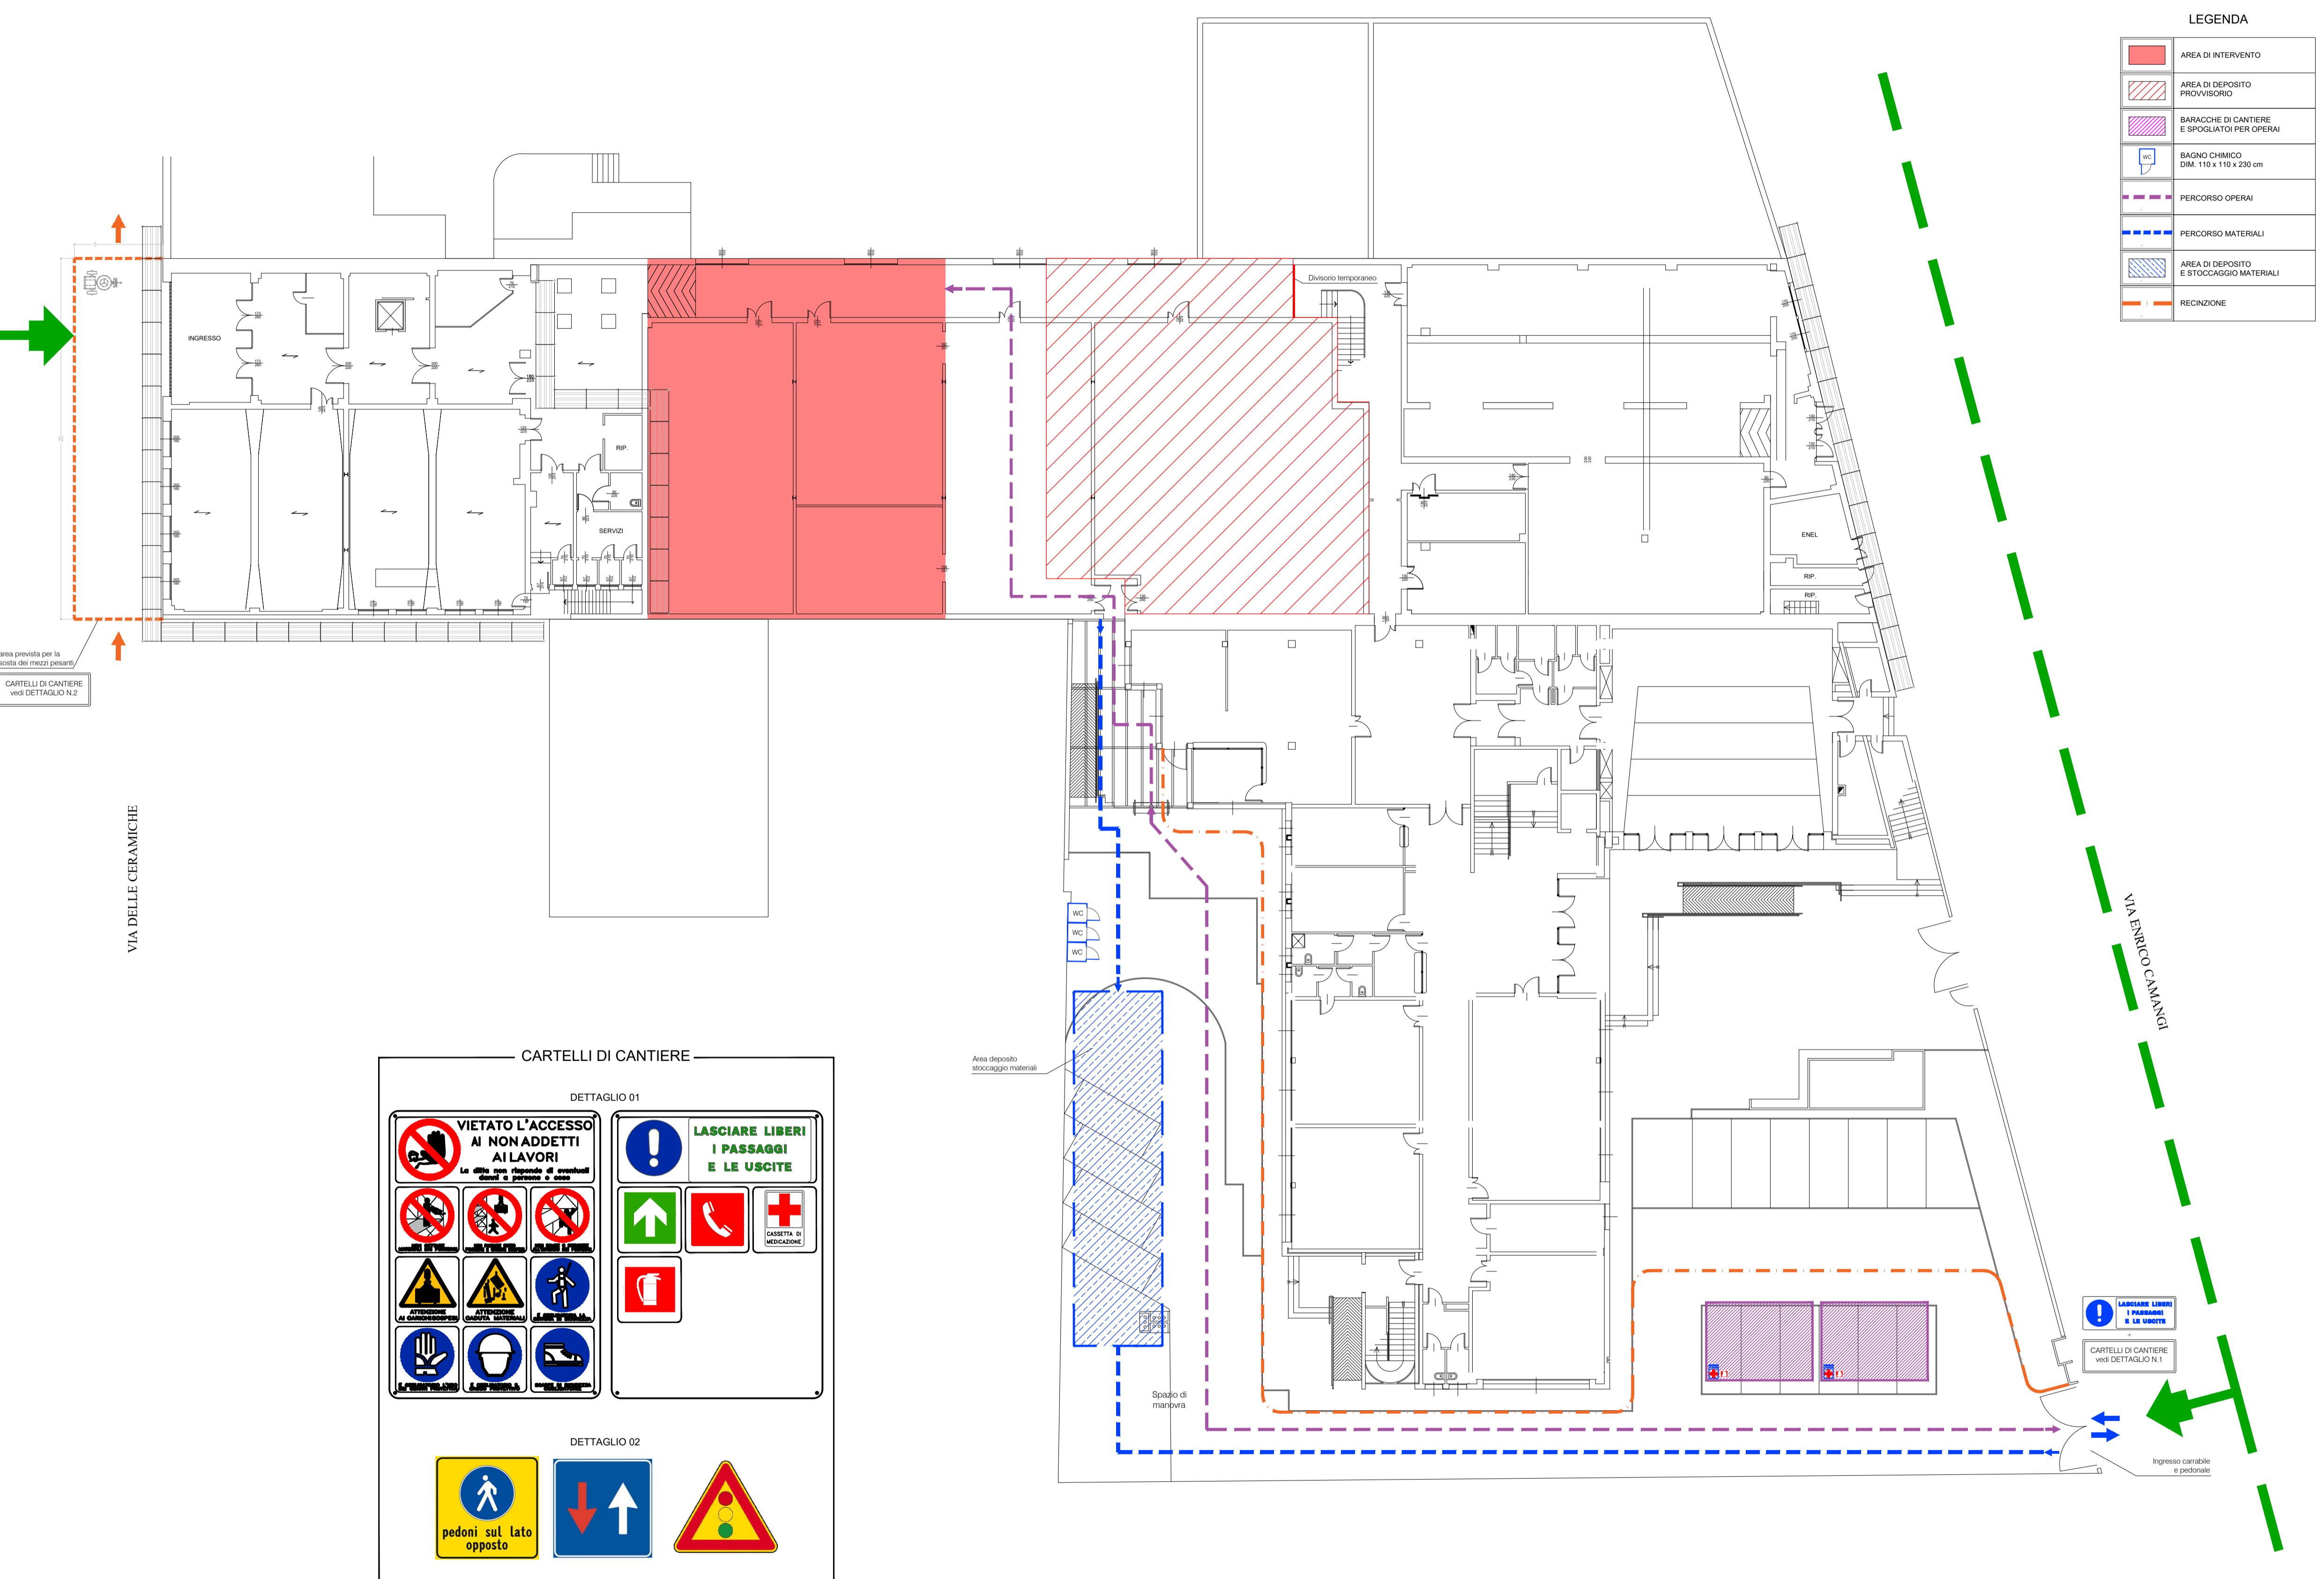

LAYOUT GENERALE
Scala 1:500

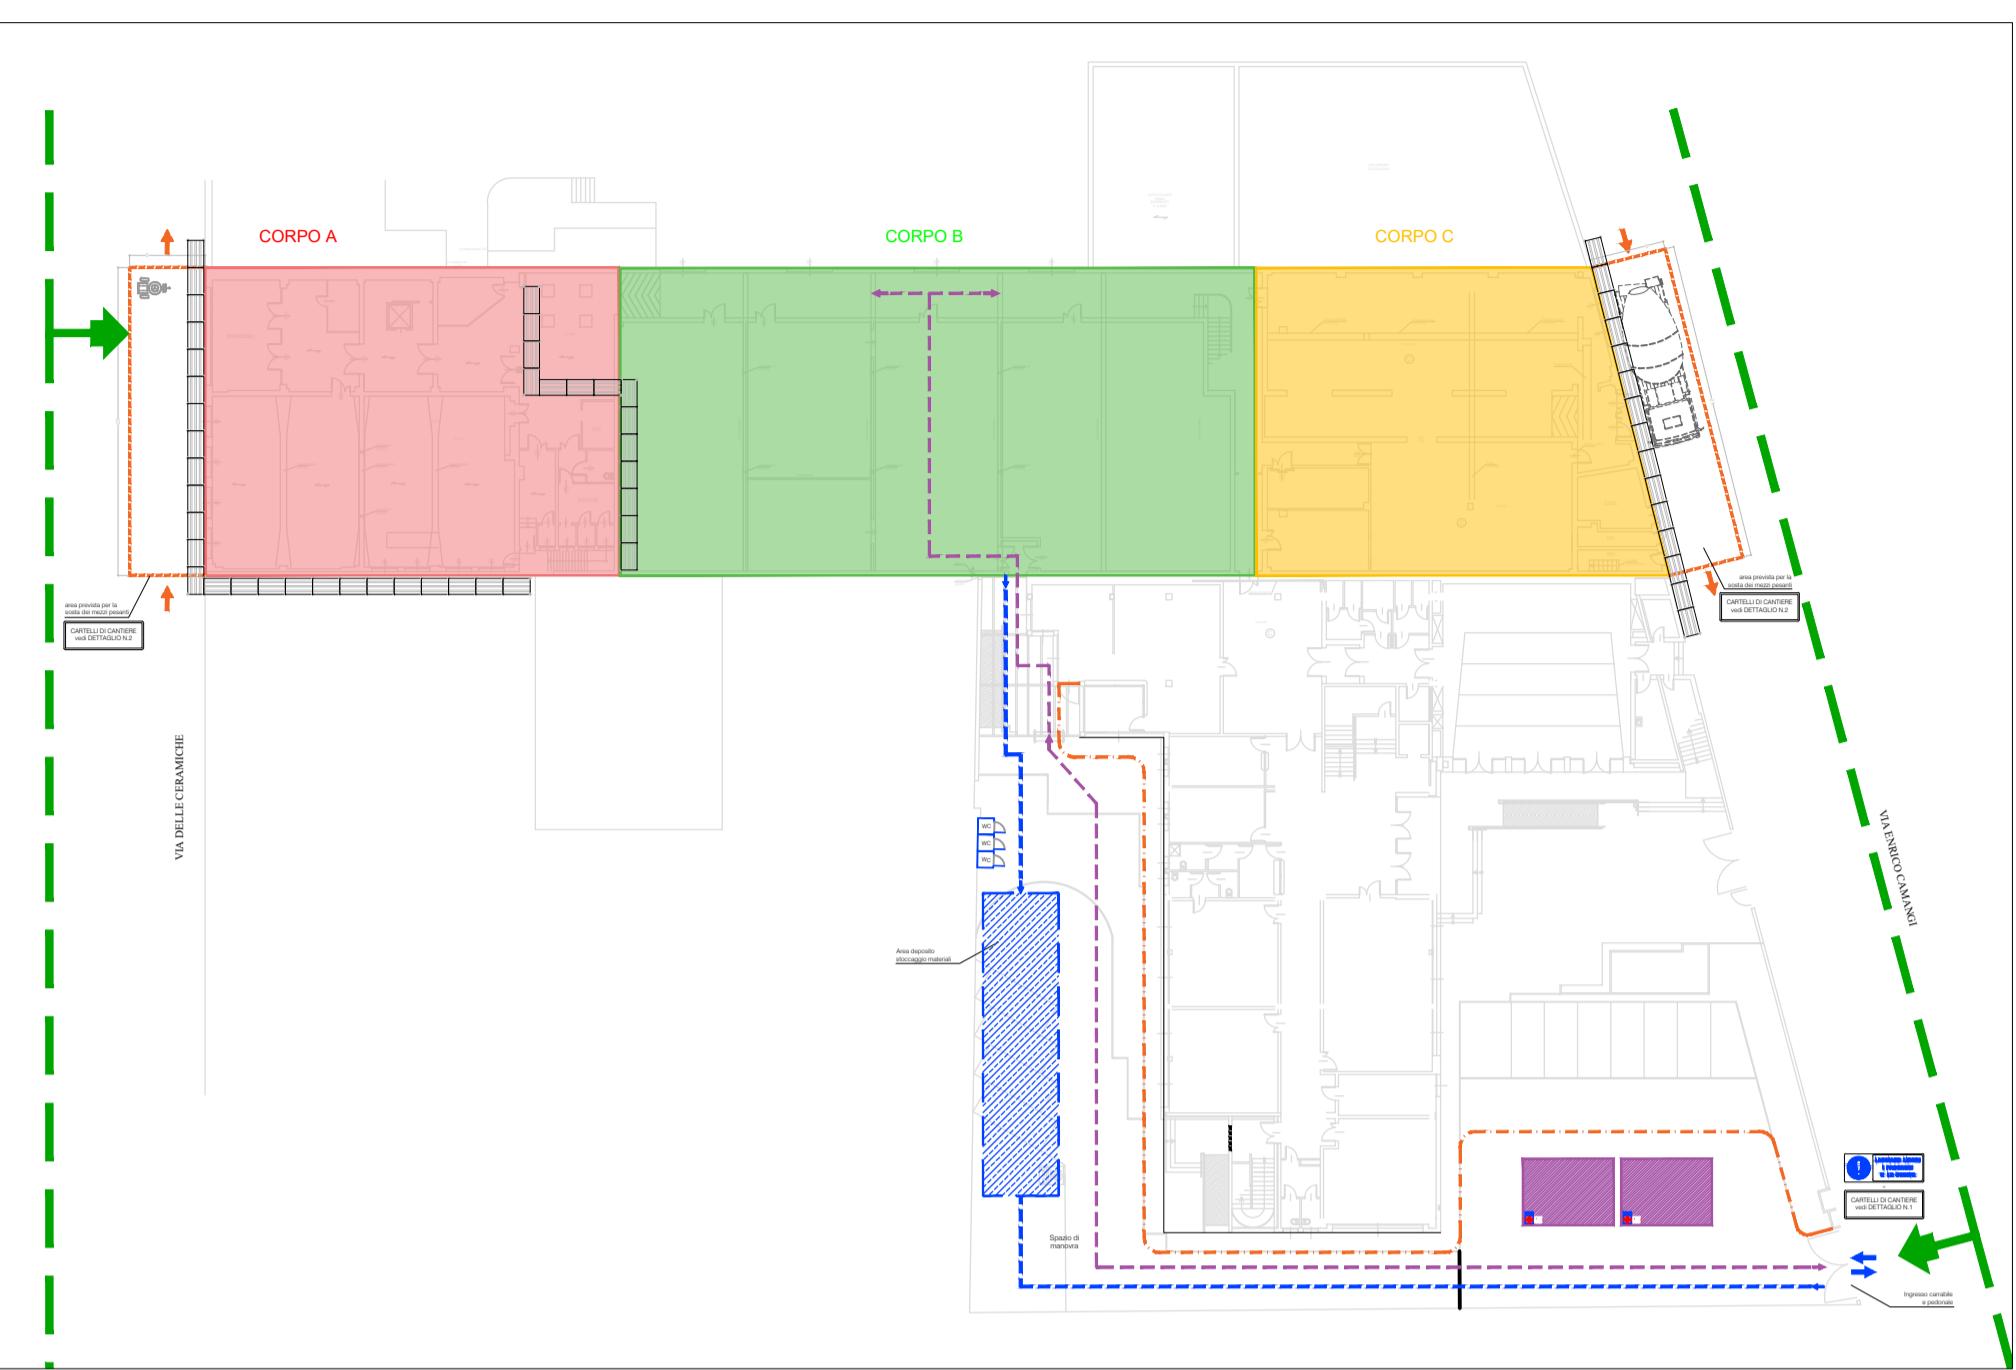

PROVINCIA DI RAVENNA
SETTORE LAVORI PUBBLICI
Servizio Manutenzione e Gestione del Patrimonio

LAVORI DI ADEGUAMENTO SISMICO DELLA SUCCURSALE DI VIA CAMANGI, 19
DELL'ISTITUTO TECNICO INDUSTRIALE E PROFESSIONALE "L. BUCCI"
DI FAENZA (RA)

Finanziato
dall'Unione europea
NextGenerationEU

PROGETTO ESECUTIVO

IMPORTO € 3.000.000,00

| | |
|---|--|
| Presidente: Michele De Pascale | Consigliere delegato Pubblica Istruzione - Edilizia Scolastica - Patrimonio: Maria Luisa Martinez |
| Dirigente Responsabile del Settore: Ing. Paolo Nobile | Responsabile del Servizio: Ing. Marco Conti |
| RESPONSABILE UNICO DEL PROCEDIMENTO: Ing. Paolo Nobile | firmato digitalmente |
| PROGETTISTA COORDINATORE: Ing. Marco Conti | firmato digitalmente |
| COORD. SICUREZZA PROGETTAZIONE: Ing. Andrea Fedi | firmato digitalmente |
| PROGETTISTA OPERE STRUTTURALI: Ing. Andrea Fedi | firmato digitalmente |

B.F. Progetti Società di Ingegneria s.r.l.

INGEGNERIA, ARCHITETTURA E GEOLOGIA
Ing. Pierluigi Bettin, Ing. Andrea Fedi, Ing. Luciano Lambriola,
Ing. Giacomo Martinetto, Arch. Rachèle Guzzini, Arch. Chiara Nostrato,
Geol. Sandro Putini
viale Adria 320, 51100 PISTOIA Tel e fax 0573/24233
0573/240475 e-mail: info@bfprogetti.eu
www.bfprogetti.eu

COLLABORATORI
p.i. Andrea Bezzati
Geom. Sara Vergallo
Geom. Franco Tocco

| Rev. | Descrizione | Redatto: | Controllato: | Approvato: | Data: |
|------|-------------|----------|--------------|------------|------------|
| 0 | EMISSIONE | A.F. | P.N. | P.N. | 31/03/2022 |

TITOLO ELABORATO:
LAYOUT DI CANTIERE - FASE 2

| Elaborato n. | Revisione: | Data: | Scala: | Nome file: |
|--------------|------------|------------|--------|------------|
| 3.LY.2 | 0 | 31/03/2022 | - | |