



PROVINCIA DI RAVENNA
SETTORE LAVORI PUBBLICI
Servizio Manutenzione e Gestione del Patrimonio


NUOVA COSTRUZIONE IN ADIACENZA ALLA SEDE
DELL' I.T.G. "C.MORIGIA" (VIA MARCONI n°6/8) ED ALLA SUCCURSALE
DEL LICEO SCIENTIFICO "A.ORIANI" DI RAVENNA



PROGETTO DEFINITIVO - ESECUTIVO

IMPORTO € 3.200.000,00


Presidente: Michela De Pascale		Consigliere delegato Pubblica Istruzione - Edilizia Scolastica - Patrimonio: Maria Luisa Martinez	
Dirigente Responsabile del Settore: Ing. Paolo Nobile		Responsabile del Servizio: Ing. Marco Conti	
RESPONSABILE UNICO DEL PROCEDIMENTO:		Ing. Paolo Nobile	firmato digitalmente
PROGETTISTA COORDINATORE:		Ing. Marco Conti	firmato digitalmente
COORD. SICUREZZA PROGETTAZIONE:		Ing. Marco Conti	firmato digitalmente
PROGETTISTA OPERE ARCHITETTONICHE:		Arch. Giovanni Pizzi Geom. Antonio Mancini Ing. Marco Conti	firmato digitalmente
COLLABORATORI:		Ing. Annalisa Bollettino p.l. Andrea Bezi Geom. Sara Vergato Geom. Franco Tesco	firmato
PROGETTISTA ANTINCENDIO:		Ing. Annalisa Bollettino	firmato
Rev.	Descrizione	Redatto:	Controllato:
0	EMISSIONE	M.C.	P.N.
1			
PROGETTISTA OPERE STRUTTURALI:		Ing. Giuseppe Tassinari - Studio Tassinari e Associati Via Cilla, 54 - Ravenna	
PROGETTISTA ACUSTICO:		Ing. Massimo Savio SERVIZI ECOLOGICI Soc. Coop. Via Firenze, 3 - Faenza (RA)	
PROGETTISTA IMPIANTI ELETTRICI E MECCANICI:		Ing. Alberto Frisoni - Polistudio A.E.S. Società di Ingegneria S.r.l. Via Tortona, 10 - Roccone (RN)	
TITOLO ELABORATO:		PARTICOLARI COSTRUTTIVI NODI PRINCIPALI	
Elaborato num.	Revisione:	Data:	Scala:
14	0	30/06/2022	1:10
			Tav.14

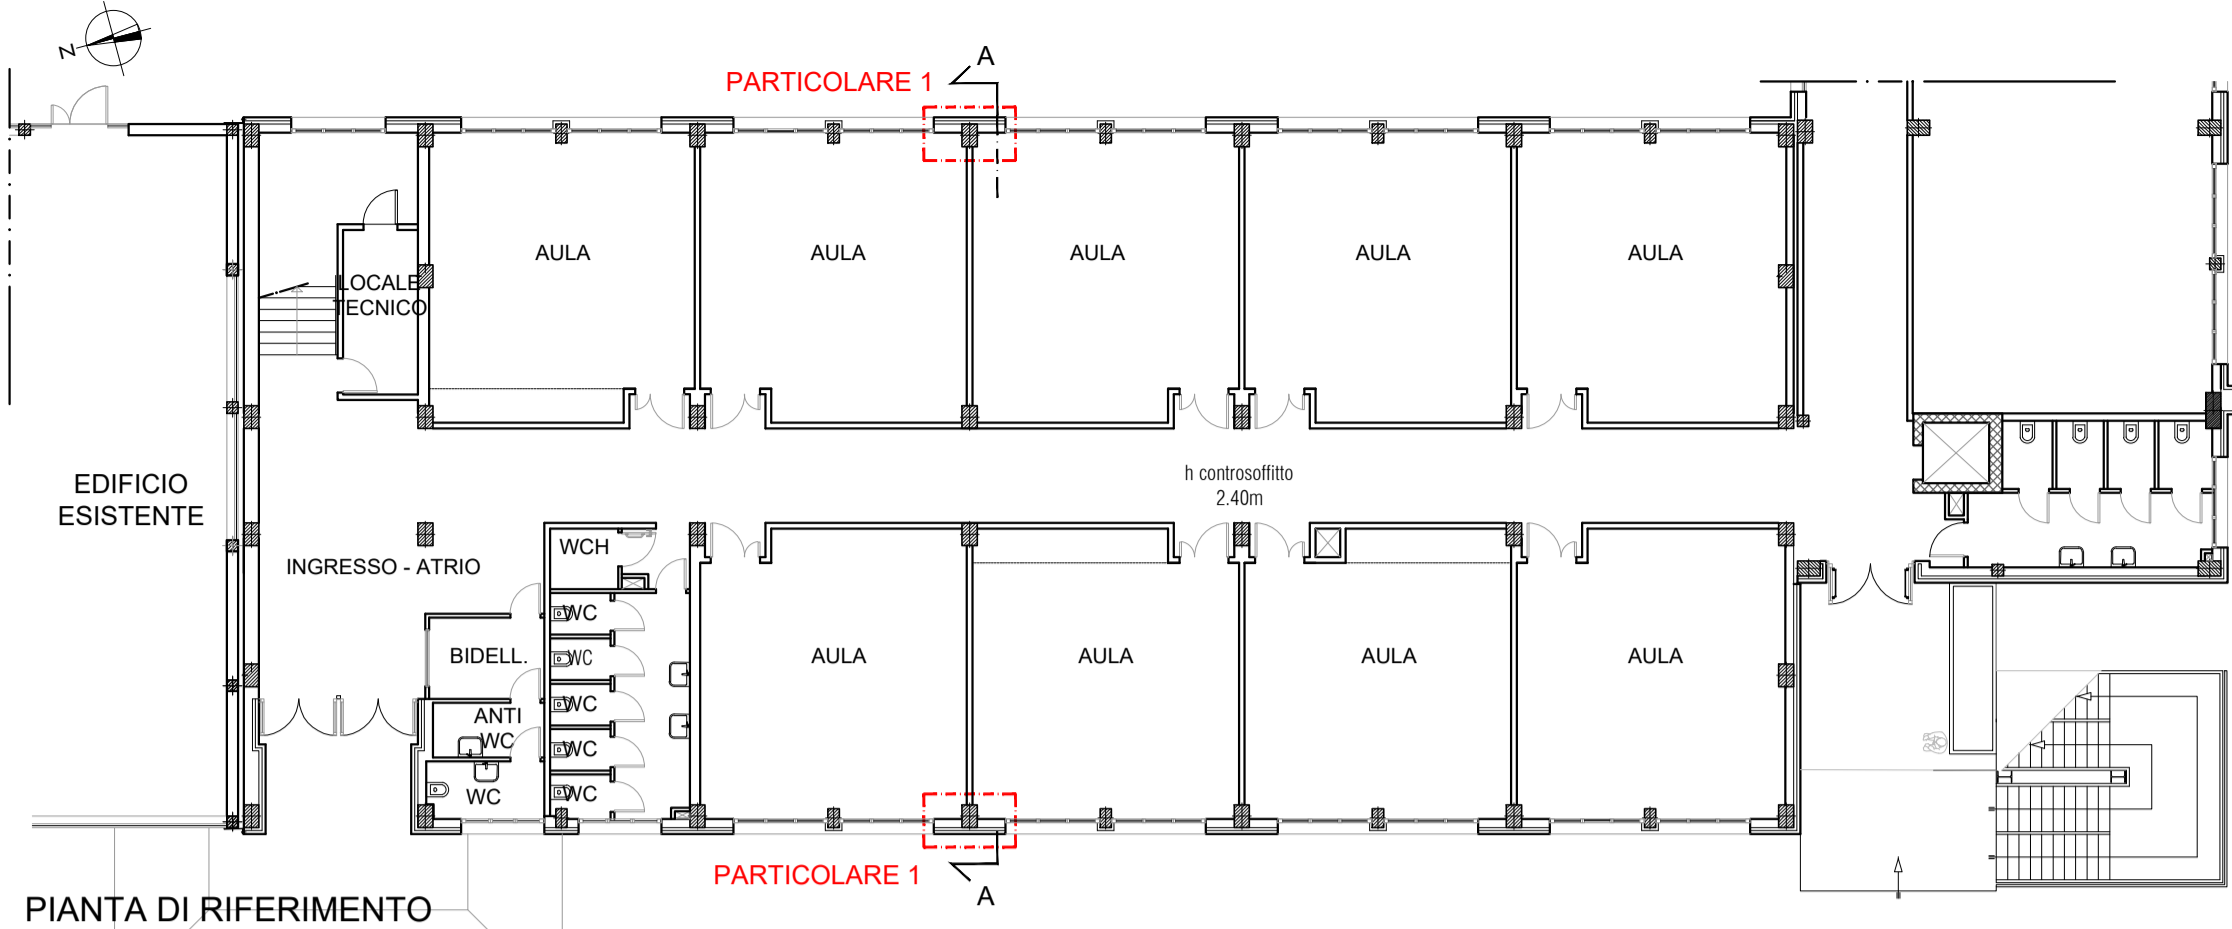


PIANTA DI RIFERIMENTO




SEZIONE DI RIFERIMENTO

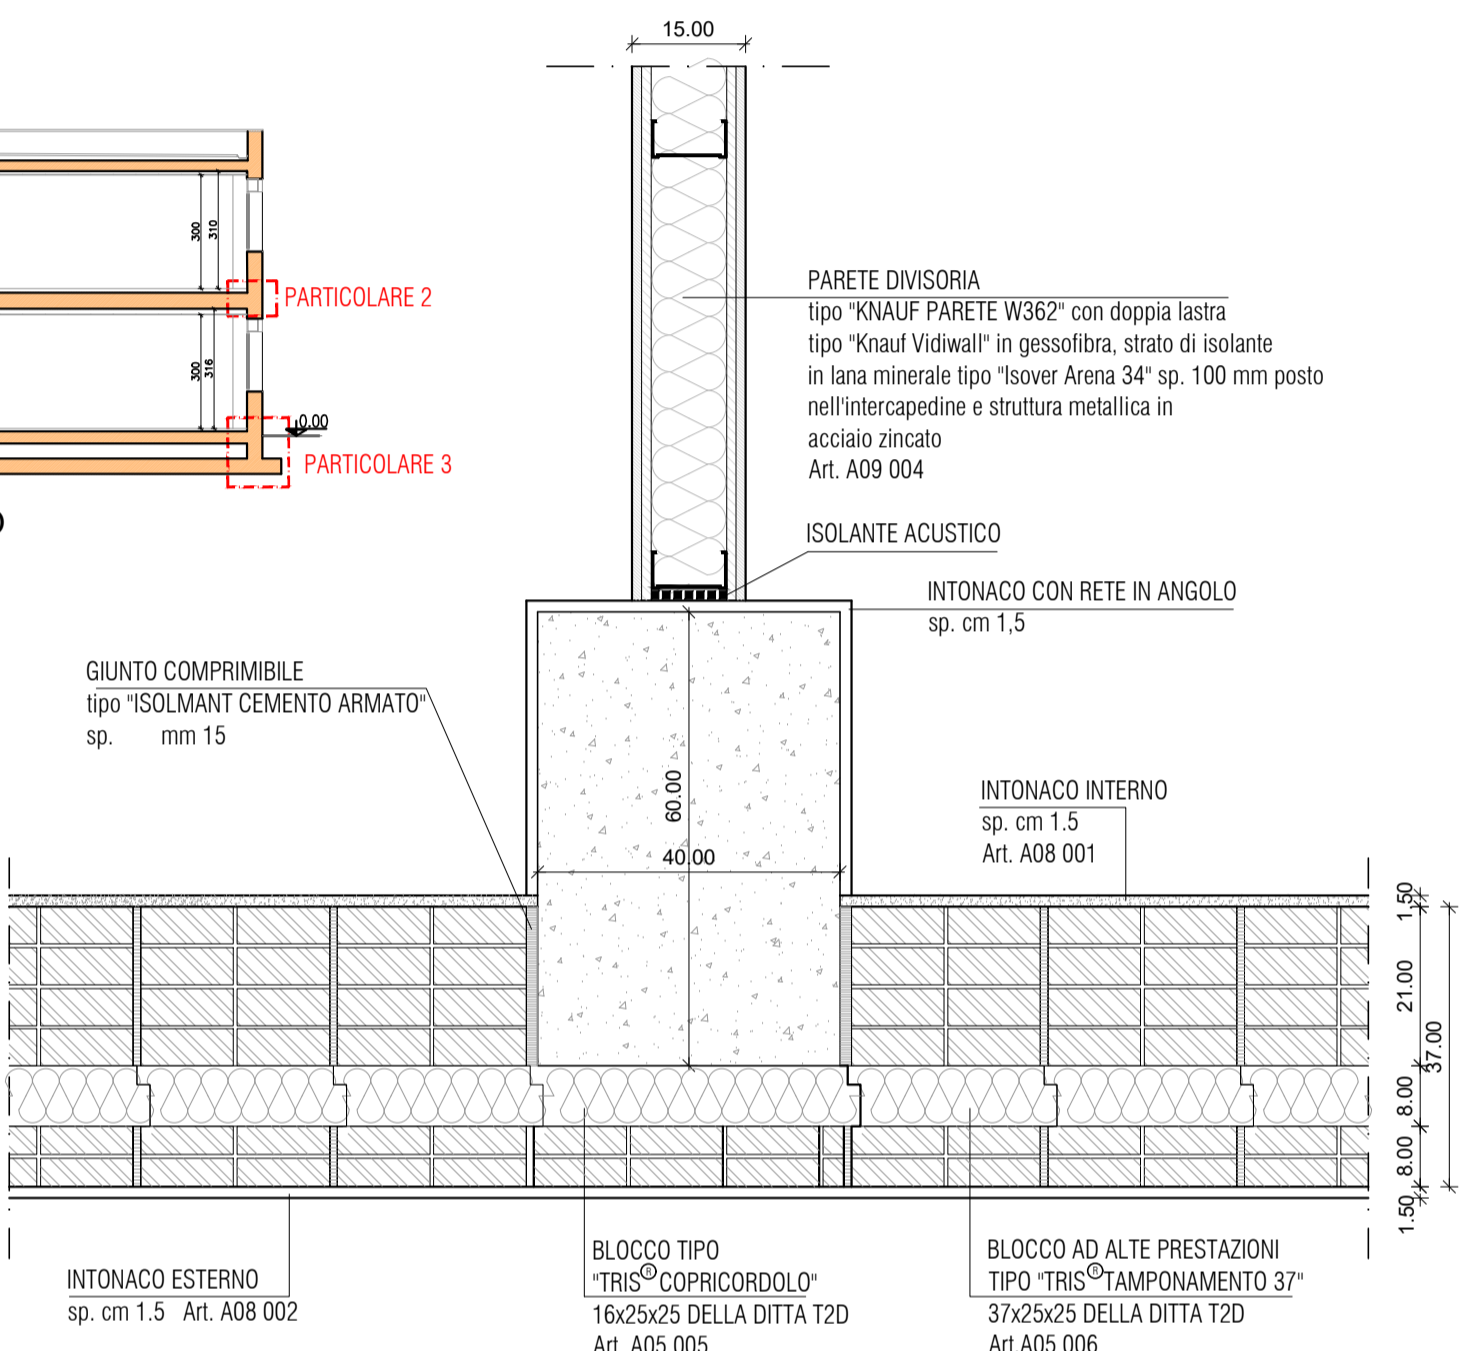


PARTICOLARE 1 - NODO MURO PERIMETRALE E SOLAIO INTERPIANO
SCALA 1:10

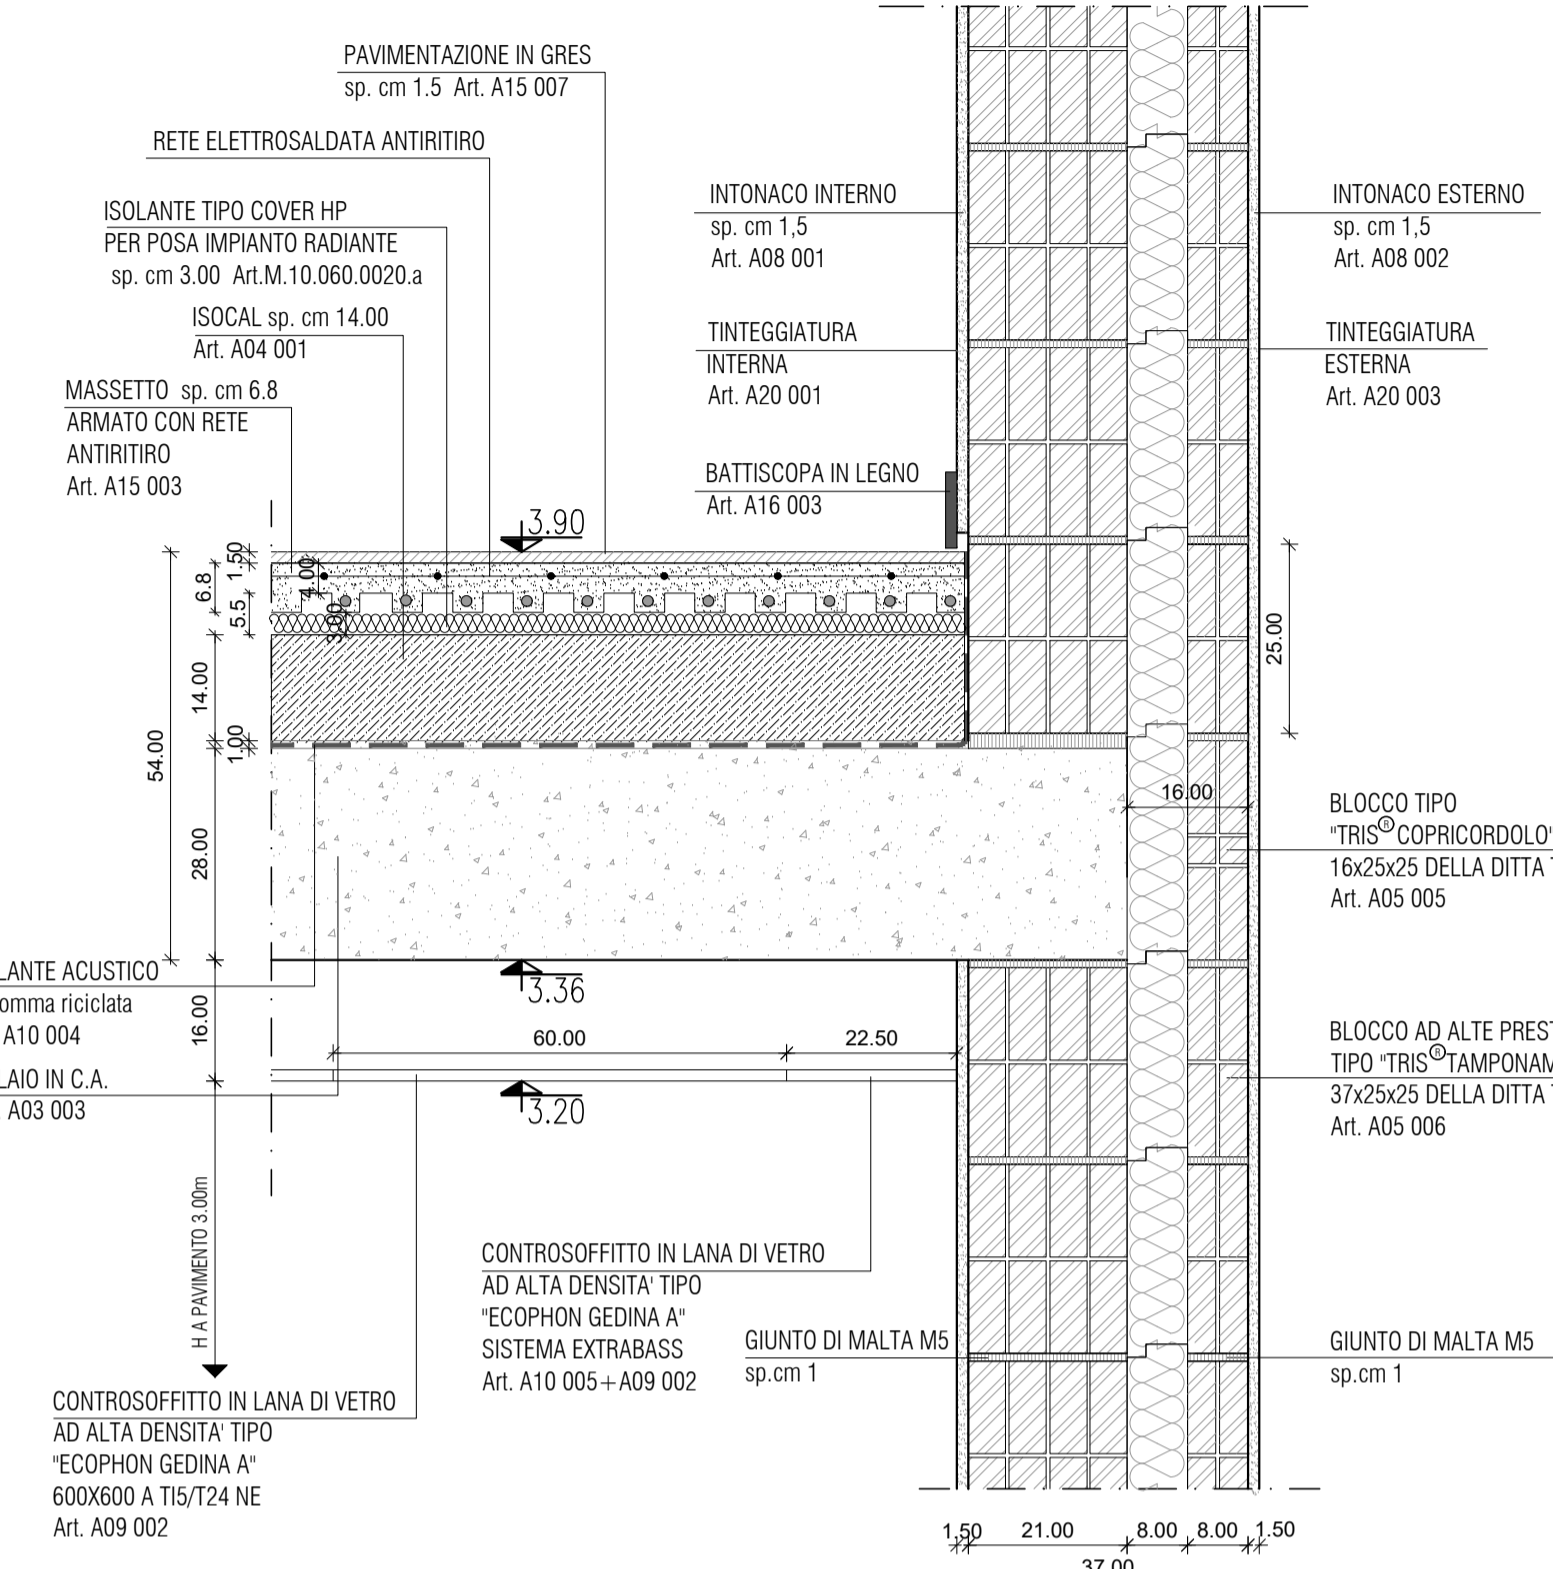

PARTICOLARE 2 - NODO MURO PERIMETRALE E SOLAIO INTERPIANO
SCALA 1:10

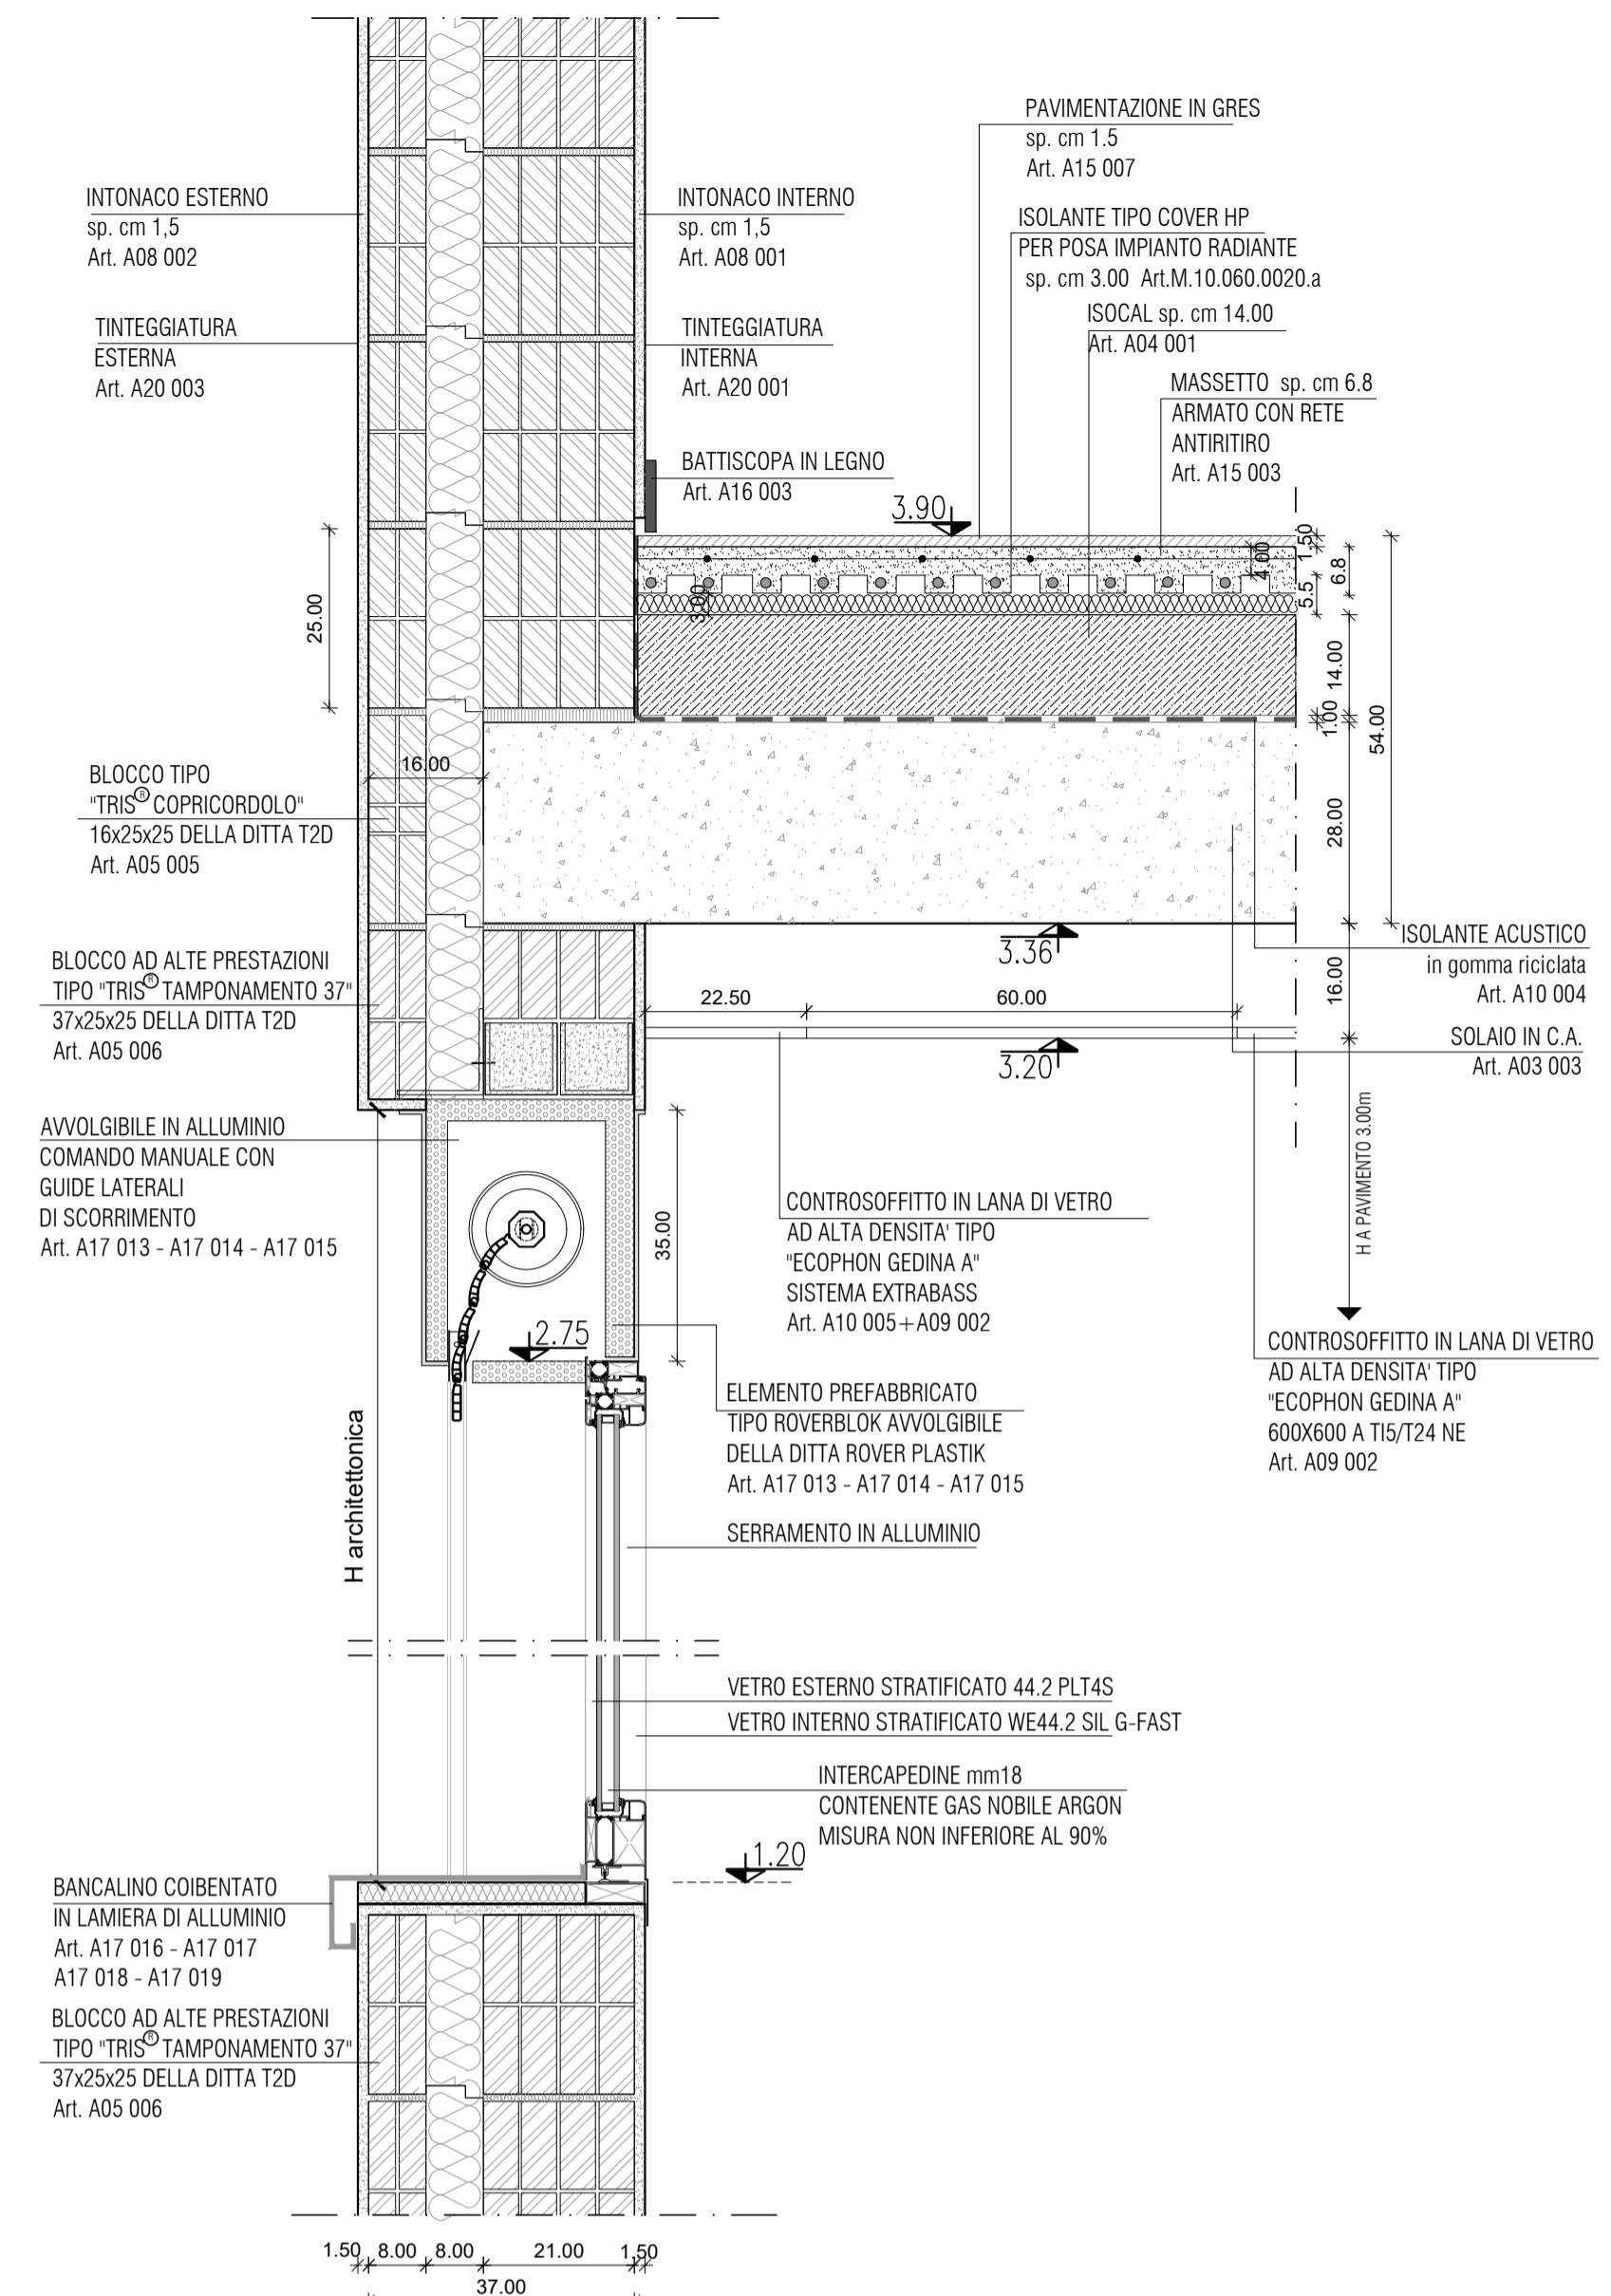




PARTICOLARE 5 - SERRAMENTO ESTERNO
SCALA 1:10

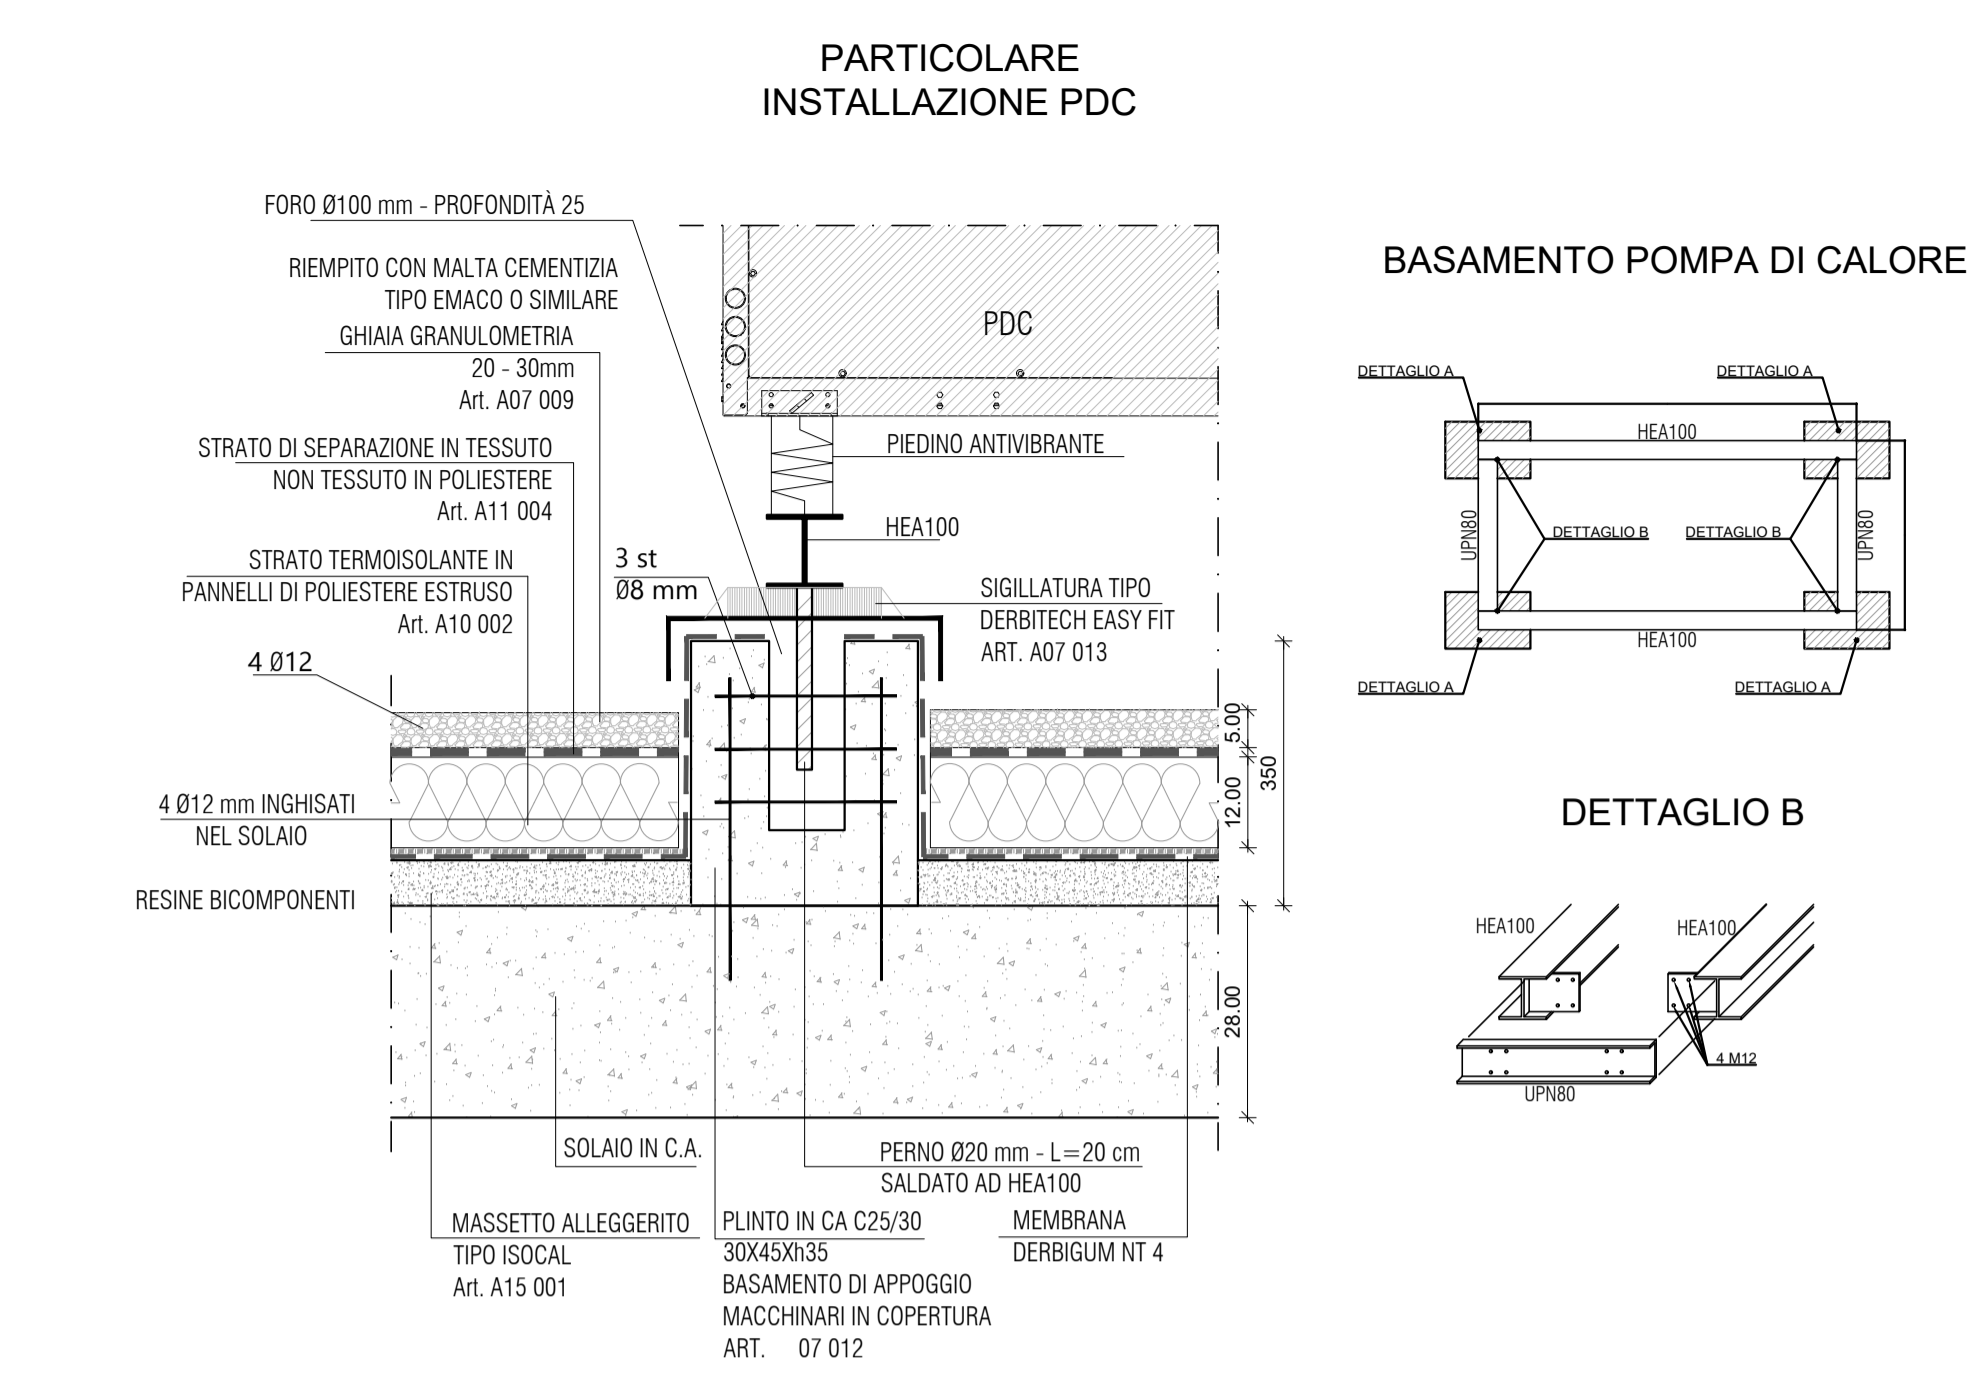


BASAMENTO POMPA DI CALORE

DETTAGLIO B


PARTICOLARE CASSONETTO DI PROTEZIONE
CANALI IN COPERTURA

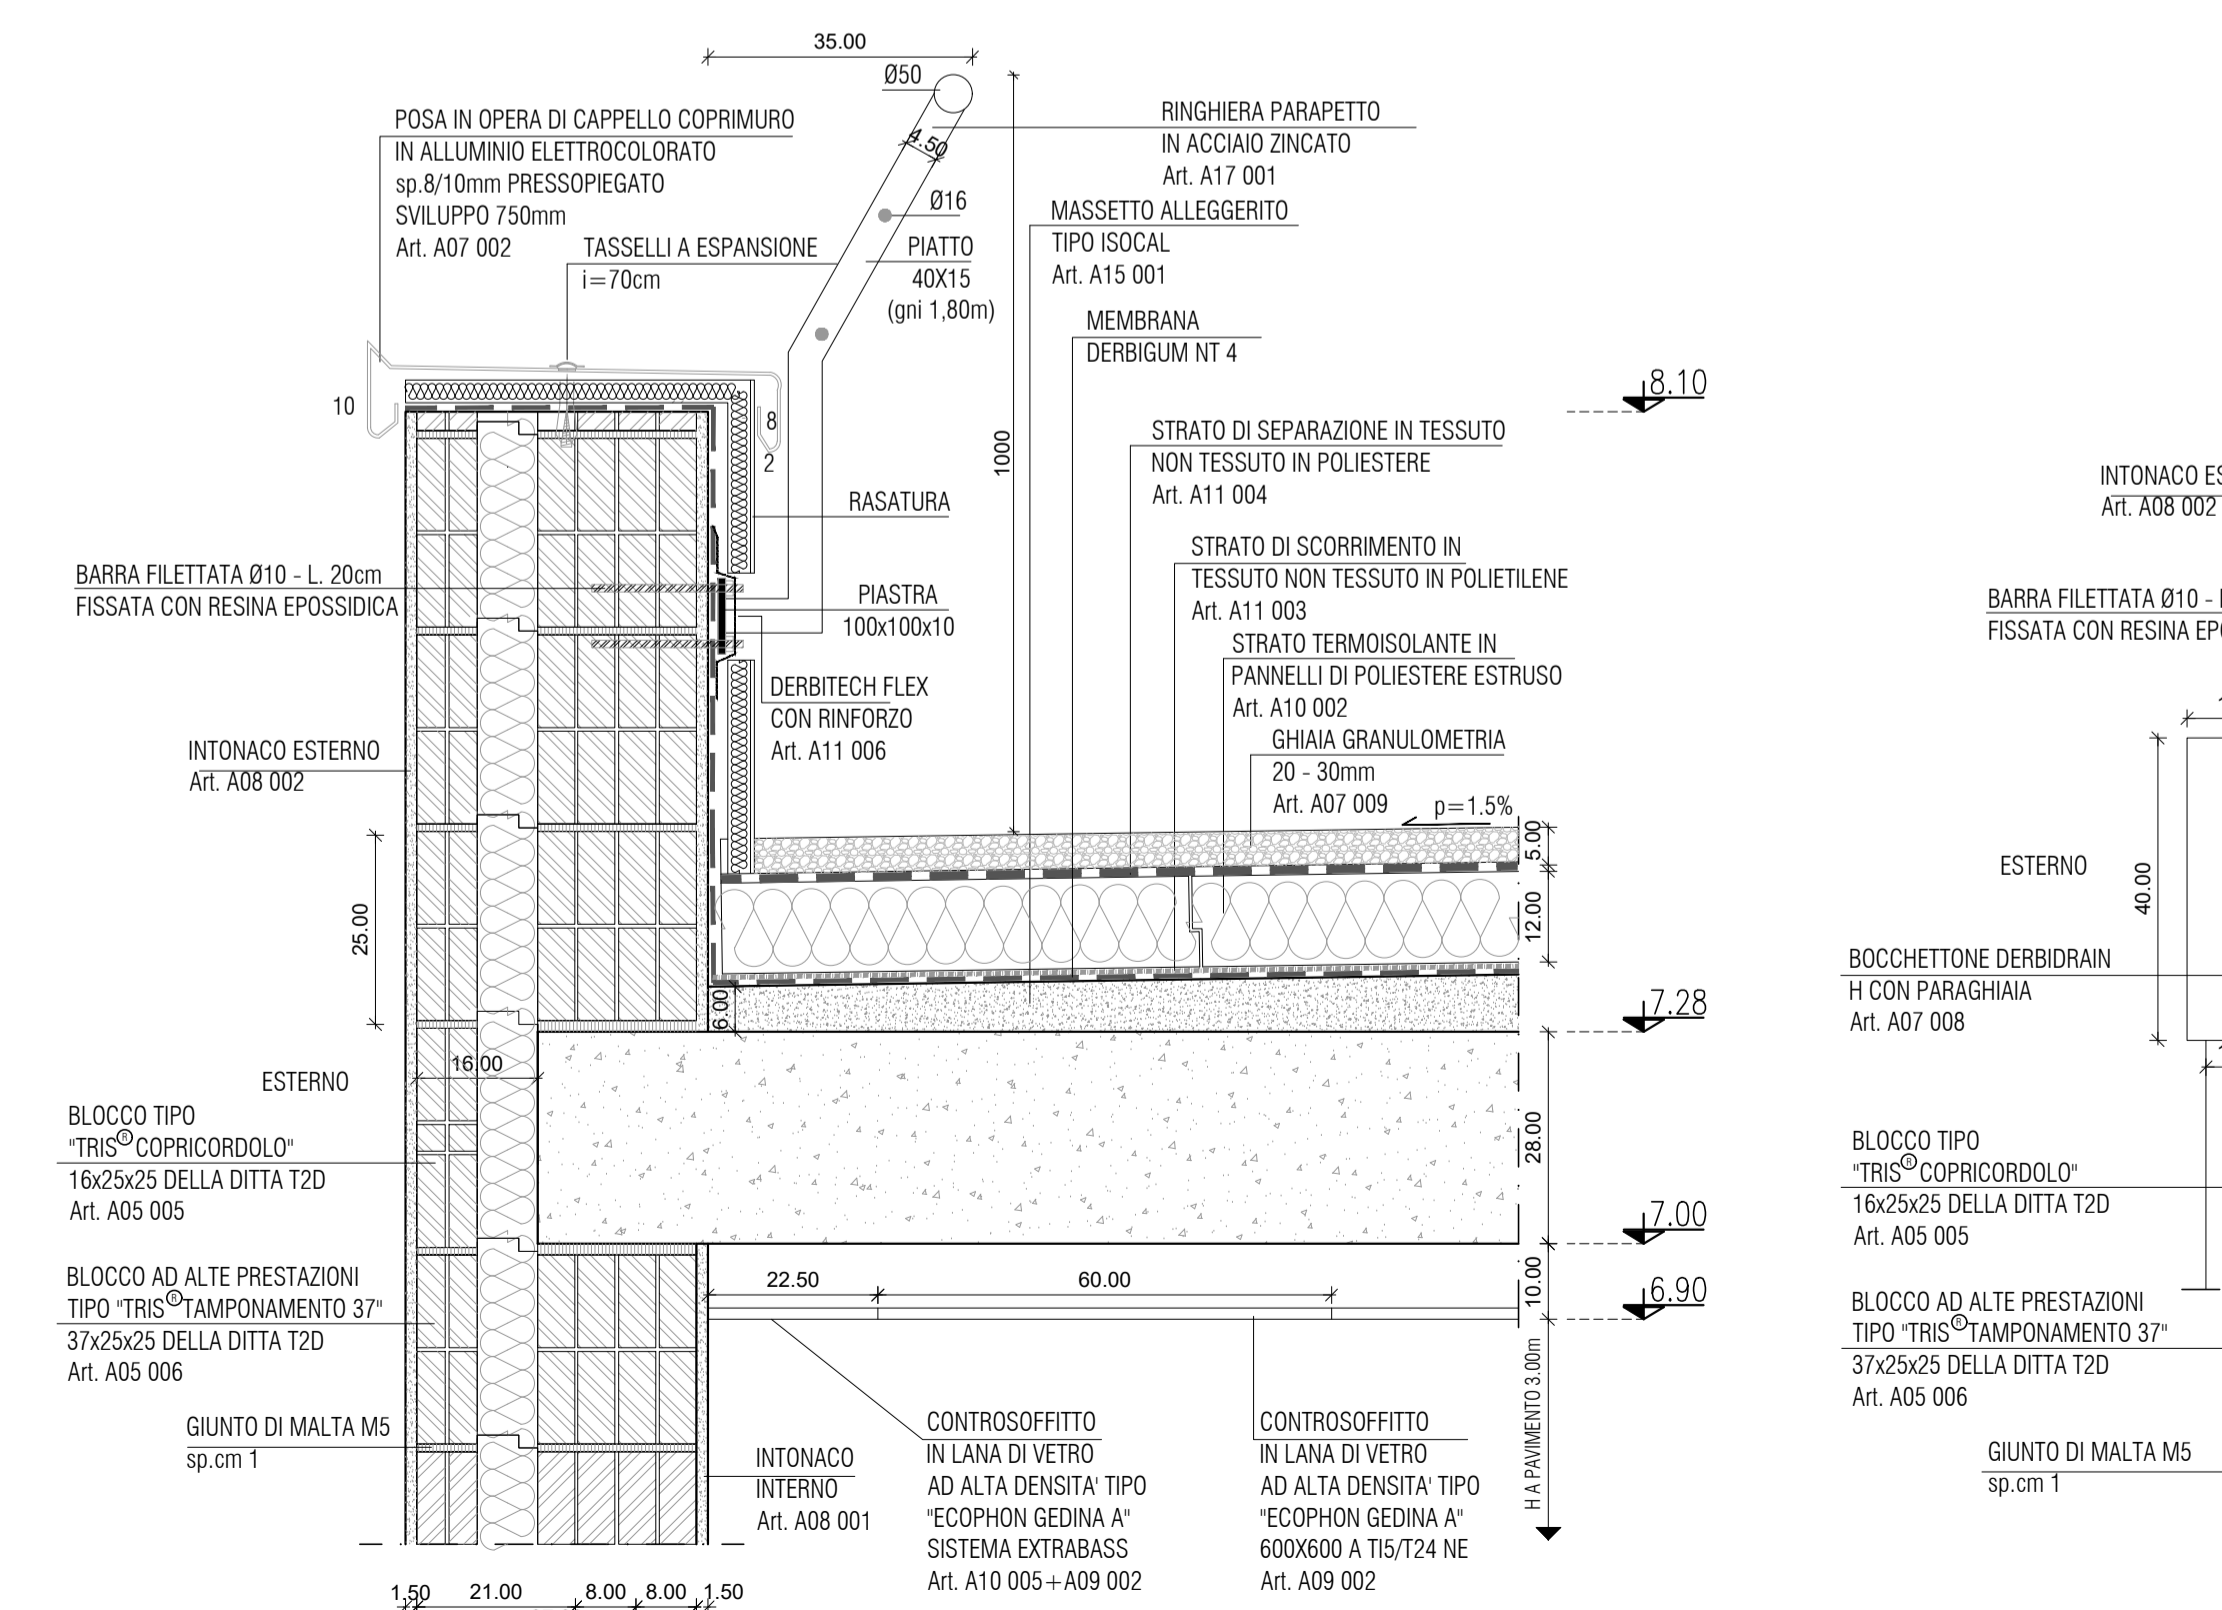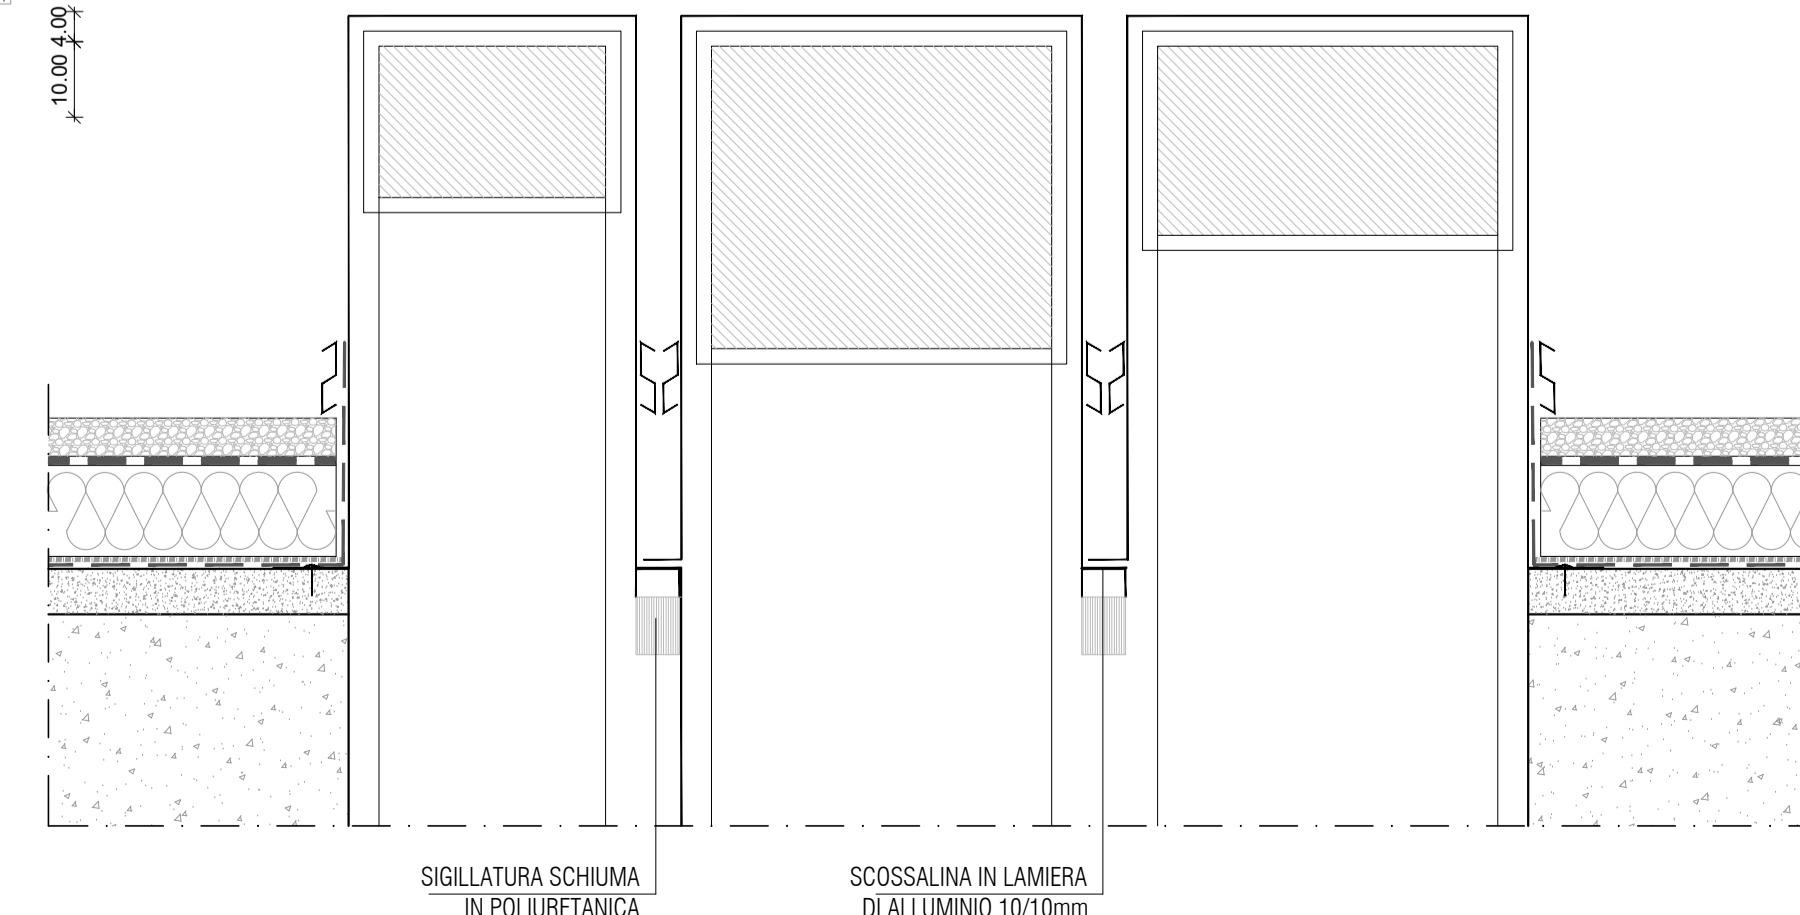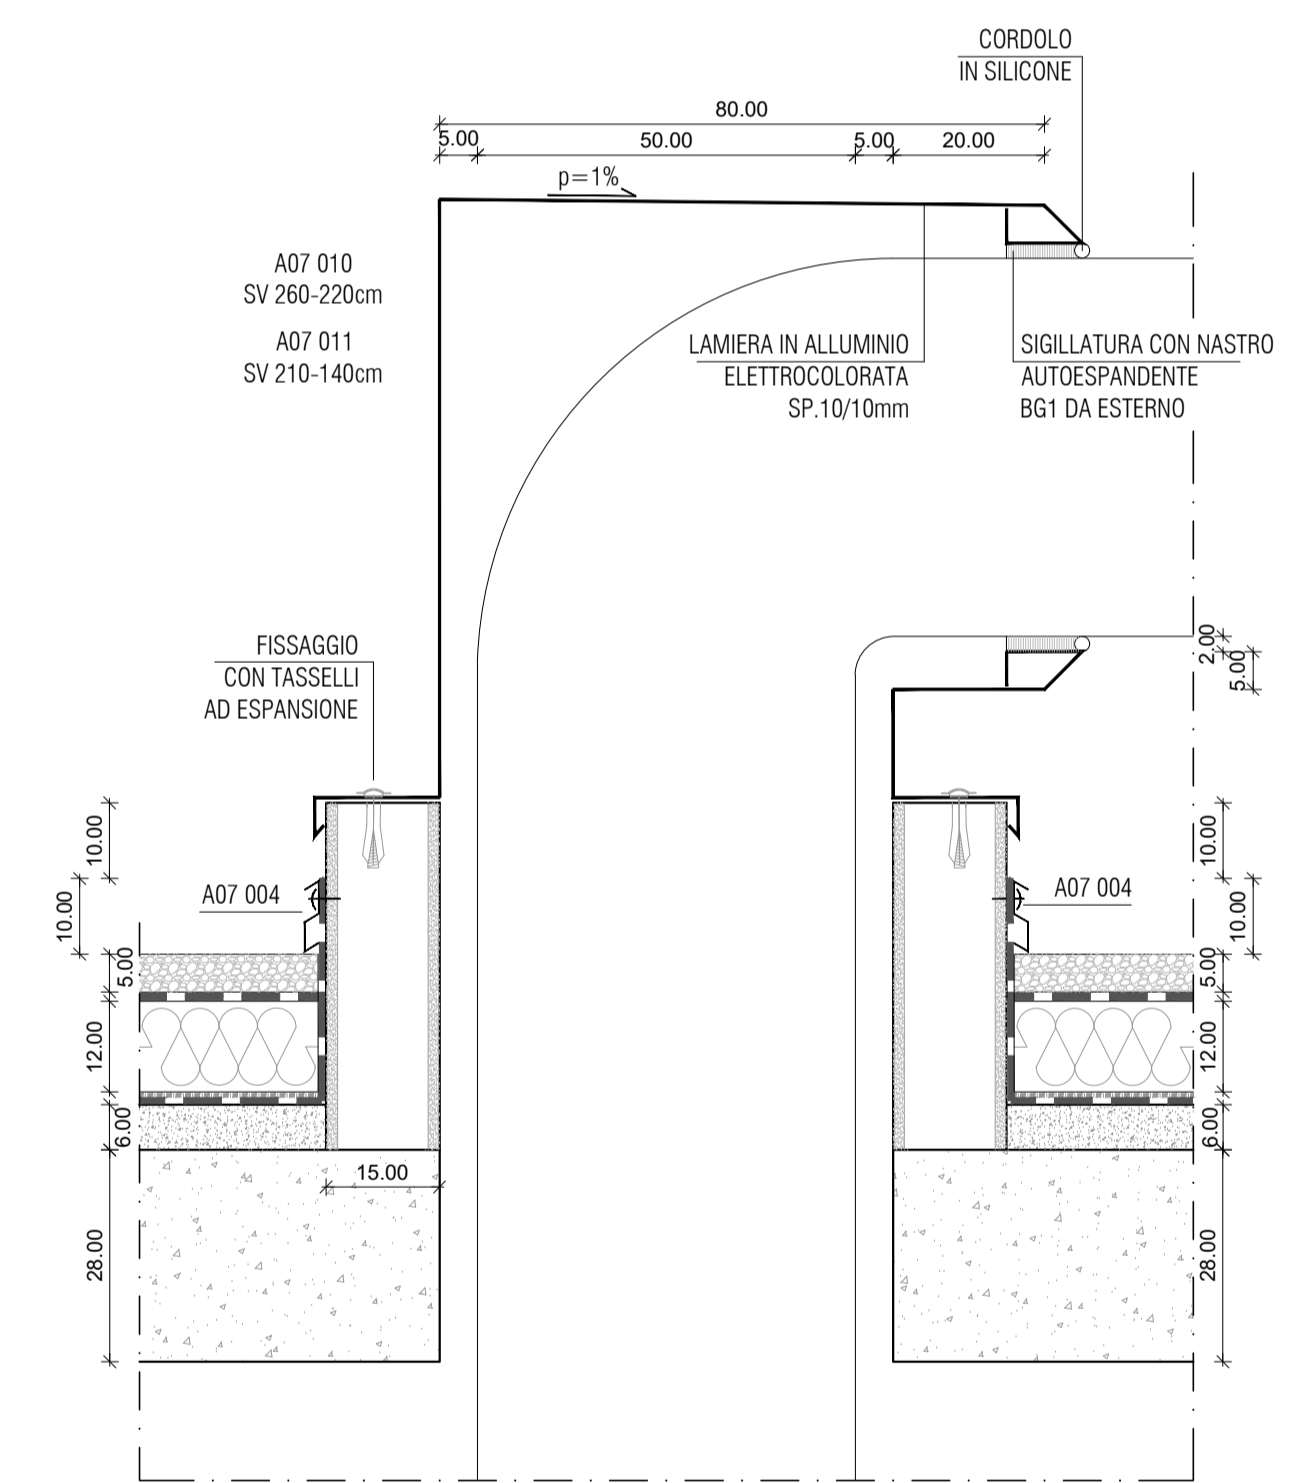


PARTICOLARE 4 - TETTO ROVESCIO CON GHIAIA
SCALA 1:10

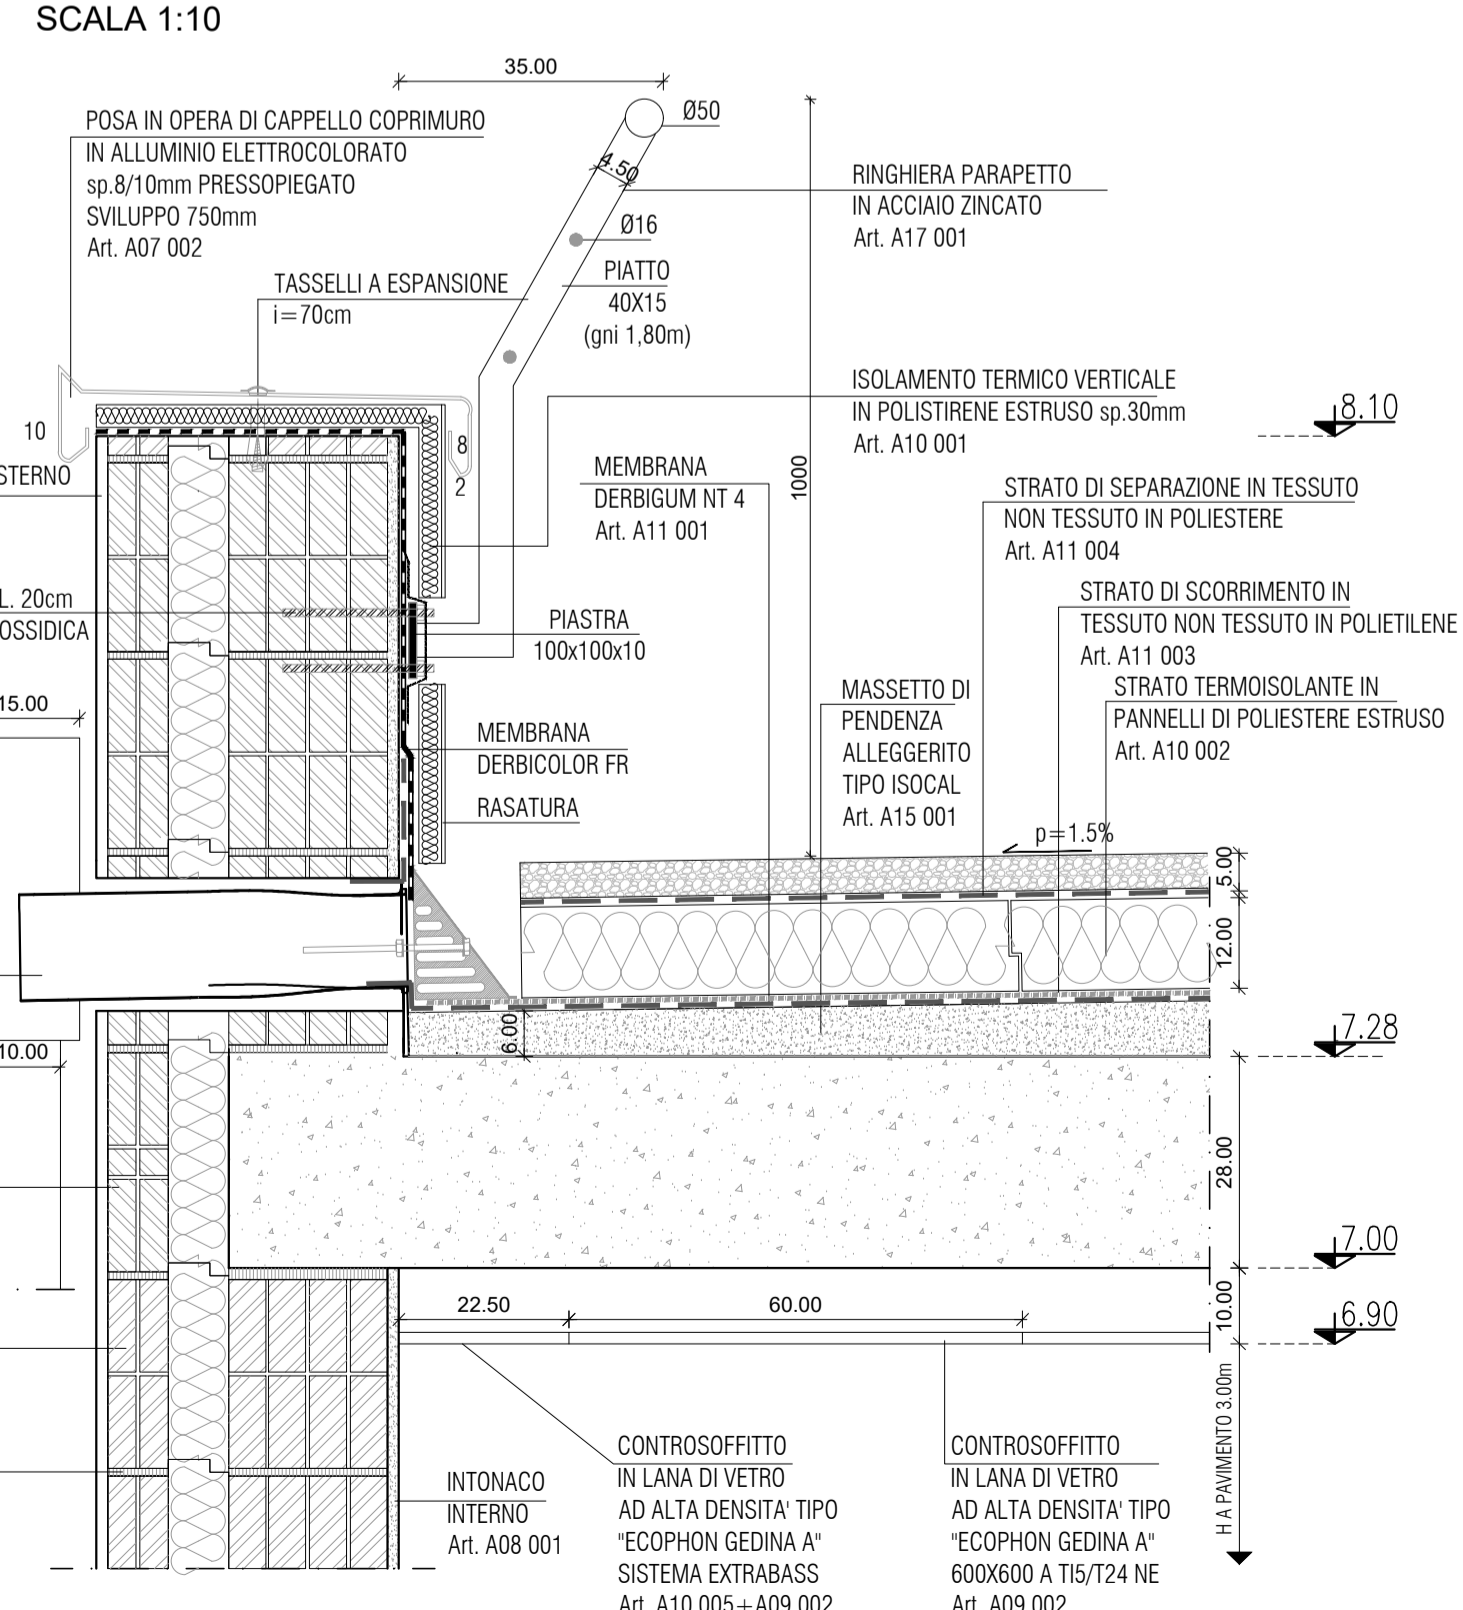

PARTICOLARE 4 - TETTO ROVESCIO CON GHIAIA
SCALA 1:10

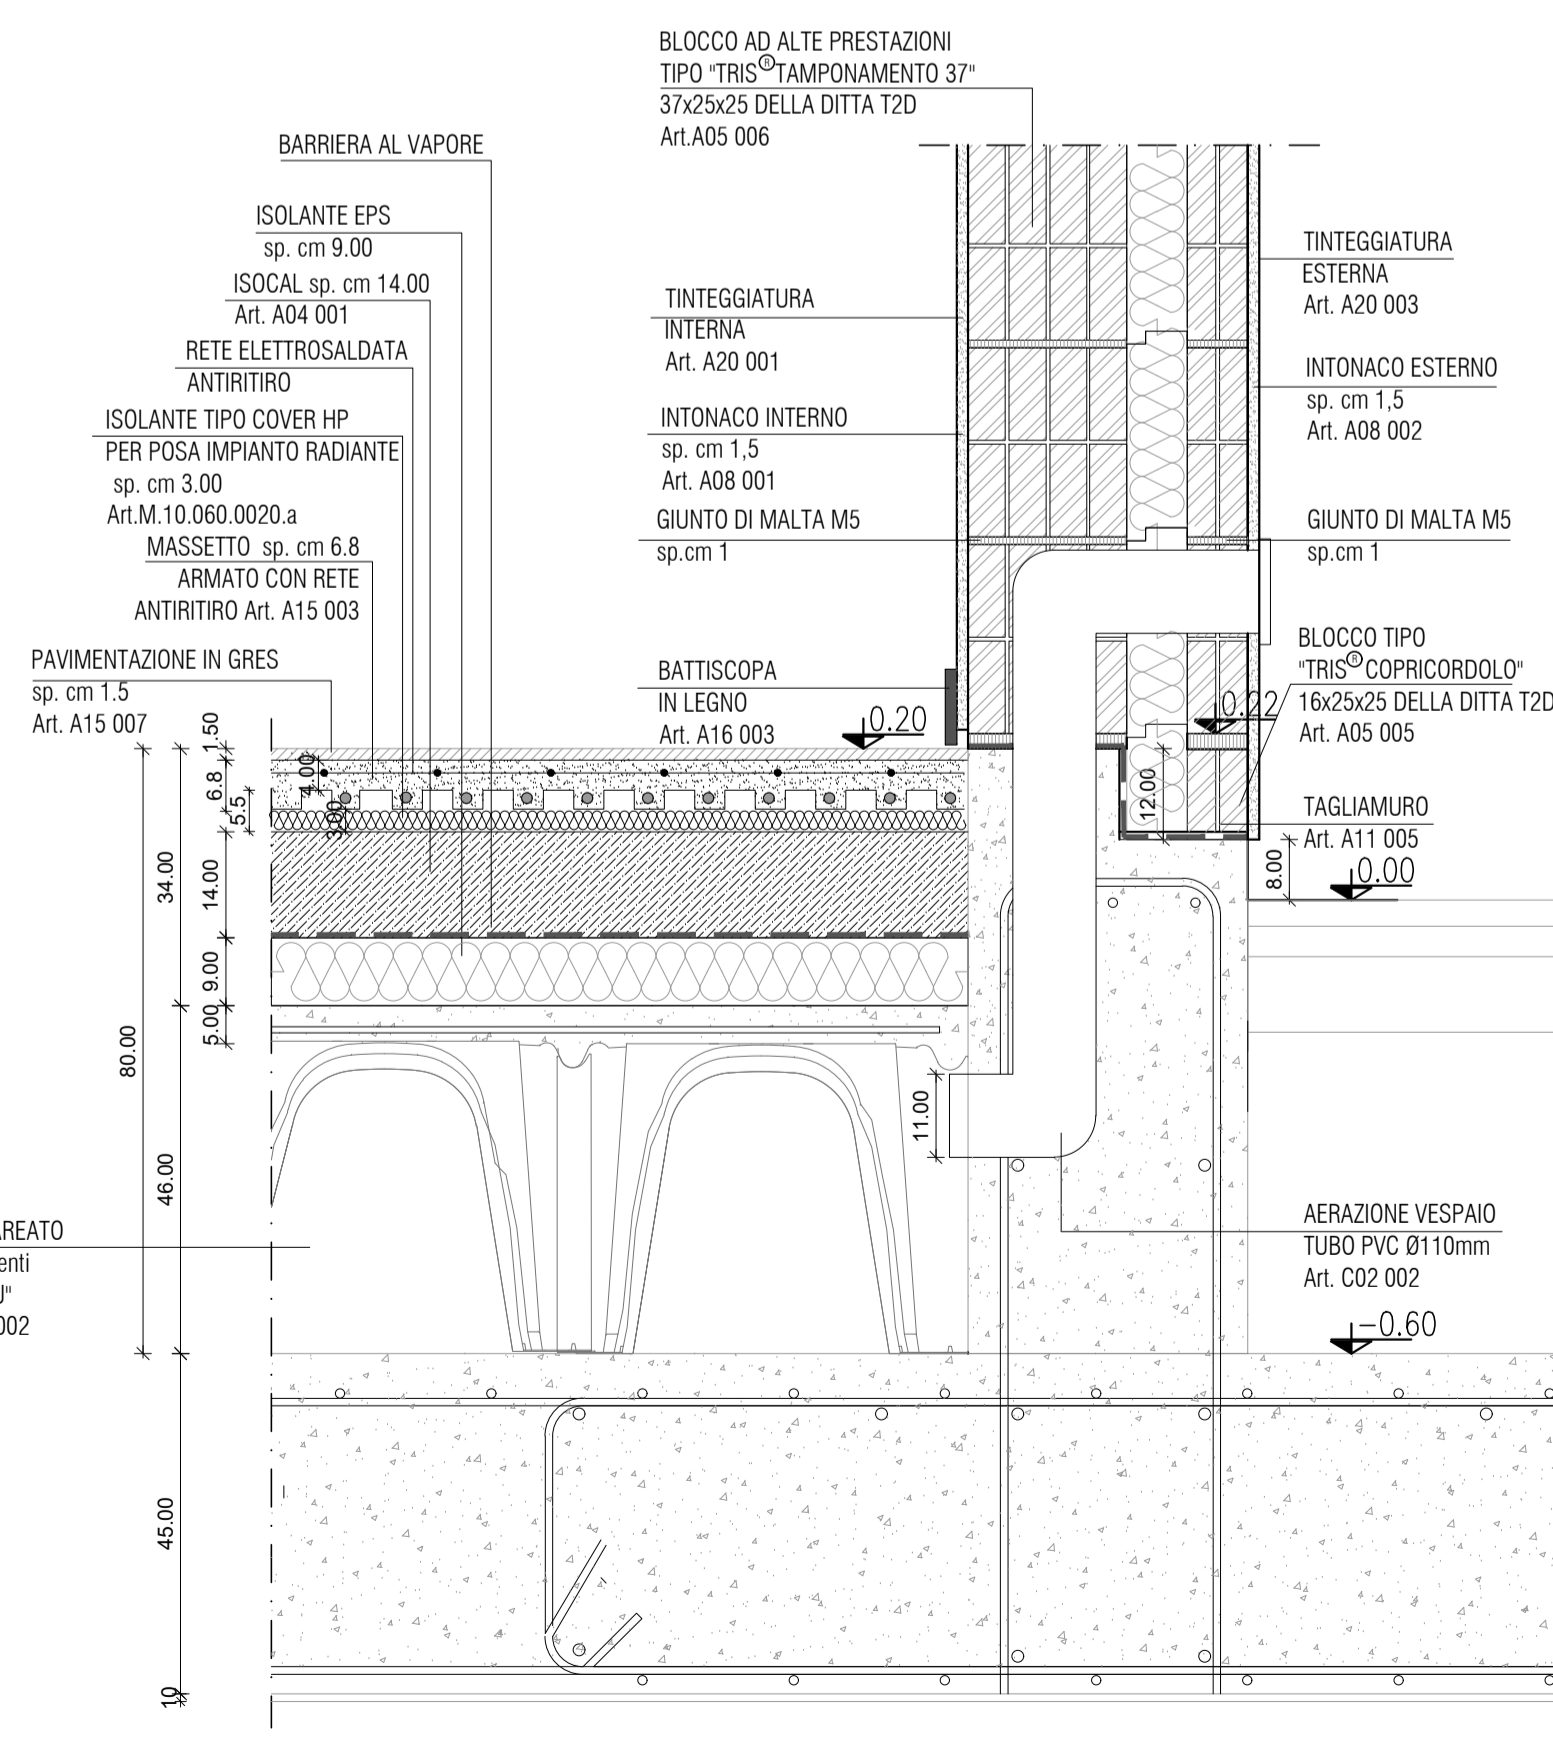

PARTICOLARE 3 - NODO SOLAIO CONTROTERRA
SCALA 1:10

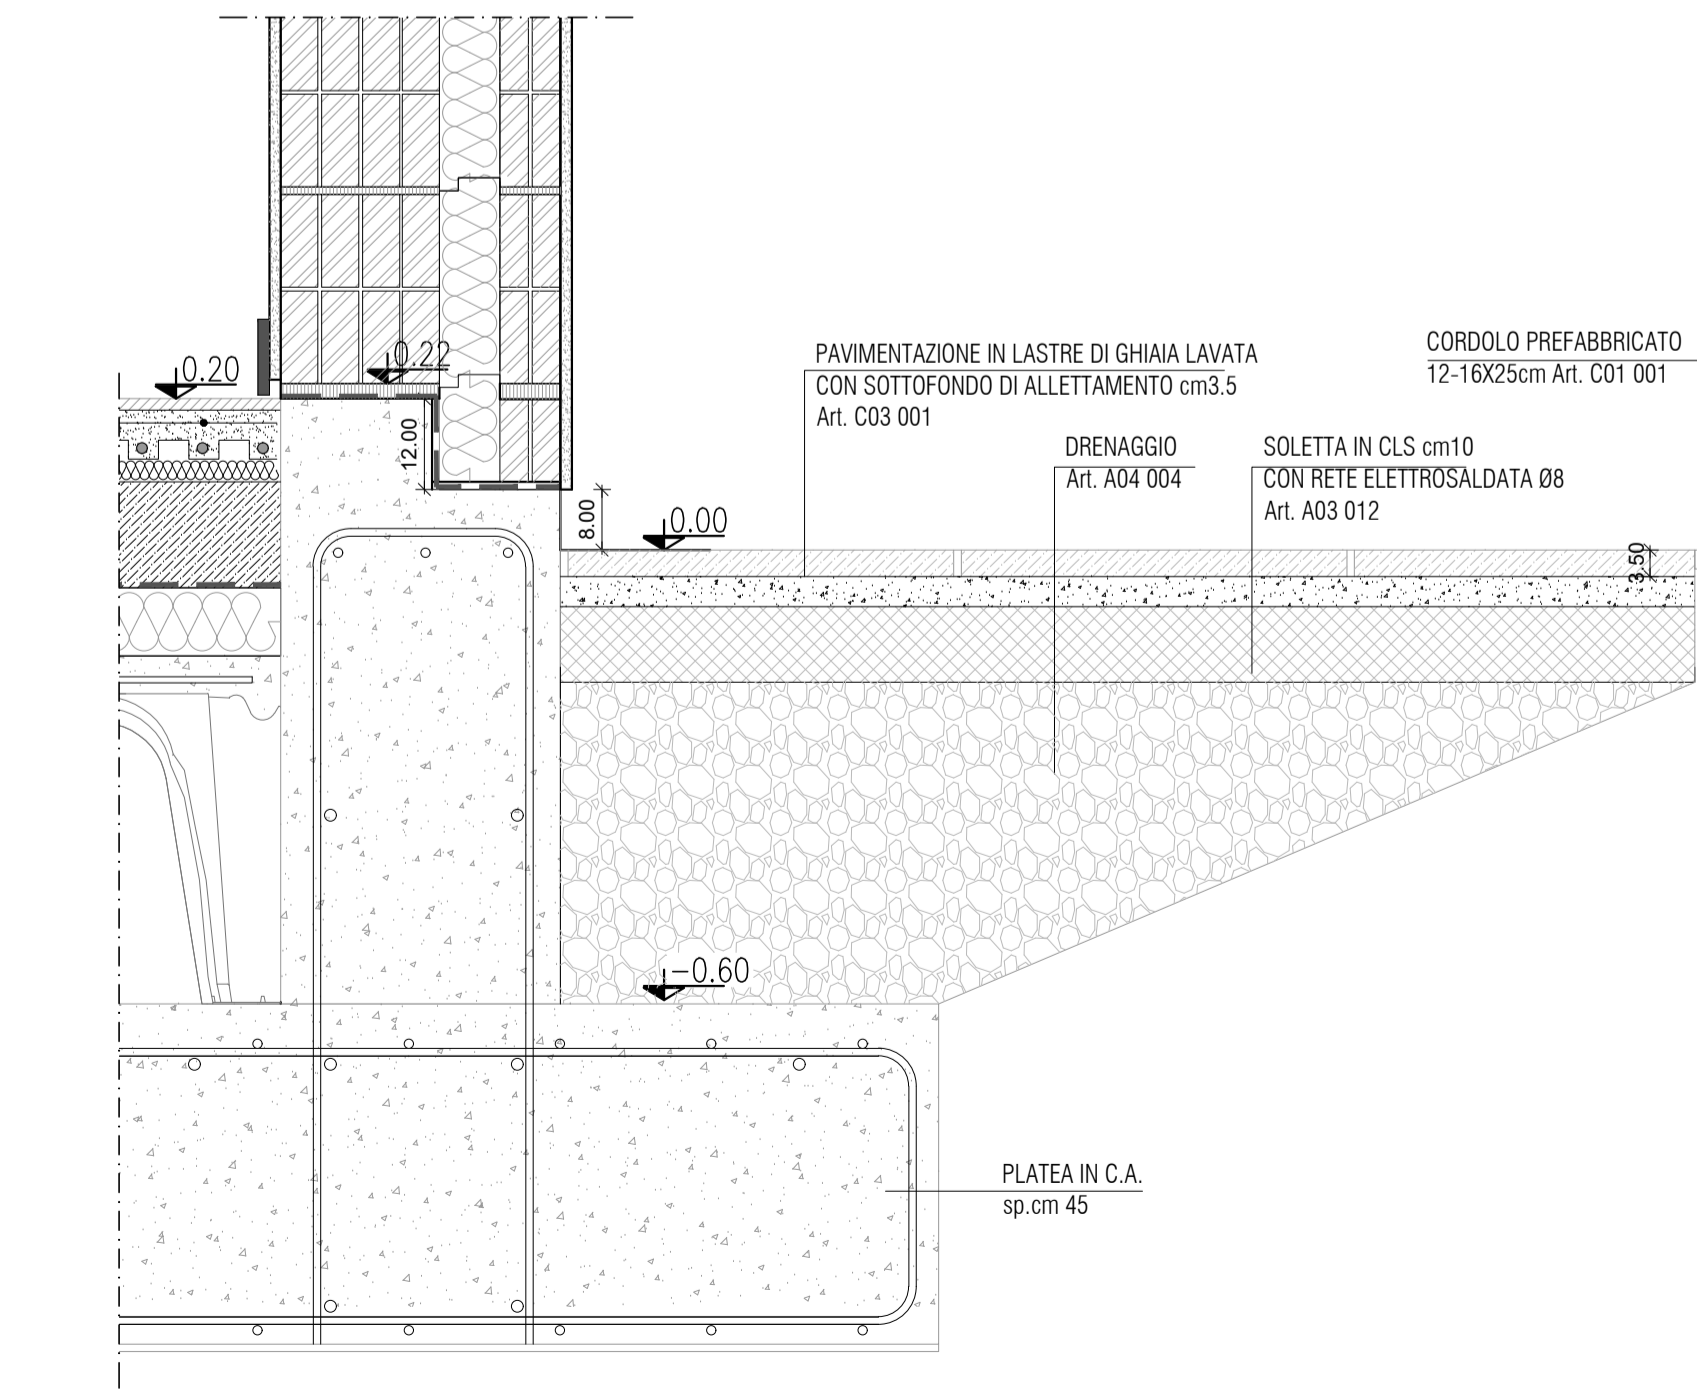

PARTICOLARE - PAVIMENTAZIONE ESTERNA
SCALA 1:10