

NUOVA COSTRUZIONE IN ADIACENZA ALLA SEDE
DELL' I.T.G. "C.MORIGIA" (VIA MARCONI n°6/8) ED ALLA SUCCURSALE
DEL LICEO SCIENTIFICO "A.ORIANI" DI RAVENNA



PROGETTO DEFINITIVO - ESECUTIVO

IMPORTO € 3.200.000,00


Presidente: Michele De Pascale		Consigliere delegato Pubblica Istruzione - Edilizia Scolastica - Patrimonio: Maria Luisa Martinez			
Dirigente Responsabile del Settore: Ing. Paolo Nobile		Responsabile del Servizio: Ing. Marco Conti			
RESPONSABILE UNICO DEL PROCEDIMENTO:		Ing. Paolo Nobile		firmato digitalmente	
PROGETTISTA COORDINATORE:		Ing. Marco Conti		firmato digitalmente	
COORD. SICUREZZA PROGETTAZIONE:		Ing. Marco Conti		firmato digitalmente	
PROGETTISTA OPERE ARCHITETTONICHE:		Arch. Giovanni Piazzi Geom. Antonio Mancini Ing. Marco Conti		firmato digitalmente	
COLLABORATORI		Ing. Annalisa Bulettino p.l. Andrea Bezzi Geom. Sara Vergallo Geom. Franco Tocco		firmato	
PROGETTISTA ANTINCENDIO:		Ing. Annalisa Bulettino		firmato	
Rev.	Descrizione	Redatto:	Controllato:	Approvato:	Data:
0	EMISSIONE	M.C.	P.N.	P.N.	30/06/2022
1					
PROGETTISTA OPERE STRUTTURALI: Ing. Giuseppe Tassinari - Studio Tassinari e Associati Via Cila, 54 - Ravenna		PROGETTISTA ACUSTICO: Ing. Massimo Savio - SERVIZI ECOLOGICI Soc. Coop. Via Firenze, 3 - Faenza (RA)		PROGETTISTA IMPIANTI ELETTRICI E MECCANICI: Ing. Alberto Frisoni - Polistudio A.E.S. Società di Ingegneria S.r.l. Via Tortona, 10 - Riccione (RN)	

TITOLO ELABORATO:
STRALCIO PIANTA PIANO PRIMO

Elaborato num:	Revisione:	Data:	Scala:	Nome file:	Tav.05
05	0	30/06/2022	1:100		

LEGENDA

Nuova Costruzione oggetto
del futuro intervento

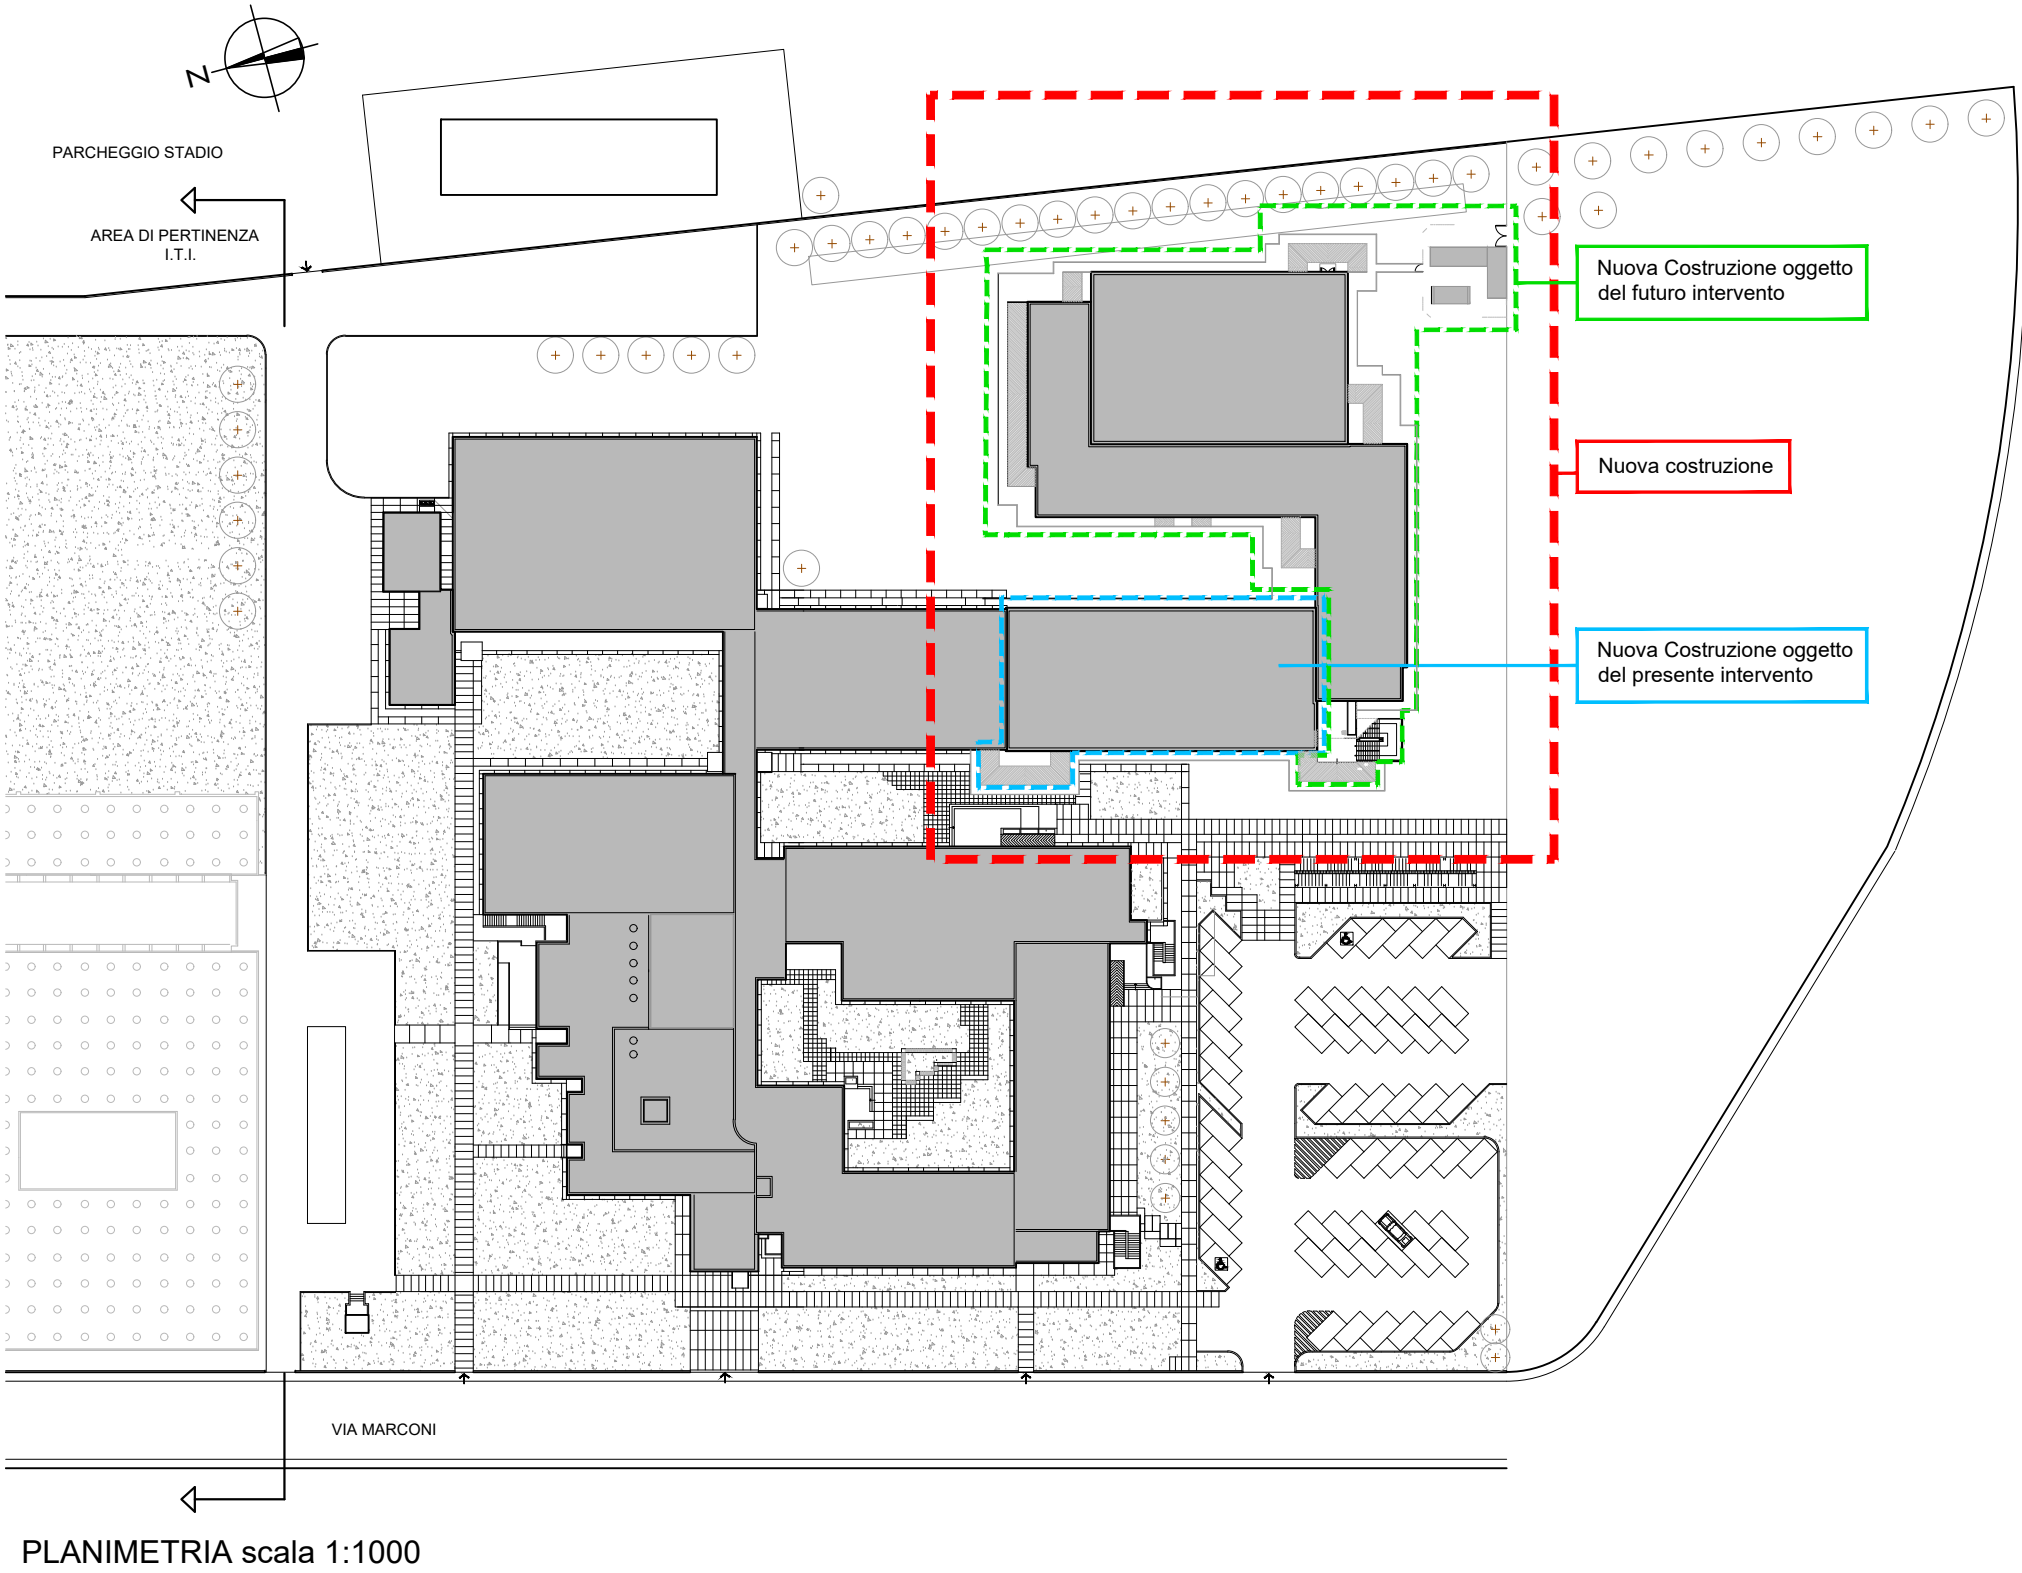

PLANIMETRIA scala 1:1000

