

LAVORI DI AMPLIAMENTO DELLA SEDE DELL'I.T.G.
"C. MORIGIA" E DELLA SUCCURSALE DEL LICEO SCIENTIFICO "A.
ORIANI" DI RAVENNA PER LA REALIZZAZIONE DI UNA NUOVA
PALESTRA E LABORATORI POLIFUNZIONALI PER UNA DIDATTICA
INNOVATIVA

Finanziato
dall'Unione europea
NextGenerationEU

PROGETTO DEFINITIVO - ESECUTIVO

IMPORTO € 4.550.000,00

Presidente: Michele De Pascale	Consigliere delegato Pubblica Istruzione - Edilizia Scolastica - Patrimonio: Maria Luisa Martinez			
Dirigente Responsabile del Settore: Ing. Paolo Nobile	Responsabile del Servizio: Ing. Marco Corli			
RESPONSABILE UNICO DEL PROCEDIMENTO: Ing. Paolo Nobile	firmato digitalmente			
PROGETTISTA COORDINATORE: Ing. Marco Corli	firmato digitalmente			
COORD. SICUREZZA PROGETTAZIONE: Ing. Marco Corli	firmato digitalmente			
PROGETTISTA OPERE ARCHITETTONICHE: Arch. Giovanni Pizzoli Geon. Antonio Marzoli Ing. Marco Corli	firmato digitalmente			
COLLABORATORI: Ing. Annalisa Boletto D.o. Andrea Bezzati Geon. Sara Vergallo Geon. Franco Tosco				
PROGETTISTA ANTINCENDIO: Ing. Annalisa Boletto				
Rev. Descrizione	Redatto:	Controllo:	Approvato:	Data:
EMISSIONE	M.C.	P.N.	P.N.	08/09/2022
I				

PROGETTISTA OPERE STRUTTURALI: Ing. Giuseppe Tassanini - Studio Tassanini e Associati
Via Luigi Cella, 54 - Ravenna
STUDIO TASSANINI & ASSOCIATI
Ingegneria • architettura • infrastrutture


PROGETTISTA IMPIANTI ELETTRICI E MECCANICI: Ing. Massimo Savelli - SERVIZI ECOLOGICI Soc. Coop. Srl
Via Firenze, 3 - Faenza (RA)

SERVIZI ECOLOGICI
Società Cooperativa
Ingegneria e progettazione e installazione


POLISTUDIO
Società Cooperativa

TITOLO ELABORATO: CONTROSOFFITTI


Elaborato num: 12 Revisione: 0 Data: 08/09/2022 Scale: 1:100 Nome file: Tav.12

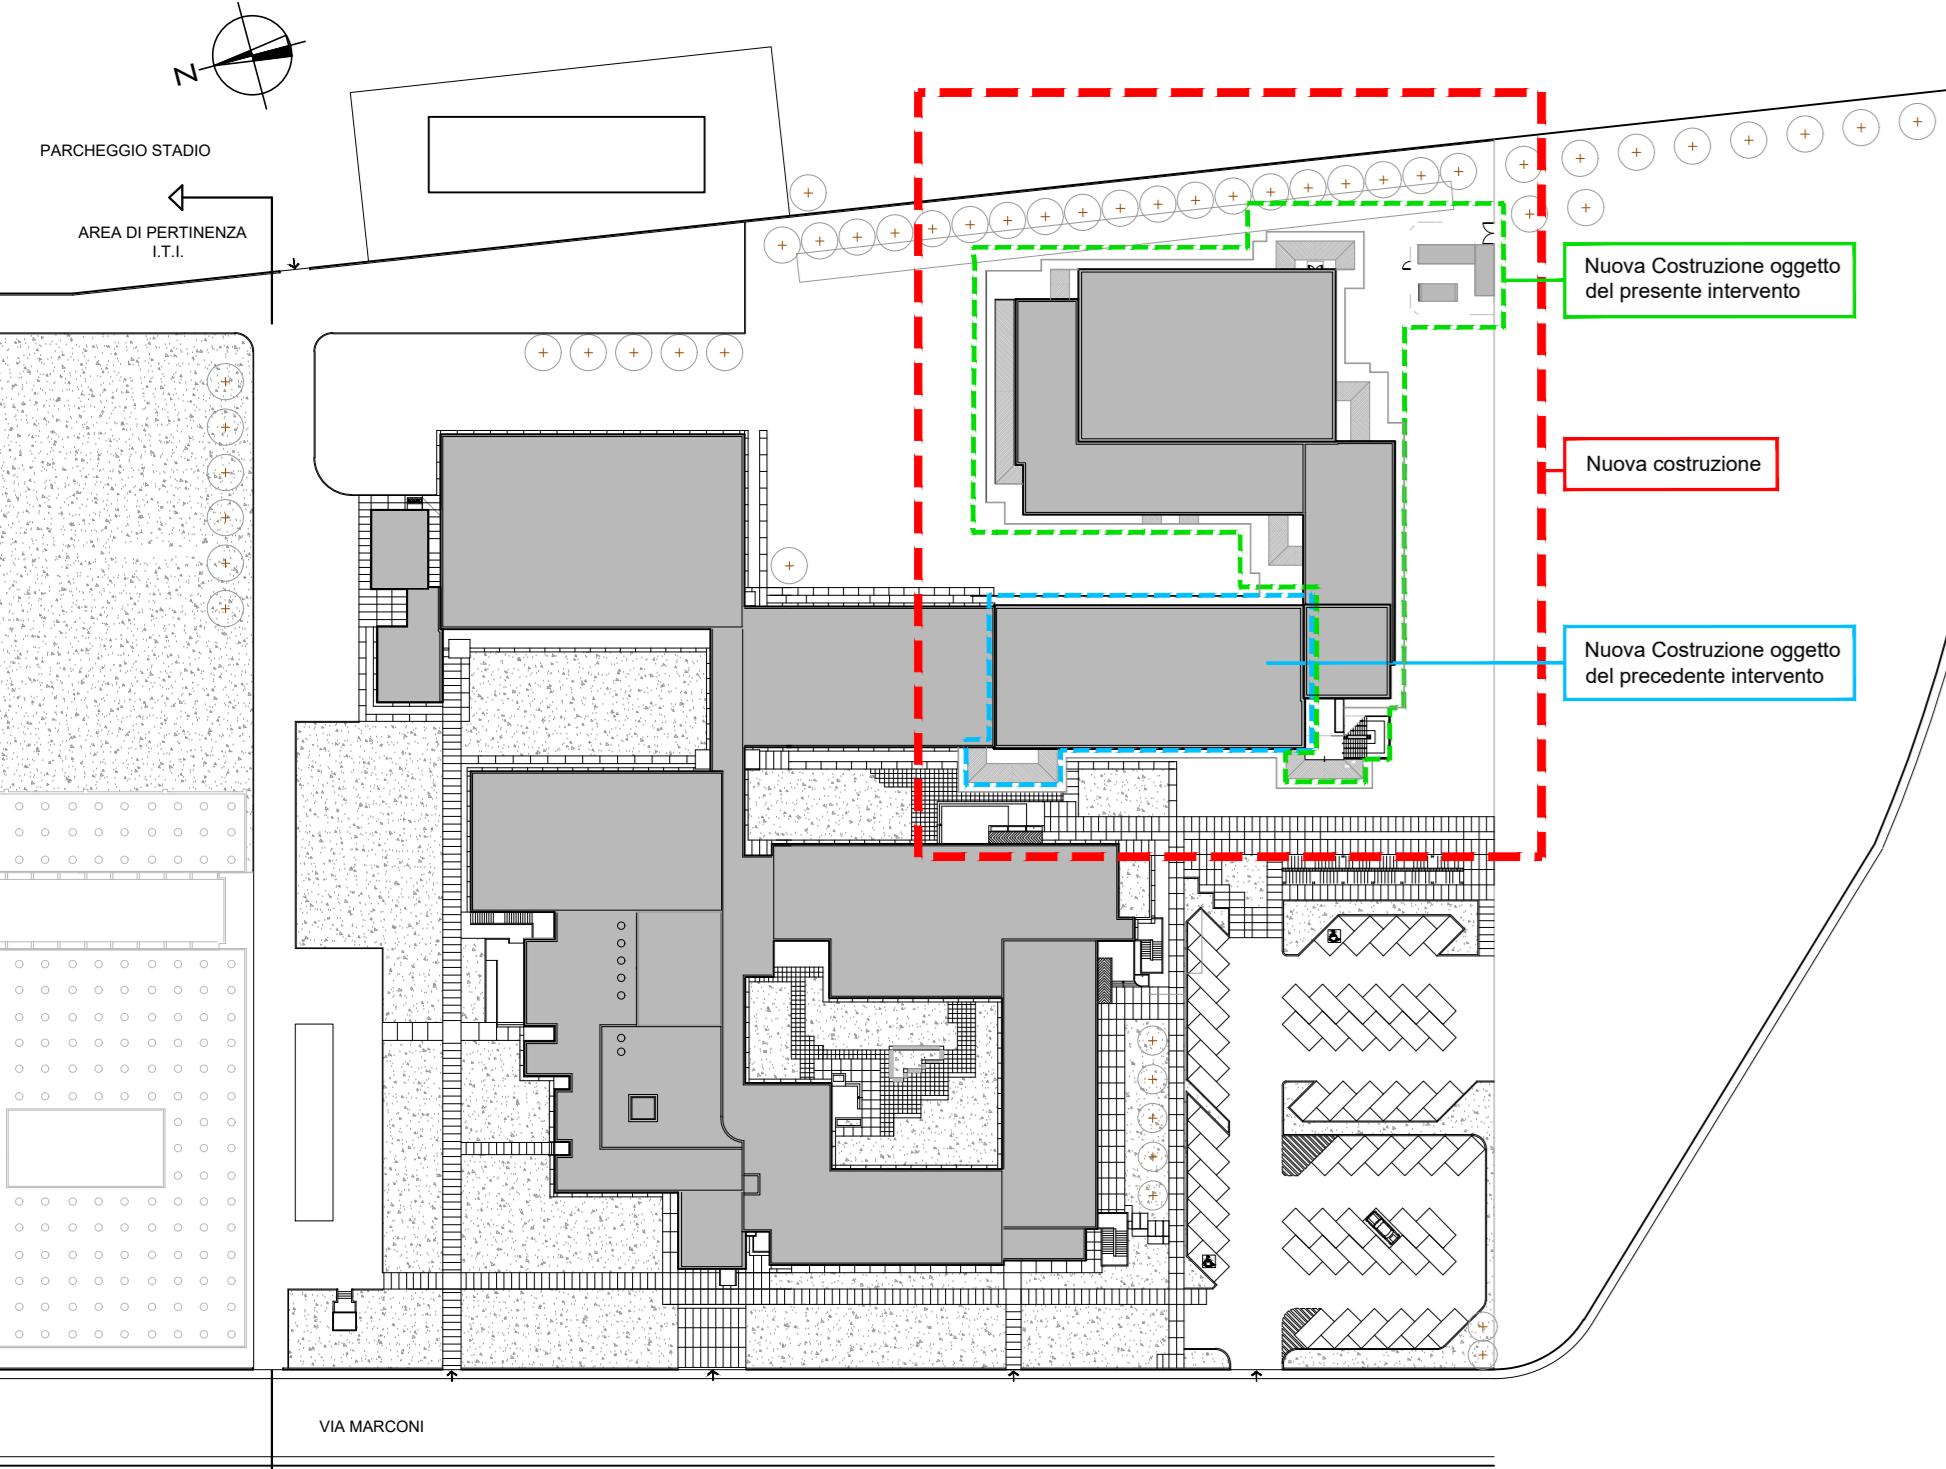


PLANIMETRIA scala 1:1000

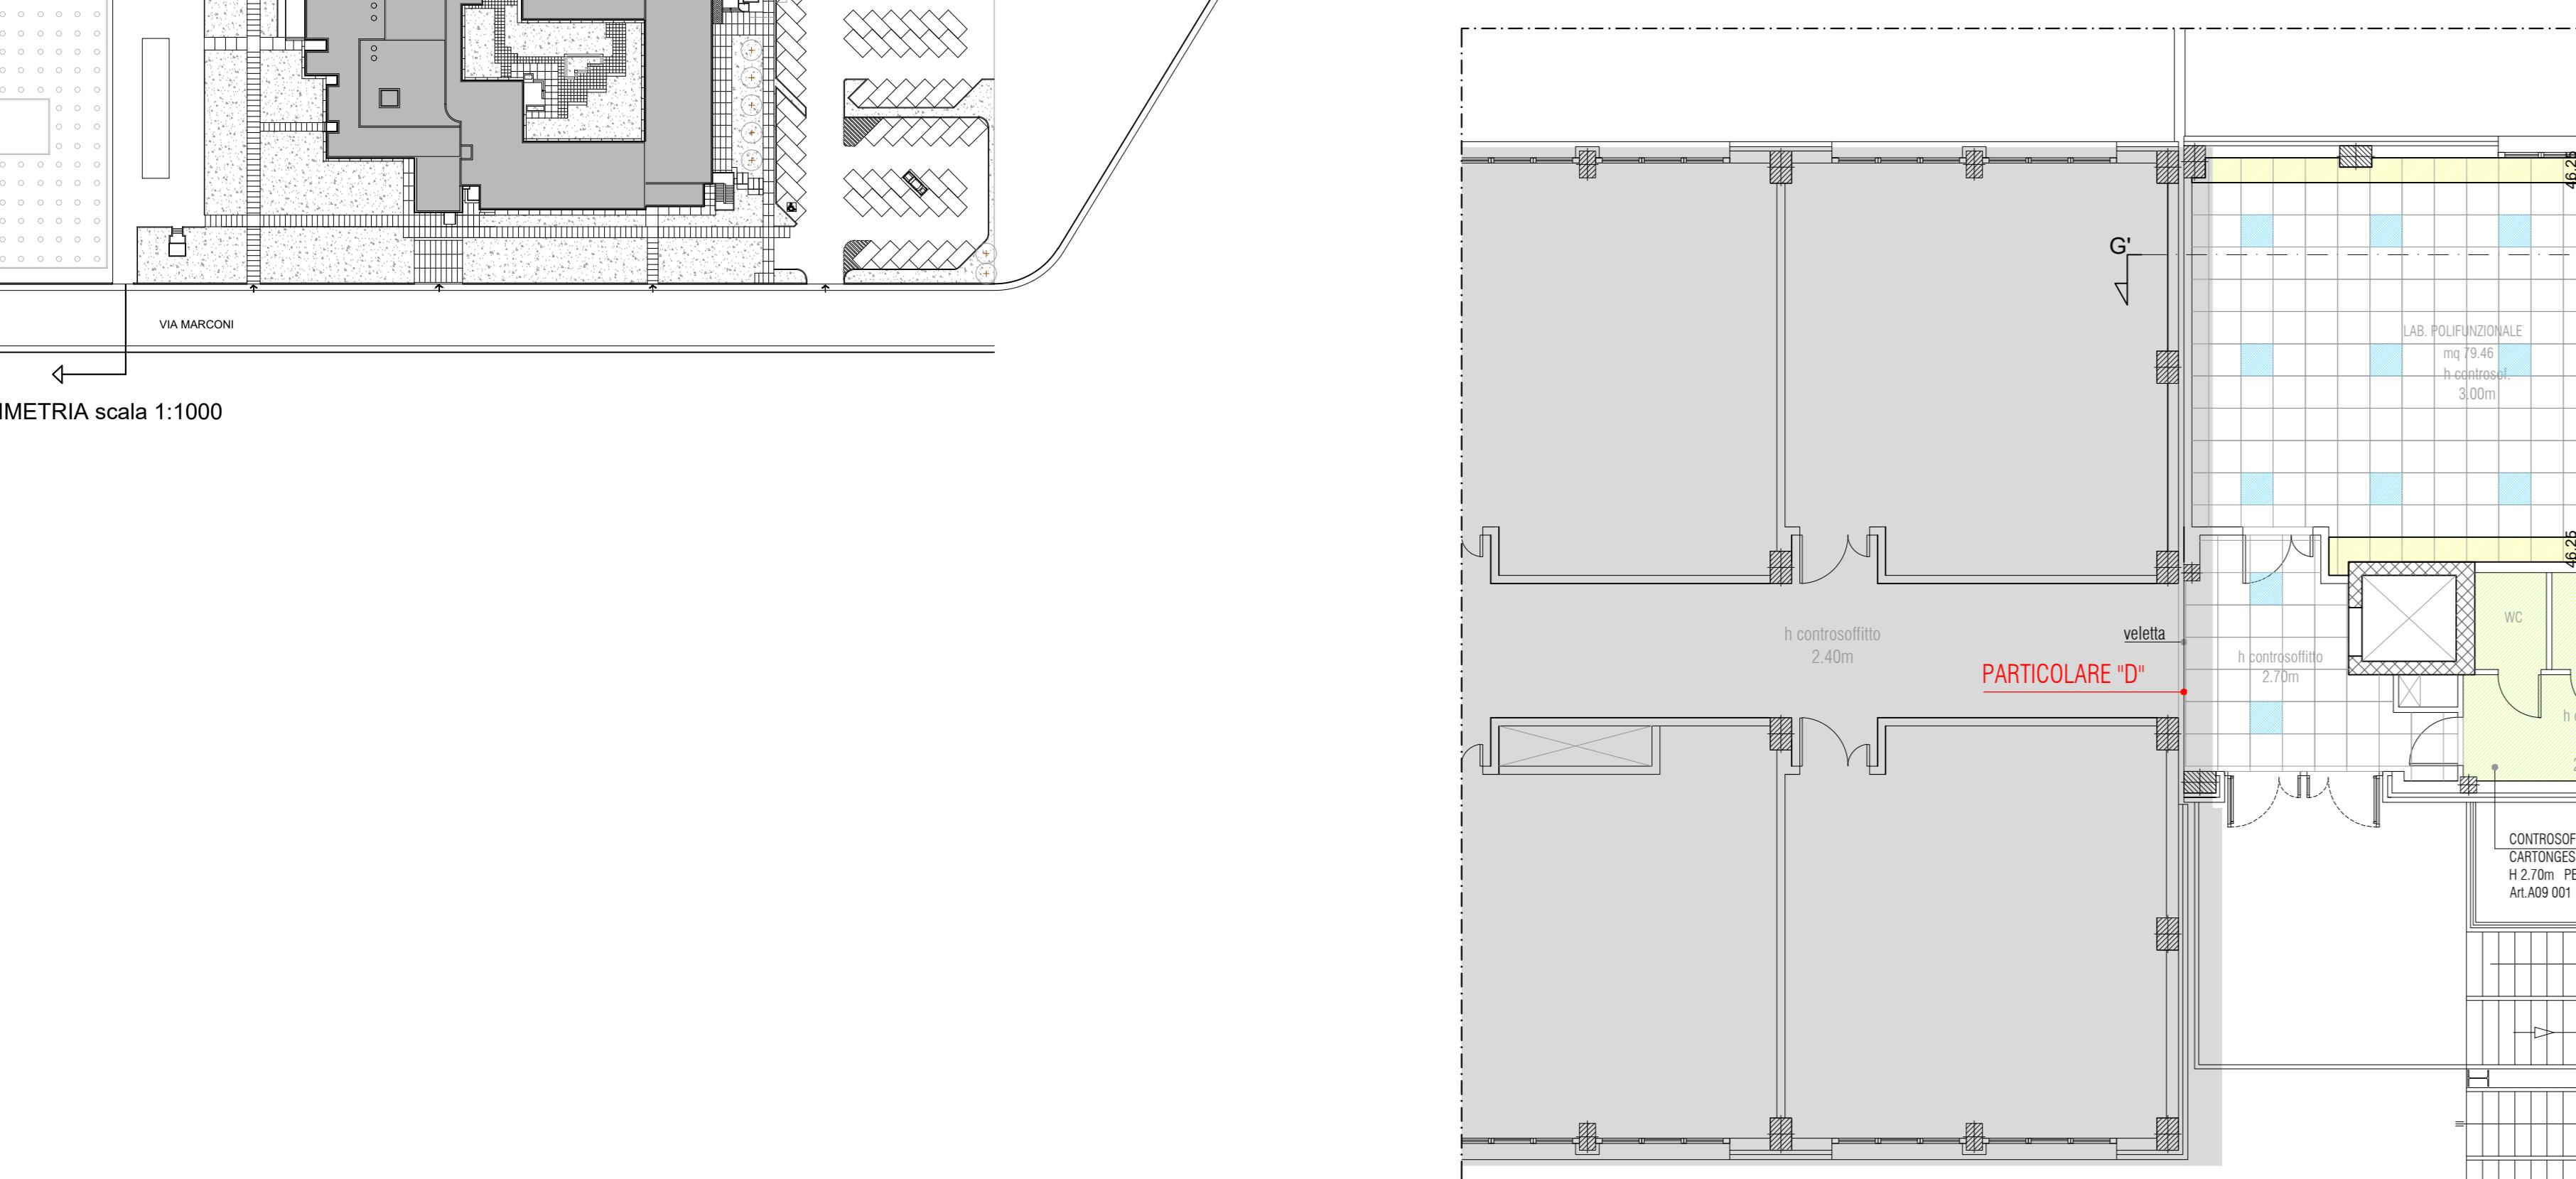


PIANTA PIANO PRIMO

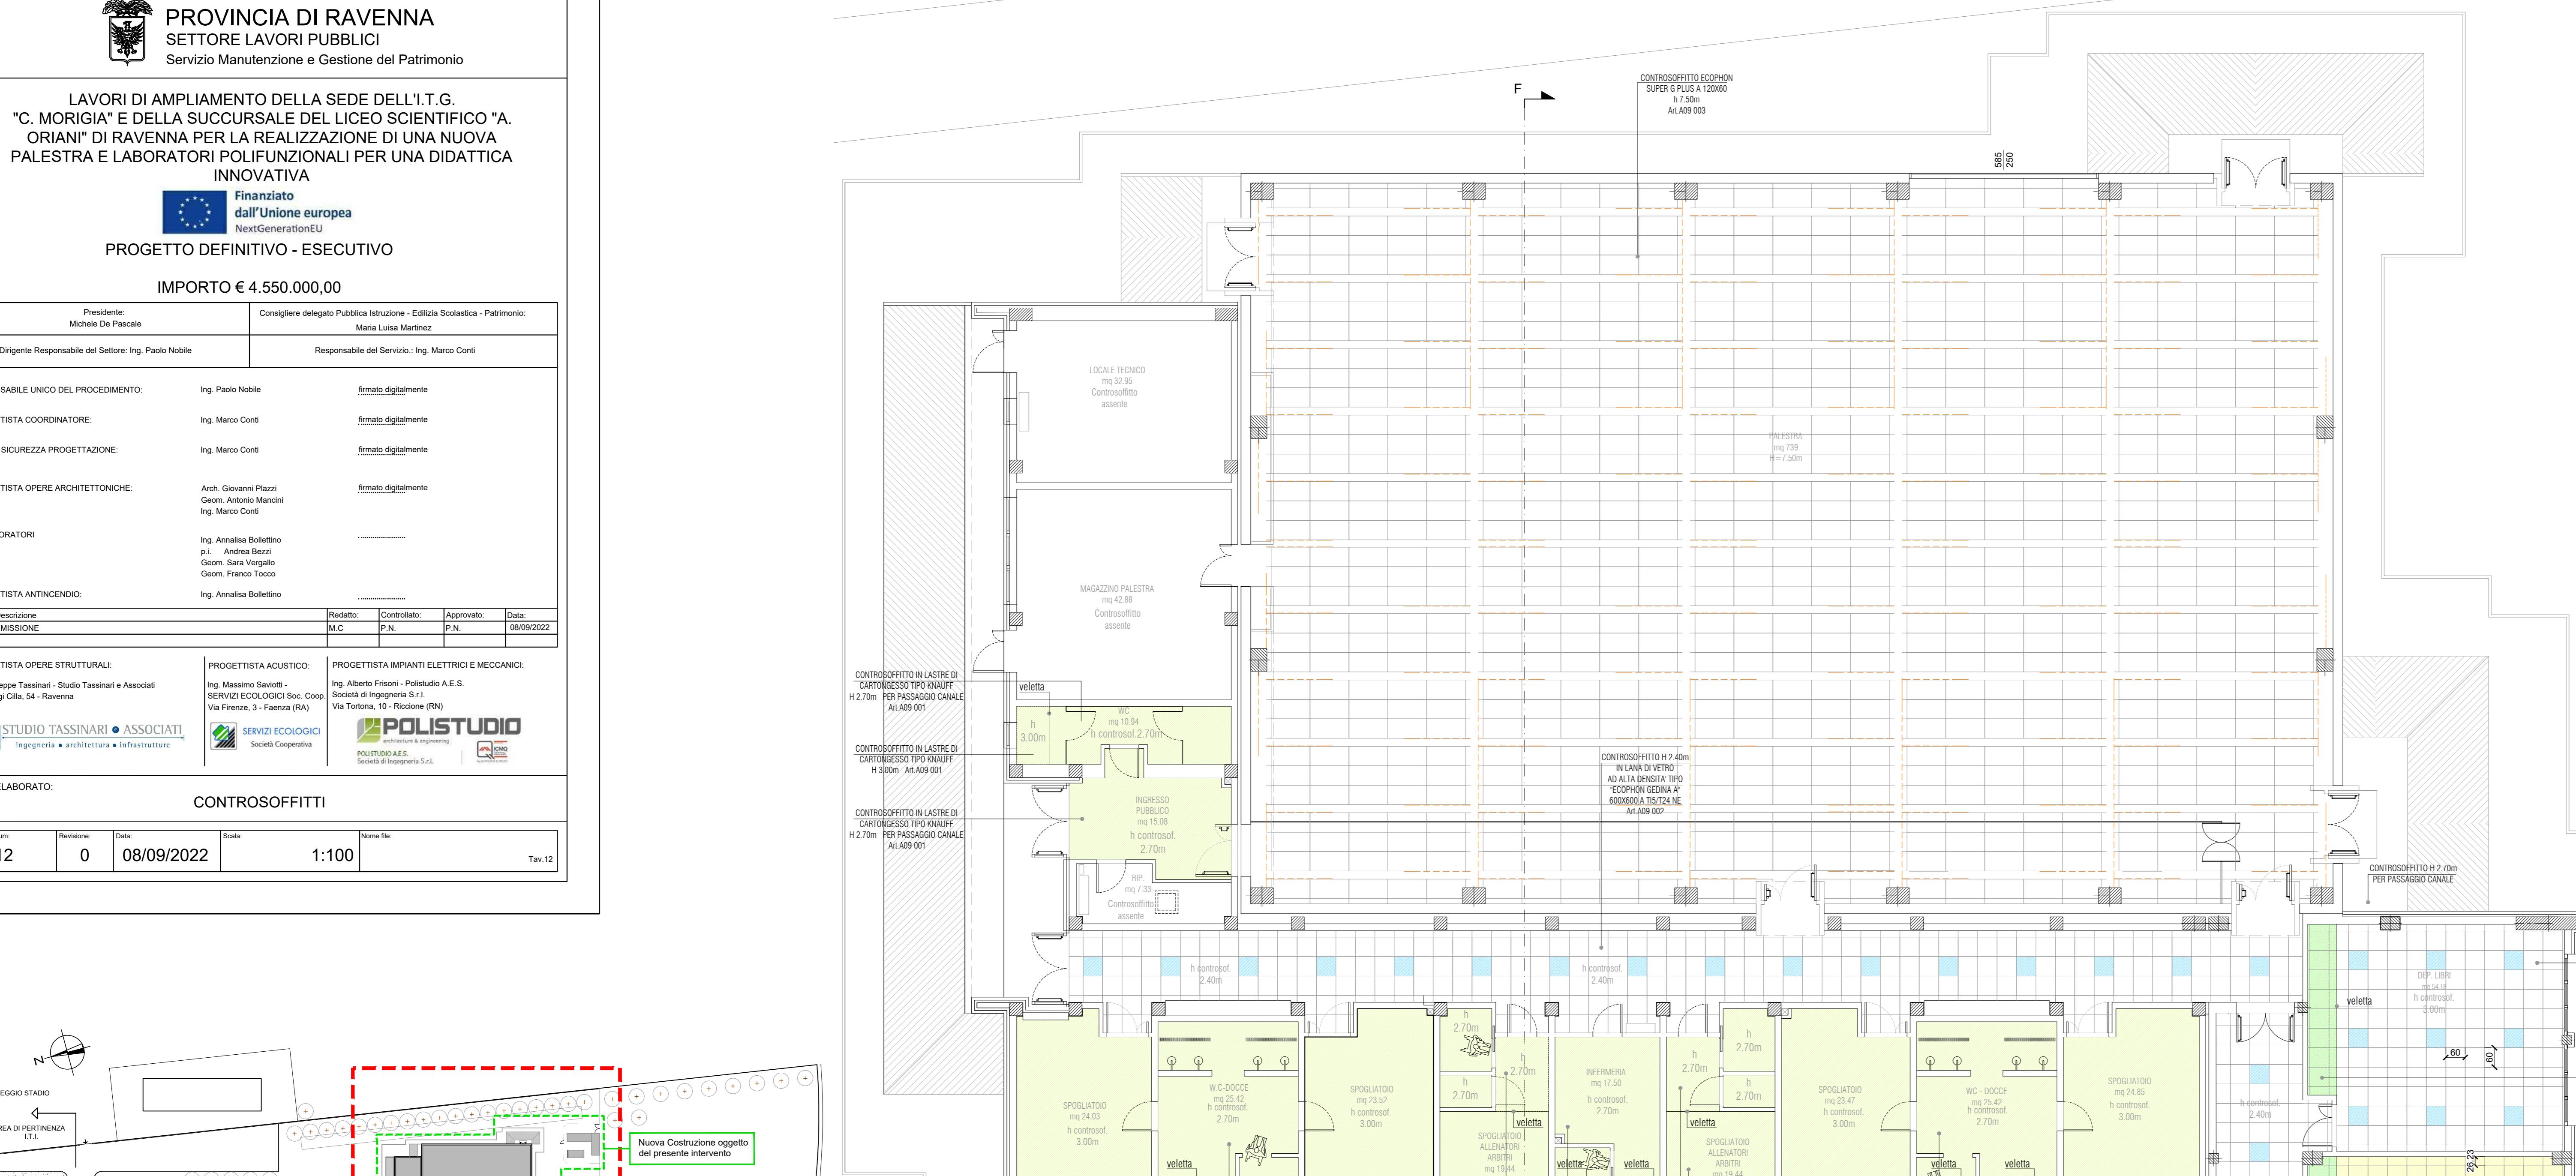


PIANTA PIANO TERRA

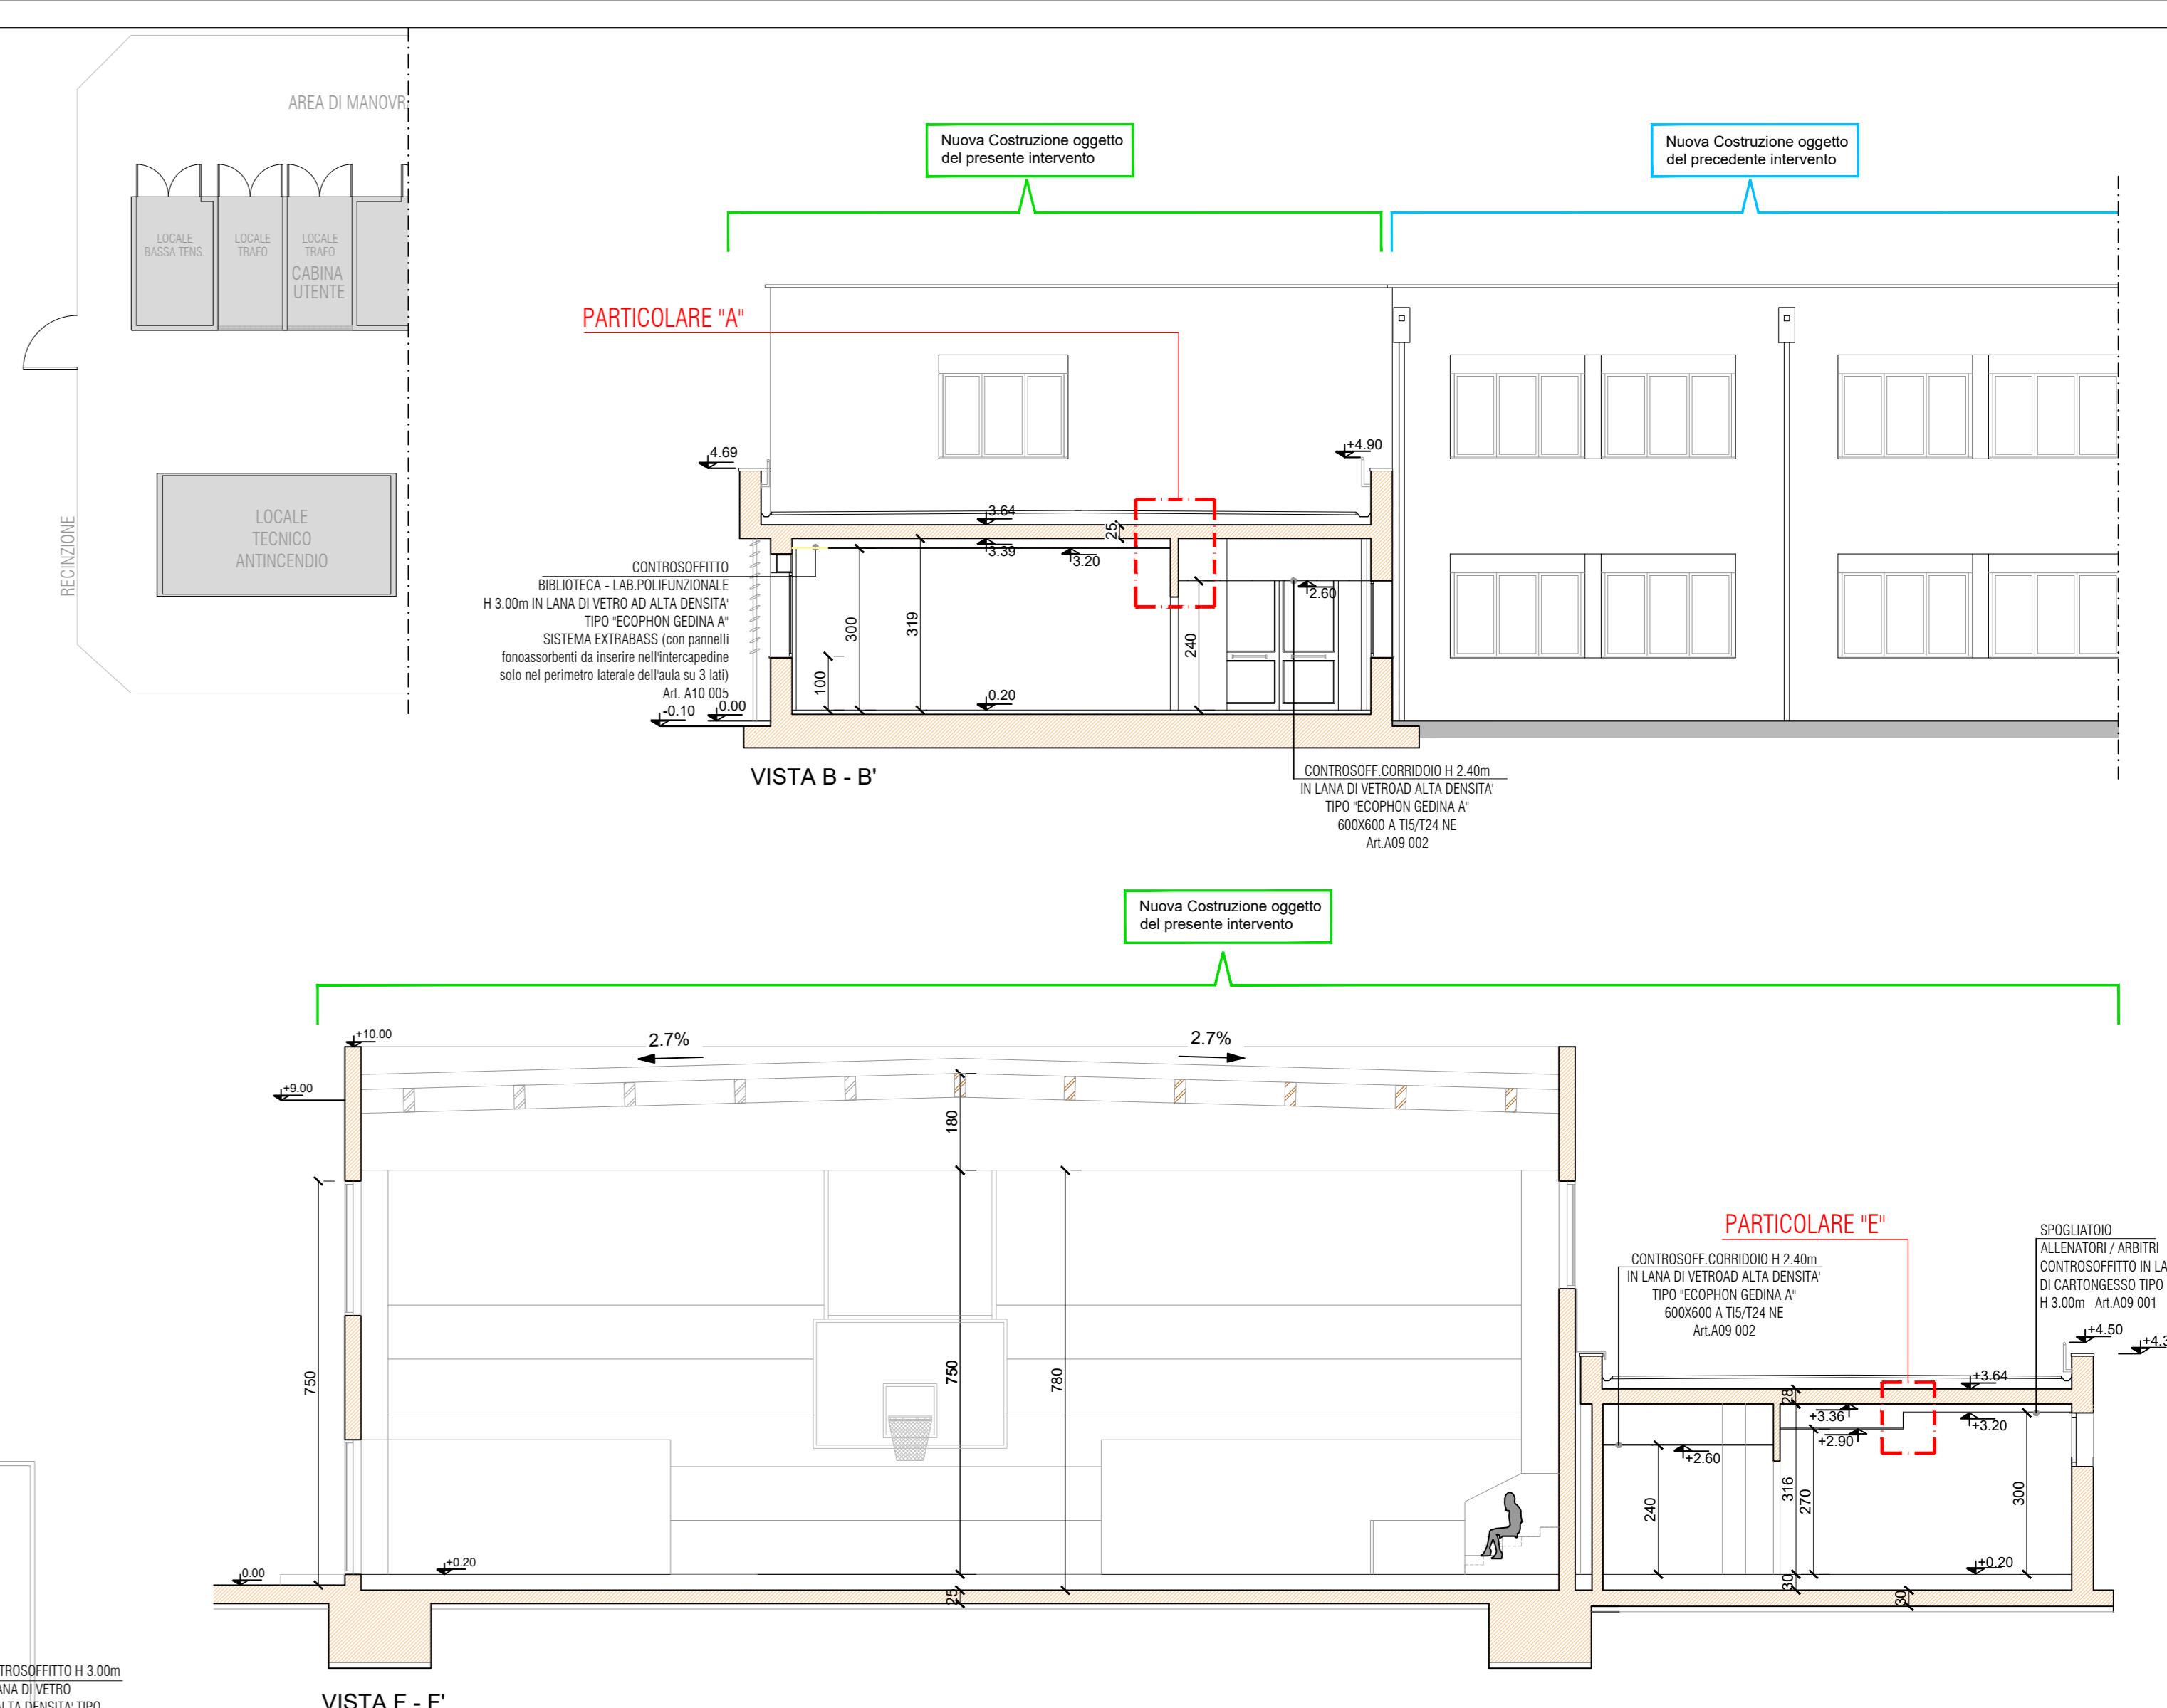


VISTA F - F'

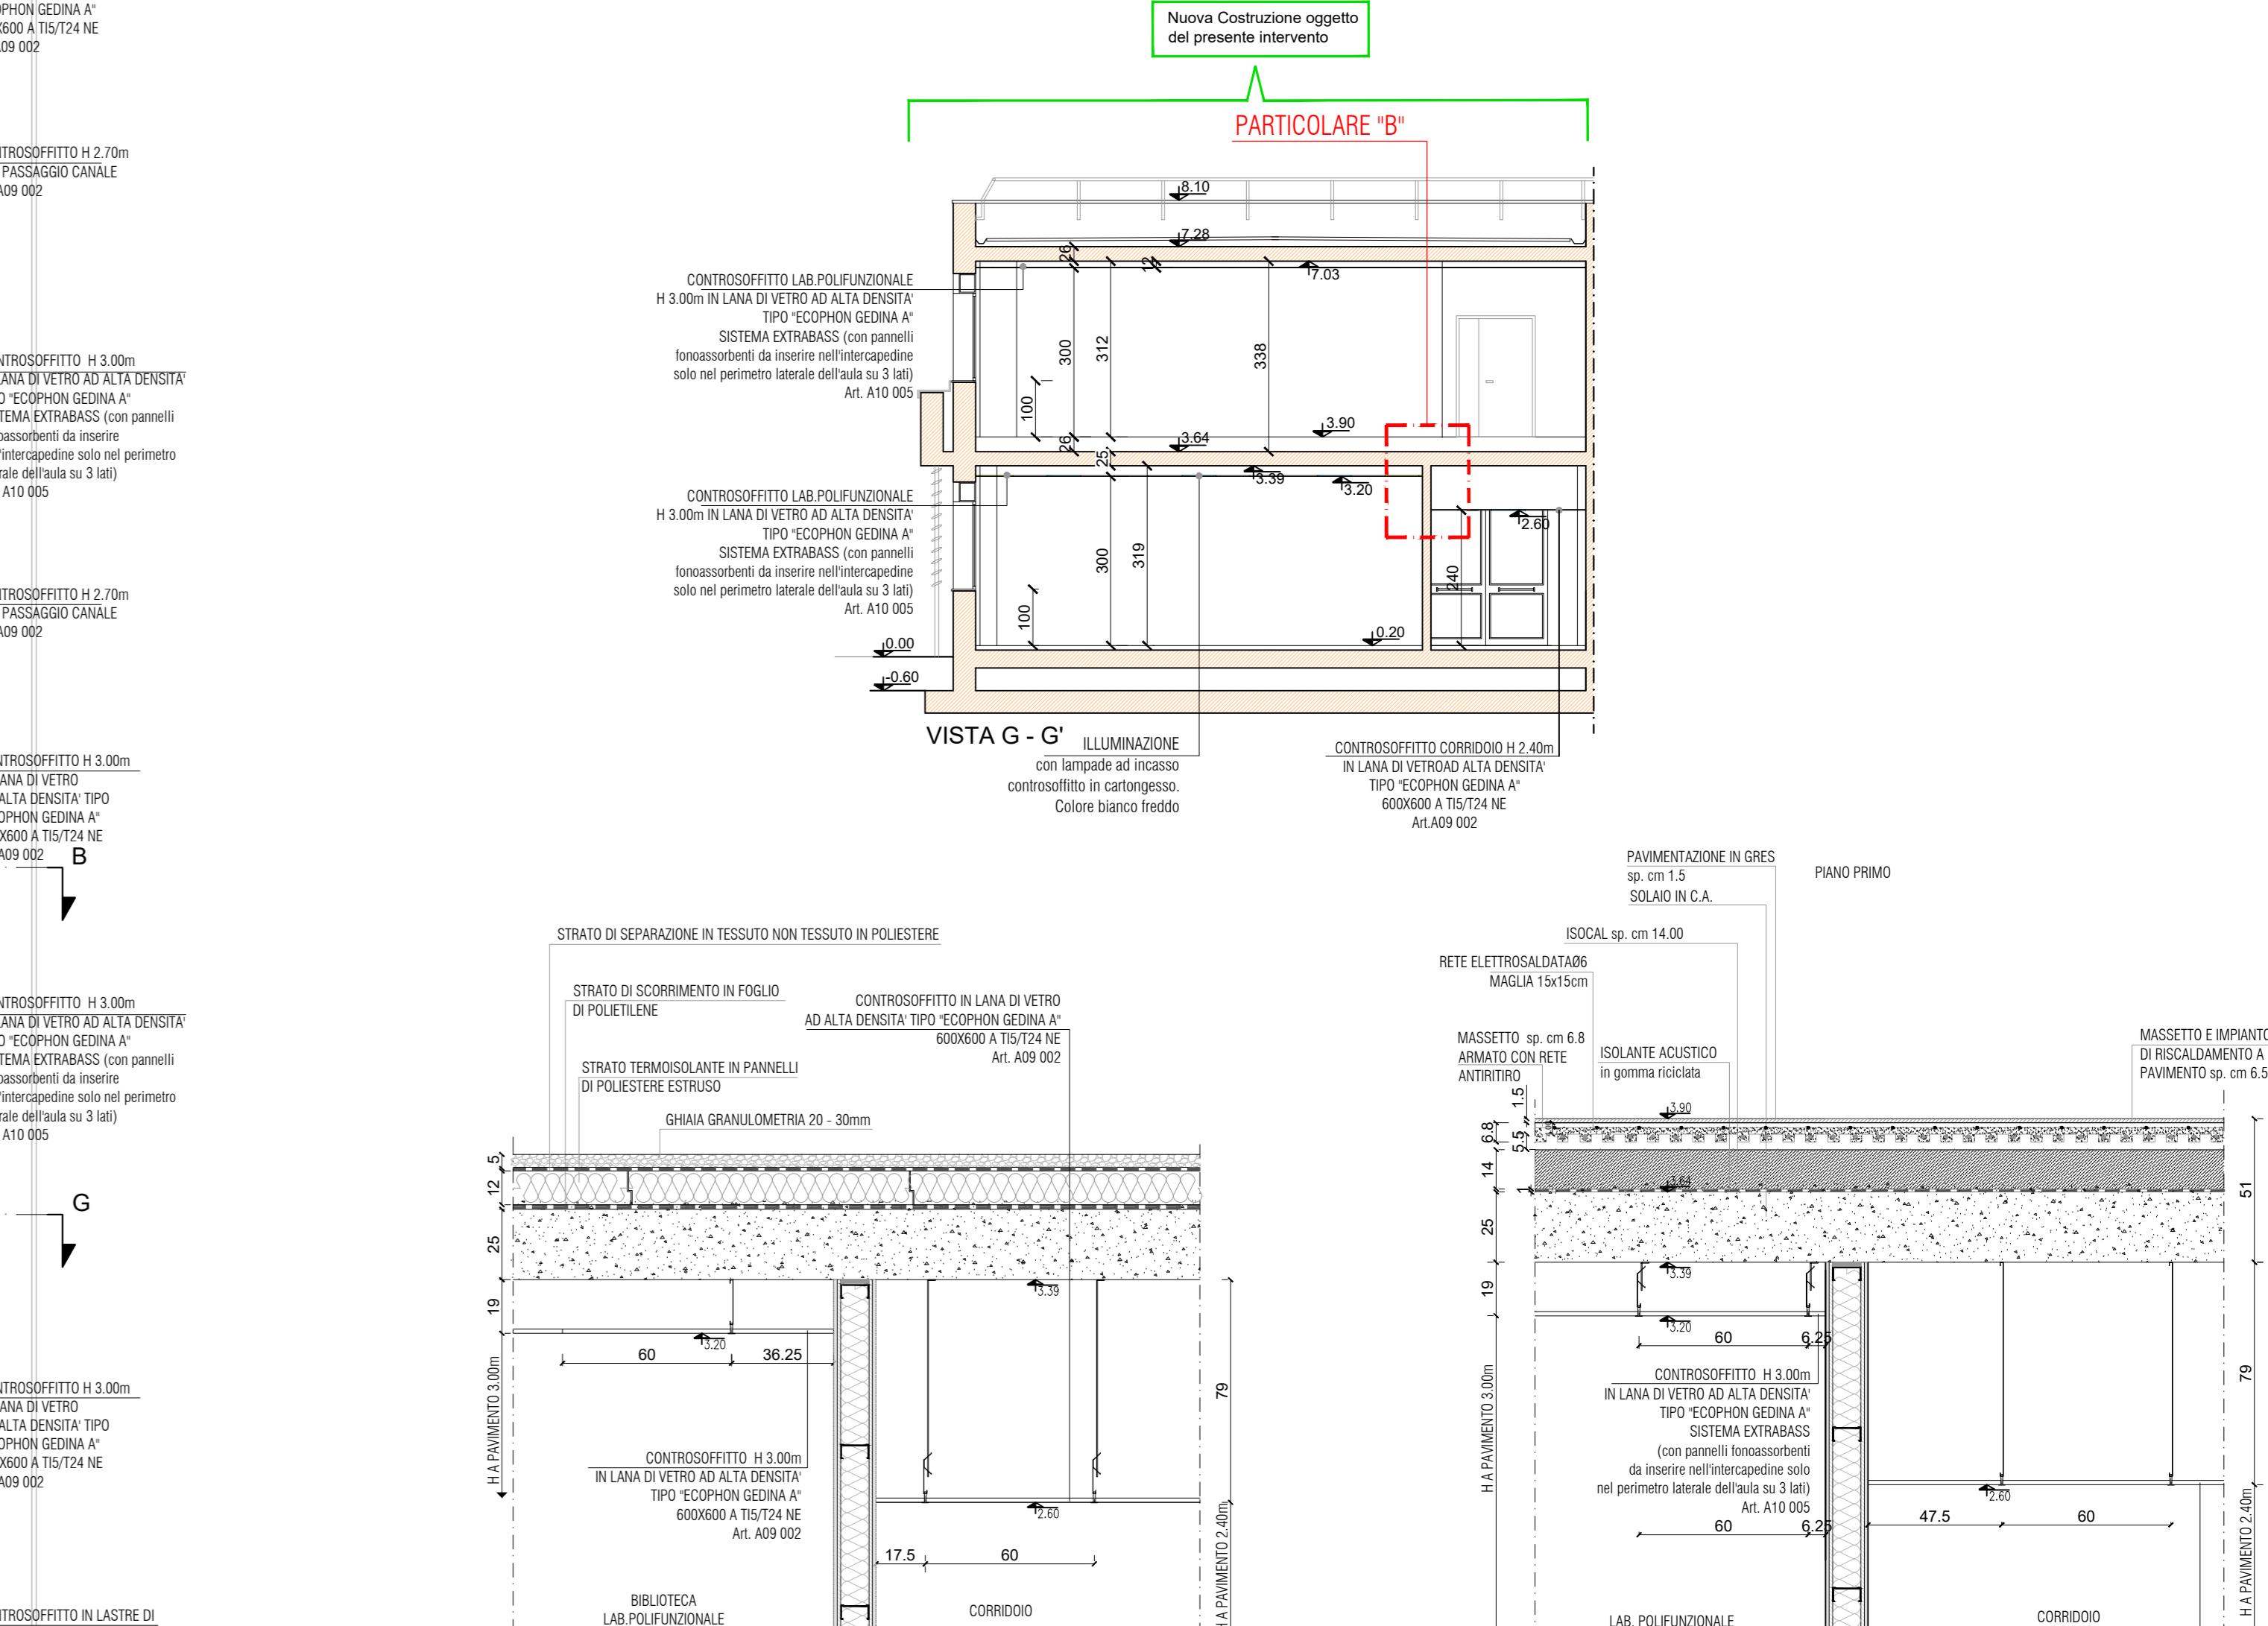

VISTA G - G'

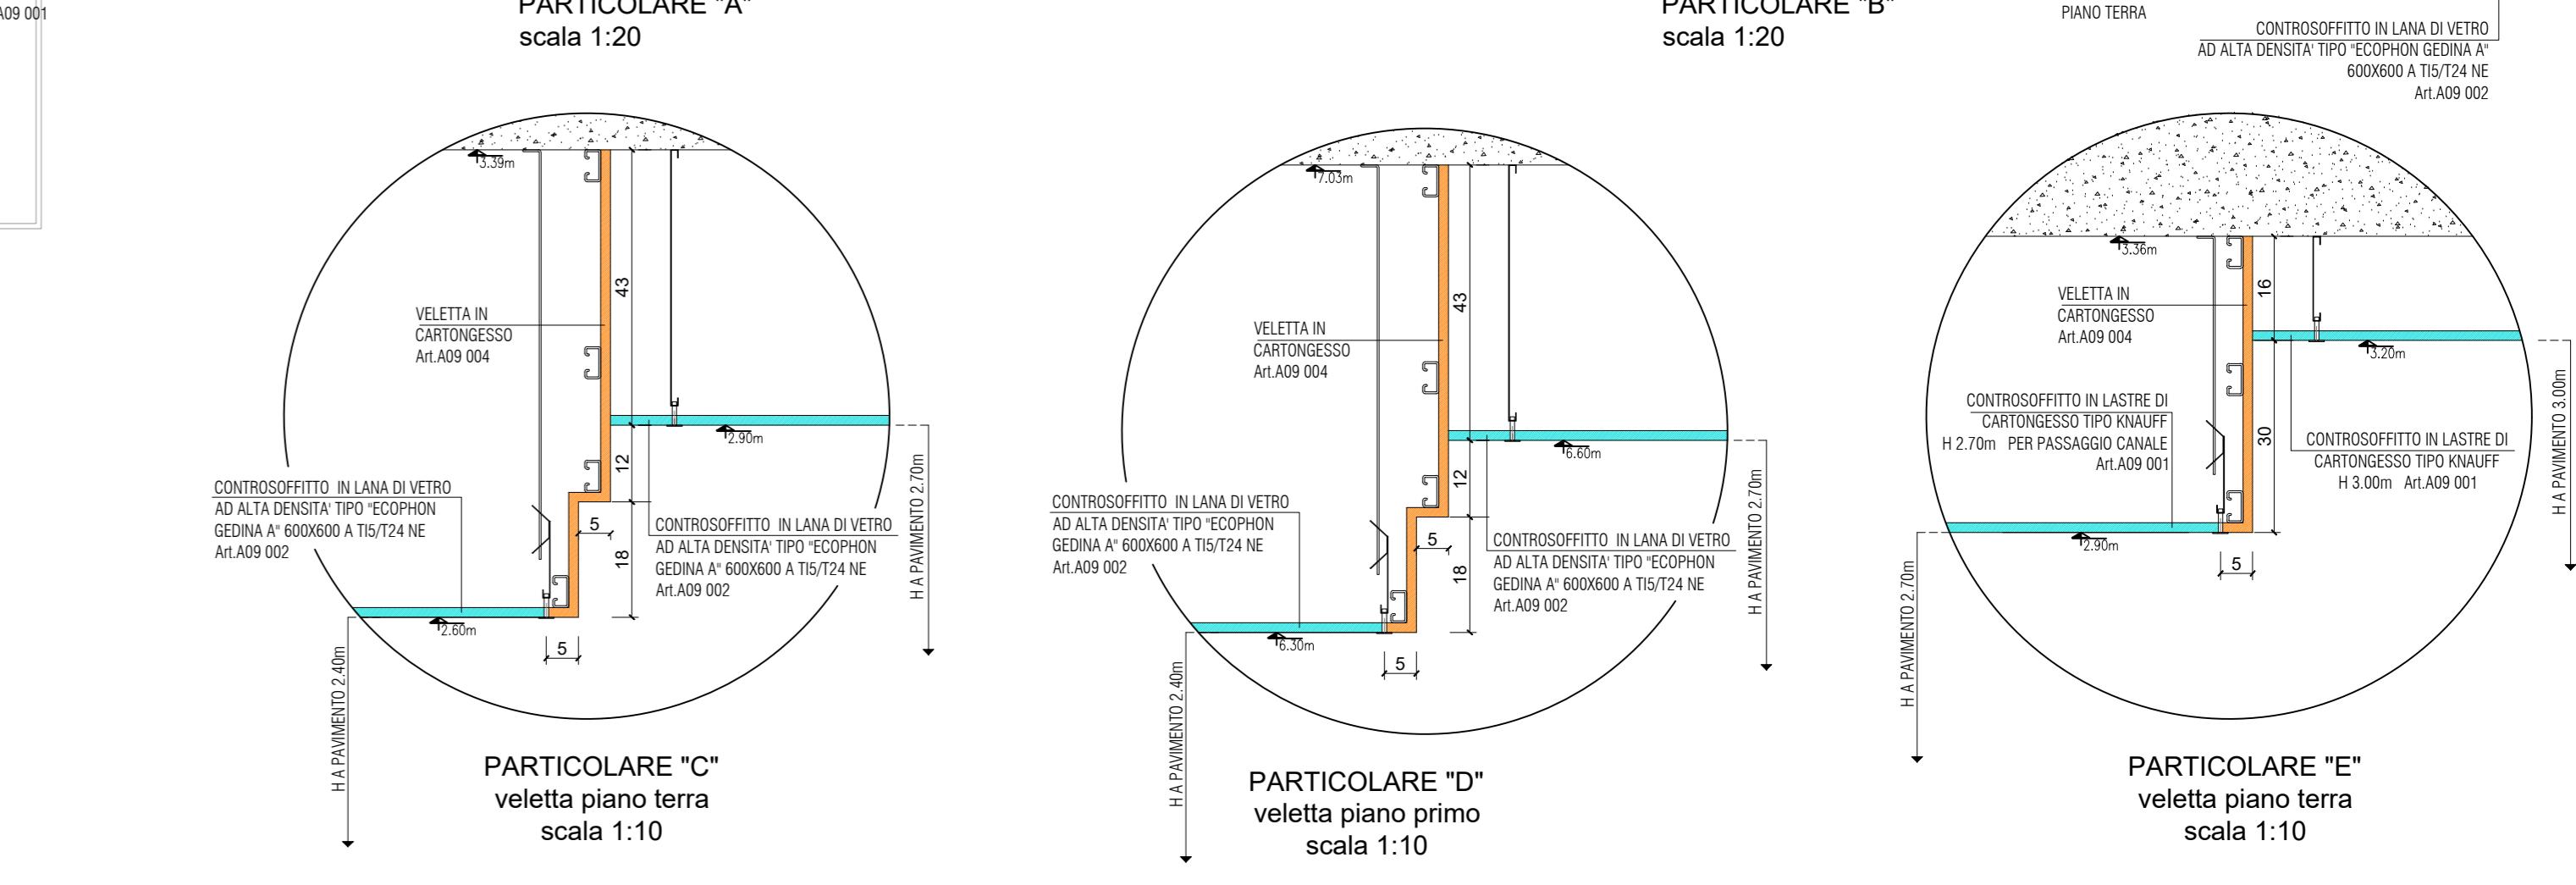

VISTA A-A'

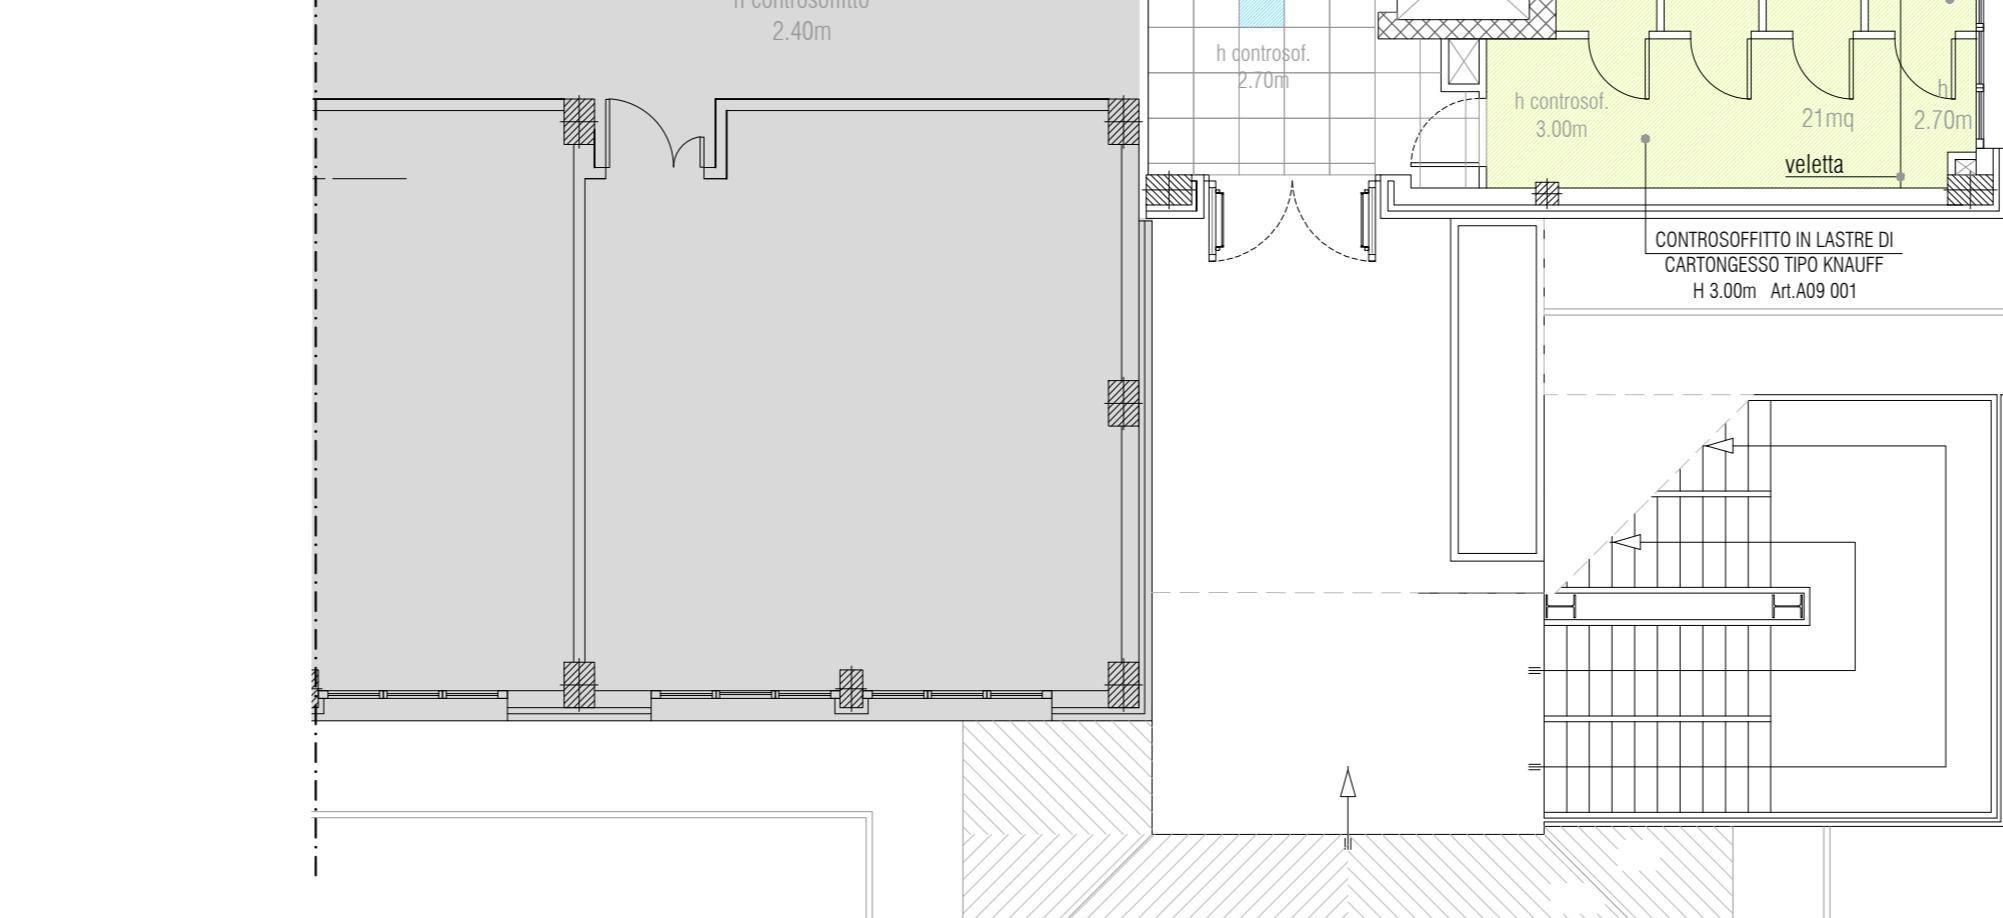

VELETTA PIANO TERRA



VELETTA PIANO PRIMO