



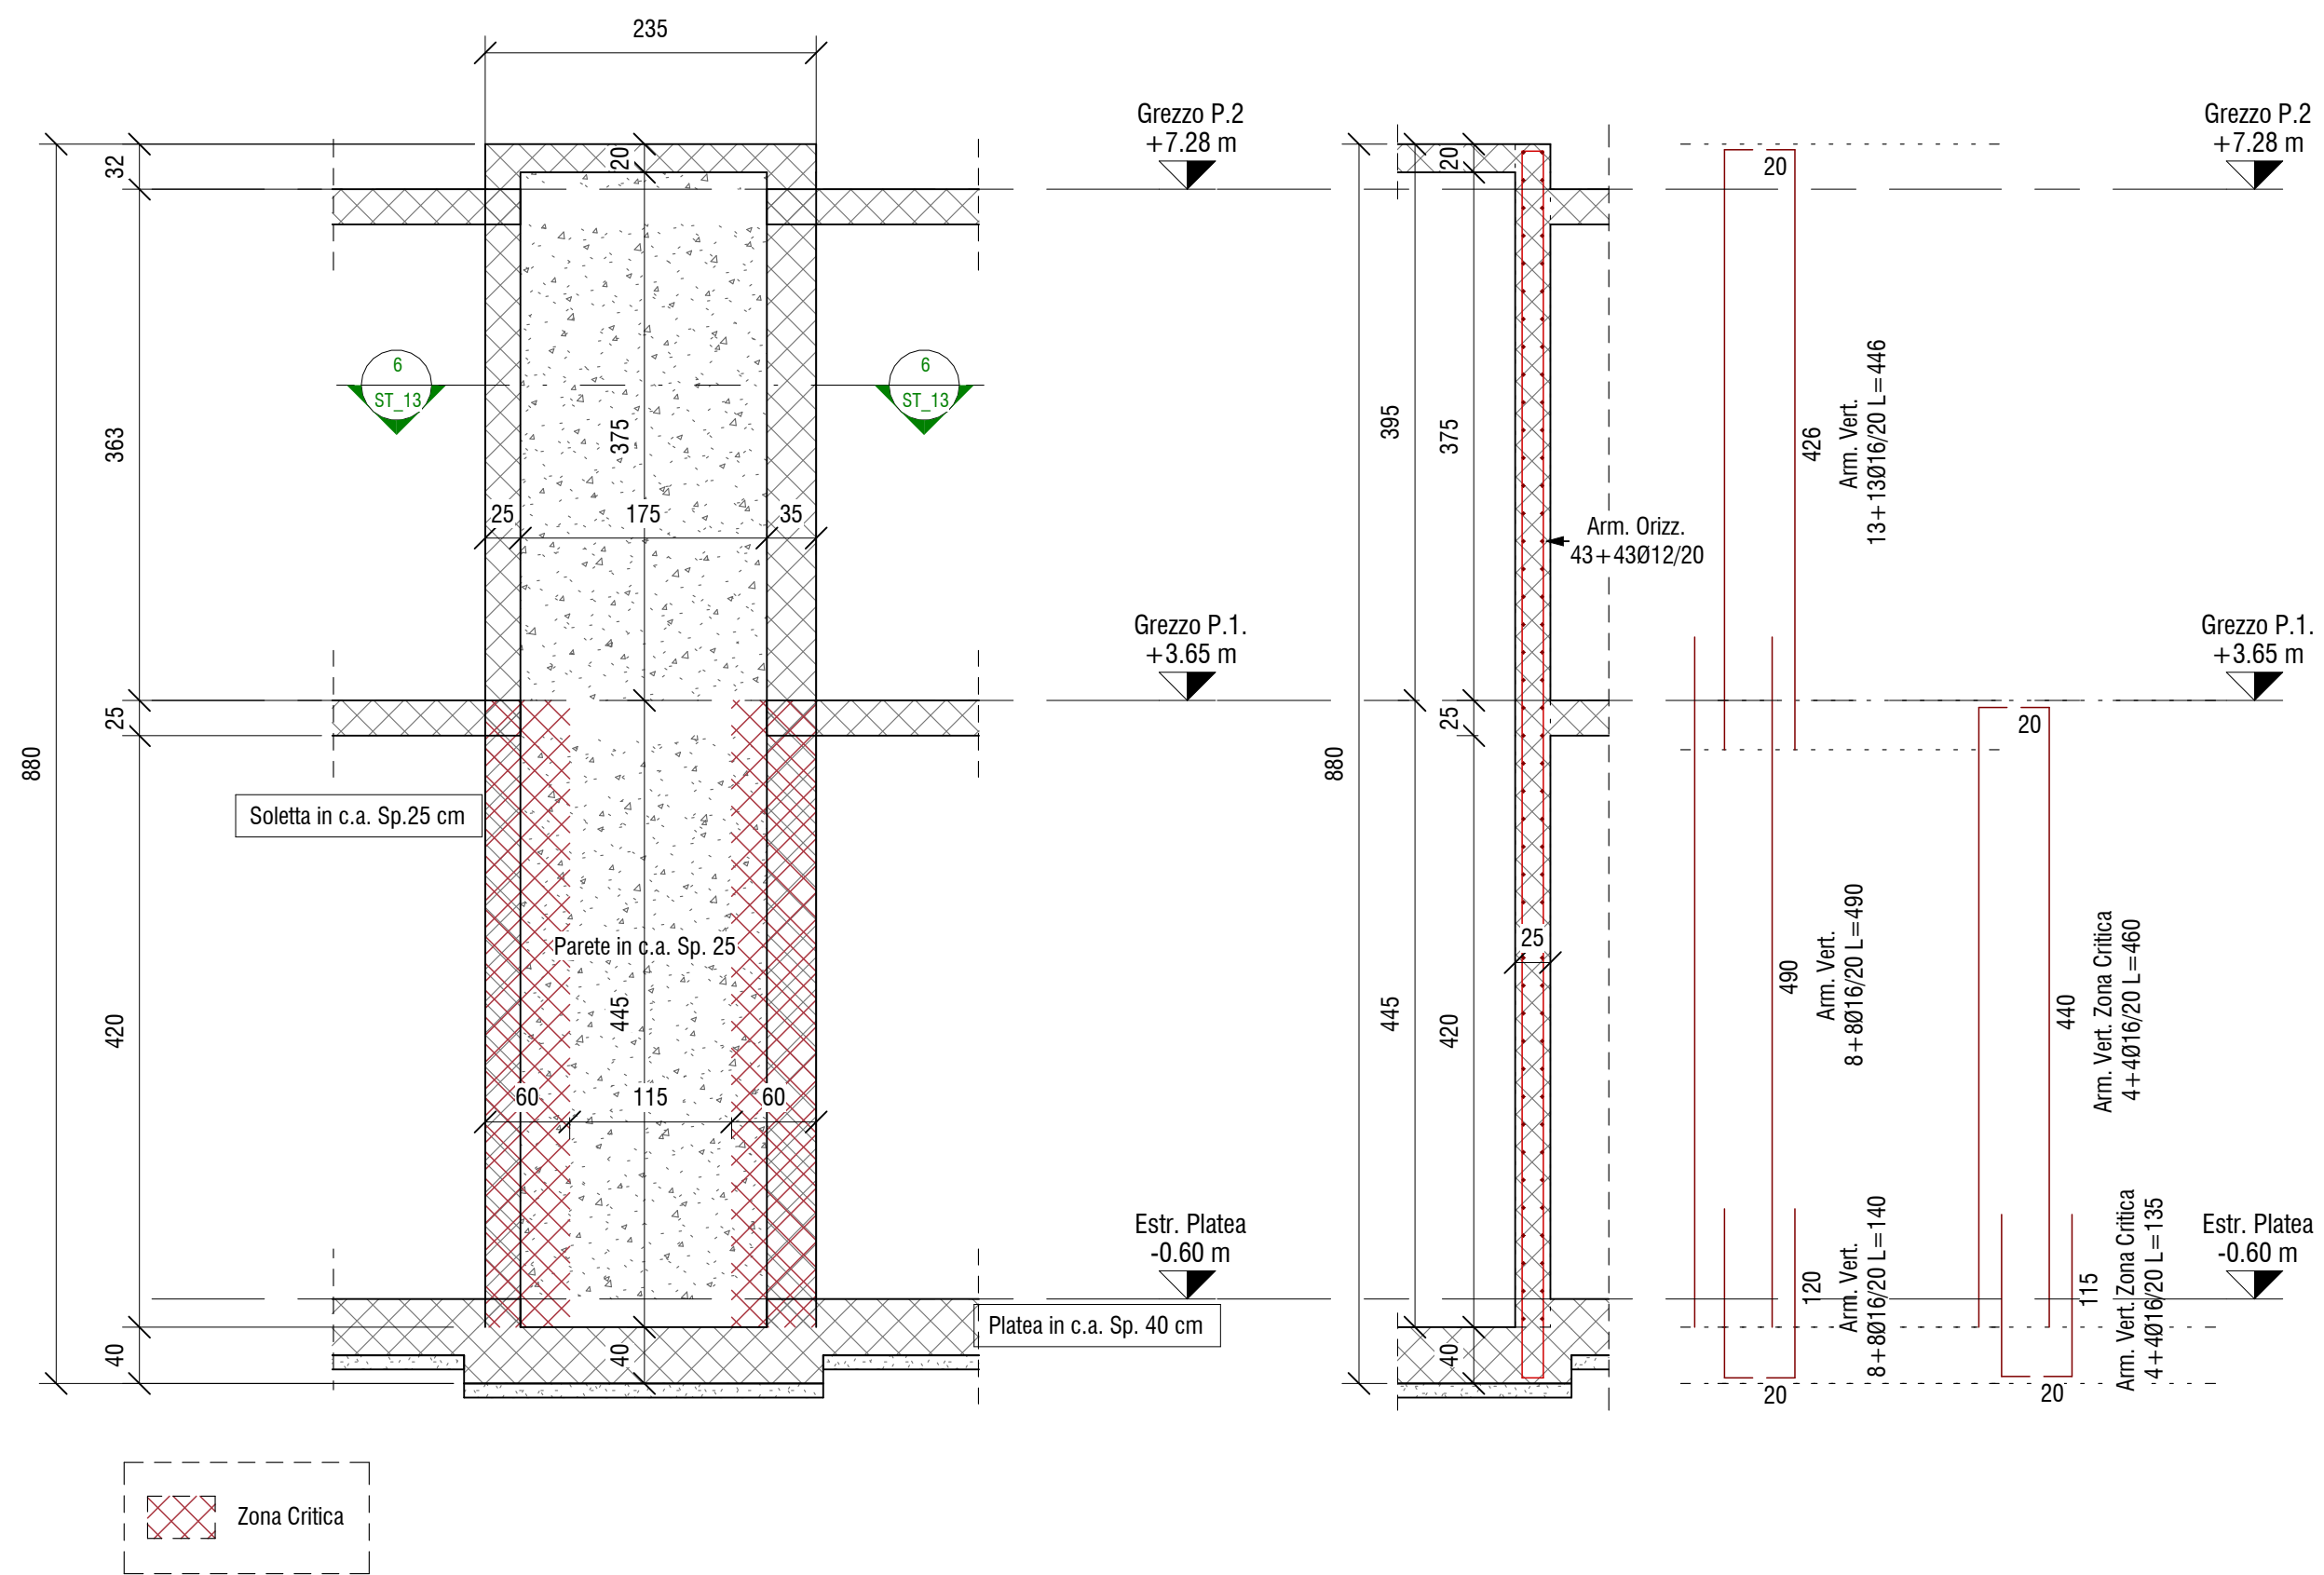


1 Vano Ascensore - Parete 1 - Prospetto
1 : 50

4 Vano Ascensore - Parete 1 - Sezione Verticale
1 : 50

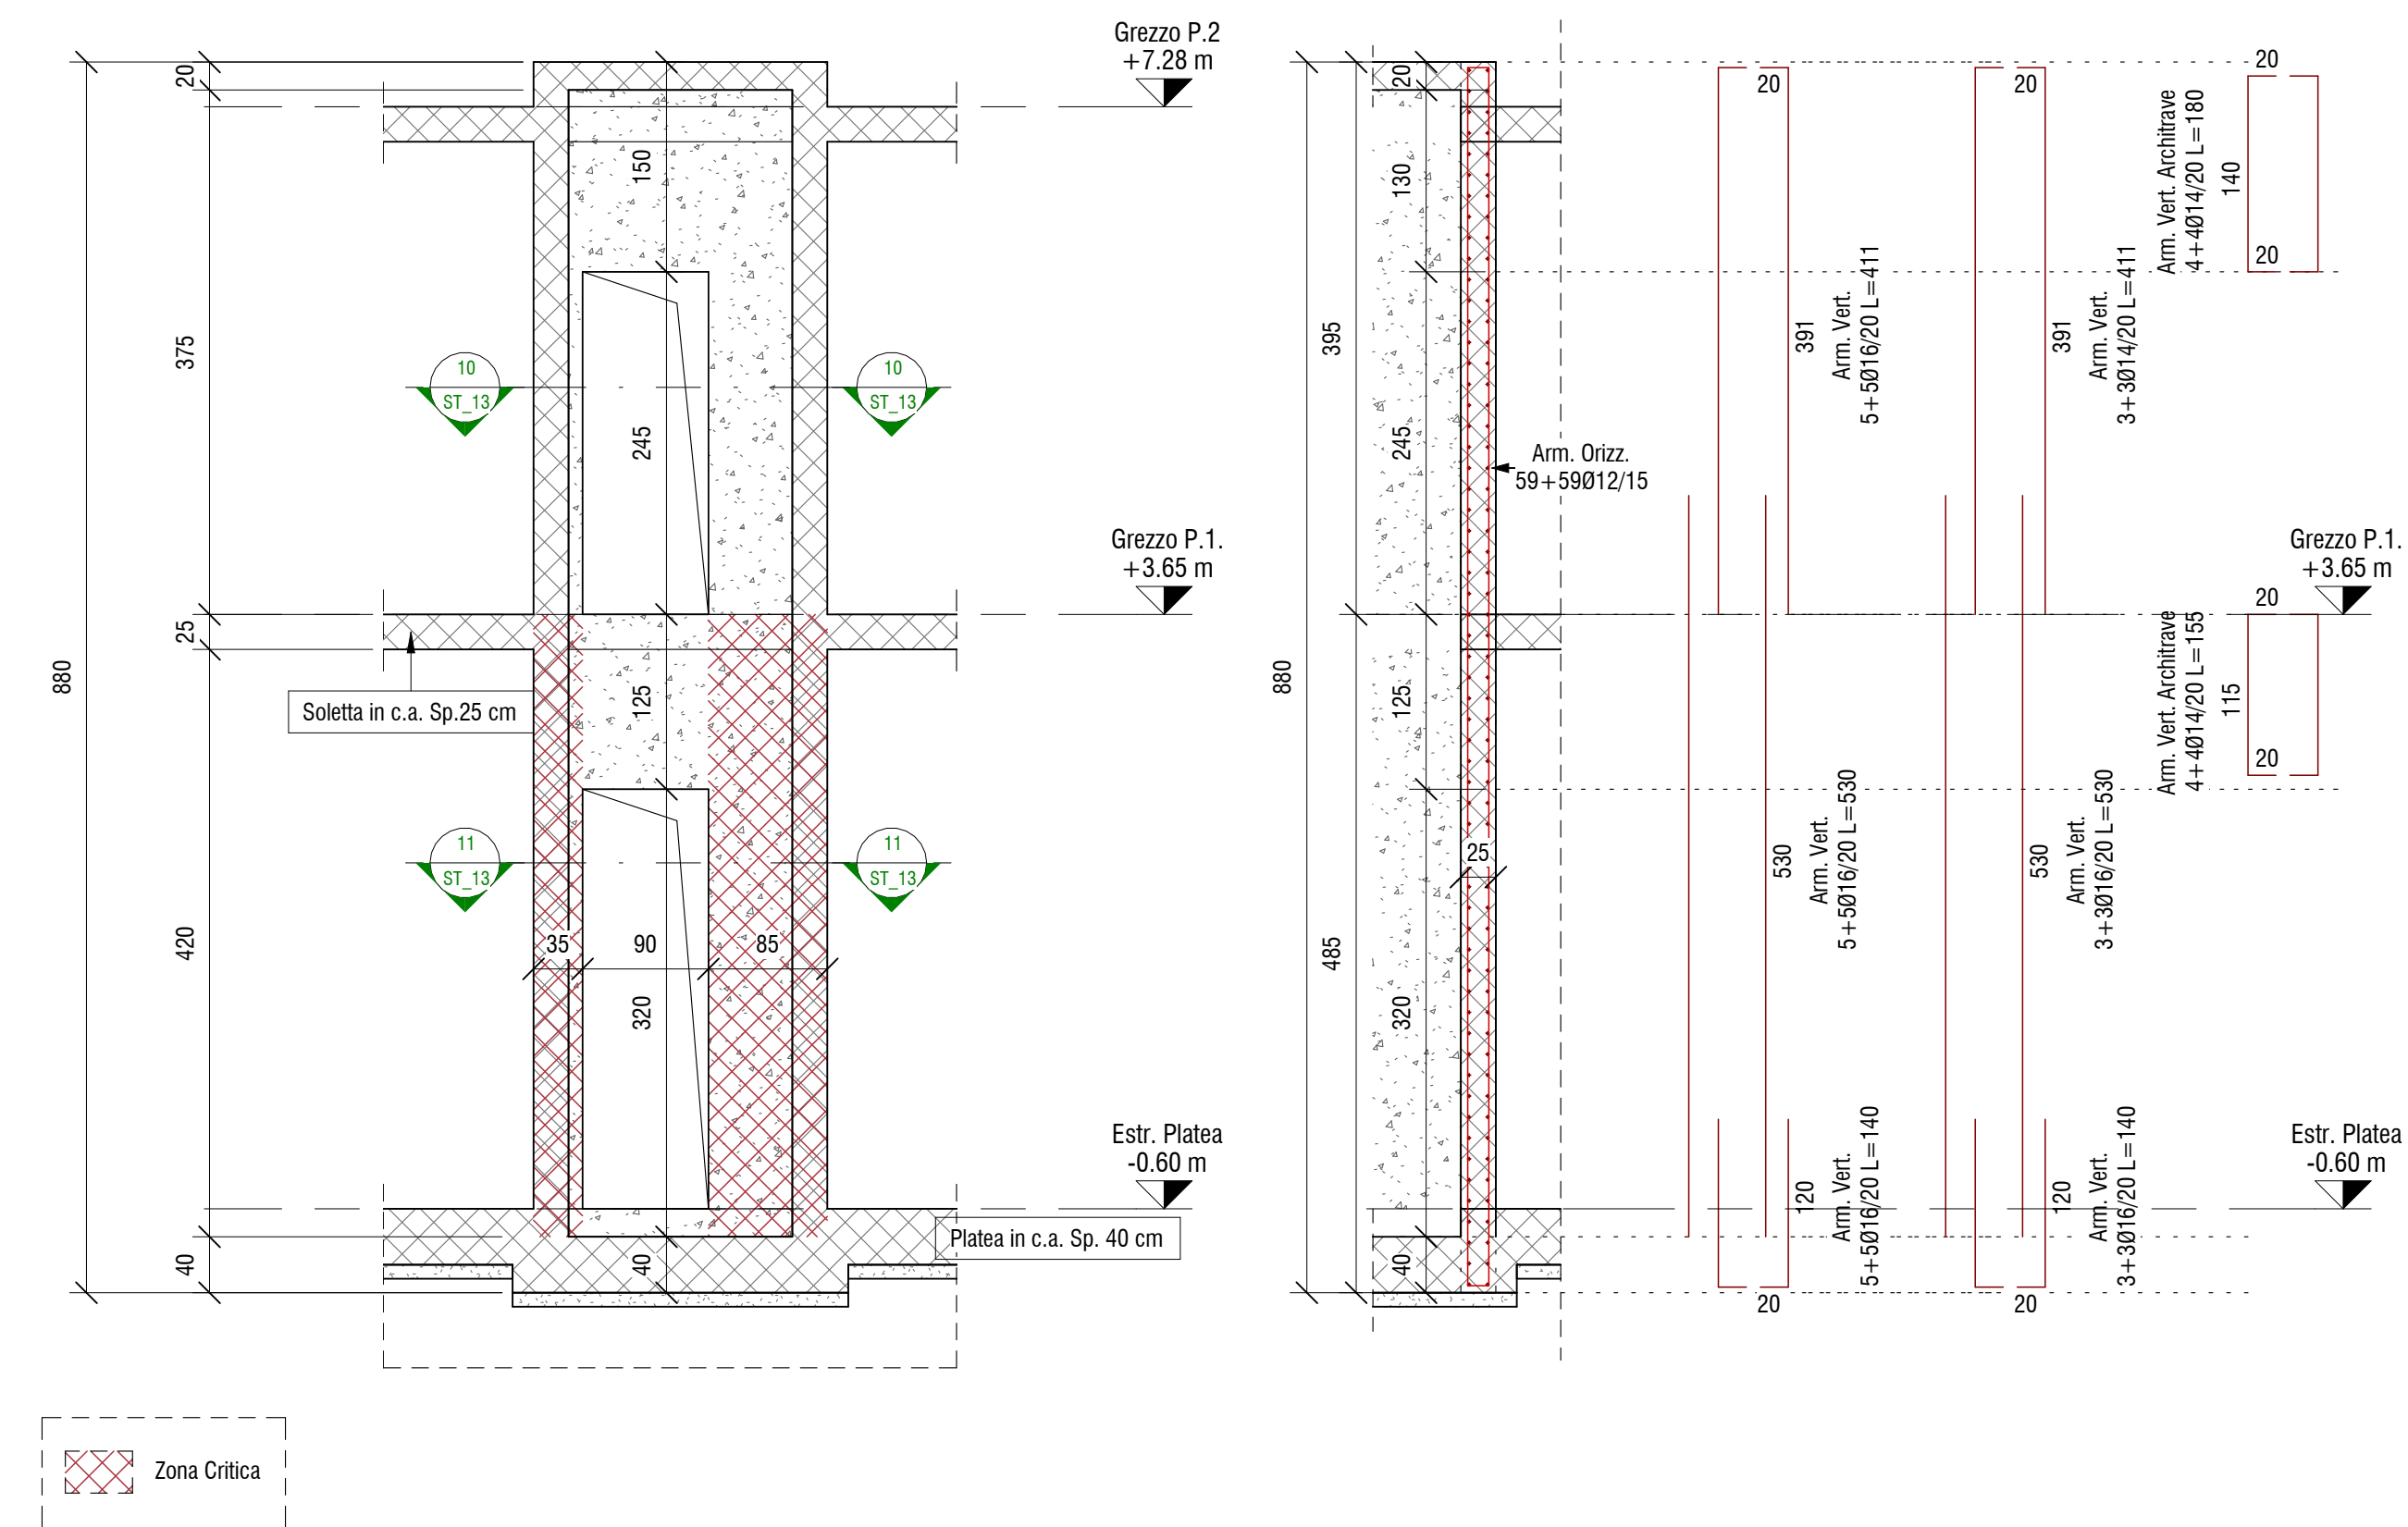


8 Vano Ascensore - Parete 2 - Prospetto
1 : 50

9 Vano Ascensore - Parete 2 - Sezione Verticale
1 : 50

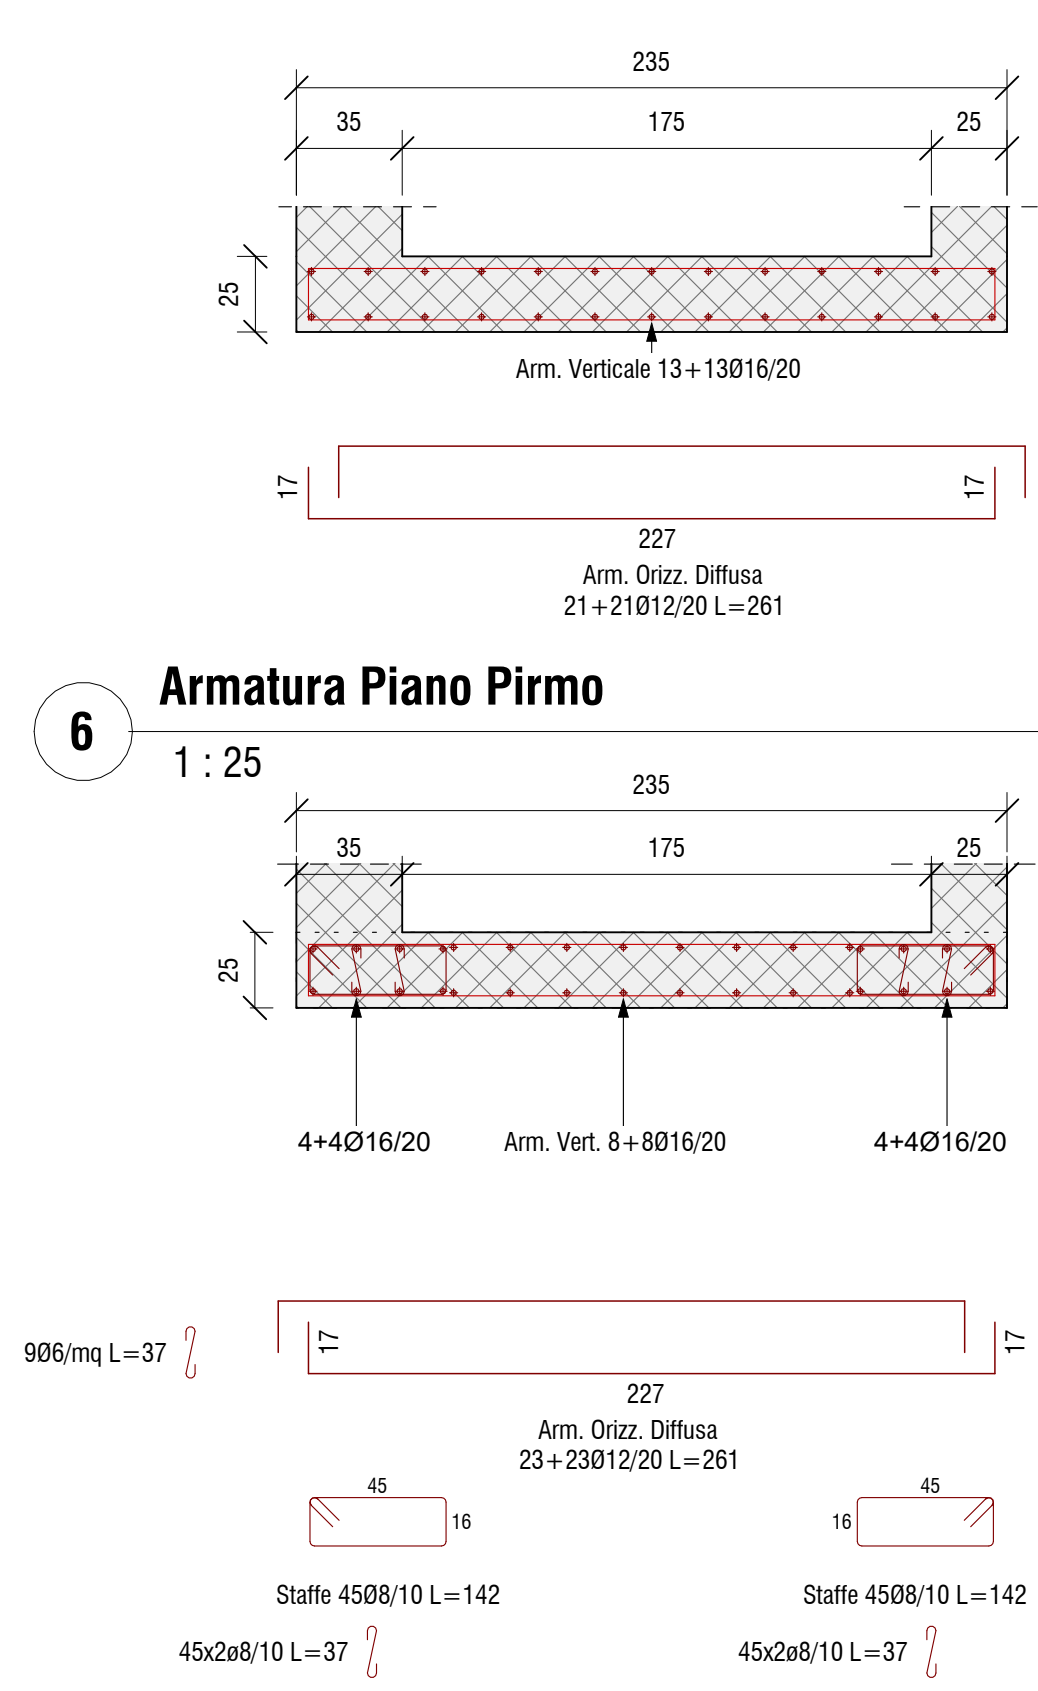

6 Armatura Piano Pirmo
1 : 25

7 Armatura Piano Terra
1 : 25

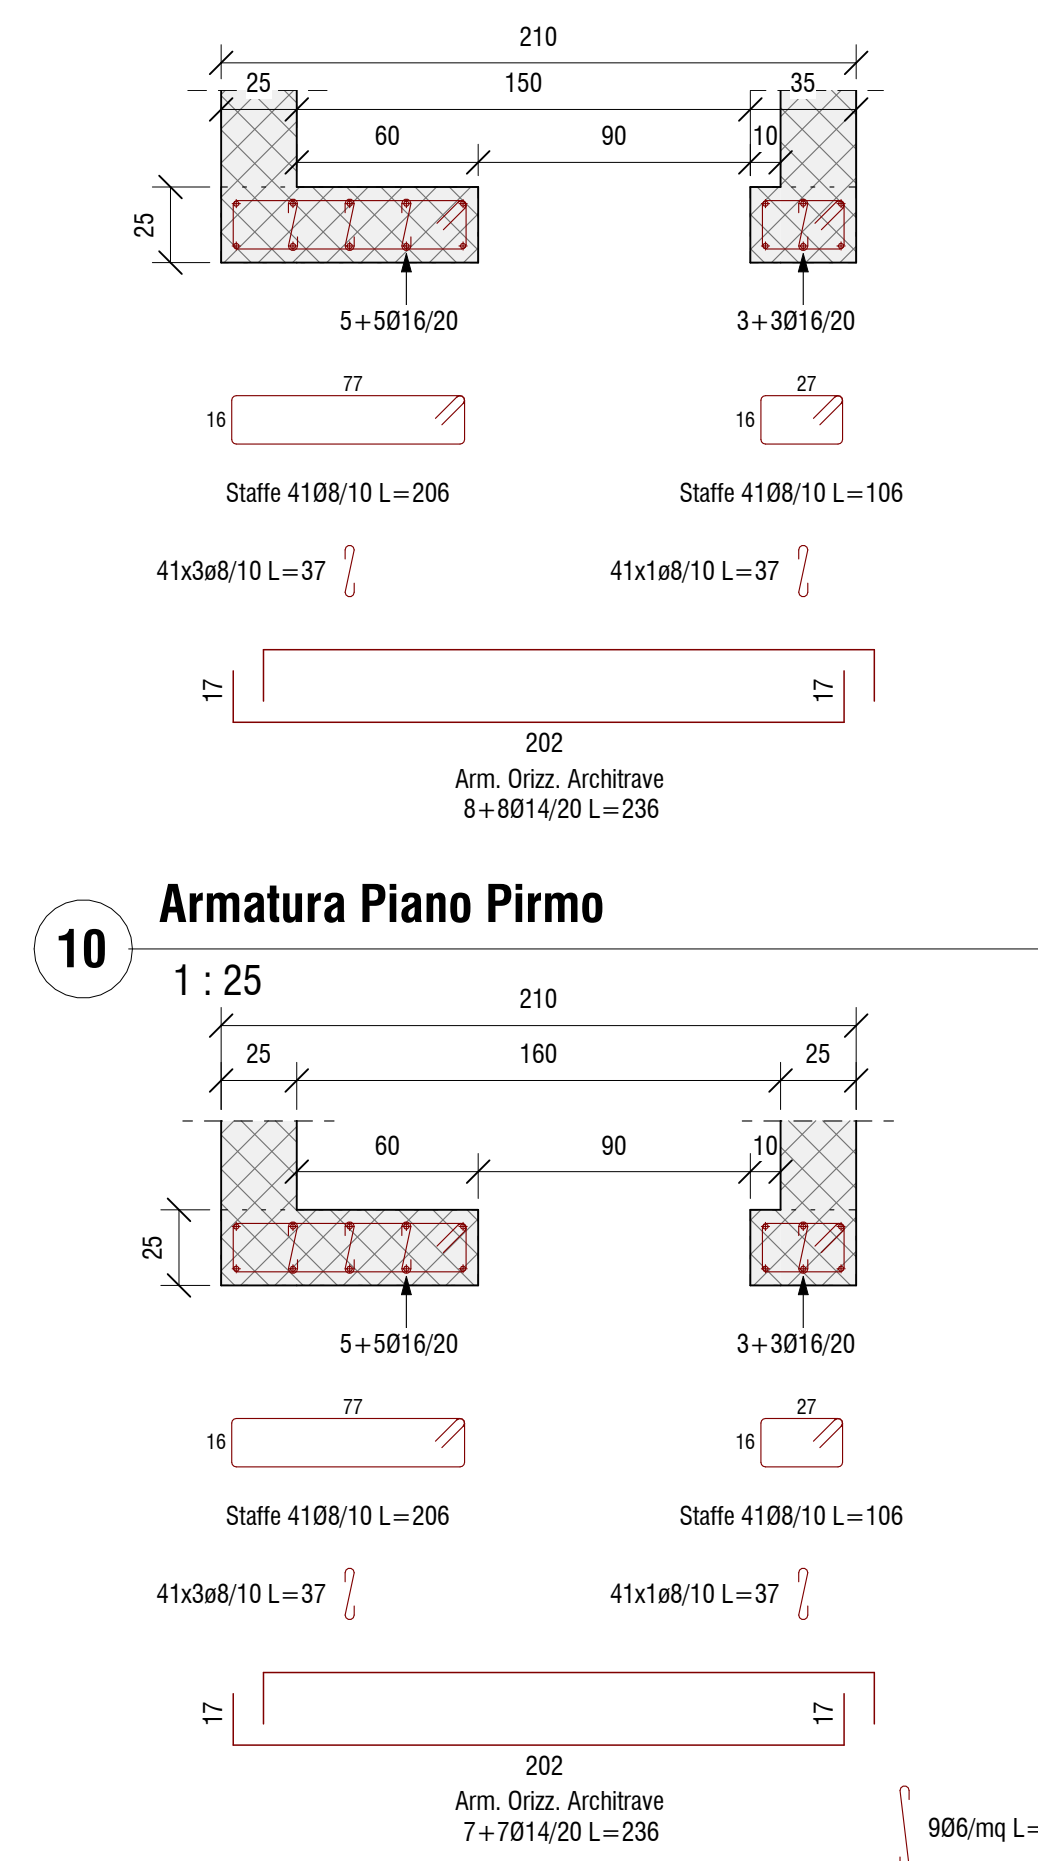

10 Armatura Piano Pirmo
1 : 25

11 Armatura Piano Terra
1 : 25






CARATTERISTICHE CALCESTRUZZO FONDAZIONE
Calcestruzzo:
• Classe: 25/30
• Classe di Esposizione XC2
• Classe di Consistenza: S4
• Rapporto acqua/cemento: 0.60
• Contenuto minimo di cemento 300 kg/mc
Acciaio B450C con copriferro minimo 4 cm
Sovrapposizioni di armatura > 500

CARATTERISTICHE CALCESTRUZZO ELEVAZIONE
Calcestruzzo:
• Classe: 32/40
• Classe di Esposizione XC3
• Classe di Consistenza: S4
• Rapporto acqua/cemento: 0.50
• Contenuto minimo di cemento 320 kg/mc
Acciaio B450C con copriferro minimo 4 cm
Sovrapposizioni di armatura > 500

NOTA BENE:
Tutte le quote andranno controllate dall'impresa appaltatrice sulla base degli elaborati architettonici in modo da controllarne la compatibilità. Eventuali incongruenze andranno immediatamente segnalate ai progettisti e D.L.

NOTA BENE:
Tutte le quote sono espresse in cm dove non diversamente indicato

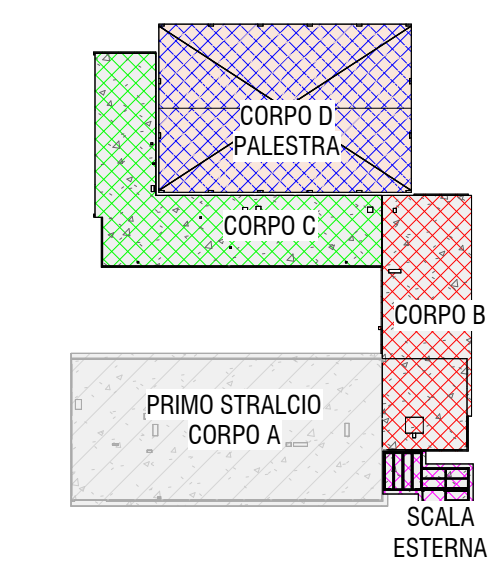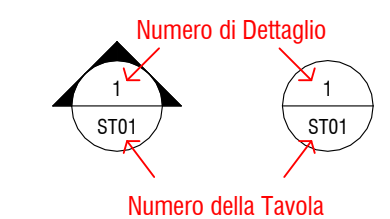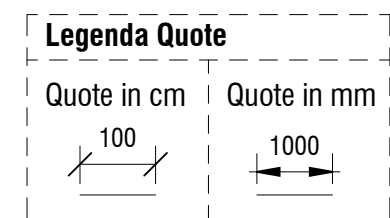

KP Key Plan
1 : 1000



KPP Key Plan - Pareti
1 : 200

		PROVINCIA DI RAVENNA SETTORE LAVORI PUBBLICI Servizio Manutenzione e Gestione del Patrimonio			
LAVORI DI AMPLIAMENTO DELLA SEDE DELL'I.T.G. "C. MORIGIA" E DELLA SUCCURSALE DEL LICEO SCIENTIFICO "A. ORIANI" DI RAVENNA PER LA REALIZZAZIONE DI UNA NUOVA PALESTRA E LABORATORI POLIFUNZIONALI PER UNA DIDATTICA INNOVATIVA					
PROGETTO DEFINITIVO - ESECUTIVO IMPORTO € 4.550.000,00					
Presidente: Michele De Pascale		Consigliere delegato Pubblica Istruzione - Edilizia Scolastica - Patrimonio: Maria Luisa Martinez			
Dirigente Responsabile del Settore: Ing. Paolo Nobile		Responsabile del Servizio: Ing. Marco Conti			
RESPONSABILE UNICO DEL PROCEDIMENTO:		Ing. Paolo Nobile firmato digitalmente			
PROGETTISTA COORDINATORE:		Ing. Marco Conti firmato digitalmente			
COORD. SICUREZZA PROGETTAZIONE:		Ing. Marco Conti firmato digitalmente			
PROGETTISTA OPERE ARCHITETTONICHE:		Arch. Giovanni Piazzi Geom. Antonio Mancini Ing. Marco Conti firmato digitalmente			
COLLABORATORI		Ing. Annalisa Bollettino p.i. Andrea Bezzi Geom. Sara Vergallo Geom. Franco Tocco firmato			
PROGETTISTA ANTINCENDIO:		Ing. Annalisa Bollettino firmato			
Rev.	Descrizione	Redatto:	Controllato:	Approvato:	Data:
0					09/09/2022
1					
PROGETTISTA OPERE STRUTTURALI: Ing. Giuseppe Tassinari - Studio Tassinari e Associati Viale Luigi Cilla, 54 - Ravenna		PROGETTISTA ACUSTICO: Ing. Massimo Savio SERVIZI ECOLOGICI Soc. Coop. Via Firenze, 3 - Faenza (RA)		PROGETTISTA IMPIANTI ELETTRICI: Ing. Alberto Frisori PROGETTISTA IMPIANTI MECCANICI: Dott. Per. Ind. Matteo Guidi Polistudio A.E.S. Società di Ingegneria S.r.l. Via Tortona, 10 - Riccione (RN)	
TITOLO ELABORATO: Corpo B - Armatura Pareti V.A. 1di2					
Elaborato num: ST_13		Revisione: 0		Data: 09.09.2022	
Scala: 1:200 1:50 1:25		Nome file: ST_13_B.ARM.PAR.V.A.1.pdf			