



Finanziato
dall'Unione europea
NextGenerationEU



Settore Lavori Pubblici Servizio Edilizia Scolastica e Patrimonio

LAVORI DI MIGLIORAMENTO SISMICO DELLA SEDE DELL'INDIRIZZO LINGUISTICO DI VIA PASCOLI, 4 DEL LICEO "TORRICELLI - BALLARDINI" DI FAENZA (RA)
PNRR - NEXT GENERATION EU - Missione 4, Componente 1, Investimento 3.3
CUP : J23F20000000001

PROGETTO ESECUTIVO

Presidente: Michele de Pascale Consigliere delegato Pubblica Istruzione - Edilizia Scolastica - Patrimonio: Maria Luisa Martinez

Dirigente responsabile del Settore: Ing. Paolo Nobile Responsabile del Servizio: Arch. Giovanna Garzanti

RESPONSABILE UNICO DEL PROCEDIMENTO: Ing. Paolo Nobile

COLLABORATORI ALLA PROGETTAZIONE ARCHITETTONICA: Arch. Giovanna Garzanti

Ing. Calogera Tiziana Napoli

Arch. Sara Saliba

Ing. Calogera Tiziana Napoli

Professionisti esterni:

PROGETTISTA COORDINATORE: Ing. Christian Tassinari

PROGETTISTA OPERE ARCHITETTONICHE: Ing. Christian Tassinari

PROGETTISTA OPERE STRUTTURALI: Ing. Christian Tassinari

PROGETTISTA OPERE IMPIANTISTICHE: Ing. Daniele Mirri

TITOLO ELABORATO:

SICUREZZA Layout di cantiere Zona 4

Codice elaborato: PE_SIC_07_00 Revisione: 00 Data: 16/09/2022 Scala: 1:100 Nome file di archiviazione: PE_SIC_07_PSC ZONA 4_00

IL COORDINATORE DELLA SICUREZZA IN FASE DI PROGETTAZIONE:


Ing. Calogera Tiziana Napoli

FIRMATO DIGITALMENTE


FIRMATO DIGITALMENTE

Il Responsabile Unico del Procedimento Ing. Paolo Nobile

Rev. Descrizione Redatto: Controllato: Approvato: Data:
00 EMISSIONE
01
02
03

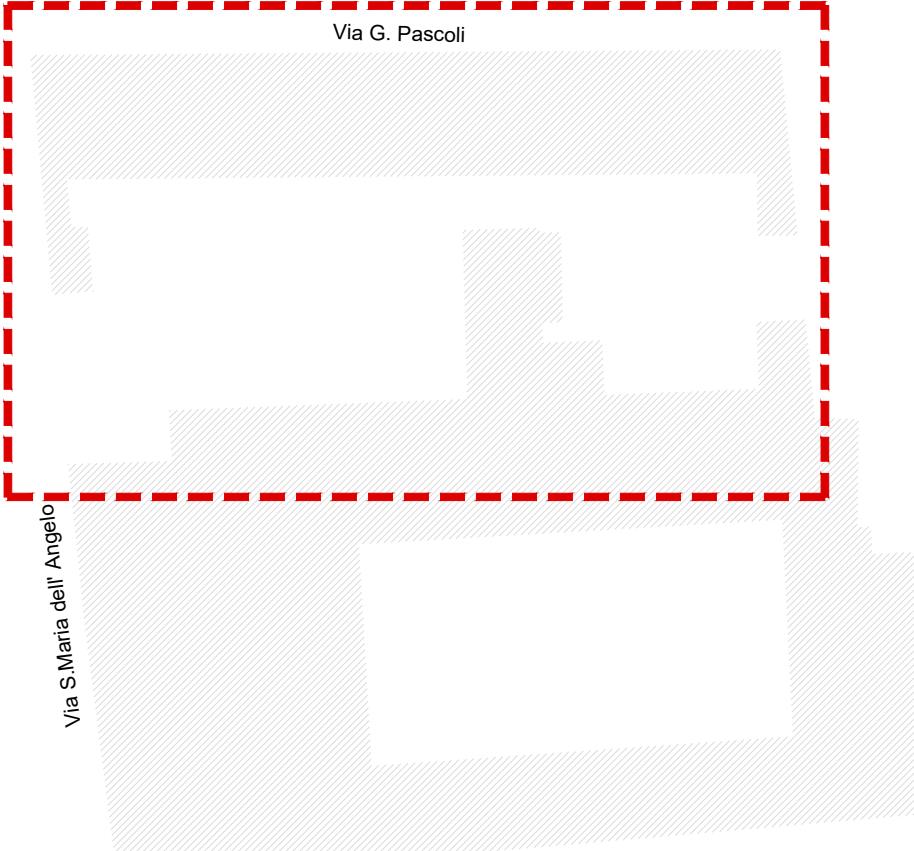

K-PLAN - fuori scala

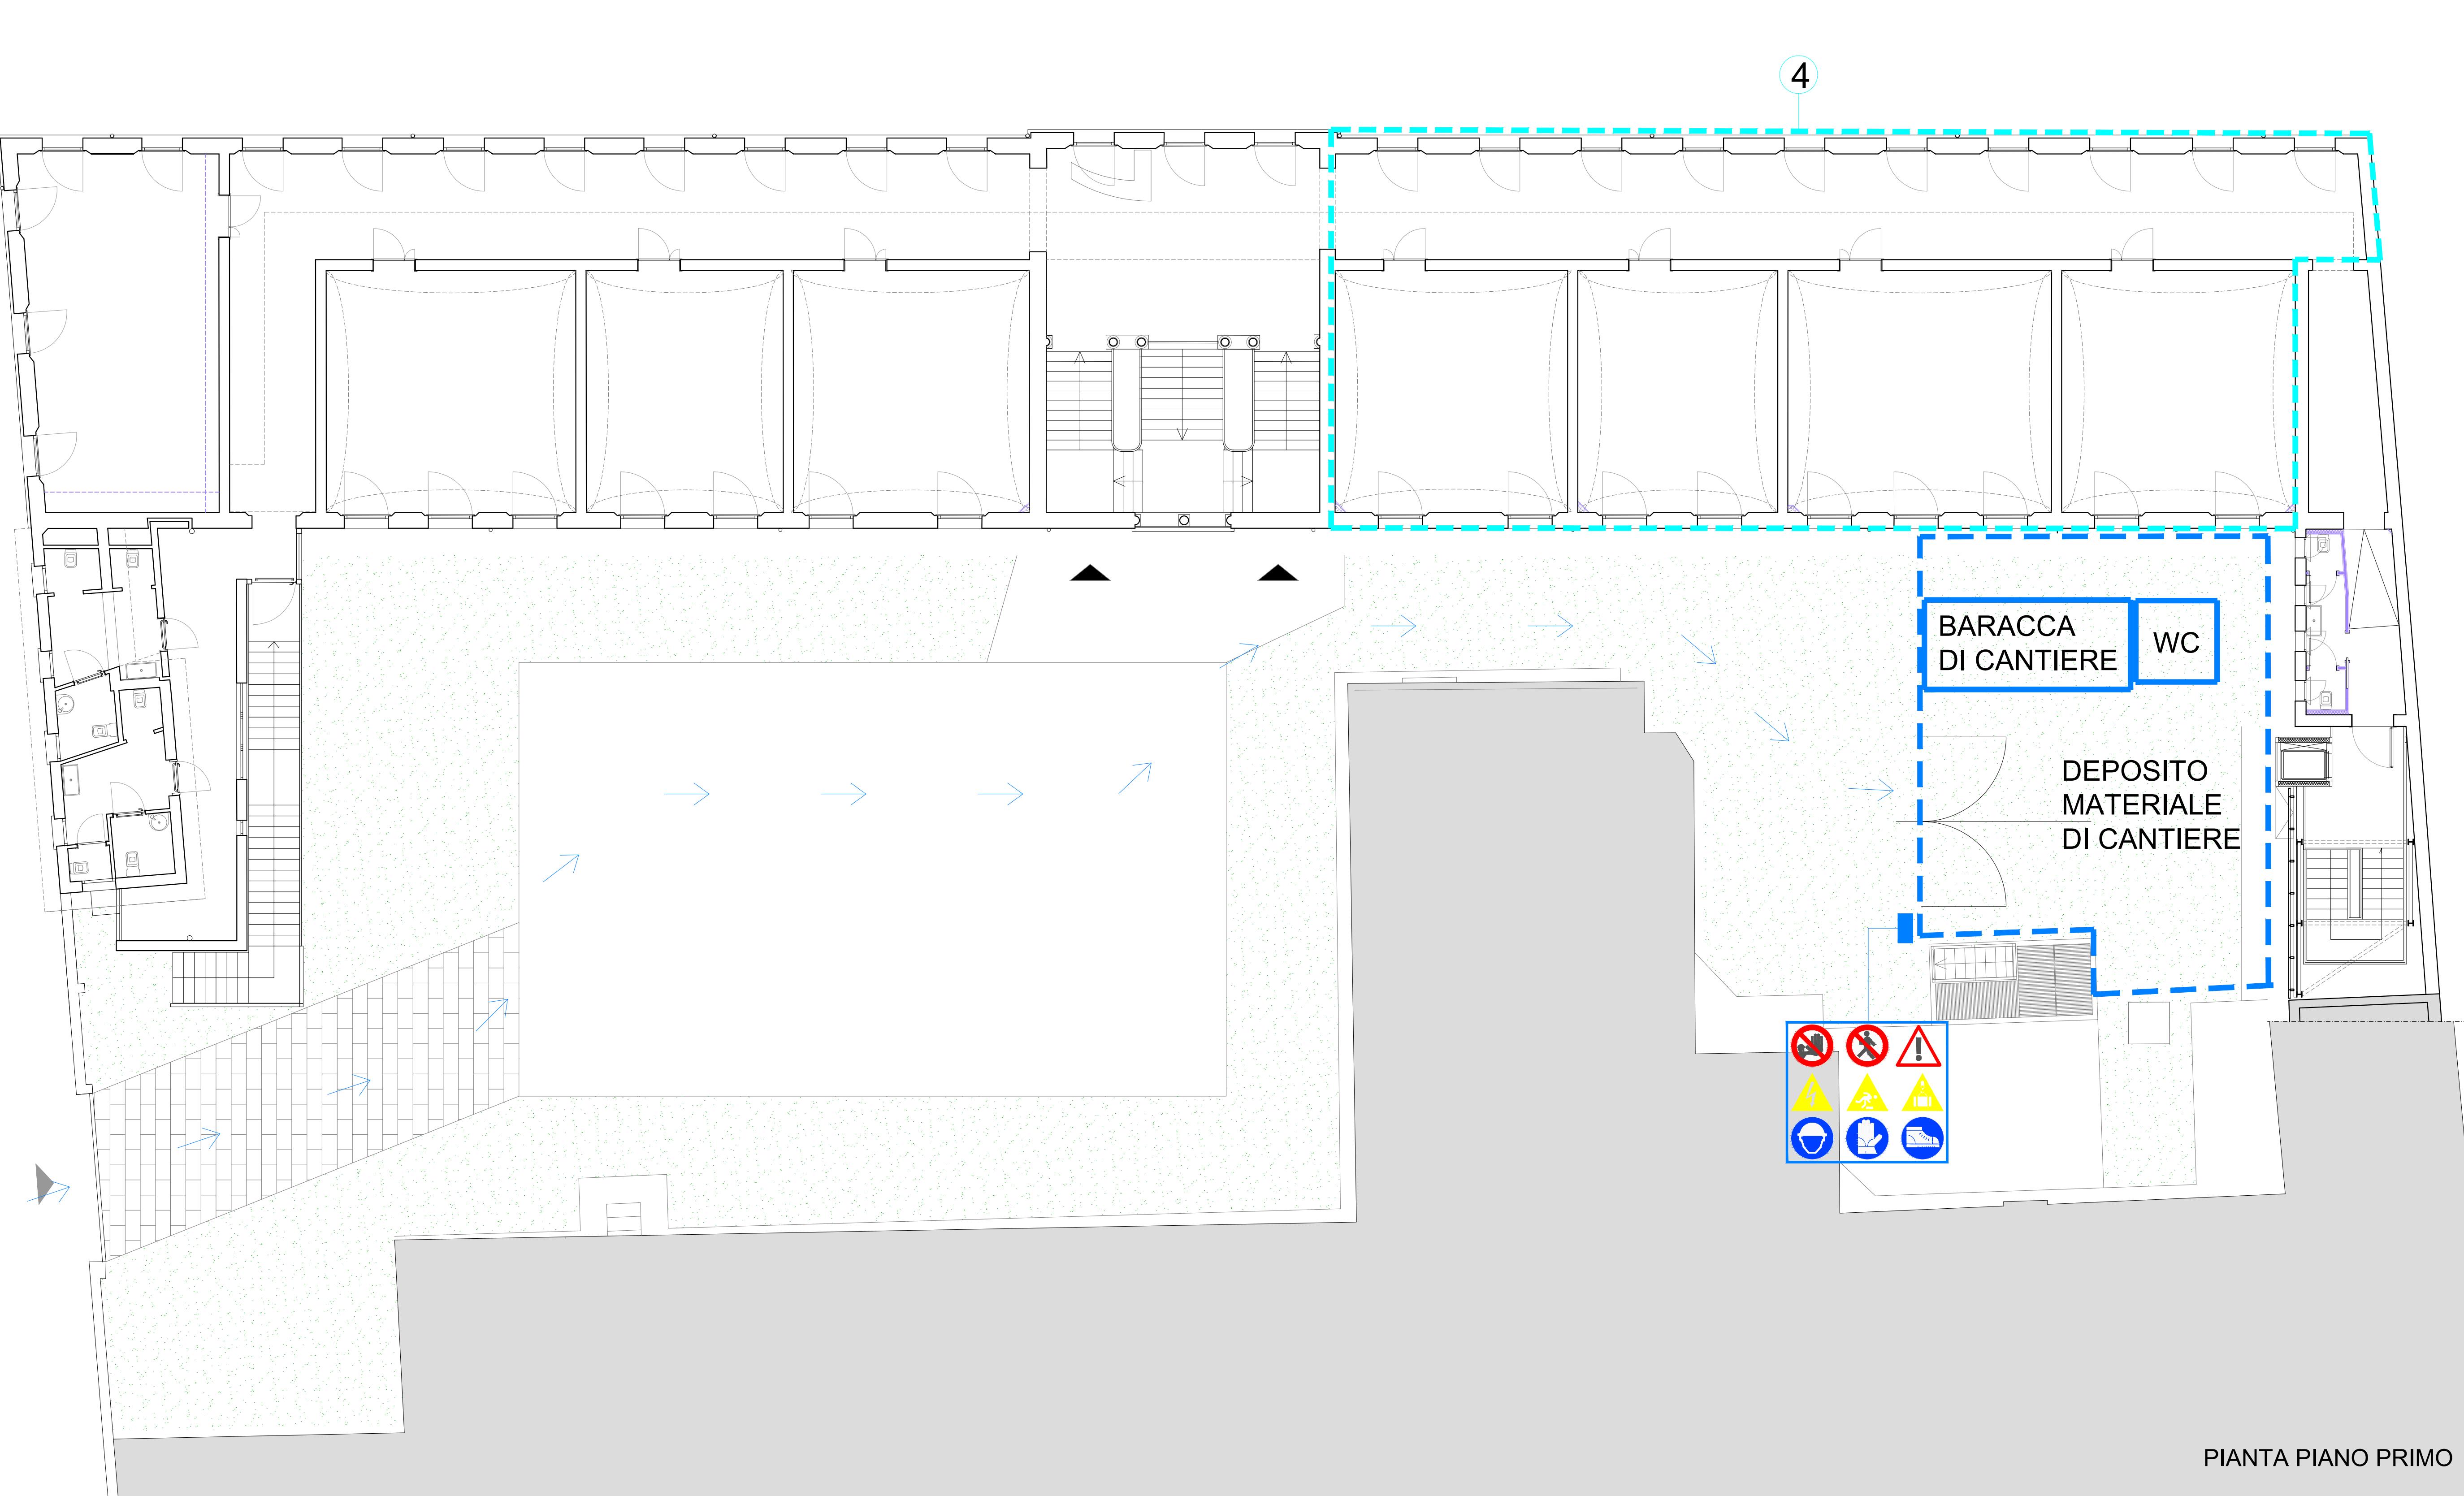

PIANTA PIANO PRIMO