



Finanziato
dall'Unione europea
NextGenerationEU



Settore Lavori Pubblici Servizio Edilizia Scolastica e Patrimonio

LAVORI DI MIGLIORAMENTO SISMICO DELLA SEDE DELL'INDIRIZZO LINGUISTICO DI VIA
PASCOLI, 4 DEL LICEO "TORRICELLI - BALLARDINI" DI FAENZA (RA)
PNRR - NEXT GENERATION EU - Missione 4, Componente 1, Investimento 3.3
CUP : J23F20000000001

PROGETTO ESECUTIVO

Presidente: Michele de Pascale Consigliere delegato Pubblica Istruzione - Edilizia Scolastica - Patrimonio: Maria Luisa Martinez

Dirigente responsabile del Settore: Ing. Paolo Nobile Responsabile del Servizio: Arch. Giovanna Garzanti

RESPONSABILE UNICO DEL PROCEDIMENTO: Ing. Paolo Nobile

COLLABORATORI ALLA PROGETTAZIONE ARCHITETTONICA: Arch. Giovanna Garzanti

COORDINATORE PER LA SICUREZZA IN FASE DI PROGETTAZIONE: Ing. Calogera Tiziana Napoli

Arch. Sara Saliba

Ing. Calogera Tiziana Napoli

Professionisti esterni:

PROGETTISTA COORDINATORE: Ing. Christian Tassinari

PROGETTISTA OPERE ARCHITETTONICHE: Ing. Christian Tassinari

PROGETTISTA OPERE STRUTTURALI: Ing. Christian Tassinari

PROGETTISTA OPERE IMPIANTISTICHE: Ing. Daniele Mirri

TITOLO ELABORATO:


SICUREZZA Layout di cantiere Zona 1

Codice elaborato: PE_SIC_04_00 Revisione: 00 Data: 16/09/2022 Scala: 1:100 Nome file di archiviazione: PE_SIC_04_PSC ZONA 1_00


IL COORDINATORE DELLA SICUREZZA IN FASE DI PROGETTAZIONE:

Ing. Calogera Tiziana Napoli

Rev.	Descrizione	Redatto:	Controllato:	Approvato:	Data:
00	EMISSIONE				
01					
02					
03					

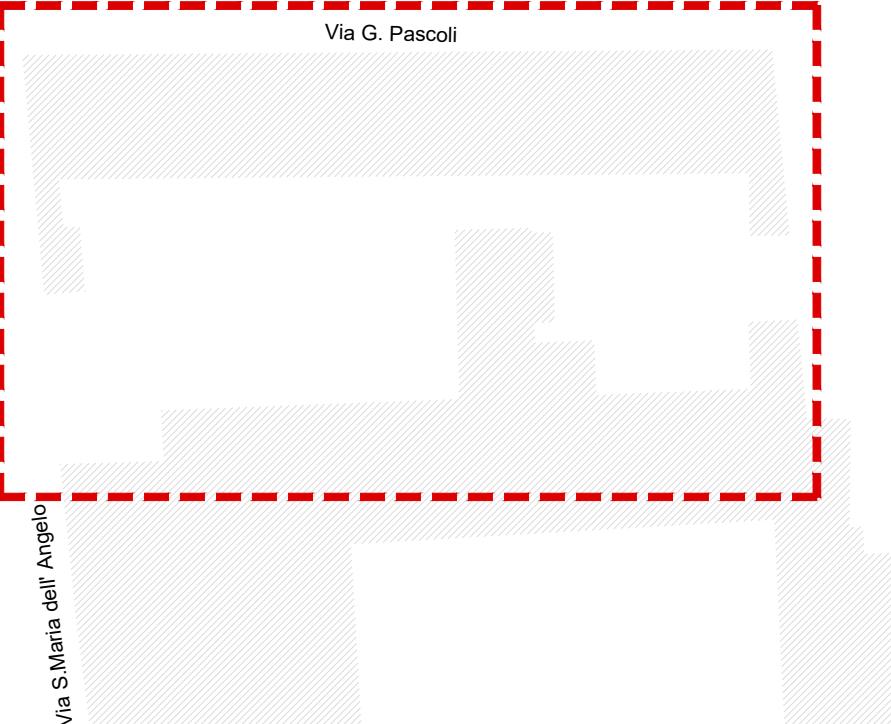

K-PLAN - fuori scala

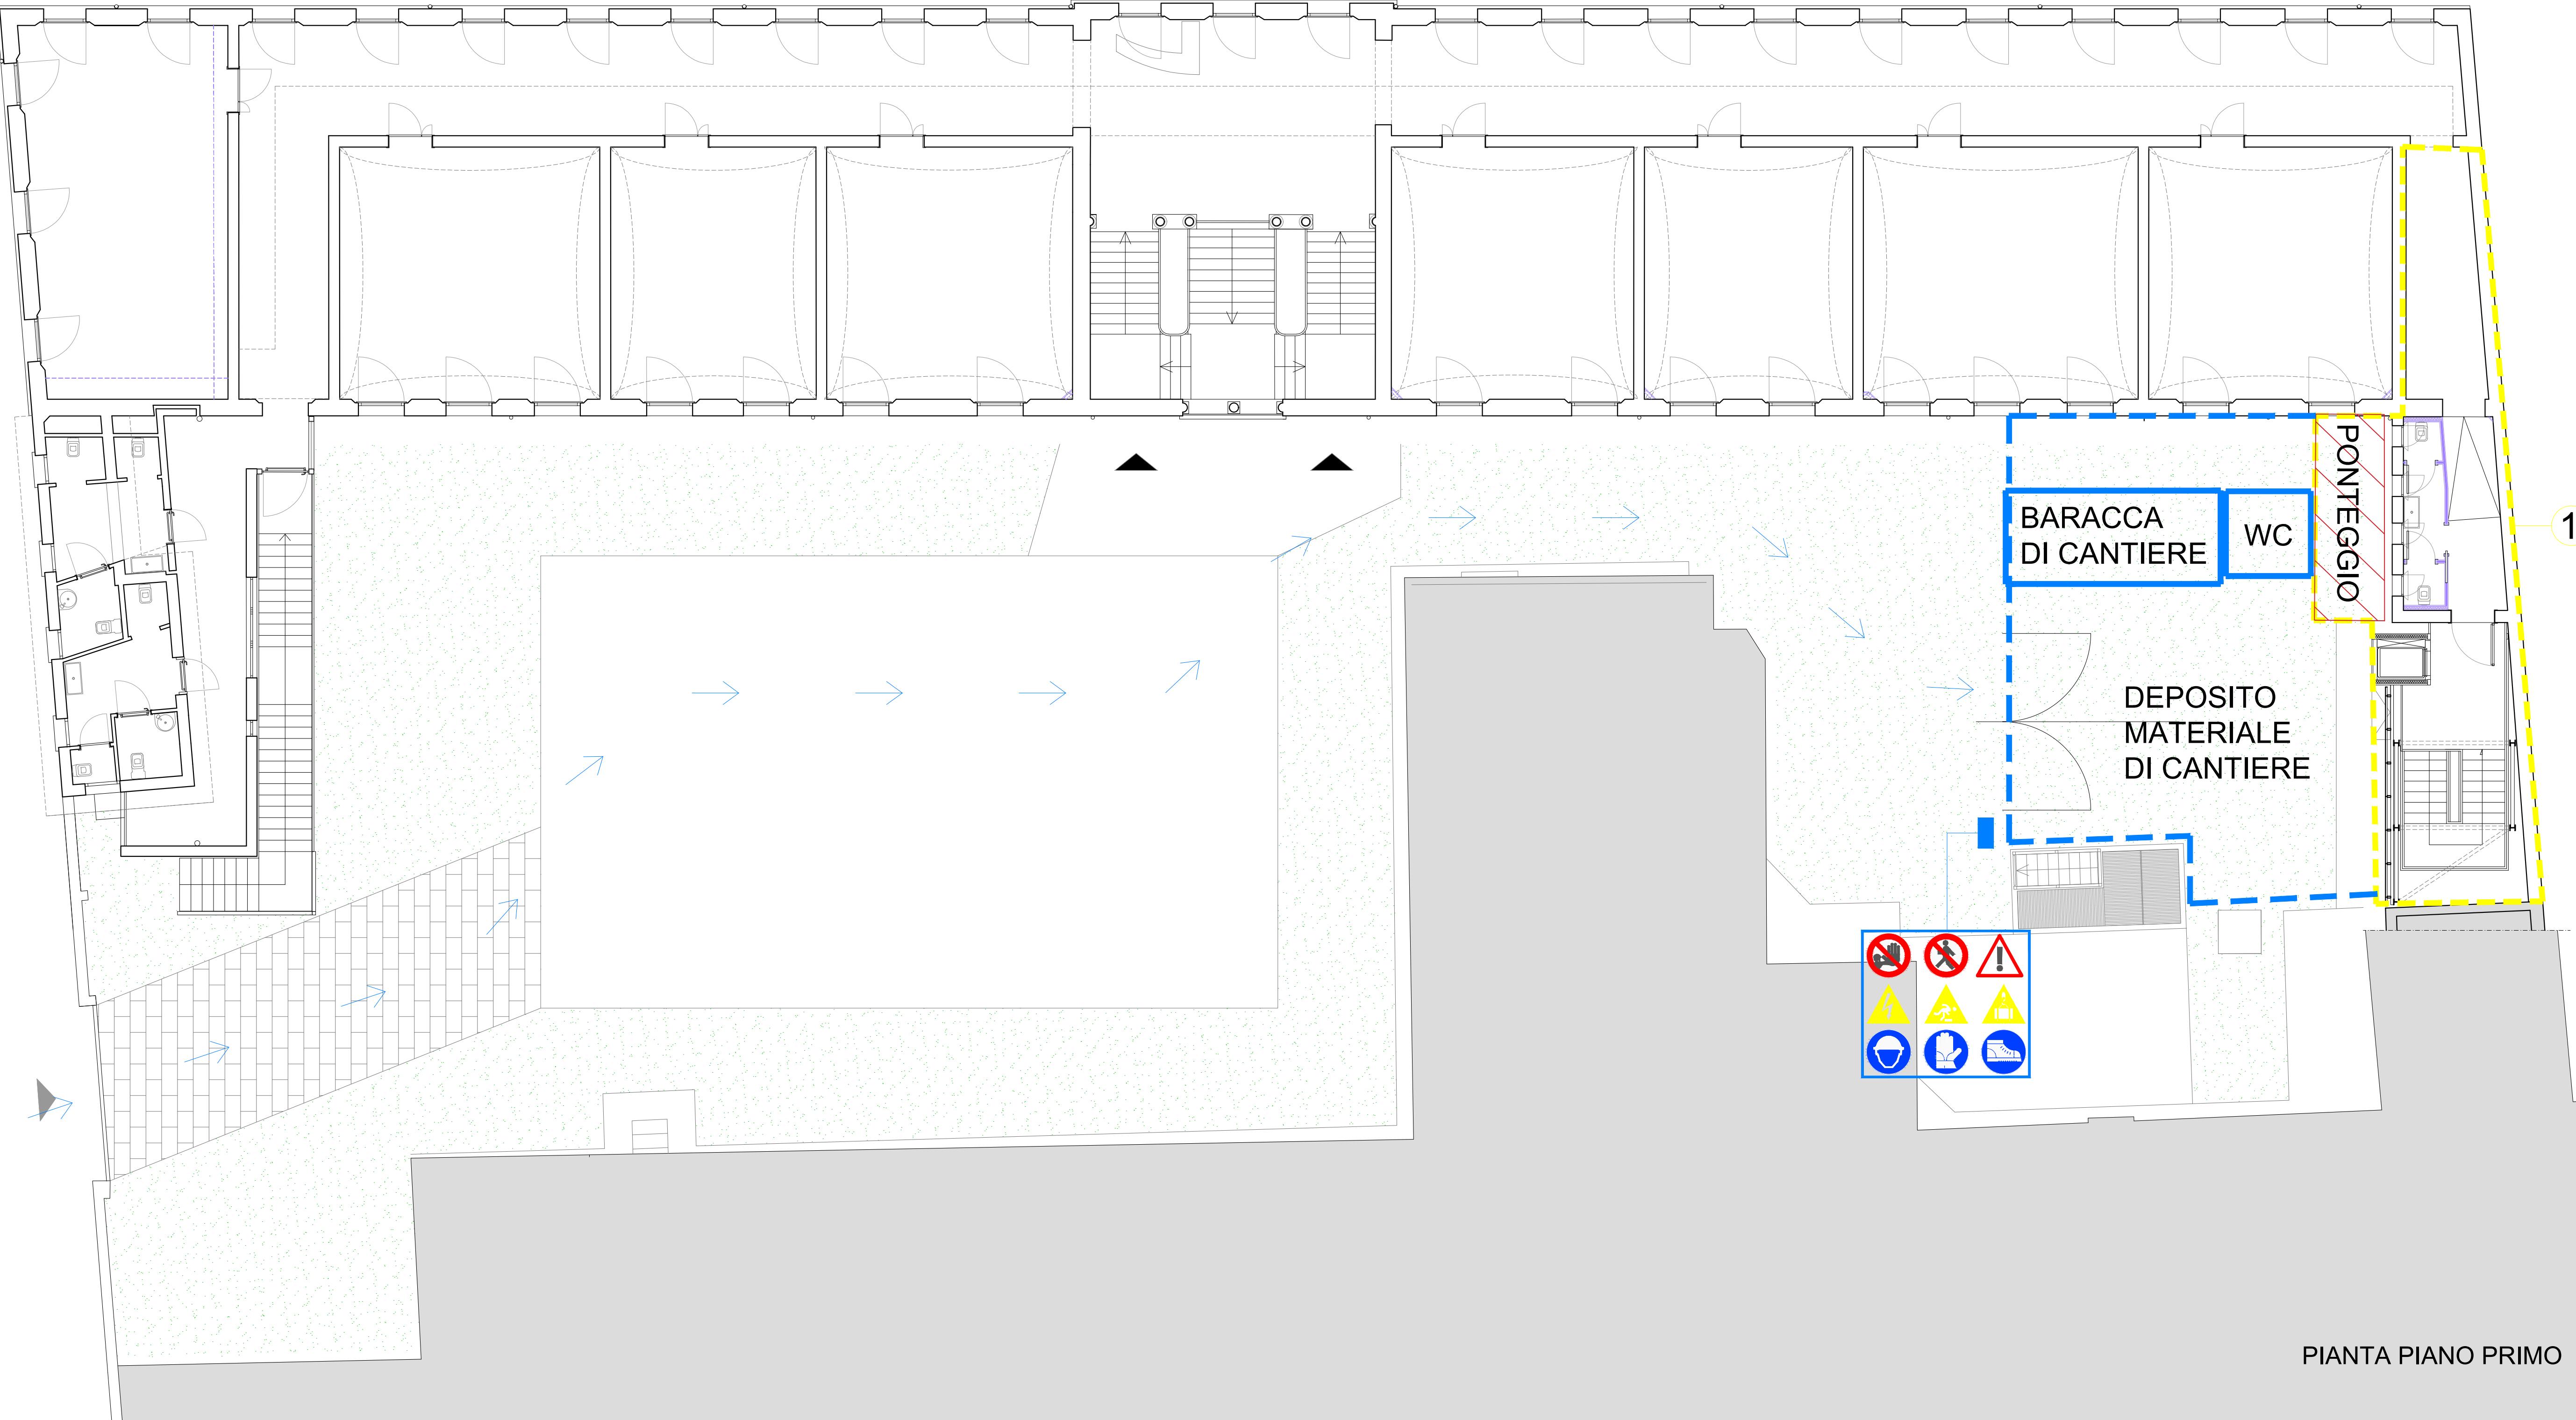

PIANTA PIANO PRIMO