

### PIANTA PIANO TERZO


Stato di Progetto



### LEGENDA

- M1 Muratura piena a tre teste
- M2 Tramezzatura in lastre di cartongesso
- 01 Pavimento in gres porcellanato colorato - superficie antiscivolo (R9 A)
- 02 Controsoffitto in lastre di cartongesso
- Rivestimenti - Tinteggiatura
- Rivestimenti - Intonaco e Tinteggiatura

### Dettaglio Costruttivo

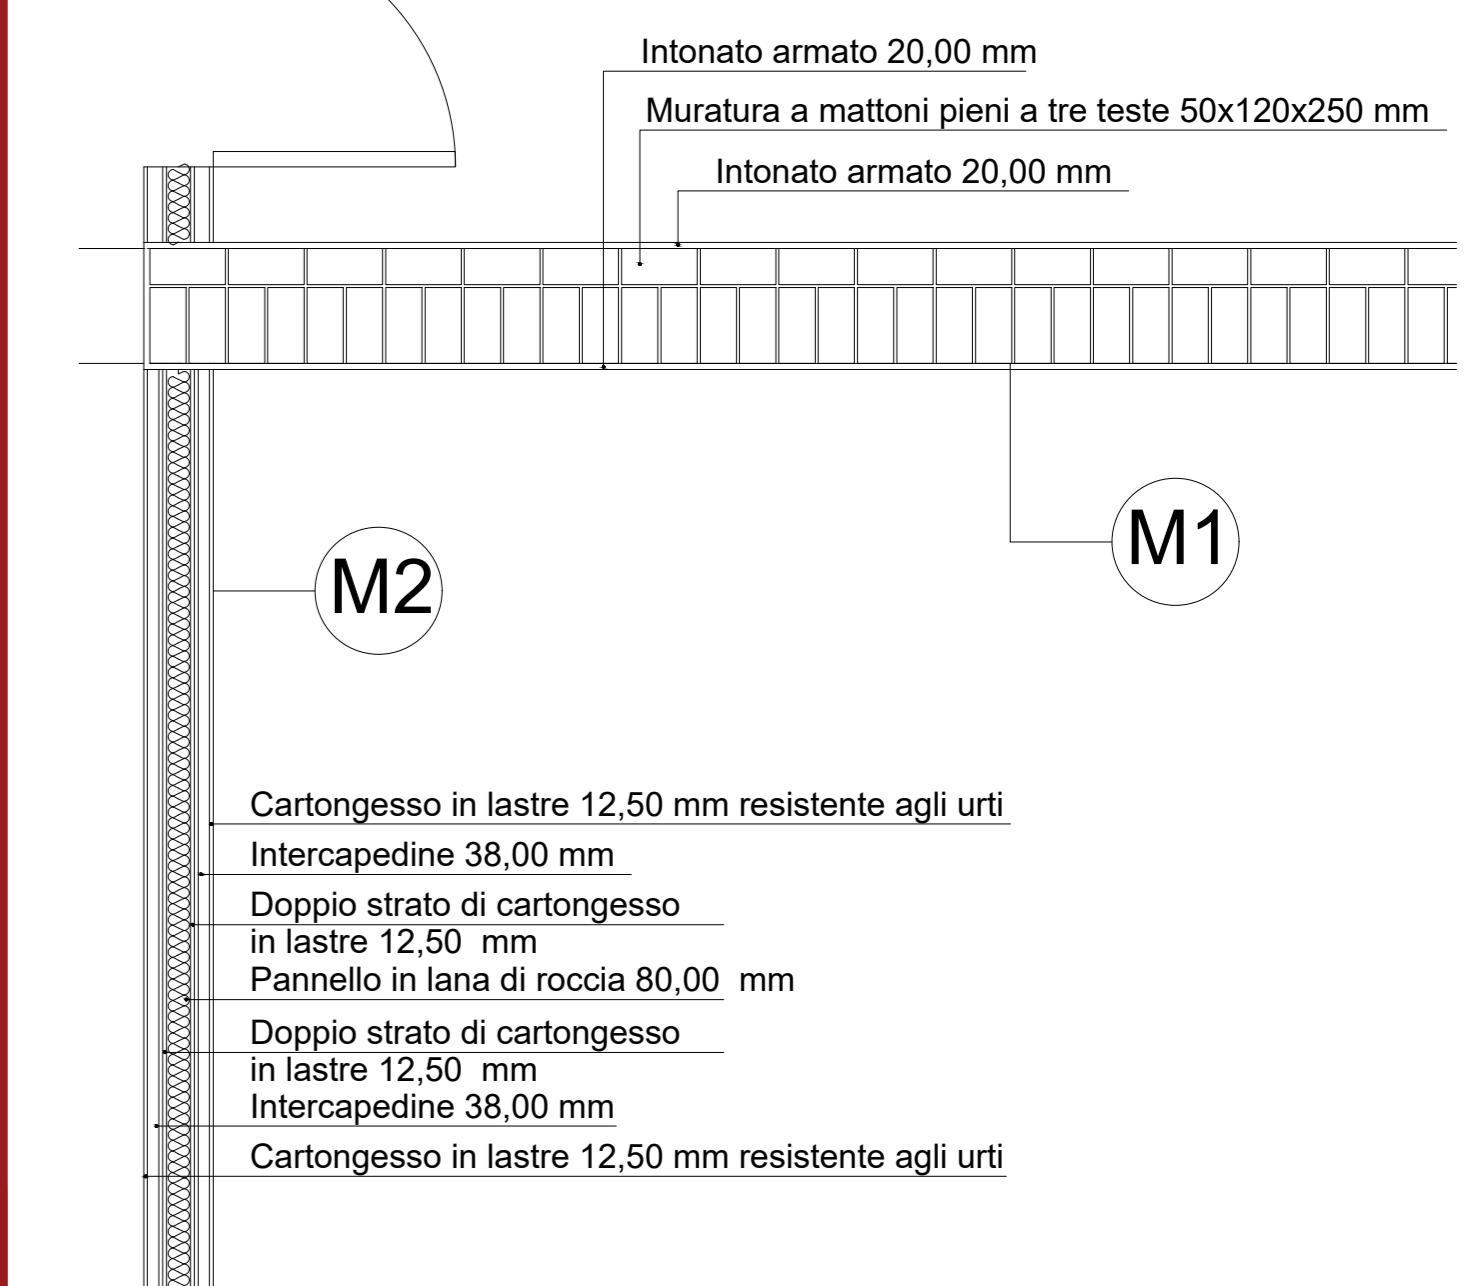

### Settore Edilizia Scolastica e Patrimonio

Servizio Programmazione e Progettazione

INTERVENTI DI MIGLIORAMENTO SISMICO PRESSO IL POLO TECNICO PROFESSIONALE DI LUGO SEZIONE PROFESSIONALE "E. STOPPA" DI VIA FRANCESCO BARACCA, 62 - LUGO (RA)  
PNRR - NEXT GENERATION EU - Missione 4, Componente 1, Investimento 3.3  
CUP : J42C20000850001

#### PROGETTO DEFINITIVO - ESECUTIVO

Presidente: Michele de Pascale Consigliere delegato Pubblica Istruzione - Edilizia Scolastica - Patrimonio: Maria Luisa Martinez

Dirigente responsabile del Settore: Ing. Paolo Nobile Responsabile del Servizio: Arch. Giovanna Garzanti

RESPONSABILE UNICO DEL PROCEDIMENTO: Ing. Paolo Nobile

PROFESSIONISTI ESTERNI: INGEGNERI RESPONSABILE DEL PROGETTO DEFINITIVO ED ESECUTIVO: Ing. Massimo GEROSOLIMO PORZELLA

PROFESSIONISTI RESPONSABILI DELLA PROGETTAZIONE EDILI ED ARCHITETTONICA: Ing. Stefano ORTU

PROFESSIONISTI RESPONSABILI DELLA PROGETTAZIONE DEGLI IMPIANTI TECNOLOGICI: Ing. Daniele GIANCHETTA

PROFESSIONISTI RESPONSABILI DELLA RELAZIONE GEOLOGICA: Geol. Primo FALCONI

GEIURATO PROFESSIONISTA: Arch. Michele DAVICO

ATI: Istituto del servizio di progettazione definitiva ed esecutiva e coordinamento per la sicurezza in fase di progettazione CONSELEN: Istituto del servizio del PdP, comma 3 del D.Lgs. 163/2003 e s.m.i.)

Arch. Giacomo D'Amato - Arch. Luca Manca - Ing. Francesco Orsi - Ing. Francesco Sella

Capogruppo: insight S.p.A. Mandante: S.A.G.I. s.r.l. PROGETTO INTEGRATO: STA

Società per l'ambiente, la Geologia e l'Ingegneria Via Cesareo, 10

Via Pascoli, 20

Via XX settembre del Tronto (AP)

Tel. 0544/51191 e 0544/57020

Fax 0544/51192 e 0544/57021

E-mail: info@insightspa.it

PEC: insignt@pecgenesocialegro.eu

PIANTA PIANO TERZO - STATO DI PROGETTO

Elaborato n. PDE\_ARCH\_17 Revisione: 00 Data: Ottobre 2022 Scala: 1:100 Nome file: PDE\_ARCH\_17\_SP.P3\_r00