




LEGENDA

- Muratura piena a tre teste
 - Tramezzatura in lastre di cartongesso
 - Pavimento in gres porcellanato colorato
- superficie antiscivolo (R9 A)
 - Controsoffitto in lastre di cartongesso
 - Rivestimenti - Tinteggiatura
 - Rivestimenti - Intonaco e Tinteggiatura

Dettaglio Costruttivo

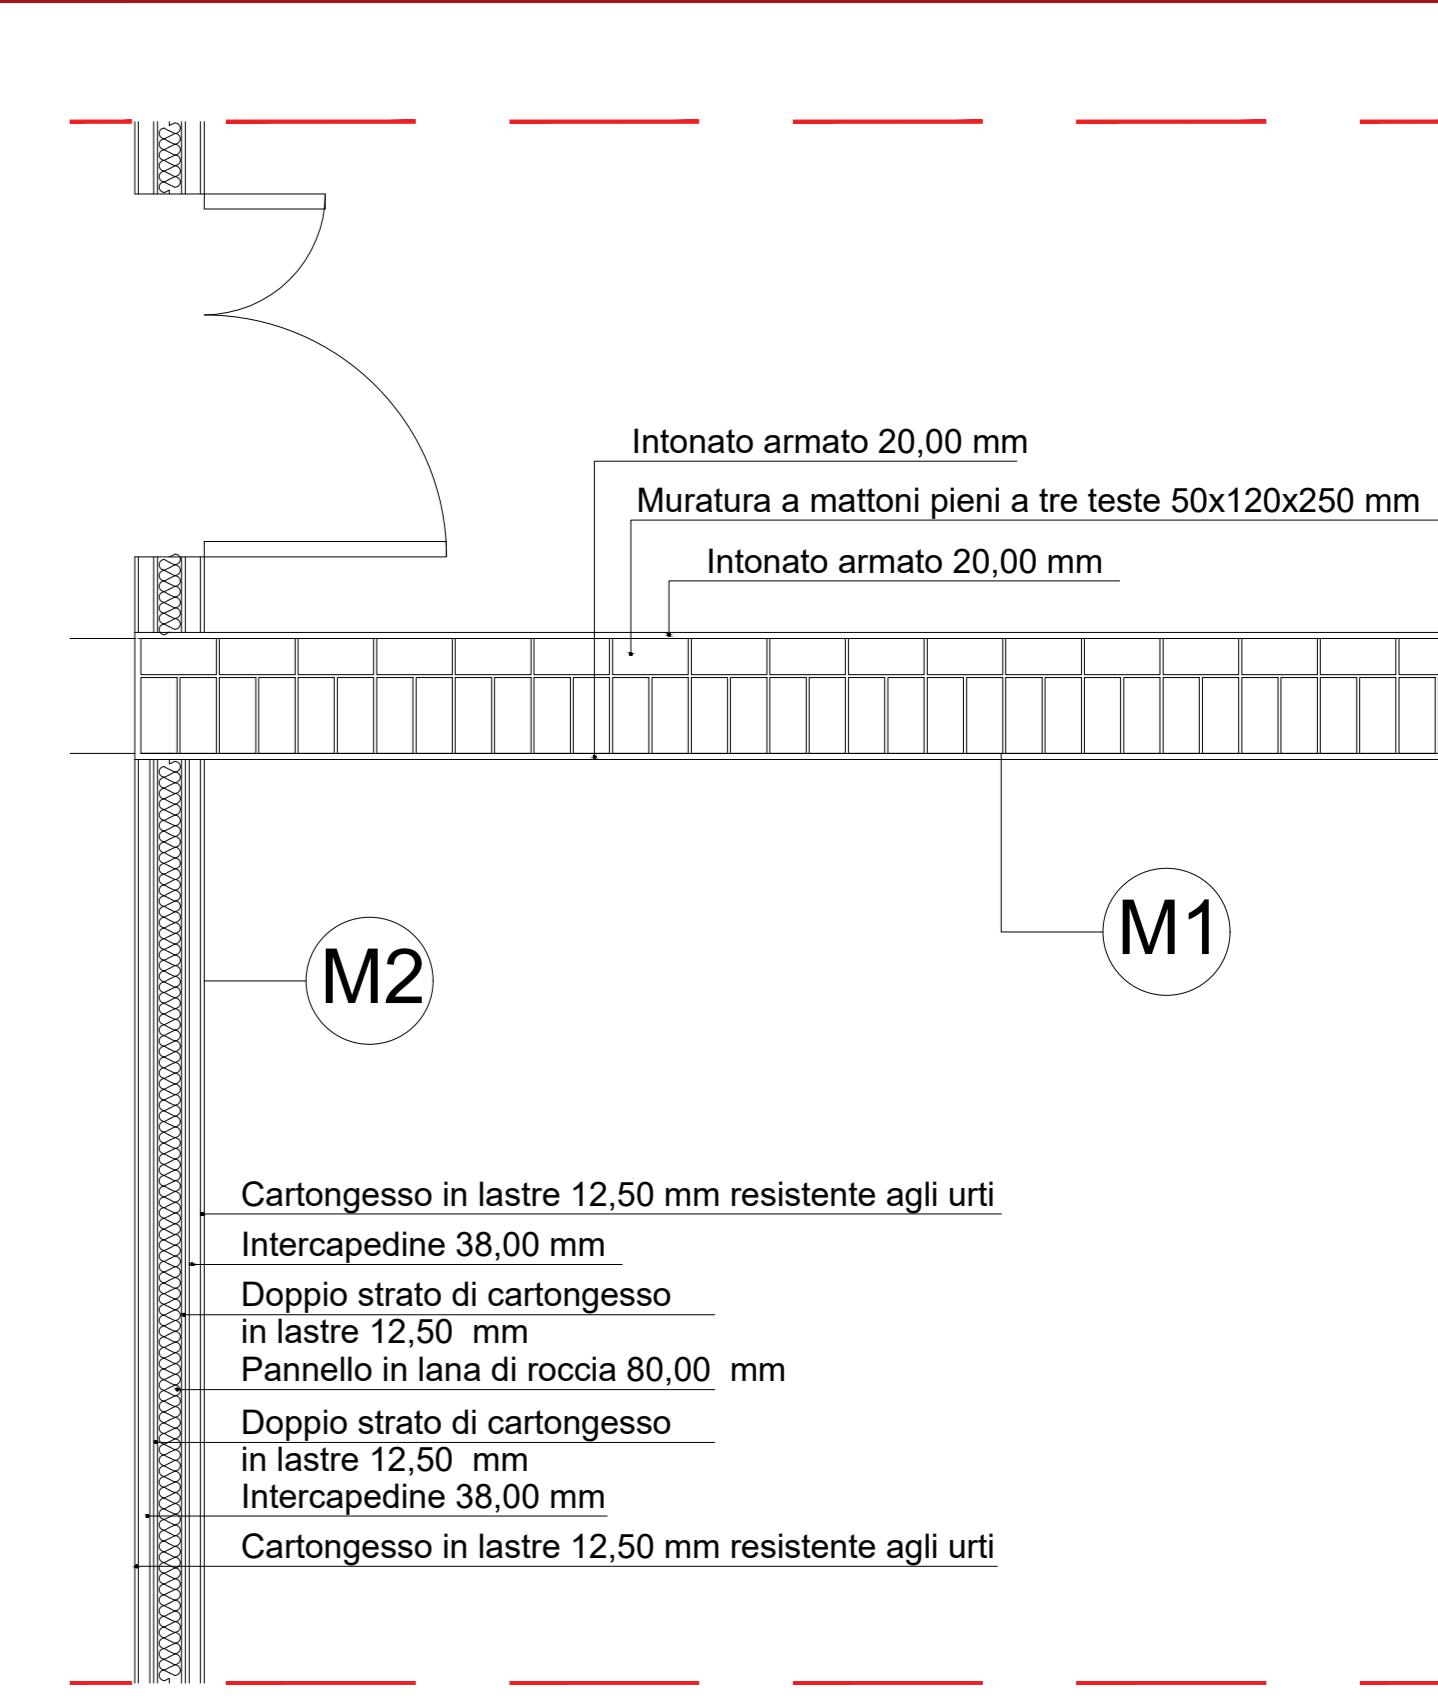

 <p>Finanziato dall'Unione europea NextGenerationEU</p>  <p>Provincia di Ravenna</p>																			
<h2>Settore Edilizia Scolastica e Patrimonio</h2> <p>Servizio Programmazione e Progettazione</p>																			
<p>INTERVENTI DI MIGLIORAMENTO SISMICO PRESSO IL POLO TECNICO PROFESSIONALE DI LUGO SEZIONE PROFESSIONALE "E. STOPPA" DI VIA FRANCESCO BARACCA, 62 - LUGO (RA) PNRR - NEXT GENERATION EU - Missione 4, Componente 1, Investimento 3.3 CUP : J42C20000850001</p>																			
<h3>PROGETTO DEFINITIVO - ESECUTIVO</h3>																			
<p>Presidente: Michele de Pascale</p> <p>Dirigente responsabile del Settore: Ing. Paolo Nobile</p>		<p>Consigliere delegato Pubblica Istruzione - Edilizia Scolastica - Patrimonio: Maria Luisa Martinez</p> <p>Responsabile del Servizio: Arch.Giovanna Garzanti</p>																	
<p>RESPONSABILE UNICO DEL PROCEDIMENTO: Ing. Paolo Nobile</p>																			
<p>PROFESSIONISTI ESTERNI:</p> <table border="1"> <tr> <td colspan="2"> <p>ARCHITETTO RESPONSABILE DEL COORDINAMENTO DELLA PROGETTAZIONE - COORDINATORE IN FASE DI PROGETTAZIONE PER LA SICUREZZA E LA SALUTE NEI CANTIERI</p> <p>Arch. Roberto DI RAMIO</p> <p>PROFESSIONISTI RESPONSABILI DELLA PROGETTAZIONE EDILE ED ARCHITETTONICA</p> <p>Arch. Pietro LA GATTA</p> <p>Ing. Maurizio CIARROCCHI</p> <p>PROFESSIONISTI RESPONSABILI DELLA PROGETTAZIONE DEGLI IMPIANTI TECNOLOGICI</p> <p>Ing. Daniele CIANCHETTA</p> <p>Arch. Roberto DI RAMIO</p> </td> <td colspan="3"> <p>INGEGNERE RESPONSABILE DEL PROGETTO DEFINITIVO ED ESECUTIVO</p> <p>Ing. Massimo GEROSOLIMO PORZIELLA</p> <p>PROFESSIONISTI RESPONSABILI DELLA PROGETTAZIONE STRUTTURALE</p> <p>Ing. Sebastiano ORTU</p> <p>Ing. Daniele CIANCHETTA</p> <p>GEOLOGO RESPONSABILE DELLA RELAZIONE GEOLOGICA</p> <p>Geol. Primo FALCIONI</p> <p>GIOVANE PROFESSIONISTA</p> <p>Arch. Michele D'AMICO</p> </td> </tr> <tr> <td colspan="5"> <p>ATI Titolare del servizio di progettazione definitiva ed esecutiva e coordinamento per la sicurezza in fase di progettazione</p> <p>Capogruppo</p>  <p>INSIGHT & Co. S.r.l.</p> <p>Via Tiburtina Valeria, 149/1 65129 Pescara (PE) Tel. 085/4159367 - Fax. 085.2192520 e-mail: direzionetecnica@insight.co.it PEC: insight@arubapec.it</p> <p>Mandante</p>  <p>S.A.G.I. S.r.l.</p> <p>Società per l'Ambiente, la Geologia e l'Ingegneria</p> <p>Via Pasubio,20 63074 San Benedetto del Tronto (AP) Tel. e Fax. 0735.757580 e-mail: info@sagistudio.it PEC: info@pec.sagistudio.it</p> </td> </tr> <tr> <td colspan="5"> <p>Mandante</p>  <p>PROGETTO INTEGRATO STA STUDIO TECNICO ASSOCIATO</p> <p>Via Spaventa,10 63039 Sulmona (AQ) Tel. 0864.51619 e Fax. 0864.576003 e-mail: studiotechnicoprogettointegrato.it PEC: massimo.gerosolimoporziella@ing.pe.eu</p> </td> </tr> </table>					<p>ARCHITETTO RESPONSABILE DEL COORDINAMENTO DELLA PROGETTAZIONE - COORDINATORE IN FASE DI PROGETTAZIONE PER LA SICUREZZA E LA SALUTE NEI CANTIERI</p> <p>Arch. Roberto DI RAMIO</p> <p>PROFESSIONISTI RESPONSABILI DELLA PROGETTAZIONE EDILE ED ARCHITETTONICA</p> <p>Arch. Pietro LA GATTA</p> <p>Ing. Maurizio CIARROCCHI</p> <p>PROFESSIONISTI RESPONSABILI DELLA PROGETTAZIONE DEGLI IMPIANTI TECNOLOGICI</p> <p>Ing. Daniele CIANCHETTA</p> <p>Arch. Roberto DI RAMIO</p>		<p>INGEGNERE RESPONSABILE DEL PROGETTO DEFINITIVO ED ESECUTIVO</p> <p>Ing. Massimo GEROSOLIMO PORZIELLA</p> <p>PROFESSIONISTI RESPONSABILI DELLA PROGETTAZIONE STRUTTURALE</p> <p>Ing. Sebastiano ORTU</p> <p>Ing. Daniele CIANCHETTA</p> <p>GEOLOGO RESPONSABILE DELLA RELAZIONE GEOLOGICA</p> <p>Geol. Primo FALCIONI</p> <p>GIOVANE PROFESSIONISTA</p> <p>Arch. Michele D'AMICO</p>			<p>ATI Titolare del servizio di progettazione definitiva ed esecutiva e coordinamento per la sicurezza in fase di progettazione</p> <p>Capogruppo</p>  <p>INSIGHT & Co. S.r.l.</p> <p>Via Tiburtina Valeria, 149/1 65129 Pescara (PE) Tel. 085/4159367 - Fax. 085.2192520 e-mail: direzionetecnica@insight.co.it PEC: insight@arubapec.it</p> <p>Mandante</p>  <p>S.A.G.I. S.r.l.</p> <p>Società per l'Ambiente, la Geologia e l'Ingegneria</p> <p>Via Pasubio,20 63074 San Benedetto del Tronto (AP) Tel. e Fax. 0735.757580 e-mail: info@sagistudio.it PEC: info@pec.sagistudio.it</p>					<p>Mandante</p>  <p>PROGETTO INTEGRATO STA STUDIO TECNICO ASSOCIATO</p> <p>Via Spaventa,10 63039 Sulmona (AQ) Tel. 0864.51619 e Fax. 0864.576003 e-mail: studiotechnicoprogettointegrato.it PEC: massimo.gerosolimoporziella@ing.pe.eu</p>				
<p>ARCHITETTO RESPONSABILE DEL COORDINAMENTO DELLA PROGETTAZIONE - COORDINATORE IN FASE DI PROGETTAZIONE PER LA SICUREZZA E LA SALUTE NEI CANTIERI</p> <p>Arch. Roberto DI RAMIO</p> <p>PROFESSIONISTI RESPONSABILI DELLA PROGETTAZIONE EDILE ED ARCHITETTONICA</p> <p>Arch. Pietro LA GATTA</p> <p>Ing. Maurizio CIARROCCHI</p> <p>PROFESSIONISTI RESPONSABILI DELLA PROGETTAZIONE DEGLI IMPIANTI TECNOLOGICI</p> <p>Ing. Daniele CIANCHETTA</p> <p>Arch. Roberto DI RAMIO</p>		<p>INGEGNERE RESPONSABILE DEL PROGETTO DEFINITIVO ED ESECUTIVO</p> <p>Ing. Massimo GEROSOLIMO PORZIELLA</p> <p>PROFESSIONISTI RESPONSABILI DELLA PROGETTAZIONE STRUTTURALE</p> <p>Ing. Sebastiano ORTU</p> <p>Ing. Daniele CIANCHETTA</p> <p>GEOLOGO RESPONSABILE DELLA RELAZIONE GEOLOGICA</p> <p>Geol. Primo FALCIONI</p> <p>GIOVANE PROFESSIONISTA</p> <p>Arch. Michele D'AMICO</p>																	
<p>ATI Titolare del servizio di progettazione definitiva ed esecutiva e coordinamento per la sicurezza in fase di progettazione</p> <p>Capogruppo</p>  <p>INSIGHT & Co. S.r.l.</p> <p>Via Tiburtina Valeria, 149/1 65129 Pescara (PE) Tel. 085/4159367 - Fax. 085.2192520 e-mail: direzionetecnica@insight.co.it PEC: insight@arubapec.it</p> <p>Mandante</p>  <p>S.A.G.I. S.r.l.</p> <p>Società per l'Ambiente, la Geologia e l'Ingegneria</p> <p>Via Pasubio,20 63074 San Benedetto del Tronto (AP) Tel. e Fax. 0735.757580 e-mail: info@sagistudio.it PEC: info@pec.sagistudio.it</p>																			
<p>Mandante</p>  <p>PROGETTO INTEGRATO STA STUDIO TECNICO ASSOCIATO</p> <p>Via Spaventa,10 63039 Sulmona (AQ) Tel. 0864.51619 e Fax. 0864.576003 e-mail: studiotechnicoprogettointegrato.it PEC: massimo.gerosolimoporziella@ing.pe.eu</p>																			
<p>TITOLO ELABORATO: PIANTA PIANO SECONDO - STATO DI PROGETTO</p>																			
Elaborato num: PDE_ARCH_16	Revisione: 00	Data: Ottobre 2022	Scala: 1:100	Nome file: PDE_ARCH_16_SP.P2_r00															