
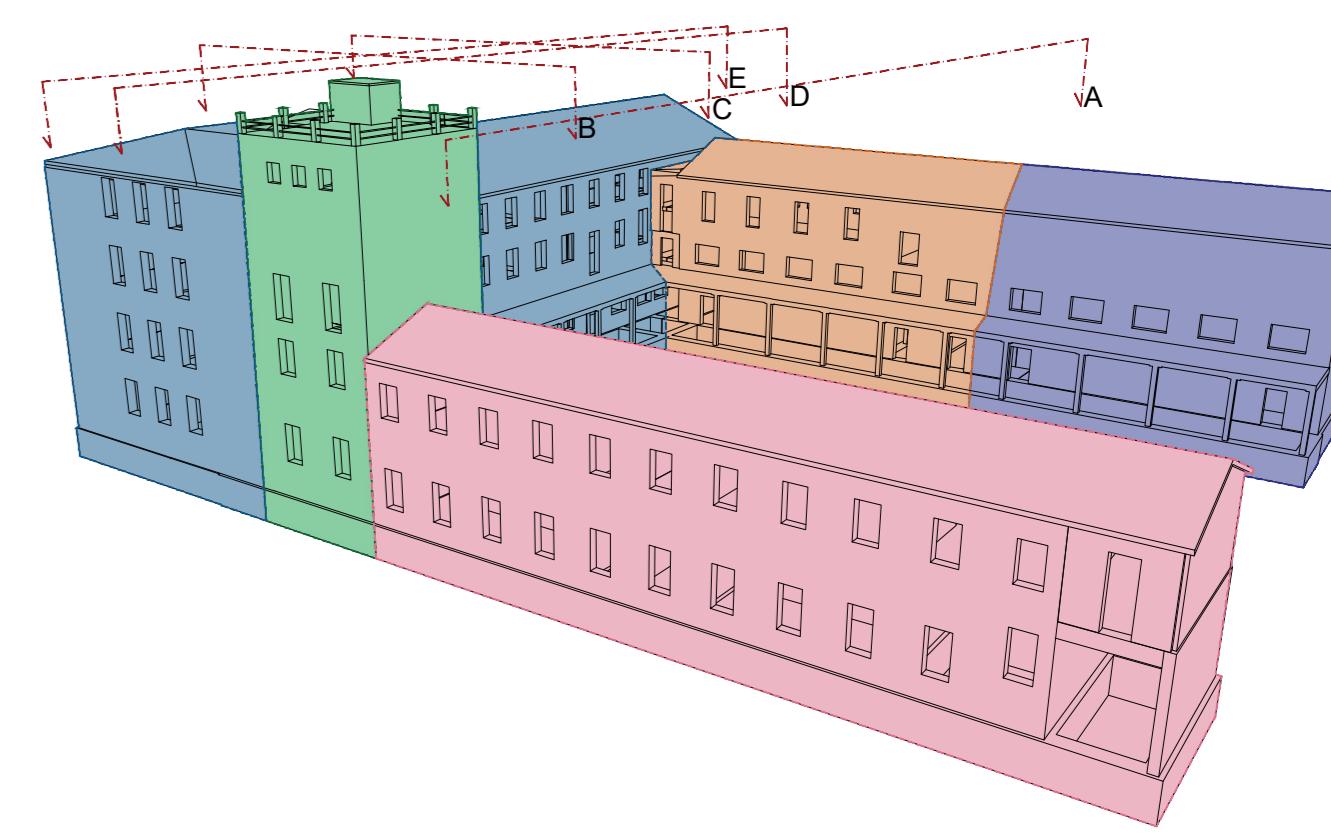
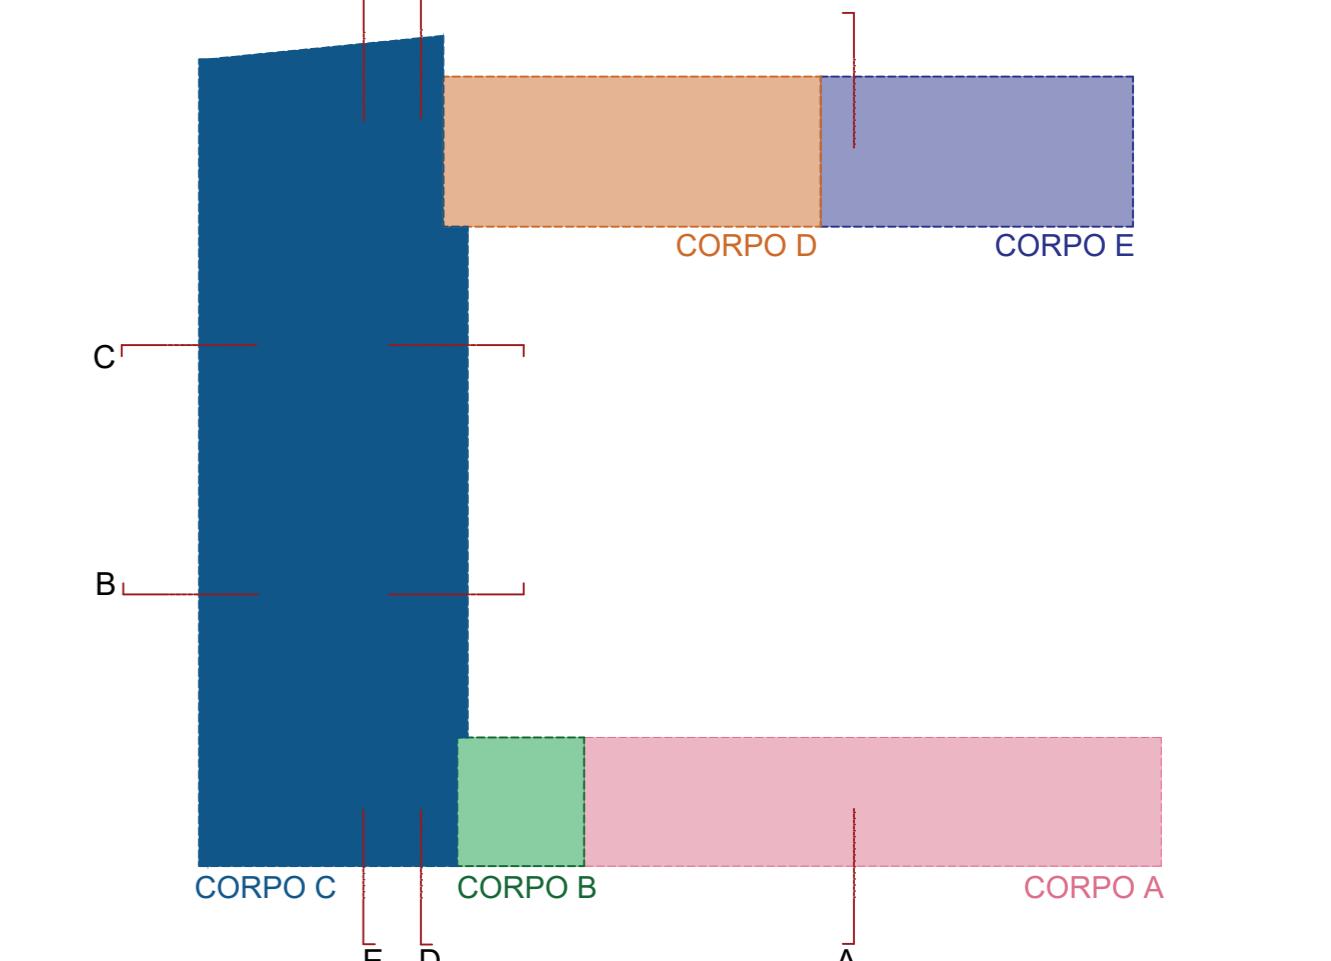


PIANTA PIANO SOTTOTETTO  
Stato di Fatto

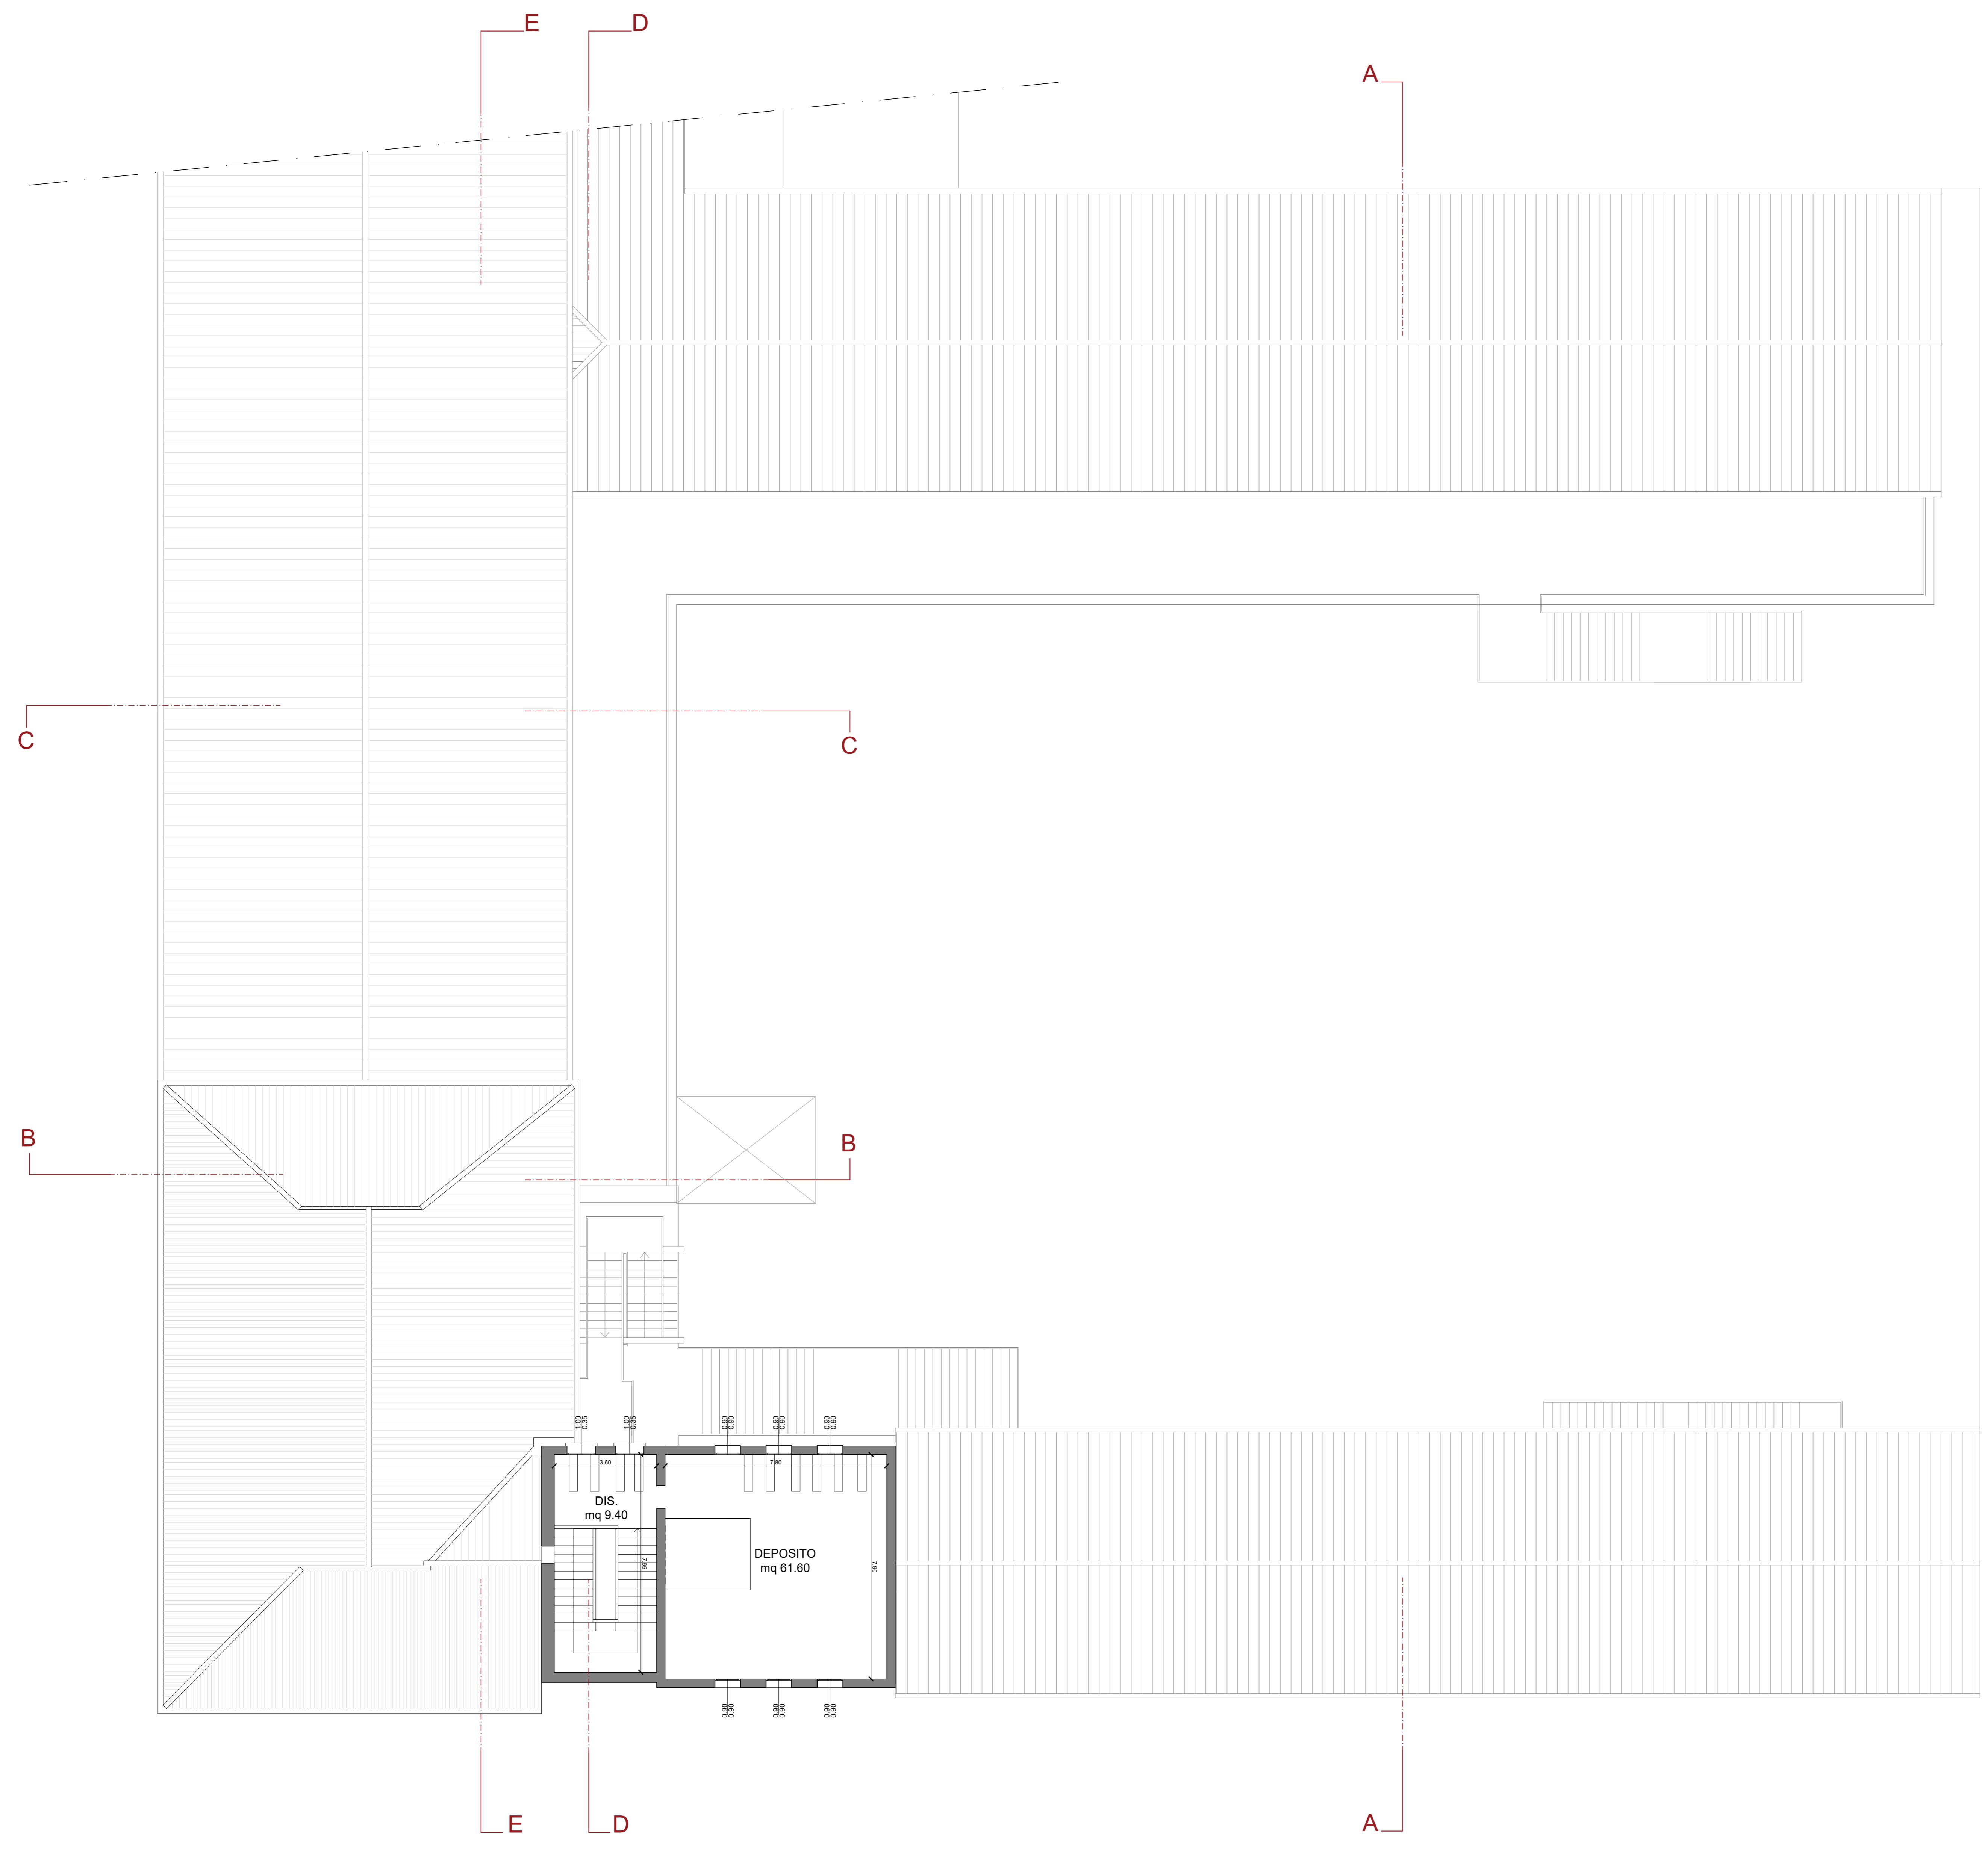

Settore Edilizia Scolastica e Patrimonio

Servizio Programmazione e Progettazione

INTERVENTI DI MIGLIORAMENTO SISMICO PRESSO IL POLO TECNICO PROFESSIONALE DI LUGO SEZIONE PROFESSIONALE "E. STOPPA" DI VIA FRANCESCO BARACCA, 62 - LUGO (RA)  
PNRR - NEXT GENERATION EU - Missione 4, Componente 1, Investimento 3.3  
CUP : J42C20000850001

PROGETTO DEFINITIVO - ESECUTIVO

Presidente: Michele de Pascale Consigliere delegato Pubblica Amministrazione - Edilizia Scolastica - Patrimonio: Maria Luisa Martínez

Dirigente responsabile del Settore: Ing. Paolo Nobile Responsabile del Servizio: Arch. Giovanna Garzanti

RESPONSABILE UNICO DEL PROCEDIMENTO: Ing. Paolo Nobile

PROFESSIONISTI ESTERNI: INGEGNERI RESPONSABILE DEL PROGETTO DEFINITIVO ED ESECUTIVO

Arch. Roberto DI RAMO Ing. Massimo GEROSOLIMO PORZELLA

PROFESSIONISTI RESPONSABILI DELLA PROGETTAZIONE DEGLI IMPIANTI TECNOLOGICI Ing. Daniele GIANCETTA

PROFESSIONISTI RESPONSABILI DELLA PROGETTAZIONE STRUTTURALE Ing. Silvestro CORFU

PROFESSIONISTI RESPONSABILI DELLA PROGETTAZIONE GEOLOGICA Ing. Daniele GIANCETTA

Geol. Franco FALCONI

GOVANE PROFESSIONISTA Ing. Roberto DI RAMO

Arch. Michele D'AVOCA

ATI | Isole del servizio di progettazione definitiva ed esecutiva e coordinamento per la sicurezza in fase di progettazione

CONSULENTI (a seguire del D.lgs. n. 320/2001) Arch. Giacomo D'Amato - Ing. Francesco Orsi - Ing. Mariano Sabatini

Capogruppo INSIGHT & Co. S.r.l. Mandante S.A.G.I. S.r.l.

Società per l'Ambiente, la Geologia e l'Ingegneria

Via Sannio, 12 - 47040 - Montebello nel Tronto (AP)

Tel. 0545/919199 - Fax. 0545/210220

E-mail: s.a.g.i@insight.it - PEC: s.a.g.i@posta.certificata.it

PEC: s.a.g.i@posta.certificata.it

TITOLO ELABORATO: Pianta piano sottotetto - STATO DI FATTO

Elaborato n. PDE\_ARCH\_07 Revisione: 00 Data: Ottobre 2022 Scala: 1:100 Nome file: PDE\_ARCH\_07\_SF.P4\_00