




PIANO PRIMO

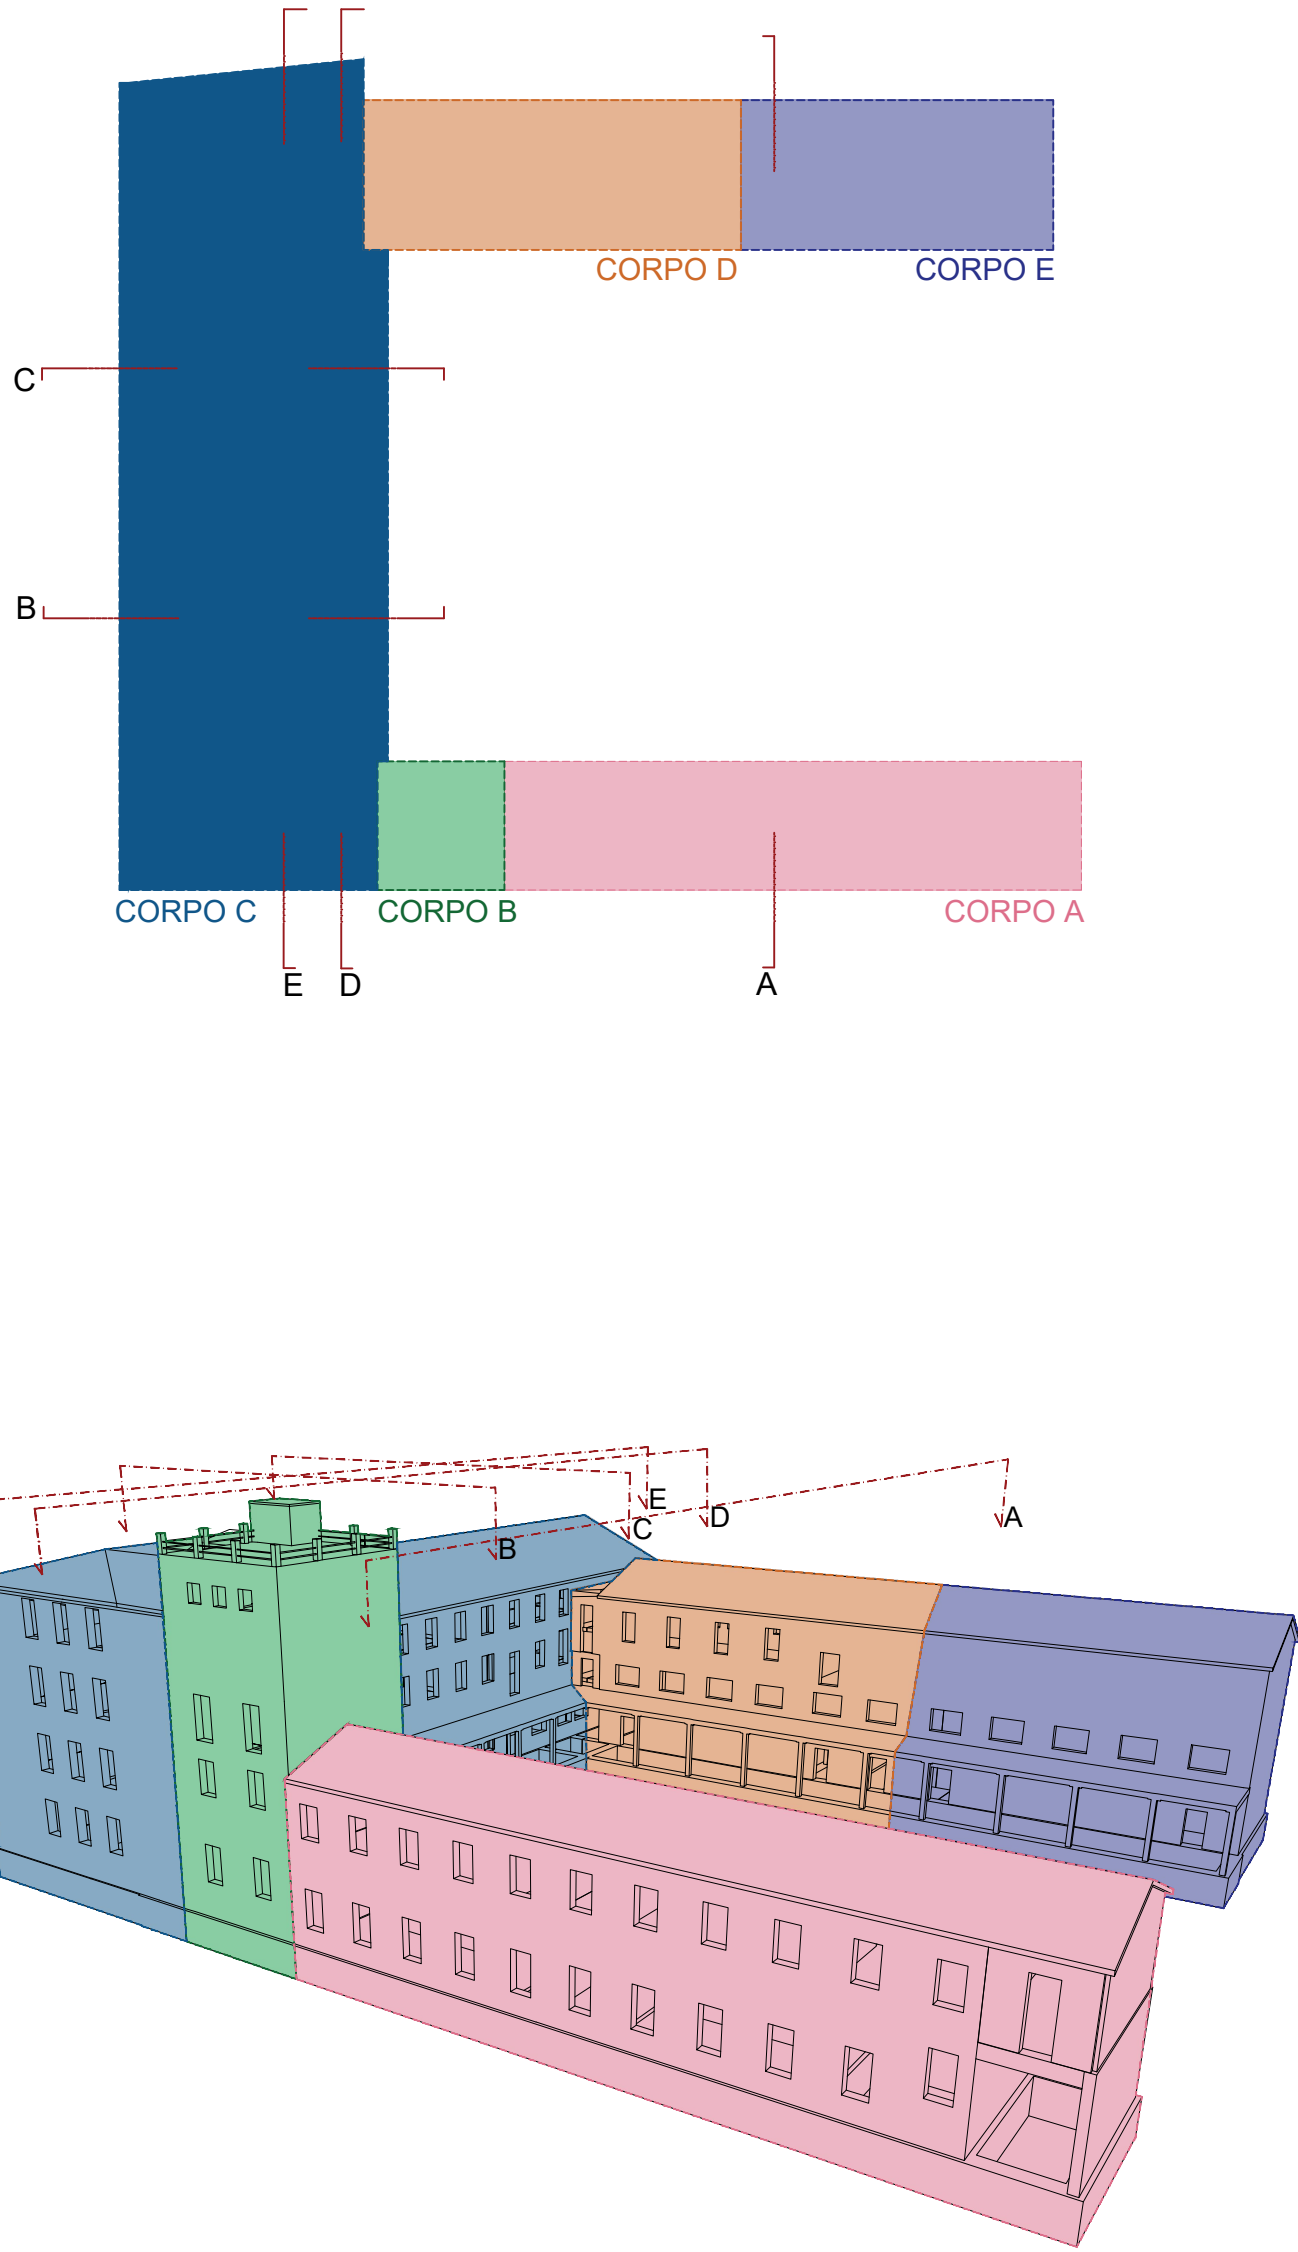



Finanziato dall'Unione europea
NextGenerationEU



Provincia di Ravenna

Settore Edilizia Scolastica e Patrimonio

Servizio Programmazione e Progettazione

INTERVENTI DI MIGLIORAMENTO SISMICO PRESSO IL POLO TECNICO PROFESSIONALE DI LUGO SEZIONE PROFESSIONALE "E. STOPPA" DI VIA FRANCESCO BARACCA, 62 - LUGO (RA)
PNRR - NEXT GENERATION EU - Missione 4, Componente 1, Investimento 3.3
CUP : J42C20000650001

PROGETTO DEFINITIVO - ESECUTIVO

Presidente:
Michele de Pascuale

Consigliere delegato Pubblica Istruzione - Edilizia Scolastica - Patrimonio:
Maria Luisa Martinez

Dirigente responsabile del Settore: Ing. Paolo Nobile

Responsabile del Servizio: Arch. Giovanna Garzanti

RESPONSABILE UNICO DEL PROCEDIMENTO: Ing. Paolo Nobile

PROFESSIONISTI ESTERNI:

ARCHITETTO RESPONSABILE DEL COORDINAMENTO DELLA PROGETTAZIONE - COORDINATORE INVESTE DI PROGETTAZIONE PER LA SICUREZZA E LA SALUTE NEI CANTIERI

Ing. Roberto DI RAMO

INGEGNERE RESPONSABILE DEL PROGETTO DEFINITIVO ED ESECUTIVO

Ing. Massimo GERBOLINO PORZELLA

PROFESSIONISTI RESPONSABILI DELLA PROGETTAZIONE EDILE ED ARCHITETTONICA

Arch. Pamela LAGATTA

PROFESSIONISTI RESPONSABILI DELLA PROGETTAZIONE STRUTTURALE

Ing. Sebastiano ORTU

Ing. Massimo GERBOLINO

Ing. Daniele GRANCHETTA

PROFESSIONISTI RESPONSABILI DELLA PROGETTAZIONE DEGLI IMPIANTI TECNOLOGICI

Ing. Daniele GRANCHETTA

GEOLOGO RESPONSABILE DELLA RELAZIONE GEOLOGICA

Ges. Piero FALCINI

Arch. Roberto DI RAMO

GIOVANE PROFESSIONISTA Arch. Michele DANICO

CONSULENZA ENTI IN CARICO DEL D.Lgs. n. 50/2016

Arch. Carlo Dell'Acquile - Arch. Sara Meroni - Ing. Francesco Orsini - Ing. Mariano Saba

ATI | Titolari dei servizi di progettazione definitiva ed esecutiva e coordinamento per la sicurezza in fase di progettazione

Capogruppo



INSIGHT & Co. S.r.l.
Via Trieste Milano, 1161
40137 Bologna (BO)
Tel. 051/251827 - Fax 051/212520
e-mail: info@insightco.it
PEC: insight@insightco.it

Mandante



S.A.G.I. S.r.l.
Società con l'obiettivo di Gestione e Progettazione
Via Padova 35
40137 Bologna (BO)
Tel. 051/251827 - Fax 051/212520
e-mail: info@sagi.it
PEC: info@sagi.it

CONSULENZA ENTI IN CARICO DEL D.Lgs. n. 50/2016

Mandante



PROGETTO INTEGRATO STATA
Via Salaria 9
00187 Roma (RM)
Tel. 06/4781914 - Fax 06/4781923
e-mail: info@stata.it
PEC: massimo.gerbolino@stata.it

TITOLO ELABORATO: Pianta piano primo - STATO DI FATTO

Elaborato da: PDE_ARCH_04

Revisione: 00

Data: Ottobre 2022

Scala: 1:100

Nome file: PDE_ARCH_04_SF.P1_r00