

ex Caserma Carabinieri "P. Ragni"
di Via Di Roma 167/165.

INTERVENTO DI RECUPERO EX CASERMA CARABINIERI "P. RAGNI" DA ADIBIRE A CENTRO PER L'IMPIEGO E UFFICIO DI COLLOCAMENTO MIRATO VIA DI ROMA N.167/69 - RAVENNA

PROGETTO DEFINITIVO- ESECUTIVO

Presidente: Sig. Michele de Pascale
Dirigente responsabile del Settore: Ing. Pacio Nobile
Consigliere delegato: Pubblica Istruzione-Edilizia Scolastica-Palmerio: Maria Luisa Martini
Responsabile del Servizio: Arch. Giovanna Garzanti


RESPONSABILE UNICO DEL PROCEDIMENTO: Ing. Pacio Nobile
PROGETTISTA OPERE EDILI: Ing. Pacio Nobile
COLLABORATORI ALLA PROGETTAZIONE: Ing. Marco Portolani
PROGETTISTA STRUTTURALE: Ing. Giulia Angeli
COORDINATORE DELLA SICUREZZA IN FASE DI PROGETTAZIONE: Ing. Giulia Angeli

0	EMMISSIONE	PN	PN	PN	09/06/2022
Rev.	Descrizione	Redatto:	Controllato:	Approvato:	Data:

TITOLO ELABORATO:

**STATO DI PROGETTO
PIANTE CON SEZIONI E PROSPETTI**

Elaborato num:	Revisione:	Data:	Scala:	Nome file:
Tav.03	0	09/06/2022	1:200	TAV_03_STATO COMPARATIVO

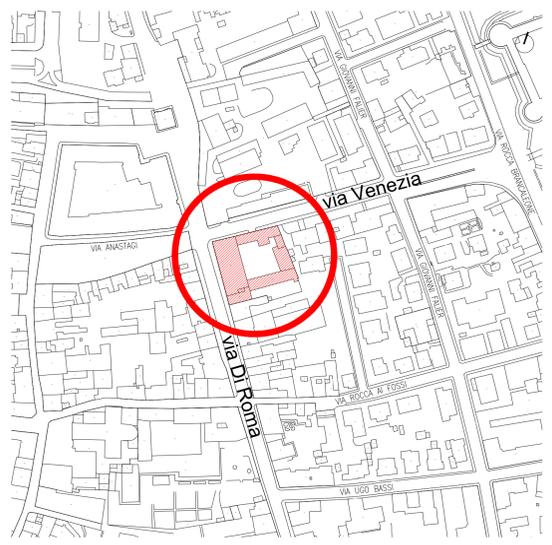

Area di intervento
PLANIMETRIA GENERALE
scala 1:1000


PIANTA PIANO TERRA
scala 1:200



PIANTA PIANO PRIMO
scala 1:200




PIANTA PIANO SECONDO
scala 1:200

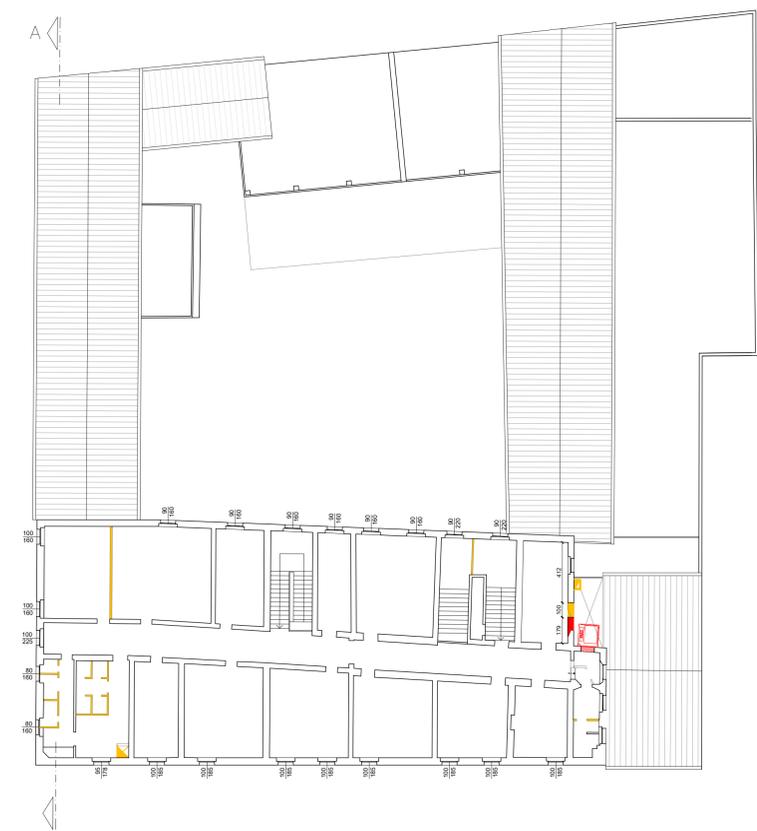


PIANTA COPERTURA
scala 1:200



PROSPETTO SU VIA DI ROMA
scala 1:200

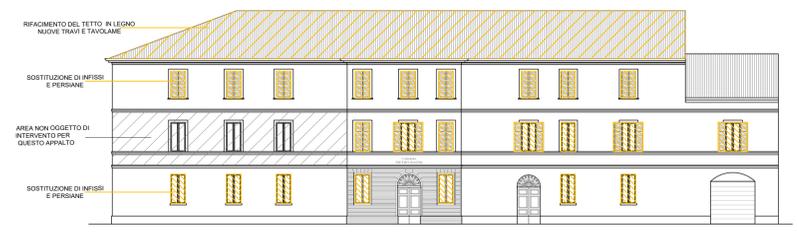

PROSPETTO SU VIA VENEZIA
scala 1:200

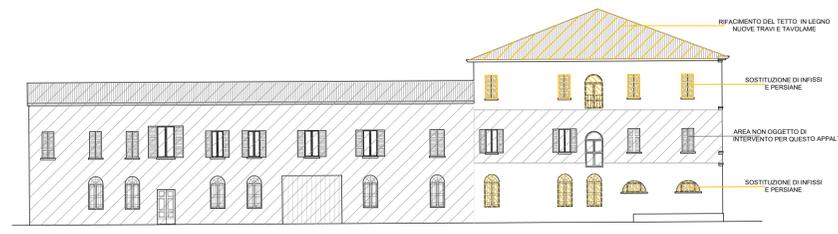

SEZIONE A - A
scala 1:200

