

Settore Edilizia Scolastica e Patrimonio

Servizio Programmazione e Progettazione

LAVORI DI ADEGUAMENTO SISMICO DELL'ISTITUTO "A. ORIANI" DI VIA A. MANZONI, 6 - FAENZA (RA) - 1° STRALCIO - FINANZIATO CON FONDI NEXT GENERATION EU PNRR - MISSIONE 4 - COMPONENTE 1 - INVESTIMENTO 3.3 PIANO DI MESSA IN SICUREZZA E RIQUALIFICAZIONE DELL'EDILIZIA SCOLASTICA. CUP J21B2000105001 - CUI L00356680397202100026

PROGETTO ESECUTIVO

Presidente: Michele de Pascale Consigliere delegato Pubblica Istruzione - Edilizia Scolastica - Patrimonio: Maria Luisa Martinez

Dirigente responsabile del Settore: Ing. Paolo Nobile Responsabile del Servizio: Arch. Giovanna Garzanti

RESPONSABILE UNICO DEL PROCEDIMENTO: Ing. Paolo Nobile

Professionisti esterni:

COORDINATORE DELLA PROGETTAZIONE: Ing. Andrea Barocci  
PROGETTISTA OPERE STRUTTURALI: Ing. Andrea Barocci  
COORDINATORE E PROGETTISTA DELLA SICUREZZA IN FASE DI PROGETTAZIONE: Ing. Simone Monetti per IDS




TITOLO ELABORATO: STATO DI FATTO: PIANTA PIANO INTERRATO - PIANTA PIANO TERRA

Codice elaborato: PE\_ARC\_02 Revisione: 00 Data: 26/05/2023 Scala: 1:200 Nome file di archiviazione: PE\_ARC\_02\_SF.PLANI\_r.00


PROFESSIONISTA RESPONSABILE:  
Ing. Andrea Barocci  
FORMATO DIGITALEMENTE  
Timbro a firma del Professionista

Rev.	Descrizione	Redatto:	Controllato:	Approvato:	Data:
00					
01					
02					
03					

Planimetria generale

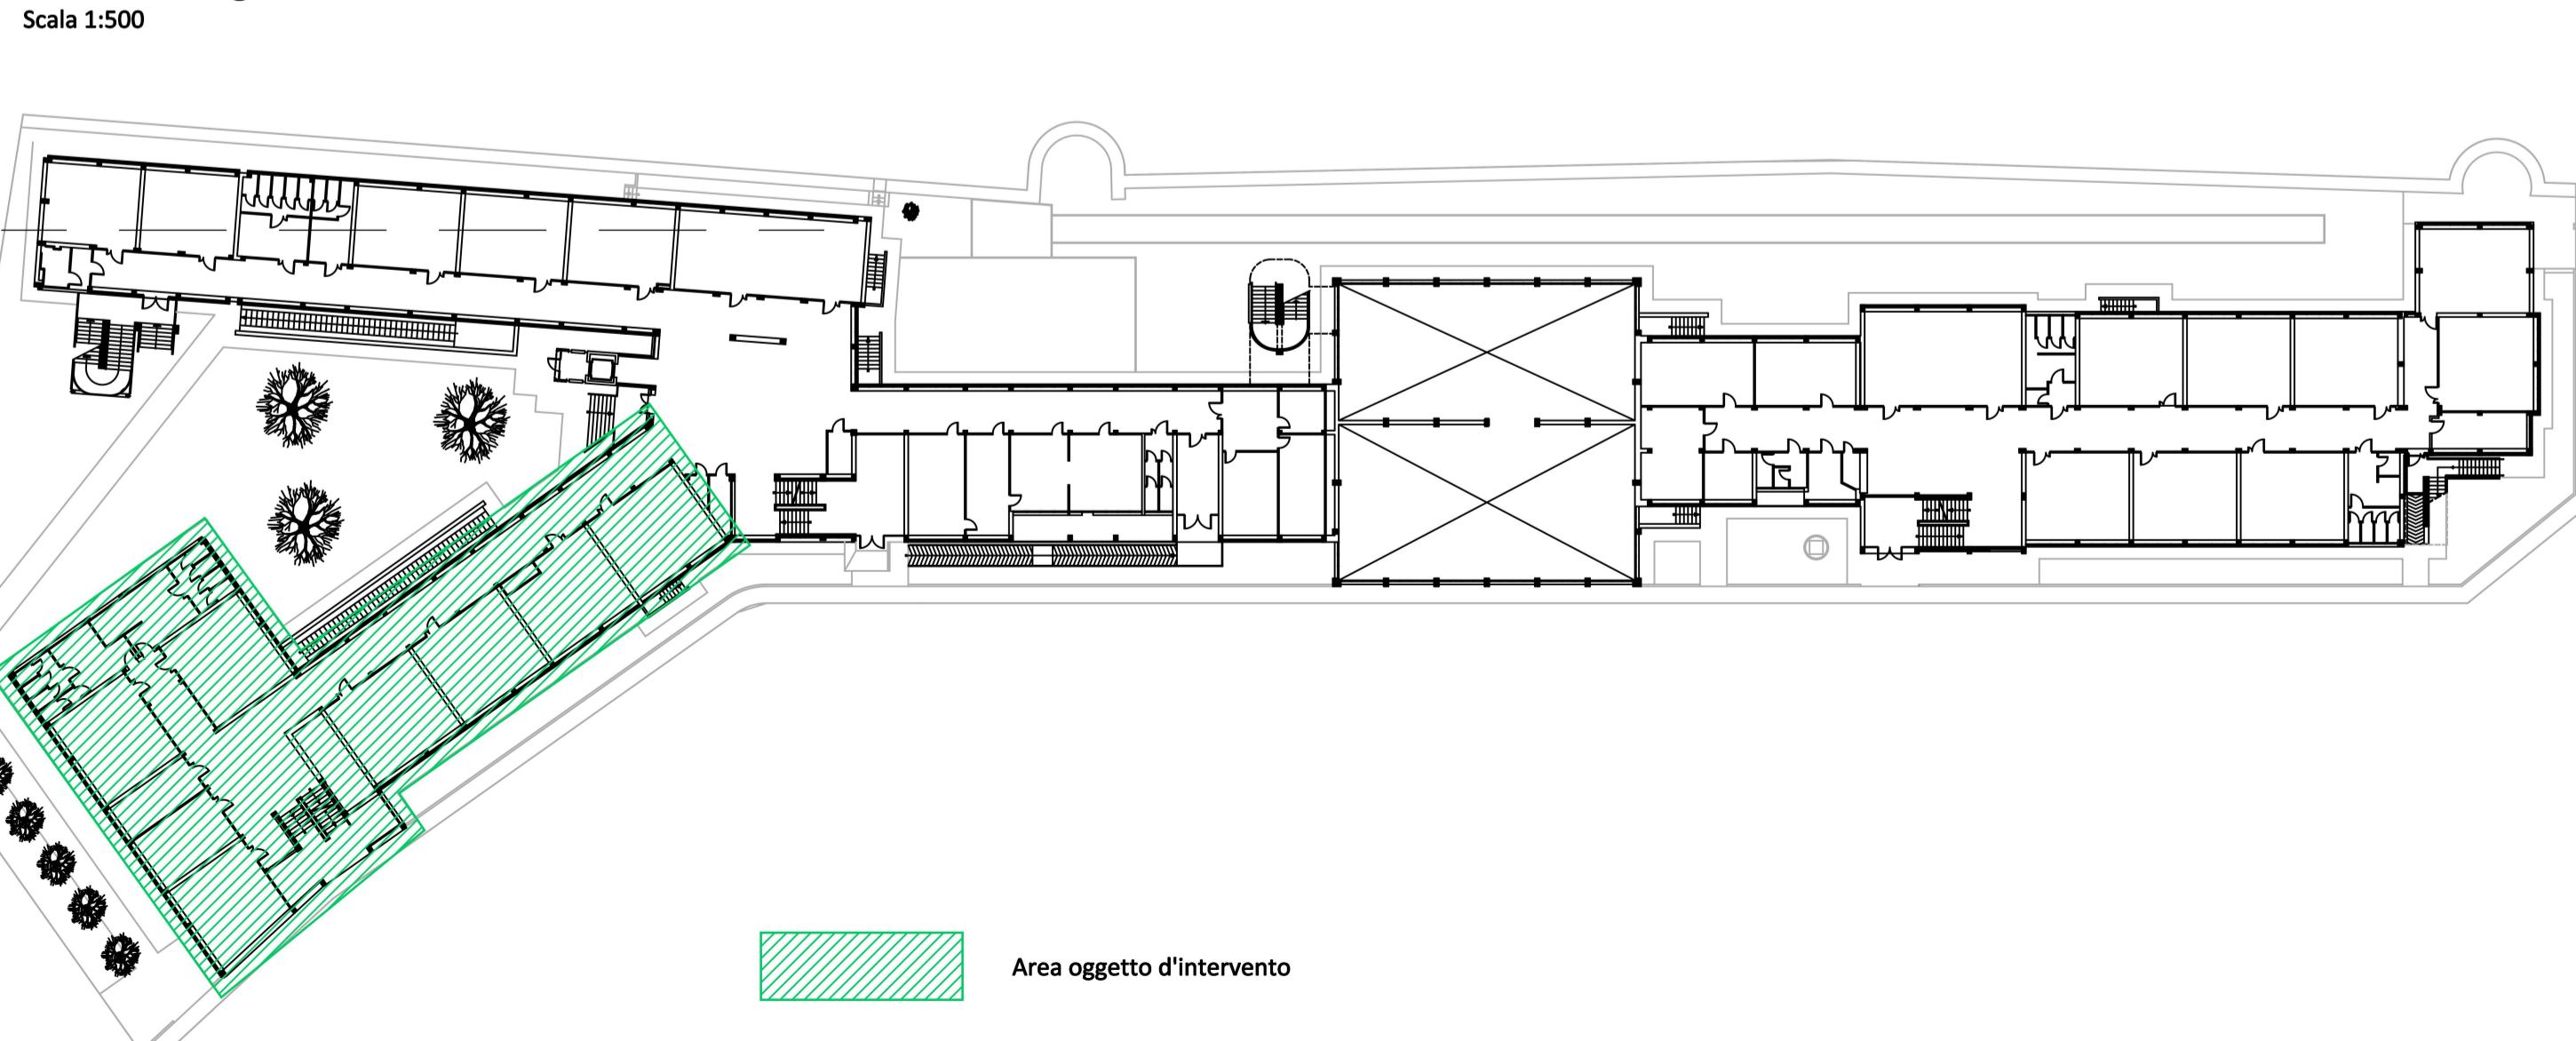

Piano Seminterrato  
Scala 1:200

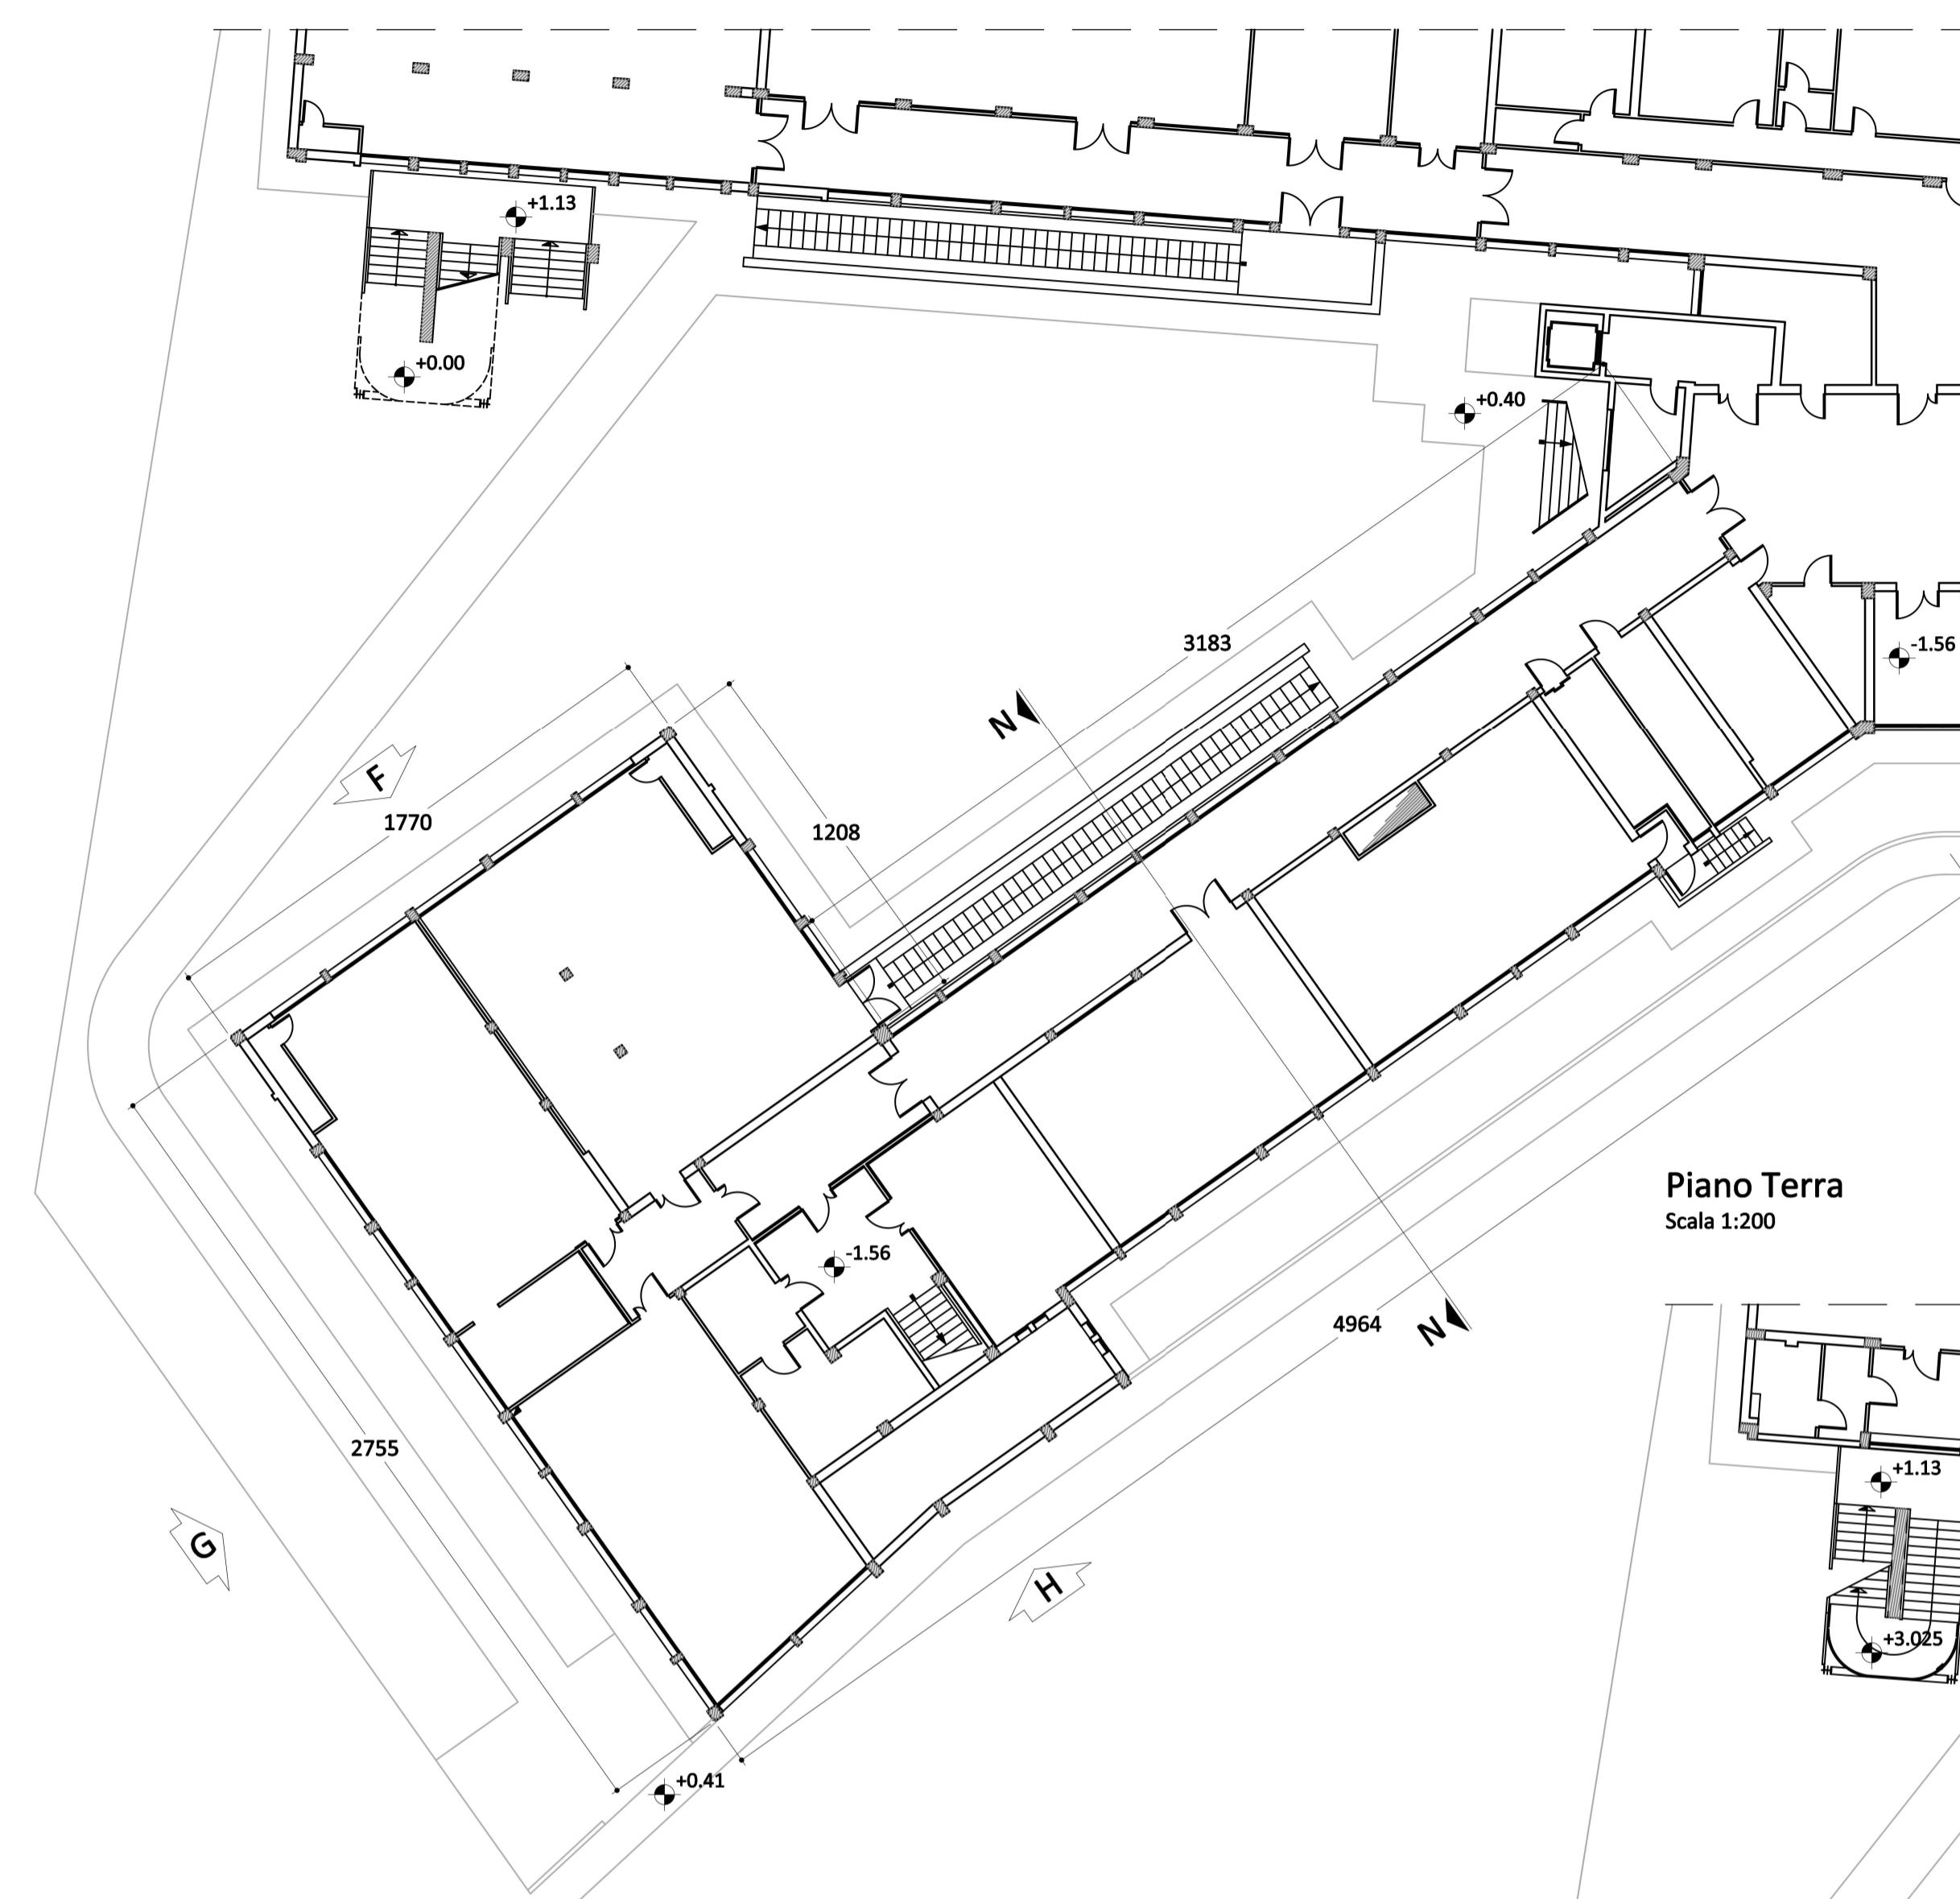

Piano Terra  
Scala 1:200

