


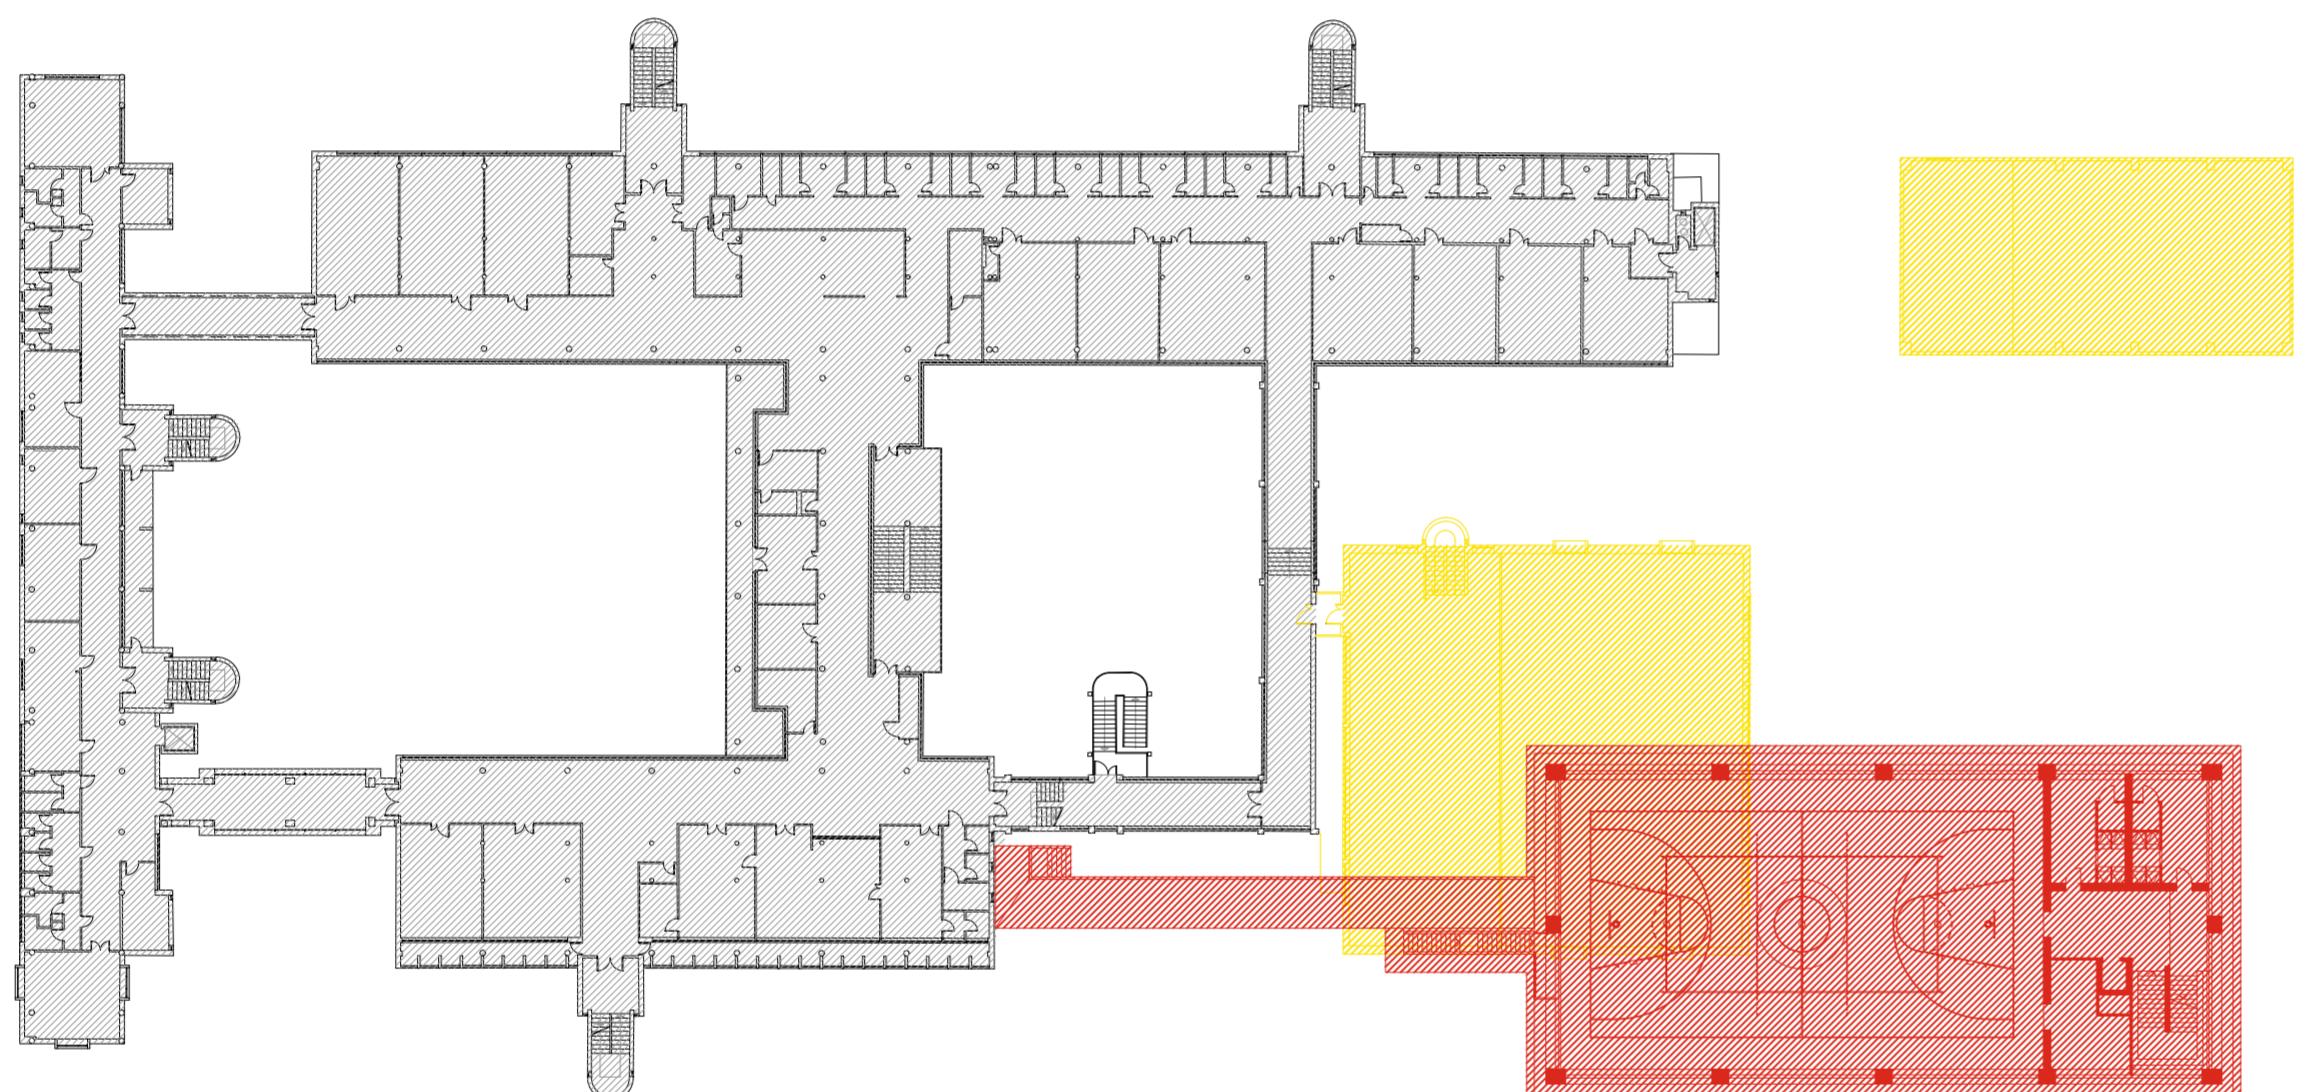


PIANTA PIANO TERRA scala 1:500

Le misure di posizionamento dell'edificio fanno riferimento al perimetro esterno della carpenteria di piano delle fondazioni (vedi progetto strutturale) rispetto al perimetro del lotto e agli edifici esistenti. Tali dimensioni saranno oggetto di verifica in fase di tracciamento da parte della direzione lavori.


Demolizioni Nuove costruzioni Non oggetto di intervento




PIANTA PIANO PRIMO scala 1:500

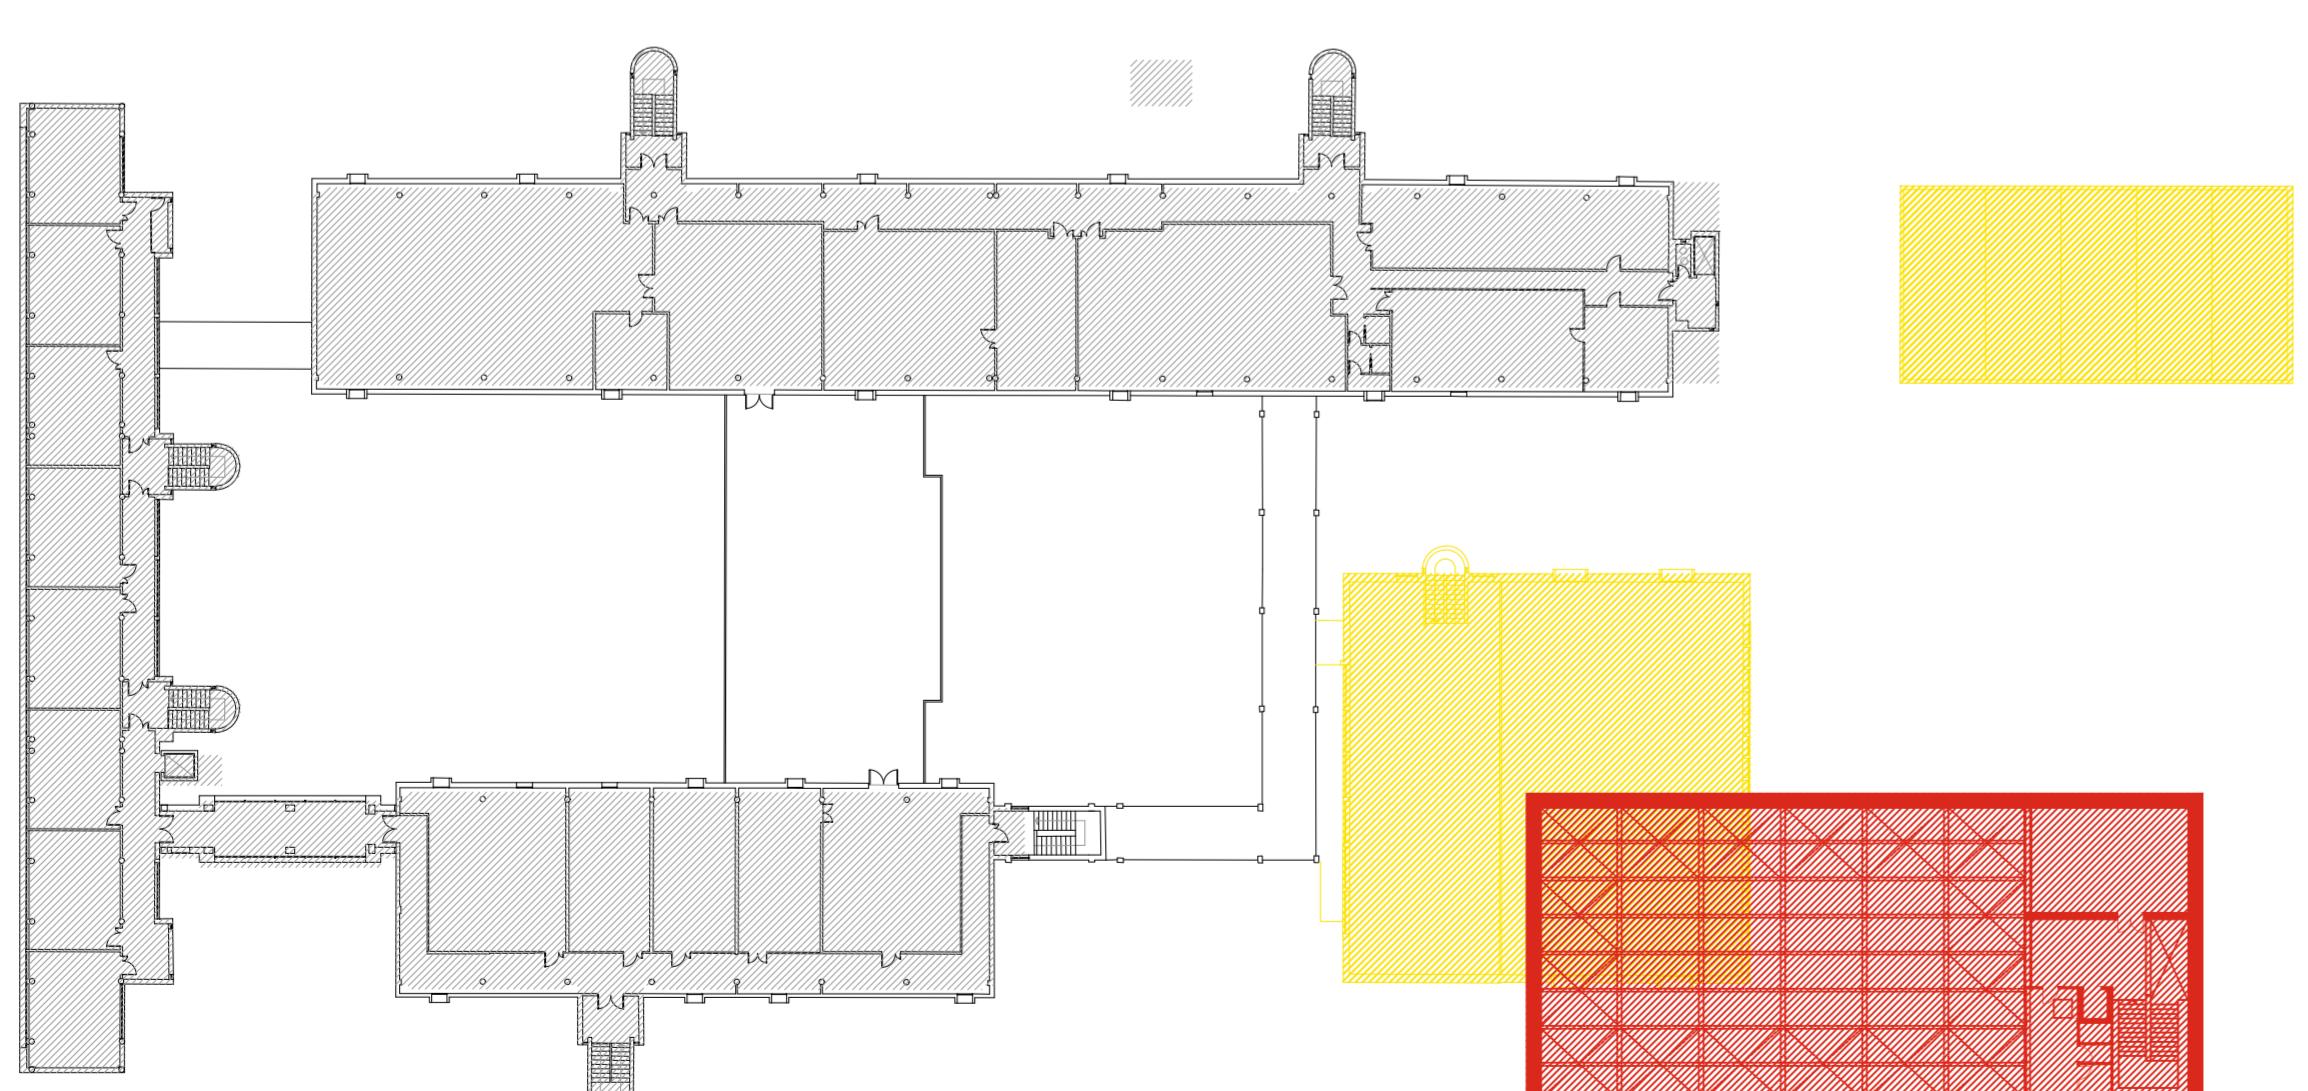


PIANTA PIANO SECONDO scala 1:500

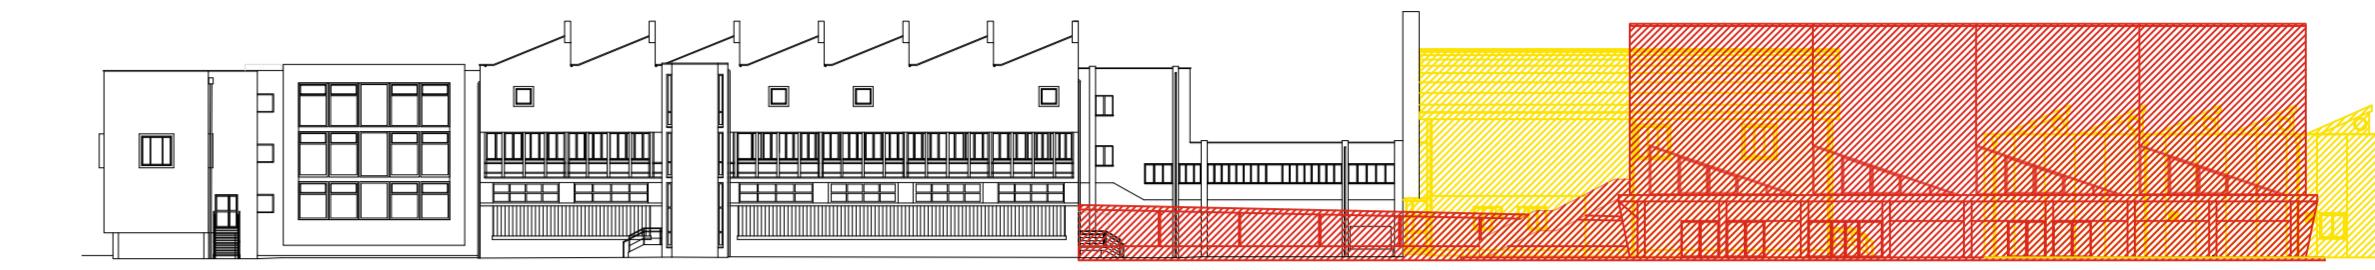


PROSPETTO EST scala 1:500

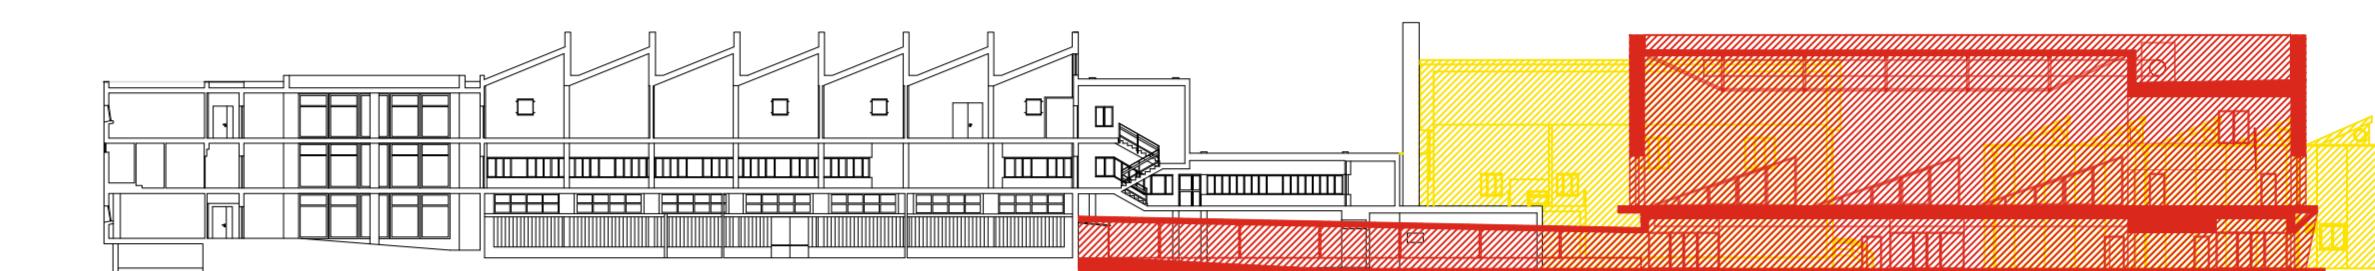

SEZIONE LONGITUDINALE CC scala 1:500

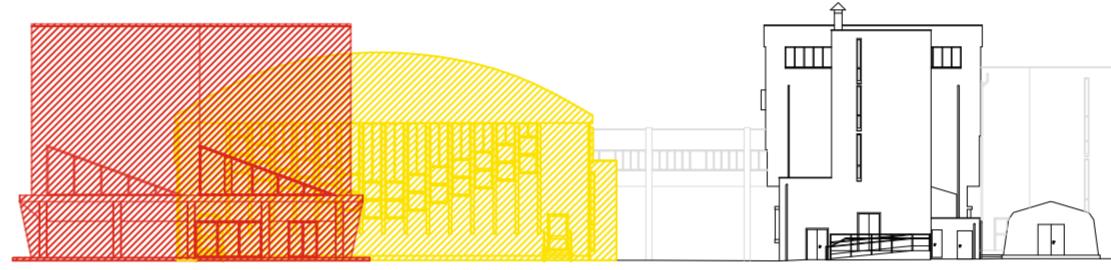

PROSPETTO EST scala 1:500

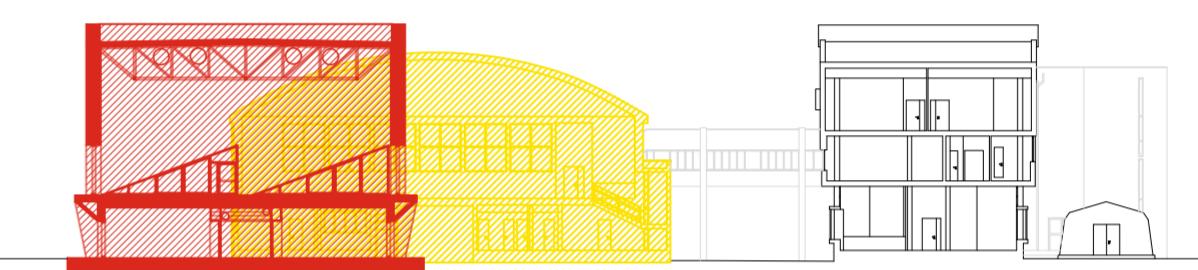

SEZIONE TRASVERSALE BB scala 1:500

Progetto					
IPS LAVORI DI SOSTITUZIONE EDILIZIA DI DUE CORPI DI FABBRICATO DELLA SEDE DELL'ISTITUTO PROFESSIONALE STATALE "OLIVETTI-CALLEGARI"					
VIA UMAGO n.18 - RAVENNA					
FUTURA Finanziato dall'Unione europea PIANO NAZIONALE DI RIPRESA E RESILIENZA   PNRR, M2, C3, I.1 CUP: J61B22000110006 NextGenerationEU ENTE PROPONENTE: PROVINCIA DI RAVENNA					
Comitente Provincia di Ravenna					
Livello di progetto					
PROGETTO ESECUTIVO					
Descrizione elaborato					
Stato comparato	Scala	Data			
1:500		15/06/2023			
Planimetria generale, piane e sezioni	Codice elaborato				
PE_ARC_04_SC_r.00	dwg				
Estensione					
Nome file sorgente					
PE_ARC_04_SC_r.00	dwg				
Nome file archiviazione	Estensione Dim. Foglio				
PE_ARC_04_SC_r.00	pdf 841x594 mm				
Spazio per firme e timbri					
Progettista coordinatore:	Responsabile unico del Procedimento:				
Arch. Filippo Pambianco	Ing. Paolo Nobile				
Cavejastudio	Provincia di Ravenna				
FIRMATO DIGITALMENTE					
Timbro e firma del Professionista					
Il Responsabile Unico del Procedimento Ing. Paolo Nobile					
Rev.	Descrizione	Redatto	Controllato	Approvato	Data
00	Emissione	FP	PN	PN	15/06/2023
01	Revisione	--	--	--	00/00/0000
02	Revisione	--	--	--	00/00/0000
03	Revisione	--	--	--	00/00/0000
04	Revisione	--	--	--	00/00/0000
05	Revisione	--	--	--	00/00/0000
06	Revisione	--	--	--	00/00/0000
PROFESSIONISTI RTP					
 PROVINCIA DI RAVENNA Piazza dei Caduti per la Libertà 2 Settore Edilizia Scolastica e Patrimonio					
Presidente Michele de Pascale		Consigliere con delega all'Edilizia Scolastica Arch. Filippo Pambianco Arch. Alessandro Pretolani Arch. Giorgio Granatiero Maria Luisa Martínez Ing. Paolo Nobile			
Consigliere responsabile del Settore Ing. Paolo Nobile					
PROSPETTISTA ANTIINCENDIO Ing. Paolo Nobile					
PROGETTISTA COORDINATORE Arch. Filippo Pambianco					
Progettista antincendio		Progettista acustico		Coordinamento sicurezza	
Ing. David Negrini		NORUMORE		Ing. Emanuele Cantoni	