

Settore Edilizia Scolastica e Patrimonio

Servizio Manutenzione e Gestione del Patrimonio

LAVORI DI SOSTITUZIONE EDILIZIA DEL CORPO PALESTRA DELLA SEDE DELL'ISTITUTO PROFESSIONALE "PERSOLINO - STROCCHI" DI VIA MEDAGLIE D'ORO, 92 - FAENZA (RA) - FINANZIATO CON FONDI NEXT GENERATION EU PNRR - CUP J21B2200059006 - CUI L00356680397202300012
Missione 4 - Componente 1 - Investimento 3.3 Piano di messa in sicurezza e riqualificazione dell'edilizia scolastica
IMPORTO € 3.200.000,00

PROGETTO DEFINITIVO - ESECUTIVO


Presidente:	Consigliere delegato Pubblica Istruzione - Edilizia Scolastica - Patrimonio:	
Michele de Pascale	Maria Luisa Martinez	
Dirigente responsabile del Settore: Ing. Paolo Nobile	Responsabile del Servizio: Arch. Giovanna Garzanti	
RESPONSABILE UNICO DEL PROCEDIMENTO:	Ing. Paolo Nobile	firmato digitalmente
PROGETTISTA COORDINATORE:	Ing. Marco Conti	firmato digitalmente
COORD. DELLA SICUREZZA PROGETTAZIONE:	Ing. Marco Conti	firmato digitalmente
PROGETTISTA OPERE ARCHITETTONICHE:	Ing. Annalisa Bolettino	firmato digitalmente
	Geom. Antonio Mancini	firmato digitalmente
	Arch. Giovanni Piazzi	firmato digitalmente
	Ing. Marco Conti	firmato digitalmente
COLLABORATORI ALLA PROGETTAZIONE:	P.L. Andrea Bezzi	
	Geom. Franco Tocco	
	Geom. Sara Vergallo	
PROGETTAZIONE ANTINCENDIO:	Ing. Annalisa Bolettino	firmato digitalmente

Rev.	Descrizione	Redatto:	Controllato:	Approvato:	Data:
0	EMISSIONE	A.B.	M.C.	P.N.	28/06/2023
1					
2					
3					


PROGETTISTA OPERE STRUTTURALI:	PROGETTISTA ACUSTICO:	PROGETTISTA IMPIANTI ELETTRICI E MECCANICI:
Ing. Daniela Leopardi C.so D. Baccarini, 15 - 48018 Faenza (RA)	Ing. Massimo Saviotti Via Firenze, 3 48018 Faenza (RA)	Energia - Studio Associato di Progettazione impiantistica Viale Marconi, 303 - 48018 Faenza (RA)
		

TITOLO ELABORATO: PROSPETTI E SEZIONI


Elaborato:	Revisione:	Data:	Scala:	Nome file:
PE_VVF_03_00	0	29/06/2023	1:500 - 1:100	PE_VVF_03_PR_SEZ_r00.pdf

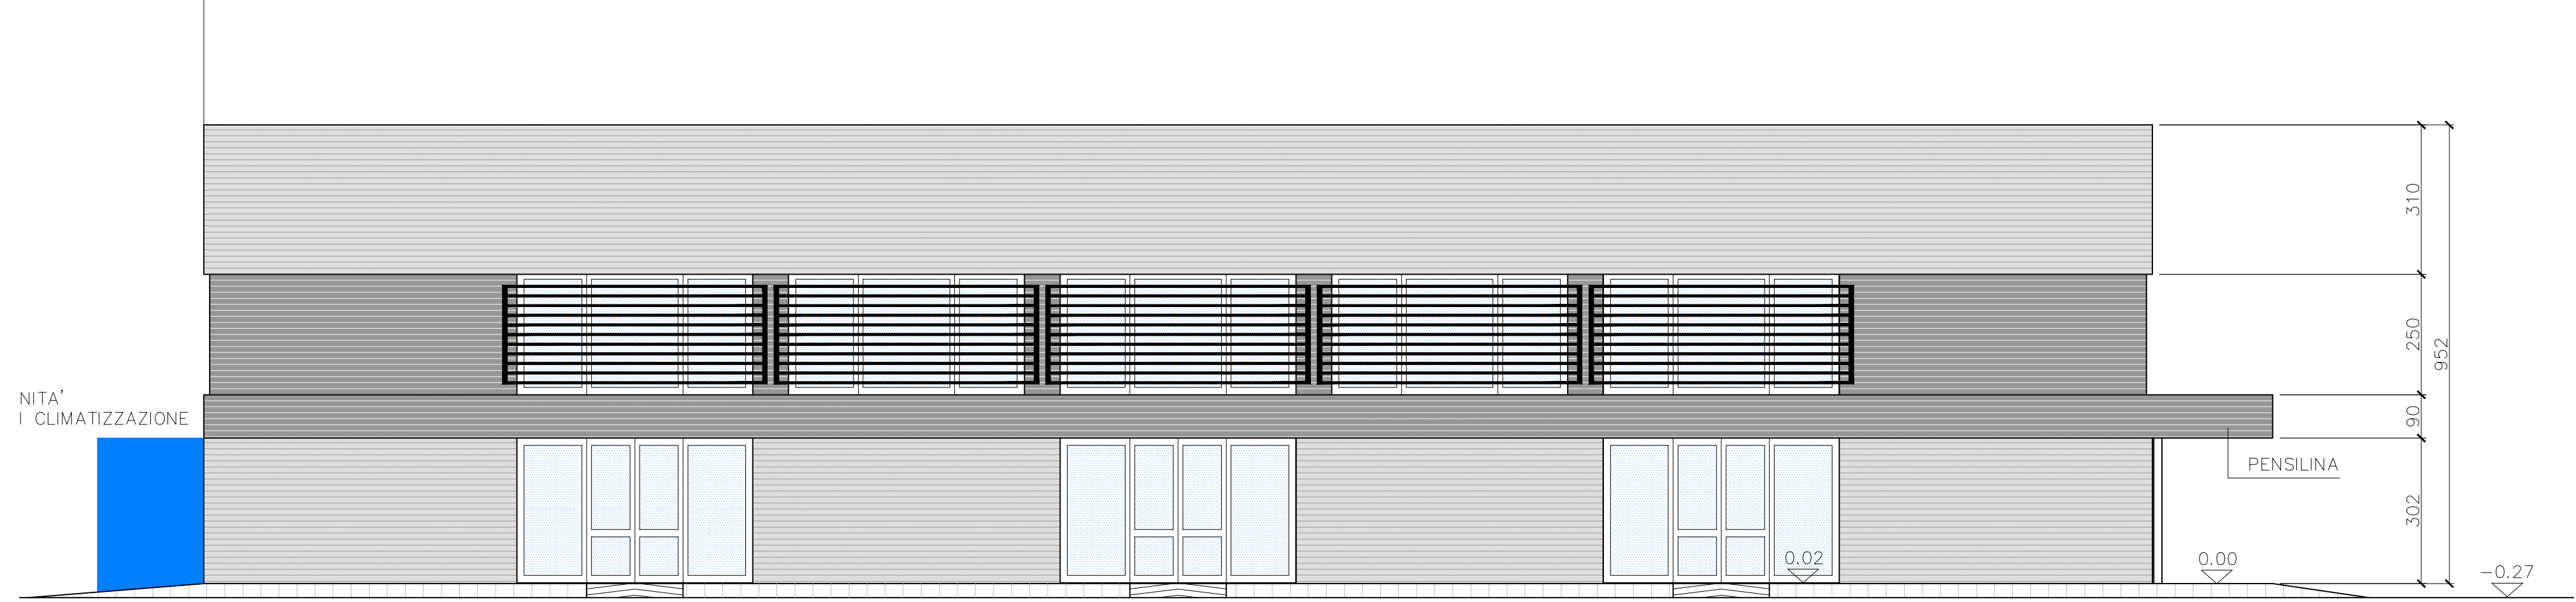


PROSPETTO NORD-OVEST

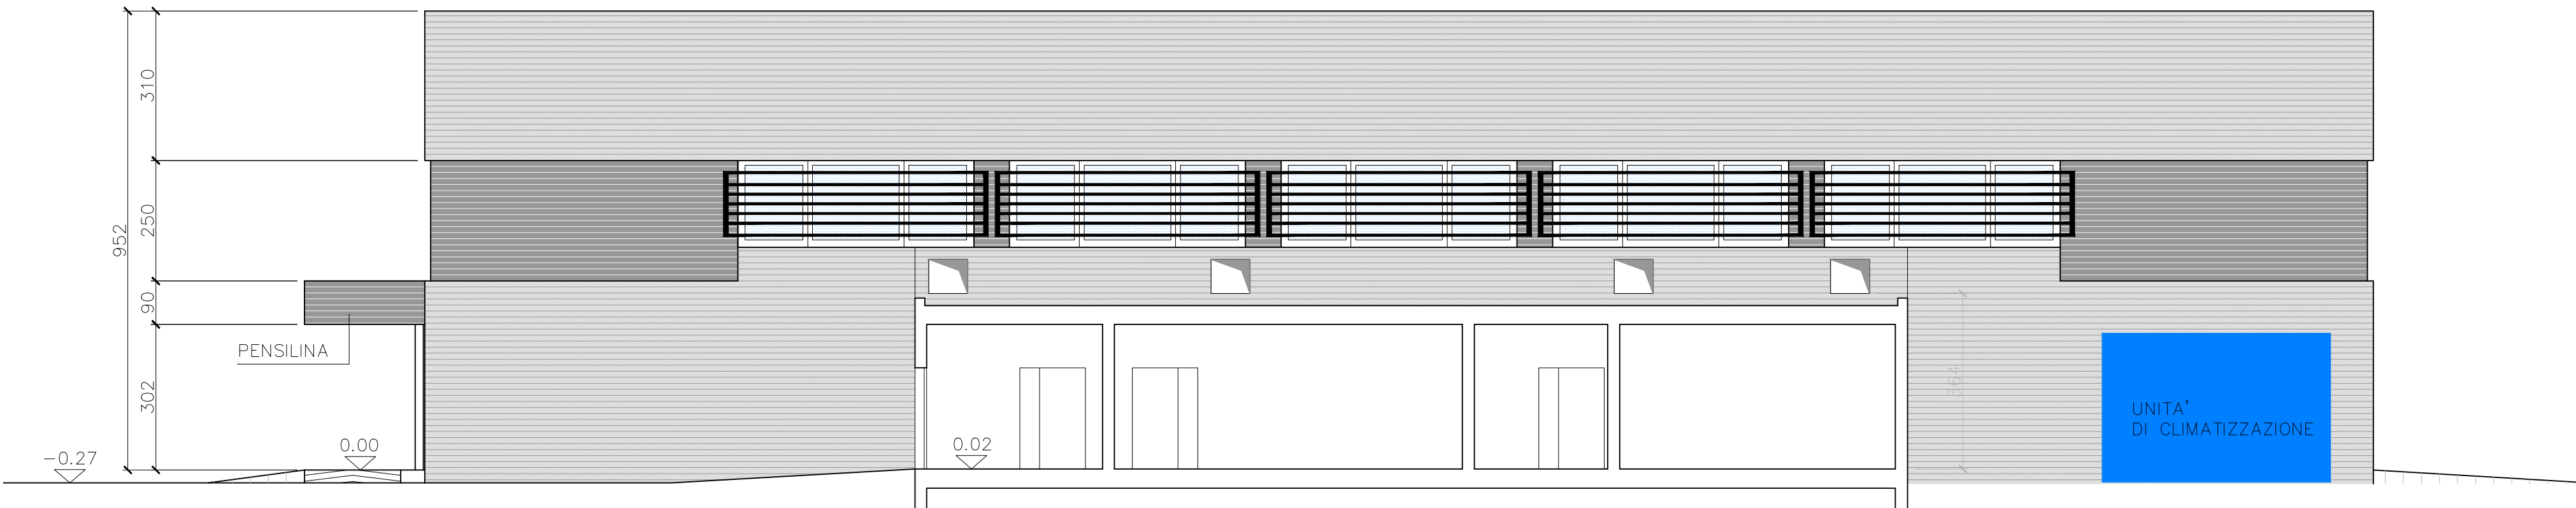


PROSPETTO SUD-EST

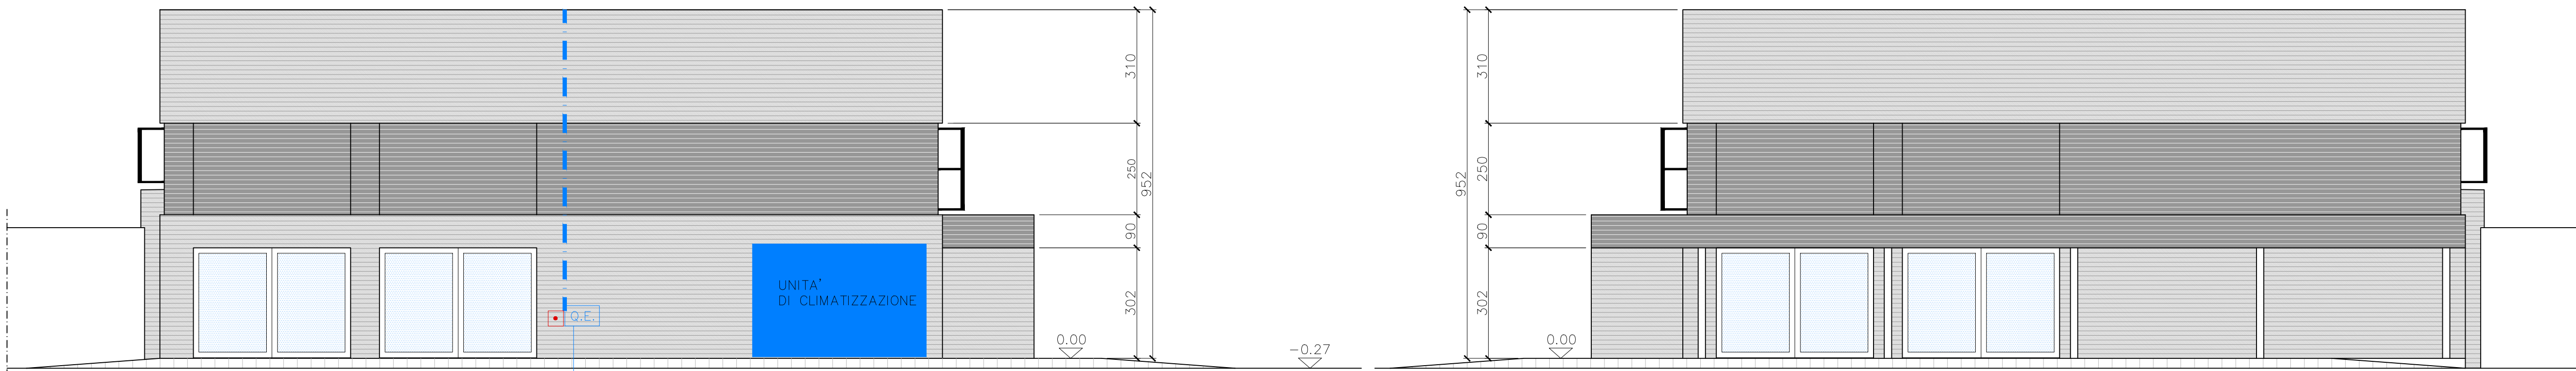


PROSPETTO NORD-EST

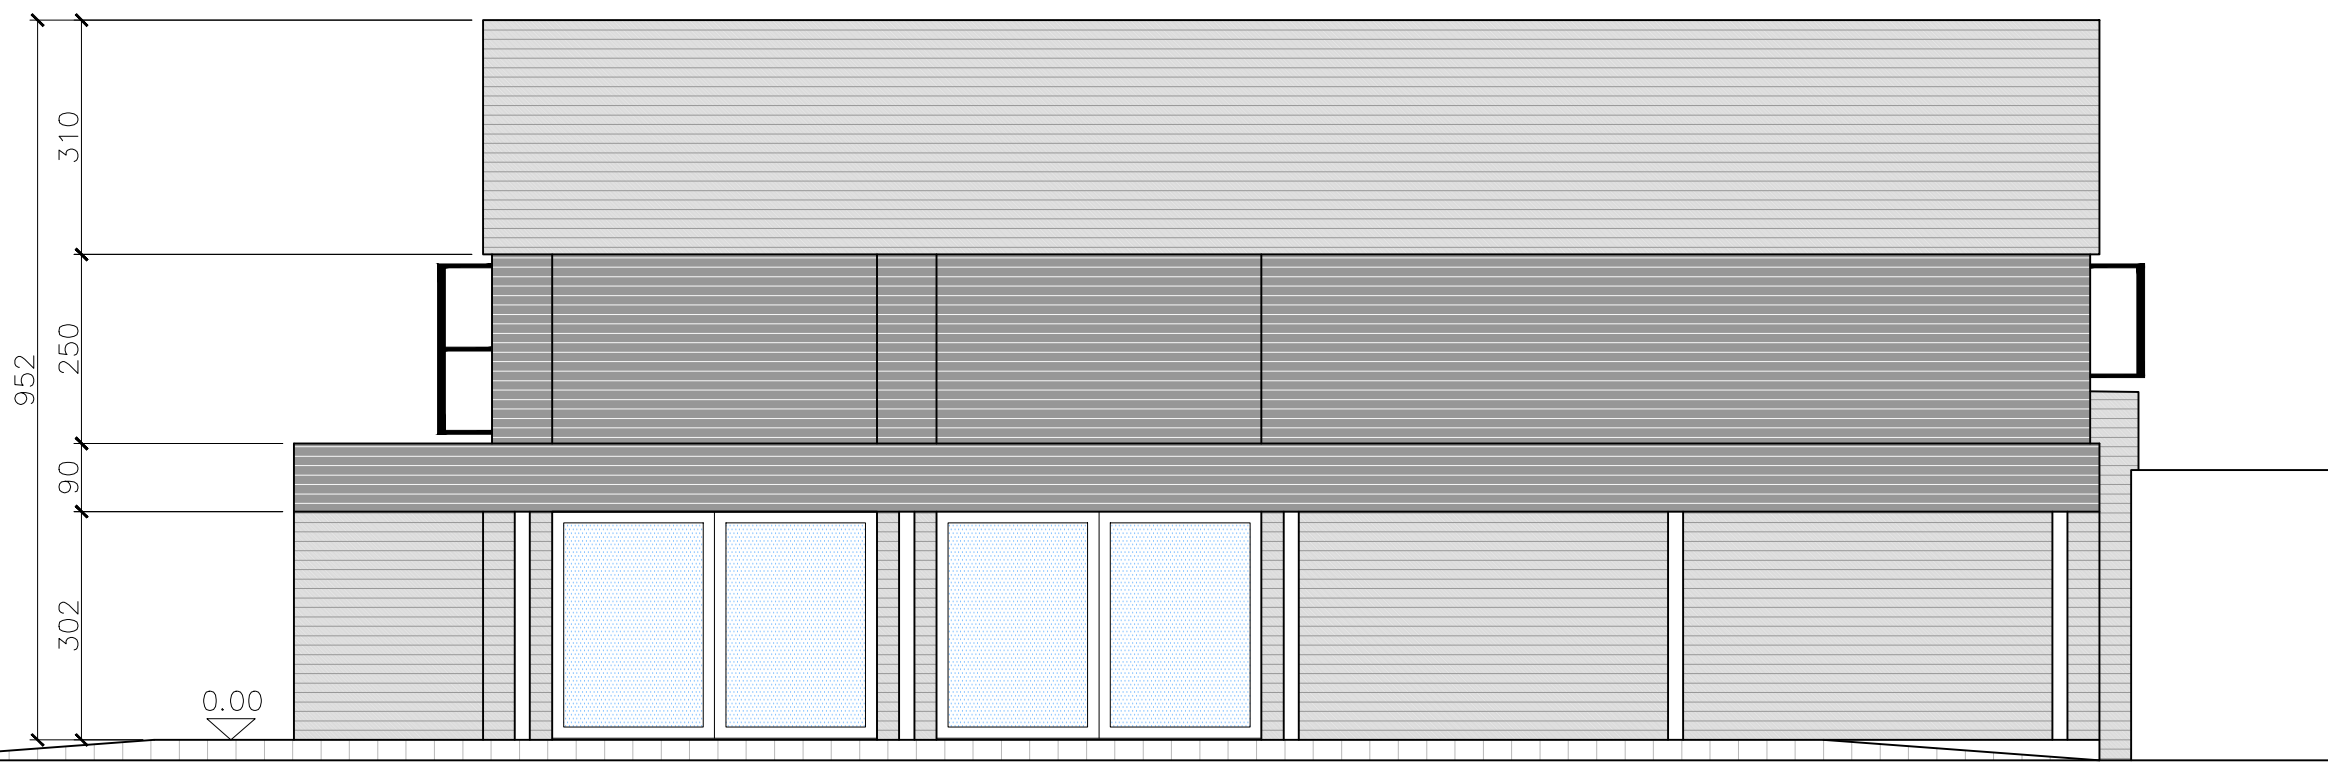

PROSPETTO SUD-OVEST

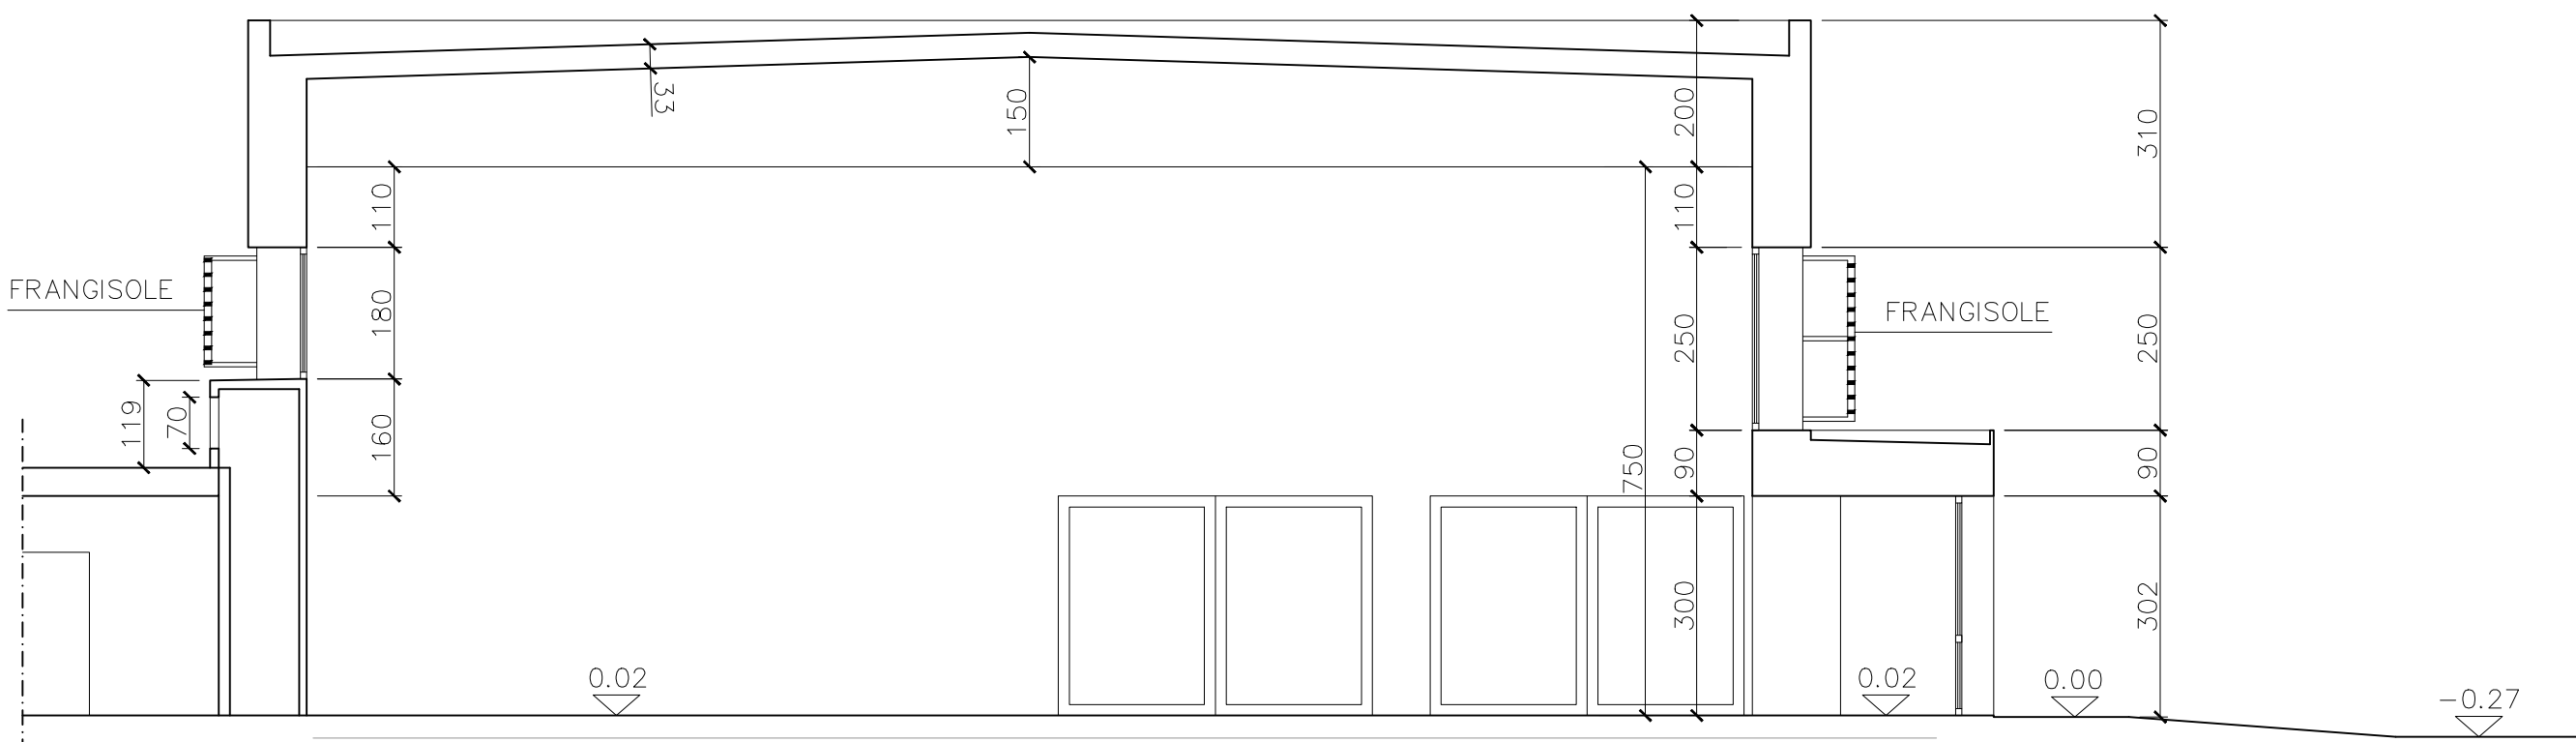

SEZIONE TRASVERSALE A-A

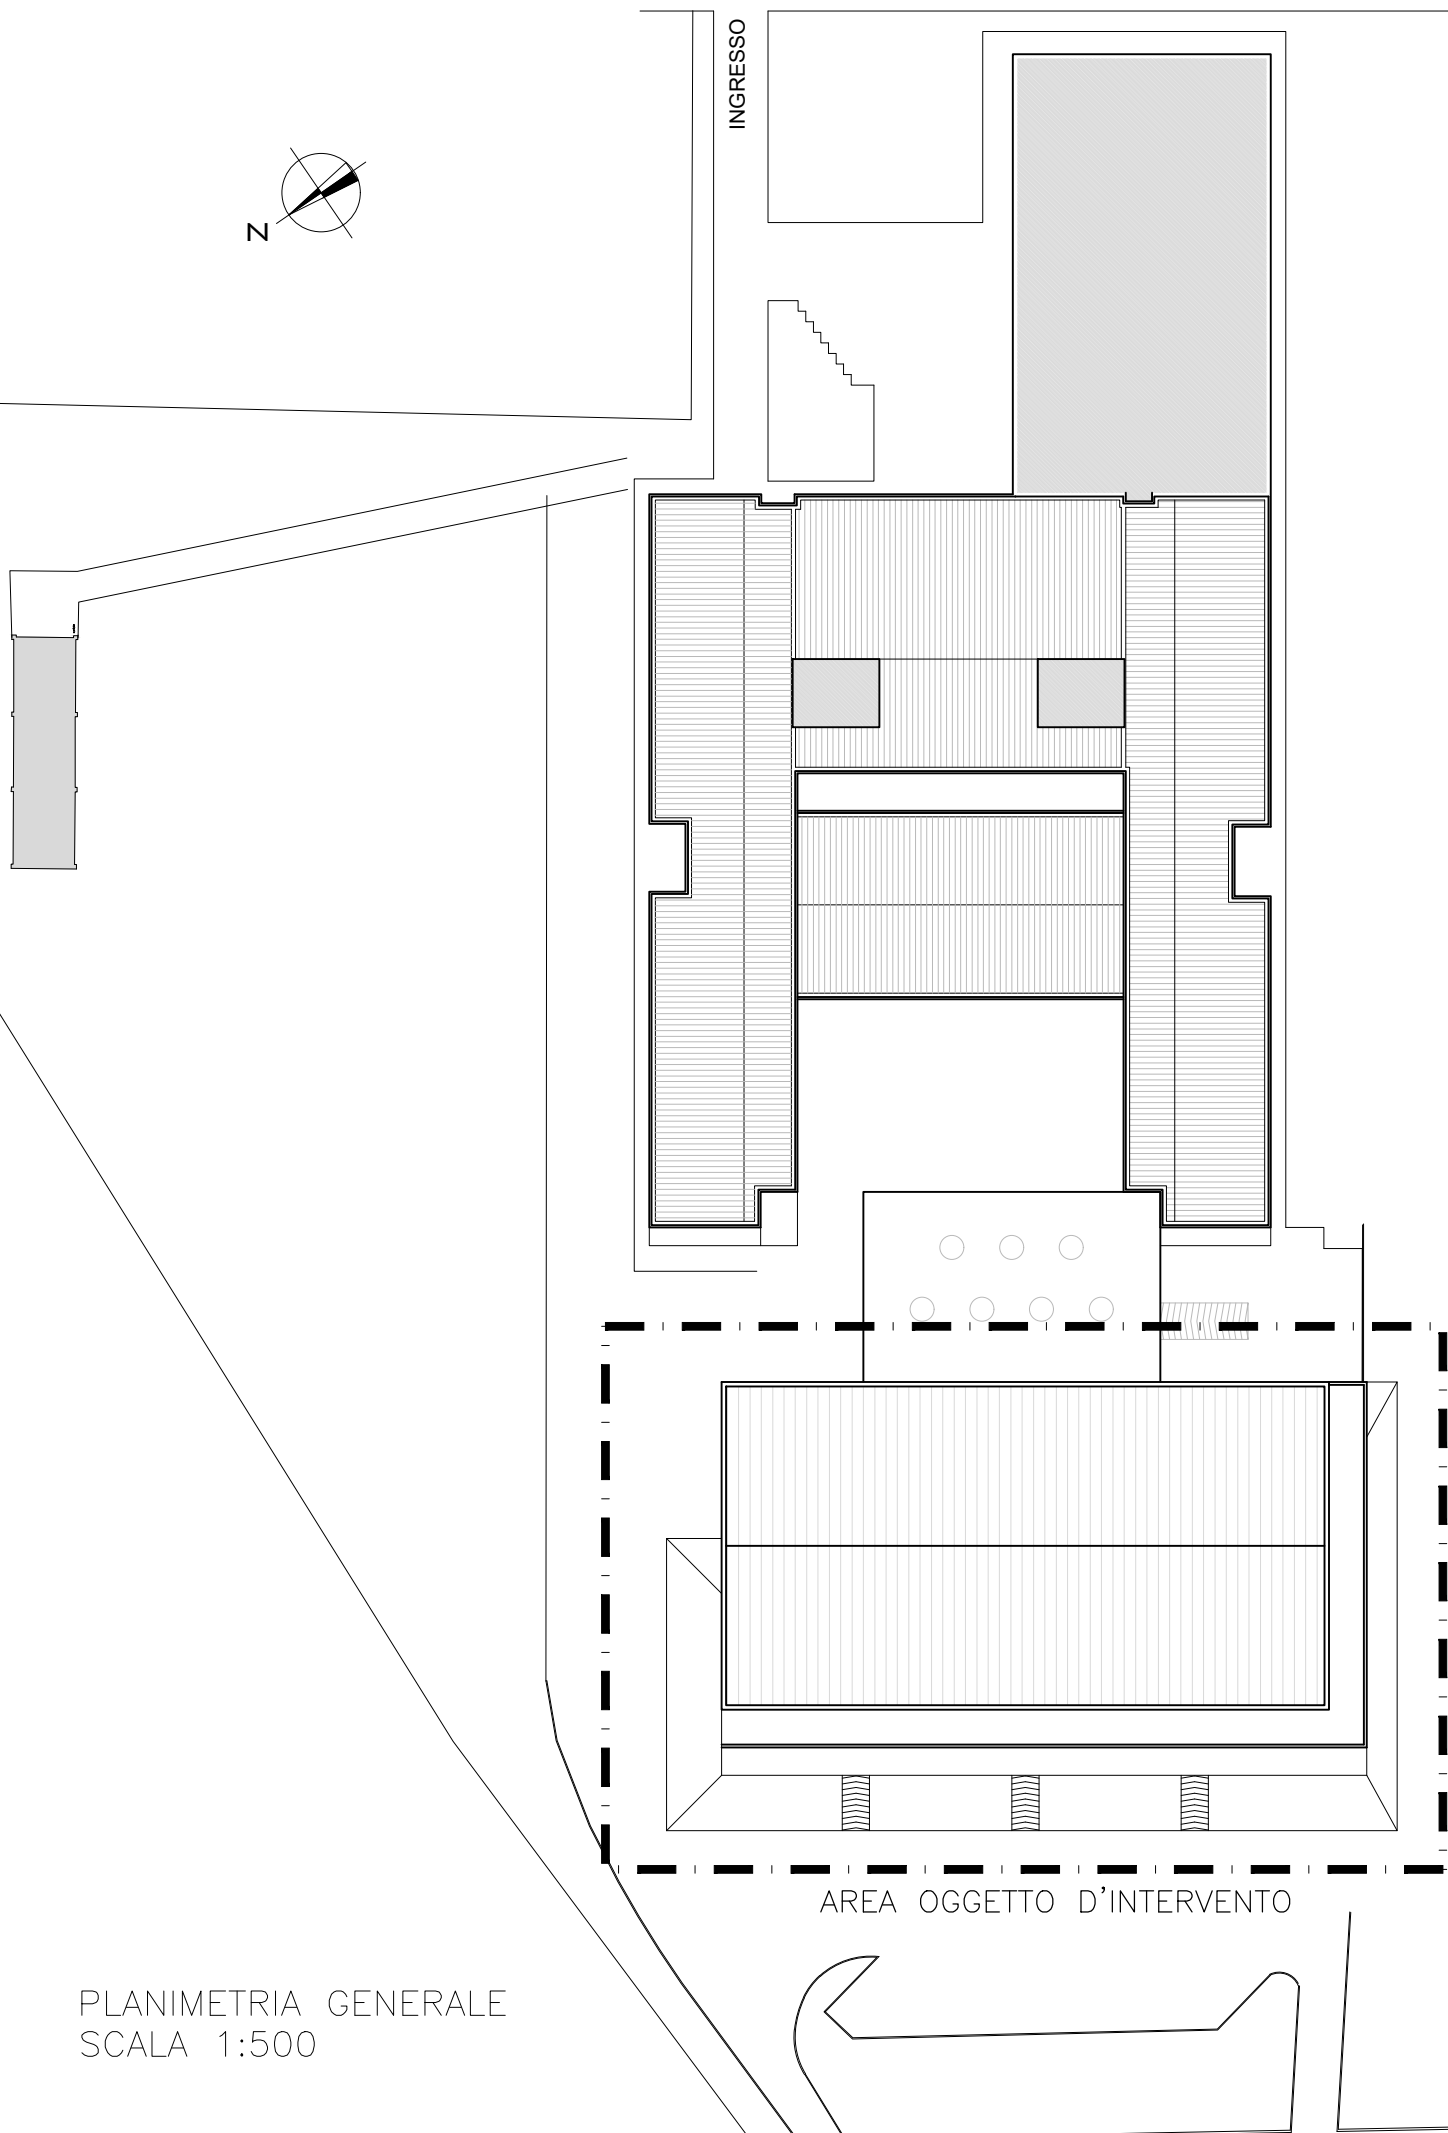

PLANIMETRIA GENERALE
SCALA 1:500