

Settore Edilizia Scolastica e Patrimonio

Servizio Manutenzione e Gestione del Patrimonio

LAVORI DI SOSTITUZIONE EDILIZIA DEL CORPO PALESTRA DELLA SEDE DELL'ISTITUTO PROFESSIONALE "PERSOLINO - STROCCHI" DI VIA MEDAGLIE D'ORO, 92 - FAENZA (RA) - FINANZIATO CON FONDI NEXT GENERATION EU PNRR - CUP J21B2200059006 - CUI L0036680397202300012

Missione 4 - Componente 1 - Investimento 3.3 Piano di messa in sicurezza e riqualificazione dell'edilizia scolastica



IMPORTO € 3.200.000,00

PROGETTO DEFINITIVO - ESECUTIVO		
Presidente: Michele de Pascale	Consigliere delegato Pubblica Istruzione - Edilizia Scolastica - Patrimonio Maria Luisa Martinez	
Dirigente responsabile del Settore: Ing. Paolo Nobile	Responsabile del Servizio: Arch. Giovanna Garzanti	
RESPONSABILE UNICO DEL PROCEDIMENTO:	Ing. Paolo Nobile	firmato digitalmente
PROGETTISTA COORDINATORE:	Ing. Marco Conti	firmato digitalmente
COORD. DELLA SICUREZZA PROGETTAZIONE:	Ing. Marco Conti	firmato digitalmente
PROGETTISTA OPERE ARCHITETTONICHE:	Ing. Annalisa Bolettino	firmato digitalmente
	Geom. Antonio Mancini	firmato digitalmente
	Arch. Giovanni Piazzi	firmato digitalmente
COLLABORATORI ALLA PROGETTAZIONE:	Ing. Marco Conti	firmato digitalmente
	P.I. Andrea Bezzi	
	Geom. Franco Tocco	
PROGETTAZIONE ANTINCENDIO:	Geom. Sara Vergallo	
	Ing. Annalisa Bolettino	firmato digitalmente



Rev.	Descrizione	Redatto: M.C.	Controllato: M.C.	Approvato: P.N.	Data: 29/06/2023
0	EMISSIONE				
1					
2					
3					
PROGETTISTA OPERE STRUTTURALI:		PROGETTISTA ACUSTICO:		PROGETTISTA IMPIANTI ELETTRICI E MECCANICI:	
Ing. Daniela Leopardi C.so D. Baccarini, 15 - 48018 Faenza (RA)		Ing. Massimo Savio Via Firenze, 3 48018 Faenza (RA)		Energia - Studio Associato di Progettazione impiantistica Viale Marconi, 30/3 - 48018 Faenza (RA)	
 SERVIZI ECOLOGICI Società Cooperativa		 energia Studio Associato di Progettazione impiantistica			

TITOLO ELABORATO: ABACO INFISSI ESTERNI E PORTE REI					
Elaborato:	Revisione:	Data:	Scala:	Nome file:	
PE_ARC_07_00	0	29/06/2023	1:50	PE_ARC_07_ABA_v00.pdf	



INFISSI ESTERNI – PROSPETTI SCALA 1:200

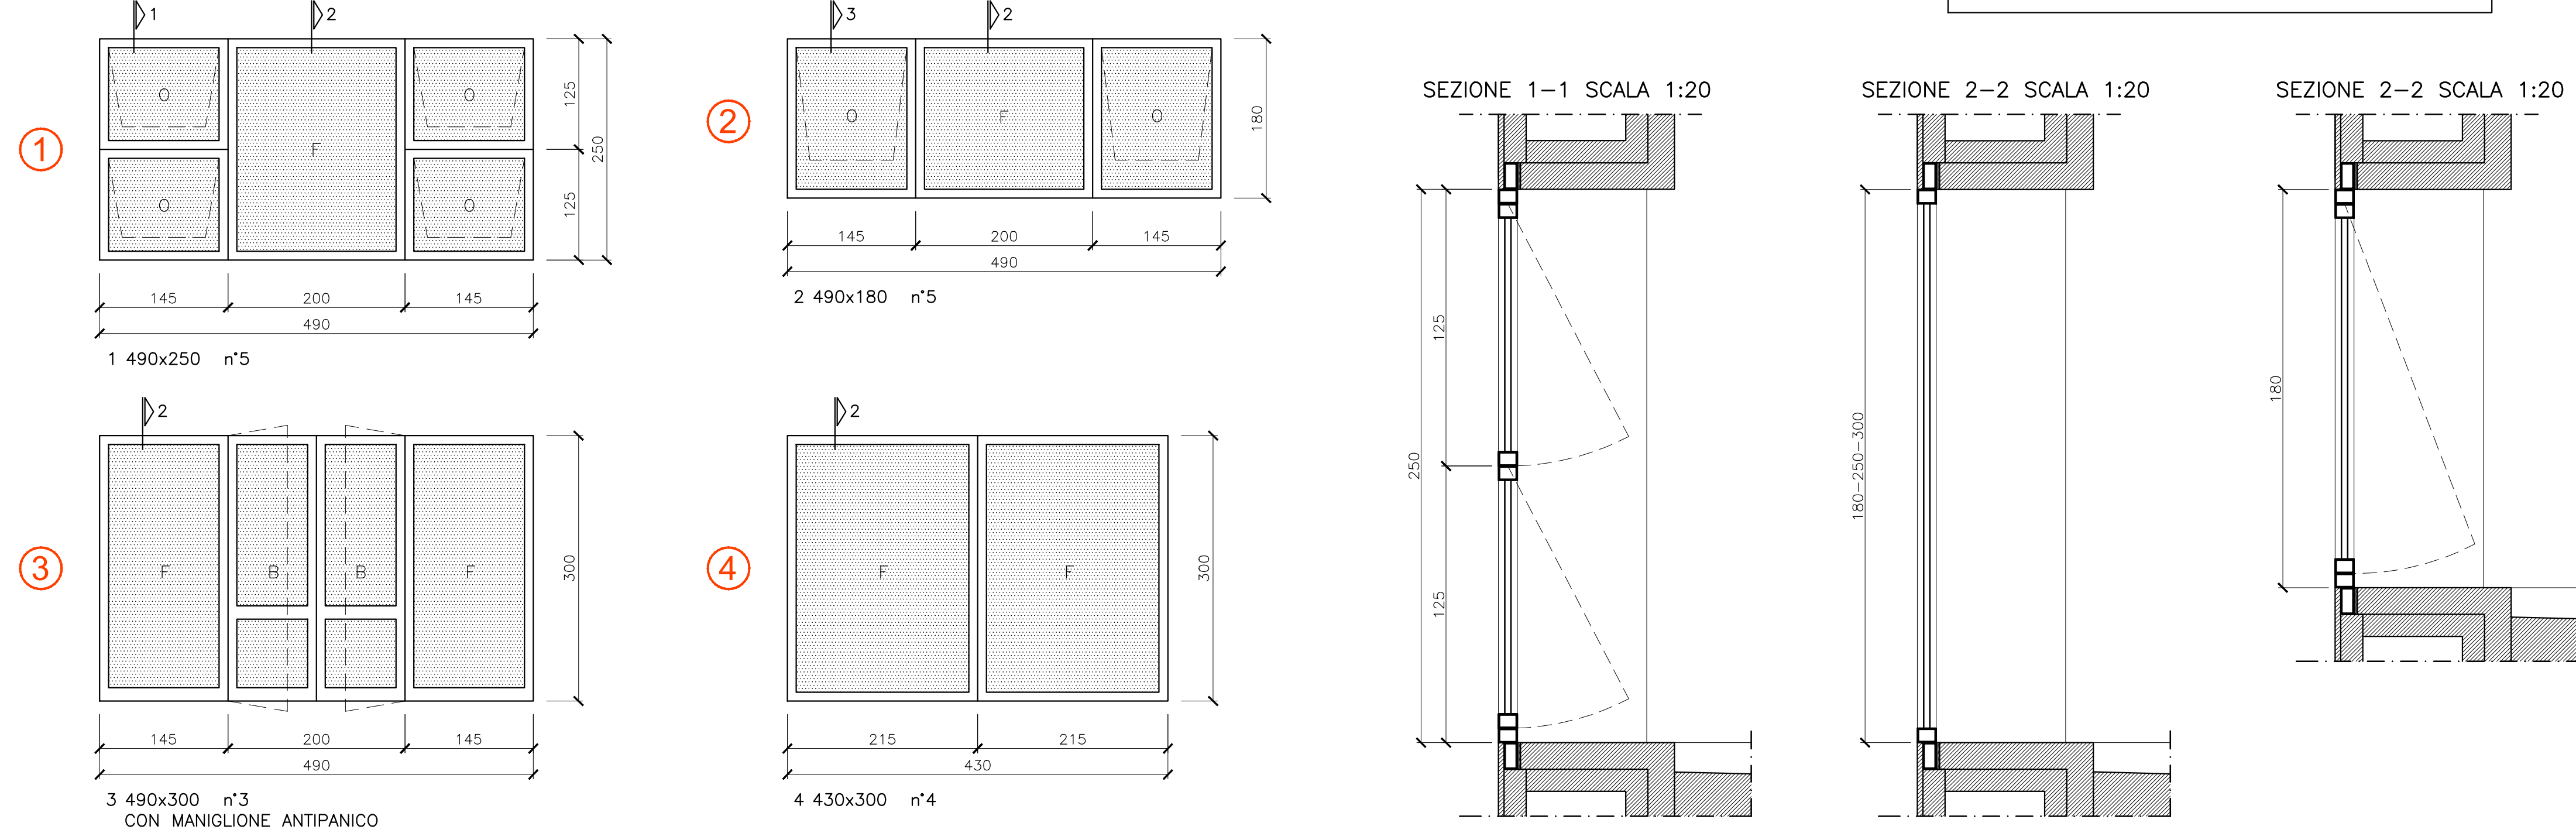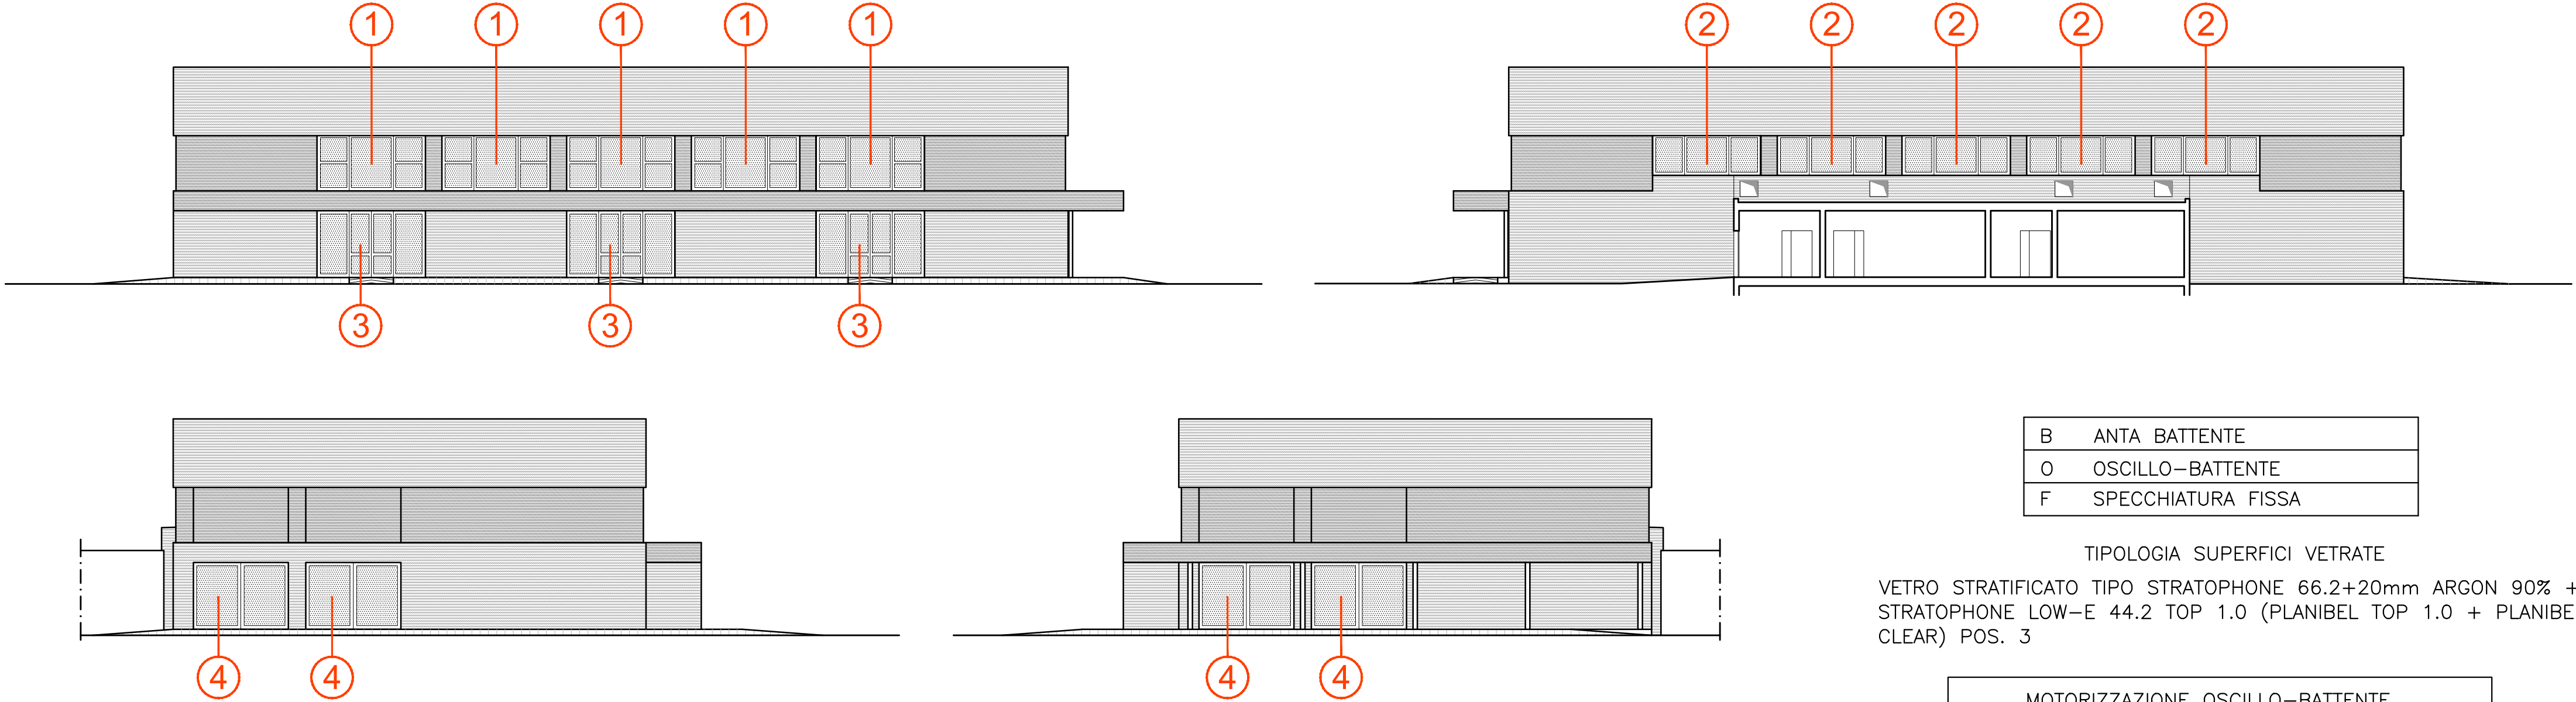

PORTE REI – STRALCIO PIANTE PIANO TERRA SCALA 1:200

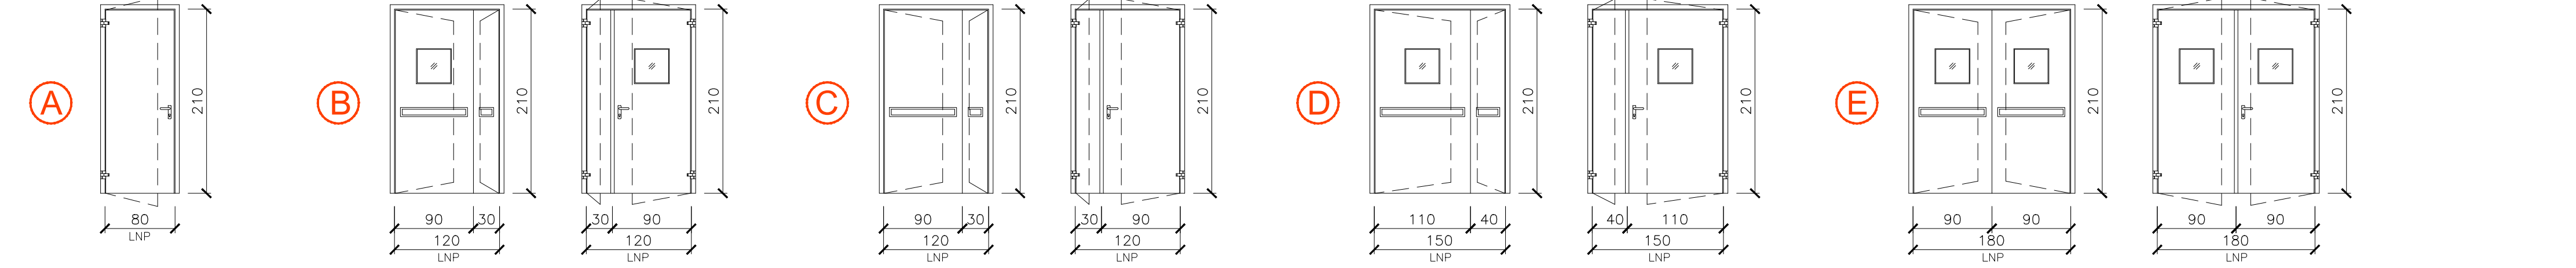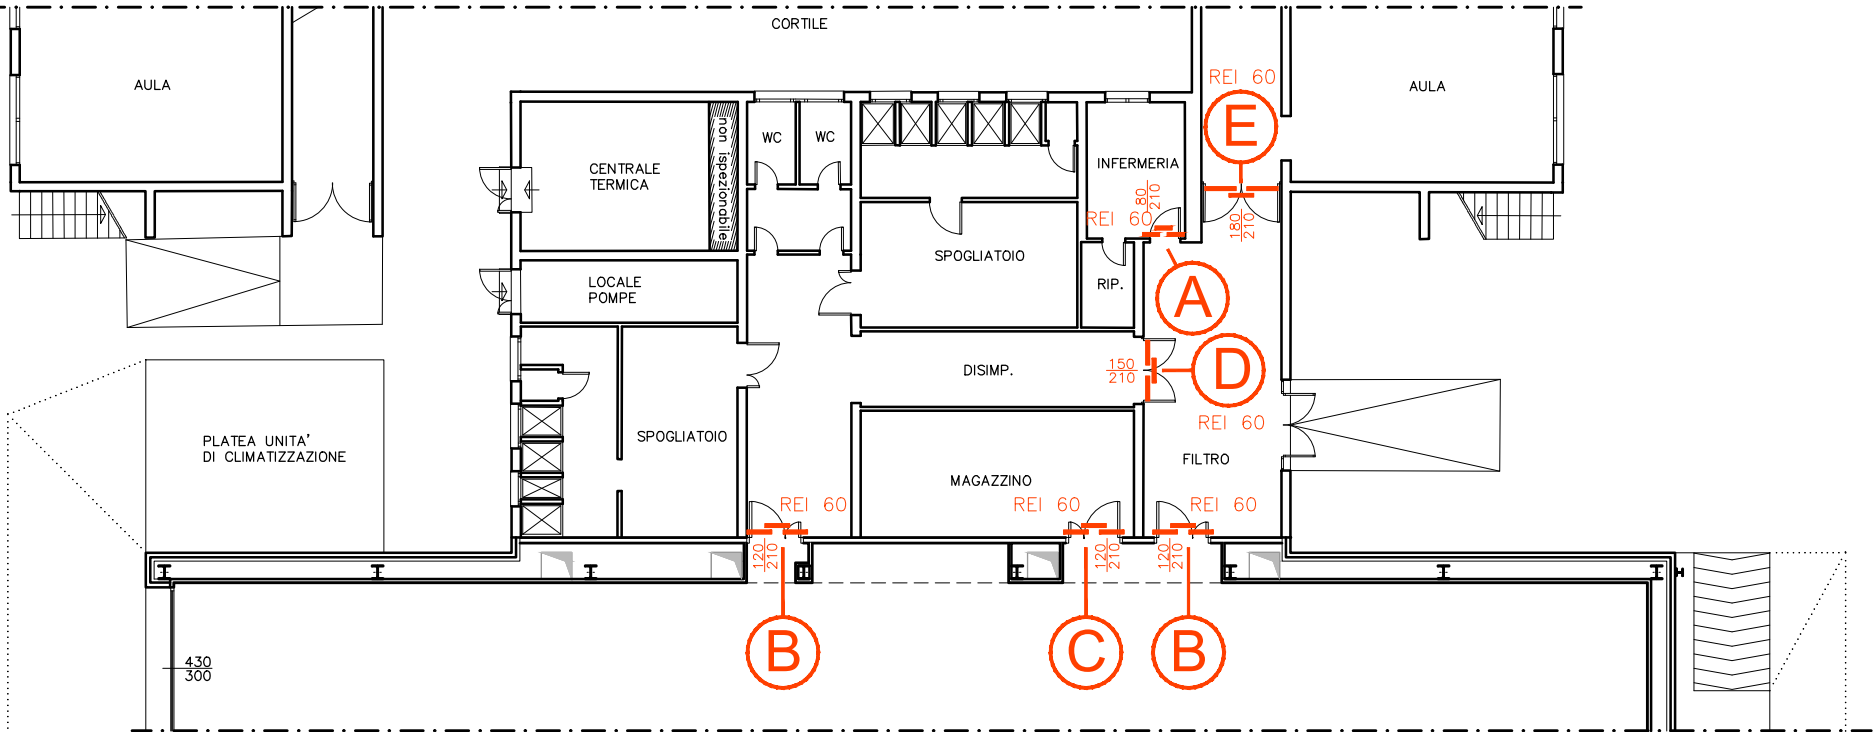

PORTE REI – SCHEMA TIPOLOGIE

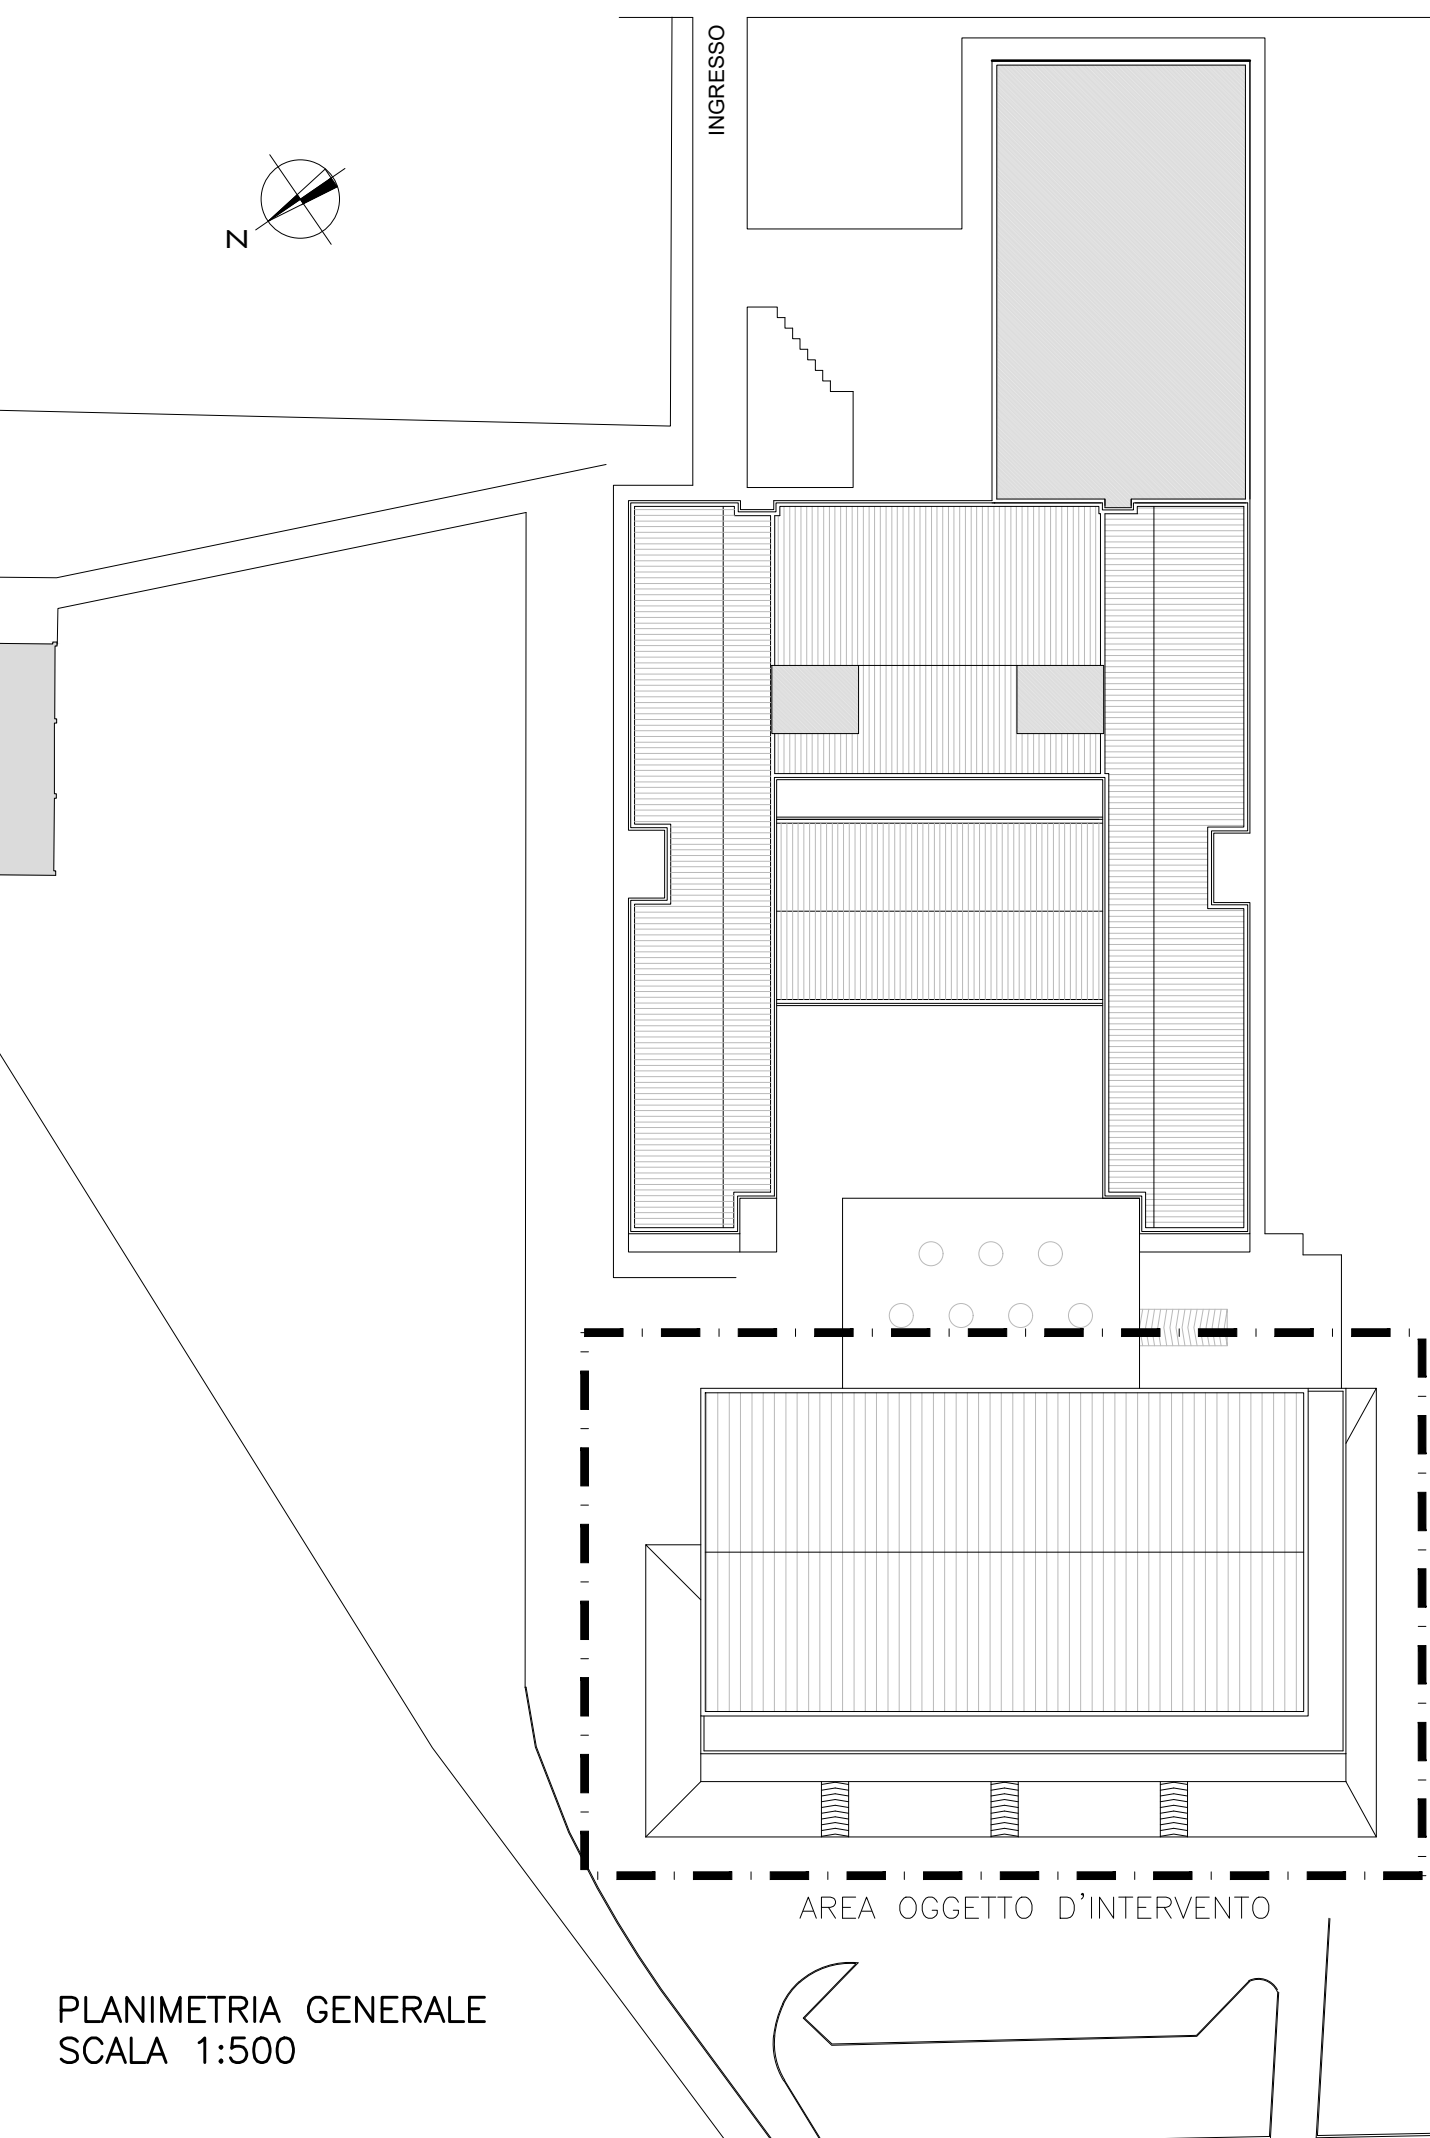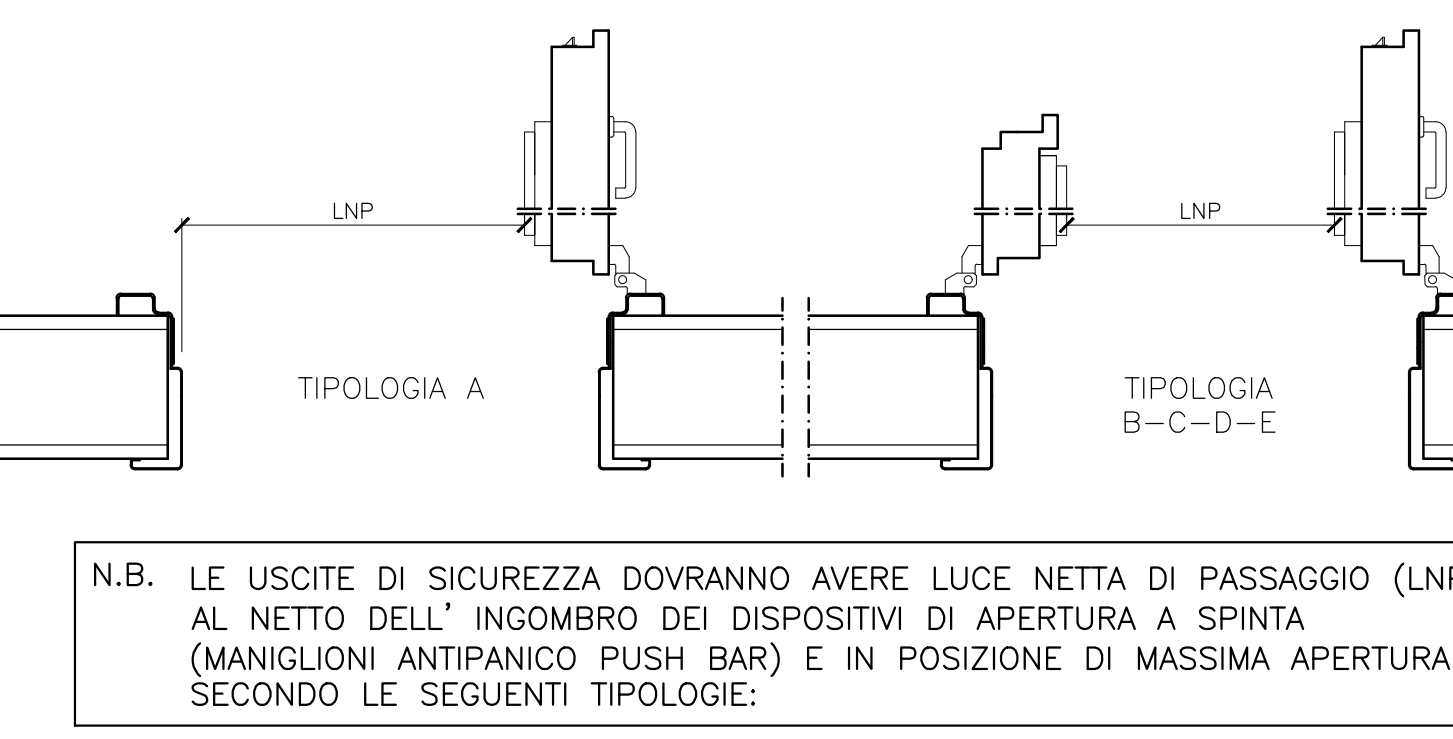

PLANIMETRIA GENERALE
SCALA 1:500