



Finanziato

dall'Unione europea

NextGenerationEU



Provincia di Ravenna

Settore Edilizia Scolastica e Patrimonio

Servizio Manutenzione e Gestione del Patrimonio

LAVORI DI SOSTITUZIONE EDILIZIA DEL CORPO PALESTRA DELLA SEDE DELL'ISTITUTO PROFESSIONALE "PERSOLINO - STROCCHI" DI VIA MEDAGLIE D'ORO, 92 - FAENZA (RA) - FINANZIATO CON FONDI NEXT GENERATION EU PNRR - CUP J21B2200059006 - CUI L00356680397202300012

Missione 4 - Componente 1 - Investimento 3.3 Piano di messa in sicurezza e riqualificazione dell'edilizia scolastica

IMPORTO € 3.200.000,00

PROGETTO DEFINITIVO - ESECUTIVO

Presidente: Michele de Pascale	Consigliere delegato Pubblica Istruzione - Edilizia Scolastica - Patrimonio: Maria Luisa Martinez	
Dirigente responsabile del Settore: Ing. Paolo Nobile	Responsabile del Servizio: Arch. Giovanna Garzanti	
RESPONSABILE UNICO DEL PROCEDIMENTO:	Ing. Paolo Nobile	firmato digitalmente
PROGETTISTA COORDINATORE:	Ing. Marco Conti	firmato digitalmente
COORD. DELLA SICUREZZA PROGETTAZIONE:	Ing. Marco Conti	firmato digitalmente
PROGETTISTA OPERE ARCHITETTONICHE:	Ing. Annalisa Bollettino	firmato digitalmente
	Geom. Antonio Mancini	firmato digitalmente
	Arch. Giovanni Piazzoli	firmato digitalmente
	Ing. Marco Conti	firmato digitalmente
COLLABORATORI ALLA PROGETTAZIONE:	P.I. Andrea Bezzi	
	Geom. Franco Tocco	
	Geom. Sara Vergallo	
PROGETTAZIONE ANTINCENDIO:	Ing. Annalisa Bollettino	firmato digitalmente


Rev.	Descrizione	Redatto:	Controllato:	Approvato:	Data:
0	EMISSIONE	M.C.	M.C.	P.N.	29/06/2023
1					
2					
3					

PROGETTISTA OPERE STRUTTURALI: Ing. Daniela Leopardi C.so D. Baccarini, 15 - 48018 Faenza (RA)	PROGETTISTA ACUSTICO: Ing. Massimo Saviotti Via Firenze, 3 48018 Faenza (RA)	PROGETTISTA IMPIANTI ELETTRICI E MECCANICI: Energia - Studio Associato di Progettazione impiantistica Viale Marconi, 30/3 - 48018 Faenza (RA)
		


TITOLO ELABORATO: **RAMPE ESTERNE E PARAPETTI**

Elaborato:	Revisione:	Data:	Scala:	Nome file:
PE_ARC_08_00	0	29/06/2023	1:20	PE_ARC_08_RA.PAR_r00.pdf


PLANIMETRIA DI RIFERIMENTO SCALA 1:250

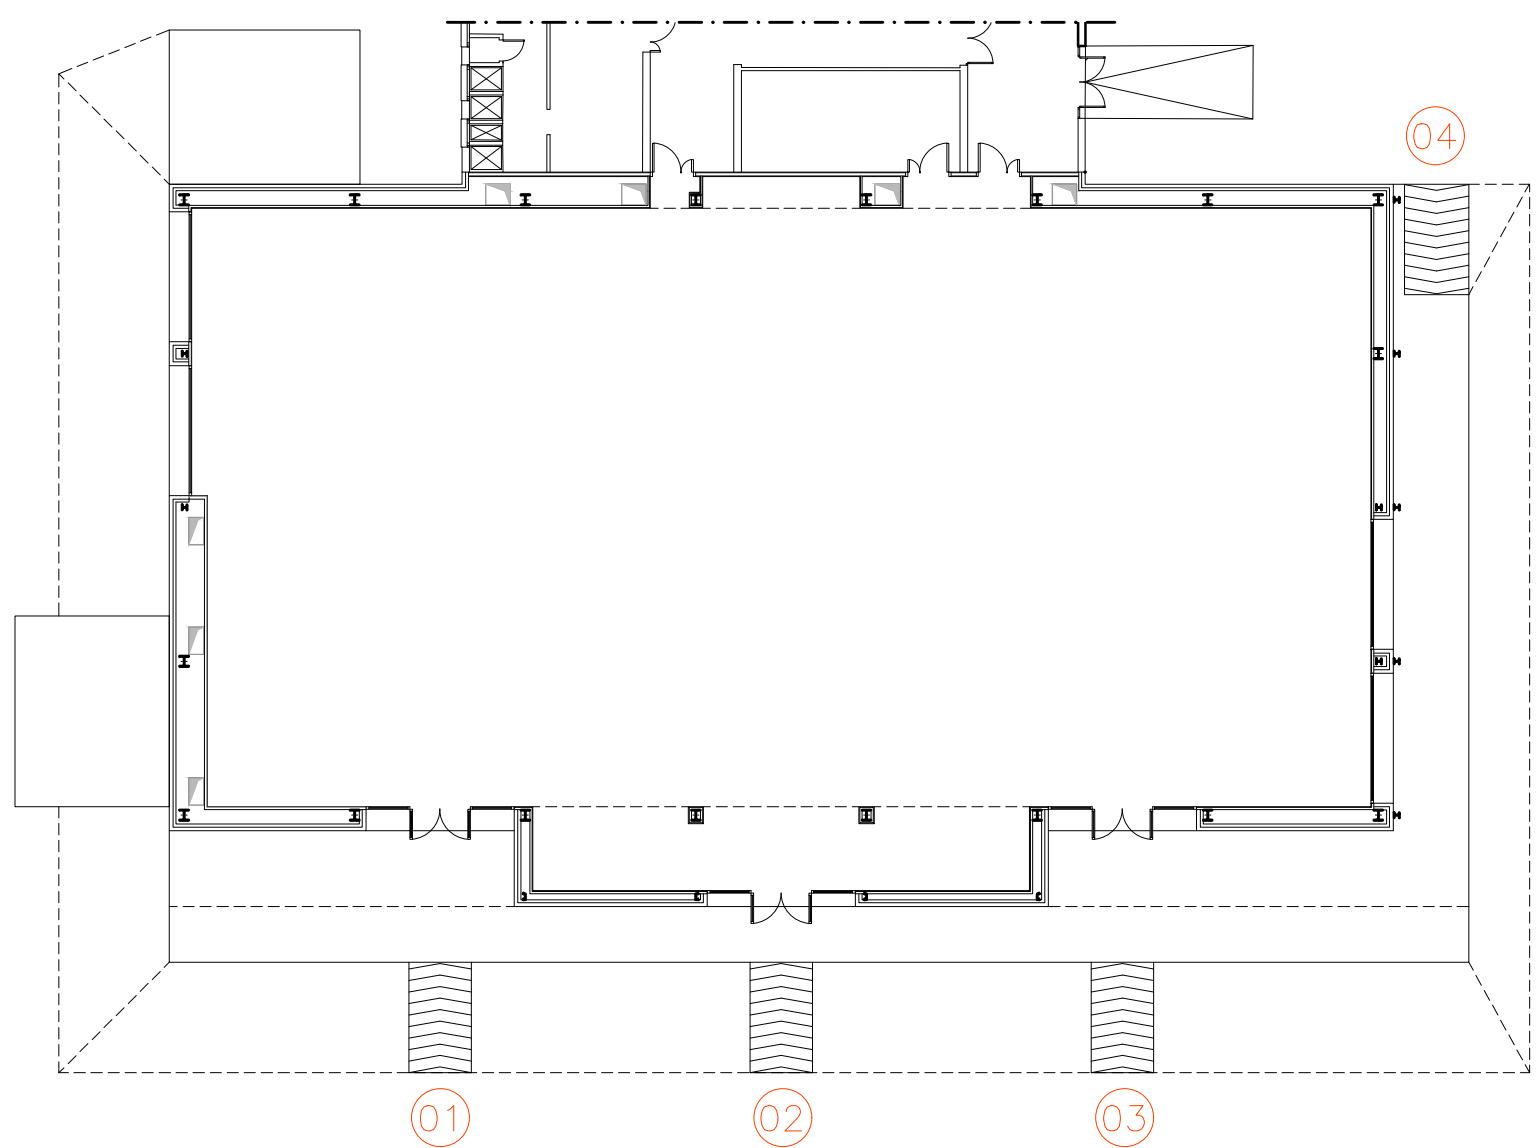

PIANTA SCALA 1:20

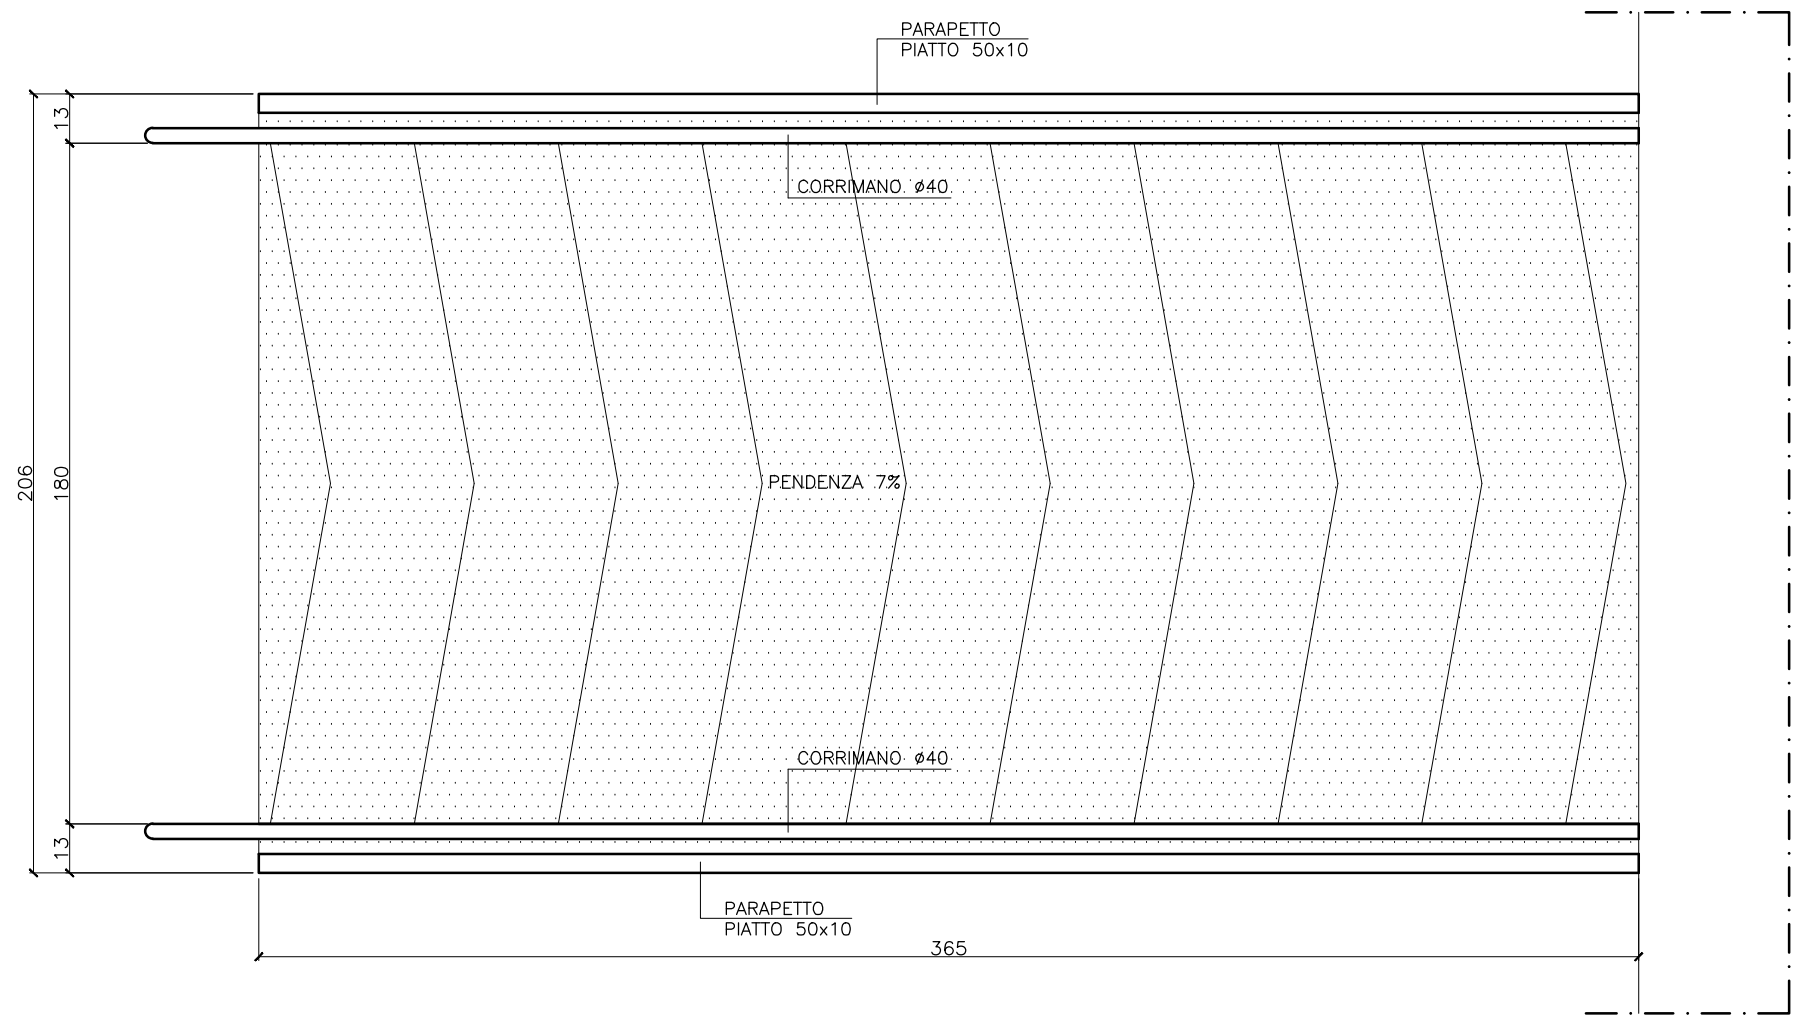

VISTA LATERALE SCALA 1:20

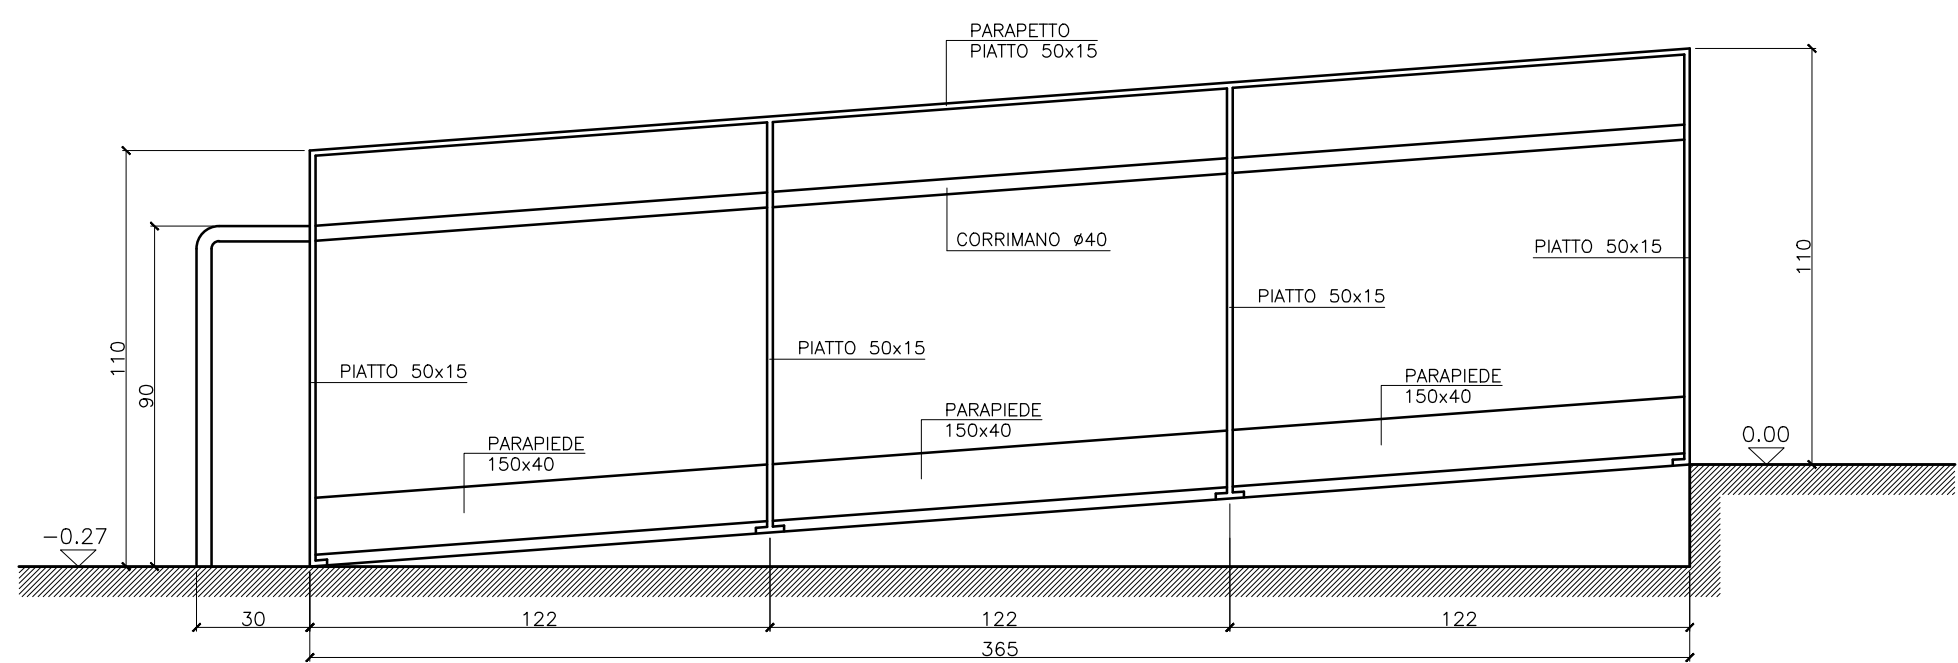

PARTICOLARE SCALA 1:5

