

Settore Edilizia Scolastica e Patrimonio

Servizio Manutenzione e Gestione del Patrimonio

LAVORI DI SOSTITUZIONE EDILIZIA DEL CORPO PALESTRA DELLA SEDE DELL'ISTITUTO PROFESSIONALE "PERSOLINO - STROCCHI" DI VIA MEDAGLIE D'ORO, 92 - FAENZA (RA) - FINANZIATO CON FONDI NEXT GENERATION EU PNRR - CUP J21B220005906 - CUI L003568039720230012
Missione 4 - Componente 1 - Investimento 3.3 Piano di messa in sicurezza e riqualificazione dell'edilizia scolastica
IMPORTO € 3.200.000,00

PROGETTO DEFINITIVO - ESECUTIVO

Presidente: Michele de Pascalis	Consigliere delegato Pubblica Istruzione - Edilizia Scolastica - Patrimonio: Maria Luisa Martinez
Dirigente responsabile del Settore: Ing. Paolo Nobili	Responsabile del Servizio: Arch. Giovanna Garzanti
RESPONSABILE UNICO DEL PROCEDIMENTO: Ing. Marco Conti	firmato digitalmente
PROGETTISTA COORDINATORE: Ing. Marco Conti	firmato digitalmente
COORD. DELLA SICUREZZA PROGETTAZIONE: Ing. Annalisa Bollettino	firmato digitalmente
PROGETTISTA OPERE ARCHITETTONICHE: Geom. Antonio Marconi Arch. Giovanna Garzanti	firmato digitalmente
COLLABORATORI ALLA PROGETTAZIONE: P.I. Andrea Beati Geom. Franco Tocco Geom. Sara Vergallo	firmato digitalmente
PROGETTAZIONE ANTINCENDIO: Ing. Annalisa Bollettino	firmato digitalmente


Rev.	Descrizione	Redatto	Controllato	Approvato	Data
0	EMISSIONE	M.C.	M.C.	N.	29/06/2023
1					
2					

PROGETTISTA OPERE STRUTTURALI: Ing. Daniela Legardi C.so D. Beccarini, 15 - 48018 Faenza (RA)	PROGETTISTA ACUSTICO: Ing. Massimo Savio Via Firenze, 3 48018 Faenza (RA)	PROGETTISTA IMPIANTI ELETTRICI E MECCANICI: Energia - Studio Associato di Progettazione Impadistica Viale Marconi, 303 - 48018 Faenza (RA)
---	--	--




TITOLO ELABORATO: **PARTICOLARI COSTRUTTIVI PACCHETTI MURARI E COPERTURE**

Numero	Revisione	Data	Descrizione	Rev. Data
PE_ARC_06_00	0	29/06/2023	varie	PE_ARC_06_PART_r00.pdf

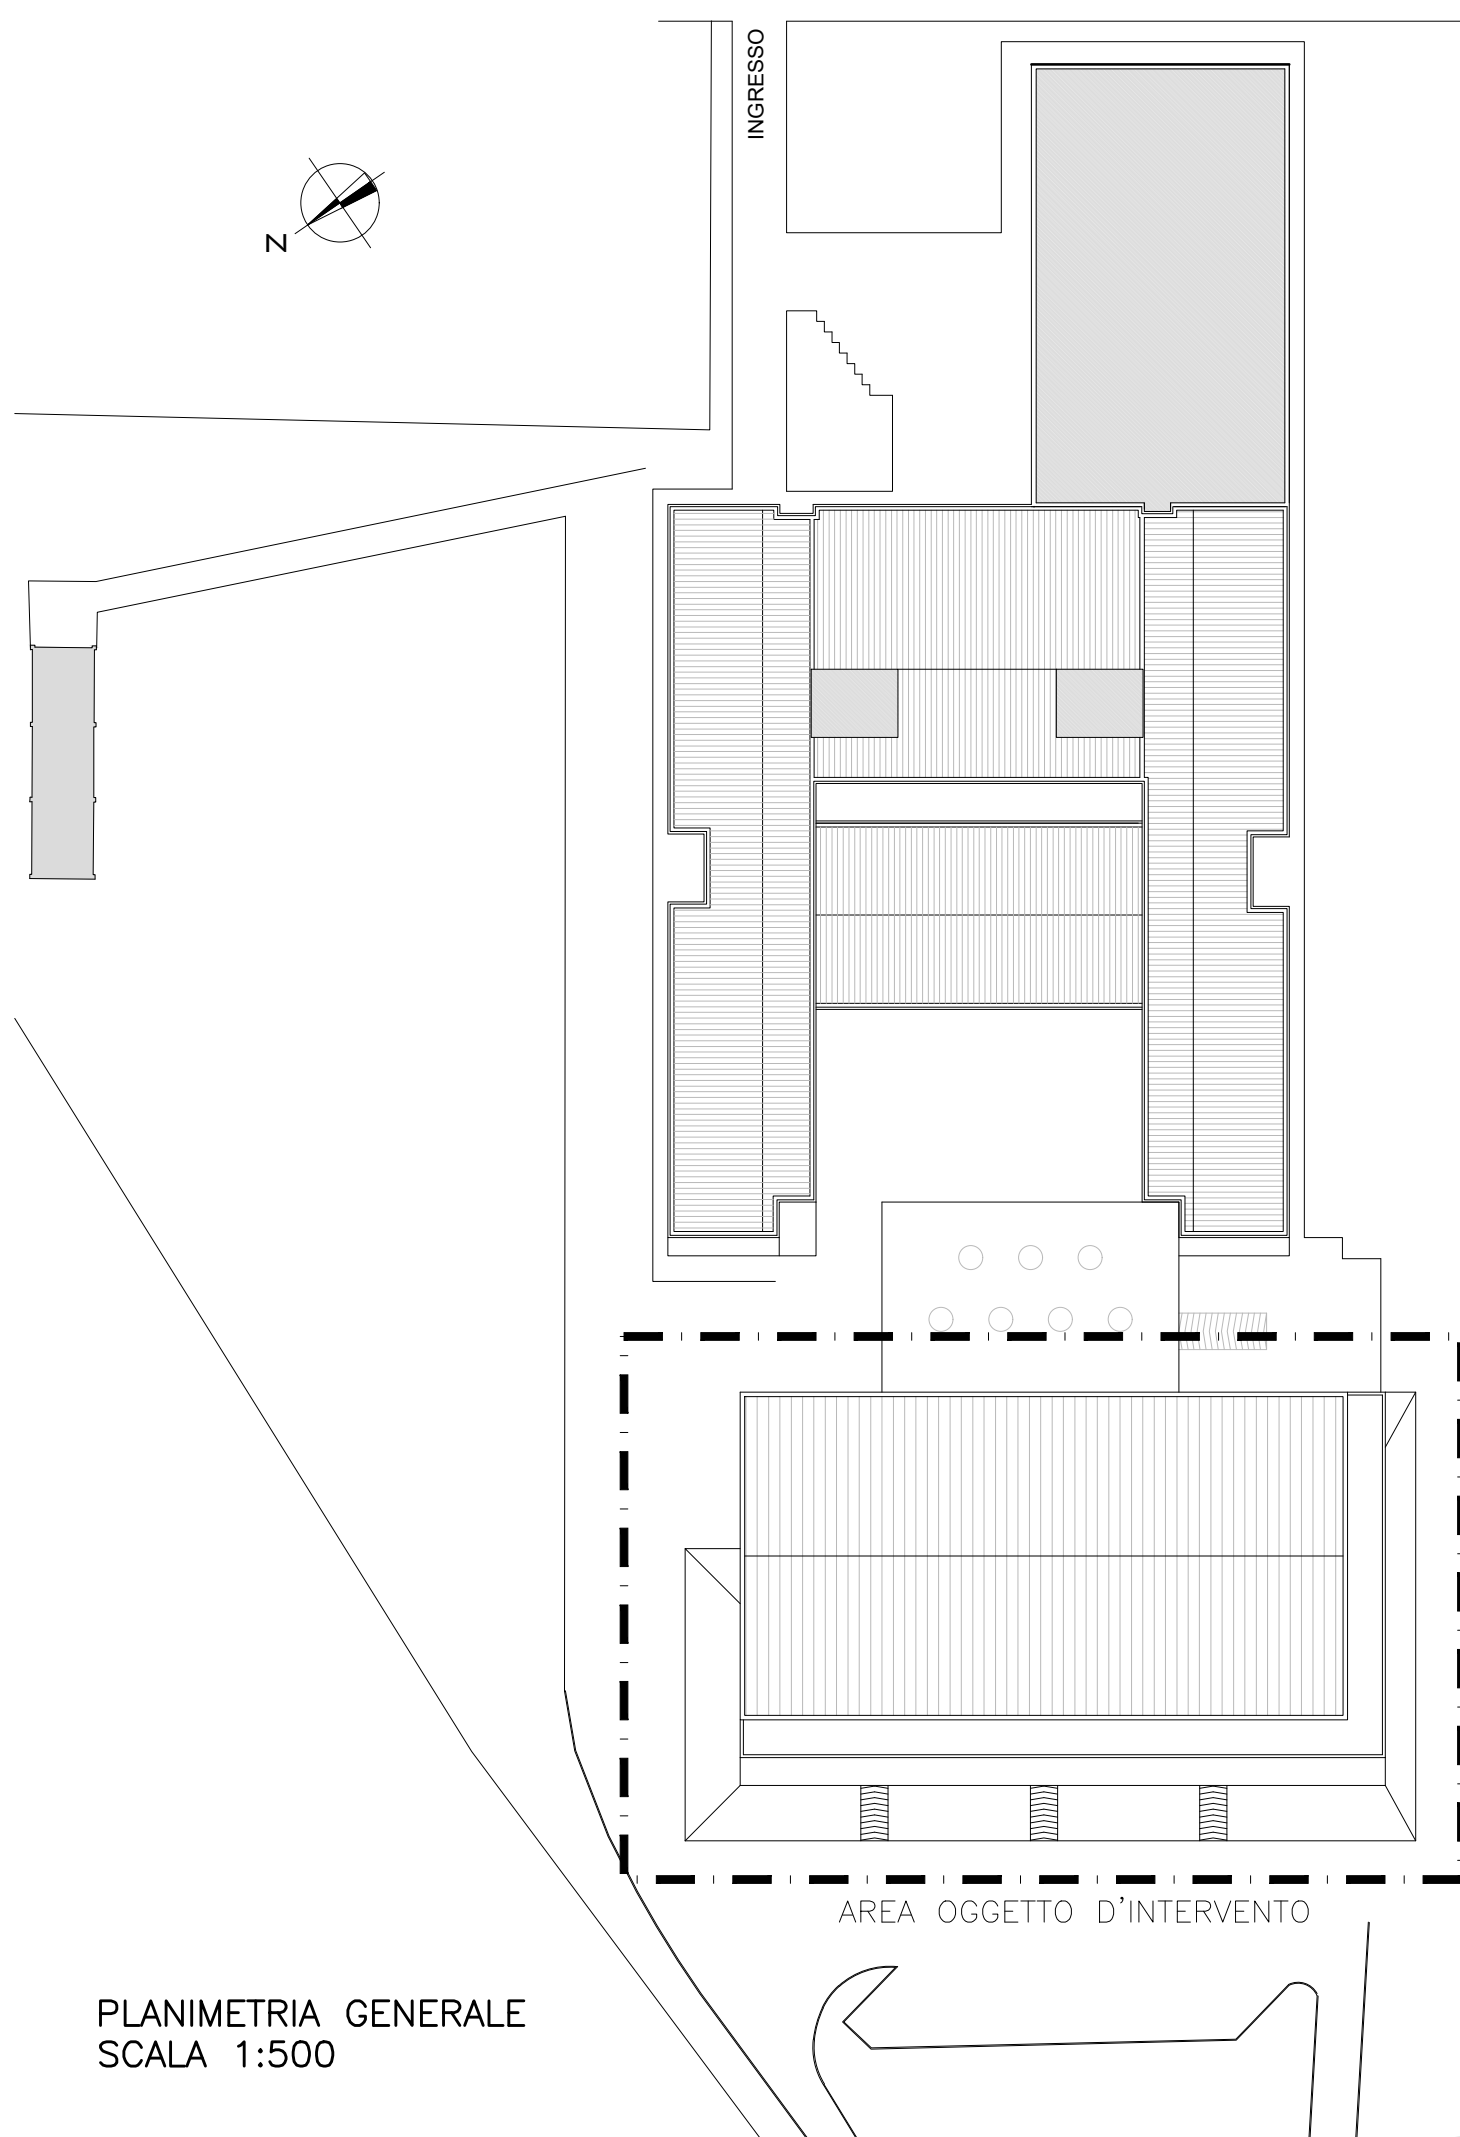


PLANIMETRIA GENERALE
SCALA 1:500


PIANO TERRA - PARTICOLARI PACCHETTI MURARI SCALA 1:20

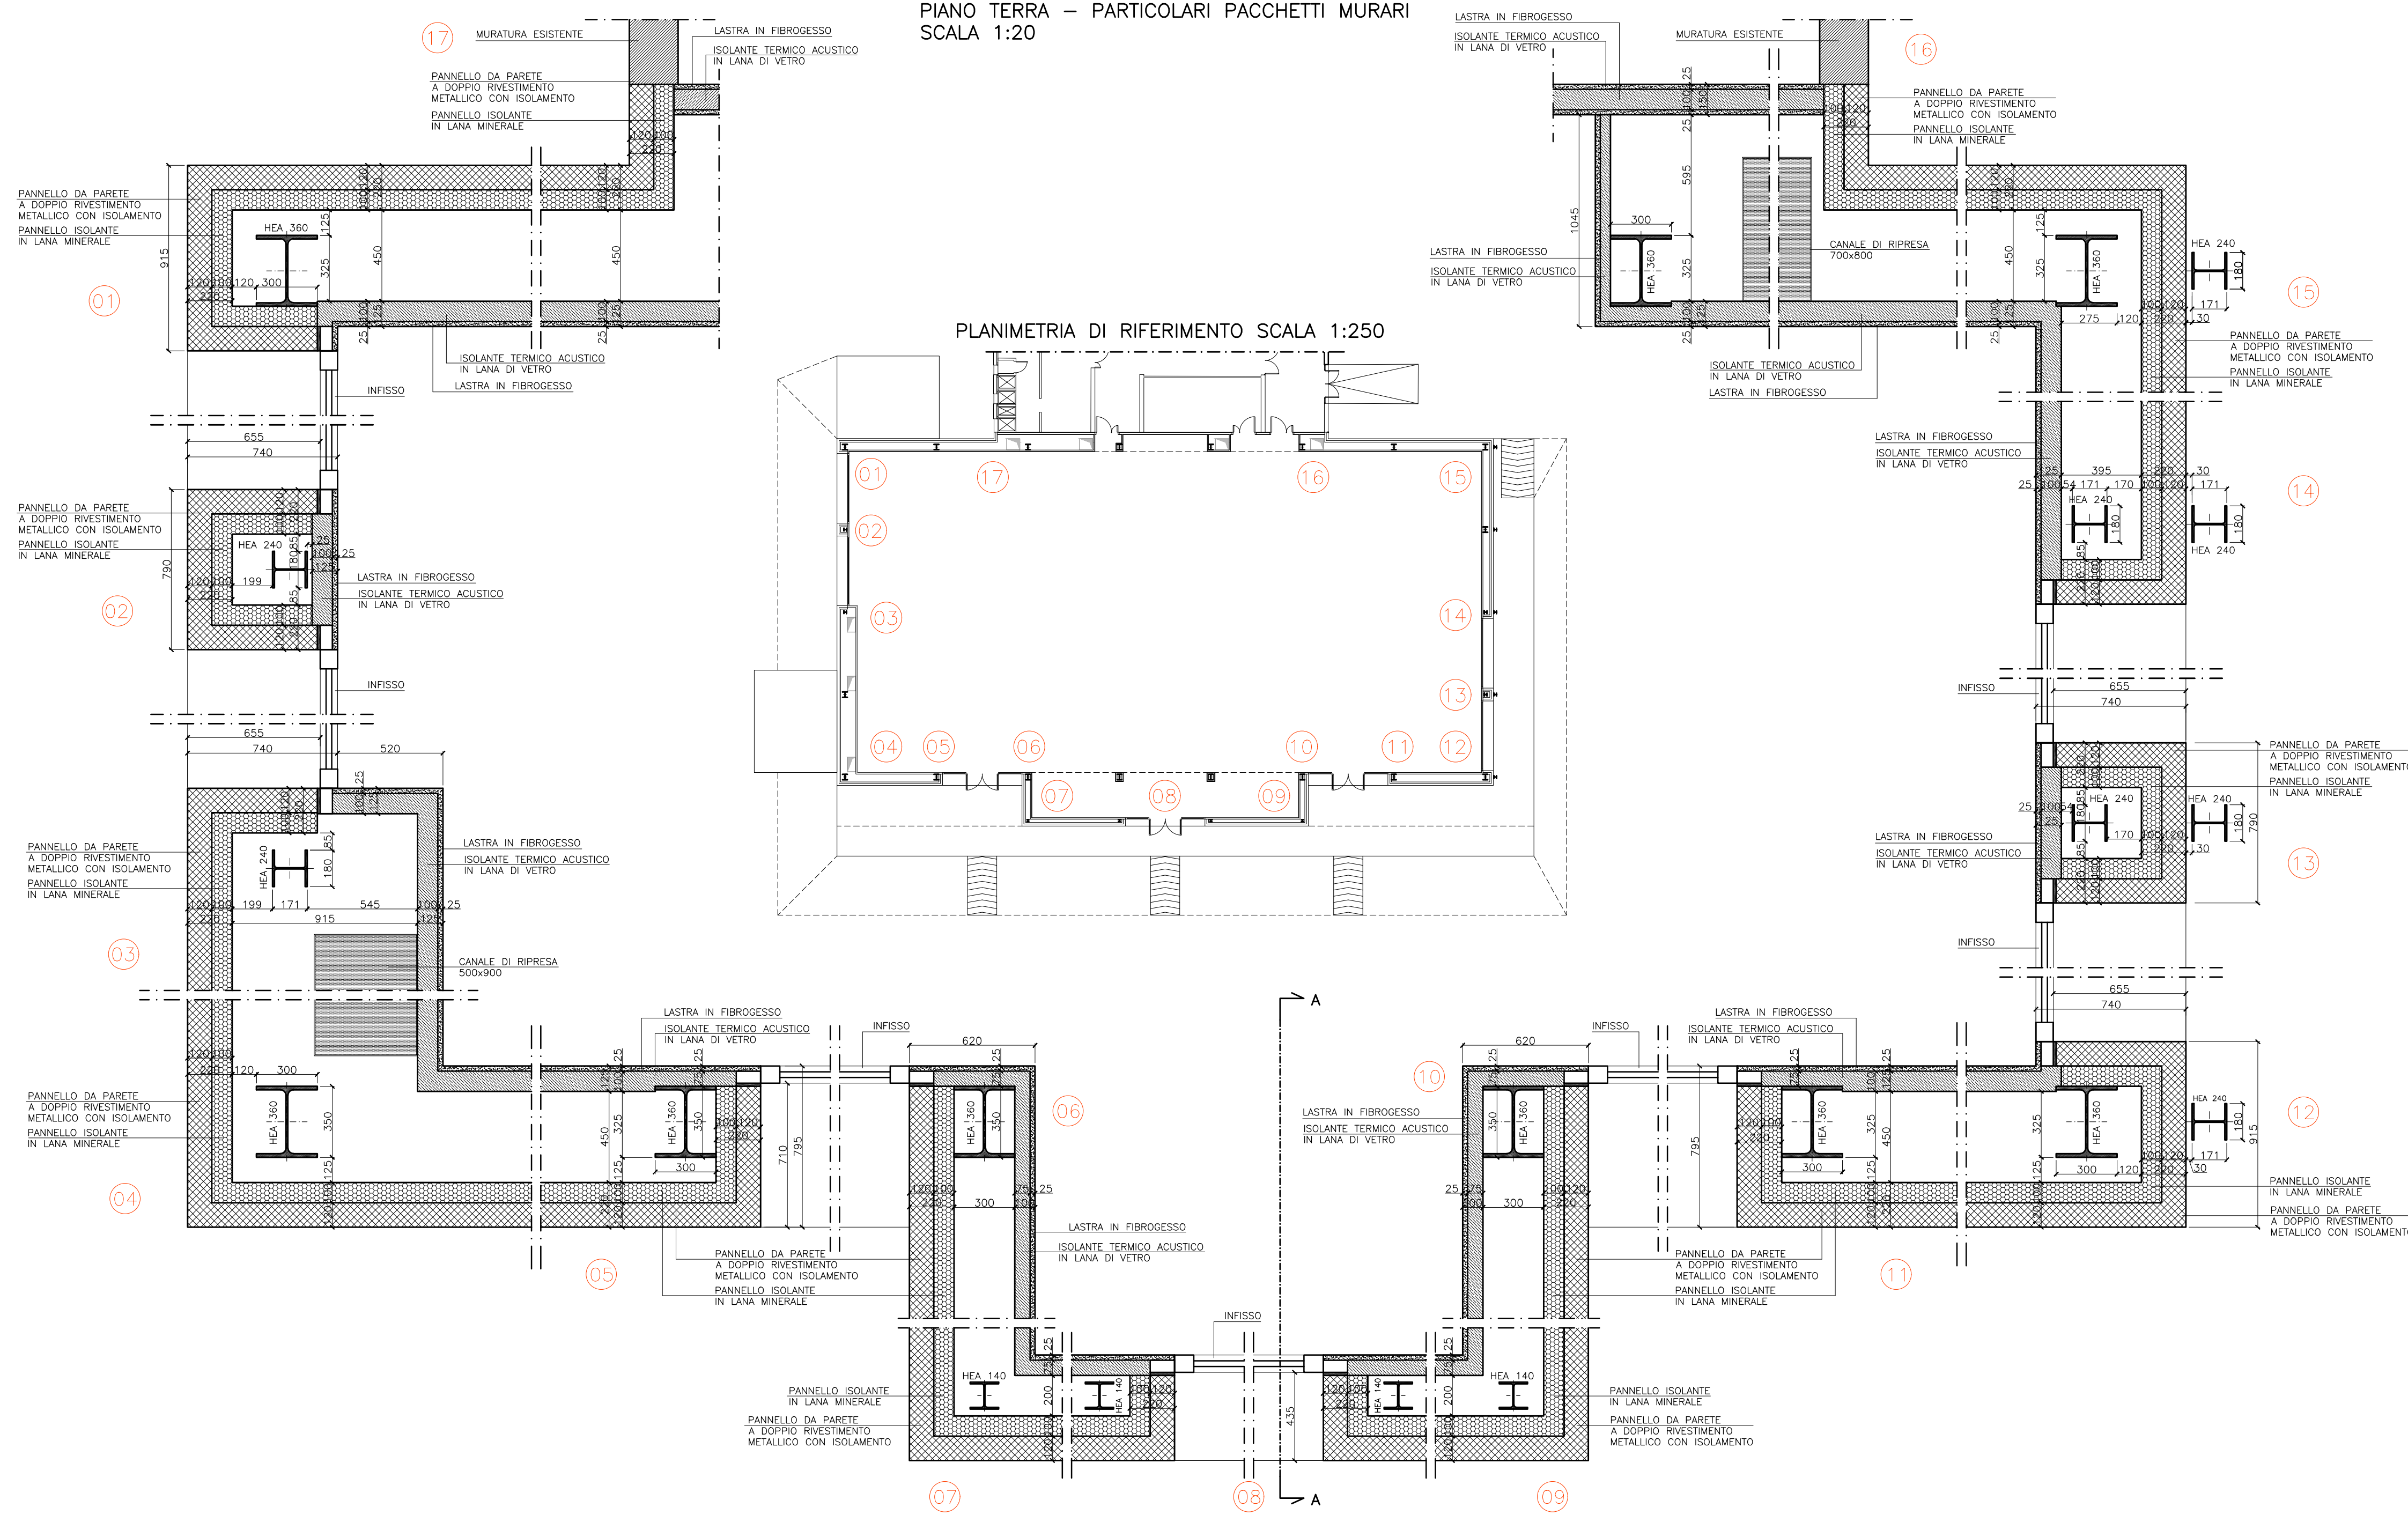


QUOTA FINESTRATURE - PARTICOLARI PACCHETTI MURARI SCALA 1:20

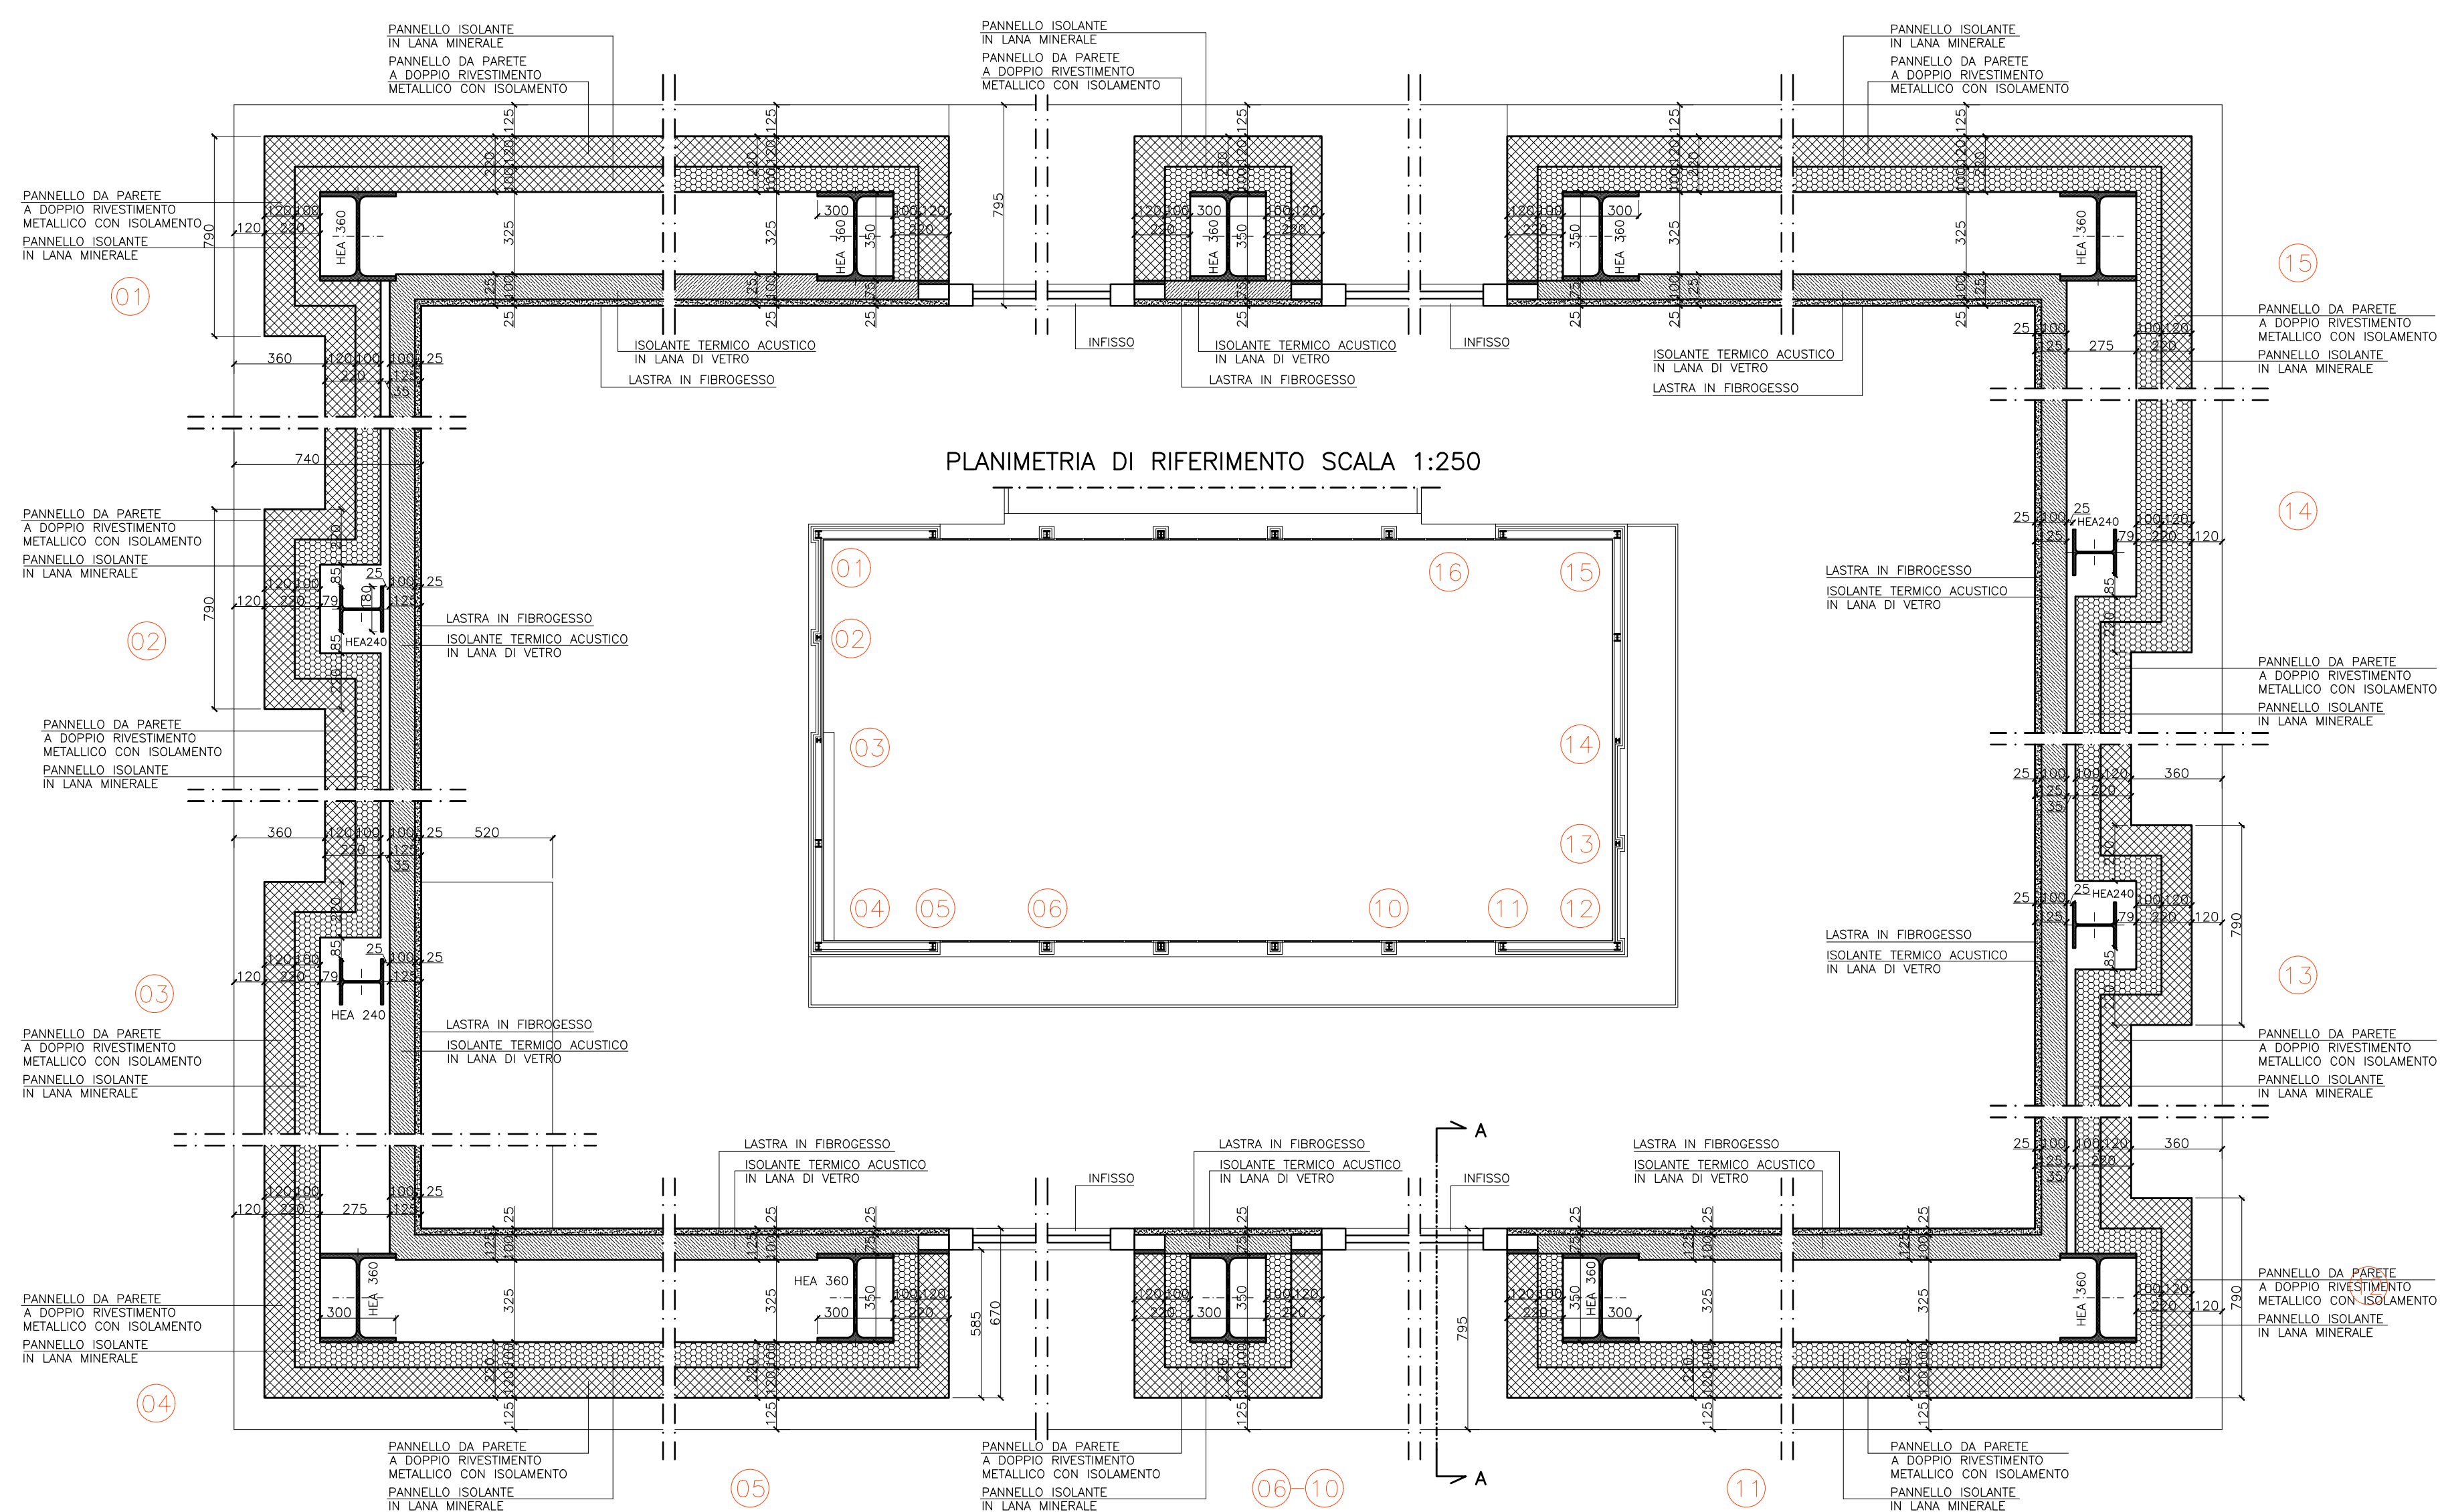


SEZIONE A-A - PARTICOLARI PACCHETTI MURARI SCALA 1:20

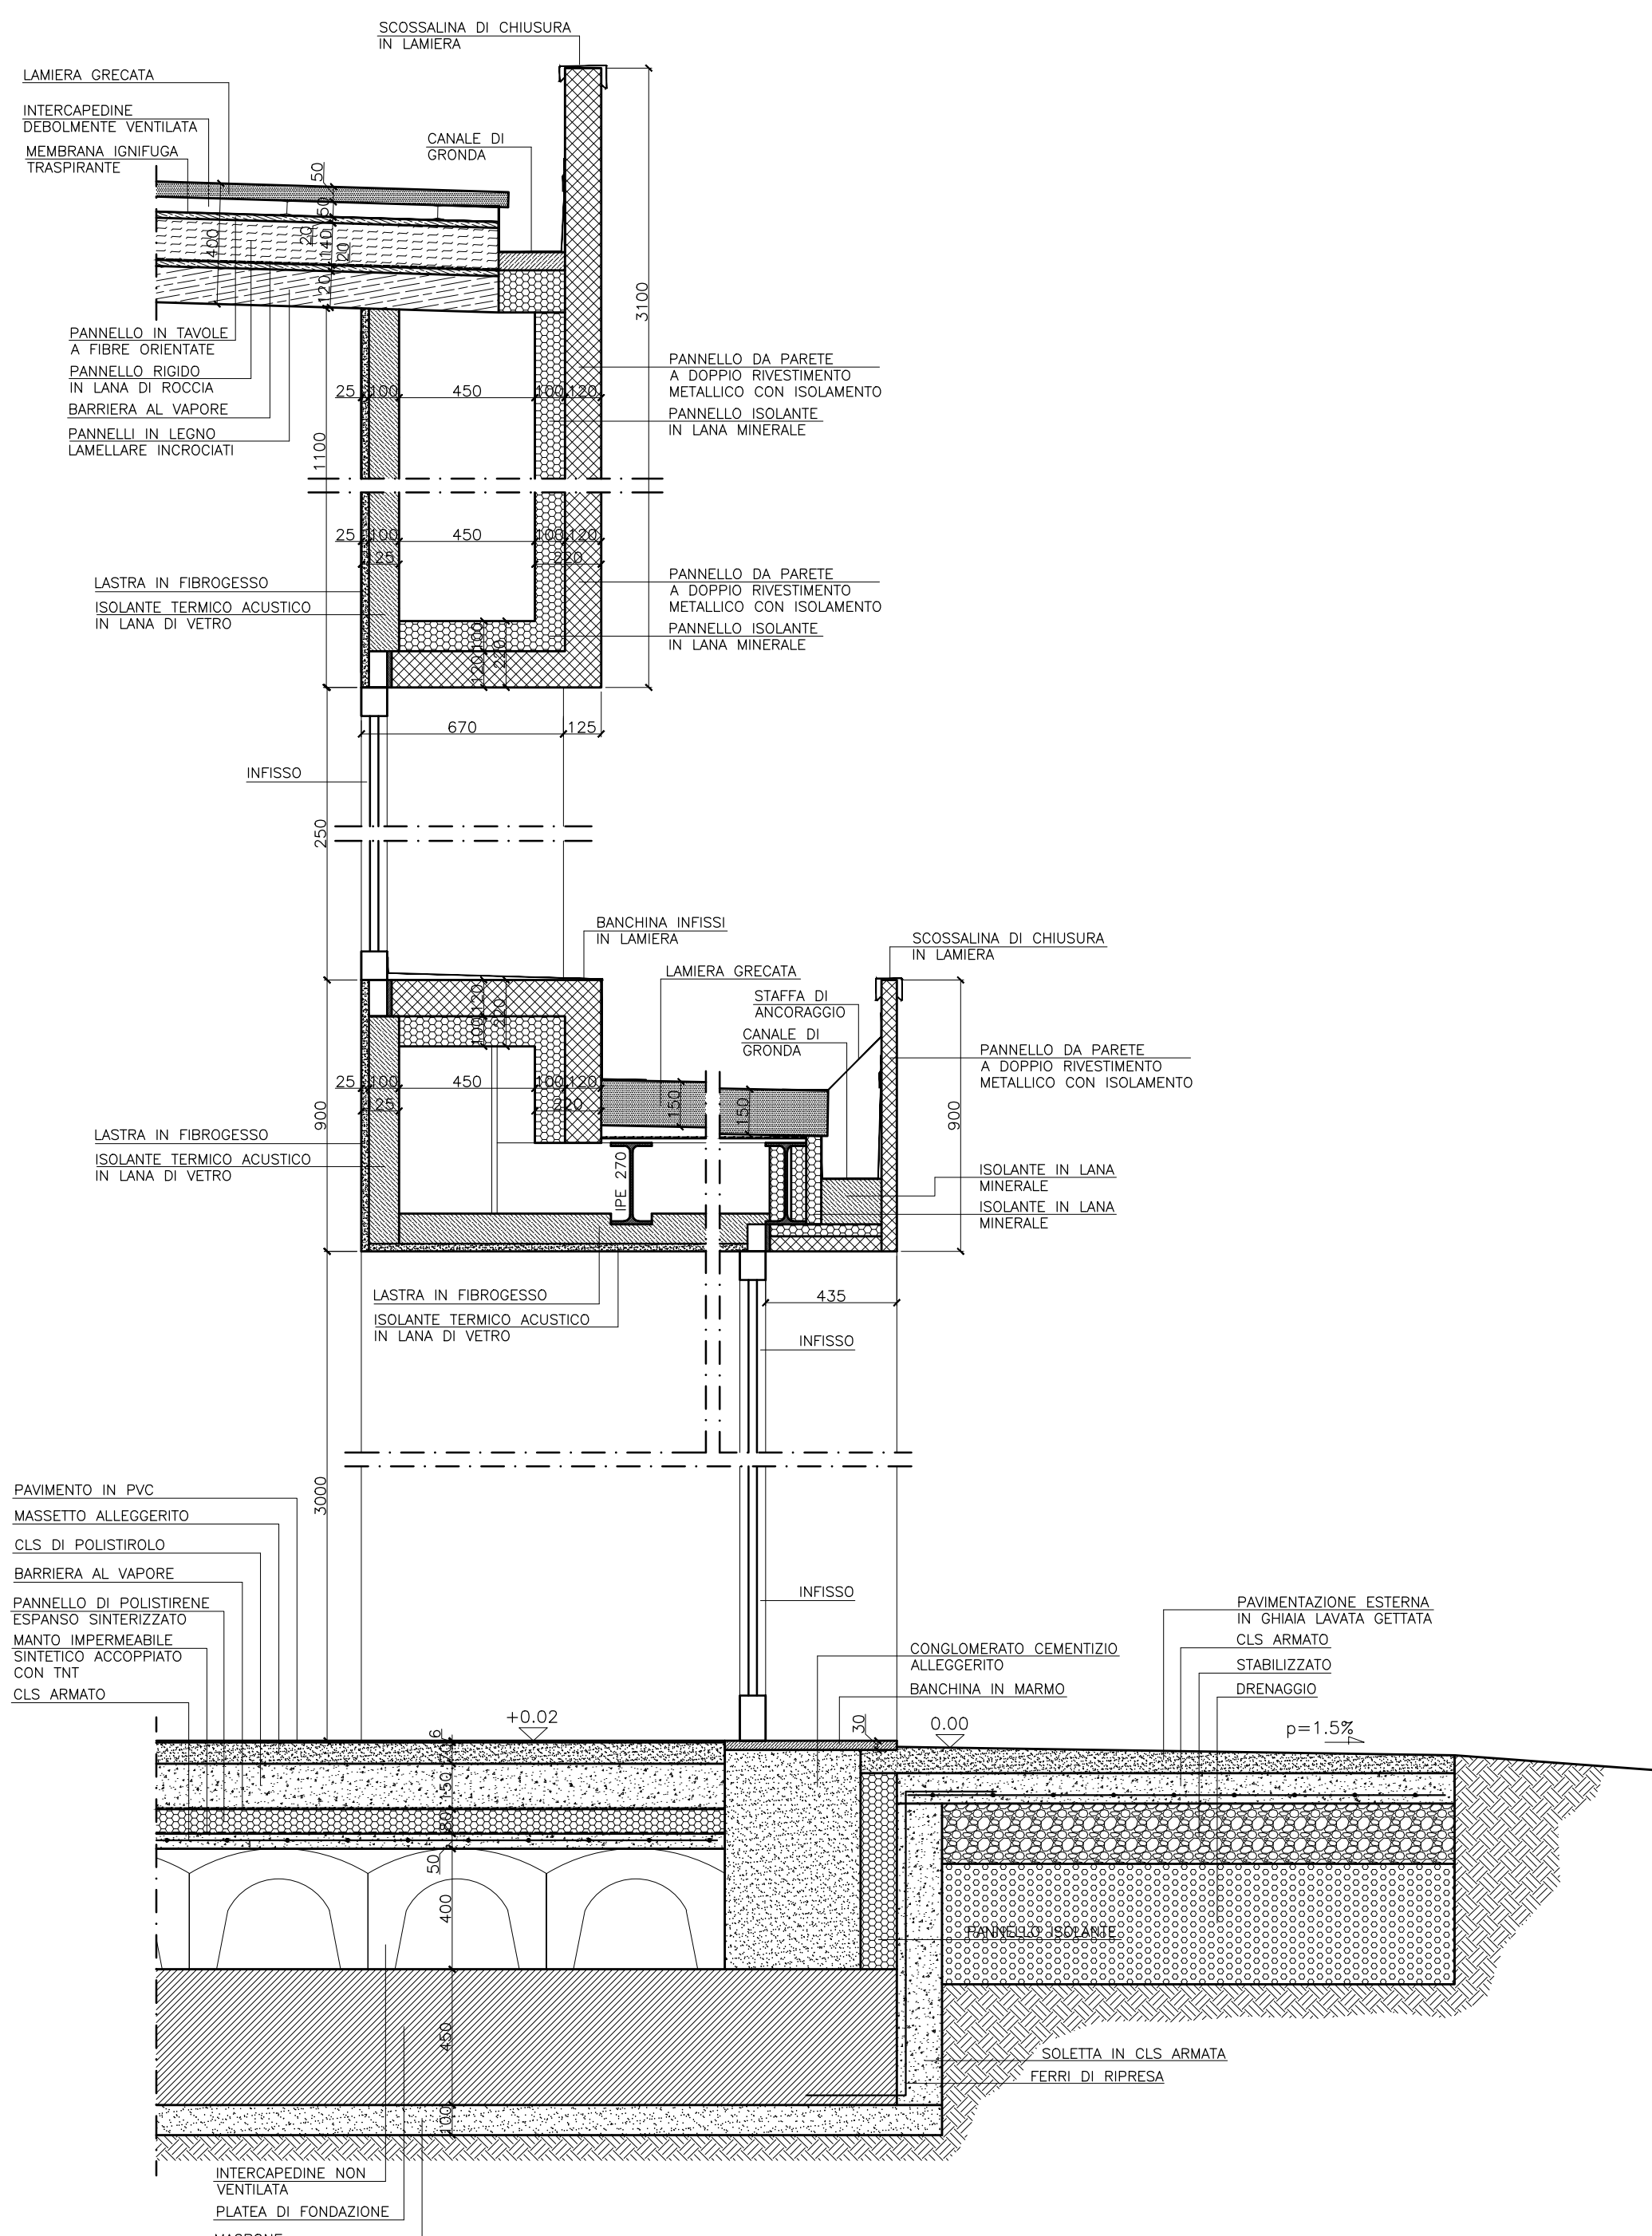

PARTICOLARE PACCHETTO COPERTURA SCALA 1:10

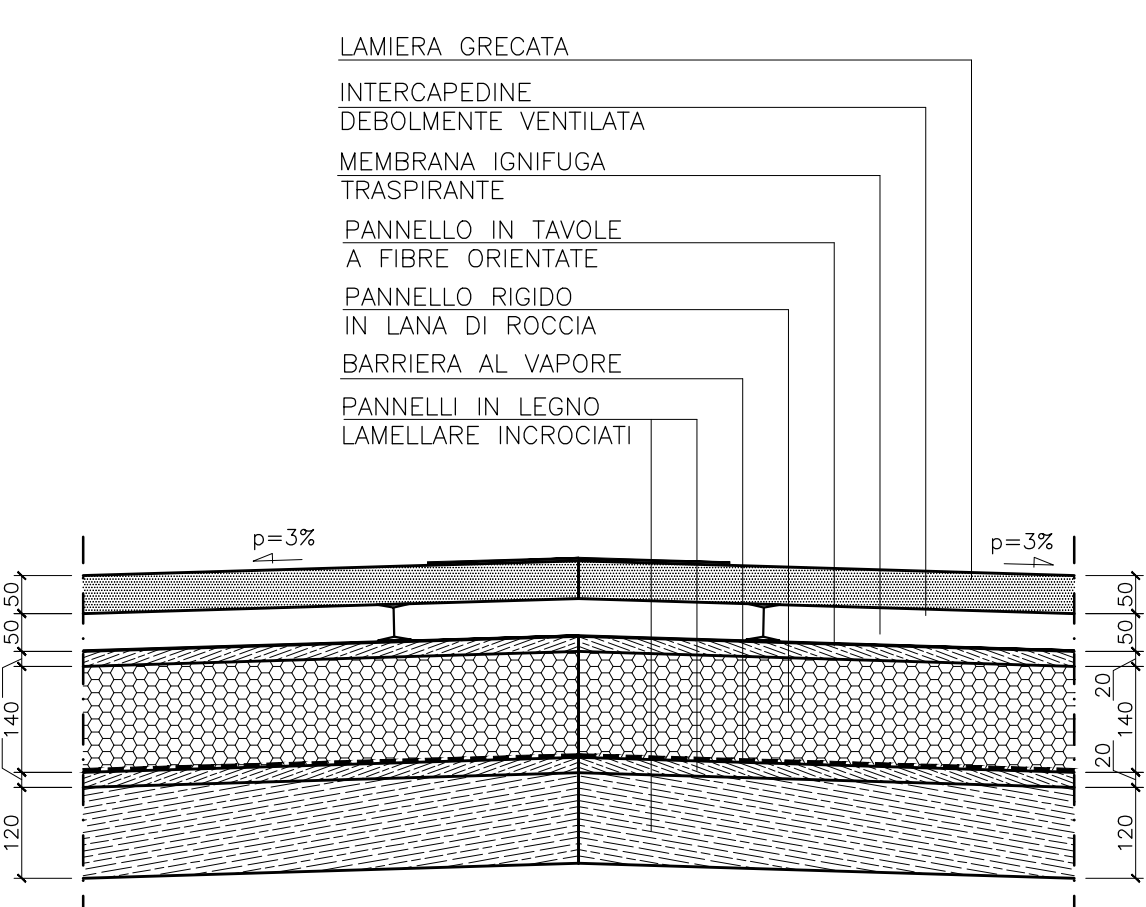

PARTICOLARE PACCHETTO PAVIMENTAZIONE INTERNA SCALA 1:10

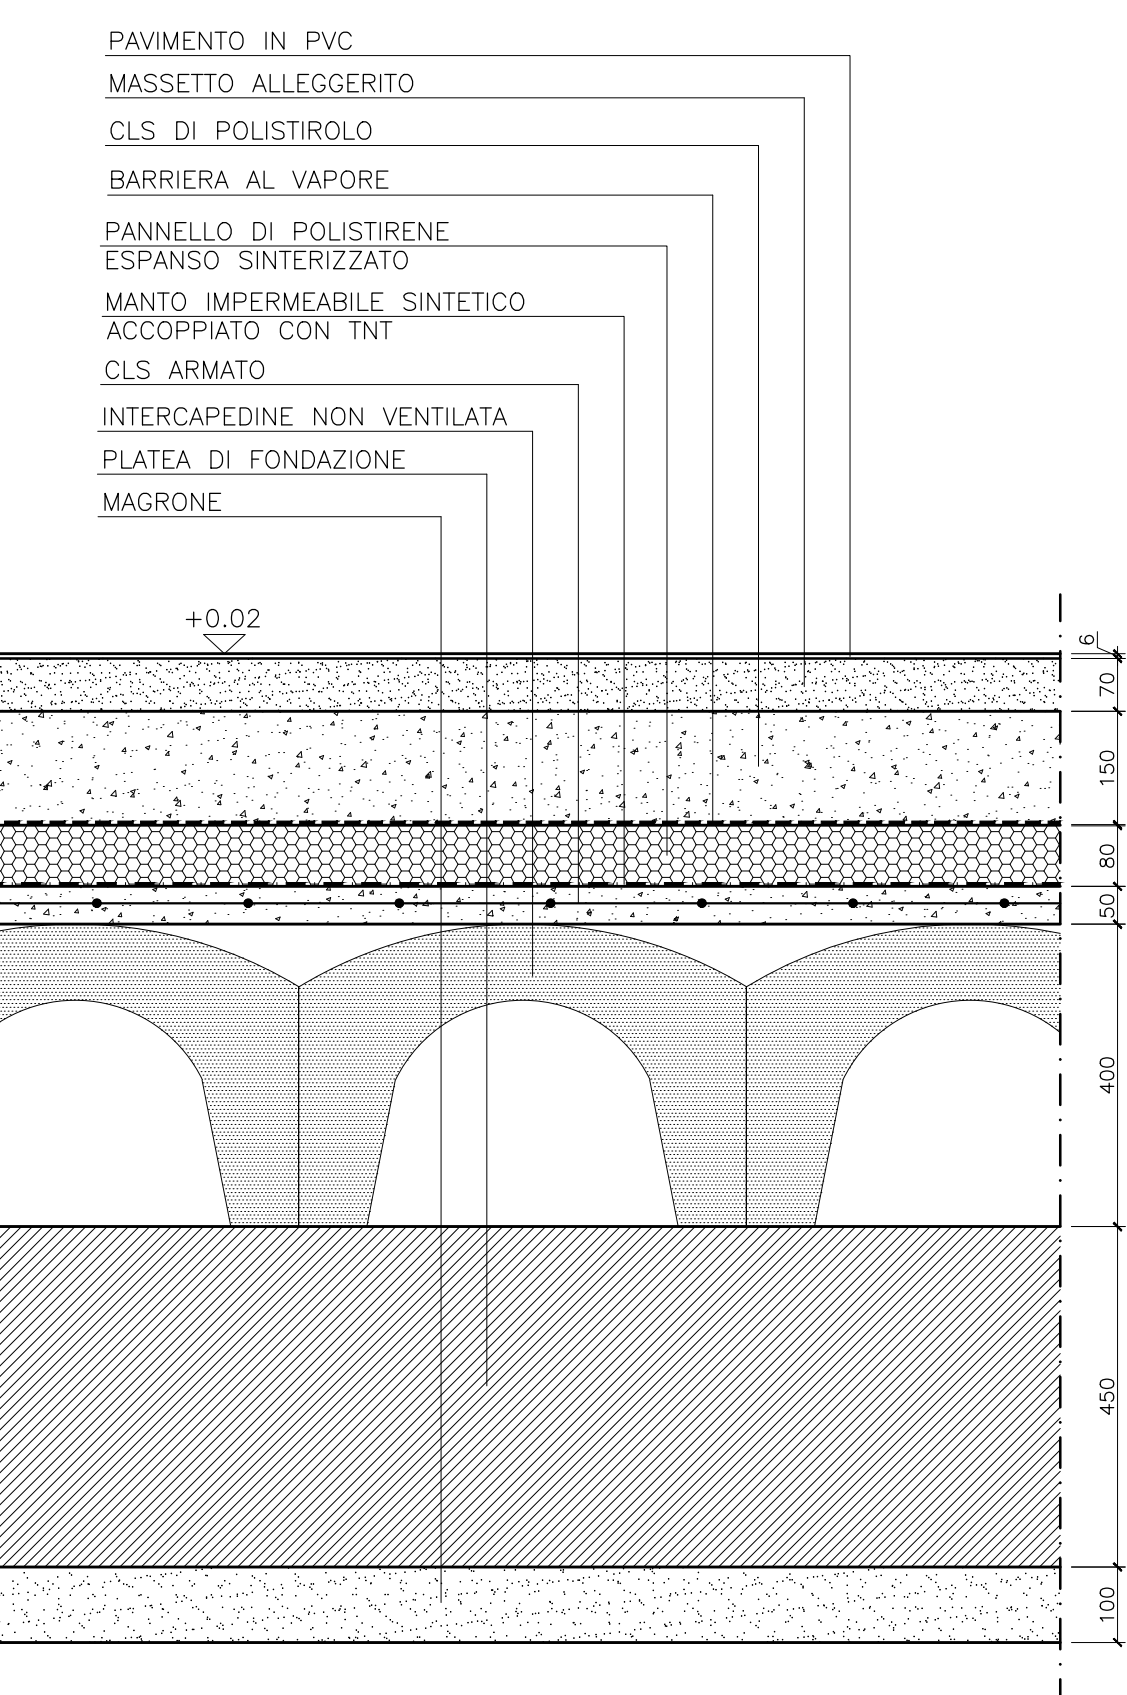

PARTICOLARE FISSAGGIO LASTRE INTERNE SCALA 1:10

