

Settore Edilizia Scolastica e Patrimonio

Servizio Manutenzione e Gestione del Patrimonio

LAVORI DI SOSTITUZIONE EDILIZIA DEL CORPO PIASTRE DELLA SEDE DELL'ISTITUTO PROFESSIONALE "PERSONINO - STROCHI" DI VIA MEDAGLIE D'ORO, 92 - FAENZA (RA) - FINANZIATO CON FONDI NEXT GENERATION EU PNRR - CUP J21B2200050006 - CUI LO0356680397202300012  
Missione 4 - Componente 1 - Investimento 3.3 Piano di messa in sicurezza e riqualificazione dell'edilizia scolastica  
IMPORTO € 3.200.000,00

PROGETTO DEFINITIVO - ESECUTIVO

Presidente: Michele de Pascale	Consigliere delegato Pubblica Istruzione - Edilizia Scolastica - Patrimonio: Maria Luisa Martinez
Dirigente responsabile del Settore: Ing. Paolo Nobile	Responsabile del Servizio: Arch. Giovanna Garzanti
RESPONSABILE UNICO DEL PROCEDIMENTO: Ing. Paolo Nobile	firmato digitalmente
PROGETTISTA COORDINATORE: Ing. Marco Conti	firmato digitalmente
COORD. DELLA SICUREZZA PROGETTAZIONE: Ing. Marco Conti	firmato digitalmente
PROGETTISTA OPERE ARCHITETTONICHE: Ing. Annalisa Bolettino	firmato digitalmente
COLLABORATORI ALLA PROGETTAZIONE: Geom. Antonio Mancini	firmato digitalmente
PROGETTAZIONE ANTINCENDIO: Arch. Giovanni Pazzi	firmato digitalmente
COLLABORATORI ALLA PROGETTAZIONE: P.J. Andrea Bezzi	firmato digitalmente
PROGETTAZIONE ANTINCENDIO: Geom. Franco Tocco	firmato digitalmente
COLLABORATORI ALLA PROGETTAZIONE: Geom. Sara Vergallo	firmato digitalmente
PROGETTAZIONE ANTINCENDIO: Ing. Annalisa Bolettino	firmato digitalmente

Rev. 0 EMISSIONE Redatto: Controllo: Approvato: Data: 29/06/2023

1

2

3

PROGETTISTA OPERE STRUTTURALI: Ing. Daniela Leopoldi C/o D. Baccarini, 15 - 48018 Faenza (RA)

PROGETTISTA ACUSTICO: Ing. Massimo Savoia Via Frenze, 3 - 48018 Faenza (RA)

SERVIZI ECOLOGICI

energia

Studio associato di Progettazione impiantistica

20230628\_palestra\_4.3

TITOLO ELABORATO: PIANTA COPERTURA, SEZIONI E DETTAGLI

Elaborato: PE\_STR\_4.3\_00 Revisione: 0 Data: 29/06/2023 Scale: 1:200 Nome file: PE\_STR\_4.3\_P.COP\_r00.pdf

MATERIALI UTILIZZATI

ACCIAIO elementi modulo elastico da/t/mq classe bulloni tirofondi saldature

S275 carpenteria e piastrame 2100000 2750 8.8 8.8/S355 EXC3

CLS

C 25-30 fondazioni XC2 B450C S4 15mm 40mm

LEGNO elementi

GL36 travi 147000 360 43

XLAM copertura 110000 180 9.8

HILTI HIT-RE 500-SD oppure FISCHER FIS EM

SALDATURE la spessore delle saldature, se non diversamente specificato, deve essere calcolato come  $T_1/2 < b$

$T_1 <= b$

$T_1/2 <= T_2$

$T_1 <= T_2$

La progettazione delle opere in acciaio non è stata realizzata per il soddisfacimento dei requisiti di reazione e resistenza al fuoco che viene demandata ad altri componenti della struttura


ATTENZIONE: è cura dell'impresa verificare le quote in pianta e in alzato della struttura prima di procedere al taglio o all'ordine del materiale in accordo con la D.L. architettonica.

ATTENZIONE: profili giuntati in continuità con saldatura a completa penetrazione

PIANTA COPERTURE

scala 1:100

ACCAIAO S275 - legno GL36

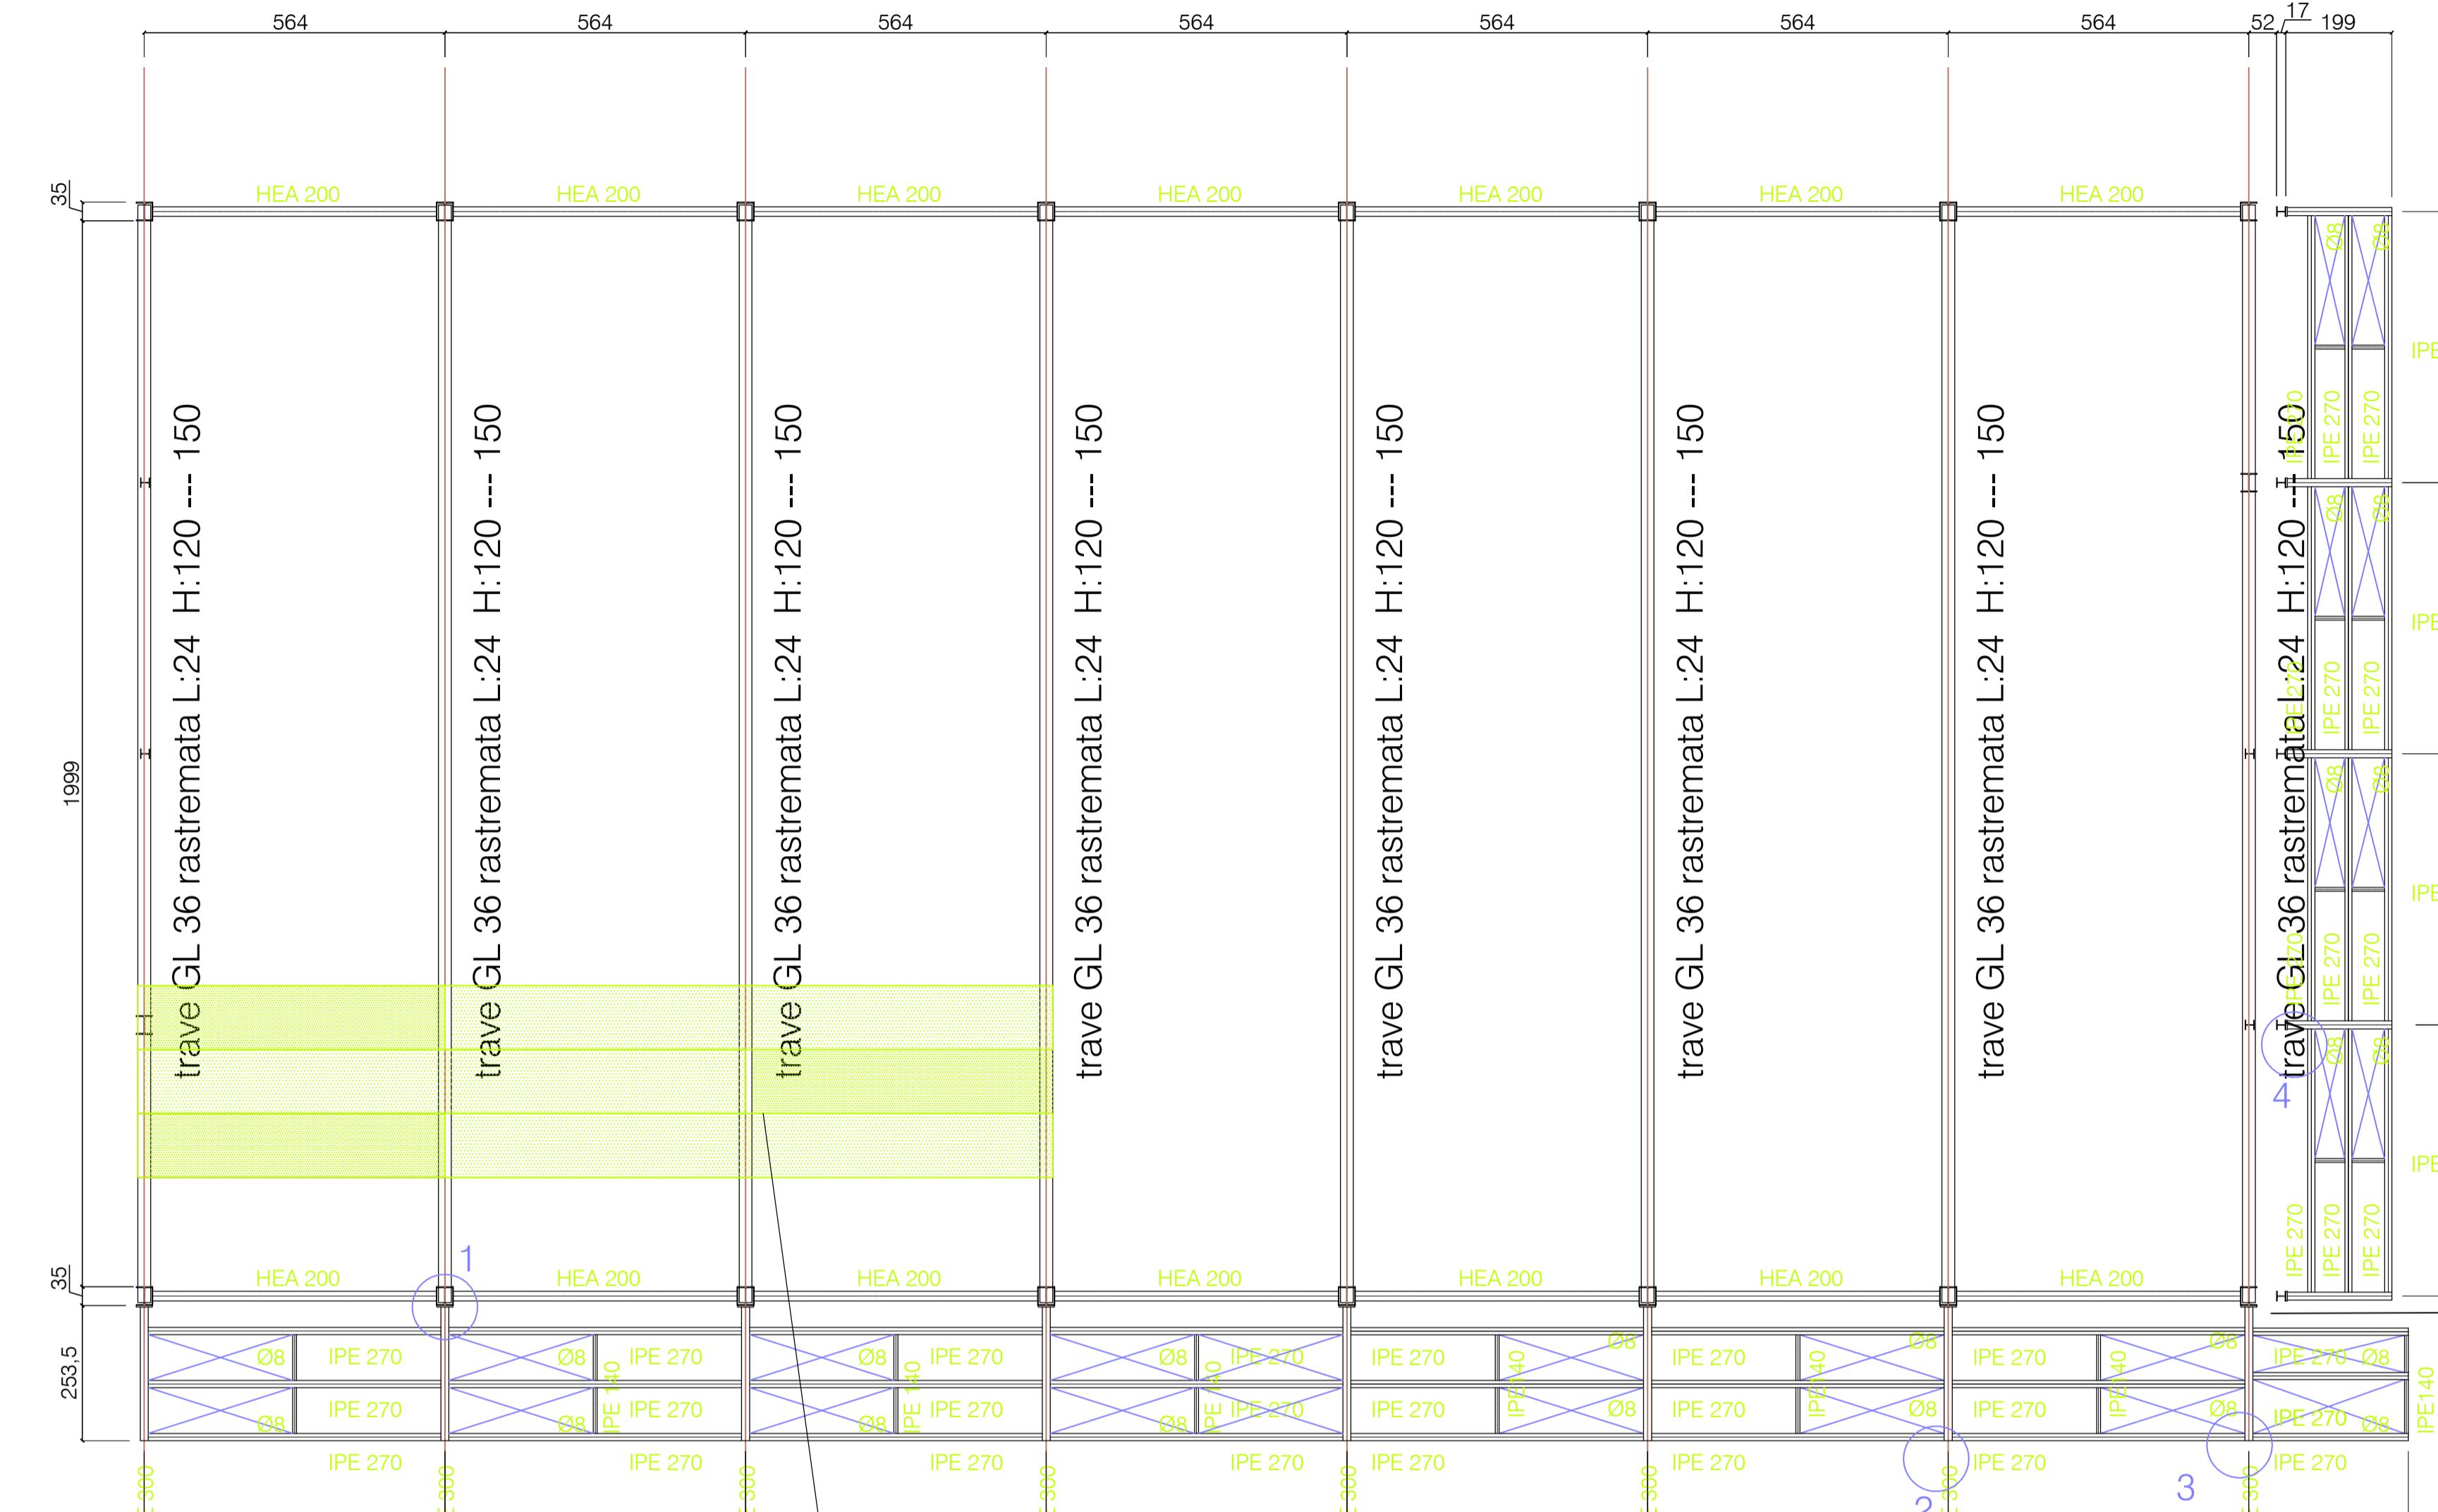

PART. 2

IPE 270 su IPE300

scala 1:10

Squadretto: sezione L90\*8, materiale S275  
Bulloni: M20 classe EC 8.8 (diametro fori 21 mm)  
Procedimento saldatura: ad arco con eletrodi rivestiti  
Saldatura a completa penetrazione a completo ripristino di resistenza ove non diversamente indicato  
Elemento portato: sezione IPE300, materiale S275  
Elemento portante: sezione HEA360, materiale S275

Elemento portato: sezione IPE300, materiale S275  
Elemento portante: sezione HEA360, materiale S275

Elemento portato: sezione IPE270, materiale S275  
Elemento portante: sezione IPE300, materiale S275

Elemento portato: sezione IPE270, materiale S275  
Elemento portante: sezione HEA360, materiale S275

Elemento portato: sezione IPE270, materiale S275  
Elemento portante: sezione HEA360, materiale S275

