

Settore Edilizia Scolastica e Patrimonio

Servizio Programmazione e Progettazione

LAVORI DI REALIZZAZIONE DI UNA PALESTRA IN AMPLIAMENTO DELL'ISTITUTO PROFESSIONALE STATALE SERVIZI PER L'ENOGRASTRONOMIA E L'HOSPITALITA' ALBERGHIERA "TONINO GUERRA" SITO IN PIAZZALE P. ARTUSI N.7 - CERVIA (RA) - CUP J84E22000160006 - FINANZIATO CON FONDI NEXT GENERATION EU PNRR

Misone 4 - Componente 1 - Investimento. 3.3 Piano di messa in sicurezza e riallificazione dell'edilizia scolastica

PROGETTO ESECUTIVO


Presidente: Michele de Pascale	Consigliere delegato Pubblica Istruzione - Edilizia Scolastica - Patrimonio: Maria Luisa Martinez
Dirigente responsabile del Settore: Ing. Marco Conti	Responsabile del Servizio: Arch.Giovanna Garzanti
RESPONSABILE UNICO DEL PROCEDIMENTO: Arch. Giovanna Garzanti	firmato digitalmente
PROGETTISTA COORDINATORE: Ing. Giulia Angeli	firmato digitalmente
PROGETTISTA OPERE ARCHITETTONICHE: Ing.Giulia Angeli	firmato digitalmente
COLLABORATORE ALLA PROGETTAZIONE: Geom. Sara Vergallo	
ELABORAZIONE GRAFICA: Geom. Sara Vergallo	
Professionalisti esterni:	
PROGETTISTA OPERE STRUTTURALI: Ingegneria e servizi srl	
PROGETTISTA OPERE ACUSTICHE: Ingegneria e servizi srl	
COORDINAMENTO DELLA SICUREZZA IN FASE DI PROGETTAZIONE: Ingegneria e servizi srl	
PROGETTAZIONE IMPIANTI ELETTRICI: Studio Tecnico Parisi di Ferroni Matteo	
PROGETTAZIONE IMPIANTI MECCANICI E IDRICO-SANITARI: P.D.M. progetti	
PROGETTAZIONE ANTINCENDIO: P.D.M. Progetti	
ESPERTO CAM IN EDILIZIA: Arch. Gino Mazzone	

Rev.	Descrizione	Redatto:	Controllato:	Approvato:	Data:
0	EMISSIONE	S.V.	G.A.	G.G.	07/07/2023
1					
2					
3					


TITOLO ELABORATO: STATO DI PROGETTO SERVIZI IGINICI

PROFESSIONISTA RESPONSABILE: Ing. Giulia Angeli


Elaborato num: ARCH_12 Revisione: 00 Data: 07/07/2023 Scala: 1:5 1:25 1:100 1:200 Nome file: PE_ARCH_12_SP.WC_r.00

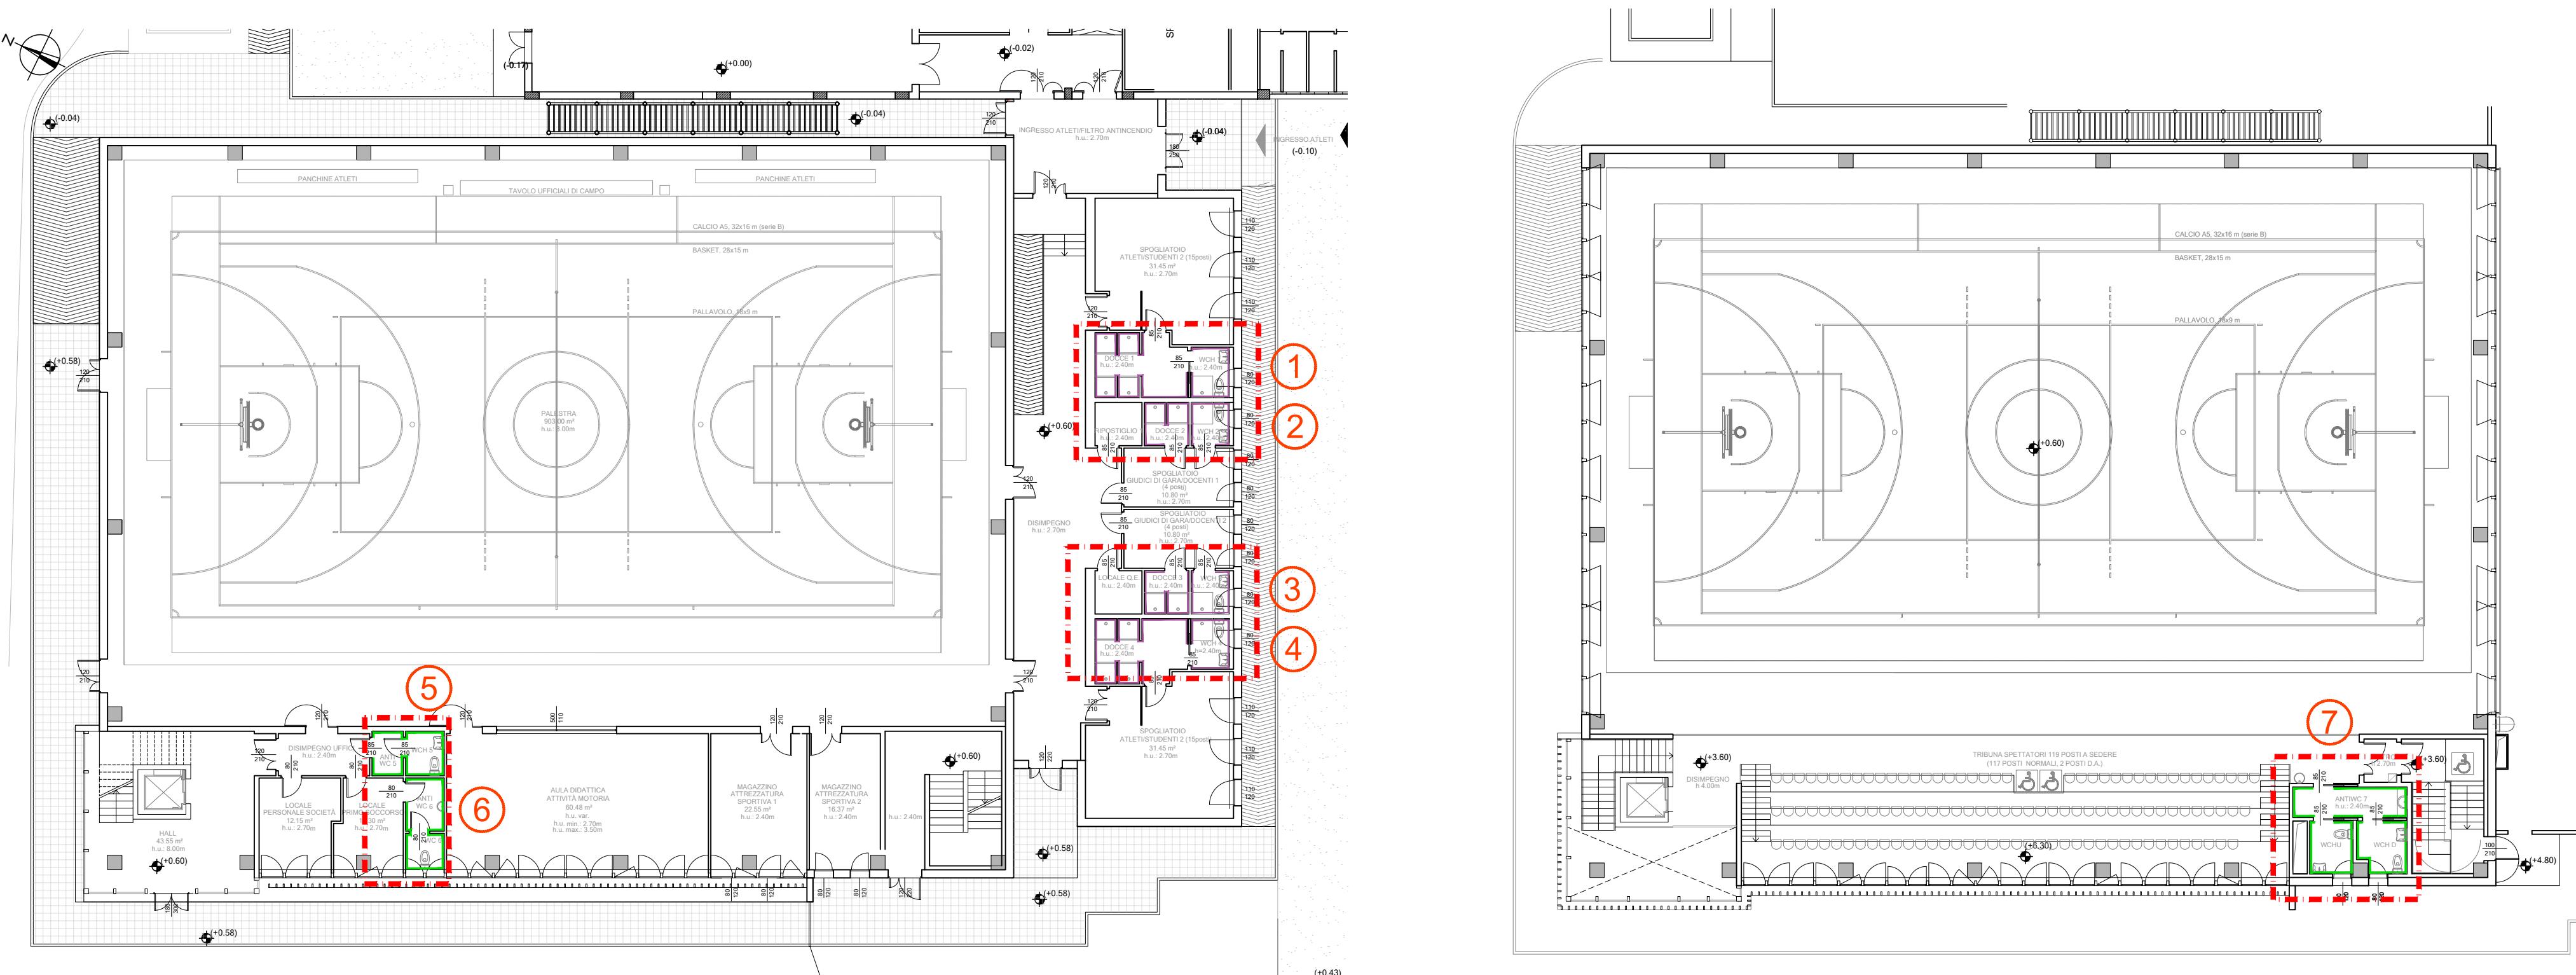


PIANTA PIANO TERRA

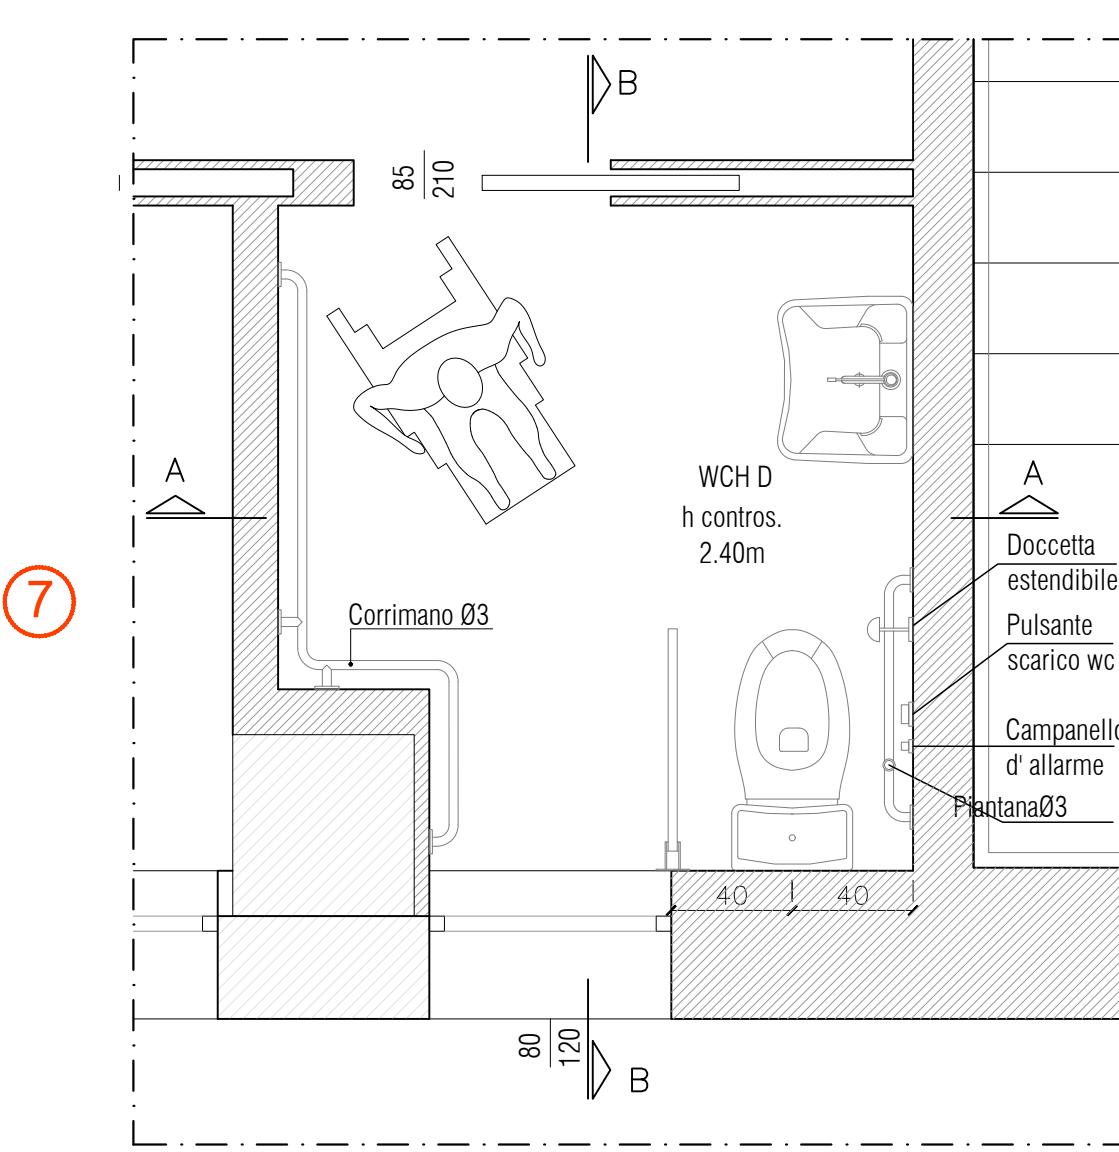


PIANTA TIPO WCH
scala 1:25

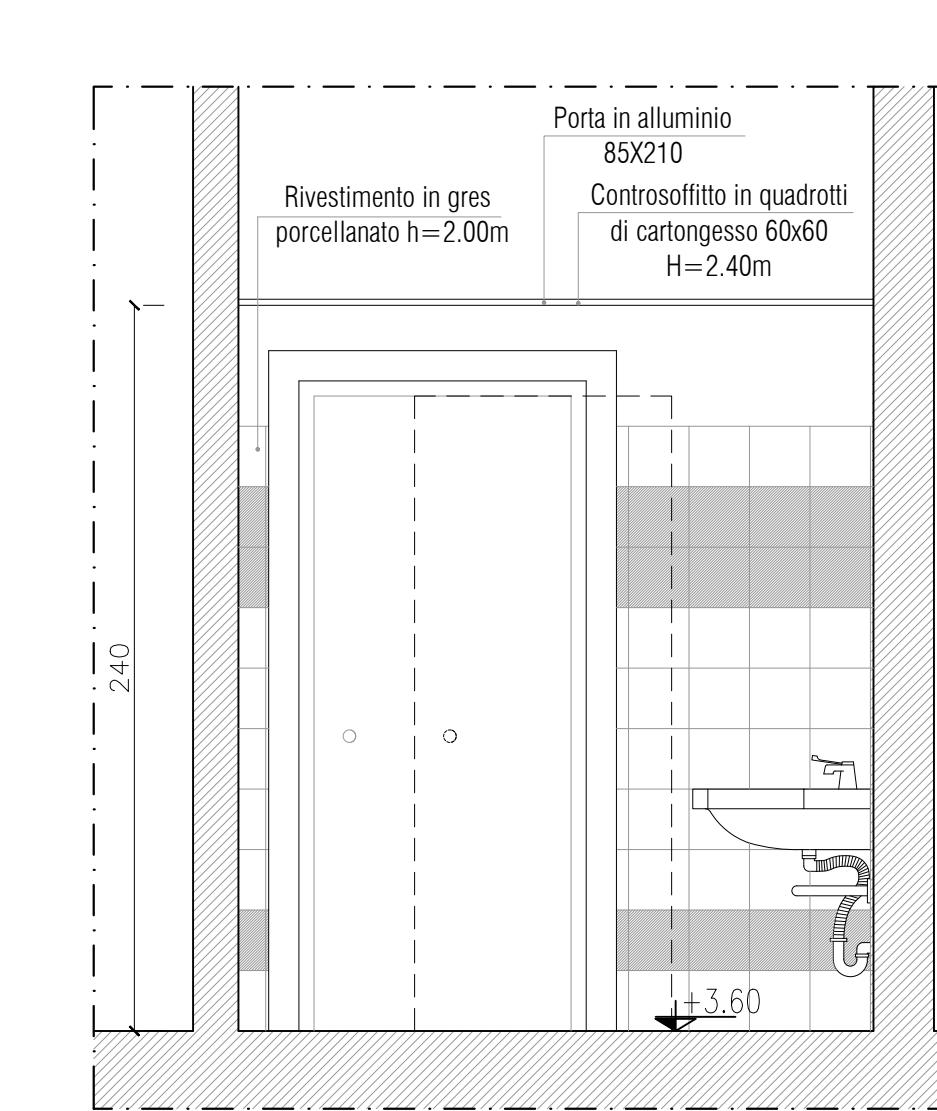

SEZIONE A - A
scala 1:25

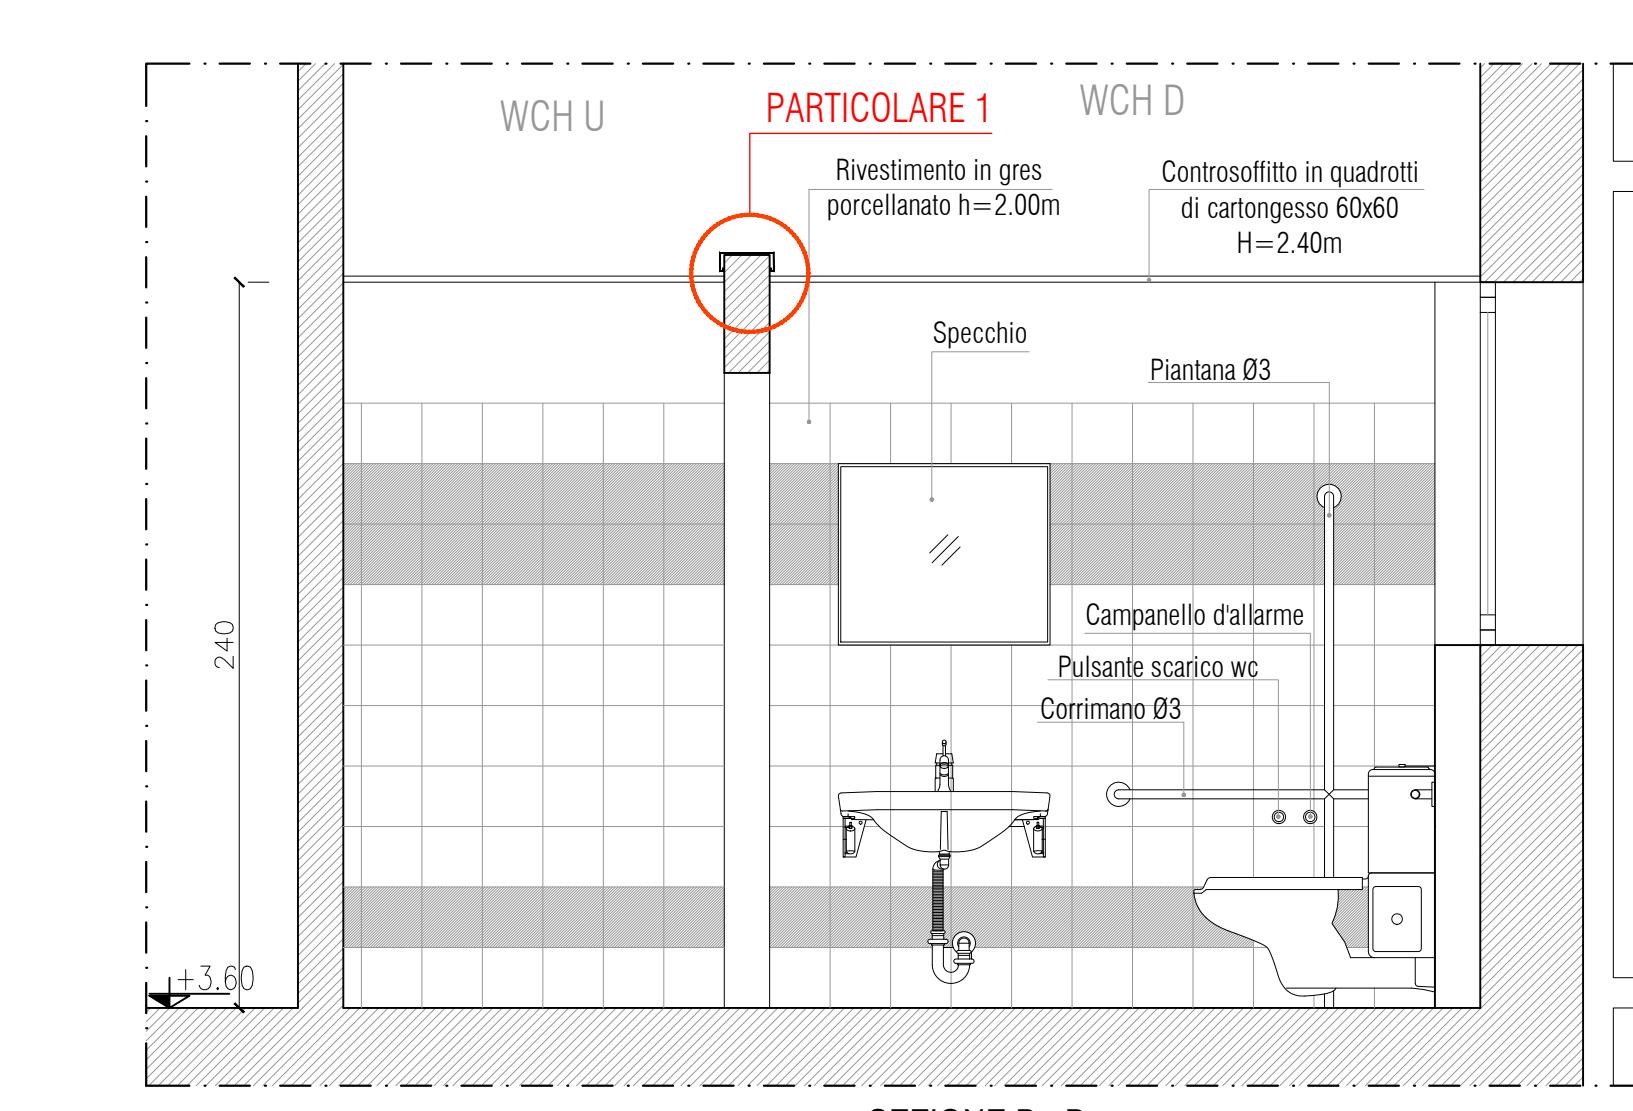



SEZIONE B - B
scala 1:25

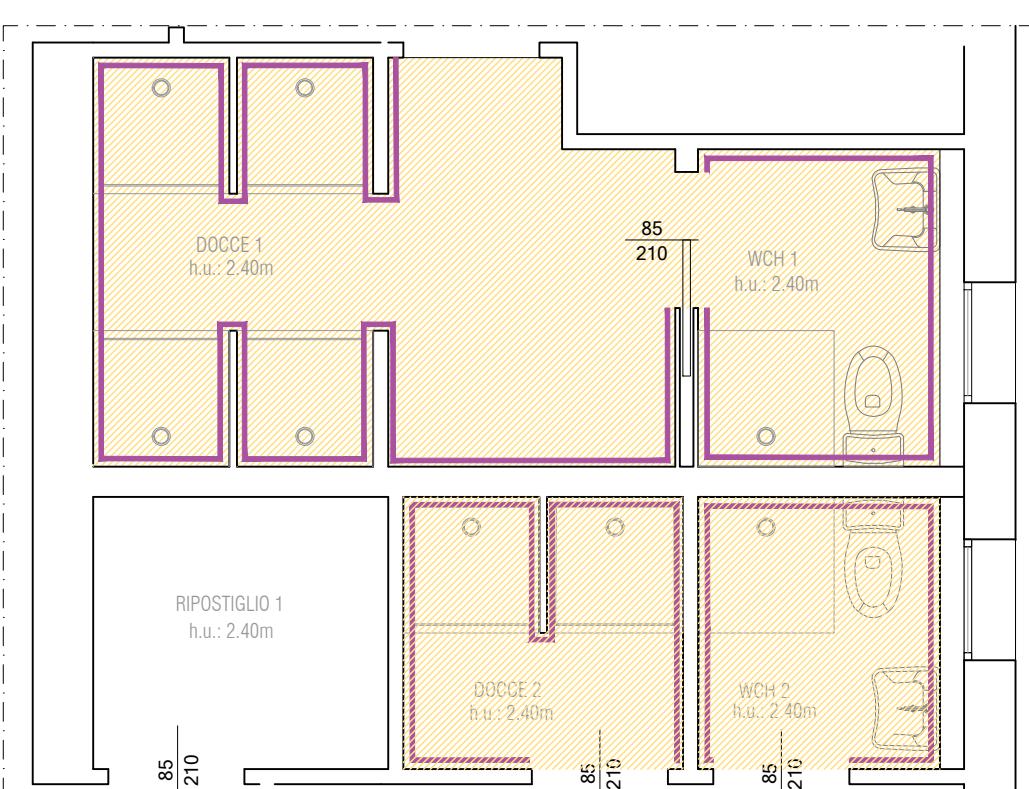


LEGENDA

- [Yellow Box] CONTROSOFFITO IN QUADROTTI DI CARTONGESSO 60x60 PER LOCALI UMIDI h=2.40m
- [Green Box] SUPERFICI CON RIVESTIMENTO IN GRES PORCELLANATO h=2.00m
- [Purple Box] SUPERFICI CON RIVESTIMENTO VINILICO FLESSIBILE h=2.00m

PIANTE GRUPPO SERVIZI
PIANO TERRA - scala 1:100

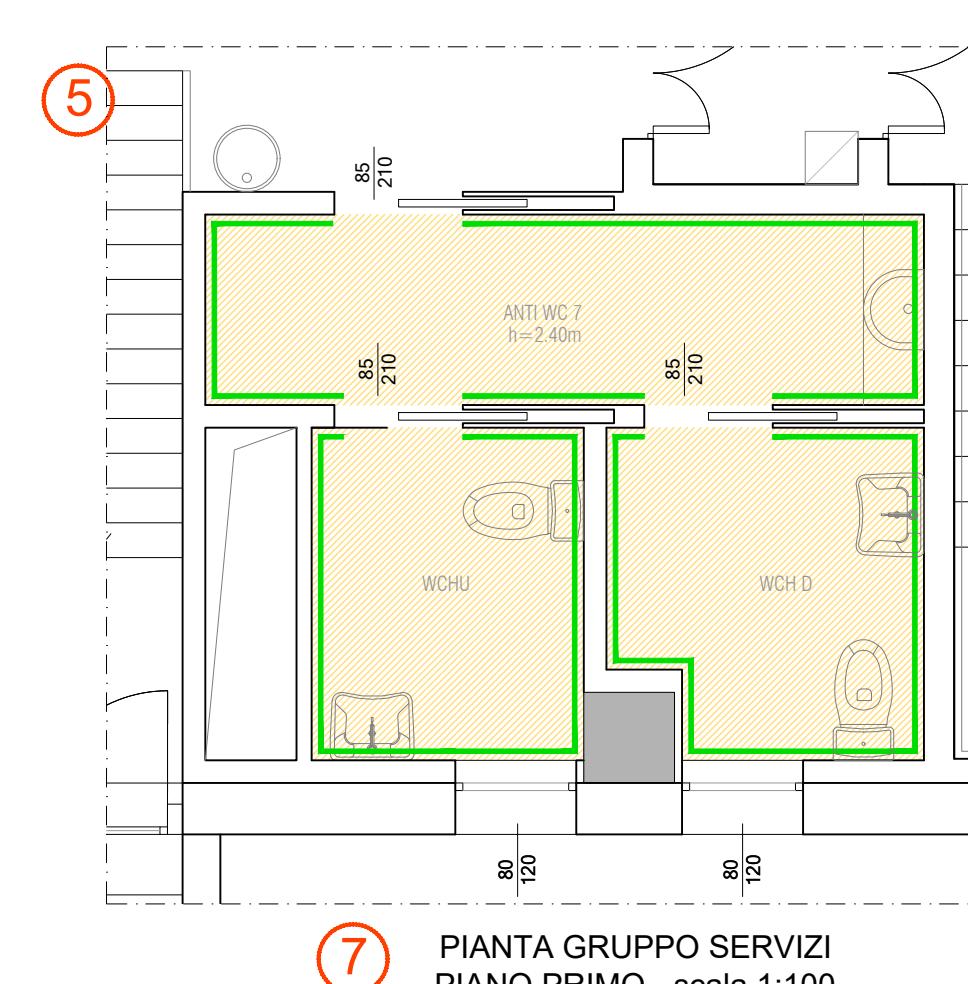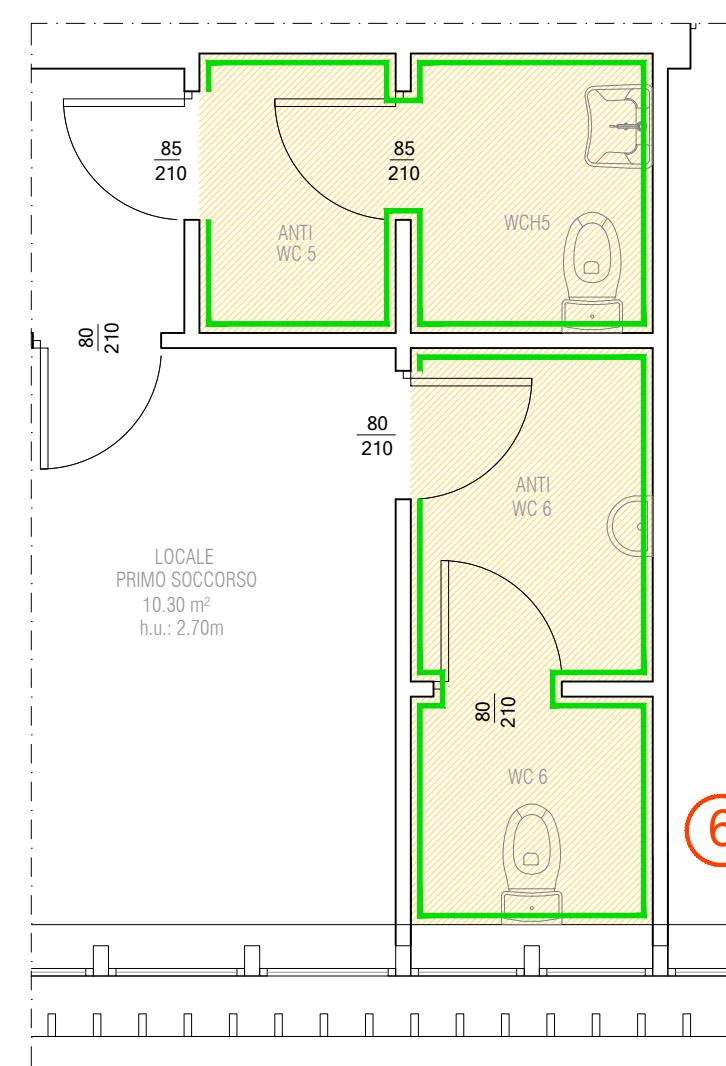

PIANTE GRUPPO SERVIZI
PIANO PRIMO - scala 1:100

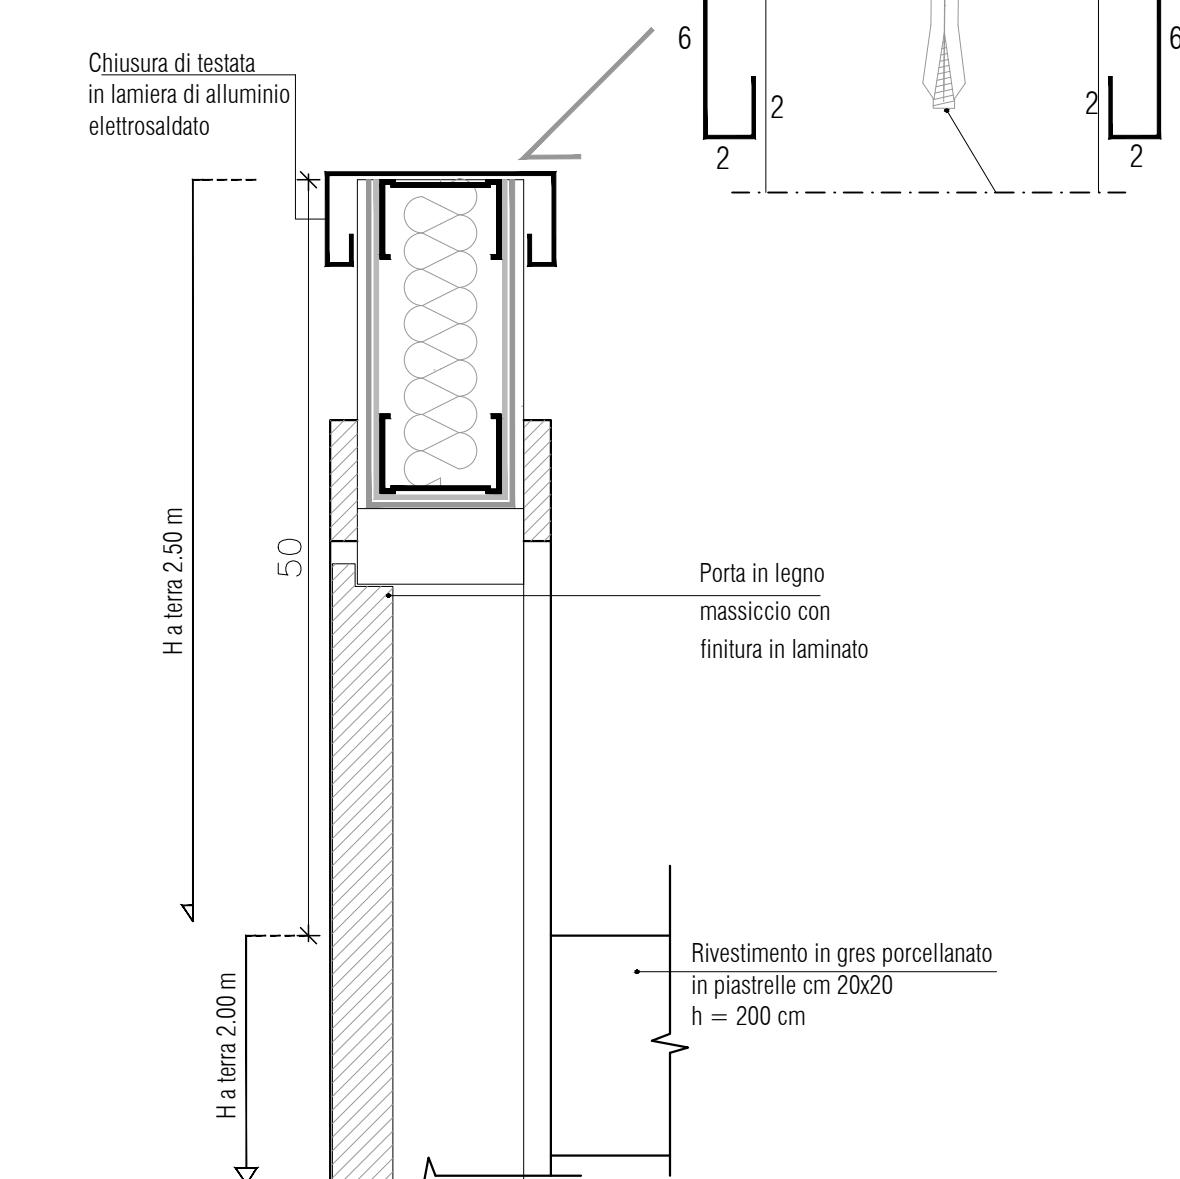

PARTICOLARE 1 - scala 1:5
SEZIONE - CHIUSURA DI TESTATA