

Settore Edilizia Scolastica e Patrimonio

Servizio Programmazione e Progettazione

LAVORI DI SOSTITUZIONE EDILIZIA DELLE OFFICINE SITE IN VIA BRUNELLI NR.1/2 DEL POLO TECNICO PROFESSIONALE DI LUGO CON SEDE IN VIA LUMAGNI NR.24/26 - LUGO (RA) - CUP J41B22001670004 - FINANZIATO CON FONDI NEXT GENERATION EU PNRR

Missione 4 - Componente 1 - Investimento 3.3 Piano di messa in sicurezza e riqualificazione dell'edilizia scolastica

PROGETTO ESECUTIVO

Presidente: Michele de Pascale	Consigliere delegato Pubblica Istruzione - Edilizia Scolastica - Patrimonio: Maria Luisa Martinez
Dirigente responsabile del Settore: Ing. Marco Conti	Responsabile del Servizio: Arch. Giovanna Garzanti

RESPONSABILE UNICO DEL PROCEDIMENTO:	Arch. Giovanna Garzanti	firmato digitalmente
PROGETTISTA COORDINATORE:	Arch. Sara Saliba	firmato digitalmente
PROGETTISTA OPERE ARCHITETTONICHE:	Arch. Sara Saliba	
COLLABORATORE ALLA PROGETTAZIONE:	Geom. Matteo Montuschi	
ELABORAZIONE GRAFICA:	Geom. Matteo Montuschi	


Professionalisti esterni:	
PROGETTISTA OPERE STRUTTURALI:	Ing. Massimo Rosetti
PROGETTISTA IMPIANTI ELETTRICI:	Ing. Davide Lucchi
PROGETTISTA IMPIANTI MECCANICI:	Ing. Patrizio Berretti
PROGETTAZIONE ACUSTICA:	Ing. Loretta Pretolani
COORDINATORE DELLA SICUREZZA IN FASE DI PROGETTAZIONE:	Ing. Massimo Rosetti
PROGETTISTA ANTINCENDIO:	Ing. Patrizio Berretti
ESPERTO CAM EDILIZIA:	Arch. Gino Mazzone

Rev.	Descrizione	Redatto:	Controllato:	Approvato:	Data:
0	EMISSIONE	M.R.	S.S.	G.G.	03/07/2023
1					
2					
3					


TRAVI COPERTURA

Elaborato num.	Revisione:	Data:	Scala:	Nome file:
STR11	00	03/07/2023	VARIE	PE_STR_11_TRA2US1_r.00.pdf


Travata 206 207 208 209 210

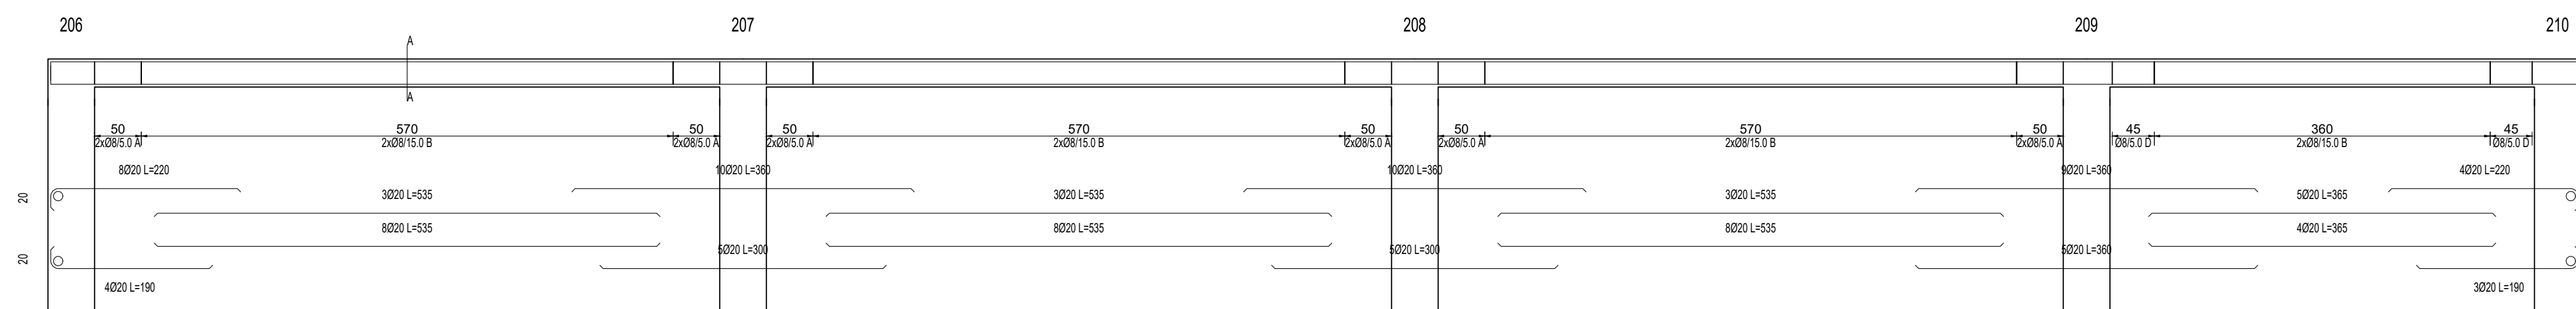


Travata 211 212 213 214

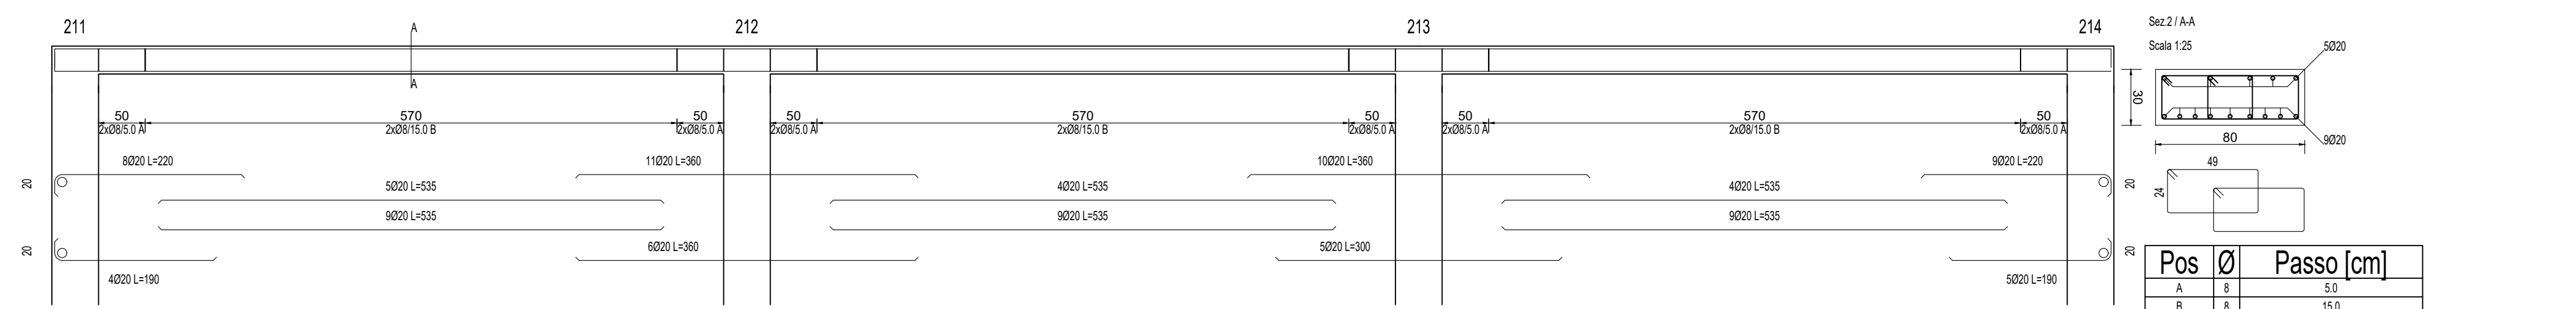


Travata 215 214

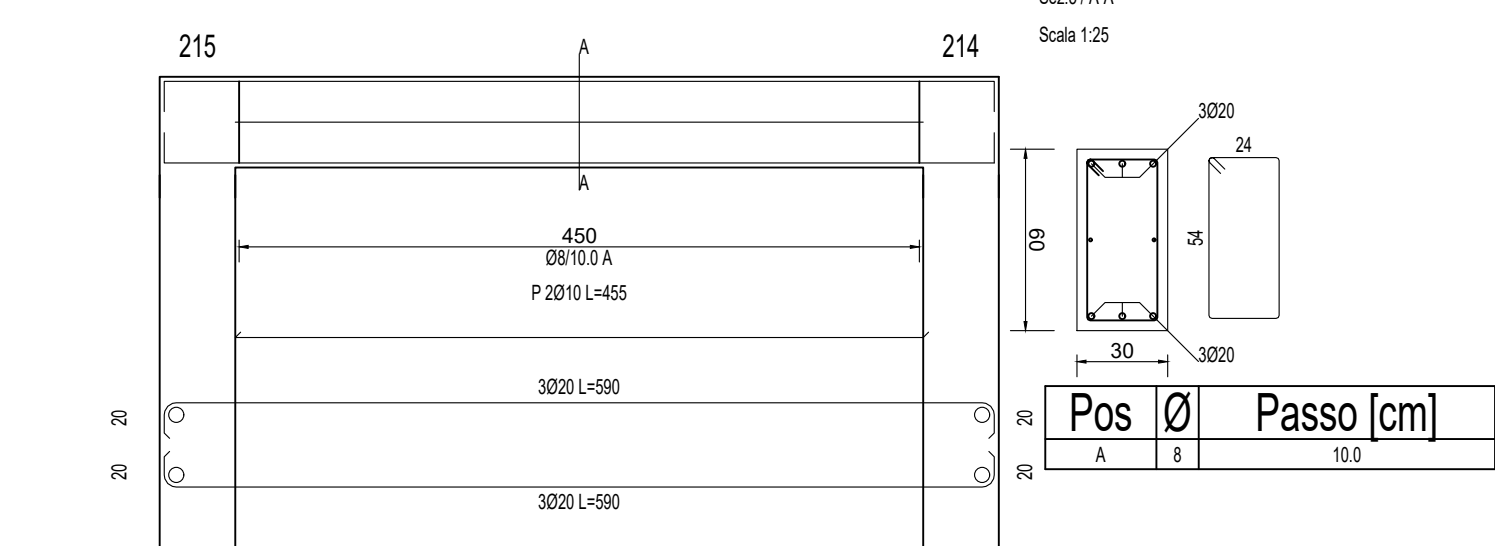


Travata 205 204 203 202 201

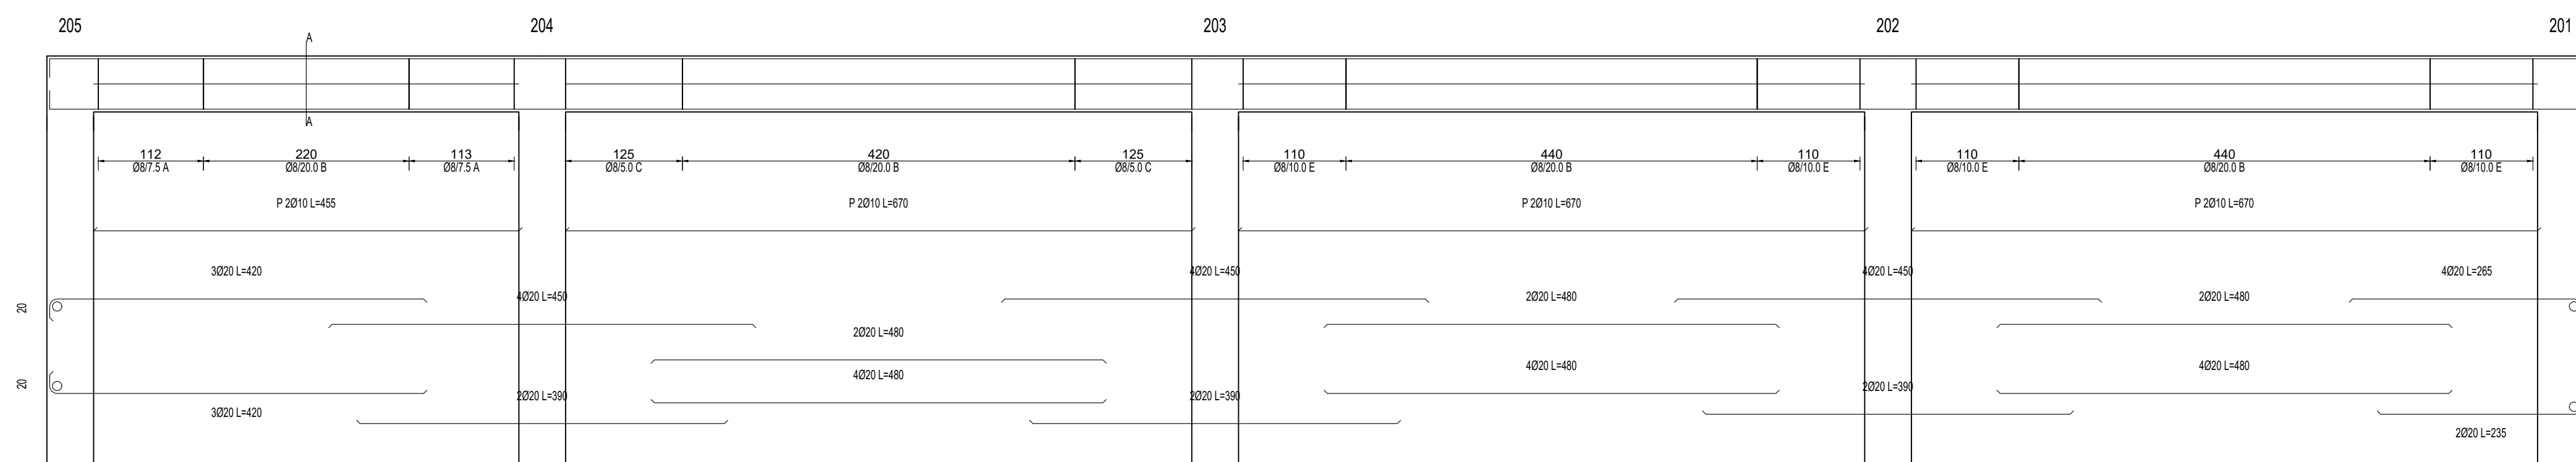


Travata 216 217 218 219

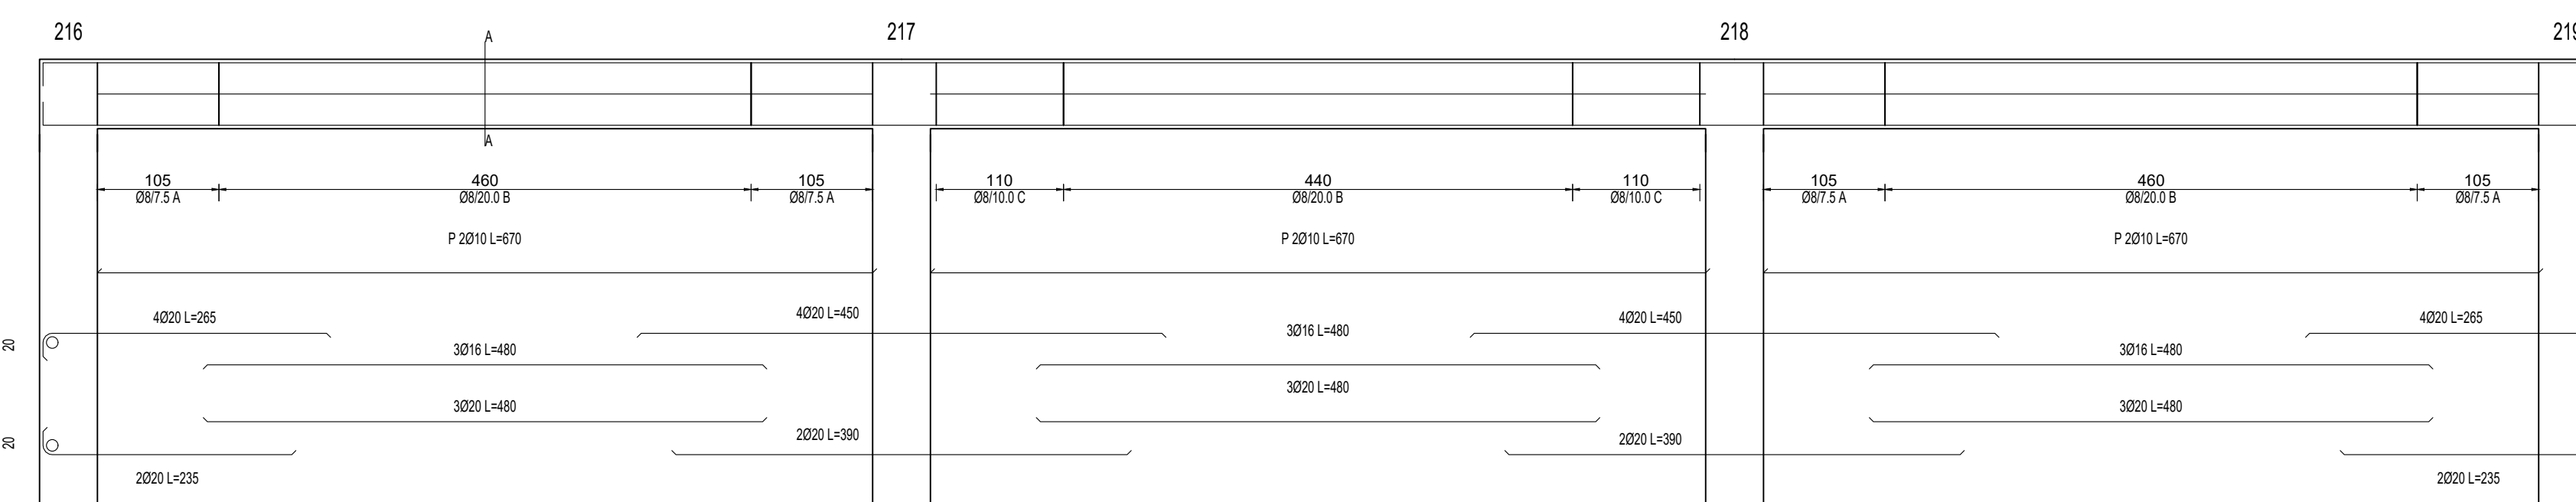


Travata 202 207 212 217

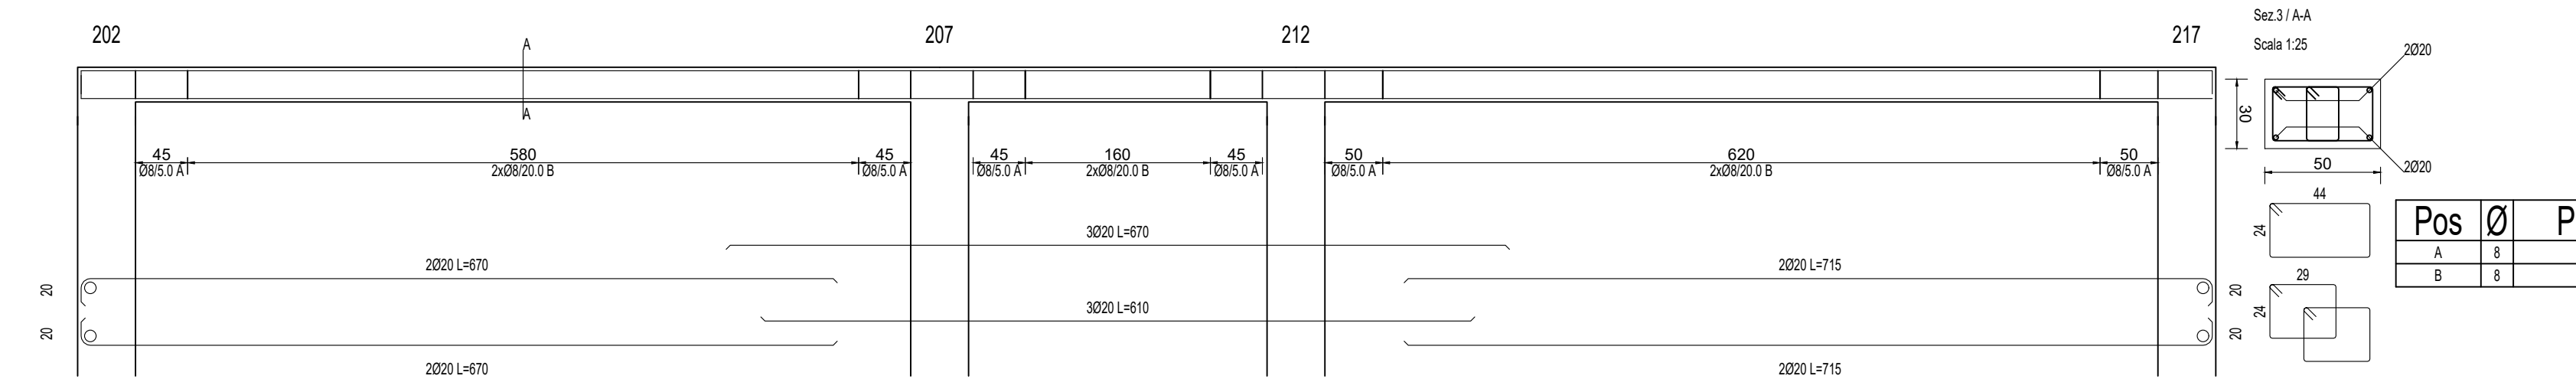


Travata 206 207 208 209 210

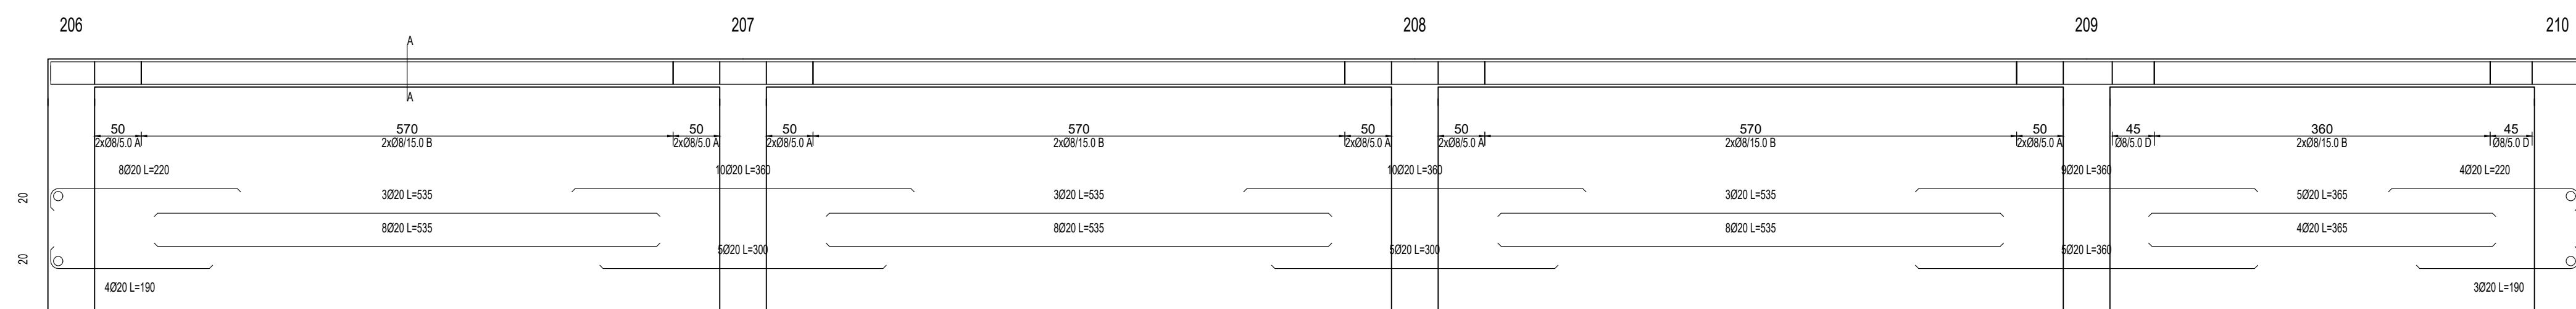


Travata 211 212 213 214

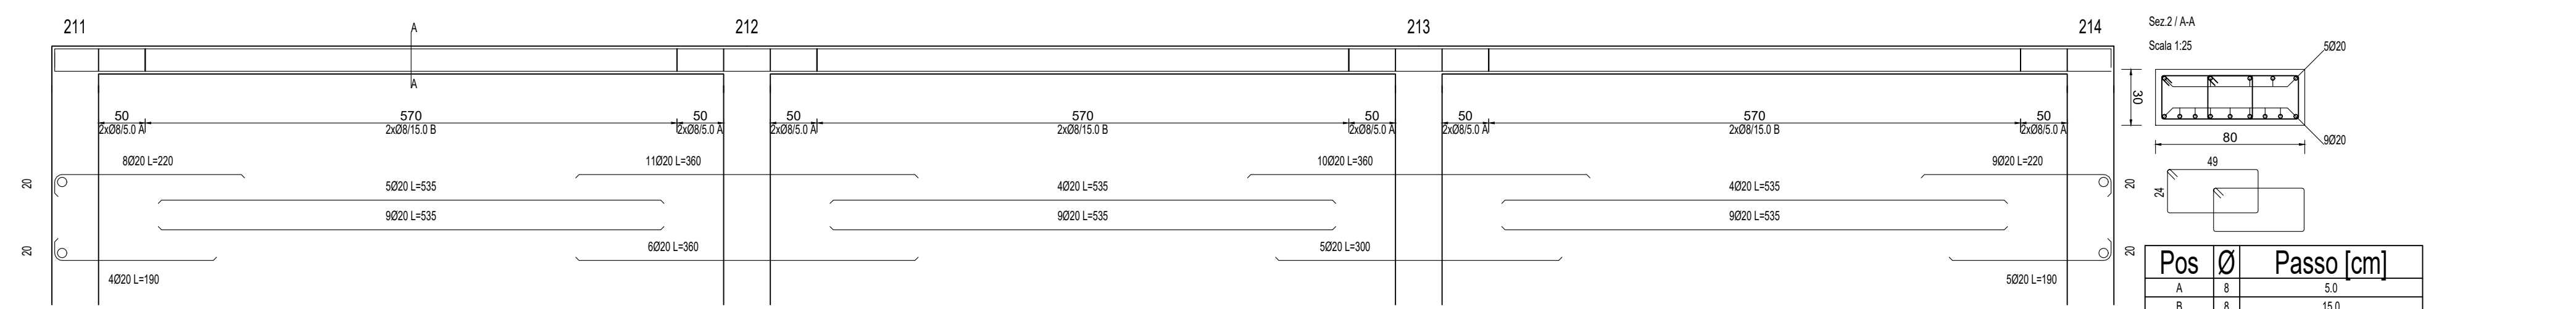


Travata 215 214

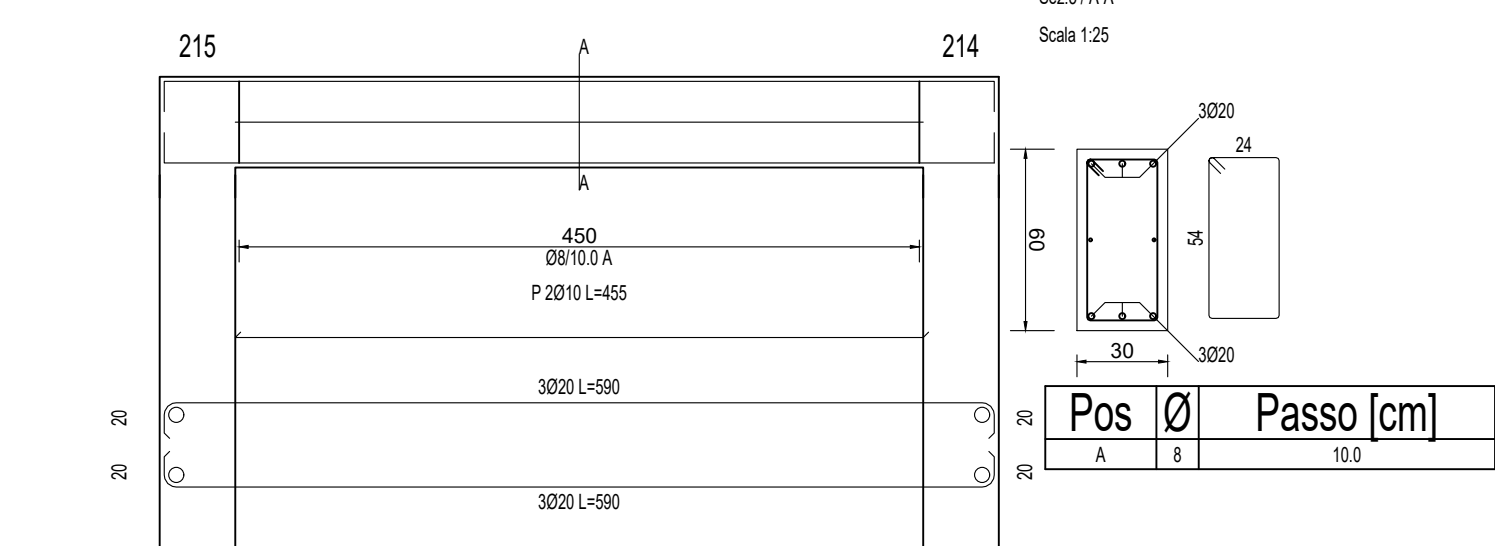

Travata 203 208 213 218

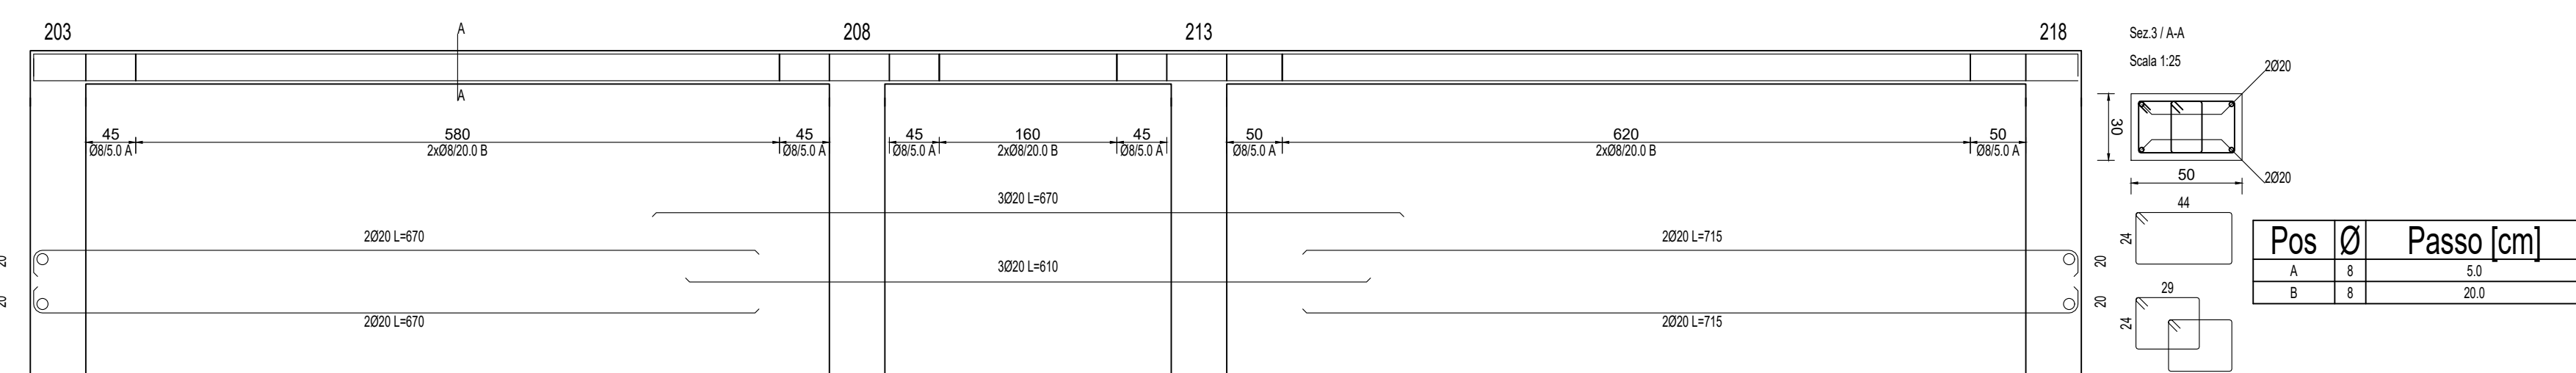


Sez.5 / A-A
Scala 1:25

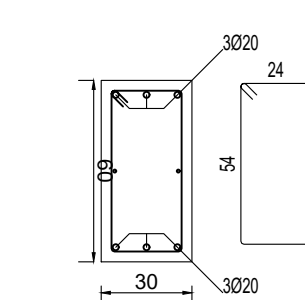


Pos	Ø	Passo [cm]
A	8	7.5
B	8	20.0
C	8	5.0
E	8	10.0



Travata 205 210 215

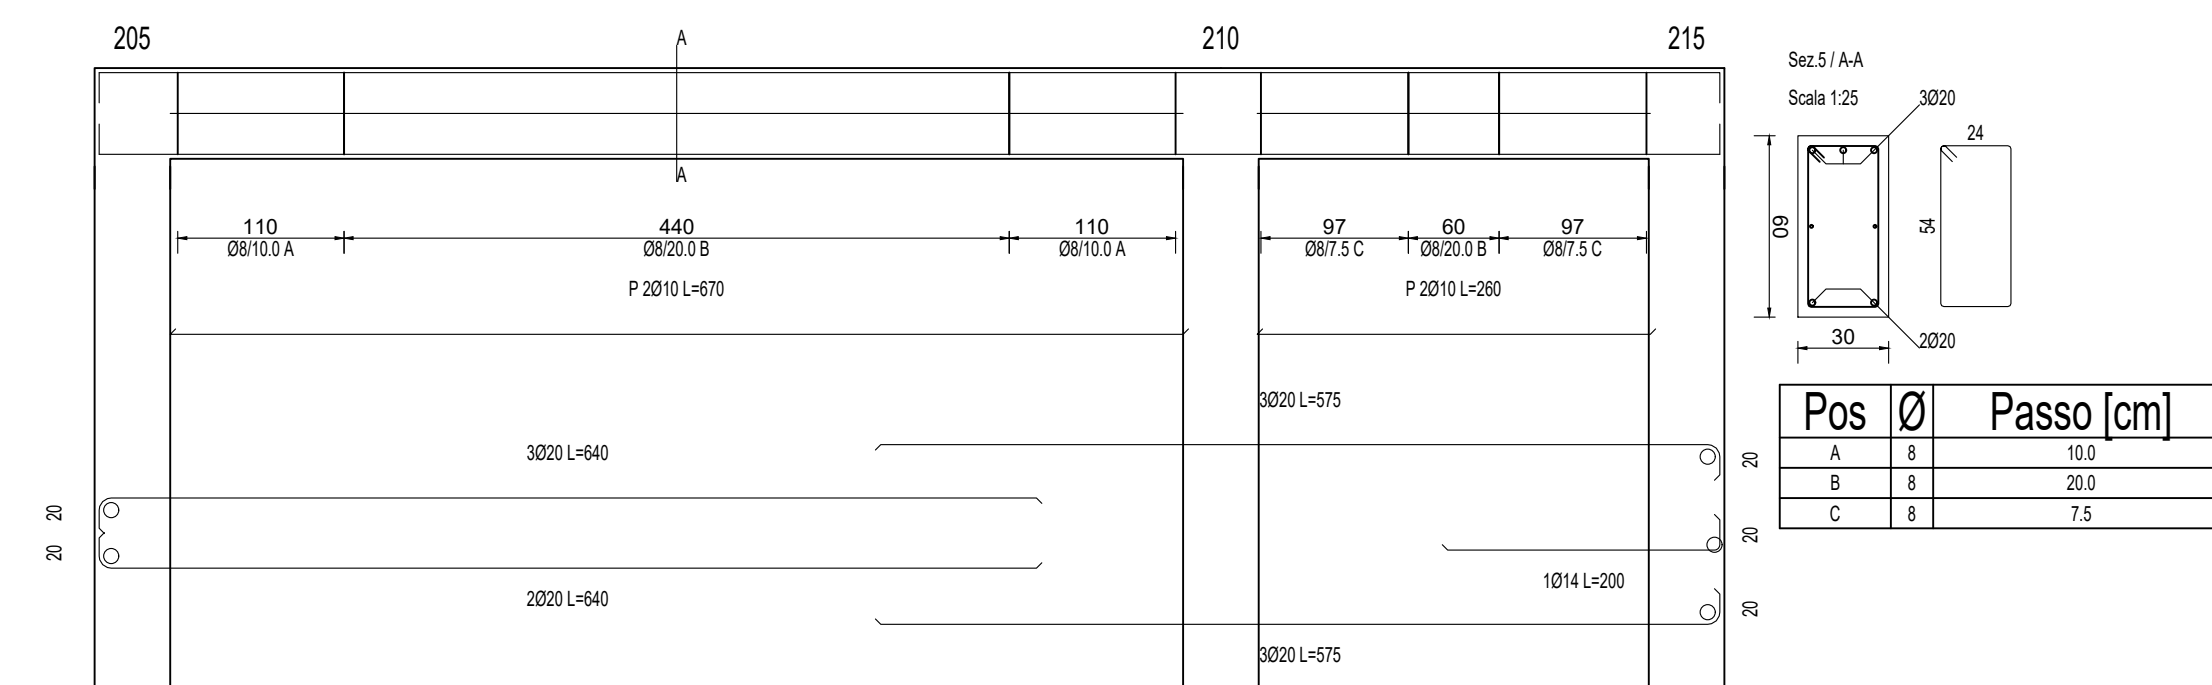

Travata 201 206 211 216

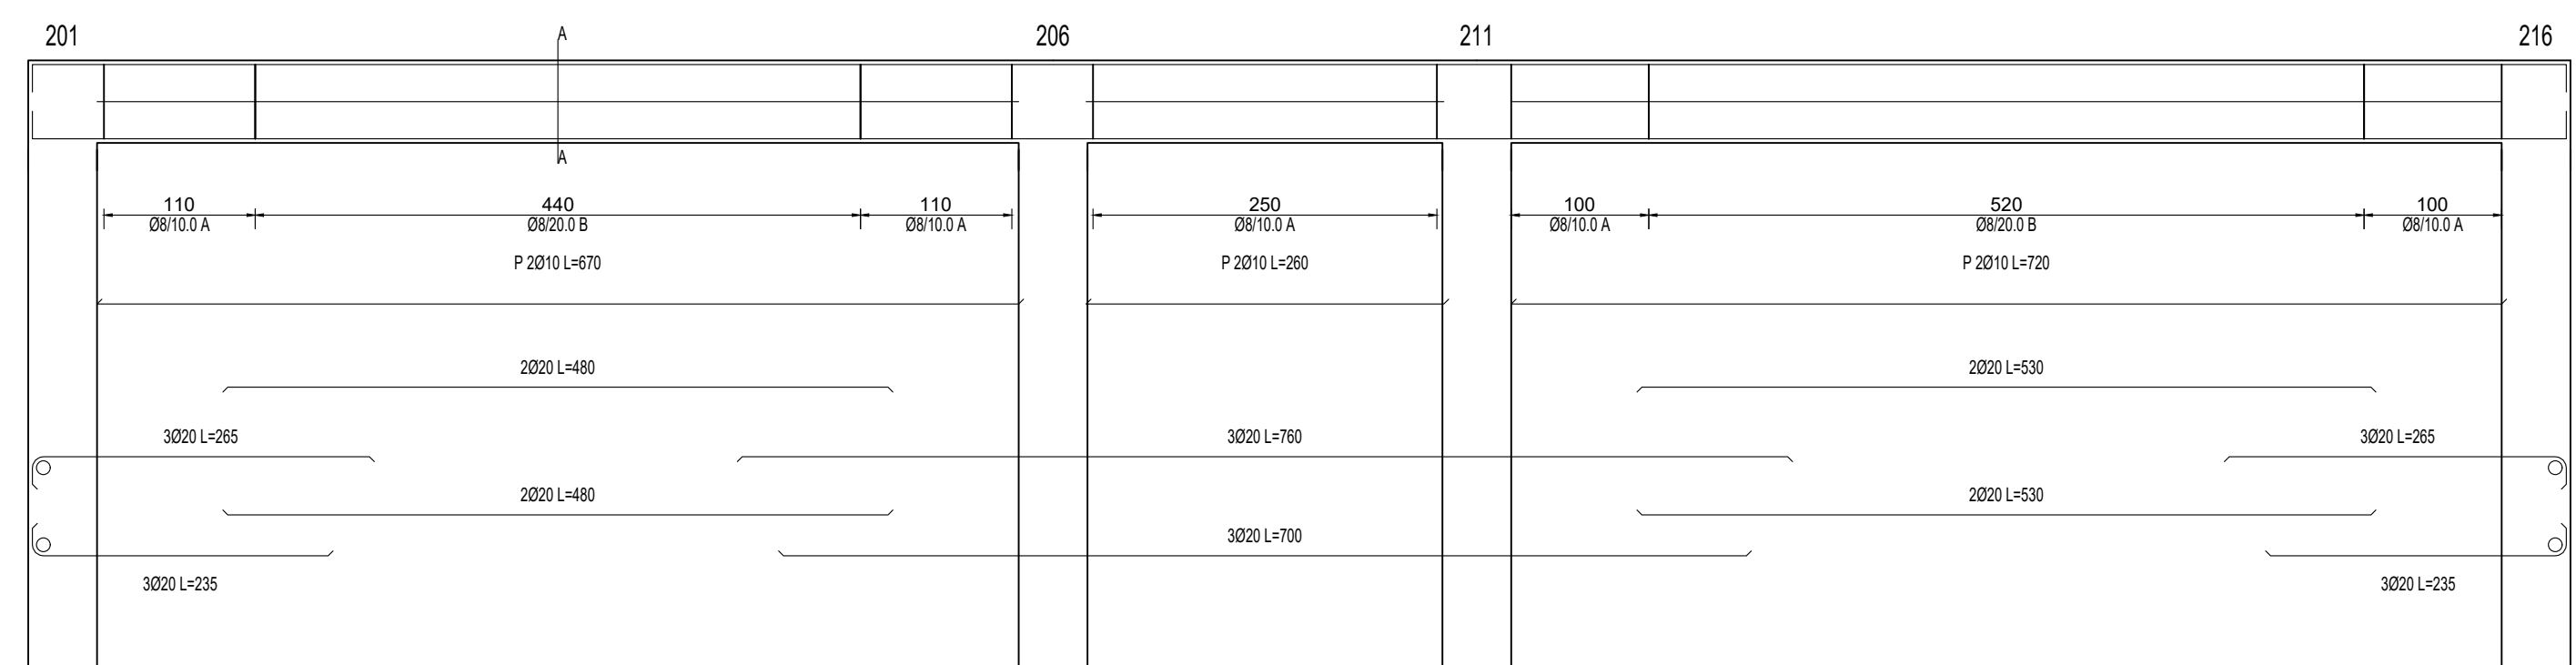

Travata 219 214 209 204

 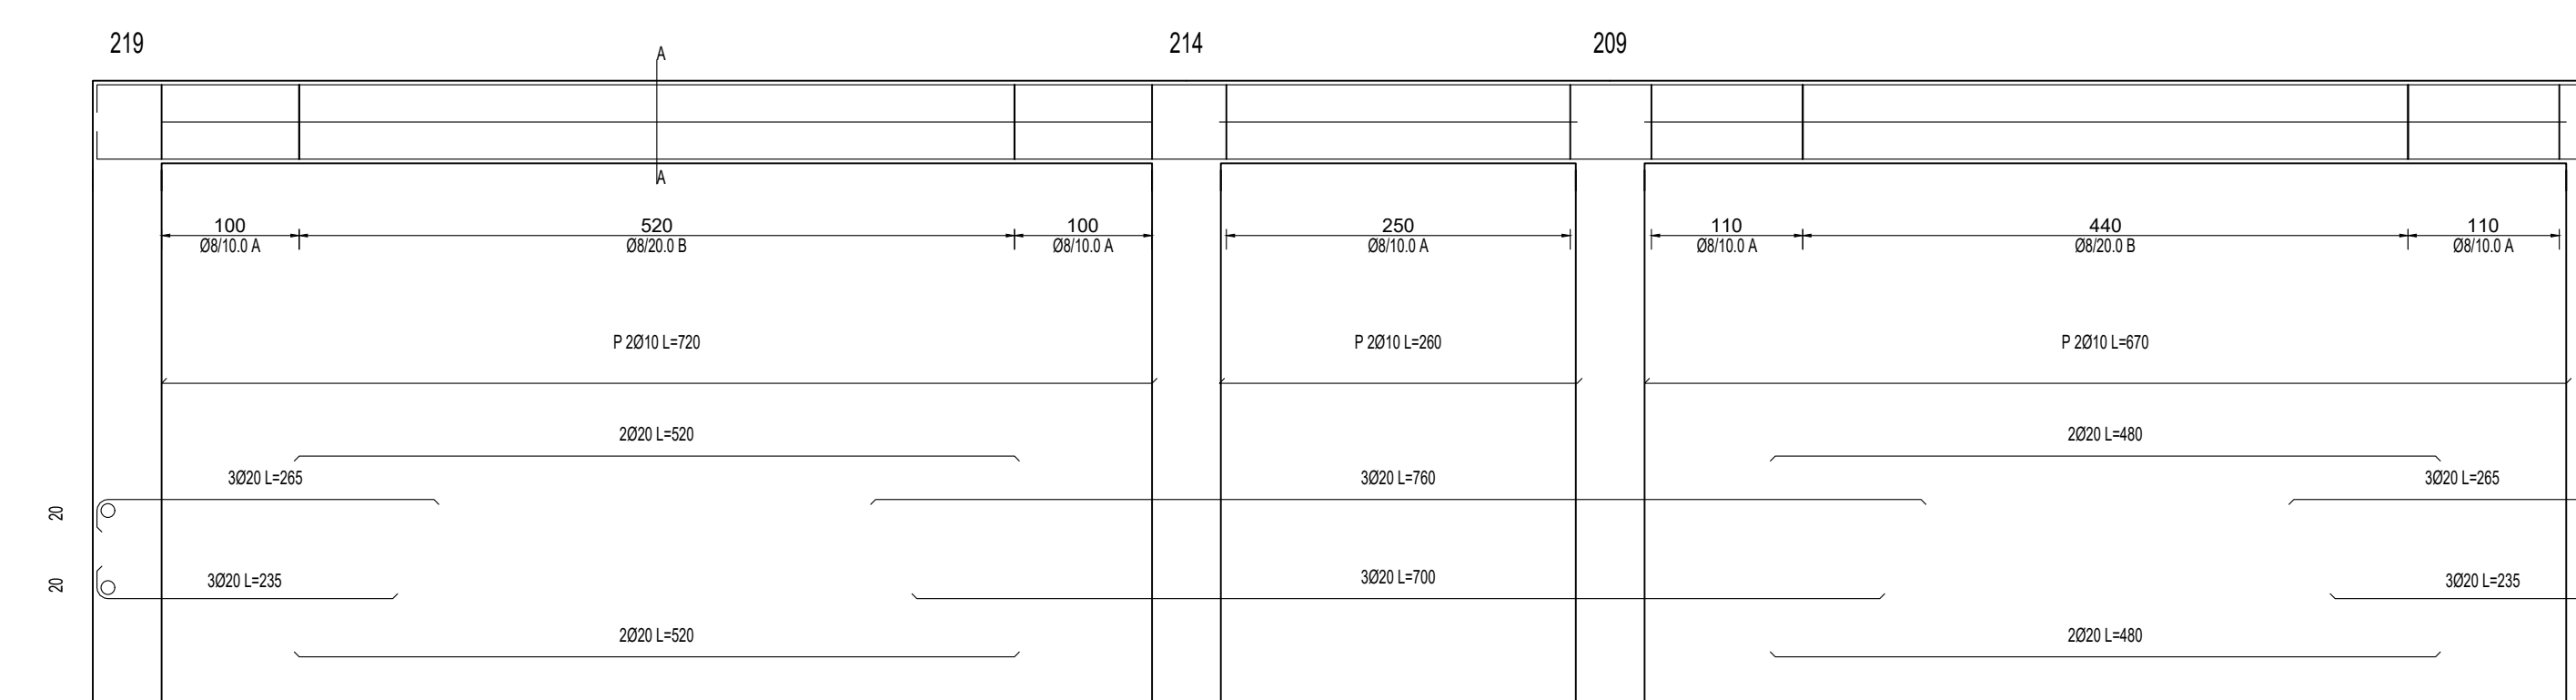

**LE MISURE DEL TAGLIO FERRO
VANNO VERIFICATE IN CANTIERE ED
EVENTUALI MODIFICHE
CONCORDATE CON LA D.LL.**