




PARTICOLARE 1 - PILASTRO ESTERNO D'ANGOLO  
SCALA 1:10

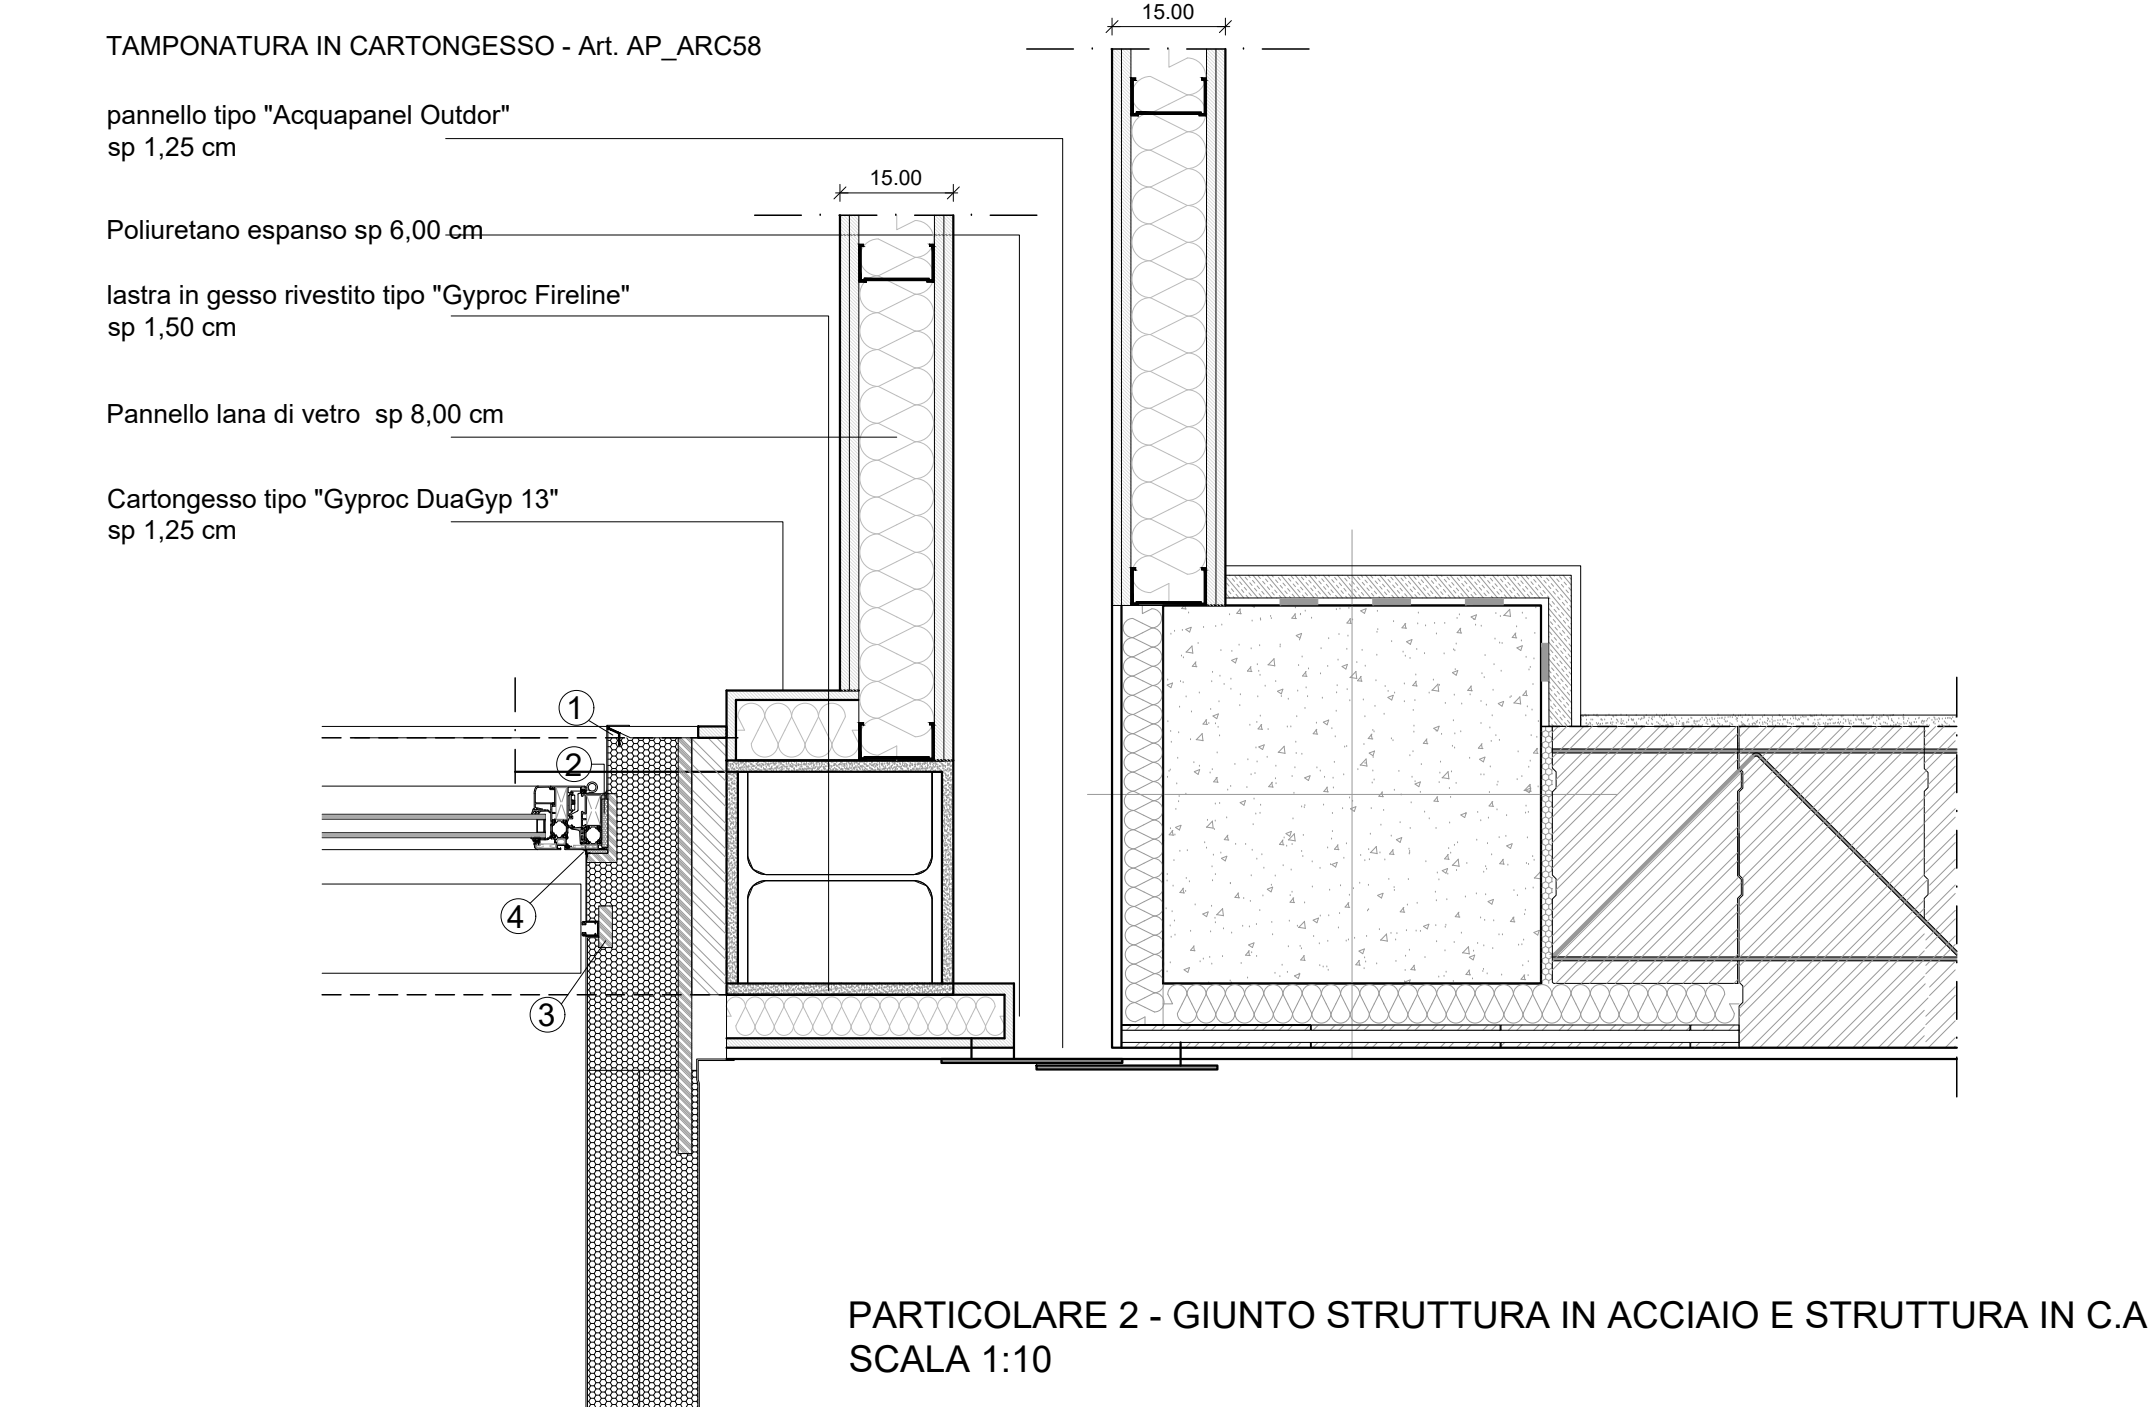


PARTICOLARE 2 - GIUNTO STRUTTURA IN ACCIAIO E STRUTTURA IN C.A.  
SCALA 1:10

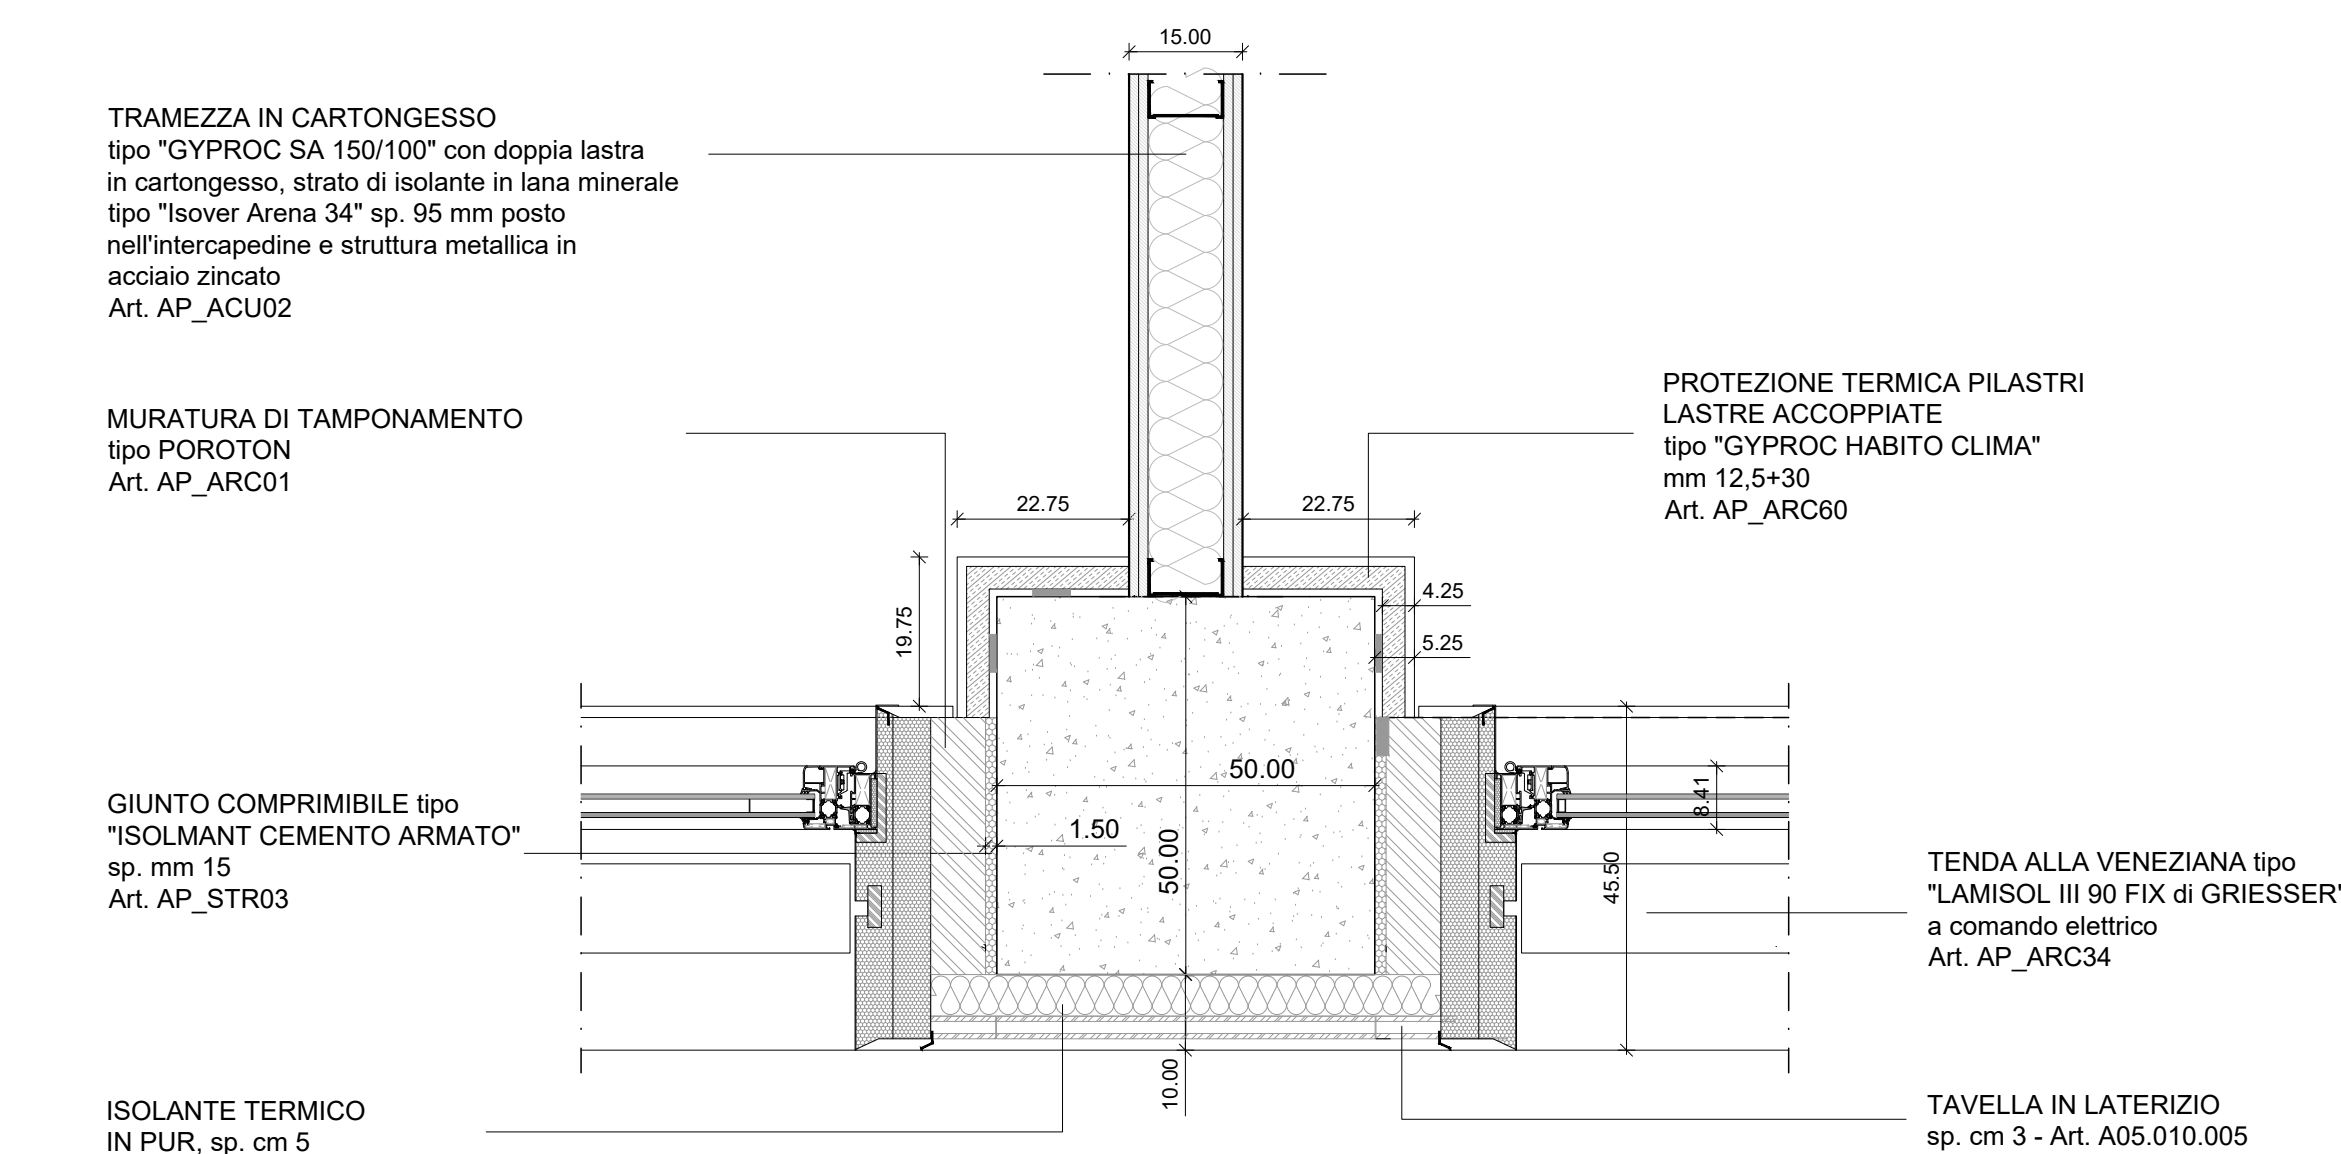


PARTICOLARE 3 - NODO PILASTRO ESTERNO - SERRAMENTI-TRAMEZZA  
SCALA 1:10

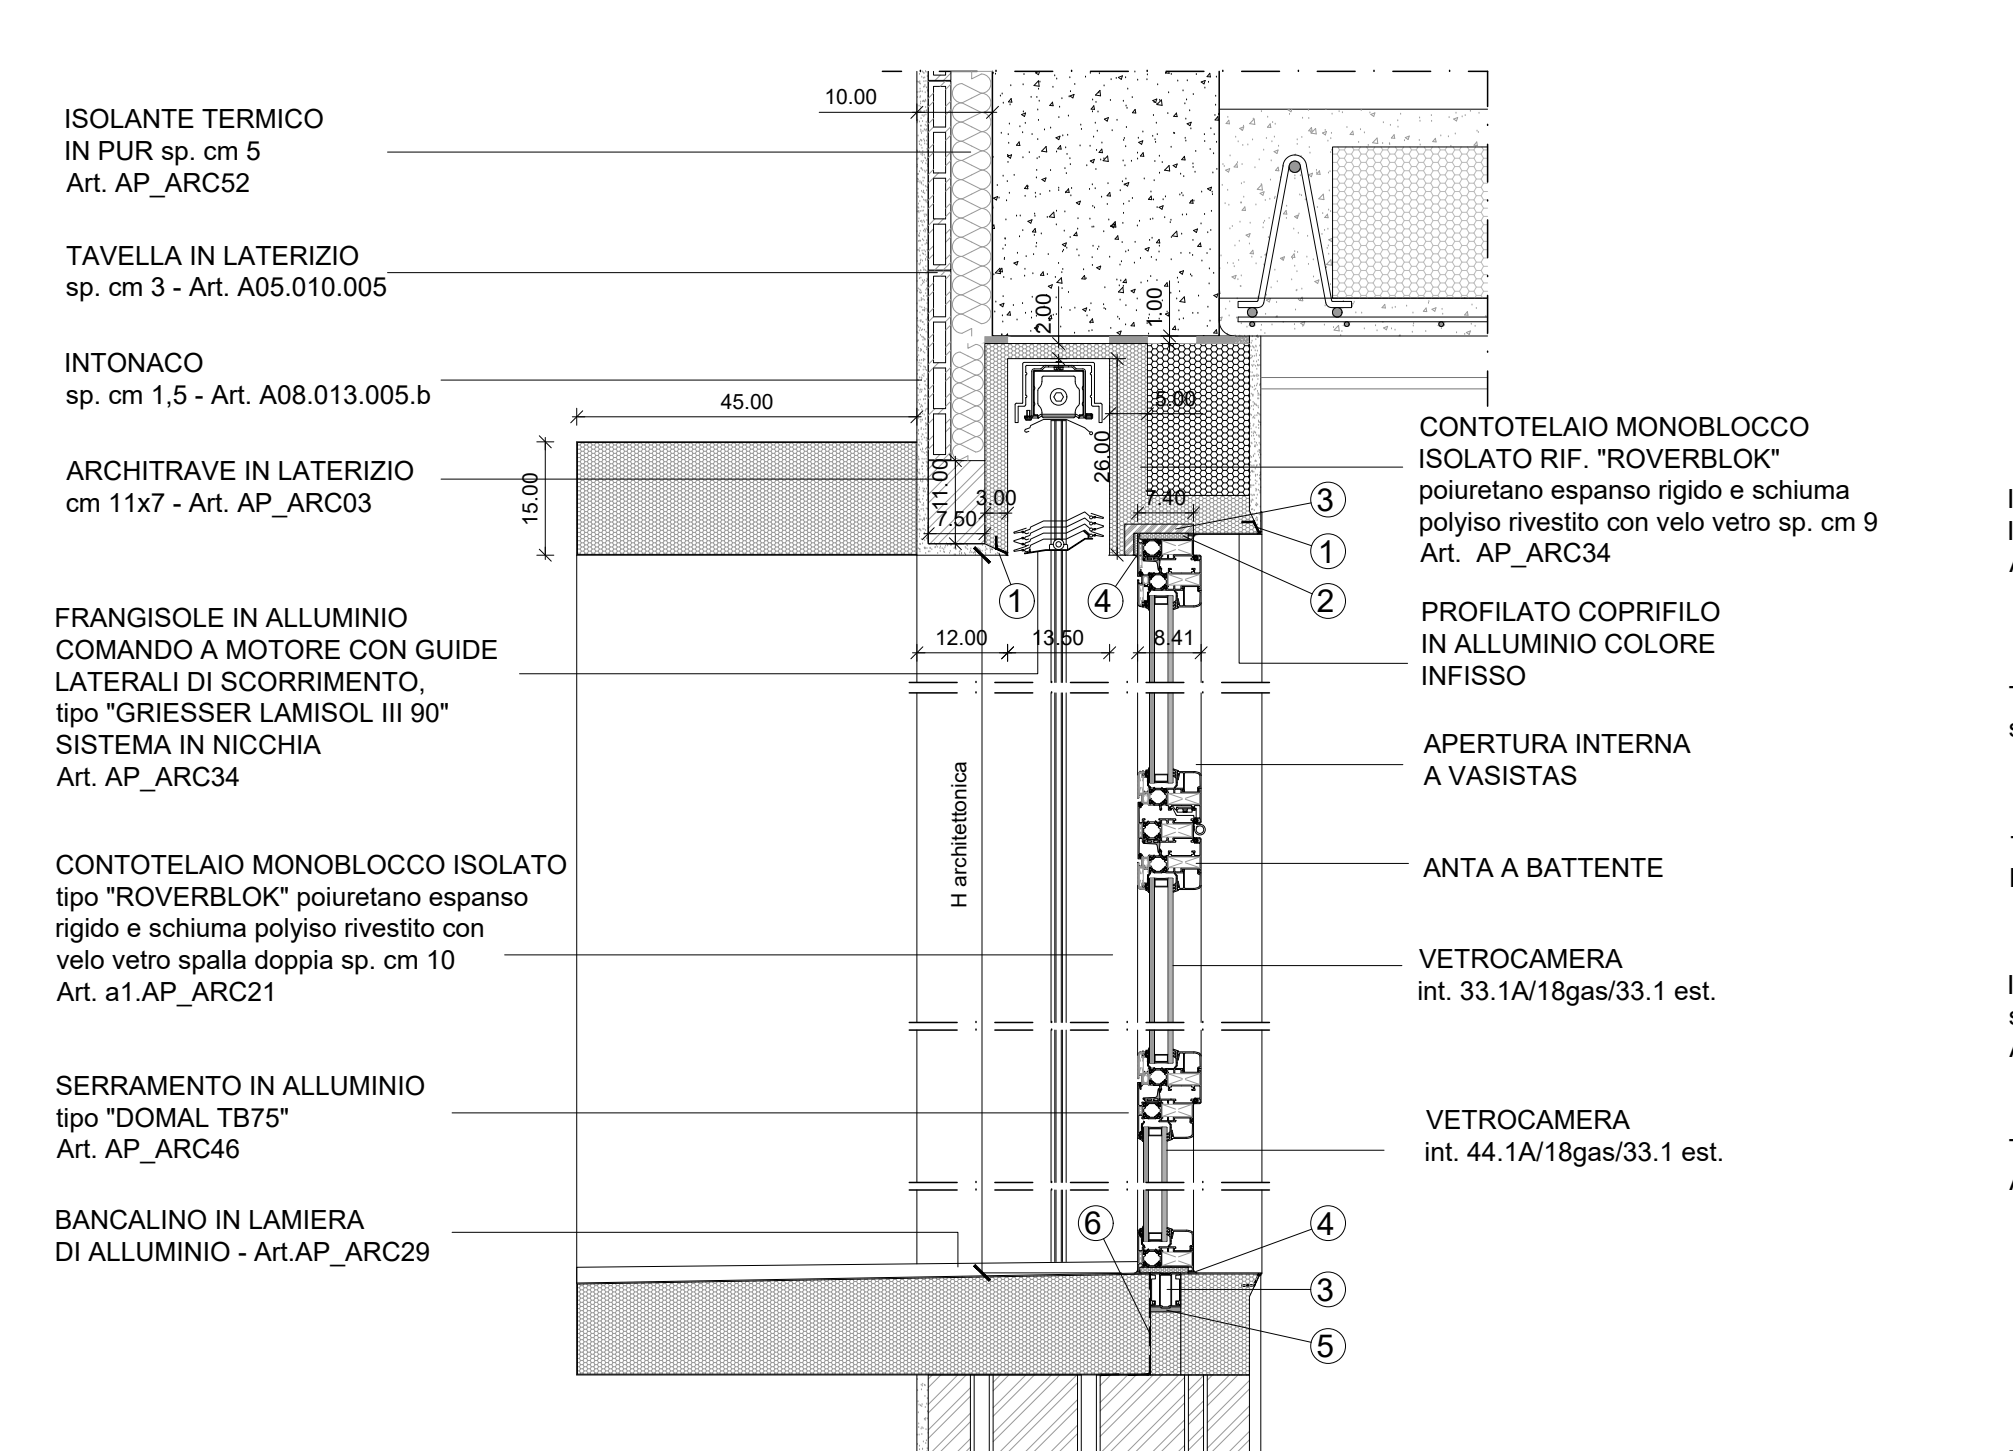


PARTICOLARE 4 - SERRAMENTO ESTERNO CON IMBOTTE A CANOCCHIALE  
SCALA 1:10

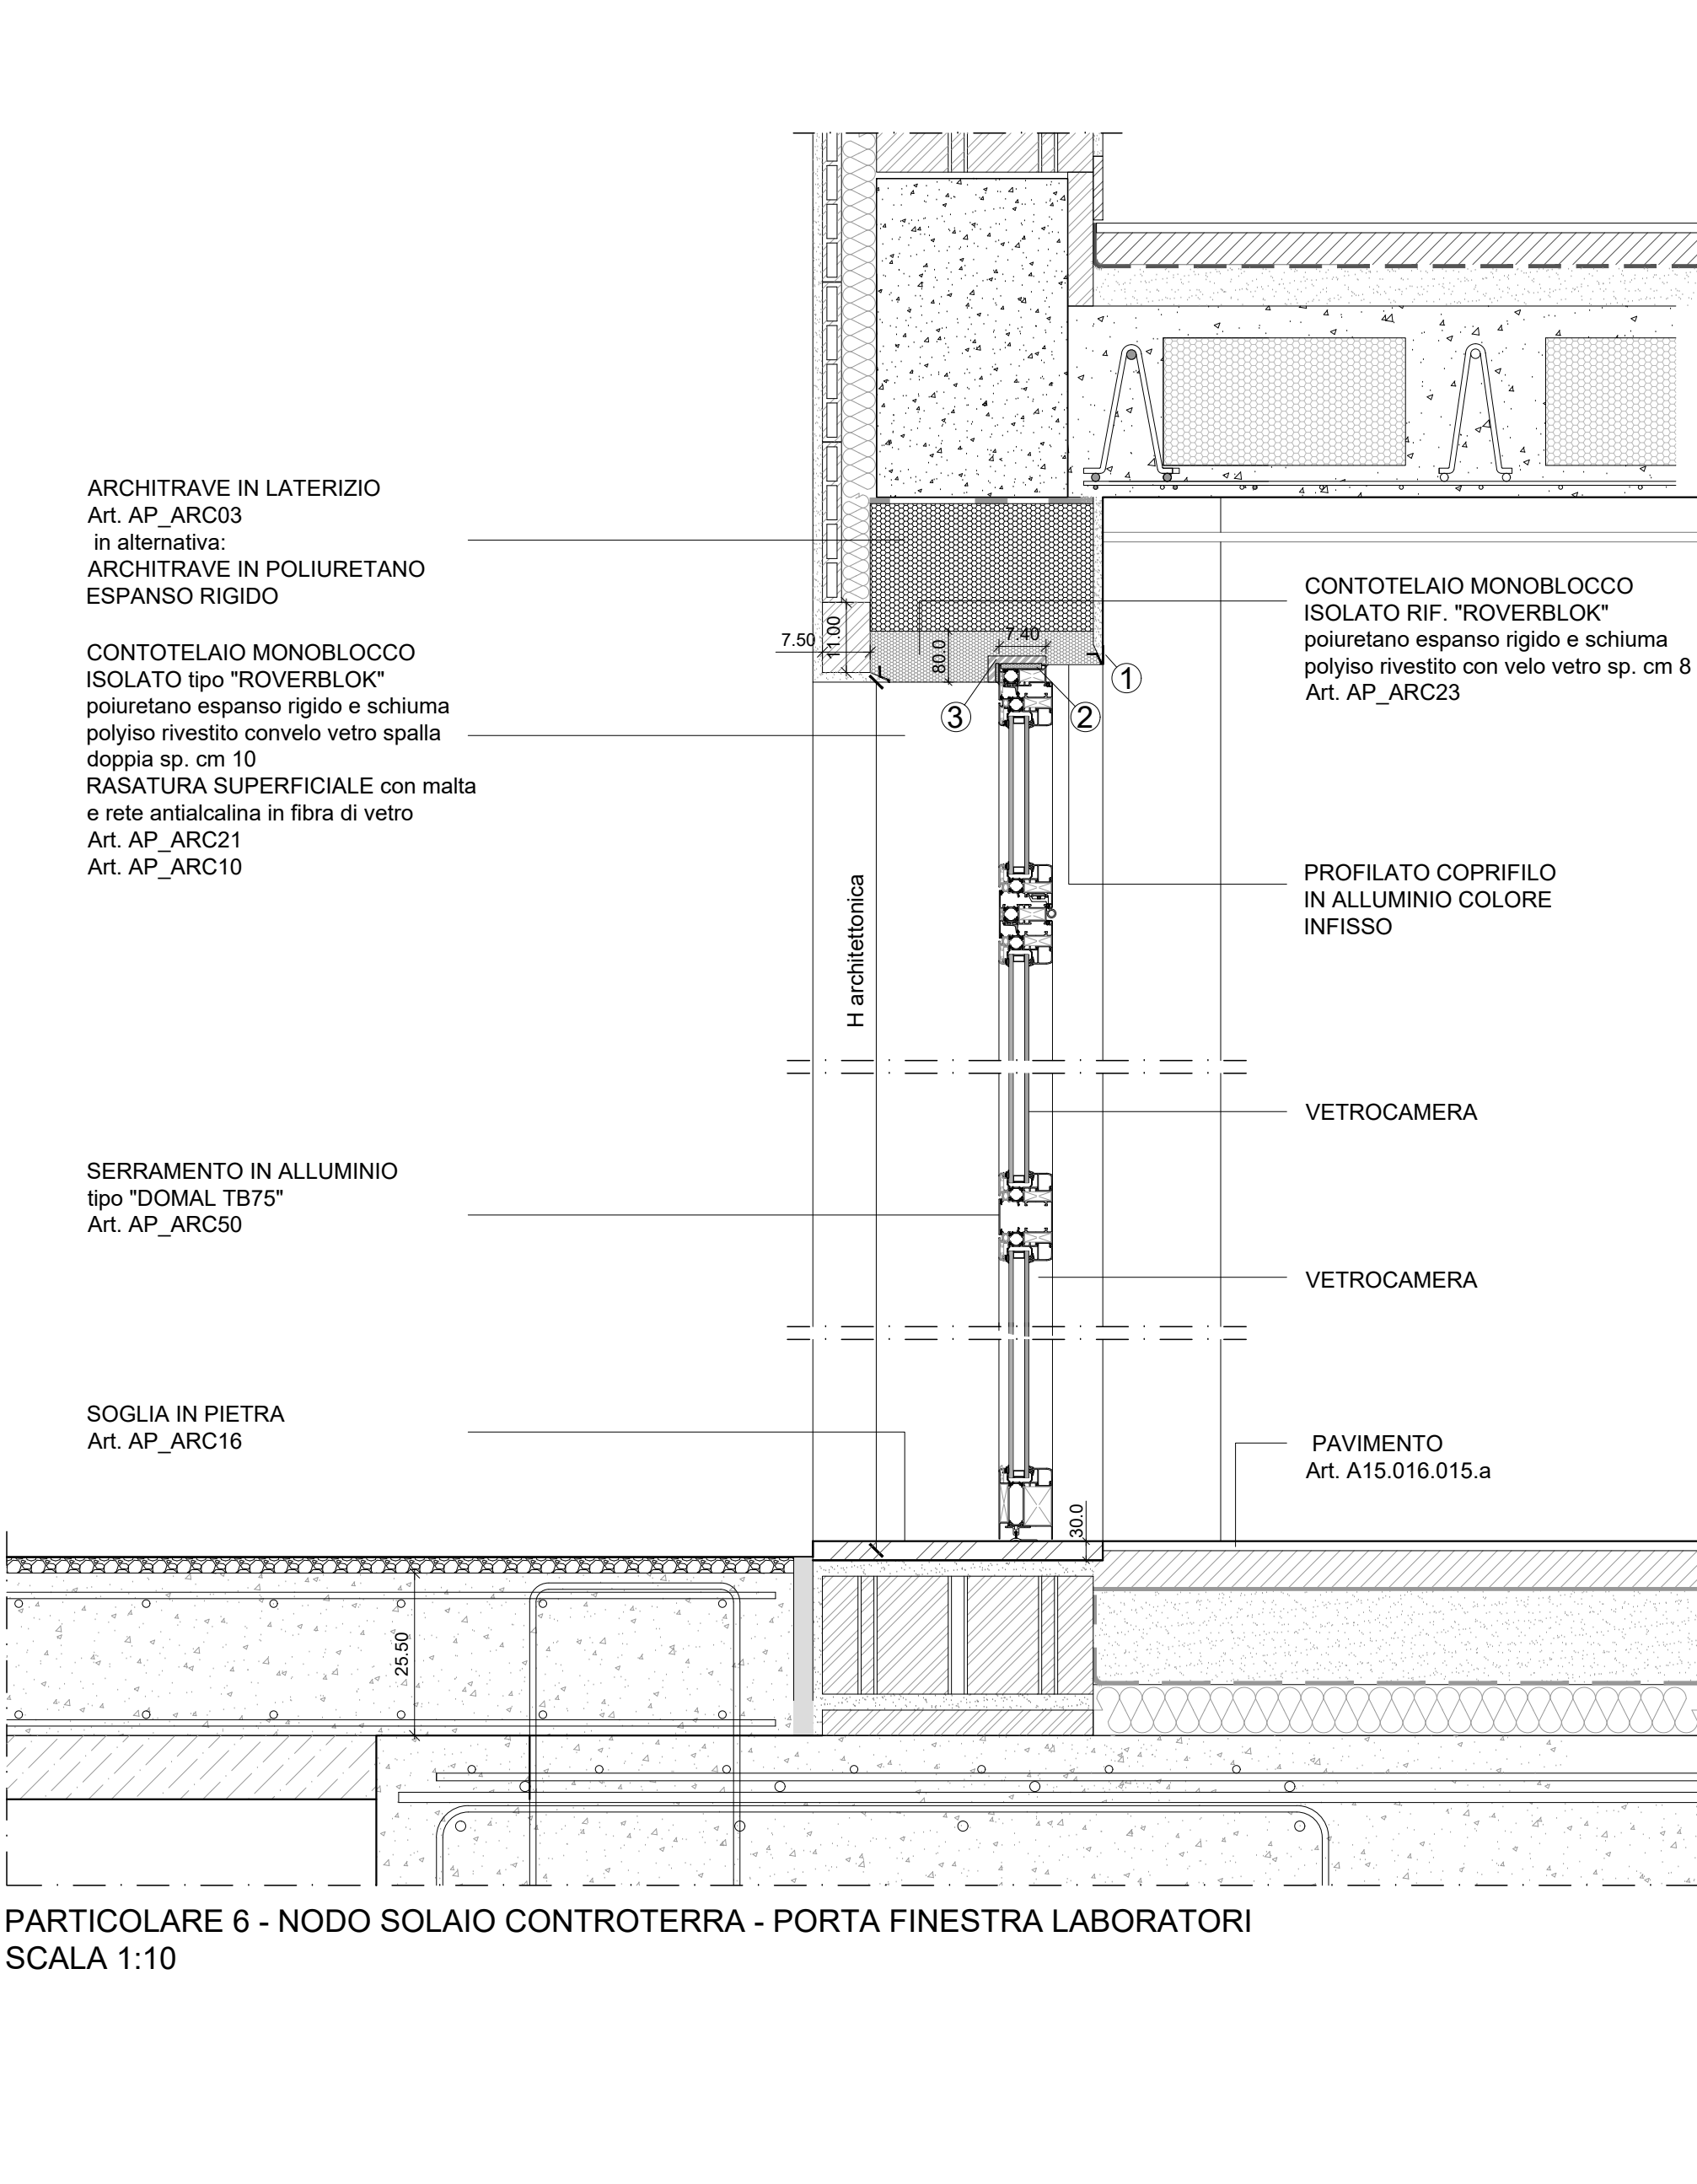


PARTICOLARE 6 - NODO SOLAIO CONTROTERRA - PORTA FINESTRA LABORATORI  
SCALA 1:10

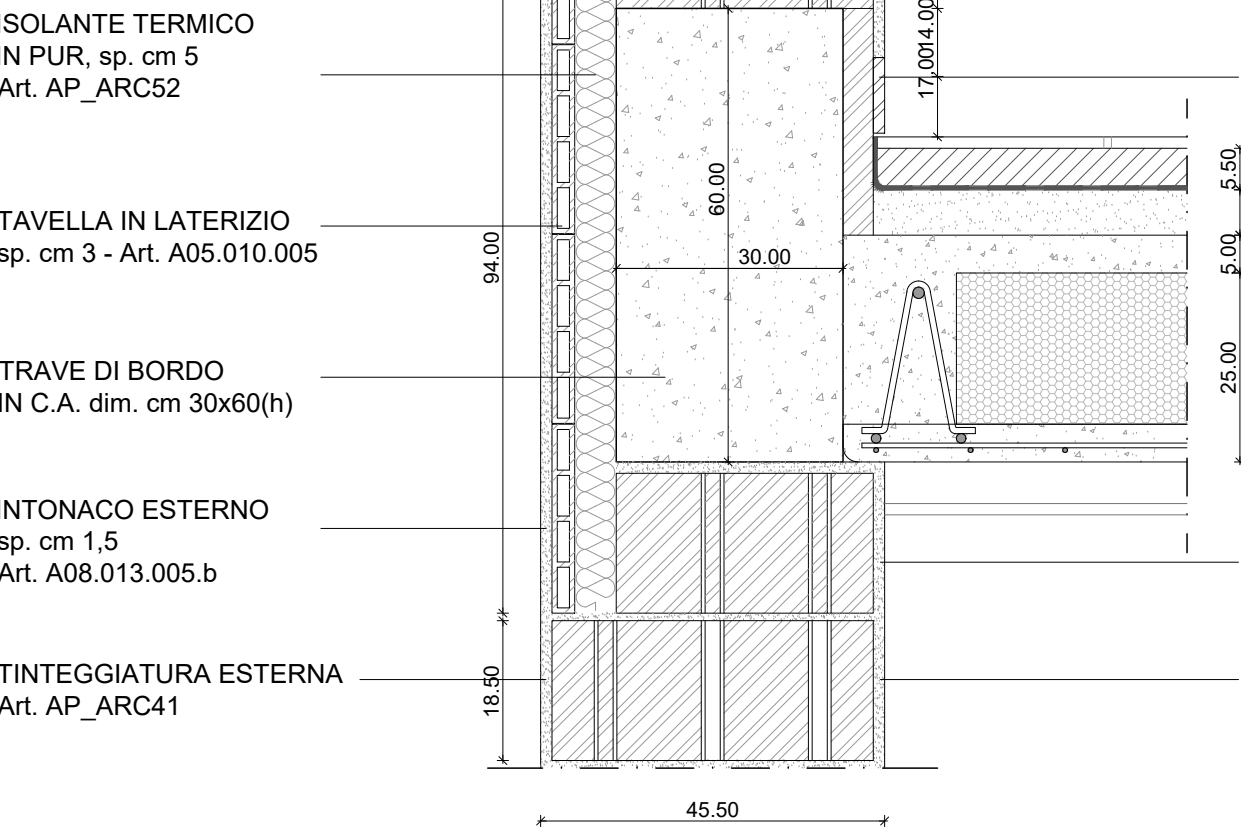


PARTICOLARE 5 - NODO MURO PERIMETRALE E SOLAIO INTERPIANO  
SCALA 1:10

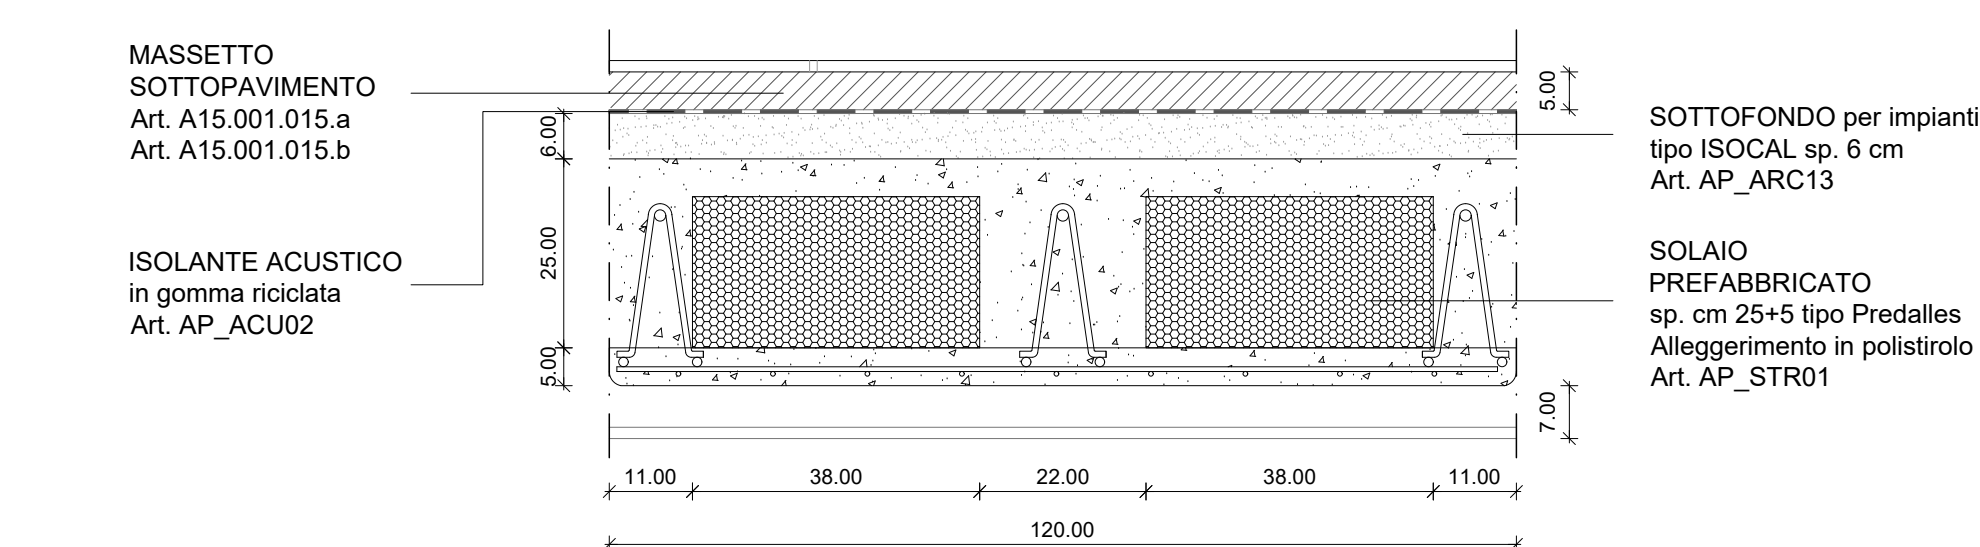


PARTICOLARE 8 - SOLAIO PREDALLES  
SCALA 1:10

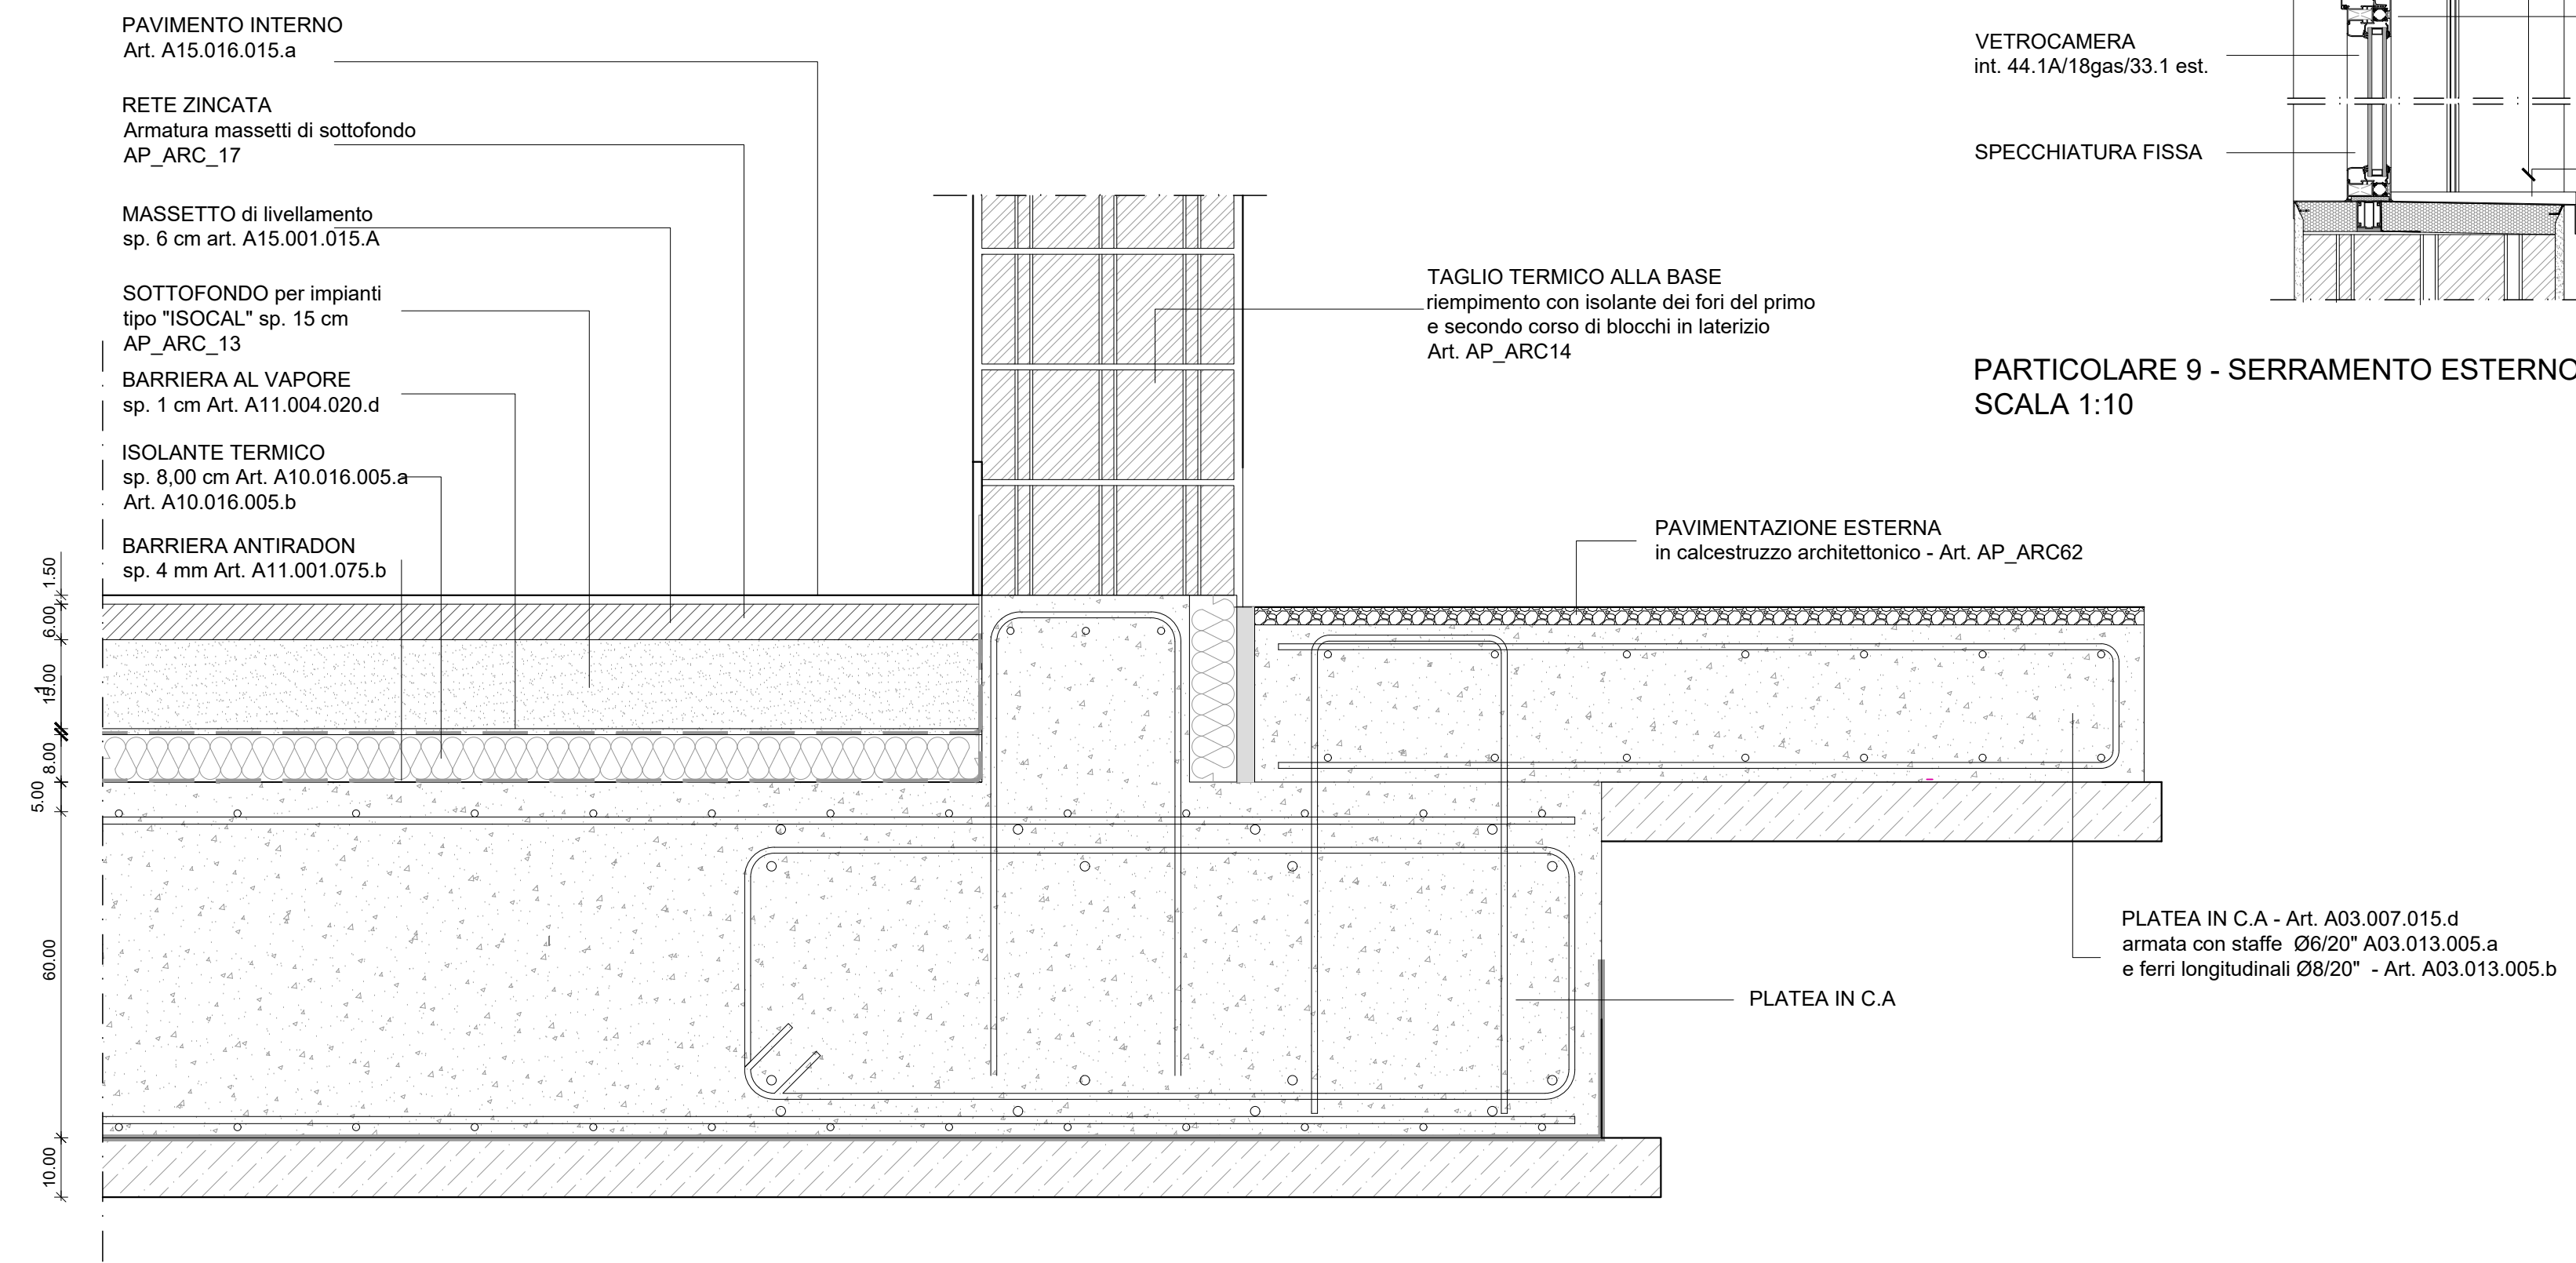



PARTICOLARE 7 - SOLAIO CONTROTERRA INTERNO ED ESTERNO  
SCALA 1:10

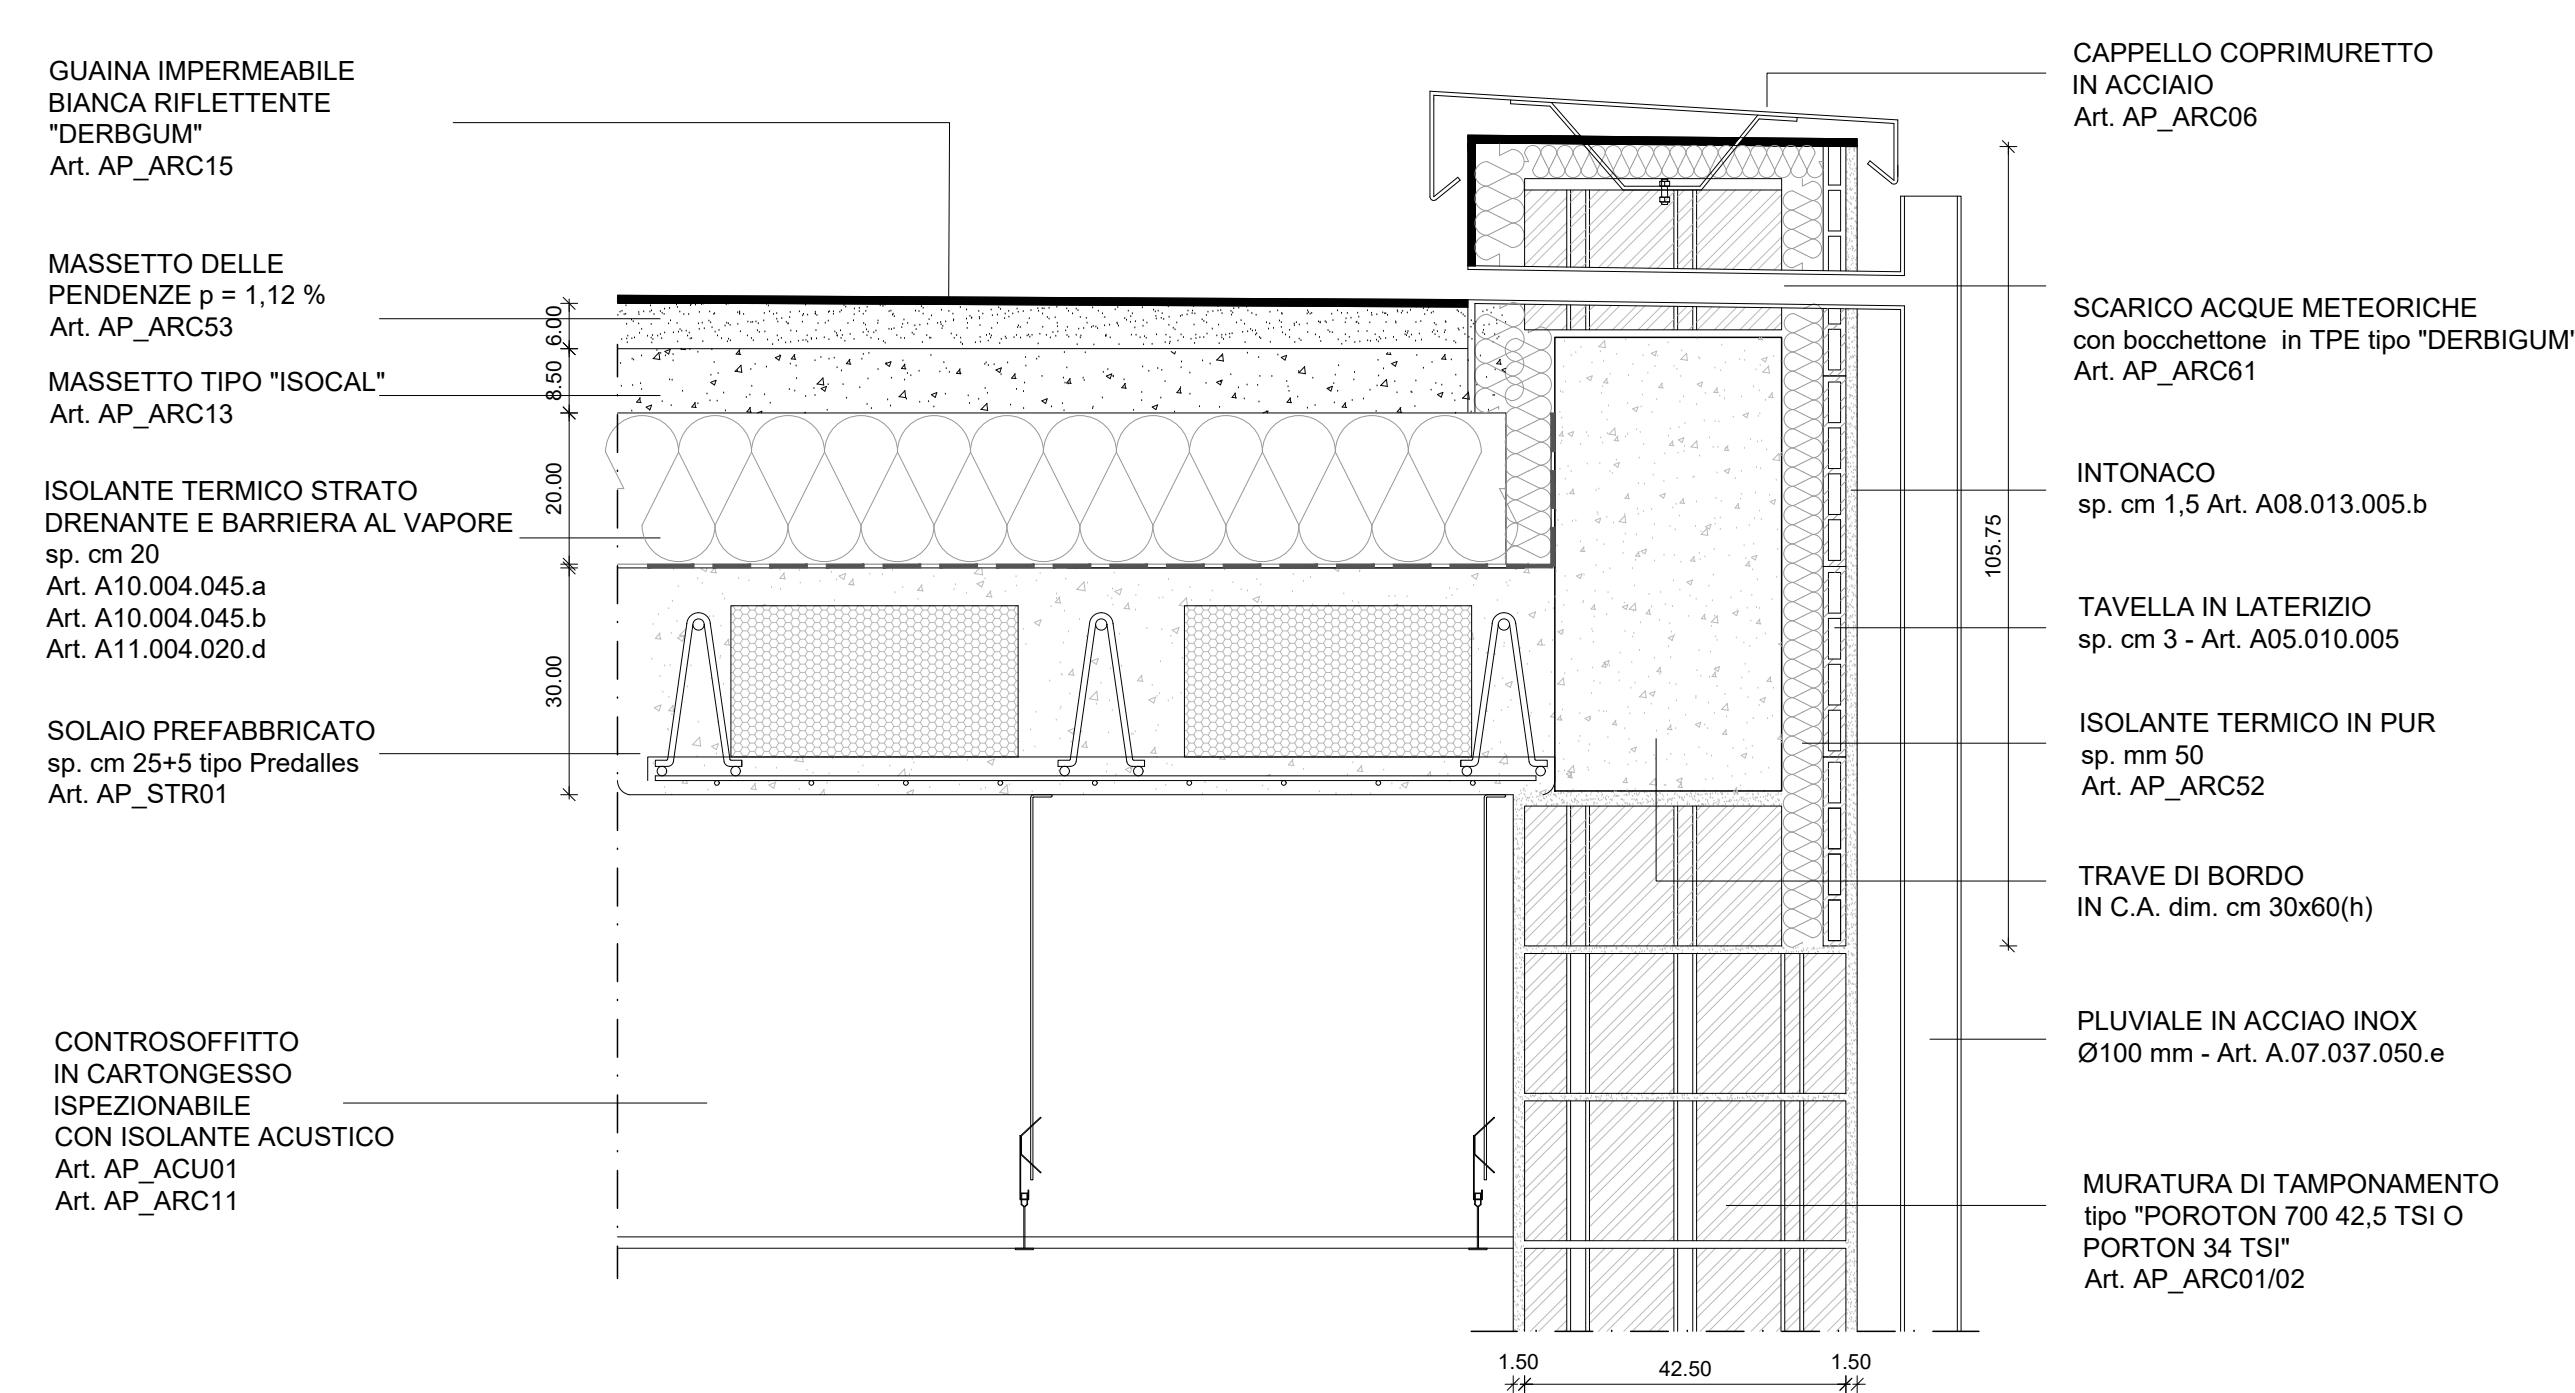

PARTICOLARE 10 - COPERTURA PIANA E CANALE DI GRONDA  
SCALA 1:10

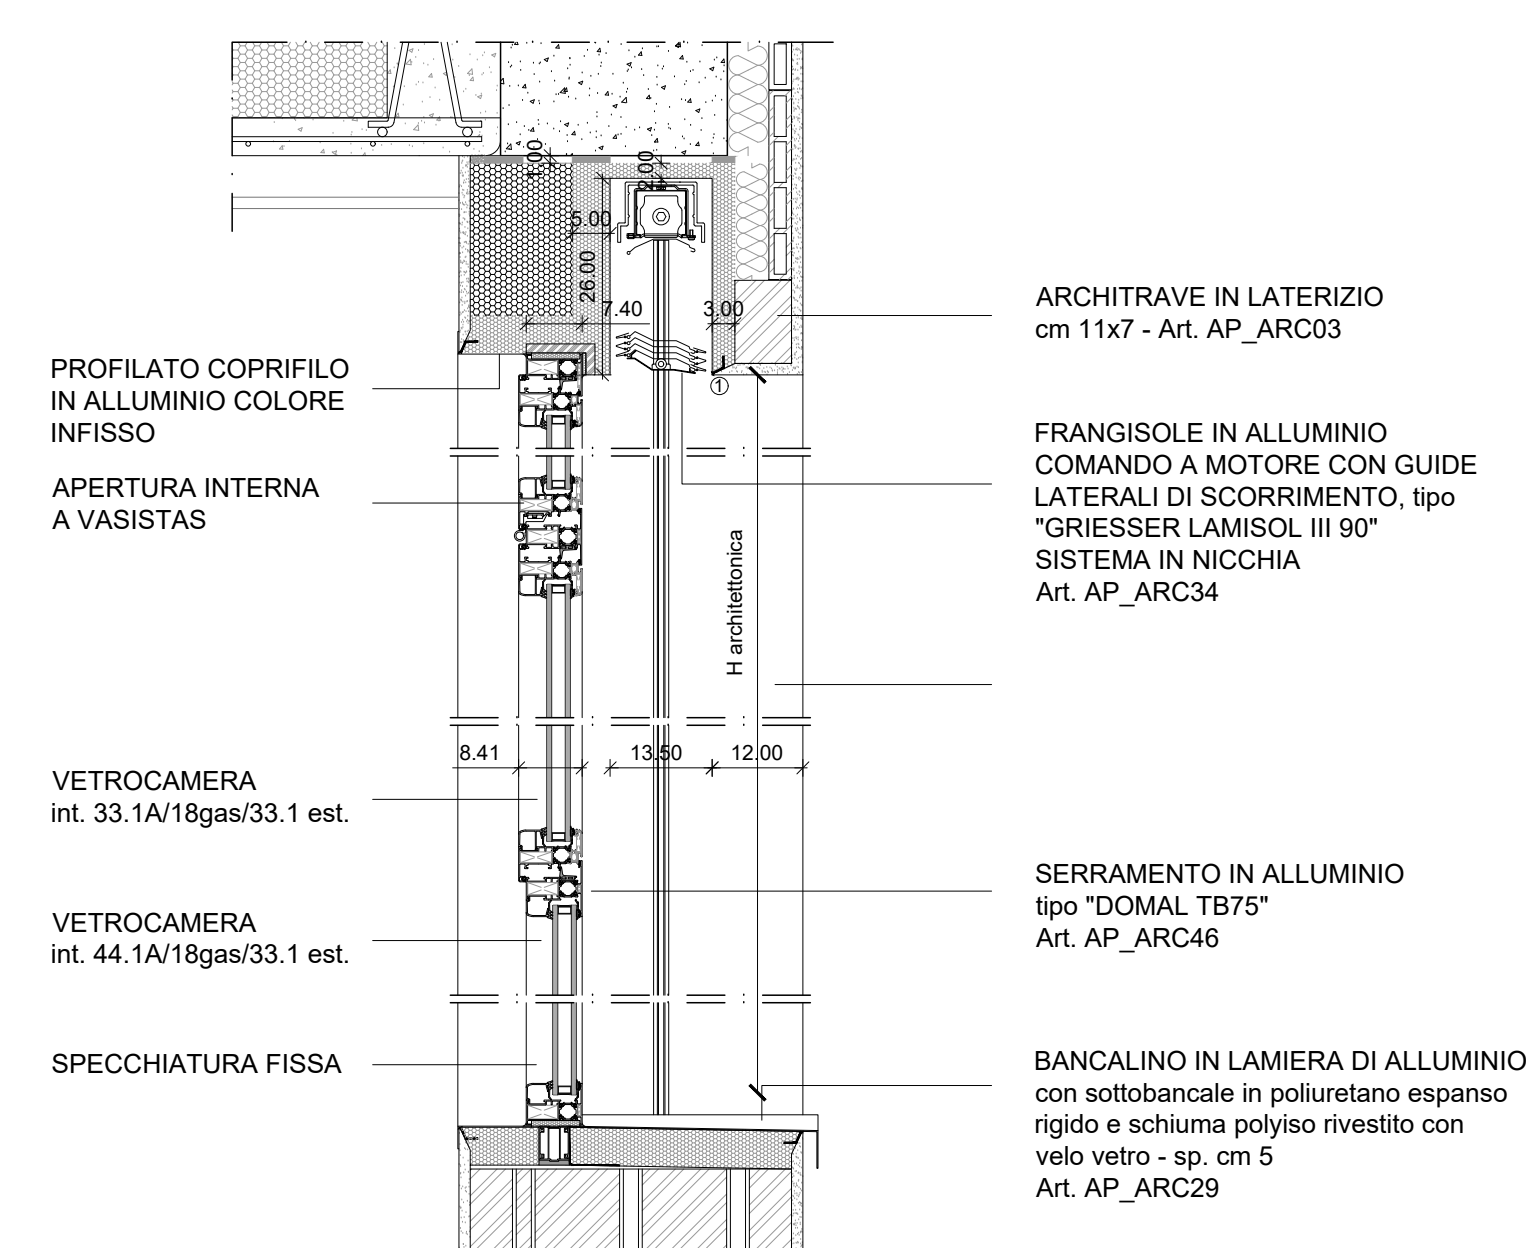

PARTICOLARE 9 - SERRAMENTO ESTERNO  
SCALA 1:10

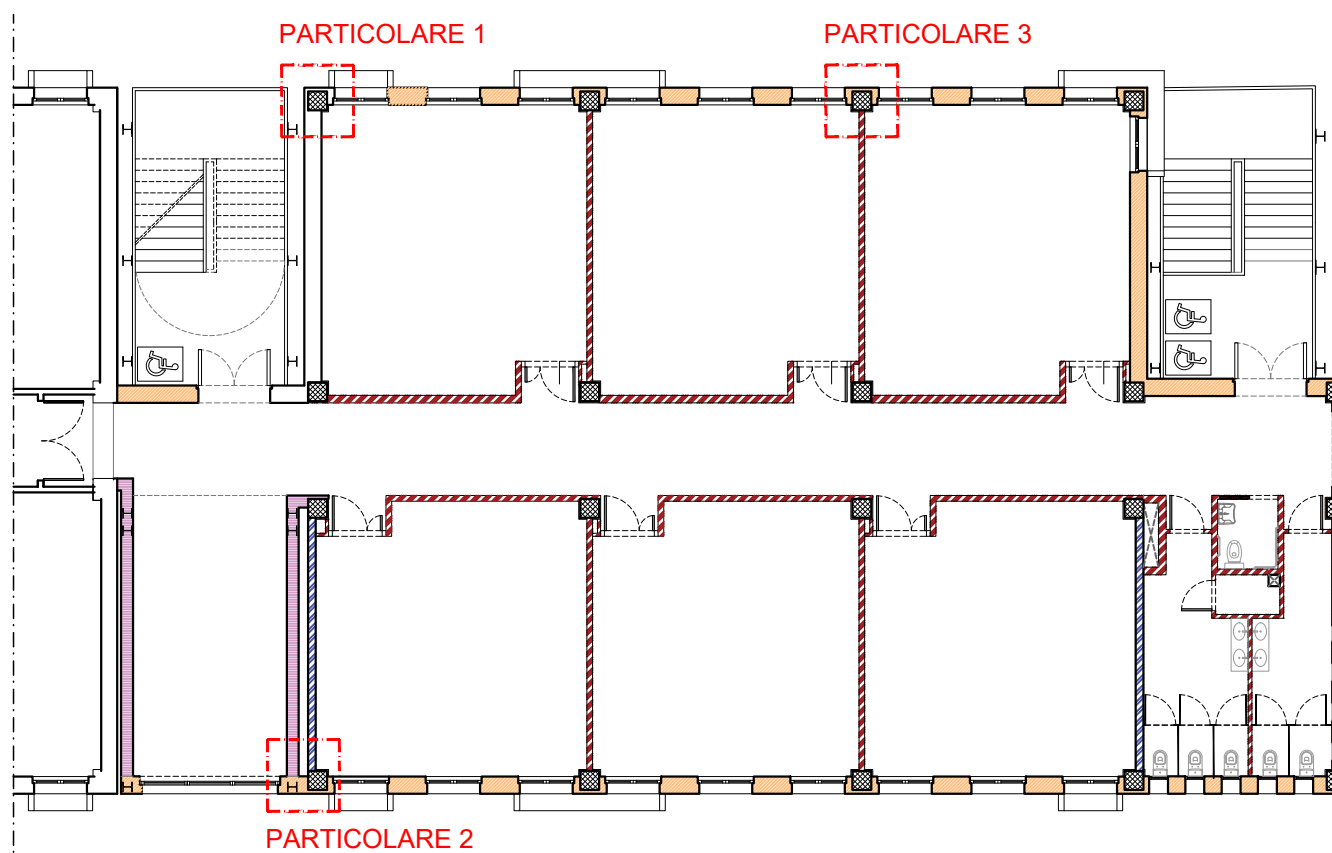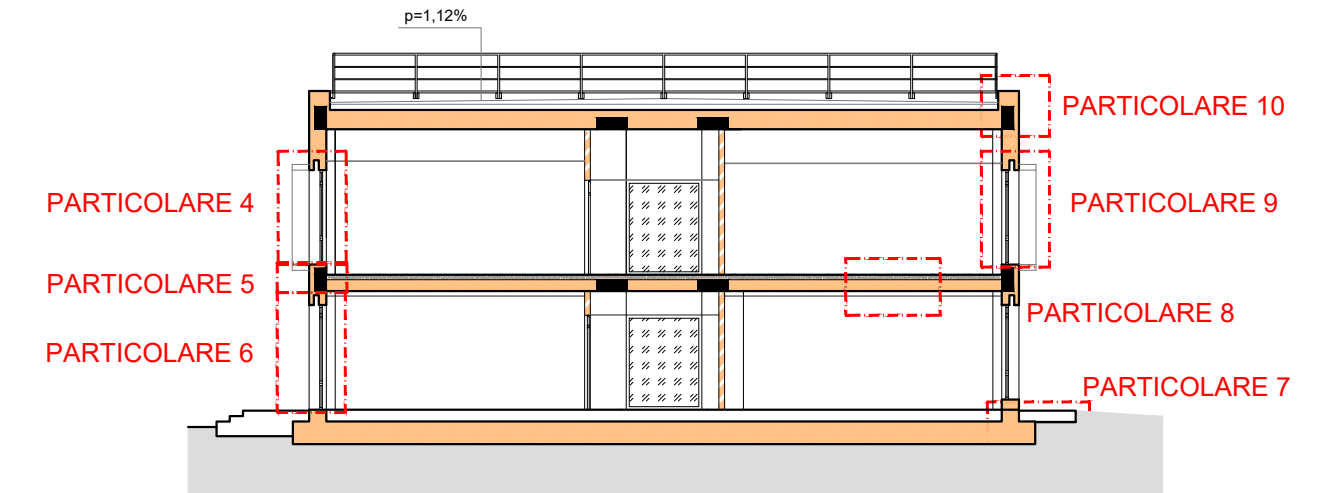

## Settore Edilizia Scolastica e Patrimonio

Servizio Programmazione e Progettazione

LAVORI DI SOSTITUZIONE EDILIZIA DELLE OFFICINE SITE IN VIA BRUNELLI NR.1/2 DEL POLO TECNICO PROFESSIONALE DI LUGO CON SEDE IN VIA LUMAGNI NR.24/26 - LUGO (RA) - CUP J41B220167/0004 - FINANZIATO CON FONDI NEXT GENERATION EU PNRR

Missione 4 - Componente 1 - Investimento 3.3 Piano di messa in sicurezza e riqualificazione dell'edilizia scolastica

PROGETTO ESECUTIVO	
Presidente: Michele de Pascalis	Consigliere delegato Pubblica Istruzione - Edilizia Scolastica - Patrimonio Maria Luisa Martinez
Direttore responsabile del Settore: Ing. Marco Conti	Responsabile del Servizio: Arch. Giovanna Garzanti
RESPONSABILE UNICO DEL PROCEDIMENTO:	Arch. Giovanna Garzanti firmato digitalmente
PROGETTISTA COORDINATORE:	Arch. Sara Saliba firmato digitalmente
PROGETTISTA OPERE ARCHITETTONICHE:	Arch. Sara Saliba firmato digitalmente
COLLABORATORE ALLA PROGETTAZIONE:	Geom. Matteo Montuschi
ELABORAZIONE GRAFICA:	Geom. Matteo Montuschi
Professionisti esterni:	
PROGETTISTA OPERE STRUTTURALI:	Ing. Massimo Rosetti
PROGETTISTA IMPIANTI ELETTRICI:	Ing. Davide Lucchi
PROGETTISTA IMPIANTI MECCANICI:	Ing. Patrizio Beretti
PROGETTAZIONE ACUSTICA:	Ing. Letizia Prolani
COORDINATORE DELLA SICUREZZA IN FASE DI PROGETTAZIONE:	Ing. Massimo Rosetti
PROGETTISTA ANTINCENDIO:	Ing. Patrizio Beretti
ESPERTO CAM IN EDILIZIA:	Arch. Gino Mazzone

Rev.	Descrizione	Redatto:	Controllato:	Approvato:	Data:
1	EMISSIONE	MM	SS	GG	03/07/2023
2					
3					

TITOLO:  
ELABORATO: STATO DI PROGETTO - NODI PRINCIPALI

PROFESSIONISTA RESPONSABILE:  
Arch. Sara Saliba

Elaborato:	Revisione:	Data:	Scala:	Firma:
ARC/08	00	03/07/2023	1:10	PE_ARC_08_NODI_1-10