



PIANTA DETTAGLI-RAMPE
Scala 1:50 misure in cm


Prima rampa

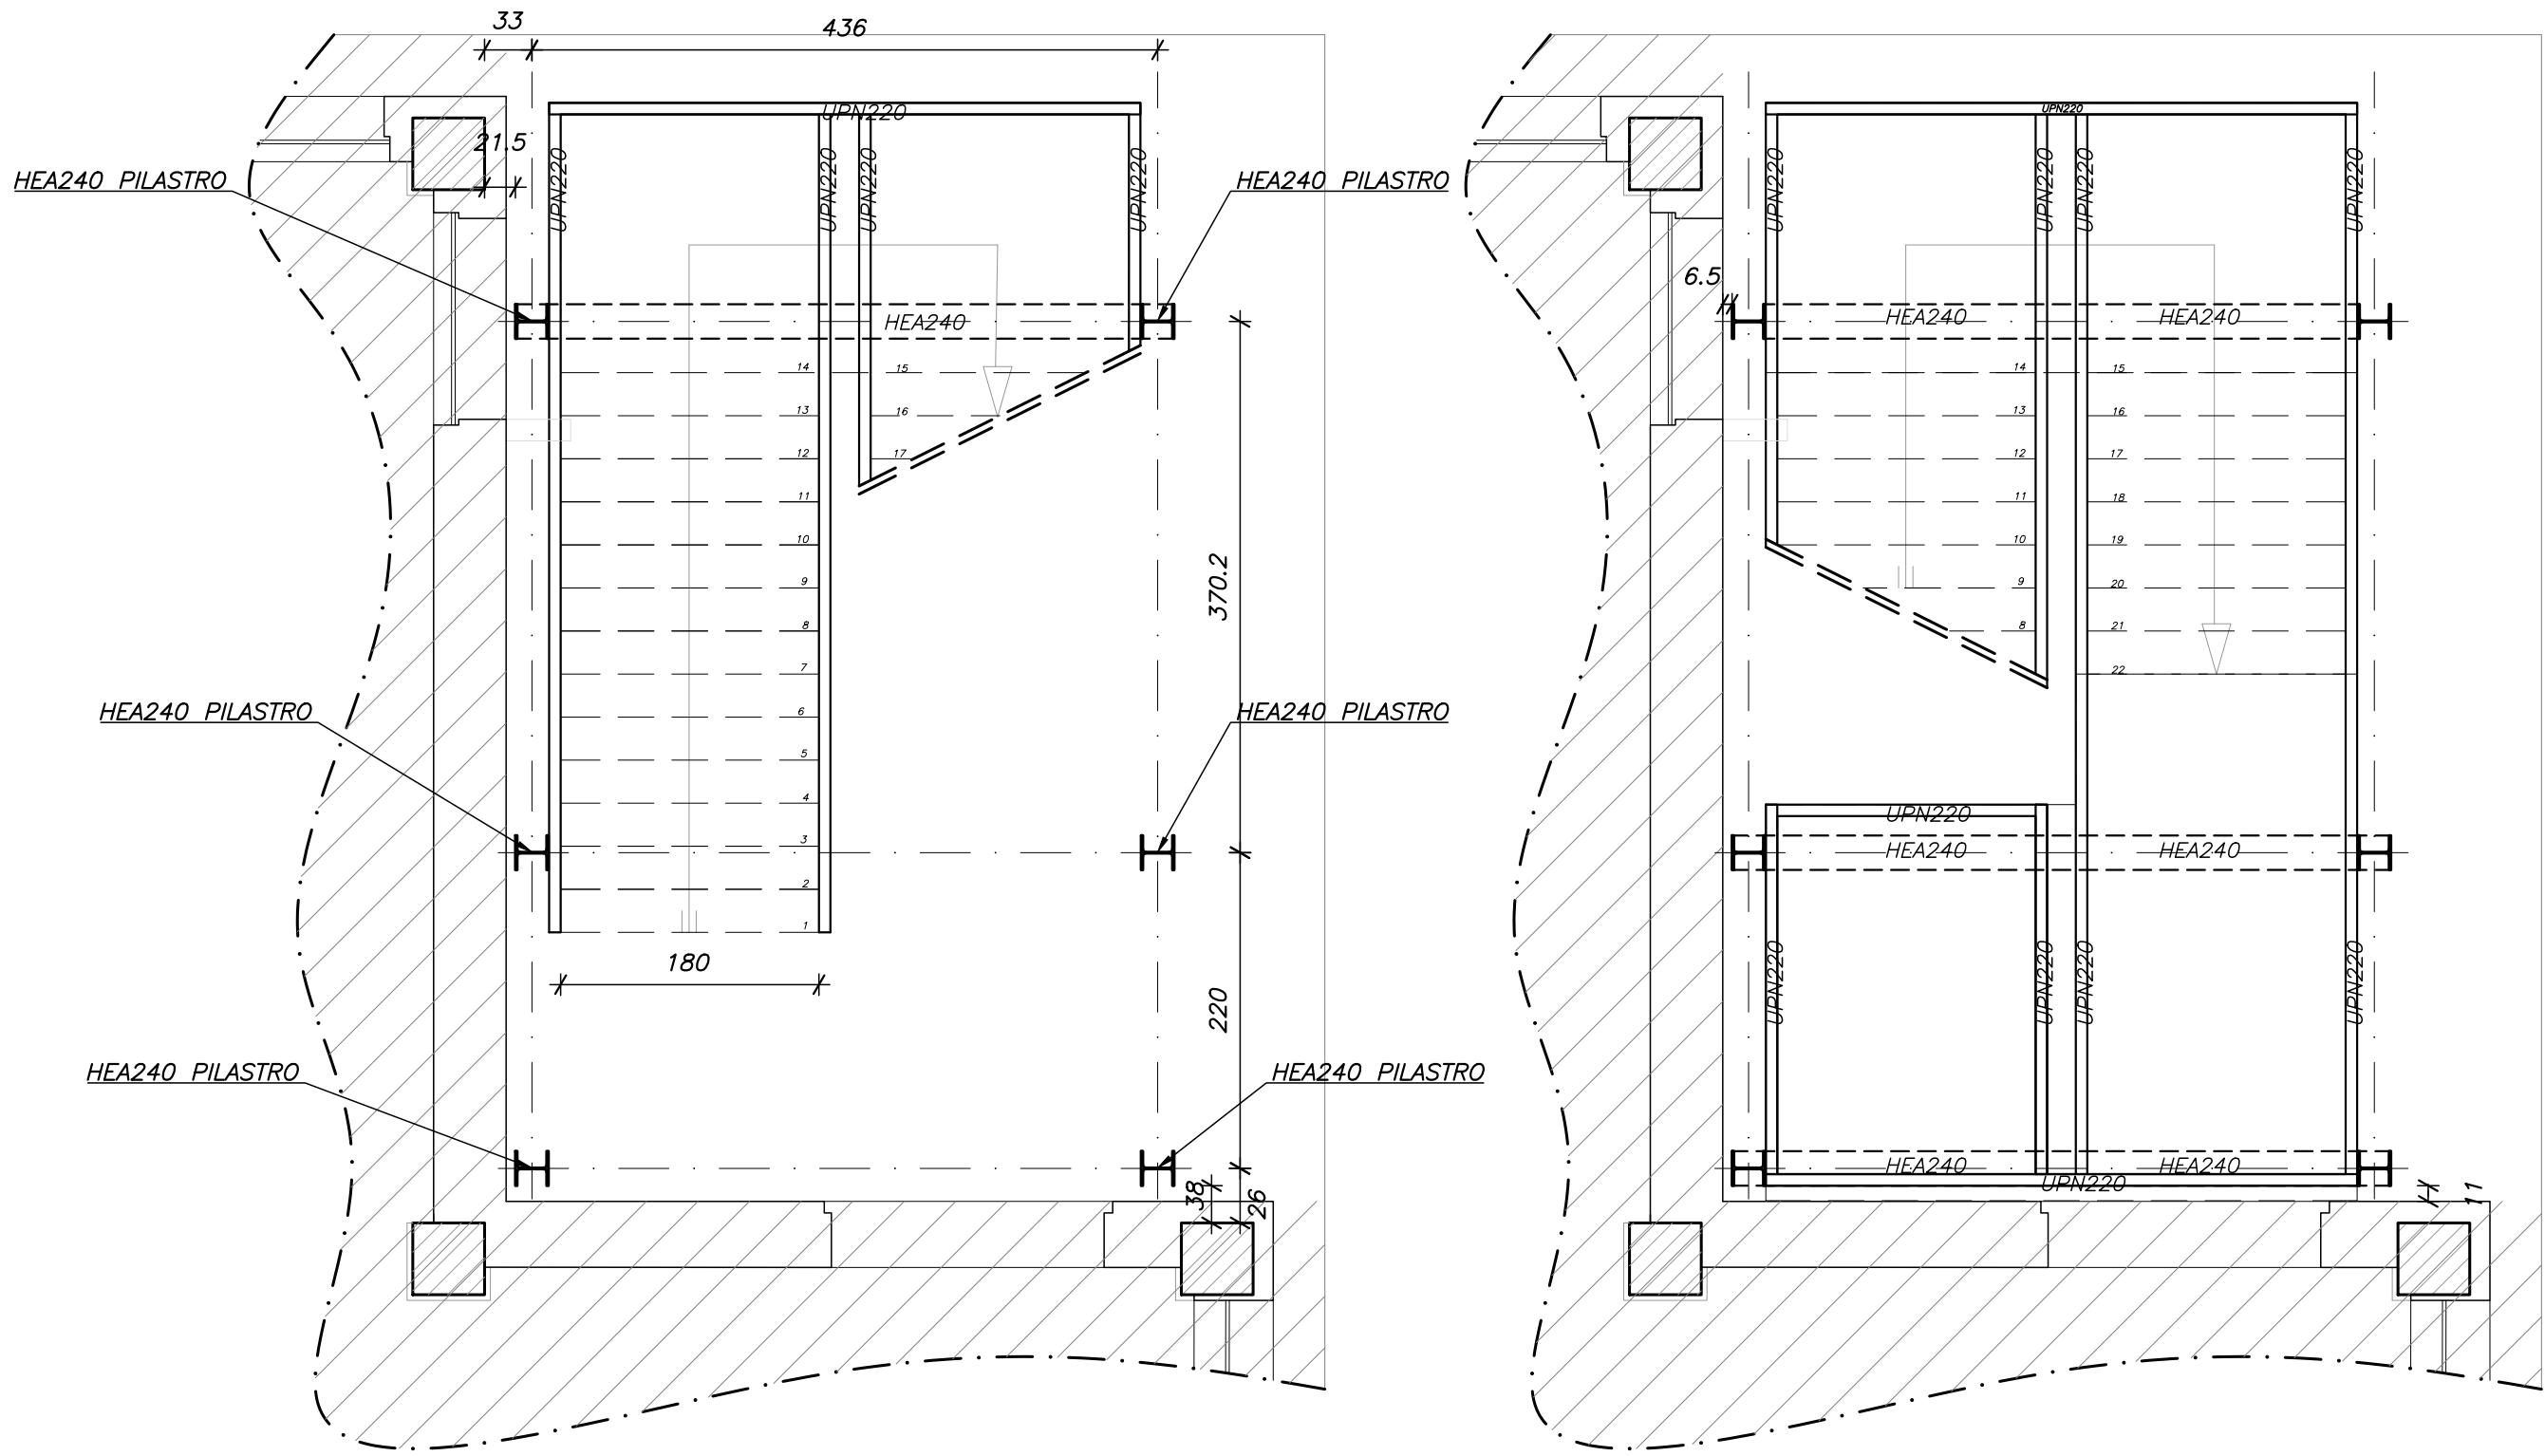

Seconda rampa

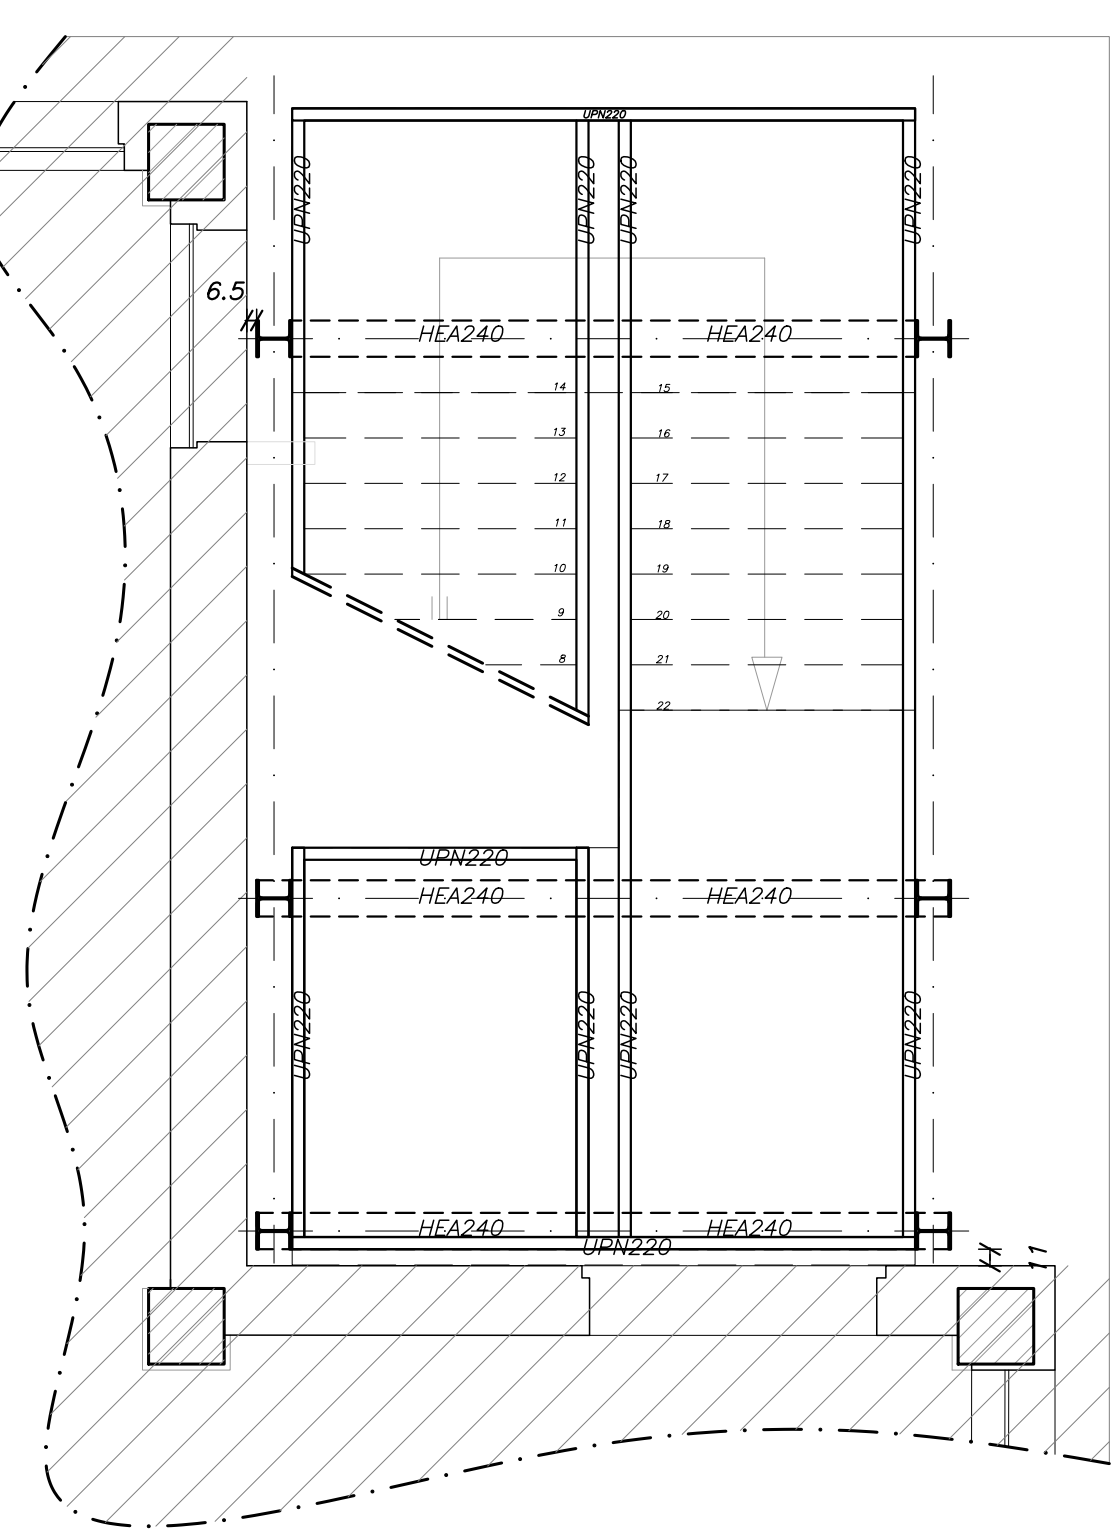


SEZIONI TELAIO PORTANTE
Scala 1:20

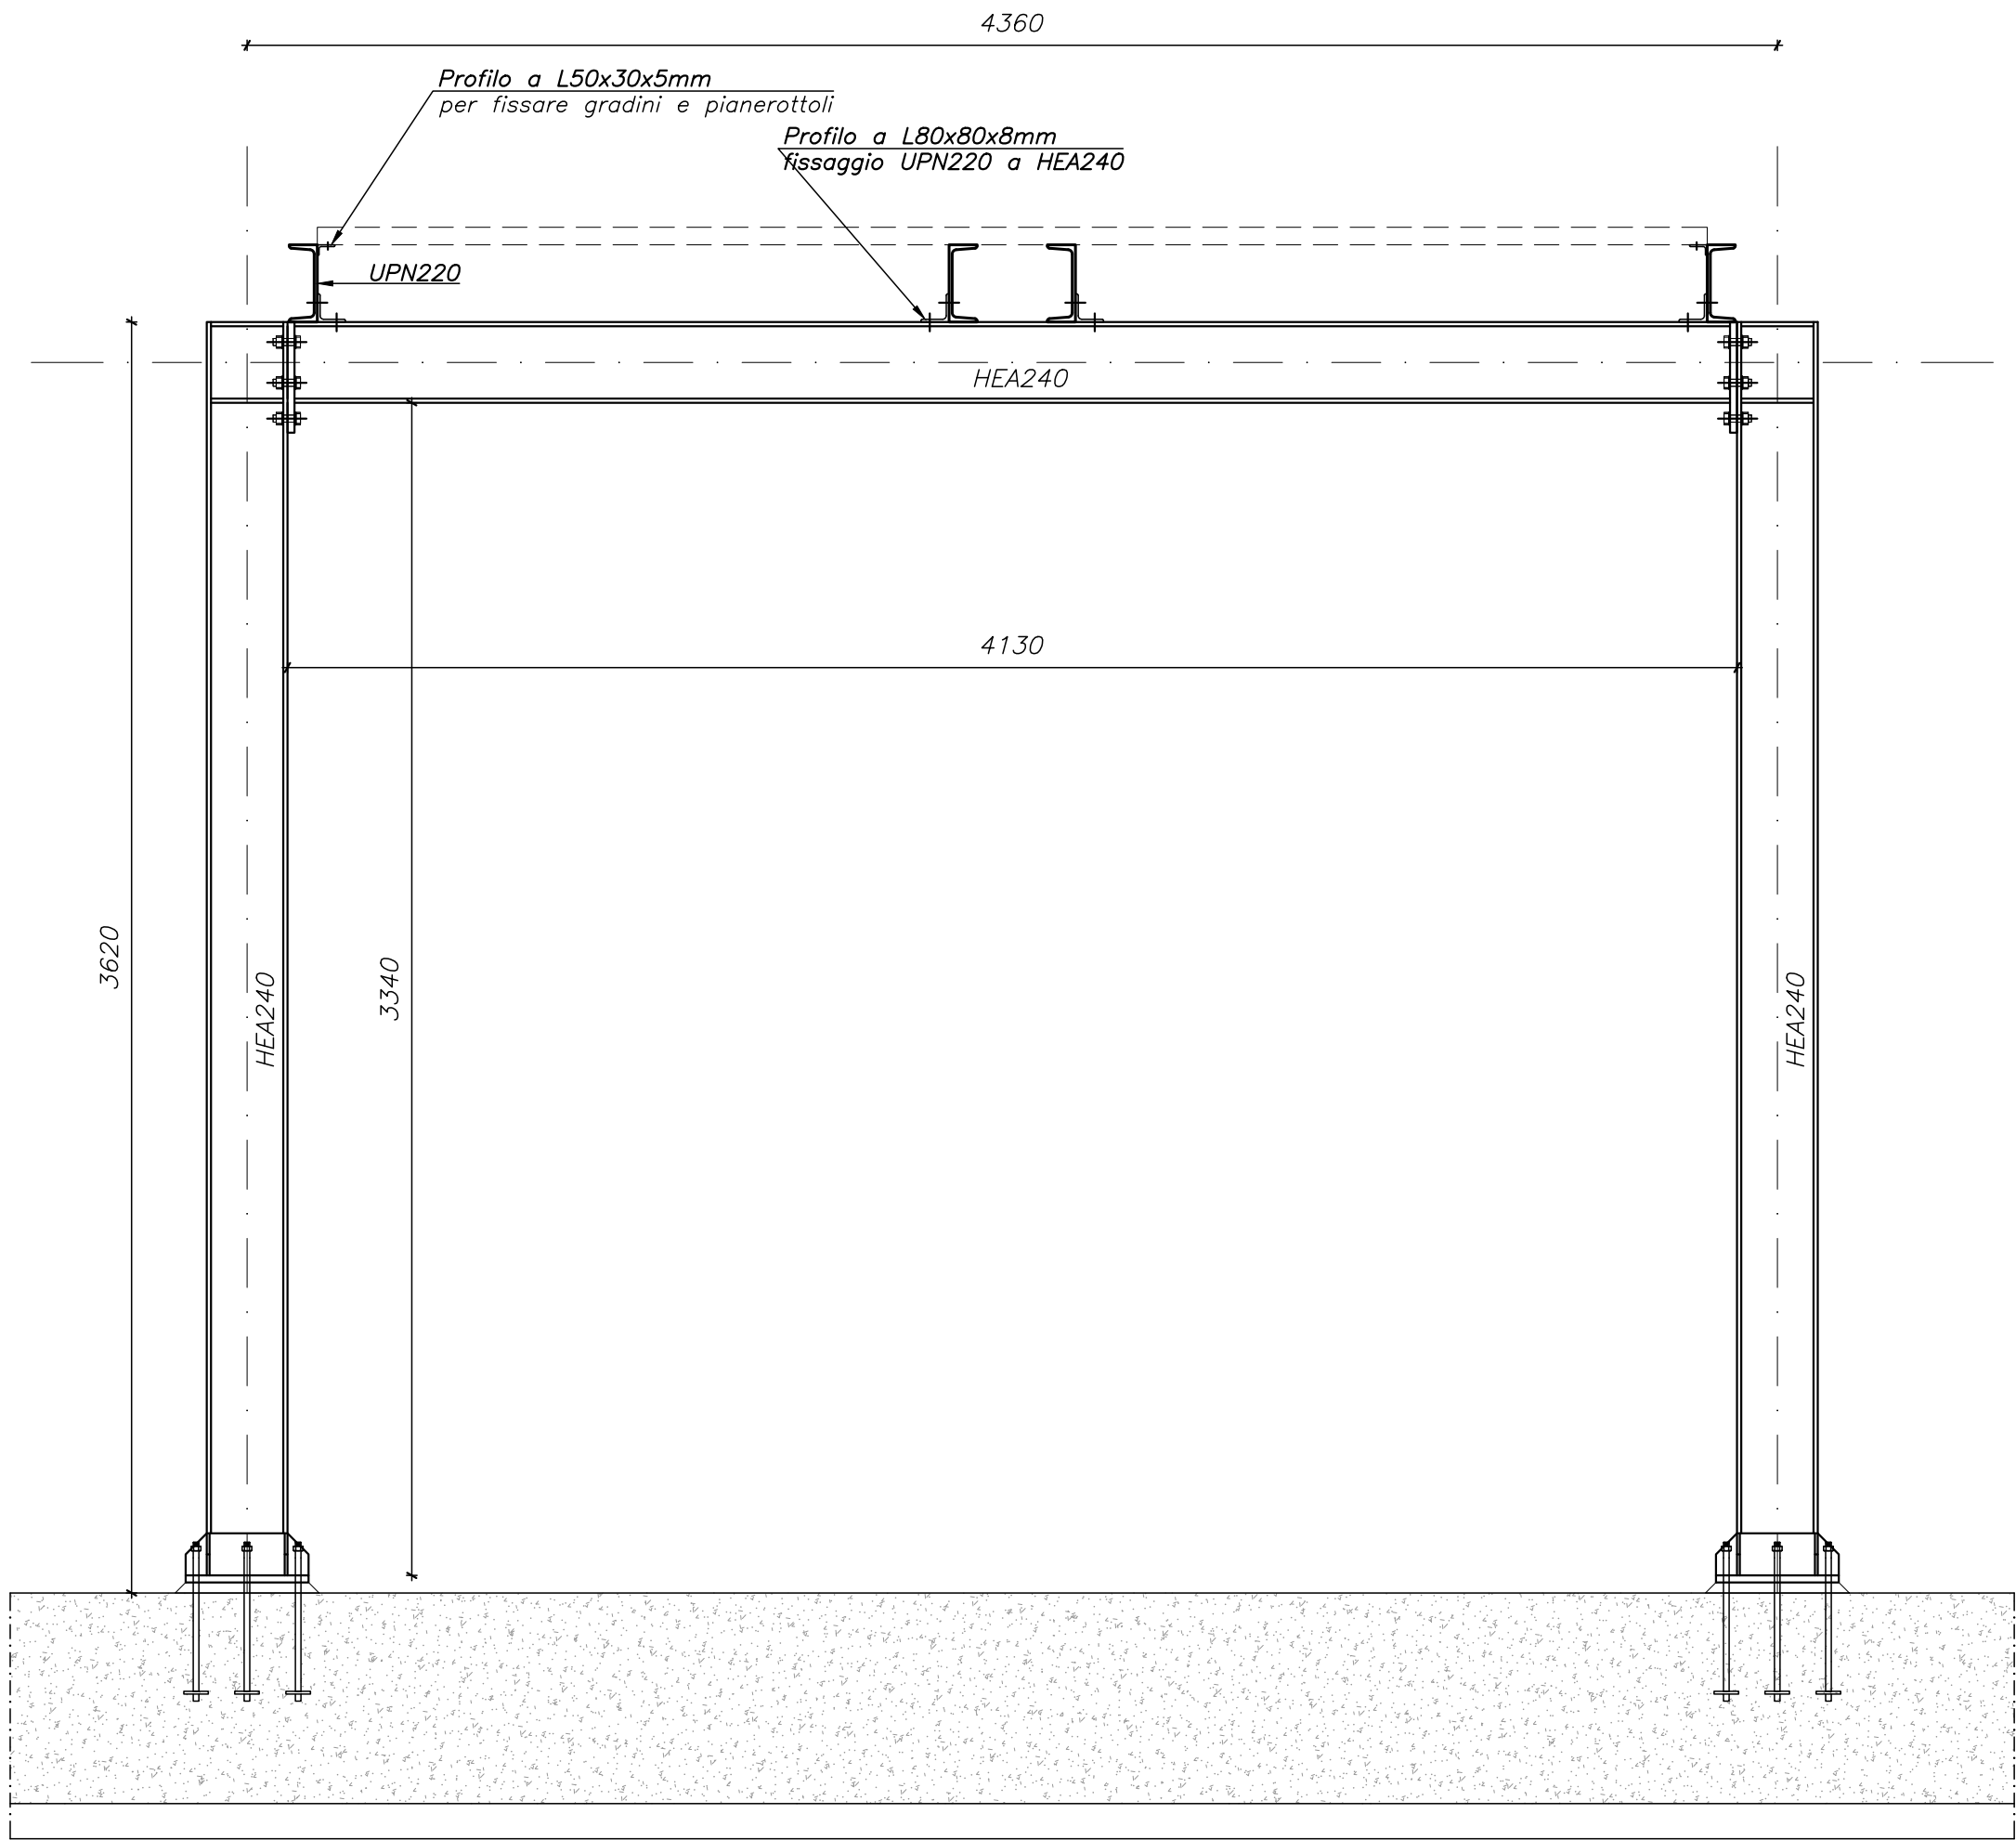


Telaio 1

SEZIONI TELAIO PORTANTE
Scala 1:20

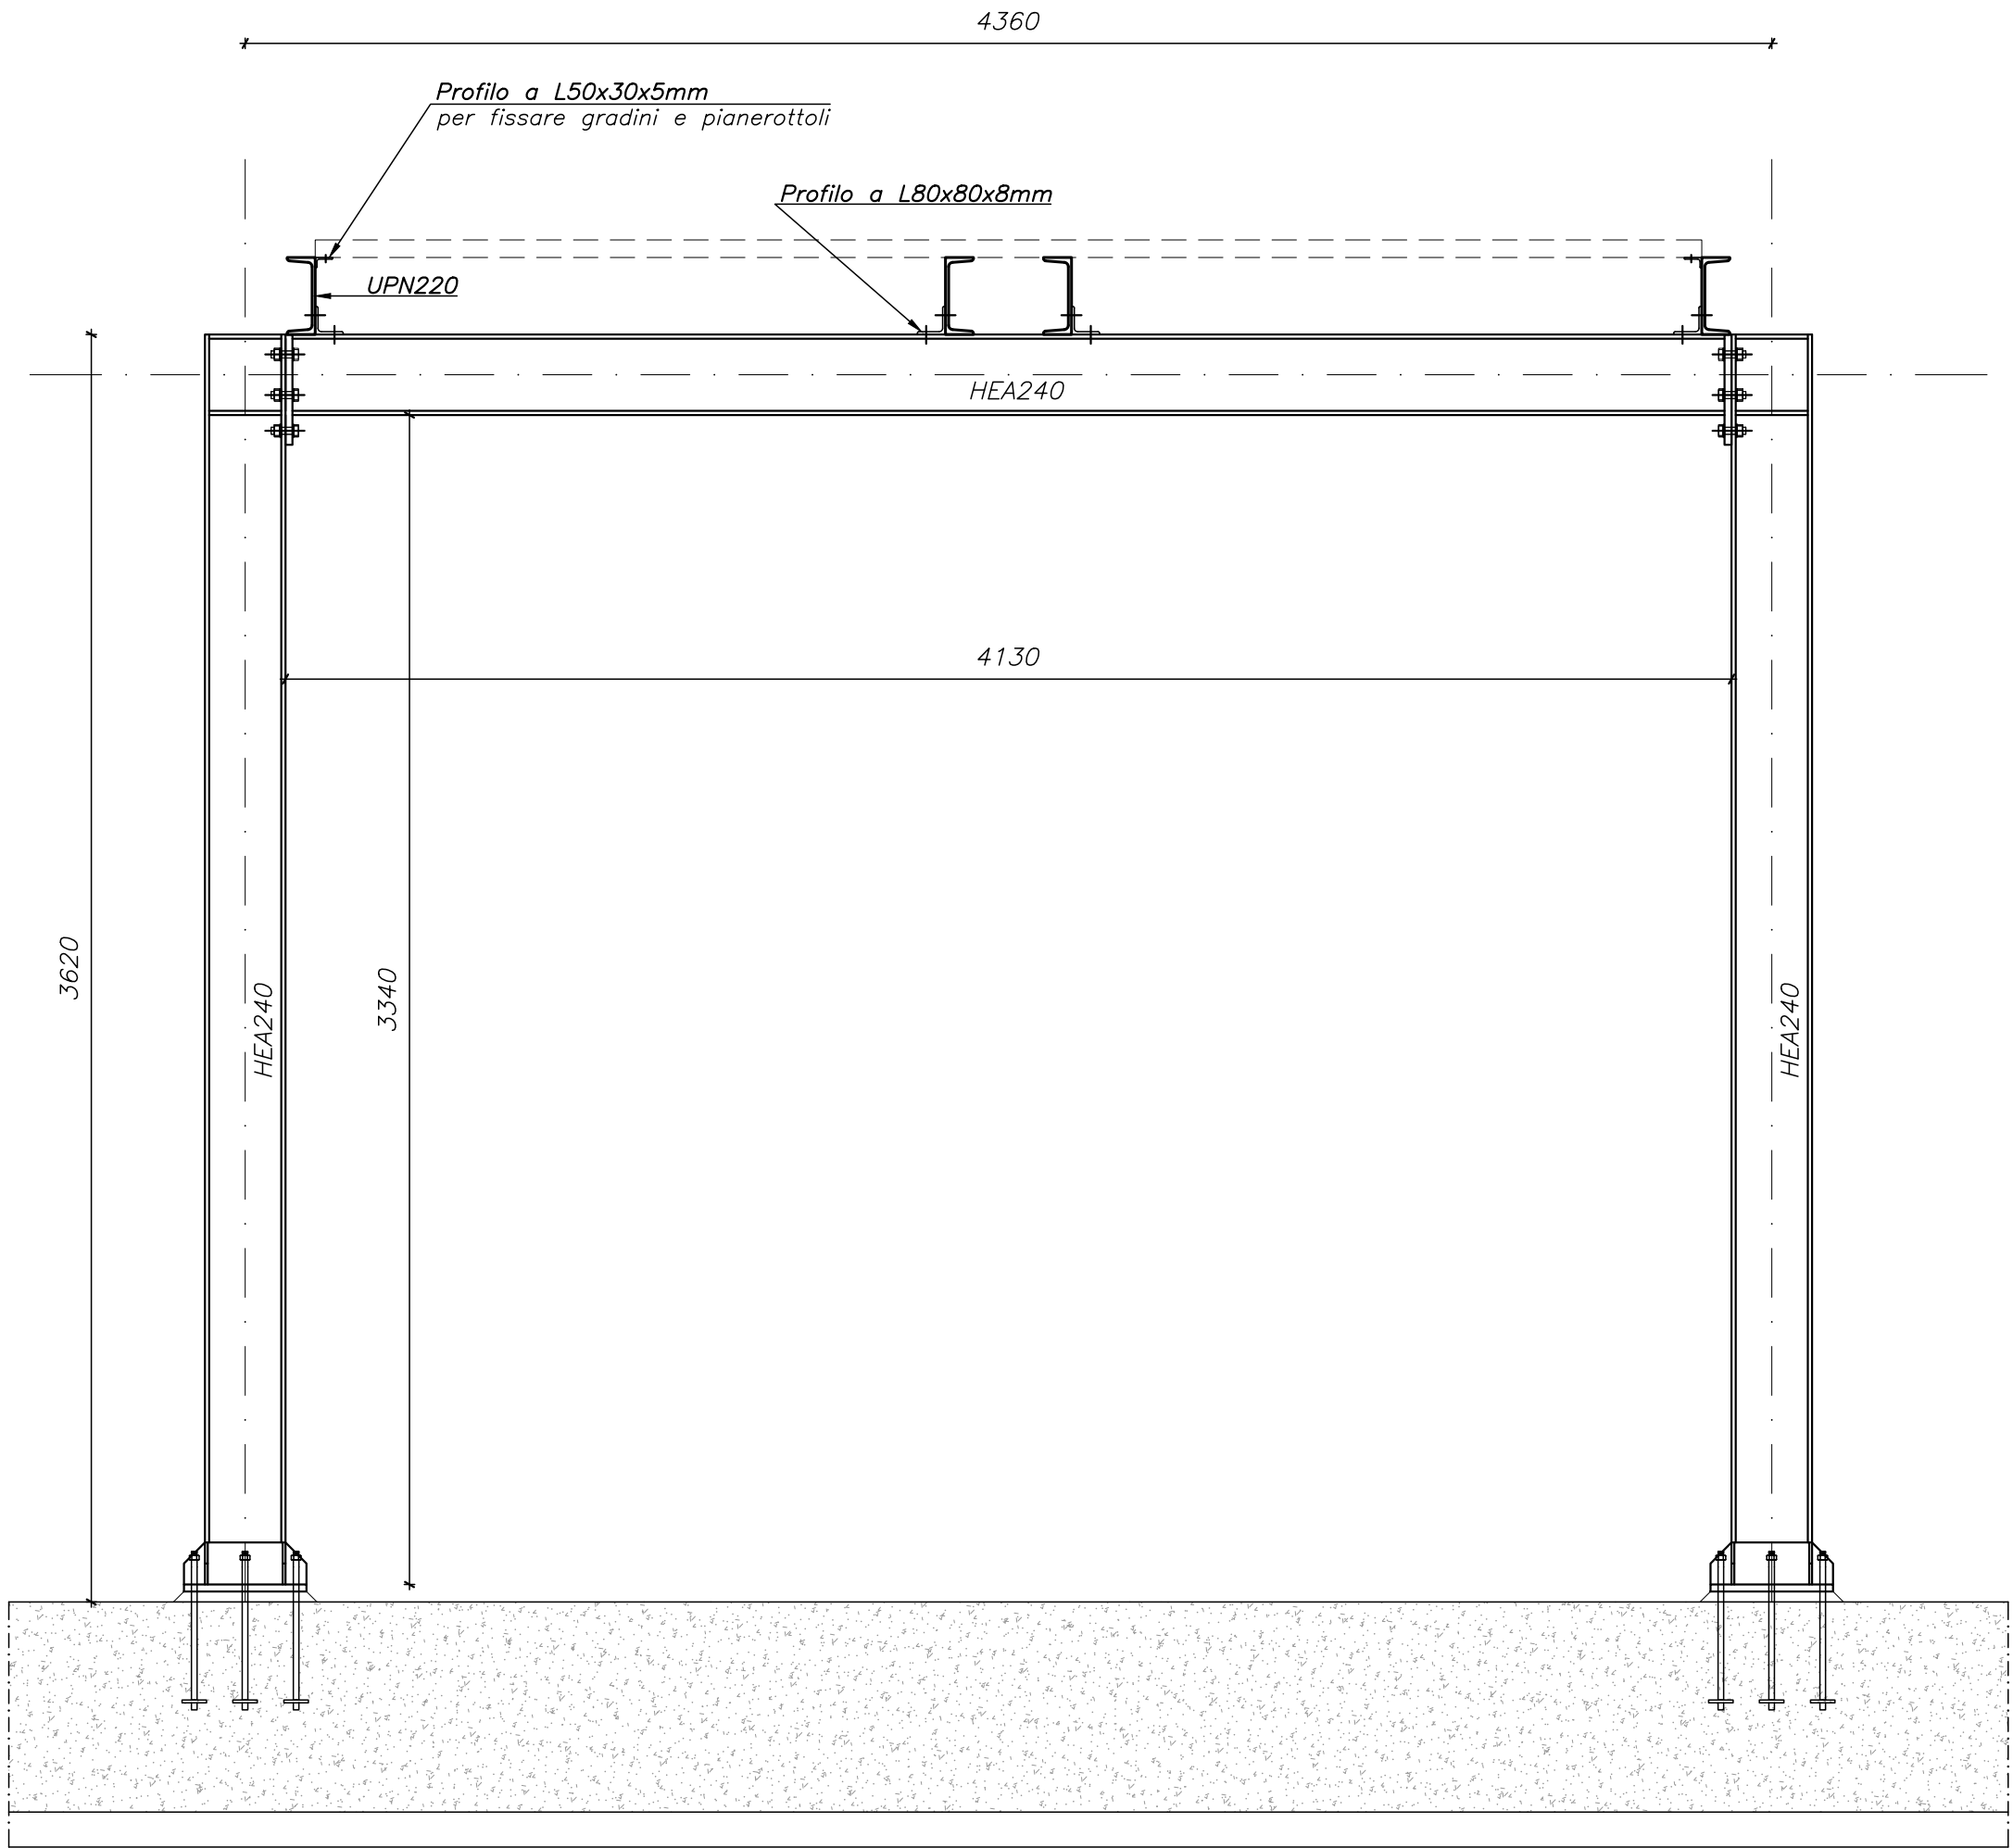

Telaio 2

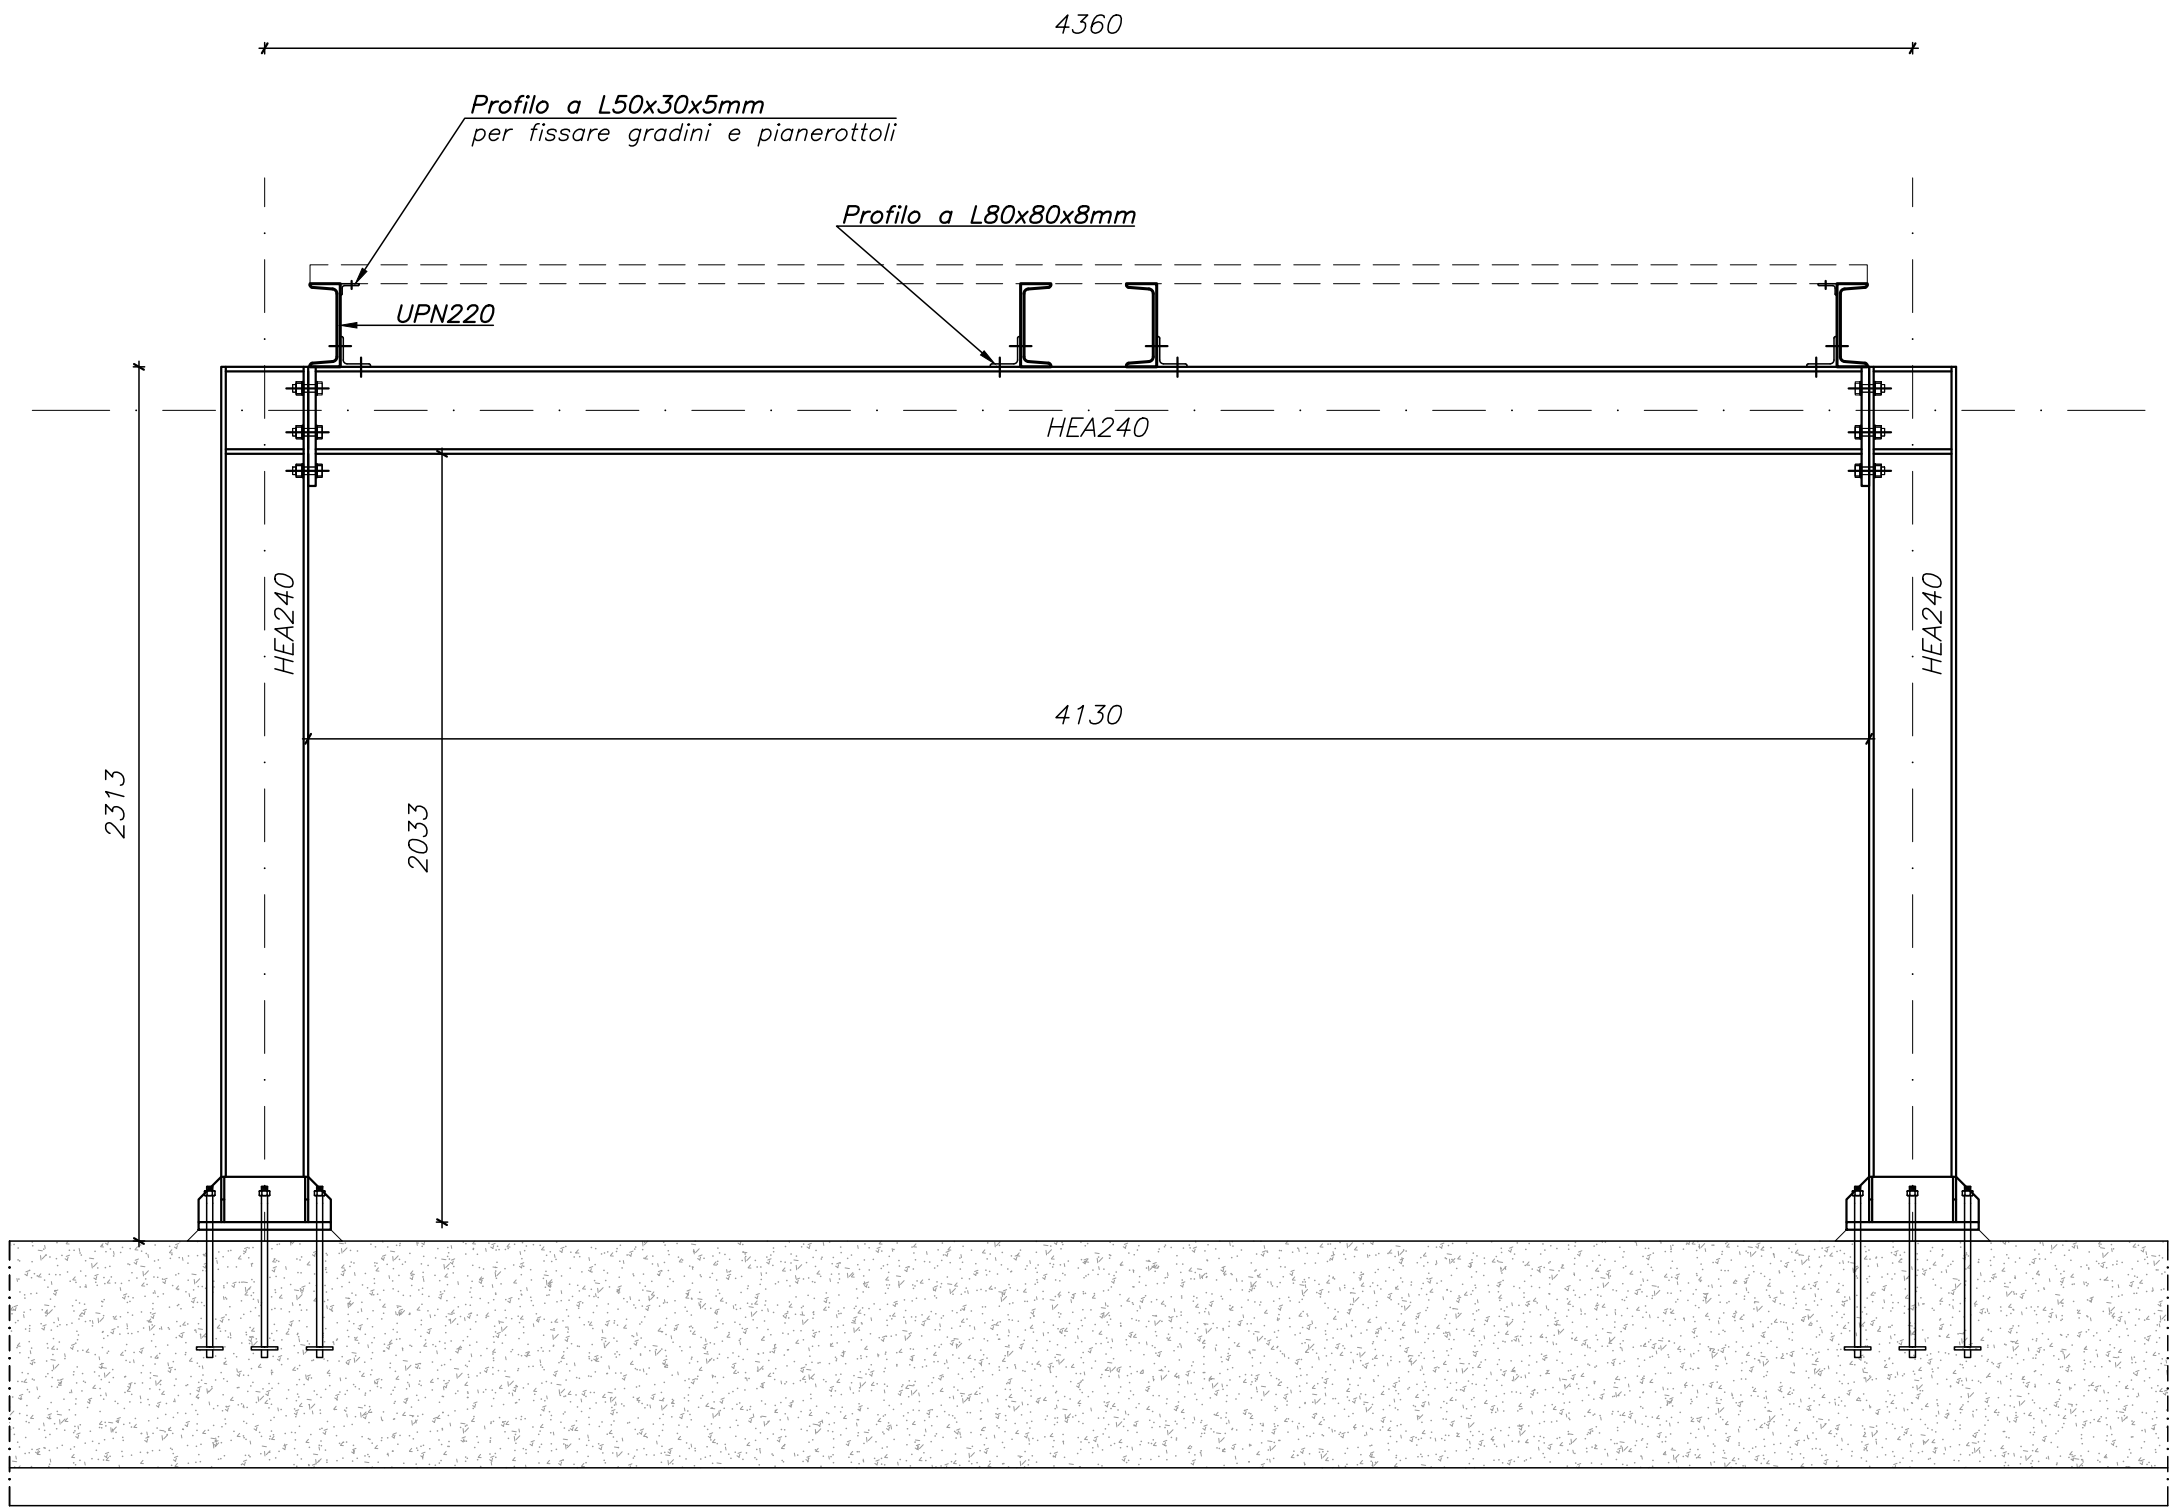

Telaio 3

NOTA BENE
I DISEGNI NON SONO DA INTENDERSI COME DISEGNI DA 'OFFICINA'.
L'AZIENDA FORNITRICE DEGLI ELEMENTI STRUTTURALI DOVRA' SOTTOPORRE ALLA DIREZIONE LAVORI IL DISEGNO DA 'OFFICINA' PRIMA DELLA FORNITURA DEL MATERIALE

NOTA BENE
TUTTE LE QUOTE VANNO VERIFICATE IN CANTIERE IN RELAZIONE AL DISEGNO ARCHITETTONICO DI CONCESSIONE.
OGNI VARIAZIONE DEVE ESSERE PREVENTIVAMENTE APPROVATA DALLA D.L.

ACCIAIO DA CARPENTERIA
PRODOTTI LAMINATI A CALDO DI ACCIAI PER IMPIEGHI STRUTTURALI secondo UNI EN 10025
- Normativa di riferimento: 10025-2 10025-3 10025-4 10025-5 10025-6

EN10025-2:	S185 Fe320	S235JR Fe360B	S235J2 Fe360B	S235J2 Fe360C	S235J2 Fe360D	S275JR Fe430B	S275J2 Fe430D	S355JR Fe510B	S355J2 Fe510C	S355J2 Fe510D
	S355K2	S410J0	E285 Fe690	E335 Fe690	E380 Fe690					


CLASSE DI ESECUZIONE SECONDO UNI EN 1090 ☐ EXC1 ☐ EXC2 ☒ EXC3 ☐ EXC4

BULLONERIA secondo UNI EN 15048-1
Bulloni ALTA RESISTENZA ☐ Bulloni ALTA RESISTENZA
VT 8.8 (UNI EN 898) VT 10.9 (UNI EN 898)
DD 8 (UNI EN 20898-2) DD 10.0 (UNI EN 20898-2)
RST Acciaio C50 (UNI EN 10083-2) RST Acciaio C50 (UNI EN 10083-2)
PST Acciaio C50 (UNI EN 10083-2) PST Acciaio C50 (UNI EN 10083-2)


Bullone	M8	M10	M12	M14	M16	M18	M20	M22	M24	M27	M30
Foro	9.0	11.0	13.0	15.0	17.0	19.0	21.5	23.5	25.5	28.5	31.5

PROTEZIONE SUPERFICIALE
Vernice protettiva - secondo UNI EN ISO 12944

SALDATURE
Le saldature a cordone d'angolo non dimensionate devono avere:
 $a=0.7-0.8x$ spessore minimo da saldare (dimensione minima saldatura= 5mm)

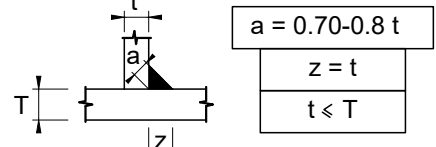

Controllo su saldature: visivo

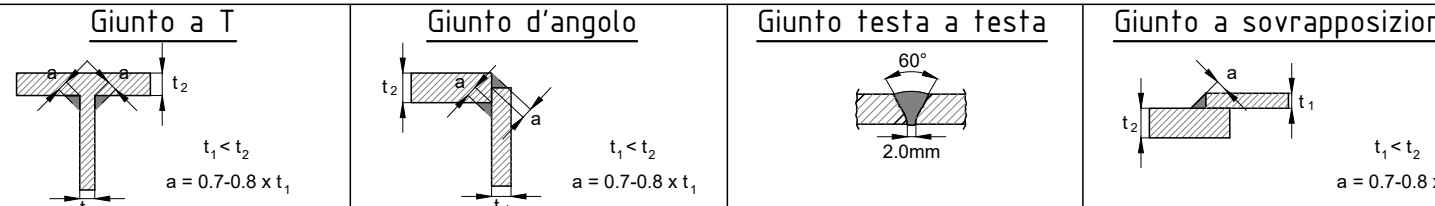

N.B. - DOVE NON ESPRESSAMENTE INDICATO, ATTENERSI A QUANTO SOPRA RIPORTATO



Settore Edilizia Scolastica e Patrimonio
Servizio Programmazione e Progettazione

LAVORI DI SOSTITUZIONE EDILIZIA DELLE OFFICINE SITE IN VIA BRUNELLI NR.1/2 DEL POLO TECNICO PROFESSIONALE DI LUGO CON SEDE IN VIA LUMAGNI NR.24/26 - LUGO (RA) - CUP J41B22001670004 - FINANZIATO CON FONDI NEXT GENERATION EU PNRR

Missione 4 - Componente 1 - Investimento 3.3 Piano di messa in sicurezza e riqualificazione dell'edilizia scolastica

PROGETTO ESECUTIVO			
Presidente: Michele de Pascale		Consigliere delegato Pubblica Istruzione - Edilizia Scolastica - Patrimonio: Maria Luisa Martinez	
Dirigente responsabile del Settore: Ing. Paolo Nobile		Responsabile del Servizio: Arch. Giovanna Garzanti	
RESPONSABILE UNICO DEL PROCEDIMENTO:		Arch. Giovanna Garzanti	firmato digitalmente
PROGETTISTA COORDINATORE:		Arch. Sara Saliba	firmato digitalmente
PROGETTISTA OPERE ARCHITETTONICHE:		Arch. Sara Saliba	firmato digitalmente
COLLABORATORE ALLA PROGETTAZIONE:		Geom. Matteo Montuschi	
ELABORAZIONE GRAFICA:		Geom. Matteo Montuschi	
Professionisti esterni:			
PROGETTISTA OPERE STRUTTURALI:		Ing. Massimo Rosetti	
PROGETTISTA IMPIANTI ELETTRICI:		Ing. Davide Lucchi	
PROGETTISTA IMPIANTI MECCANICI:		Ing. Patrizio Berretti	
PROGETTAZIONE ACUSTICA:		Ing. Letizia Pretolani	
COORDINATORE DELLA SICUREZZA IN FASE DI PROGETTAZIONE:		Ing. Massimo Rosetti	
PROGETTISTA ANTINCENDIO:		Ing. Patrizio Berretti	
ESPERTO CAM EDILIZIA:		Arch. Gino Mazzone	

Rev.	Descrizione	Redatto:	Controllato:	Approvato:	Data:
0	EMISSIONE	M.R.	S.S.	G.G.	03/07/2023
1					
2					
3					

TITOLO: ELABORATO ESECUTIVO CORPO IN ACCIAIO SCALE D'EMERGENZA
ELABORATO: PIANTE E INDICAZIONI TELAI

Elaborato STR14	Revisione: 00	Data: 03/07/2023	Scala: 1:50 - 1:20	Nome file: PE_STR_14_ELA1US3_r.00.pdf
--------------------	------------------	---------------------	-----------------------	---