

Settore Edilizia Scolastica e Patrimonio

Servizio Programmazione e Progettazione

LAVORI DI SOSTITUZIONE EDILIZIA DEL CORPO PALESTRA DELLA SEDE DEL LICEO CLASSICO
"DANTE ALIGHIERI" SITO IN PIAZZA ANITA GARIBOLDI N. 2 RAVENNA

CUP J61B22001420006

Misone 4 - Componente 1 - Investimento. 3.3

Piano di messa in sicurezza e riqualificazione dell'edilizia scolastica

PROGETTO DEFINITIVO-ESECUTIVO

Presidente: Michele de Pascale	Consigliere delegato Pubblica Istruzione - Edilizia Scolastica - Patrimonio: Maria Luisa Martínez
Direttore responsabile del Settore: Ing. Paolo Nobile	Responsabile del Servizio: Arch. Giovanna Garzanti
RESPONSABILE UNICO DEL PROCEDIMENTO: Arch. Giovanna Garzanti firmato digitalmente	
Professionisti esterni:	
PROGETTISTA COORDINATORE: Arch. Matteo Battistini firmato digitalmente	
PROGETTISTA OPERE ARCHITETTONICHE: Arch. Matteo Battistini	
PROGETTISTA OPERE ARCHITETTONICHE: Arch. Davide Agostini	
PROGETTISTA OPERE ARCHITETTONICHE: Arch. Francesco Ceccarelli	
PROGETTISTA OPERE ARCHITETTONICHE: Arch. Roberta Alessandri	
PROGETTISTA OPERE STRUTTURALI: Ing. Marco Peron	
PROGETTISTA OPERE ACUSTICHE: Per. Ind. Enrico Zattoni	
COORDINAMENTO DELLA SICUREZZA IN FASE DI PROGETTAZIONE: Arch. Davide Agostini	
PROGETTAZIONE IMPIANTI ELETTRICI: Per. Ind. Gianpiero Silvagni	
PROGETTAZIONE IMPIANTI MECANICI ED IDRICO-SANITARI: Per. Ind. Mirco Bondi	
PROGETTAZIONE ANTINCENDIO: Per. Ind. Enrico Zattoni	

Rev. 0	Descrizione EMISSIONE	Redatto:	Controllato:	Approvato:	Data:
1					
2					
3					

TITOLO
ELABORATO: LAYOUT DI CANTIERE

PROFESSIONISTA RESPONSABILE: Arch. Matteo Battistini (capogruppo RTP)	firmato digitalmente		
Elaborato: F_02	Revisione: LUG2023	Data: 1:200	Nome file: F_02_layout di cantiere

— RECINZIONE DI CANTIERE FISSA
Rete plastificata telo antipolvere

— RECINZIONE DI CANTIERE TEMPORANEA
Rete plastificata colore arancione

■ AREA DI CANTIERE FISSA

■ AREA DI CANTIERE TEMPORANEA

■ AREA DI DEPOSITO MATERIALI E MEZZI DI CANTIERE

■ PONTEGGIO METALLICO FISSO

■ MANTOVANE

■ RINGHIERE

■ CARTELLO DI CANTIERE

↔ PUNTO DI ENTRATA/USCITA ALL'AREA DI CANTIERE CARRABILE

↔ PUNTO DI ENTRATA/USCITA ALL'AREA DI CANTIERE PEDONALE


■ BARACCA DI CANTIERE

■ WC CHIMICO


■ CASSETTA DEL PRONTO SOCCORSO

■ ESTINTORE

— GRU

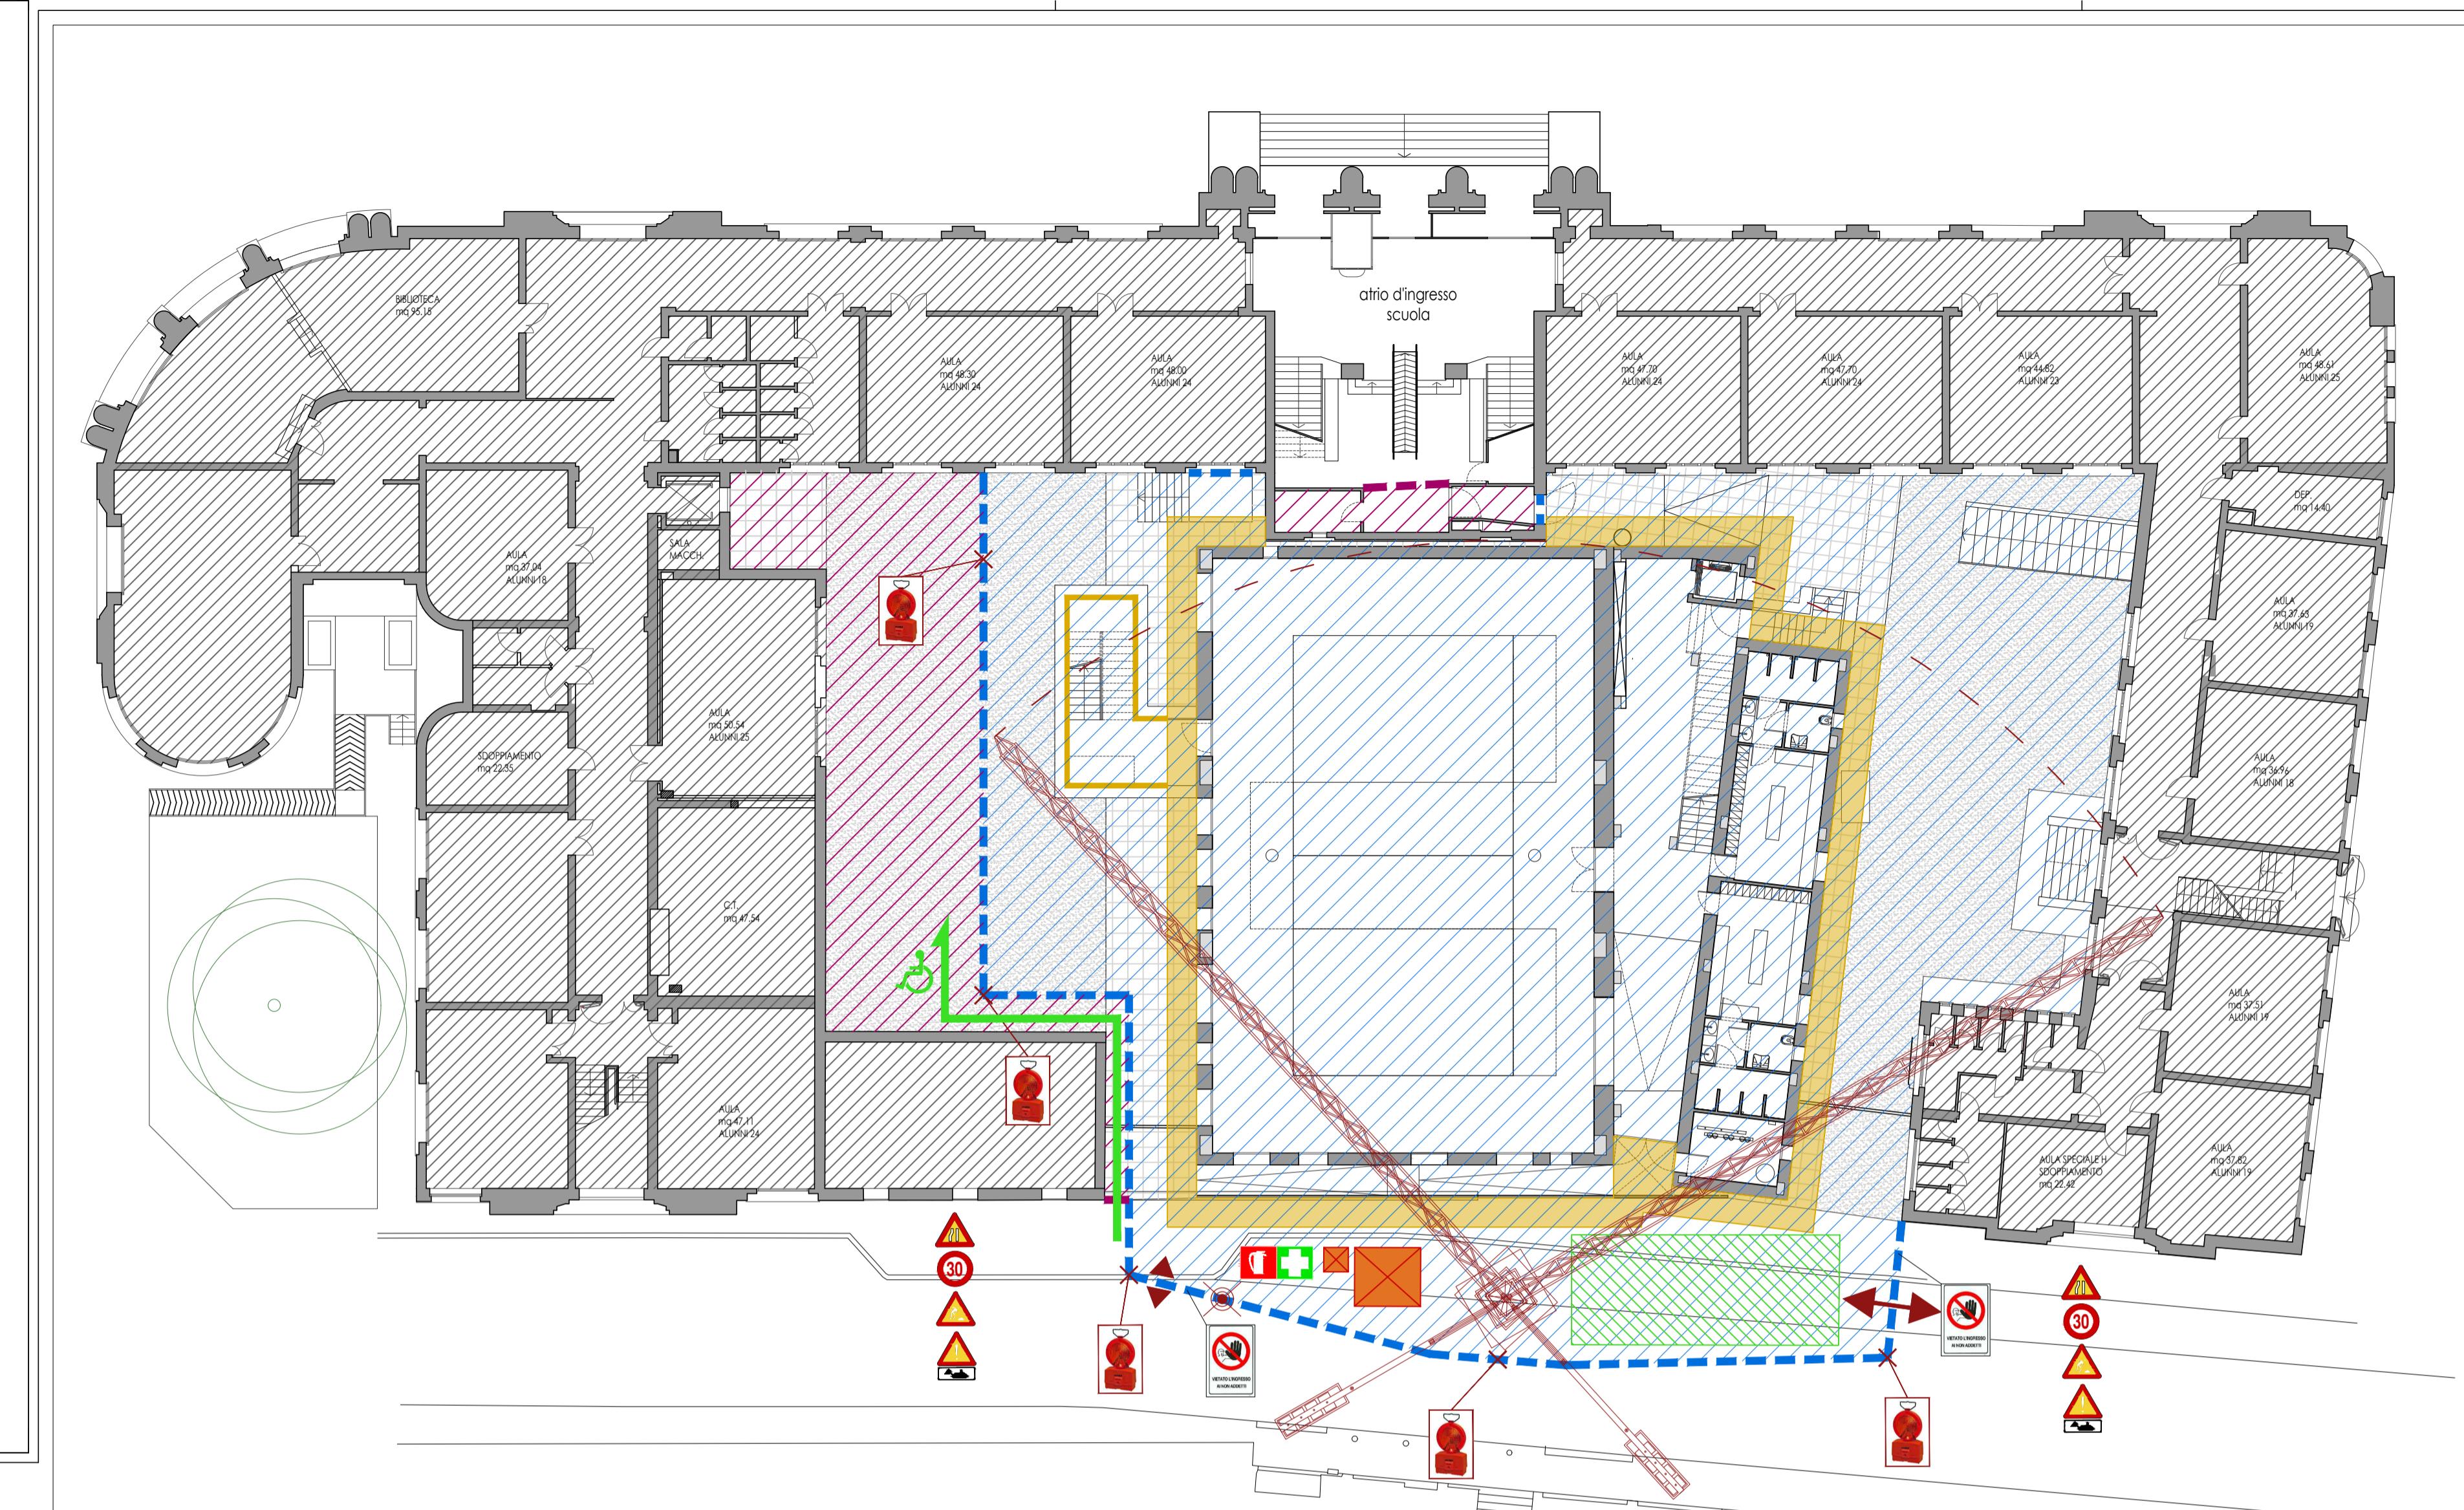


01 LAYOUT DI CANTIERE PIANO TERRA
scala 1:200

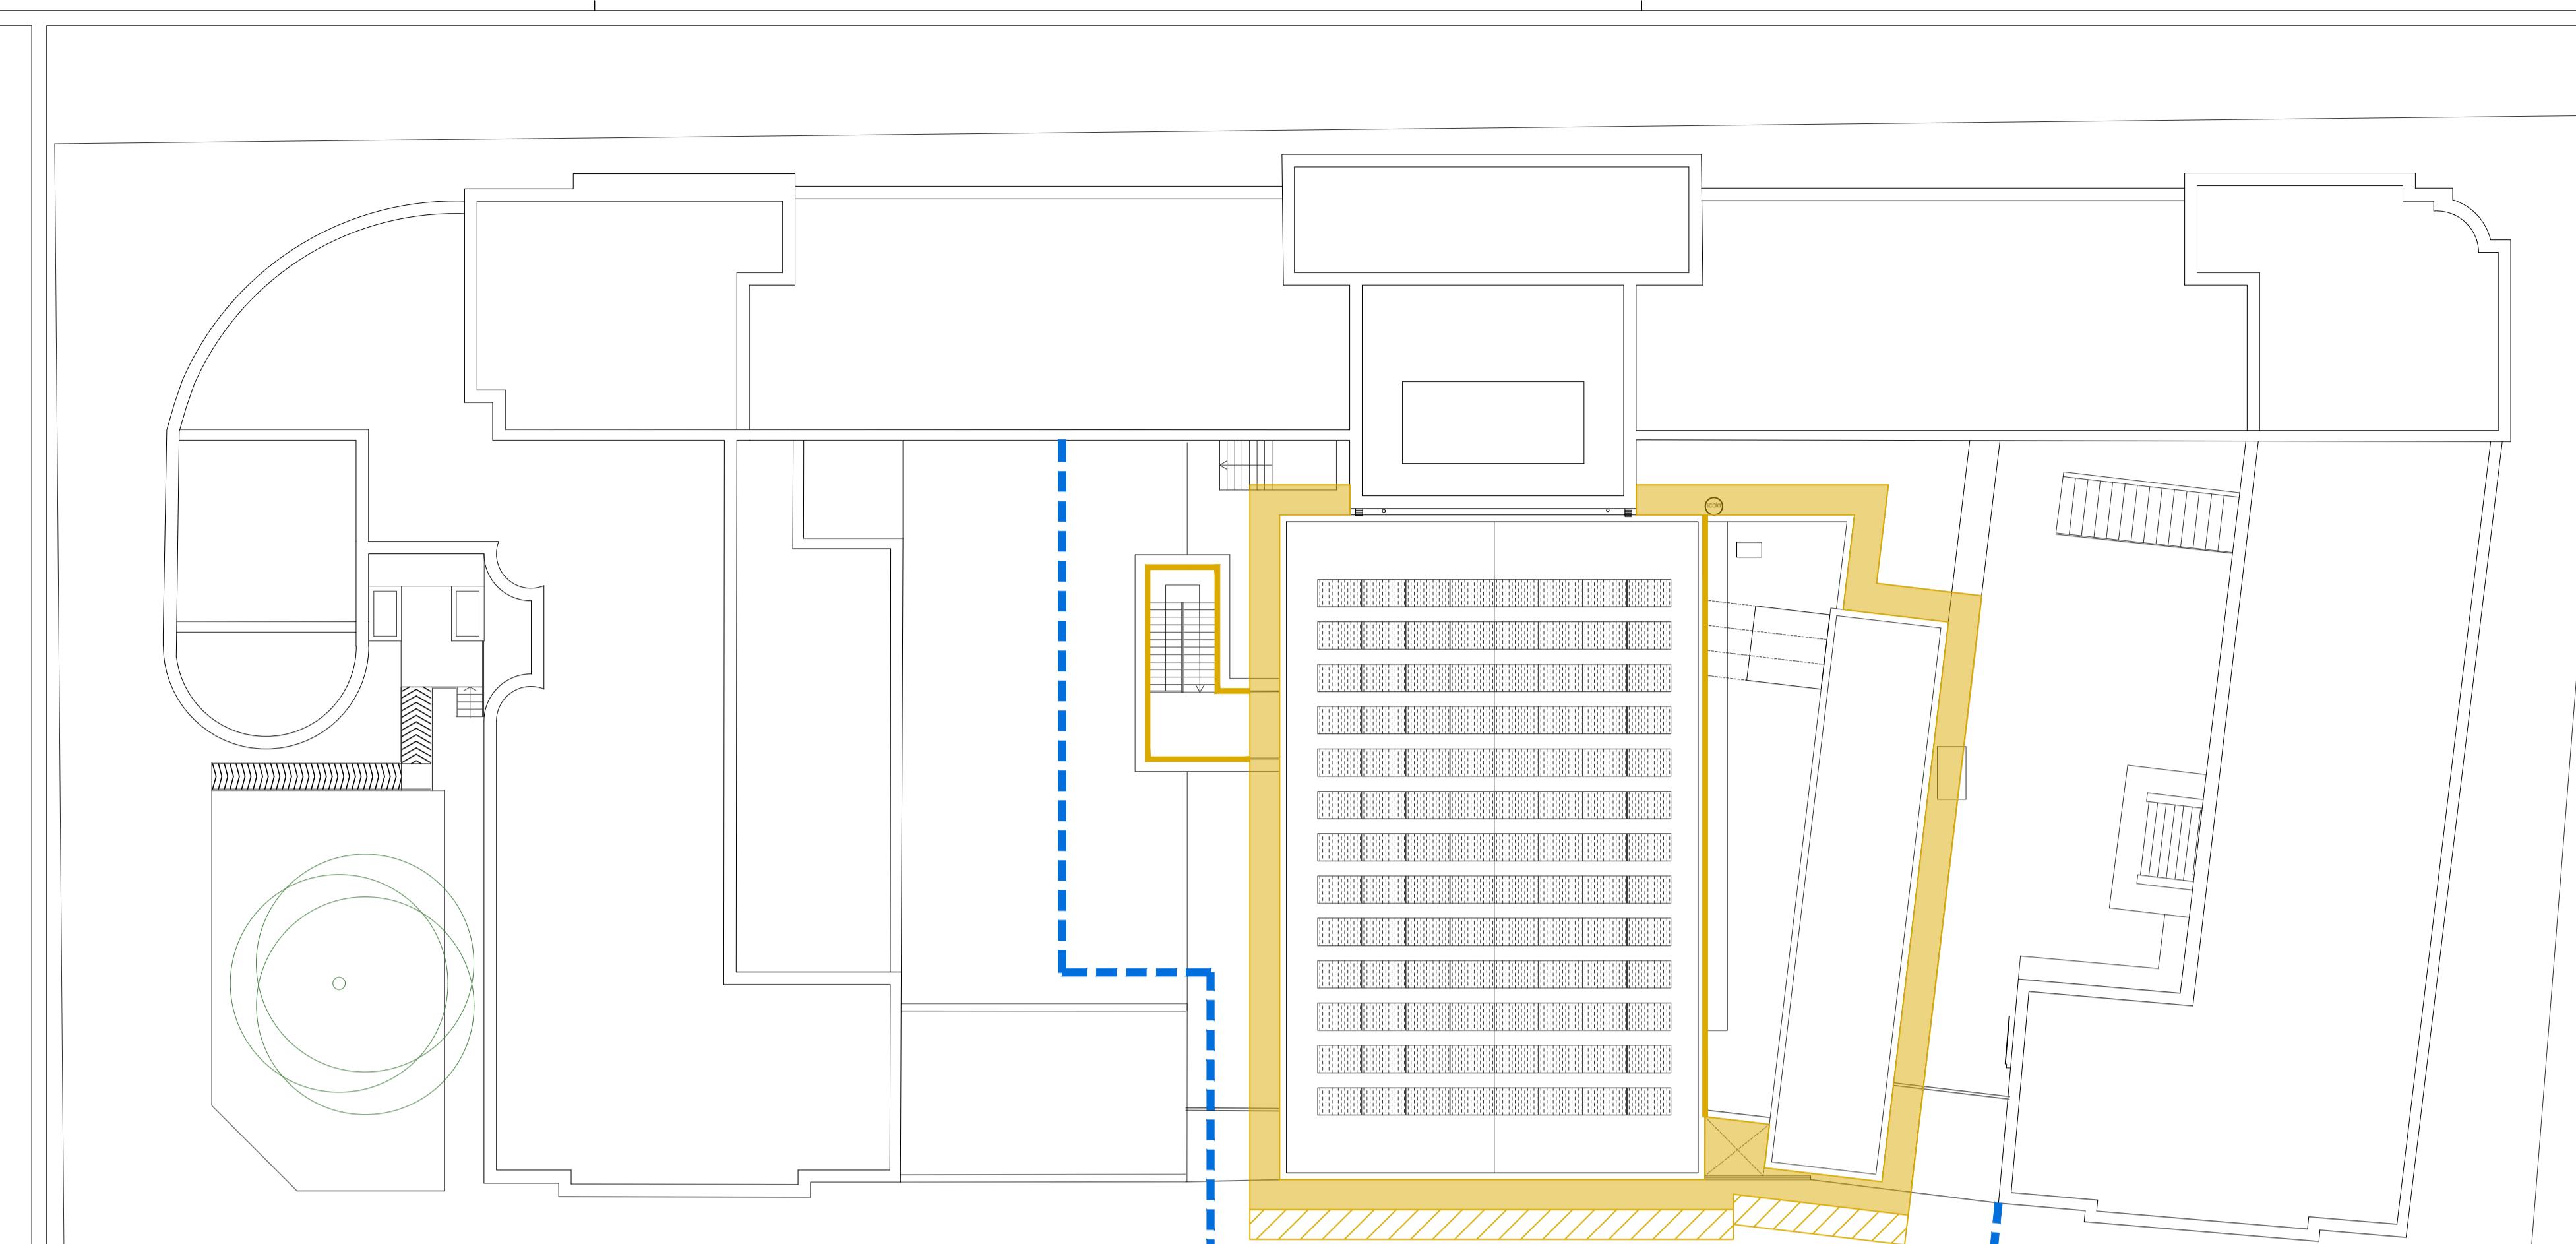


02 LAYOUT DI CANTIERE COPERTURA
scala 1:200



03 SCHEMA PONTEGGIO
scala 1:200

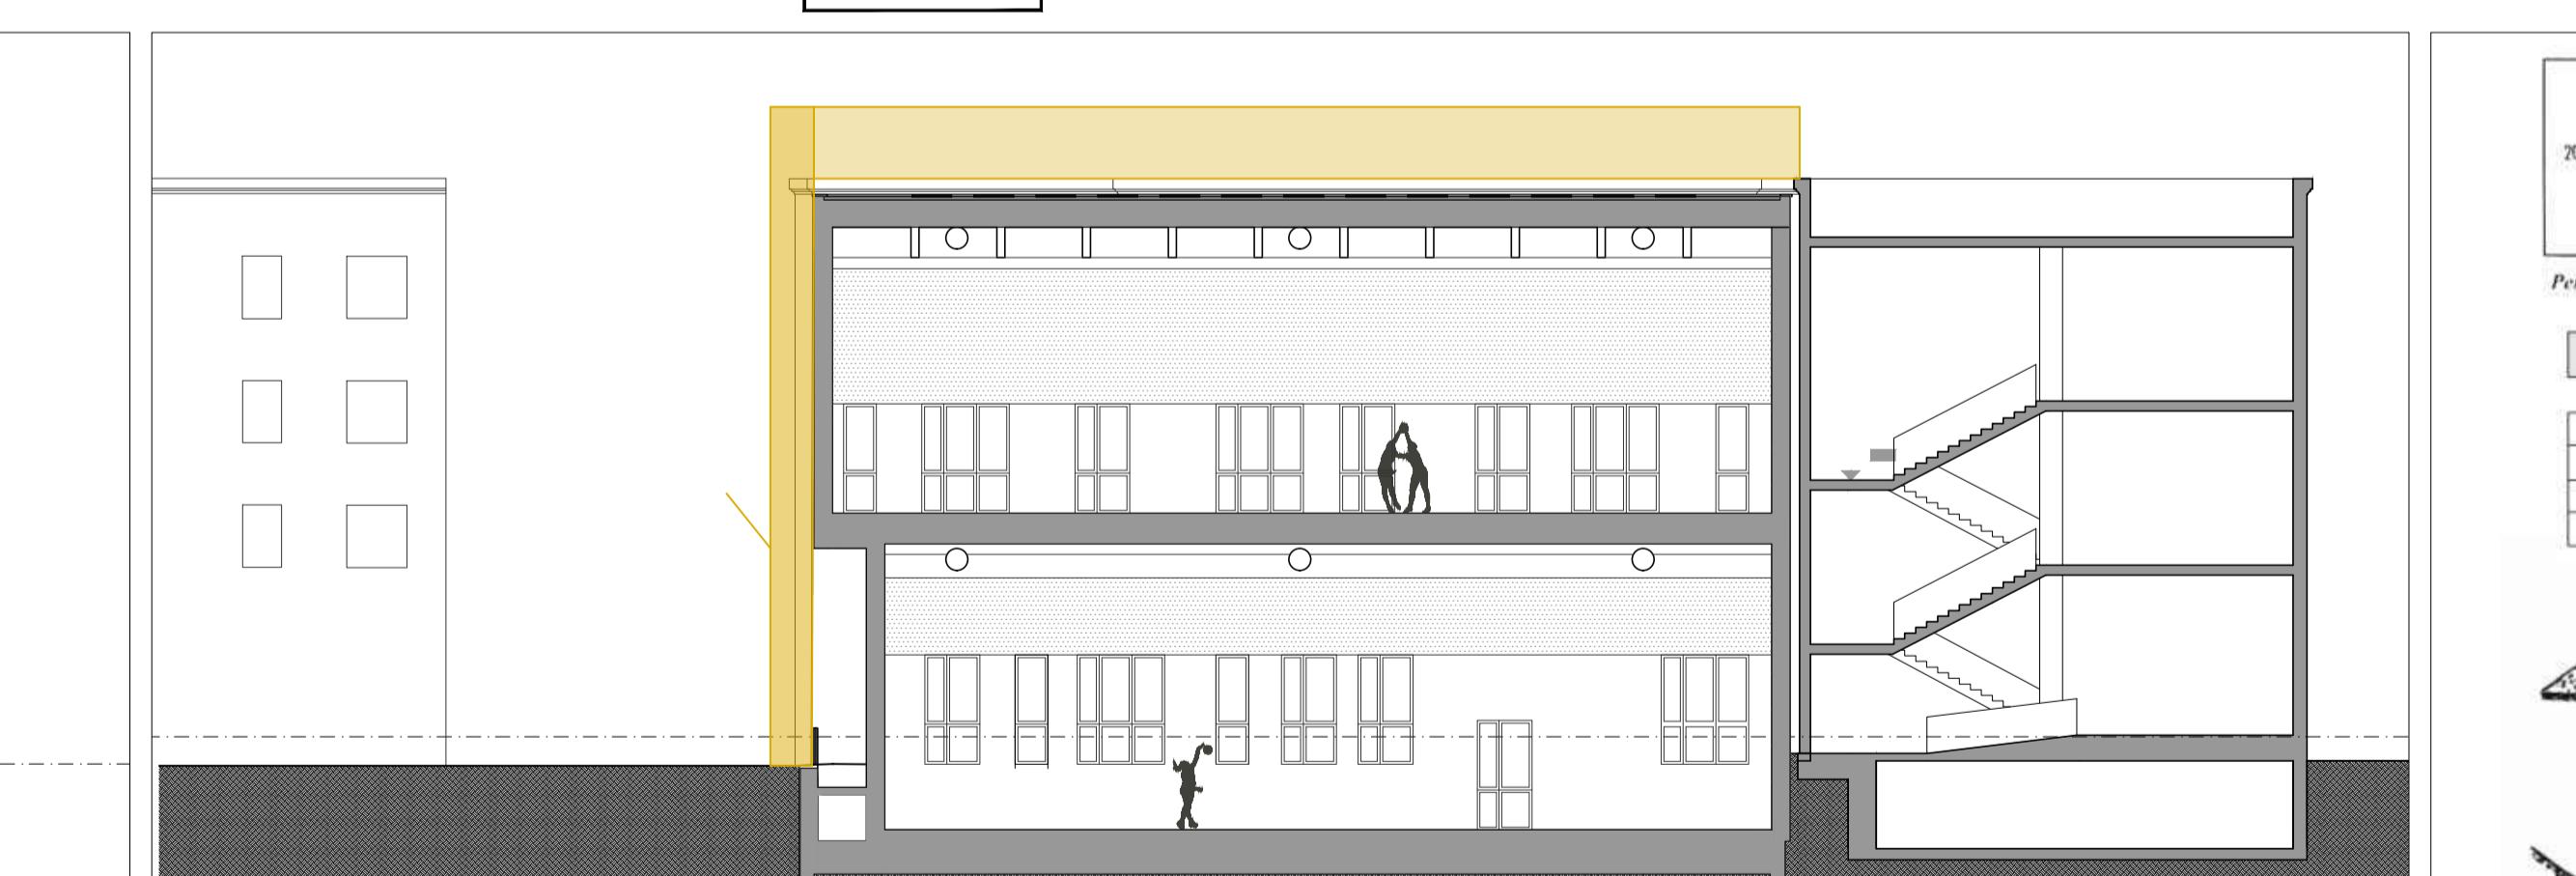

04 SCHEMA PONTEGGIO
scala 1:200

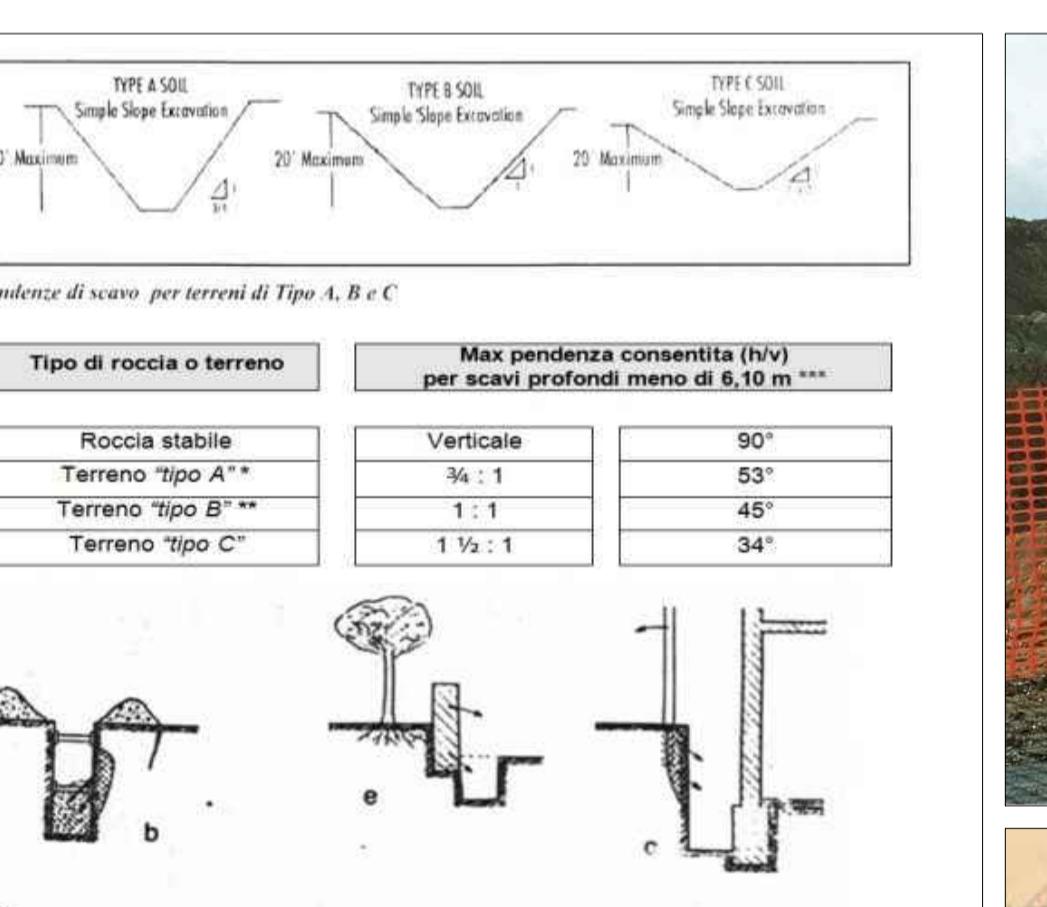

05 SCHEMA SCAVI
Esempi di profili corretti per terreno in funzione della profondità: a, b, poco profonde; c, d, e, più profonde



06 ESEMPI RECINZIONE