

Settore Edilizia Scolastica e Patrimonio

Servizio Programmazione e Progettazione

LAVORI DI SOSTITUZIONE EDILIZIA DEL CORPO PALESTRA DELLA SEDE DEL LICEO CLASSICO
"DANTE ALIGHIERI" SITO IN PIAZZA ANITA GARIBOLDI N. 2 RAVENNA

CUP J61B22001420006

Misone 4 - Componente 1 - Investimento. 3.3

Piano di messa in sicurezza e riqualificazione dell'edilizia scolastica

PROGETTO ESECUTIVO

Presidente: Michele de Pascale	Consigliere delegato Pubblica Istruzione - Edilizia Scolastica - Patrimonio: Maria Luisa Martinez
Dirigente responsabile del Settore: Ing. Marco Conti	Responsabile del Servizio: Arch. Giovanna Garzanti
RESPONSABILE UNICO DEL PROCEDIMENTO:	
Arch. Giovanna Garzanti <input type="checkbox"/> firmato digitalmente	
Professionisti esterni:	
PROGETTISTA COORDINATORE: Arch. Matteo Battistini	<input type="checkbox"/> firmato digitalmente
PROGETTISTA OPERE ARCHITETTONICHE: Arch. Matteo Battistini	
PROGETTISTA OPERE ARCHITETTONICHE: Arch. Davide Agostini	
PROGETTISTA OPERE ARCHITETTONICHE: Arch. Francesco Ceccarelli	
PROGETTISTA OPERE ARCHITETTONICHE: Arch. Roberta Alessandrin	
PROGETTISTA OPERE STRUTTURALI: Ing. Marco Peroni	
PROGETTISTA OPERE ACUSTICHE: Per ind. Enrico Zattoni	
COORDINAMENTO DELLA SICUREZZA IN FASE DI PROGETTAZIONE: Arch. Davide Agostini	
PROGETTAZIONE IMPIANTI ELETTRICI: Per. Ind. Gianpaolo Silvagni	
PROGETTAZIONE IMPIANTI MECCANICI E IDRICO-SANITARI: Per. Ind. Mirco Bondi	
PROGETTAZIONE ANTINCENDIO: Per. Ind. Enrico Zattoni	


Rev.	Descrizione	Redatto:	Controllato:	Approvato:	Data:
0	EMISSIONE				07/07/2023
1					
2					
3					

TITOLO
ELABORATO: ABACO LATTONERIE


PROFESSIONISTA RESPONSABILE:
Arch. Matteo Battistini (capogruppo RTP) FIRMATO DIGITALMENTE
Stampa e firma per Progettista

Elaborato num: D_A_31	Revisione:	Data: LUG 2023	Scala: 1:10	Nome file: d_a_31_abaco lattonerie
---------------------------------	------------	----------------	-------------	------------------------------------

ABACO DETTAGLI LATTONERIE
(DENOMINAZIONE SIGLA: D)
D01-1:10

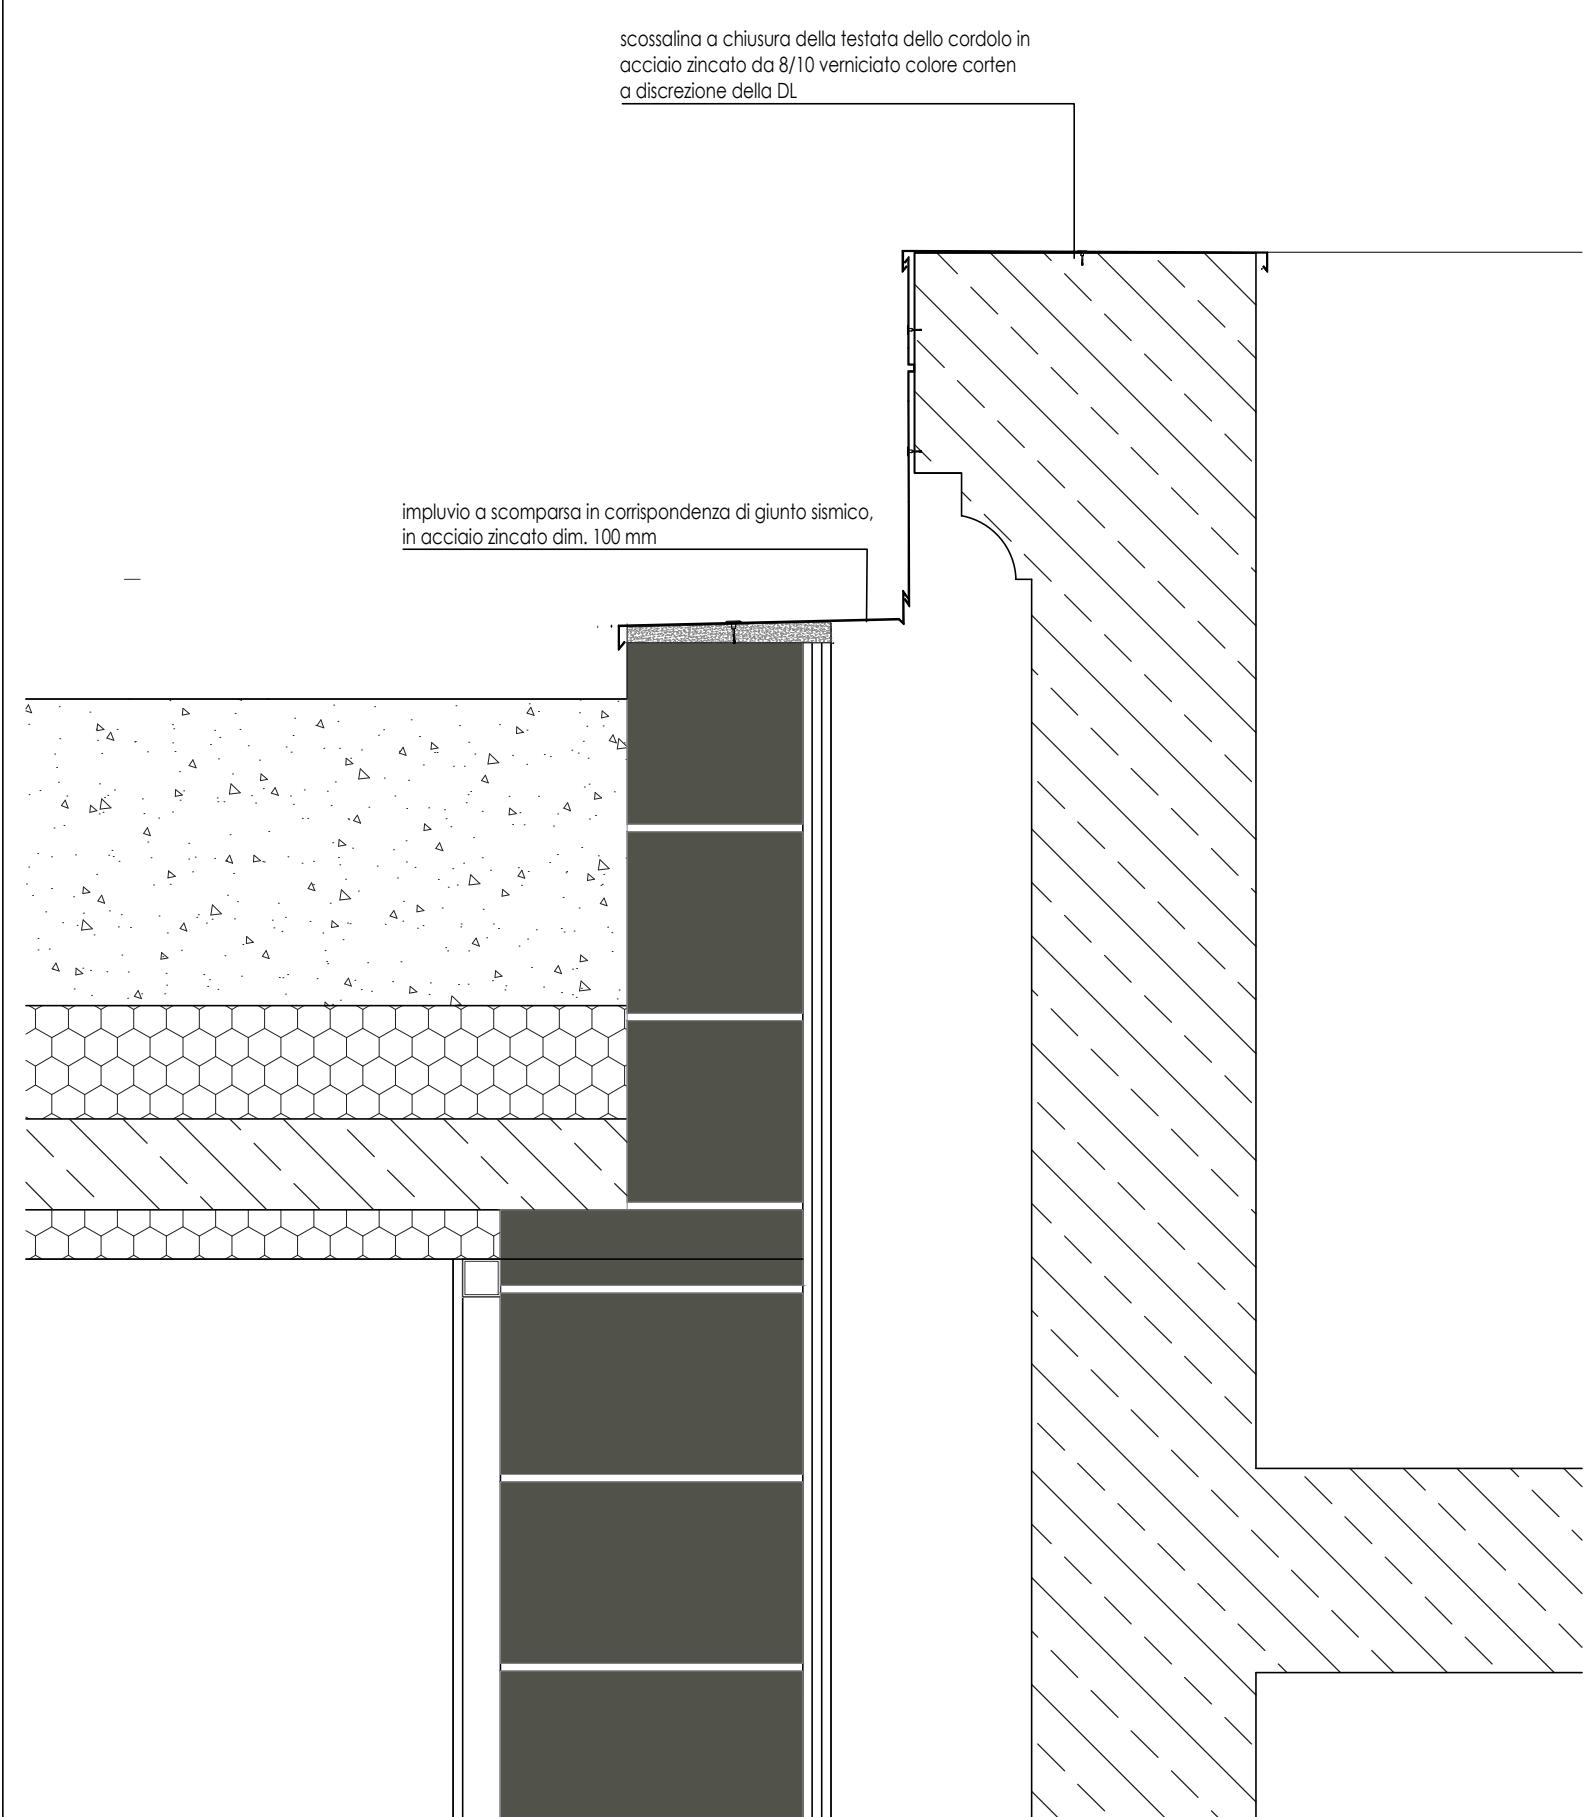

ABACO DETTAGLI LATTONERIE
(DENOMINAZIONE SIGLA: D)
D_021:10

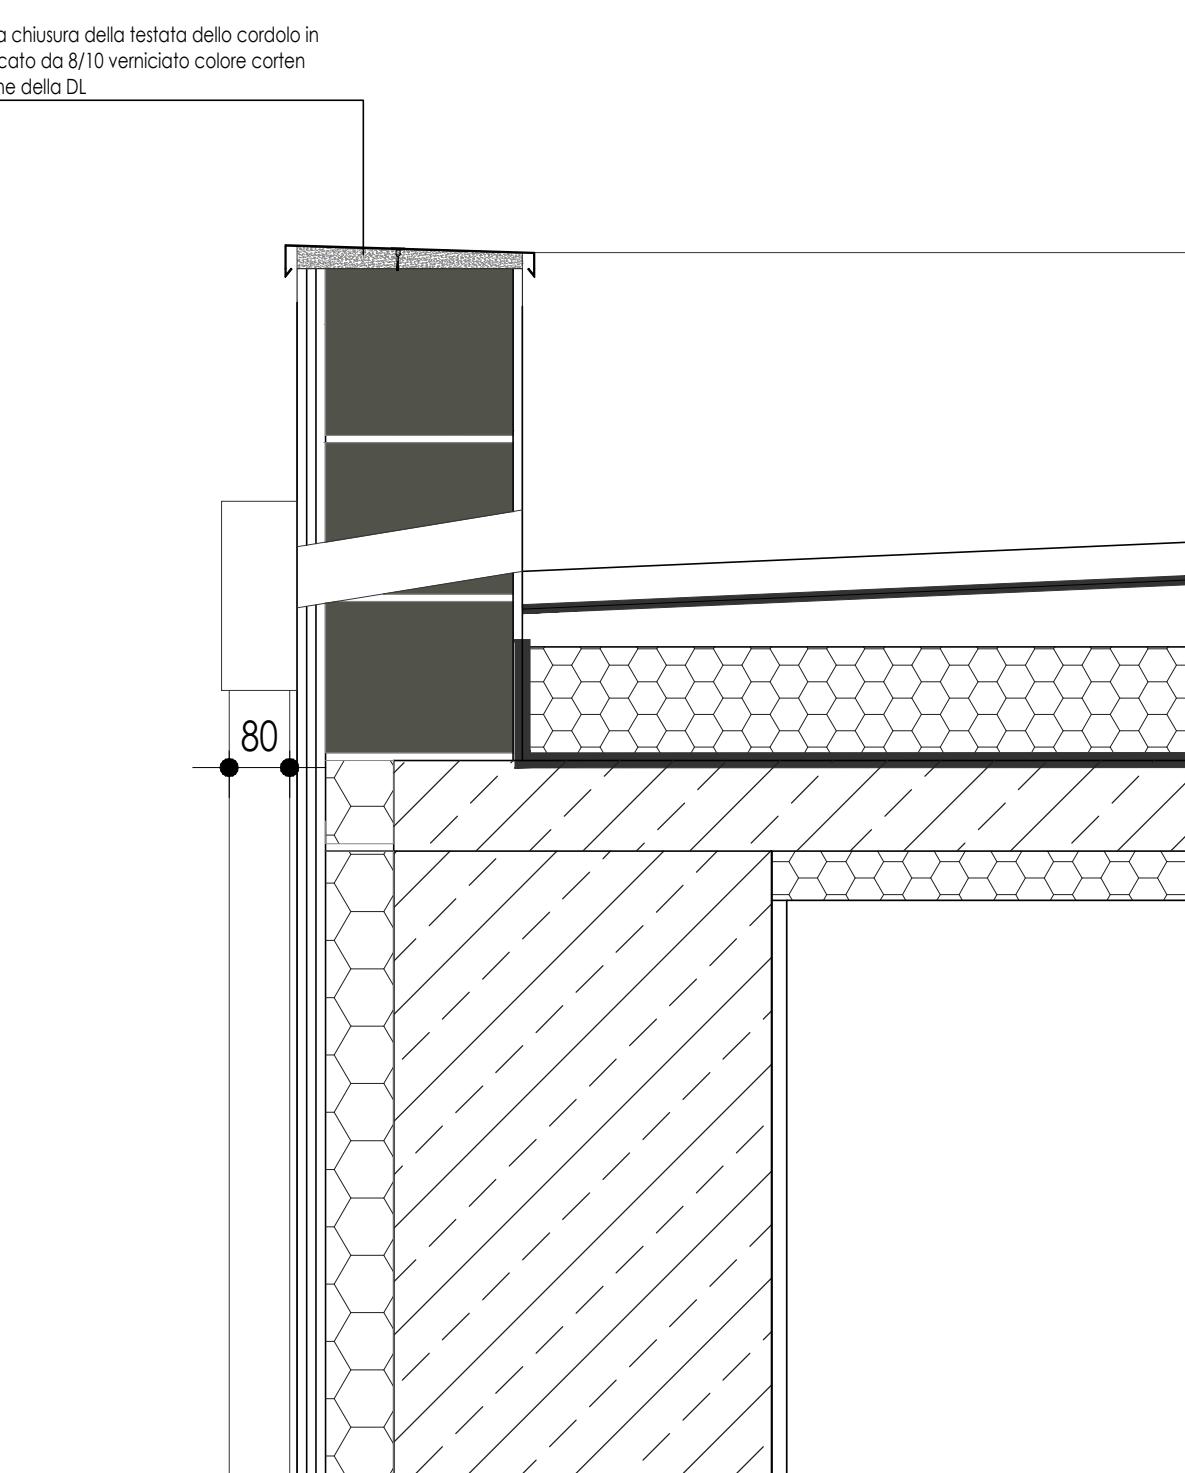

ABACO DETTAGLI LATTONERIE
(DENOMINAZIONE SIGLA: D)
D-03 1:10

