

Settore Edilizia Scolastica e Patrimonio
 Servizio Programmazione e Progettazione

LAVORI DI SOSTITUZIONE EDILIZIA DEL CORPO PALESTRA DELLA SEDE DEL LICEO CLASSICO
 "DANTE ALIGHIERI" SITO IN PIAZZA ANITA GARIBOLDI N. 2 RAVENNA
 CUP J61B22001420006

Misone 4 - Componente 1 - Investimento. 3.3

Piano di messa in sicurezza e riqualificazione dell'edilizia scolastica

PROGETTO ESECUTIVO


Presidente: Michele de Pascale	Consigliere delegato Pubblica Istruzione - Edilizia Scolastica - Patrimonio: Maria Luisa Martinez
Dirigente responsabile del Settore: Ing. Marco Conti	Responsabile del Servizio: Arch. Giovanna Garzanti
RESPONSABILE UNICO DEL PROCEDIMENTO:	Arch. Giovanna Garzanti <i>firmato digitalmente</i>
Professionisti esterni:	
PROGETTISTA COORDINATORE: PROGETTISTA OPERE ARCHITETTONICHE: PROGETTISTA OPERE ARCHITETTONICHE: PROGETTISTA OPERE ARCHITETTONICHE: PROGETTISTA OPERE ARCHITETTONICHE: PROGETTISTA OPERE STRUTTURALI: PROGETTISTA OPERE ACUSTICHE: COORDINAMENTO DELLA SICUREZZA IN FASE DI PROGETTAZIONE: PROGETTAZIONE IMPIANTI ELETTRICI: PROGETTAZIONE IMPIANTI MECANICI E IDRICO-SANITARI: PROGETTAZIONE ANTINCENDIO:	Arch. Matteo Battistini <i>firmato digitalmente</i> Arch. Matteo Battistini Arch. Davide Agostini Arch. Francesco Ceccarelli Arch. Roberta Alessandri Ing. Marco Peroni Per. Ind. Enrico Zattori Arch. Davide Agostini Per. Ind. Gianpaolo Silvagni Per. Ind. Mirco Bondi Per. Ind. Enrico Zattori

Rev.	Descrizione	Redatto:	Controllato:	Approvato:	Data:
0	EMISSIONE				07/07/2023
1					
2					
3					

TITOLO
ELABORATO: ABACO PANNELLI

PROFESSIONISTA RESPONSABILE:
Arch. Matteo Battistini (capogruppo RTP) *FIRMATO DIGITALMENTE*
Testo e Area del Professionista

Elaborato num: D_A_33	Revisione: LUG 2023	Data: 1:100	Scala: 1:100	Nome file: d_a_33_abaco pannelli
-----------------------	---------------------	-------------	--------------	----------------------------------

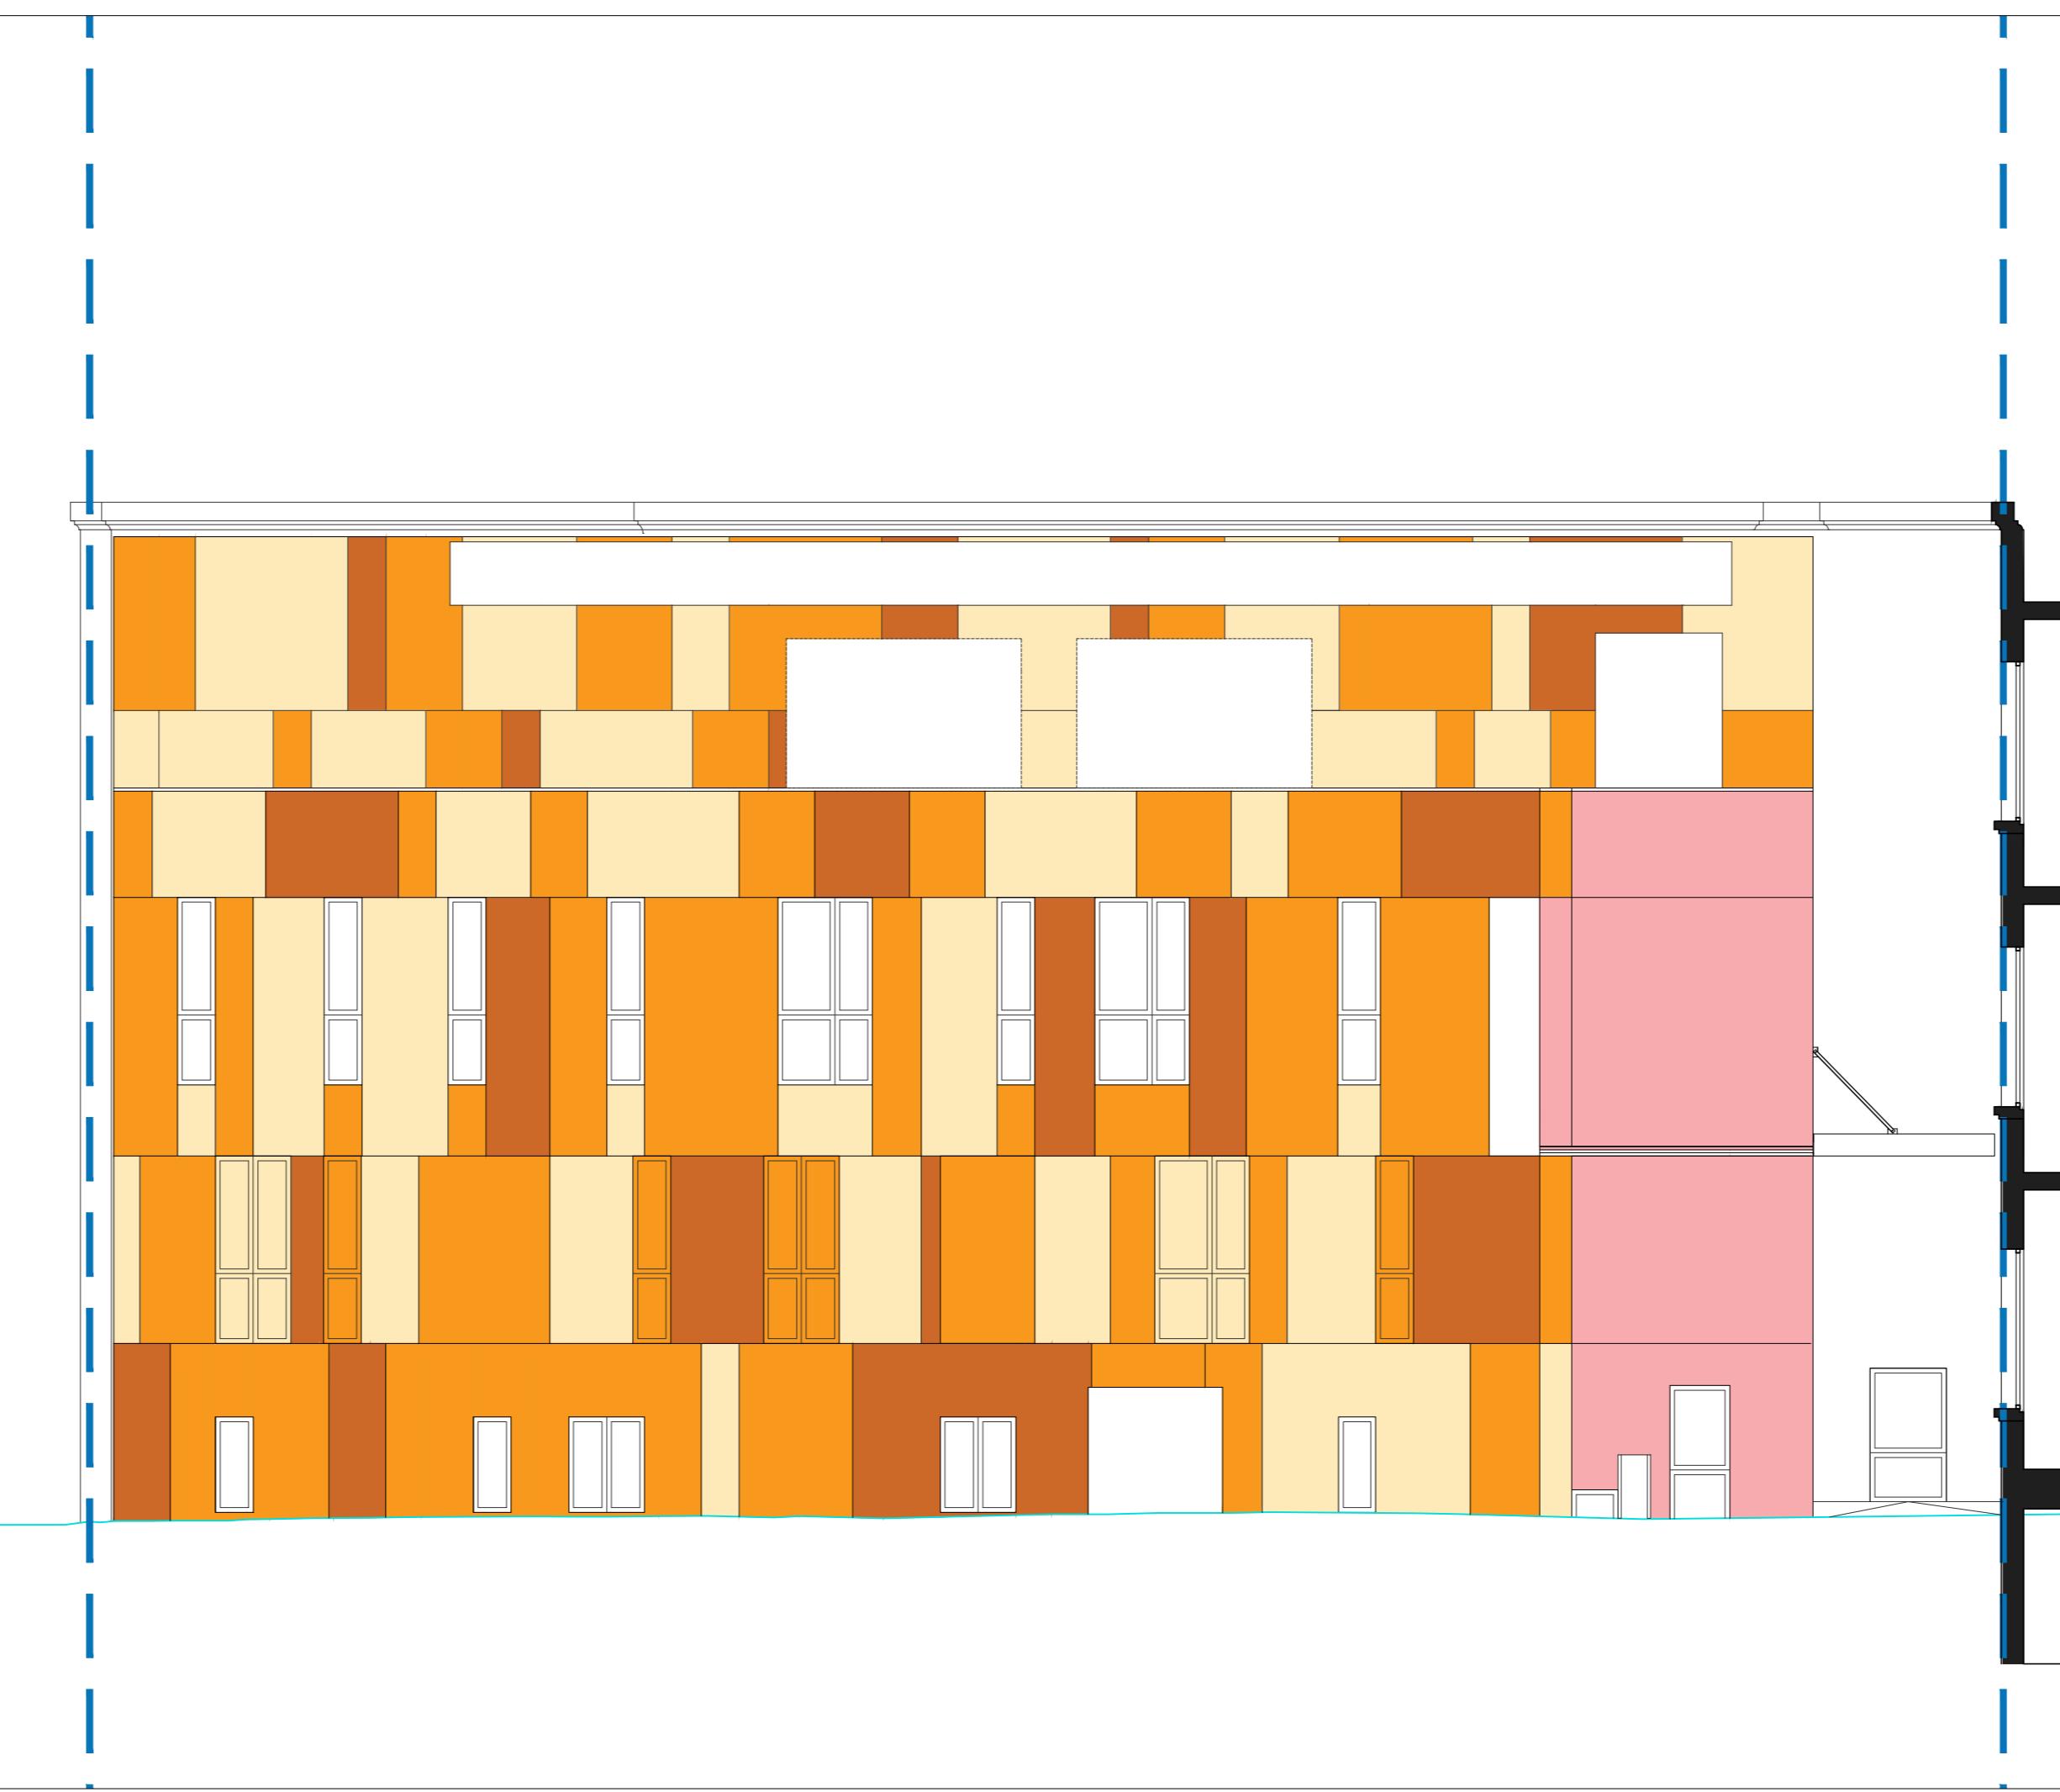


LEGENDA

- Col. 01 Colore bianco RAL 9010
- Col. 02 Colore NCS S 6030-Y40R
- 3 Pannelli Cartongesso per esterni
- 2 Pannelli Cartongesso per esterni
- 1 Pannello Cartongesso per esterni
- 3 Pannelli Cartongesso per esterni
- 2 Pannelli Cartongesso per esterni
- 1 Pannello Cartongesso per esterni



04 SEZIONE 3 - PROSPETTO SUD - PALESTRA
scala 1:100

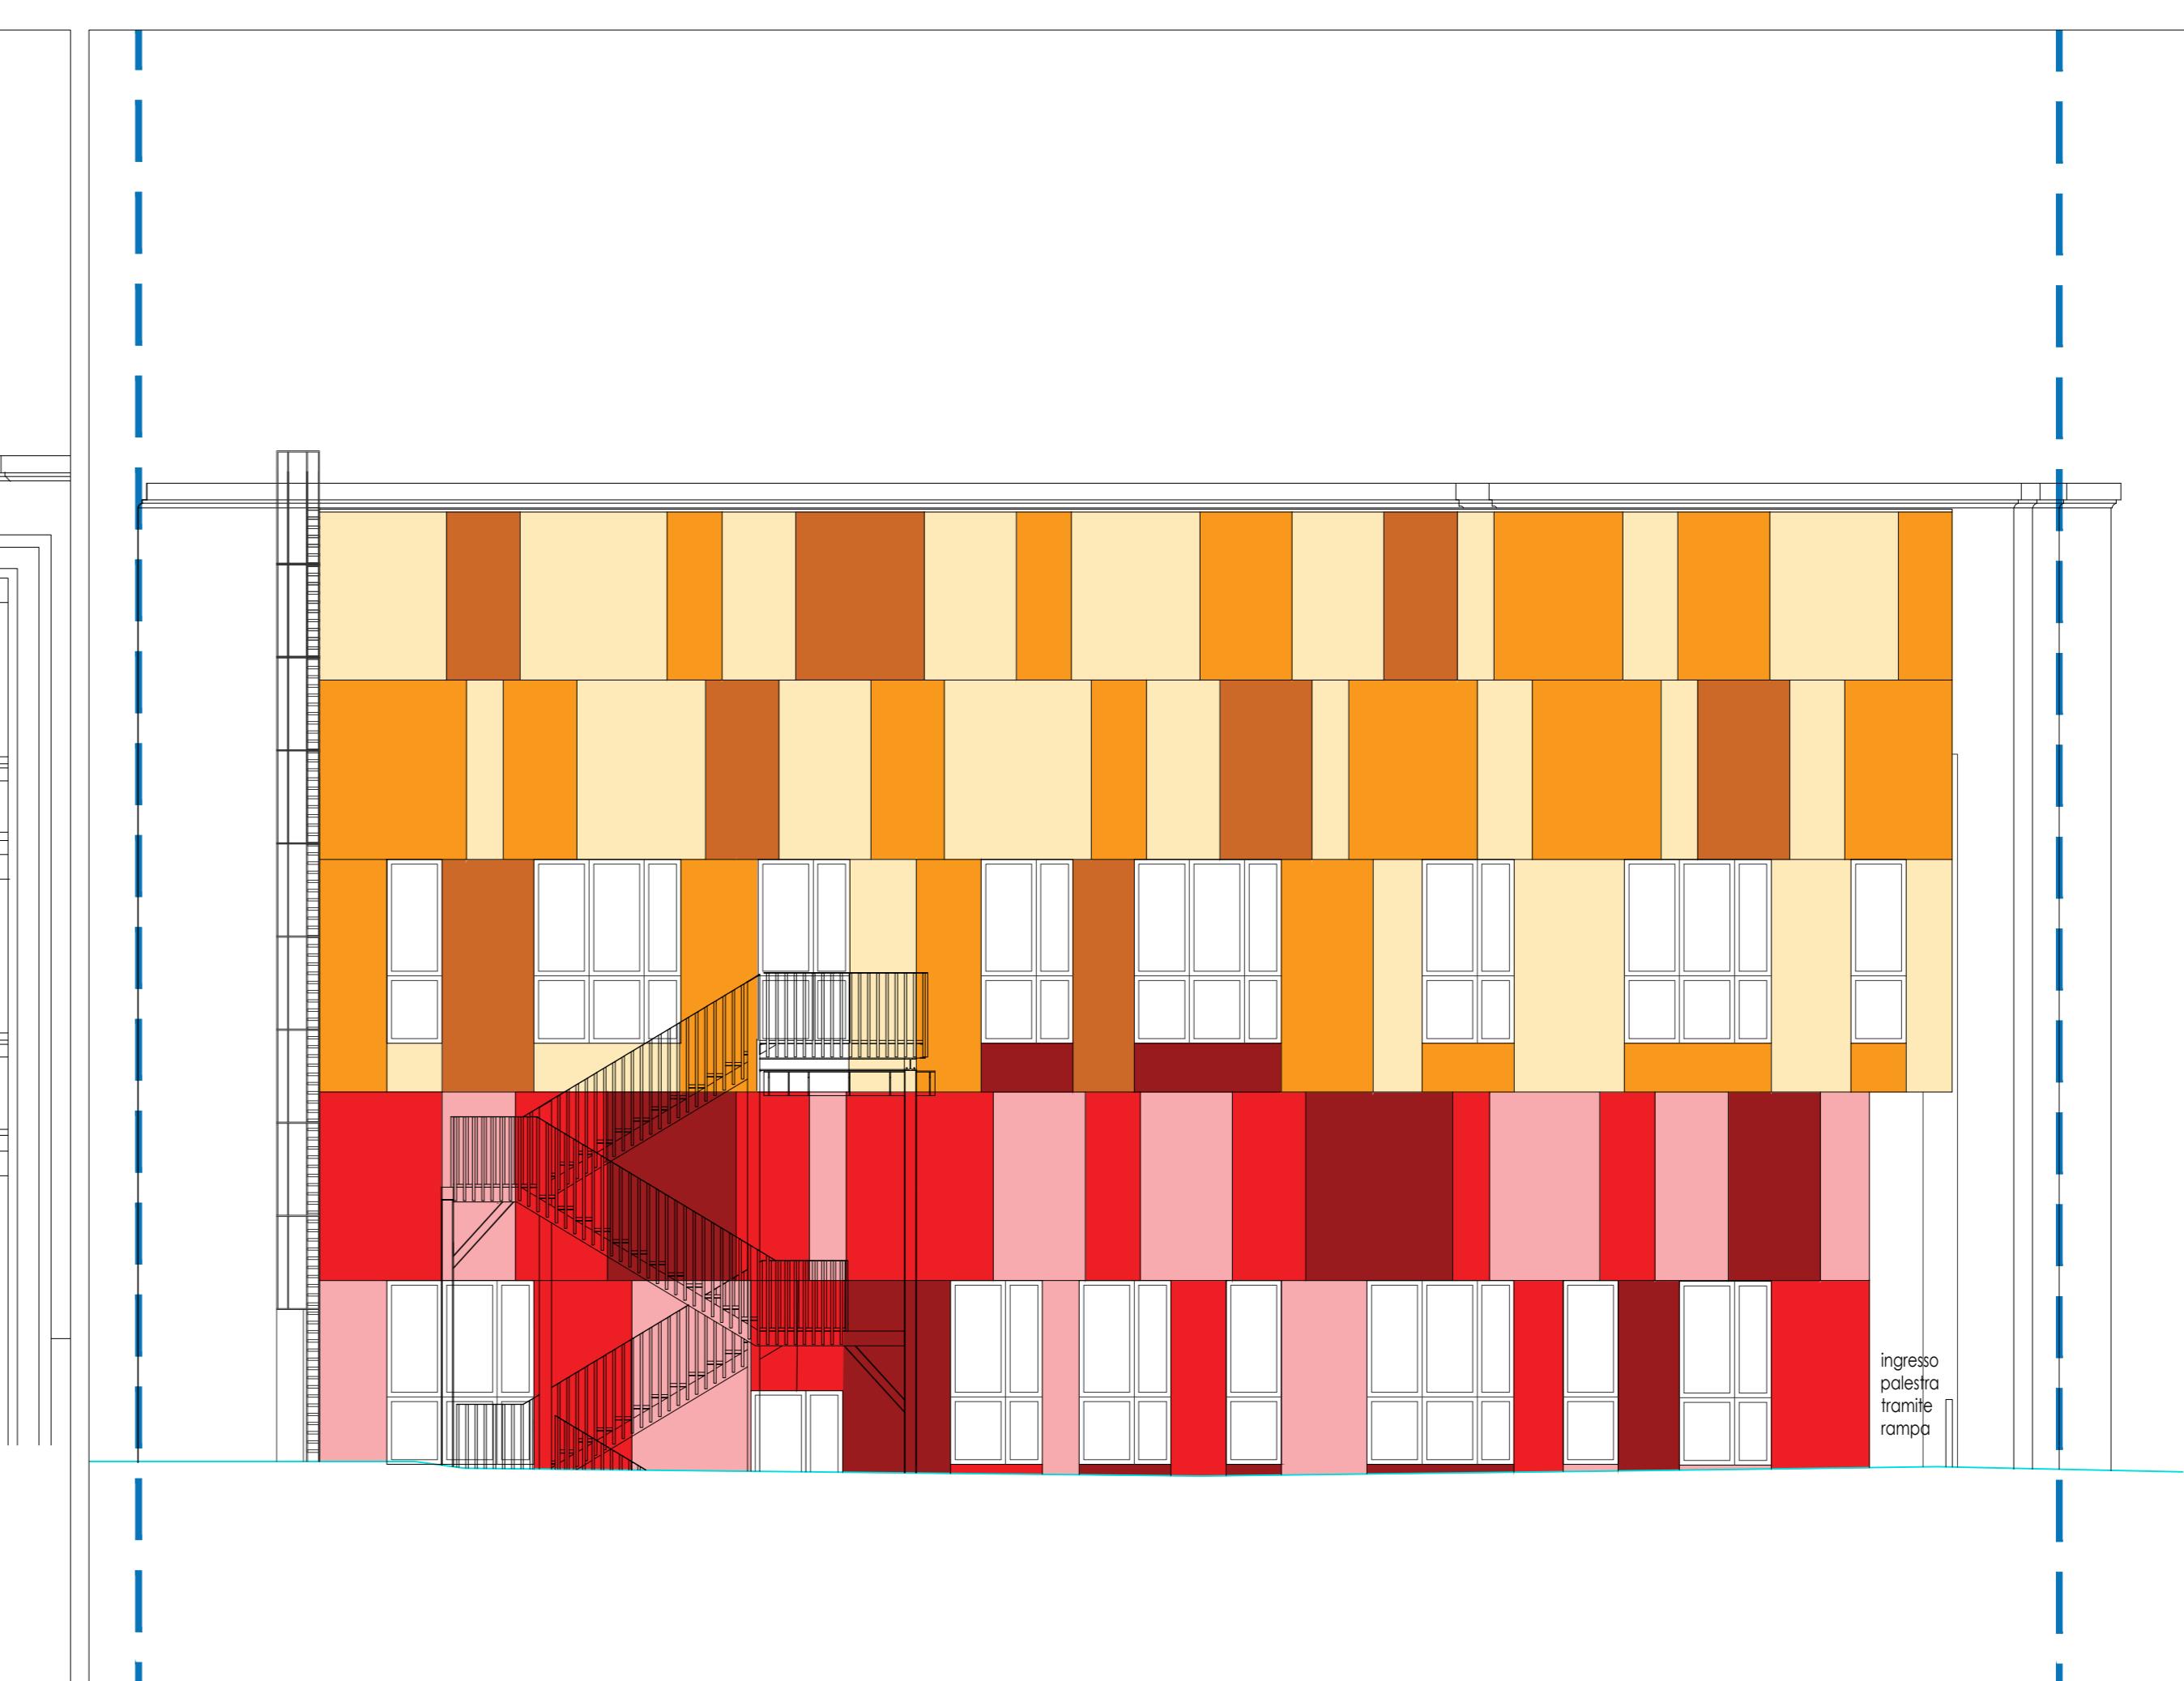

05 SEZIONE 4 - PROSPETTO OVEST - PALESTRA
scala 1:100