



NUOVA COSTRUZIONE IN ADIACENZA ALLA SEDE
DELL'I.T.G. "C.MORIGIA" (VIA MARCONI n°6/8) ED ALLA SUCCURSALE
DEL LICEO SCIENTIFICO "A.ORIANI" DI RAVENNA



Finanziato
dall'Unione europea
NextGenerationEU

PROGETTO DEFINITIVO - ESECUTIVO

IMPORTO € 3.200.000,00

Presidente: Michele De Pascale	Consigliere delegato Pubblica Istruzione - Edilizia Scolastica - Patrimonio: Maria Luisa Martinez
Dirigente Responsabile del Settore: Ing. Paolo Nobile	Responsabile del Servizio: Ing. Marco Conti

RESPONSABILE UNICO DEL PROCEDIMENTO: Ing. Paolo Nobile firmato digitalmente

PROGETTISTA COORDINATORE: Ing. Marco Conti firmato digitalmente

COORD. SICUREZZA PROGETTAZIONE: Ing. Marco Conti firmato digitalmente

PROGETTISTA OPERE ARCHITETTONICHE: Arch. Giovanni Piazzoli
Geom. Antonio Mancini
Ing. Marco Conti firmato digitalmente

COLLABORATORI: Ing. Annalisa Bollettino
p.i. Andrea Bezzu
Geom. Sara Vergallo
Geom. Franco Tocco firmato

PROGETTISTA ANTINCENDIO: Ing. Annalisa Bollettino firmato

Rev.	Descrizione	Redato:	Controllato:	Approvato:	Data:
0	EMISSIONE	M.C.	P.N.		30/06/2022
1					



PROGETTISTA OPERE STRUTTURALI: Ing. Giuseppe Tassanini - Studio Tassanini e Associati
Via Cilia, 54 - Ravenna

PROGETTISTA IMPIANTI ELETTRICI E MECANICI: Ing. Massimo Savoletti - SERVIZI ECOLOGICI Soc. Coop. Via Firenze, 3 - Faenza (RA)


POLISTUDIO
Architecture & engineering
Società di Ingegneria S.r.l.

TITOLO ELABORATO: PARTICOLARI COSTRUTTIVI SERVIZI IGIENICI


Elaborato num:	12	Revisione:	0	Data:	30/06/2022	Scala:	1:200 1:50	Nome file:	12 servizi igienici
----------------	----	------------	---	-------	------------	--------	------------	------------	---------------------

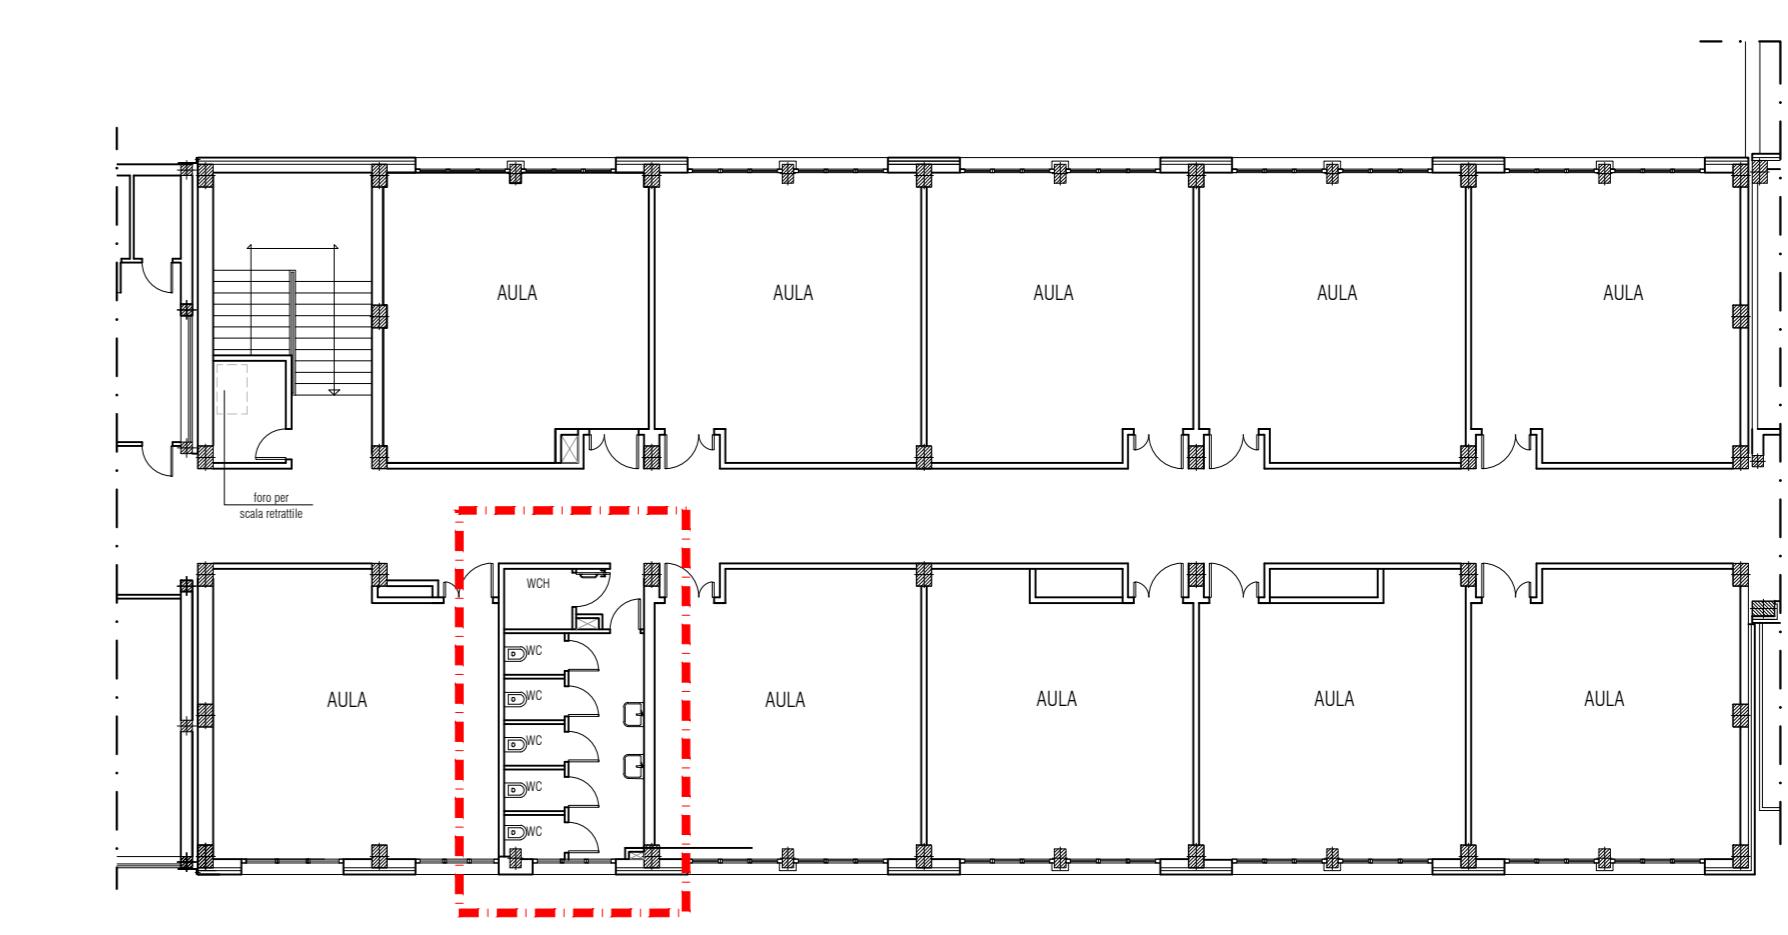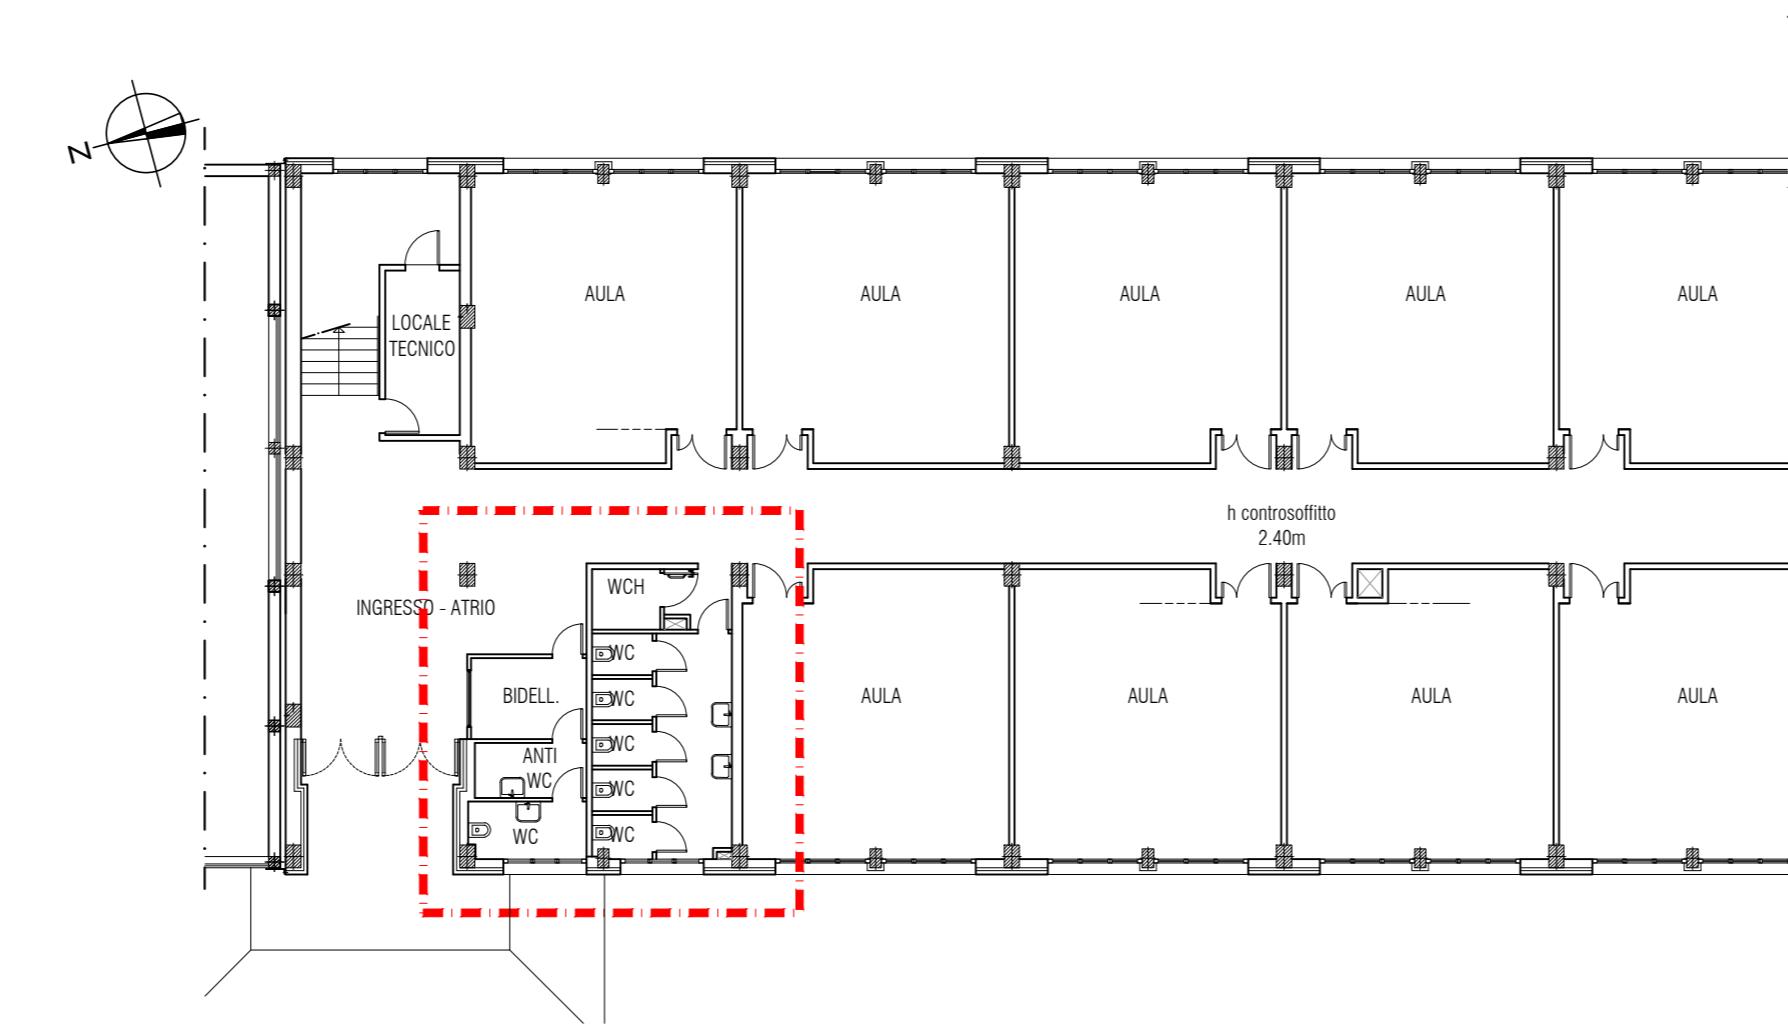


PIANTA PIANO PRIMO

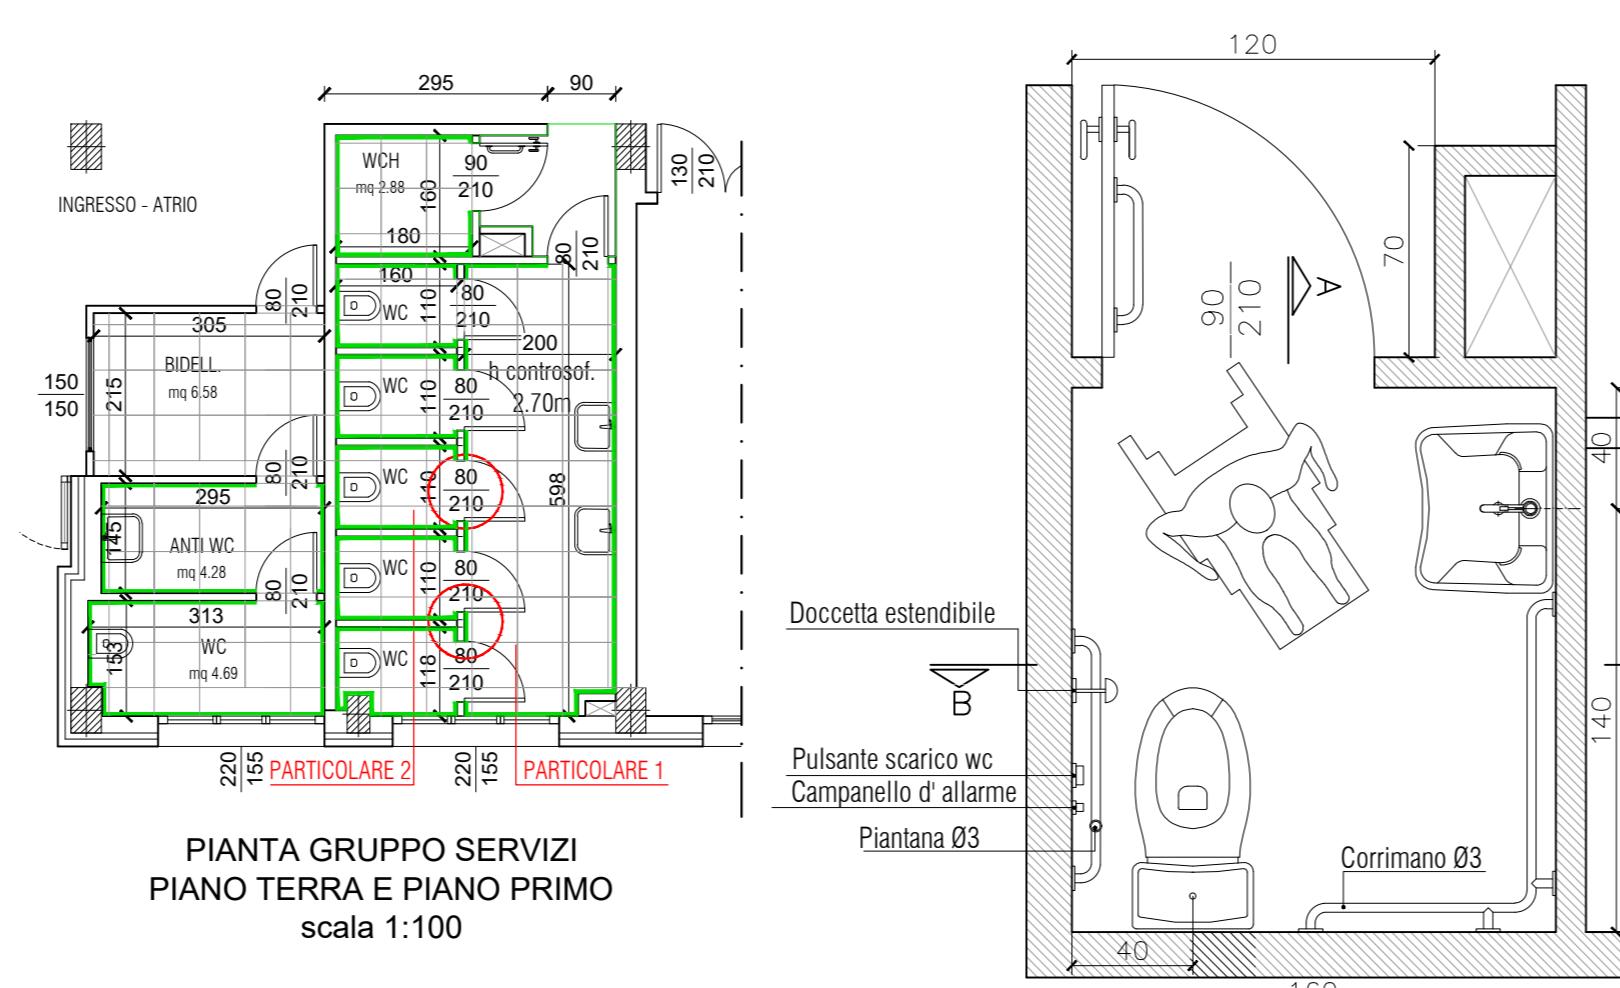


PIANTA GRUPPO SERVIZI
PIANO TERRA E PIANO PRIMO
scala 1:100

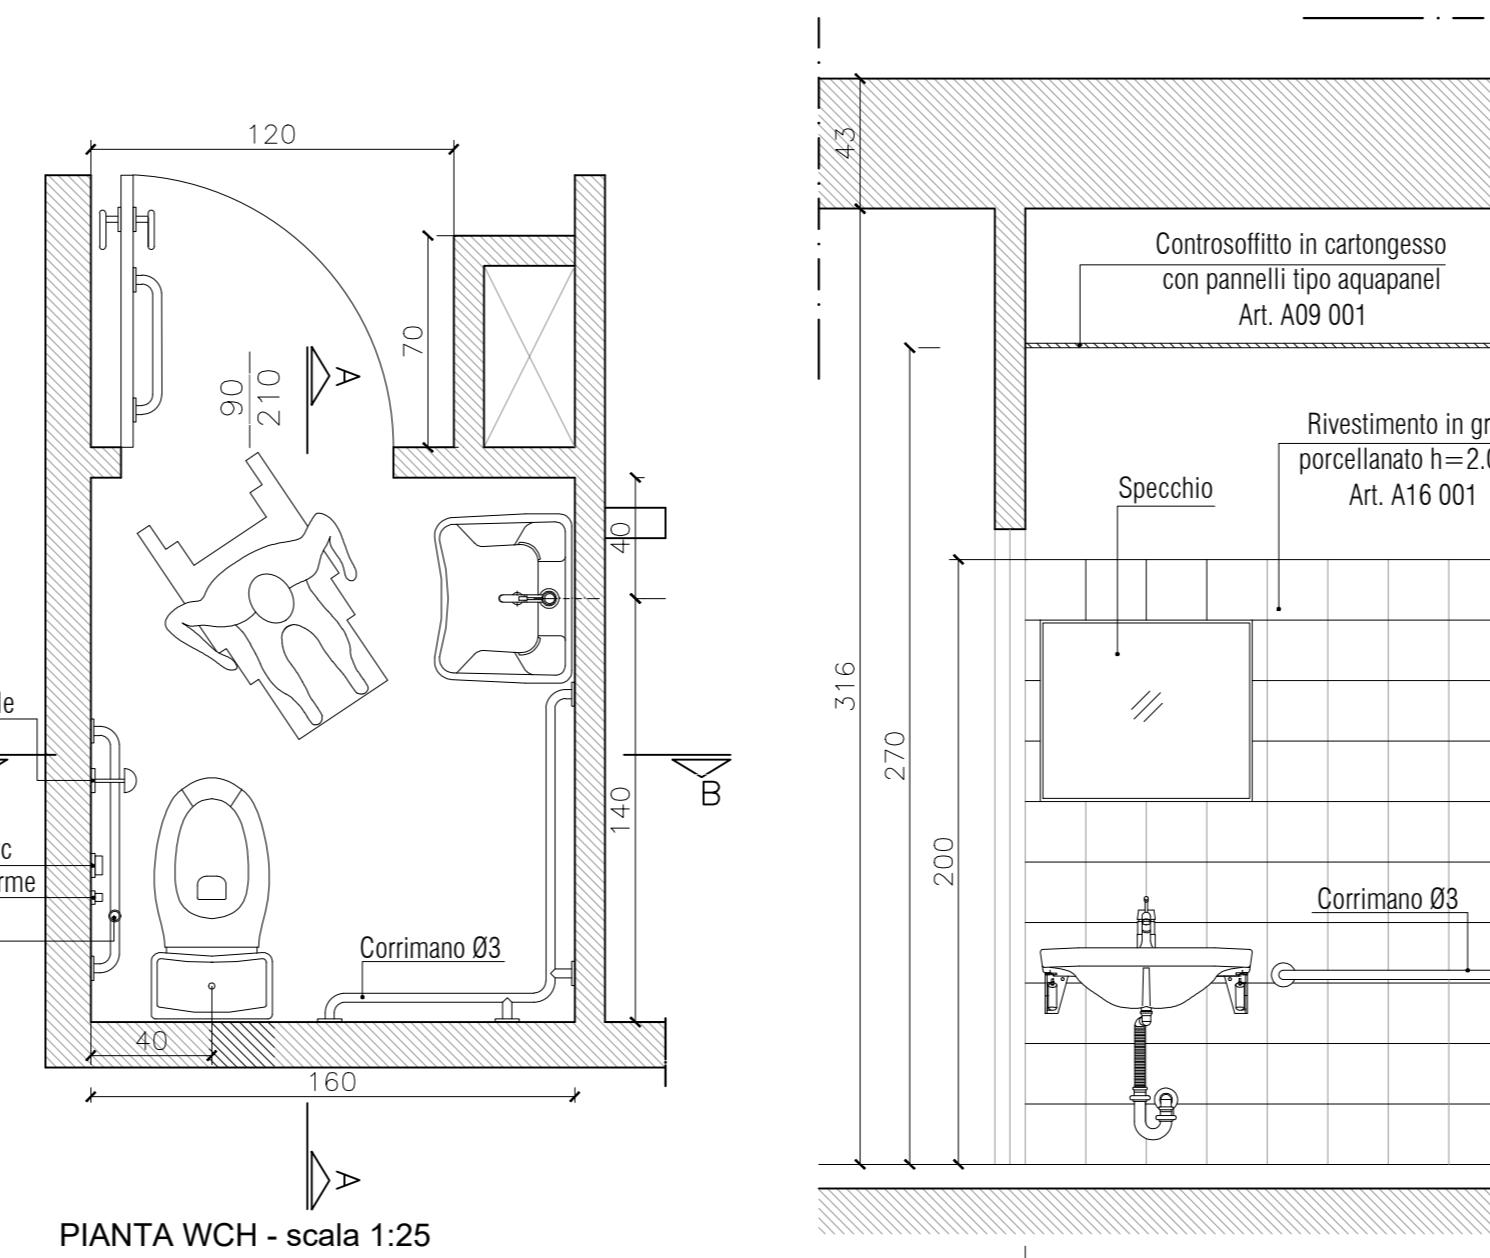


SEZIONE A - A
scala 1:25

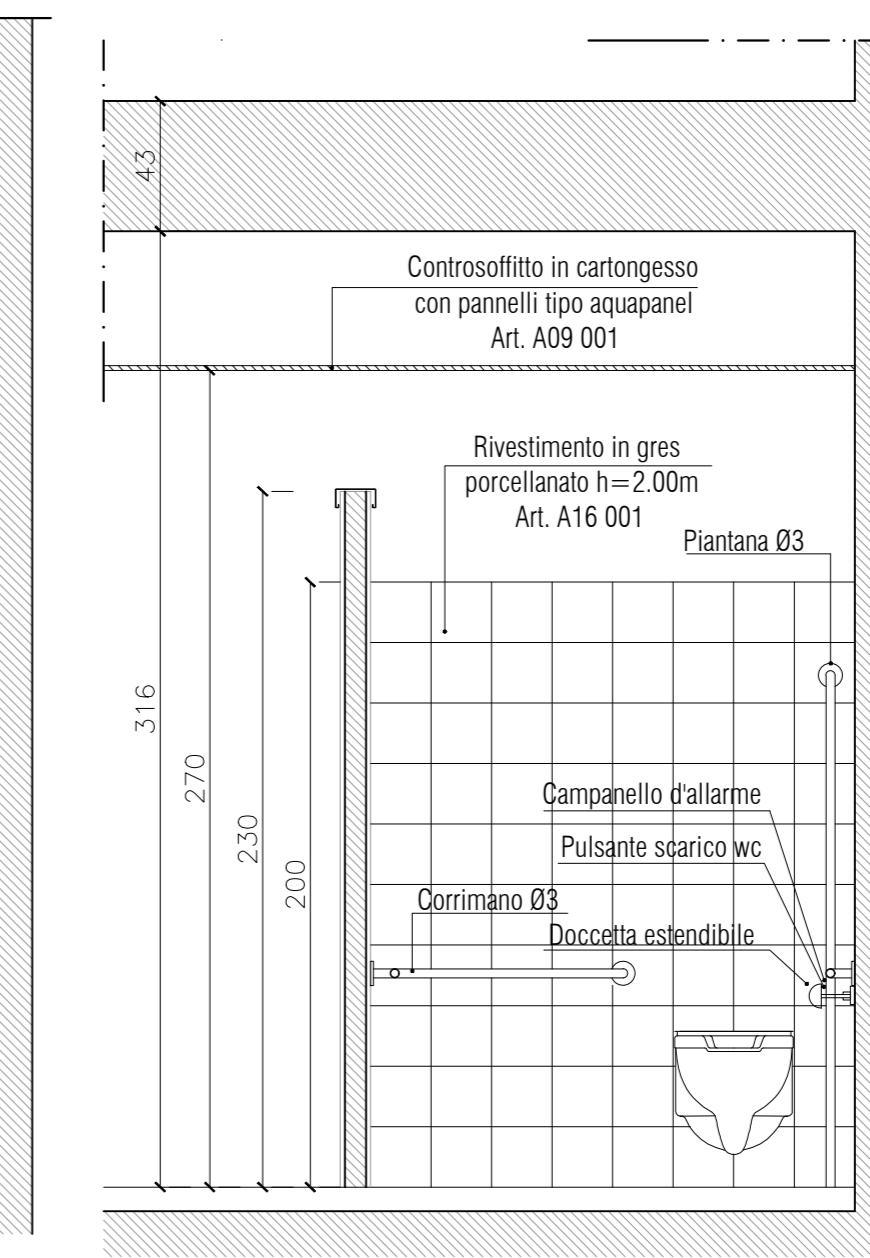


SEZIONE B - B
scala 1:25

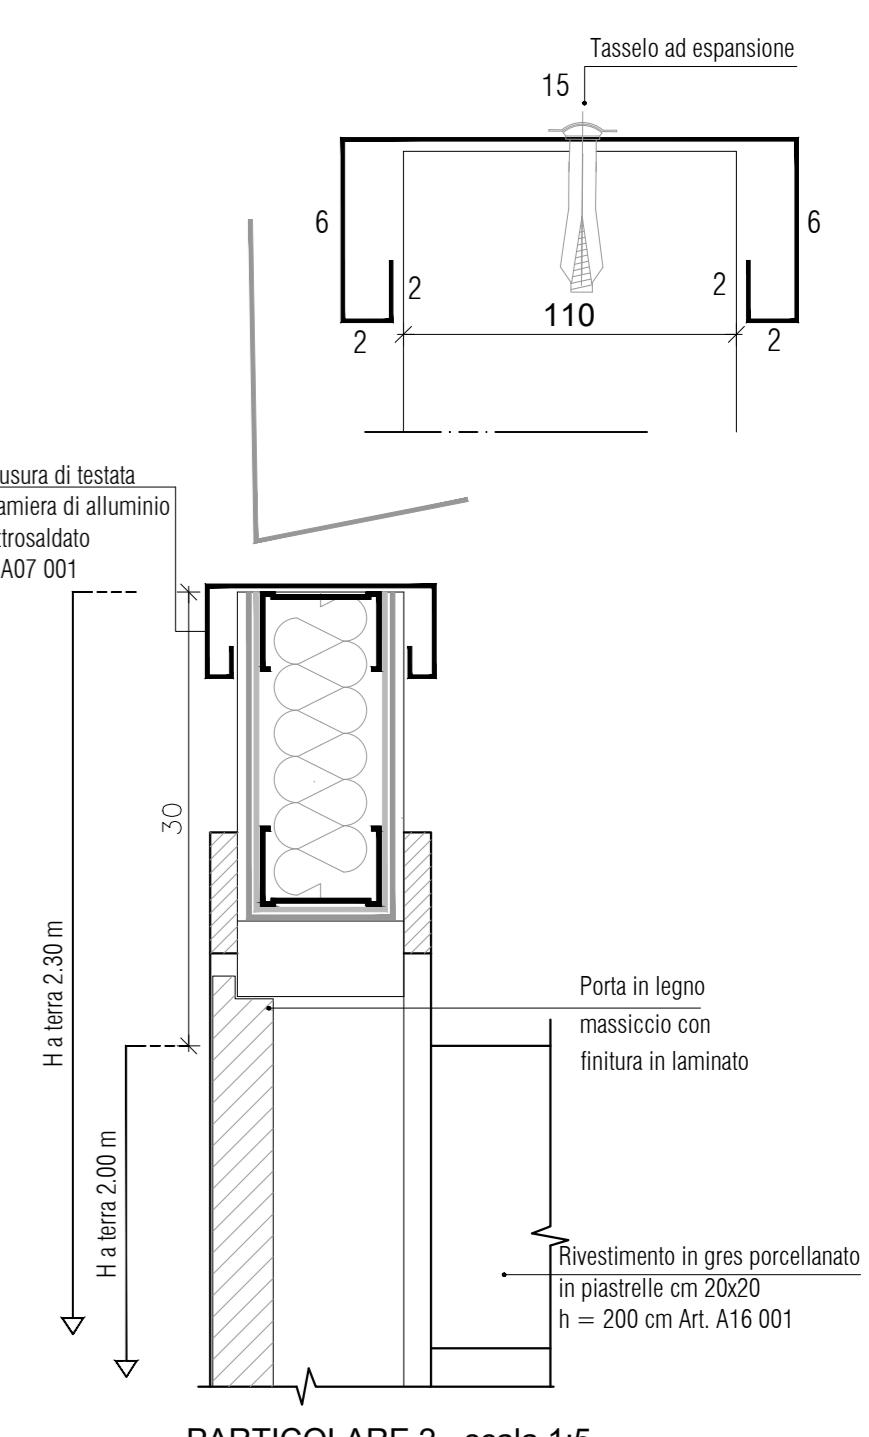


PARTICOLARE 2 - scala 1:5
SEZIONE - CHIUSURA DI TESTATA

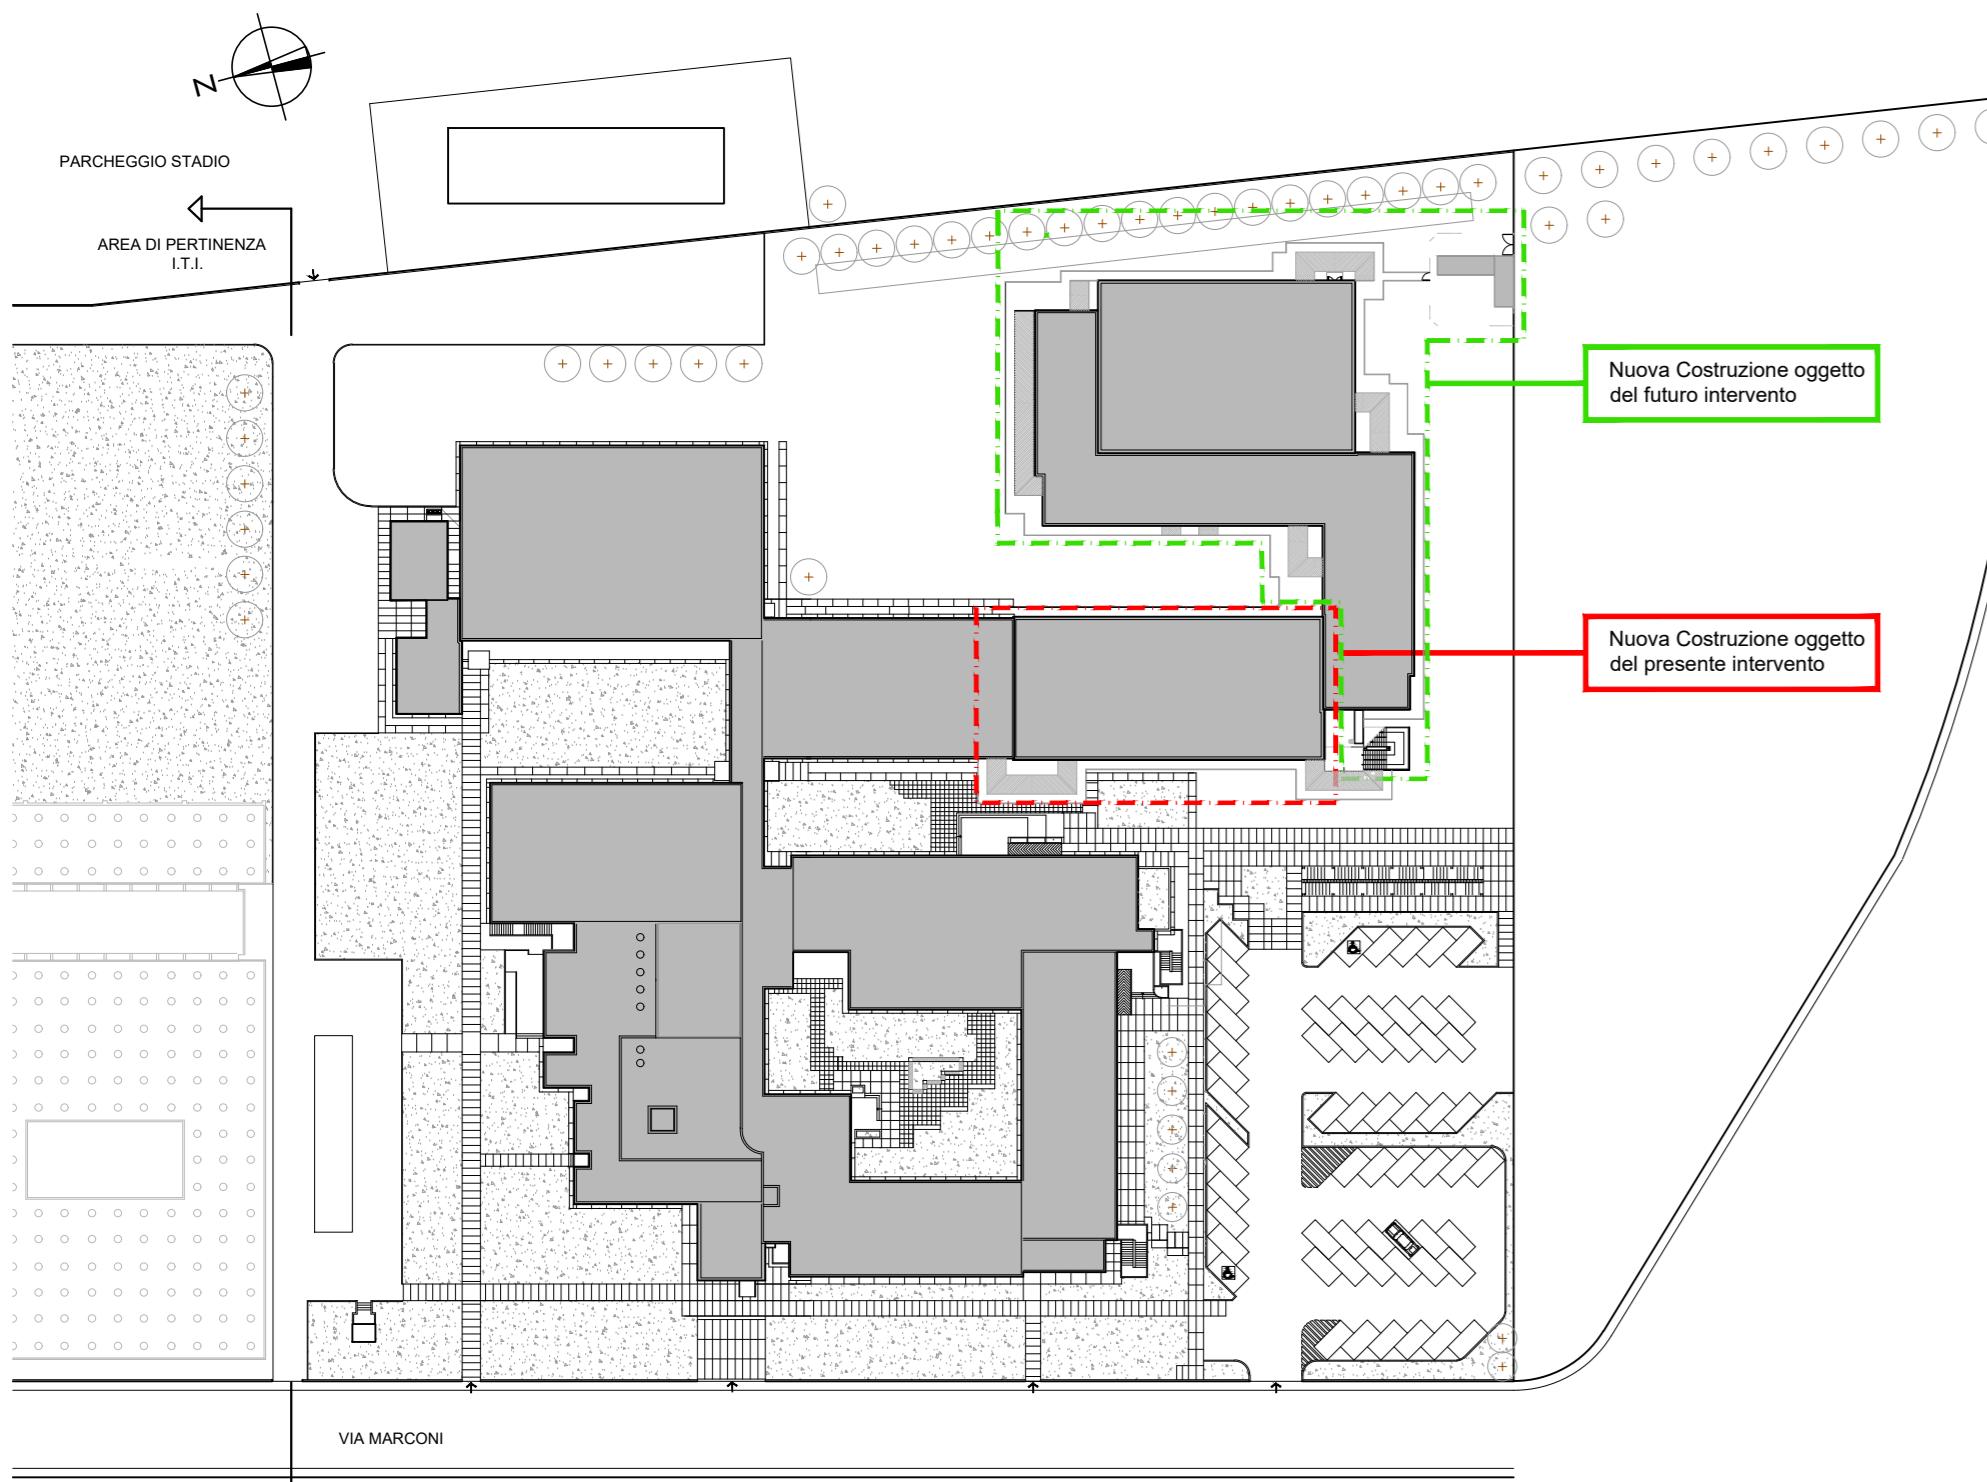

PLANIMETRIA scala 1:1000

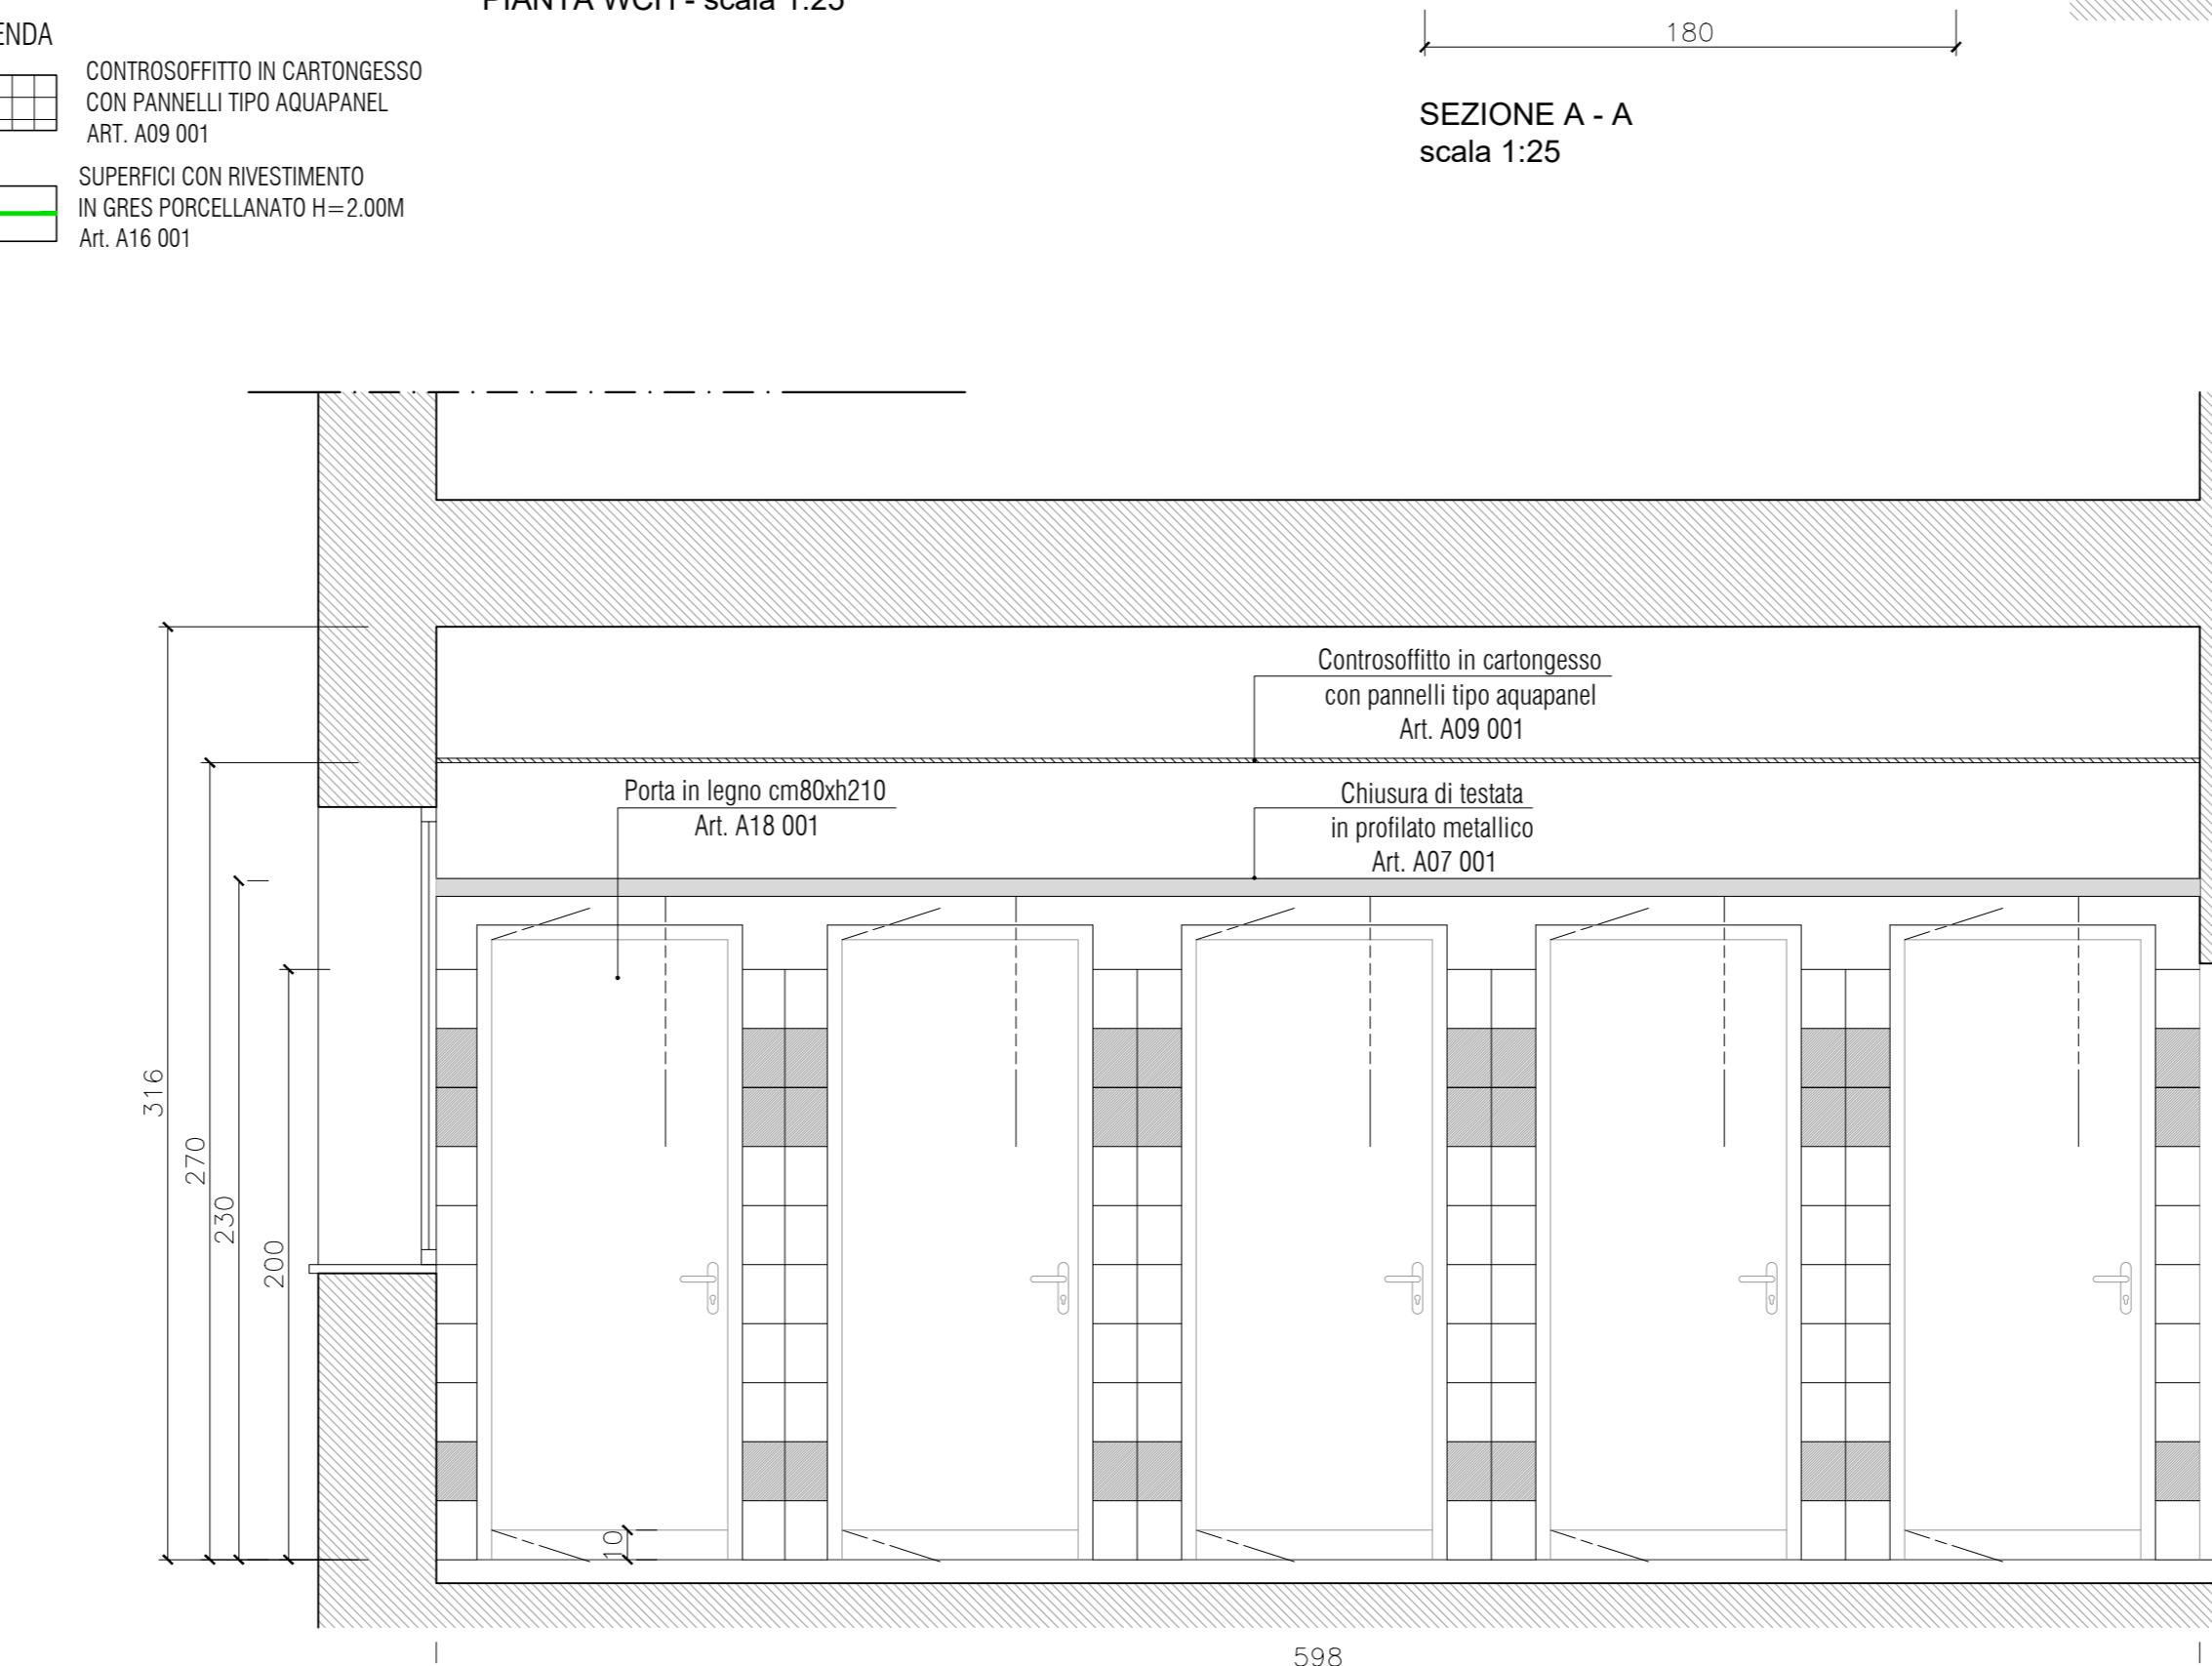

PARTICOLARE 1 - SCALA 1:5
PROSPETTO: PORTE DI ACCESSO AI W.C. E RIVESTIMENTO

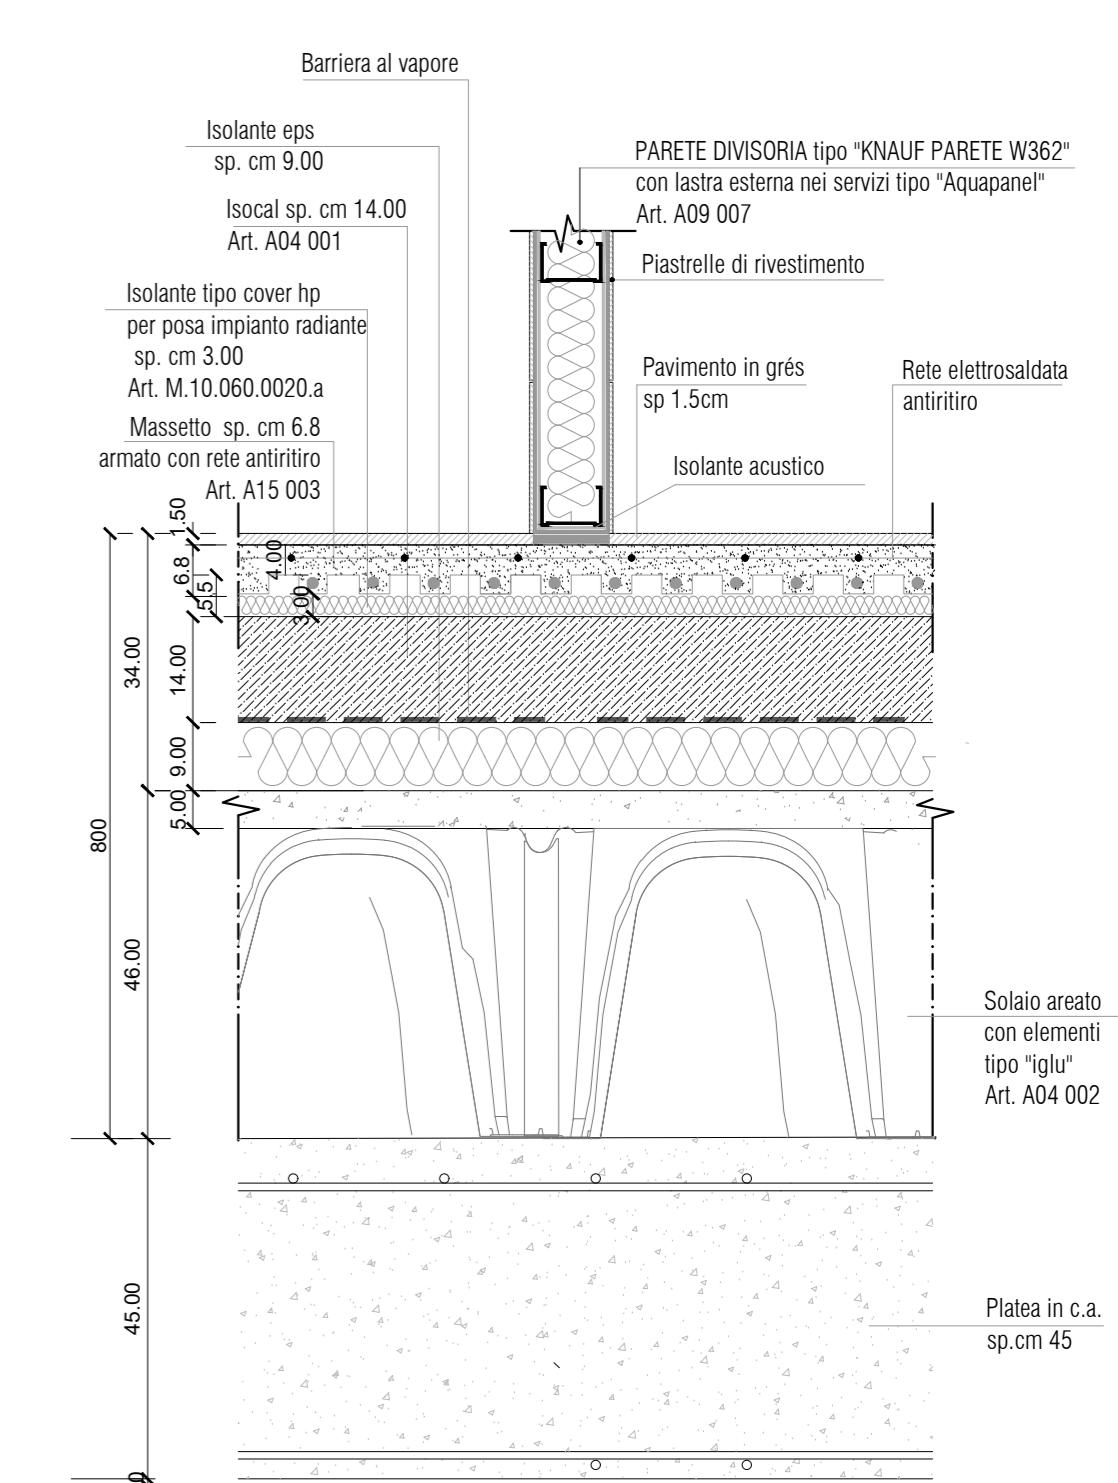

SEZIONE TIPO - scala 1:10
PAVIMENTAZIONE INTERNA