

CARPENTERIA PIANO TERRA - LIV. 00

Scala 1:50

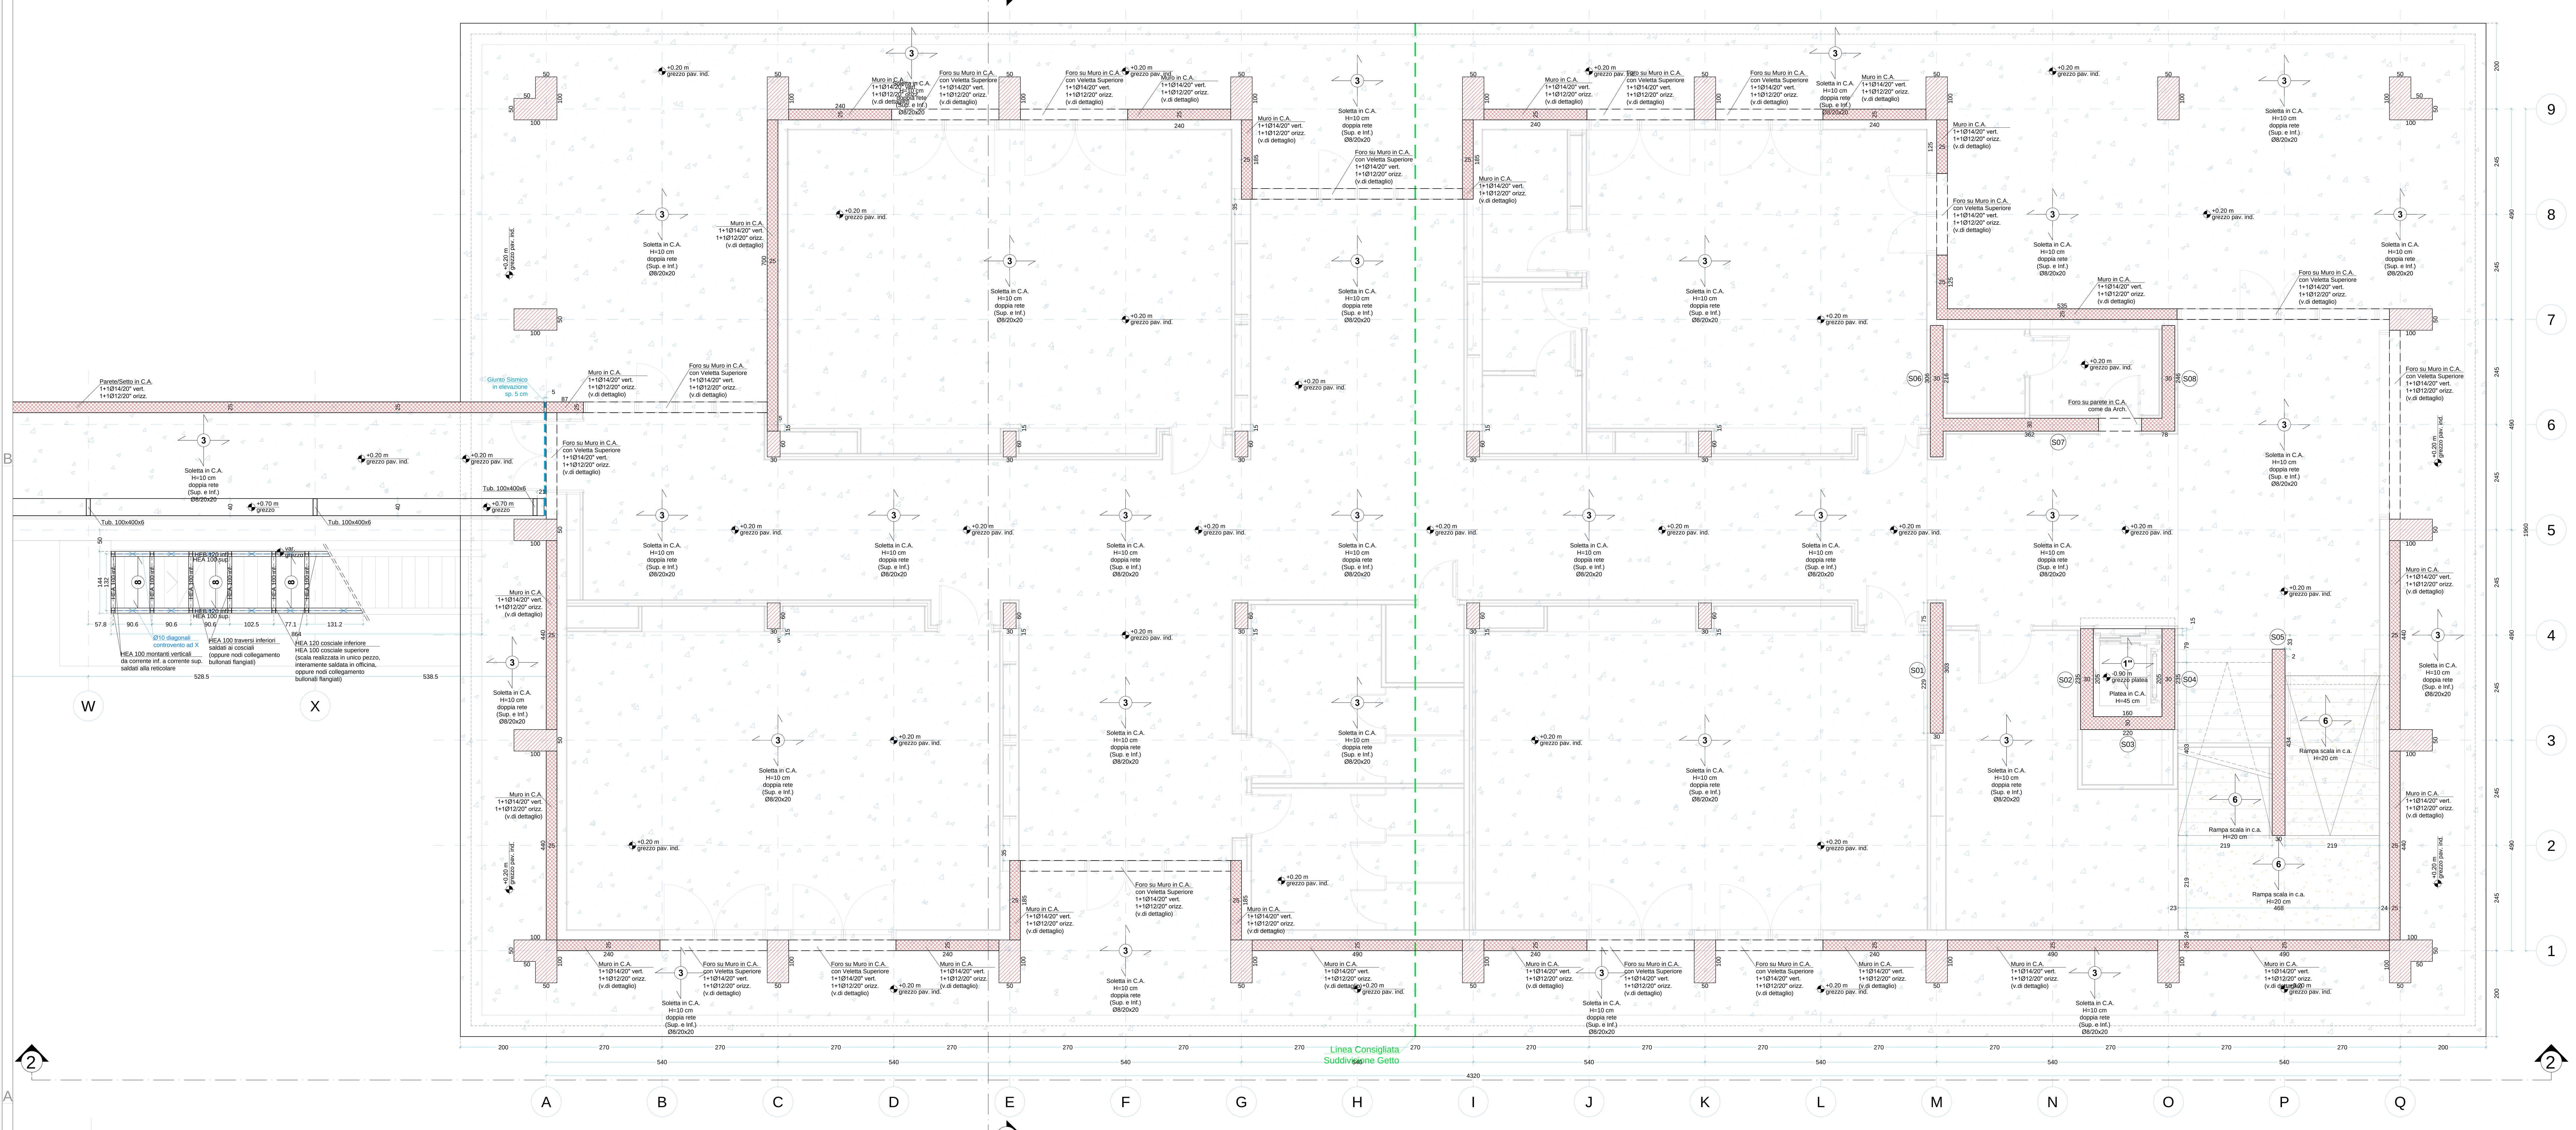


DETTAGLI INNESTO SCALA SU SETTI IN C.A.

Scala 1:20

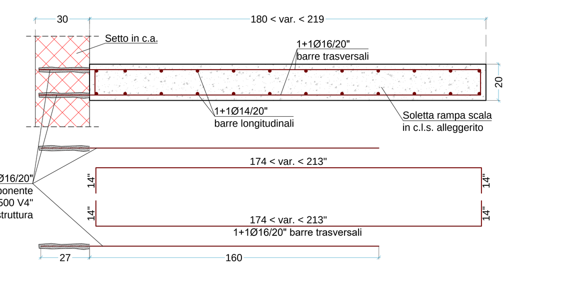

DETTAGLI ARMATURA NELLE PIEGHE SOLETTE E SCALE

Scala 1:20

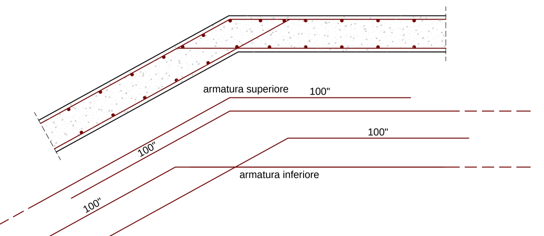


Tipo solaio	Descrizione solaio
3	SOLETTA IN C.A. - H=10 cm Pavimentazione Industriale Piano Terra Spessore totale elemento strutturale 10 cm

PARTICOLARE - Scala 1:10



Tipo solaio	Descrizione solaio
6	SOLETTA IN C.A. - H= 20 cm Rampe Scale, Copertura Tunnel Esterno Spessore totale elemento strutturale 20 cm

PARTICOLARE - Scala 1:10

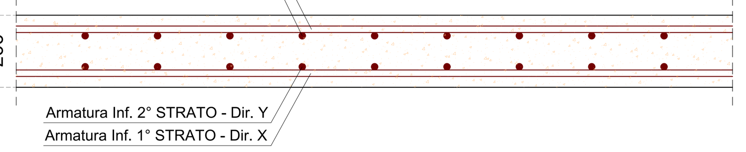

NOTE ARMATURE

TABELLA RIASSUNTIVA GANCI DI CHIUSURA DELLE STAFFE

NOTA STAFFATURA TRAVI E CORDOLI IN C.A.

PARTICOLARE GENERICO FORI SU SOLETTE, PARETI, TRAVI IN C.A.

NOTA ANCORANTI CHIMICI AD INIEZIONE TIPO "HILTI HIT-HY 200-A"

NOTA BULLONATURE

NOTE VARIE ESECUTIVE/COSTRUTTIVE

PRESCRIZIONI PER I NUOVI MATERIALI DELLE STRUTTURE DA REALIZZARSI

PRESCRIZIONI PER DURABILITA' E PROTEZIONE AL FUOCO

PRESCRIZIONI PER CONTROLLI DI ACCETTAZIONE DI STRUTTURE REALIZZATE IN OPERA

NOTE SALDATURE

PARETI NON PORTANTI DIVISORIE, TRAMEZZI INTERNI, TAMPONAMENTI ESTERNI

accorgimenti costruttivi atti a garantire la sicurezza, come uno fra i seguenti:

- inserimento di barre d'armatura Ø6 ogni tre corsi di poroton (circa 60 cm) innestate all'estremità con resina bi-componente tipo "Hilti HIT-HY 200-A per almeno 20 cm entro strutture portanti (travi e pilastri) di contorno pareti.
- inserimento di nervature/pilastrini armati vericali 15xB (armati come da dettaglio esecutivo a lato o inserimento barre entro poroton armato) disposti ad interasse non superiore a 4.50 m e nei vari punti di intersezione/innesto d'angolo.
- inserimento leggere reti FRP da intonaco a bassa grammatura con placcatura tipo FRCM a sp.=1.5 cm su tutti i contorni/lati parete, con una fasciatura risvoltata per almeno 40 cm sulle strutture portanti (travi e pilastri) di contorno pareti.

RINFORZO/ADEGUAMENTO PARETI ESISTENTI DIVISORIE IN LATERIZIO

- inserimento leggere reti FRP da intonaco a bassa grammatura con placcatura tipo FRCM a sp.=1.5 cm su tutti i contorni/lati parete, con una fasciatura risvoltata per almeno 40 cm sulle strutture portanti (travi e pilastri) di contorno pareti.

Tutte le suddette prescrizioni valgono se non diversamente indicato negli elaborati esecutivi specifici di dettaglio

nervature verticali 15xB con 4Ø14 e St.Ø6/ogni 3 corsi

NB: Le staffe A e B vanno sfasate tra loro di 1 corso

Ⓑ St. Ø6/ogni 3 corsi

Progetto

IPS — **LAVORI DI SOSTITUZIONE EDILIZIA DI DUE CORPI DI FABBRICATO DELLA SEDE DELL'ISTITUTO PROFESSIONALE STATALE "OLIVETTI-CALLEGARI"**

VIA UMAGO n.18 - RAVENNA

FUTURA — Italiadomani — Finanziato dall'Unione europea NextGenerationEU

PIANO NAZIONALE DI RIPRESA E RESILIENZA
PNRR, M2, C3, I1.1
CUP: J61B22000110006
ENTE PROPONENTE: PROVINCIA DI RAVENNA

Committente

Provincia di Ravenna

Livello di progetto

PROGETTO ESECUTIVO

Descrizione elaborato	Scala	Data
Carpenteria Piano Terra - Liv. 00	1:50	15/06/2023
	Codice elaborato: **PE_STR_12_CARP.00_r.00**	

Nome file sorgente	Estensione	
PE_STR_12_CARP.00_r.00.dwg	dwg	
Nome file archiviazione	**Estensione**	**Dim. Foglio**
PE_STR_12_CARP.00_r.00.pdf	pdf	1819x841 mm

Spazio per firme e timbri

Progettista coordinatore:
Arch. Filippo Pambianco
Cavejastudio
FIRMATO DIGITALMENTE
Timbro e firma del Professionista

Responsabile unico del Procedimento:
Ing. Paolo Nobile
Provincia di Ravenna
FIRMATO DIGITALMENTE
Il Responsabile Unico del Procedimento Ing. Paolo Nobile

Rev.	Descrizione	Redatto	Controllato	Approvato	Data
00	Emissione	NF	MS	GS	15/06/2023
01	Revisione	--	--	--	00/00/0000
02	Revisione	--	--	--	00/00/0000
03	Revisione	--	--	--	00/00/0000
04	Revisione	--	--	--	00/00/0000
05	Revisione	--	--	--	00/00/0000
06	Revisione	--	--	--	00/00/0000

PROVINCIA DI RAVENNA
Piazza dei Caduti per la Libertà 2
Settore Edilizia Scolastica e Patrimonio

Presidente Michele de Pascale
Consigliere con delega all'Edilizia Scolastica Maria Luisa Martinez
Dirigente responsabile del Settore *Ing. Paolo Nobile*

RESPONSABILE UNICO DEL PROCEDIMENTO Ing. Paolo Nobile
PROGETTISTA COORDINATORE Arch. Filippo Pambianco

PROFESSIONISTI RTP

Progettisti delle opere architettoniche	*Progettista delle opere strutturali*	*Progettisti impianti elettrici e meccanici*
Arch. Filippo Pambianco Arch. Alessandro Pretolani Arch. Giorgio Granatiero	Ing. Gilberto Sarti	Structura Engineering
Progettista antincendio	*Progettista acustico*	*Coordinamento sicurezza*
Ing. David Negrini	NORUMORE	Ing. Emanuele Cantoni