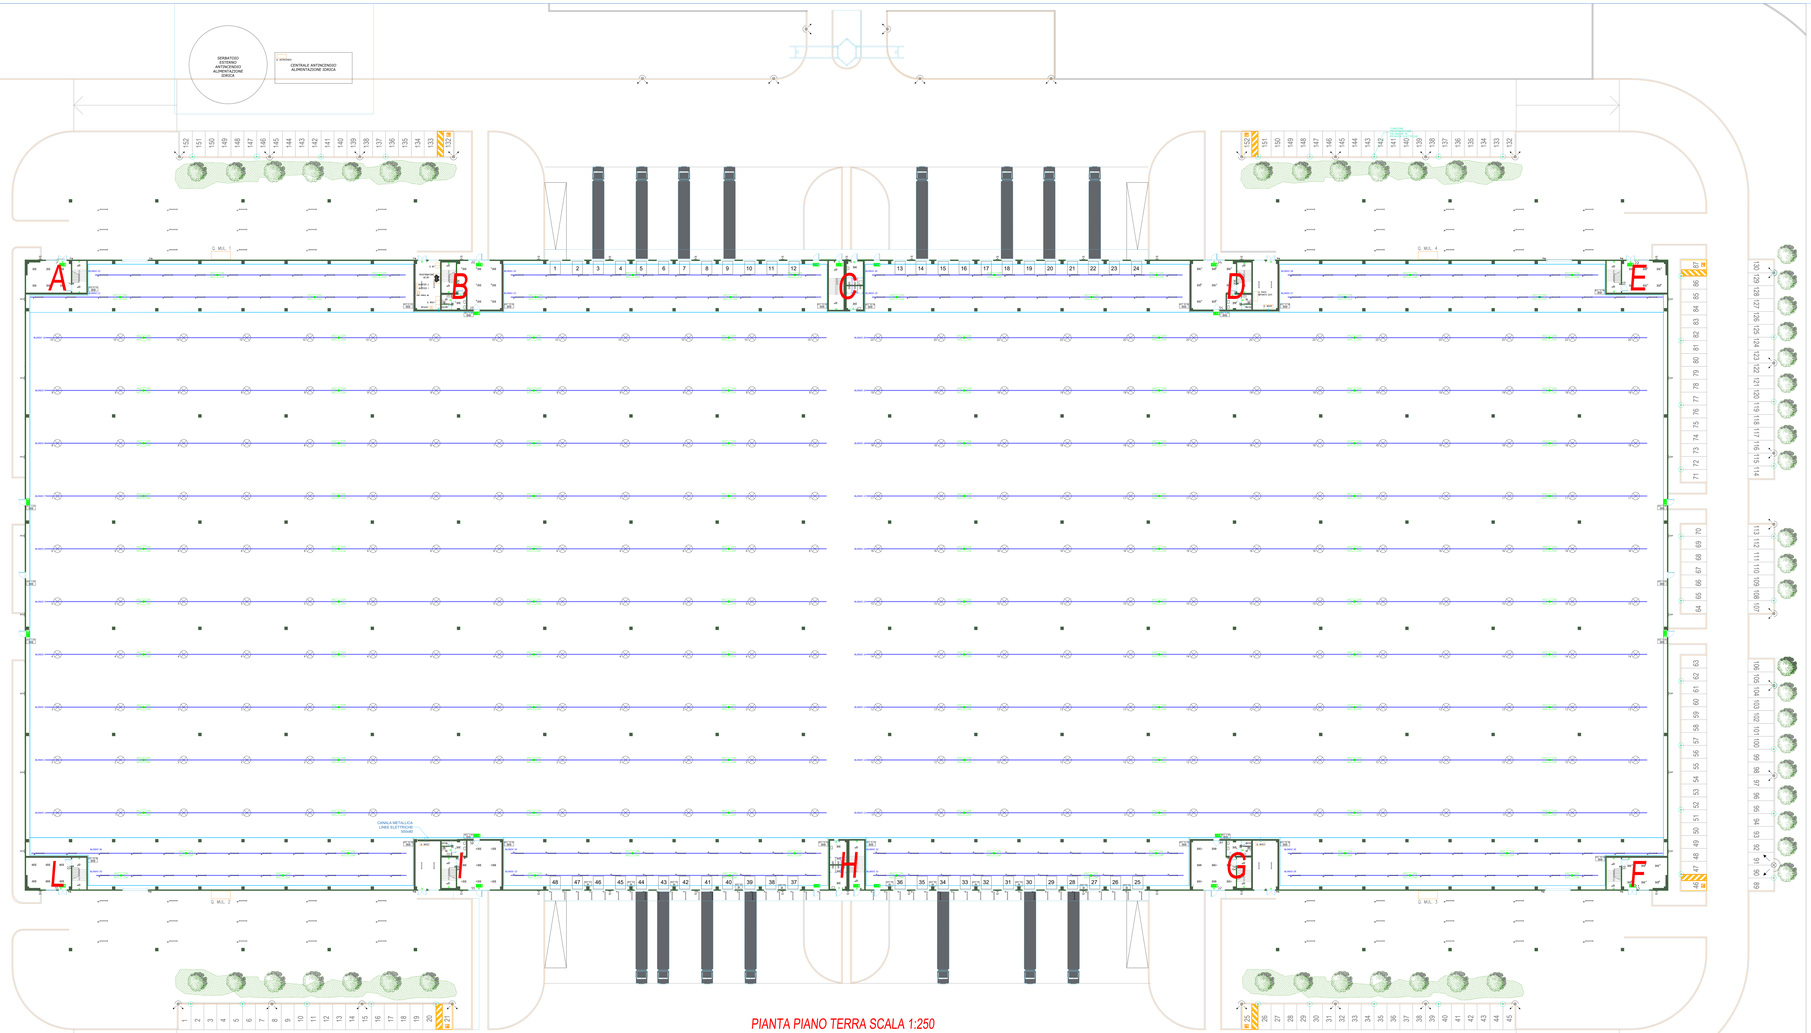

PIANTA PIANO TERRA SCALA 1:250

PARTICOLARI SCALA 1:100

PARTICOLARE A

PARTICOLARE H

PARTICOLARE B

PARTICOLARE I

PARTICOLARE C

PARTICOLARE L

PARTICOLARE D

GUARDIOLA

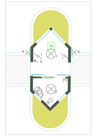

PARTICOLARE E

PARTICOLARE F

PARTICOLARE G

LEGENDA SIMBOLI

Simbolo	Descrizione	quantità
	Interruttore diretto	18
	Regolatore sensore di luminosità	24
	Ventilconvettore	20
	Impianto di allarme	01
	Rivelatore di fumo	01
	Rivelatore a barriera	01
	Sezionatore	01
	Contattore di protezione	01
	Centralina automatica di illuminazione di sicurezza	01
	Gruppo di sicurezza	46
	Autoprotezione	01
	Tubo LED - Proiettore a fascio largo	16
	Apparecchio d'illuminazione a LED (equipaggiato di ALIMENTATORE)	200
	Apparecchio d'illuminazione a LED (equipaggiato di ALIMENTATORE)	400
	Interruttore a LED	434
	Presa luce a parete	01
	Presatelefono a muro	01
	Interruttore automatico 1P (modulo polimero)	01
	Presatelefono	01
	Quadrocontrollo	01
	Sezionatore sottocarico	01
	Interruttore con lampada spia	01
	Interruttore	01
	Presa 2P+T 16A VMC	01
	Presa 2P+T 10/16A	01
	Centralina automatica antincendio (2 prese rete, 1 presa batteria, 1 presa protezione aree)	01
	Presatelefonica con protezione massa a terra	01
	Presa equipotenziale	01
	Quadro	01
	Quadro di distribuzione	01
	Sezionatore per protezione Colonnina di ricarica elettrica	01
	Quadro partenze (1 ex. MT 10kV)	01
	Quadro partenze (1 ex. MT 10kV)	01
	Quadro power interlocutore 400V carico monofili (1 x 2 prese 16^ 2P, 2P+T + 1 presa 16^ 2P+T)	01
	Quadro power interlocutore (1 x presa 32A 3P+NEN + 1 presa 16A 2P+T)	01

PROGETTISTA :
MD Project S.r.l.
Sede Legale: Piazza Falcone e Borsellino 21 - 47121 Forlì (FC)
Sede Operativa: Piazza Falcone e Borsellino 21 - 47121 Forlì (FC)
info@mdprojectsrl.com - C.F./P.IVA: 04420510406

CLIENTE :
VIOCAR S.P.A.
AREA PRODUTTIVA 'SELICE' - MACROLOTTO 1
via Trebeghino, angolo via Selice - 48024, MASSA LOMBARDA (RA)

INTERVENTO :
REALIZZAZIONE IMPIANTO ELETTRICO + IMPIANTO FOTOVOLTAICO DA 183,12 kWp
UBICATO IN via Trebeghino, angolo via Selice
48024, MASSA LOMBARDA (RA)

OGGETTO :
PIANTA SIMBOLI
PIANO TERRA + ESTERNO
ILLUMINAZIONE

PROGETTO PRELIMINARE

TIMBRO E FIRMA

TAVOLA
E01.1

NUMERO COMMESSA INTERNA / NUMERO COMMESSA CLIENTE
2022MCOM03133

NOME FILE
2022MCOM03133-ME-04-005

SCALA	1:1	DISEGNATO	DARIO MATTEO
DATA	02/05/2022	CONTROLLATO	GIONVANNI SILA
FORMATO	A1	REVISIONE	APPROVATO
EMISSIONE	Nuova Lombardia (RA)	REVISIONE	APPROVATO
REVISIONE PRECEDENTE		Data REV. 01	RESPONSABILE
		Data REV. 02	RESPONSABILE

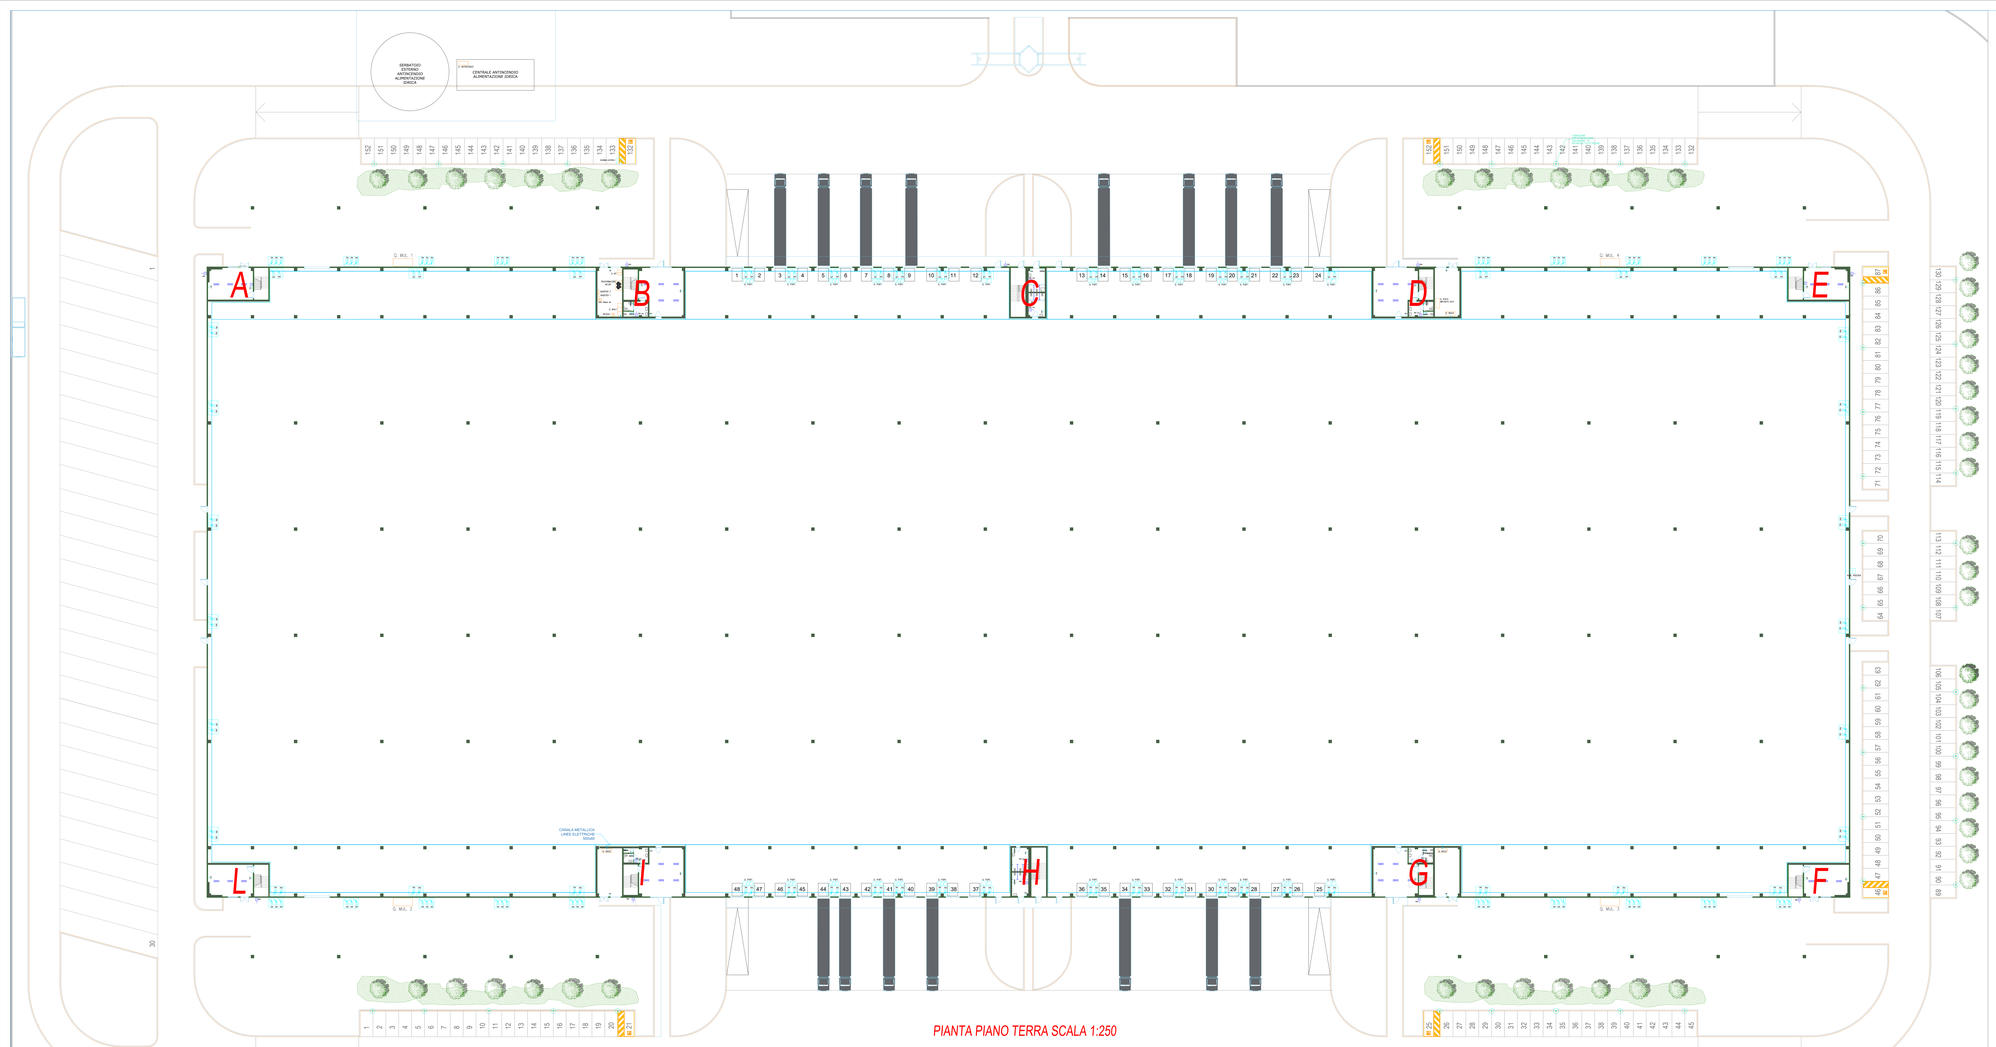

PIANTA PIANO TERRA SCALA 1:250

PARTICOLARI SCALA 1:100

PARTICOLARE A

PARTICOLARE H

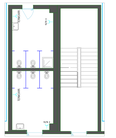

PARTICOLARE B

PARTICOLARE I

PARTICOLARE C

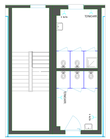

PARTICOLARE L

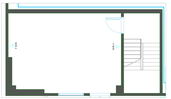

PARTICOLARE D

GUARDIOLA

LEGENDA SIMBOLI

Simbolo	Descrizione	quantità
	Interruttore sfiorio	18
	Regolatore ambiente di temperatura	26
	Ventilconvettore	20
	Impianto di allarme	10
	Rivelatore di fumo	103
	Rivelatore a barriera	10
	Sirena	4
	Centralina di protezione	1
	Centralina autonoma di illuminazione di sicurezza	23
	Uscita di sicurezza	46
	Lampadario	9
	Faro LED - Proiettore a fascio largo	16
	Apparecchio d'illuminazione a LED (equipaggiato a 3x36W)	220
	Apparecchio d'illuminazione a LED (equipaggiato a 4x18W)	450
	Lampada a LED	434
	Punto luce a parete	21
	Presenza a binario	6
	Interruttore automatico (di piccola potenza)	21
	Presenza	48
	Lavandino	11
	Doccione	11
	Interruttore con lampada spia	21
	Interruttore	14
	Presa 2P+T 16A 1MD	8
	Presa 2P+T 10/16A	14
	Quadro autonomo antisismi (1 presa 4kG, 1 presa bassa, 1 presa protezione ante.)	106
	Presenza rappresentato con pulsante presso a terra	10
	Presa equipotenziale	5
	Presenza	5
	Quadro di distribuzione	10
	Scaricatore per protezione Colonnine di ricarica elettrica	20
	Quadro sportivo (1 int. 4P 16A)	24
	Quadro sportivo (1 int. 4P 3KA)	21
	Quadro power interbloccato 400V carico monfit (1 2 power 4P 32A + 1 2 power 3P 16A)	20
	Quadro power interbloccato (1 2 power 32A 3P 400V + 1 power 16A 3P 230V)	10

PROGETTISTA :

MD Project S.r.l.
Sede Legale: Piazza Falcone e Borsellino 21 - 47121 Forlì (FC)
Sede Operativa: Piazza Falcone e Borsellino 21 - 47121 Forlì (FC)
info@mdprojectsrl.com - C.F./P.IVA: 04420510408

CLIENTE :

VIOCAR S.P.A.
AREA PRODUTTIVA 'SELICE' - MACROLOTTO 1
via Trebeghino, angolo via Selice - 48024, MASSA LOMBARDA (RA)

INTERVENTO :

REALIZZAZIONE IMPIANTO ELETTRICO + IMPIANTO FOTOVOLTAICO DA 183,12 kWp
UBICATO IN via Trebeghino, angolo via Selice
48024, MASSA LOMBARDA (RA)

OGGETTO :

PIANTA SIMBOLI
PIANO TERRA + ESTERNO
FM + COLONNINA ELETTRICA E PREDISPOSIZIONI

PROGETTO PRELIMINARE

TIMBRO E FIRMA :

TAVOLA	NUMERO COMMESSA INTERNA	NOME FILE	
E01.2	2022MCOM01133	2022MCOM01133-ME-tav-00	
SCALA: 1:250	DATA: 02/05/2022	DISEGNATO	APPROVATO
FORMATO: A1	REVISIONE: 00	LEONI/SAMUELE	DIEGI/MATTEO
EMISSIONE: Massa Lombarda (RA)	Data: REV. 01	EMISSIONE	APPROVATO
REVISIONE PRECEDENTE	Data: REV. 02	RIESAME	APPROVATO

PIANTA PIANO TERRA SCALA 1:250

PARTICOLARI SCALA 1:100

PARTICOLARE A

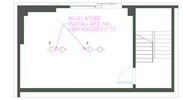

PARTICOLARE H

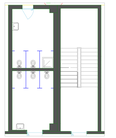

PARTICOLARE B

PARTICOLARE I

PARTICOLARE C

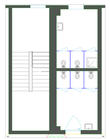

PARTICOLARE L

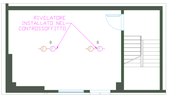

PARTICOLARE D

GUARDIOLA

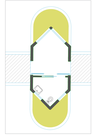

LEGENDA SIMBOLI

Simbolo	Descrizione	QUANTITÀ
	Rilevatore diurno	18
	Rilevatore sensore di temperatura	24
	Antifiamma	20
	Impianto di allarme	01
	Rilevatore di fumo	101
	Rilevatore a barriera	02
	Sirena	1
	Centralino di protezione	1
	Centralina autonoma di illuminazione di sicurezza	29
	Uscita di sicurezza	06
	Lampadario	6
	Tubi LED – Proiettori a fascio largo	56
	Apparecchio d'illuminazione a LED (equivalente a 54W)	205
	Apparecchio d'illuminazione a LED (equivalente a 40W)	402
	Lampada a LED	434
	Porta tipo a pianta	01
	Finestra a nastro	6
	Vetrocamera antisismico (di piccole pretese)	20
	Finestra	06
	Lucernaio	11
	Deambulatore antipanico	03
	Lampadario con lampade ipnic	01
	Interruttore	04
	Presa 2P+T tipo UNEL	01
	Presa 2P+T 10/16A	10
	Centralino autonomo antincendio (2 prese tipo T, 1 presa bloccata, 1 presa protetta per)	08
	Pulsante rappresentato con pulsante rosso a tetto	01
	Presa equipotenziale	01
	Deviatore	01
	Quadro di distribuzione	01
	Sezionatore per alimentazione Colonnine di ricarica elettrica	01
	Quadro partenze (2 in) MT 10KV	01
	Quadro partenze (3 in) MT 10KV	01
	Quadro power interlocutore 400V carico max400 (1,2,3 prese 16^ 32A + 1+1 prese 16^ 16A)	01
	Quadro power interlocutore (1+1 prese 32A 16^ 400V + 1+1 prese 16^ 230V)	01

PROGETTISTA :
MD Project S.r.l.
Sede Legale: Piazza Falcone e Borsellino 21 - 47121 Forlì (FC)
Sede Operativa: Piazza Falcone e Borsellino 21 - 47121 Forlì (FC)
info@mdprojectsrl.com - C.F./P.IVA: 04420510408

CLIENTE :
VIOCAR S.P.A.
AREA PRODUTTIVA 'SELICE' - MACROLOTTO 1
via Trebeghino, angolo via Selice - 48024, MASSA LOMBARDA (RA)

INTERVENTO :
REALIZZAZIONE IMPIANTO ELETTRICO + IMPIANTO FOTOVOLTAICO DA 183,12 kWp ***UBICATO IN*** via Trebeghino, angolo via Selice 48024, MASSA LOMBARDA (RA)

OGGETTO :
PIANTA SIMBOLI
PIANO TERRA + ESTERNO
ANTINCENDIO

PROGETTO PRELIMINARE

TIMBRO E FIRMA

TAVOLA: E01.3

PROTOCOLLO COMMITTENTE INTERNO: 2022MCOM03133
NUMERO COMMESSA CLIENTE:

NOME FILE: 2022MCOM03133-ME-04-005

SCALA: 1:250	DISEGNATO:	LEONI/SAMUELE	APPROVATO: DEBI/MATTEO
REVISIONE:	Num. REV. 01	DESCRIZIONE:	APPROVATO:
Massa Lombarda (RA)	Num. REV. 02	RECAPITO:	APPROVATO:
REVISIONE PRECEDENTE			

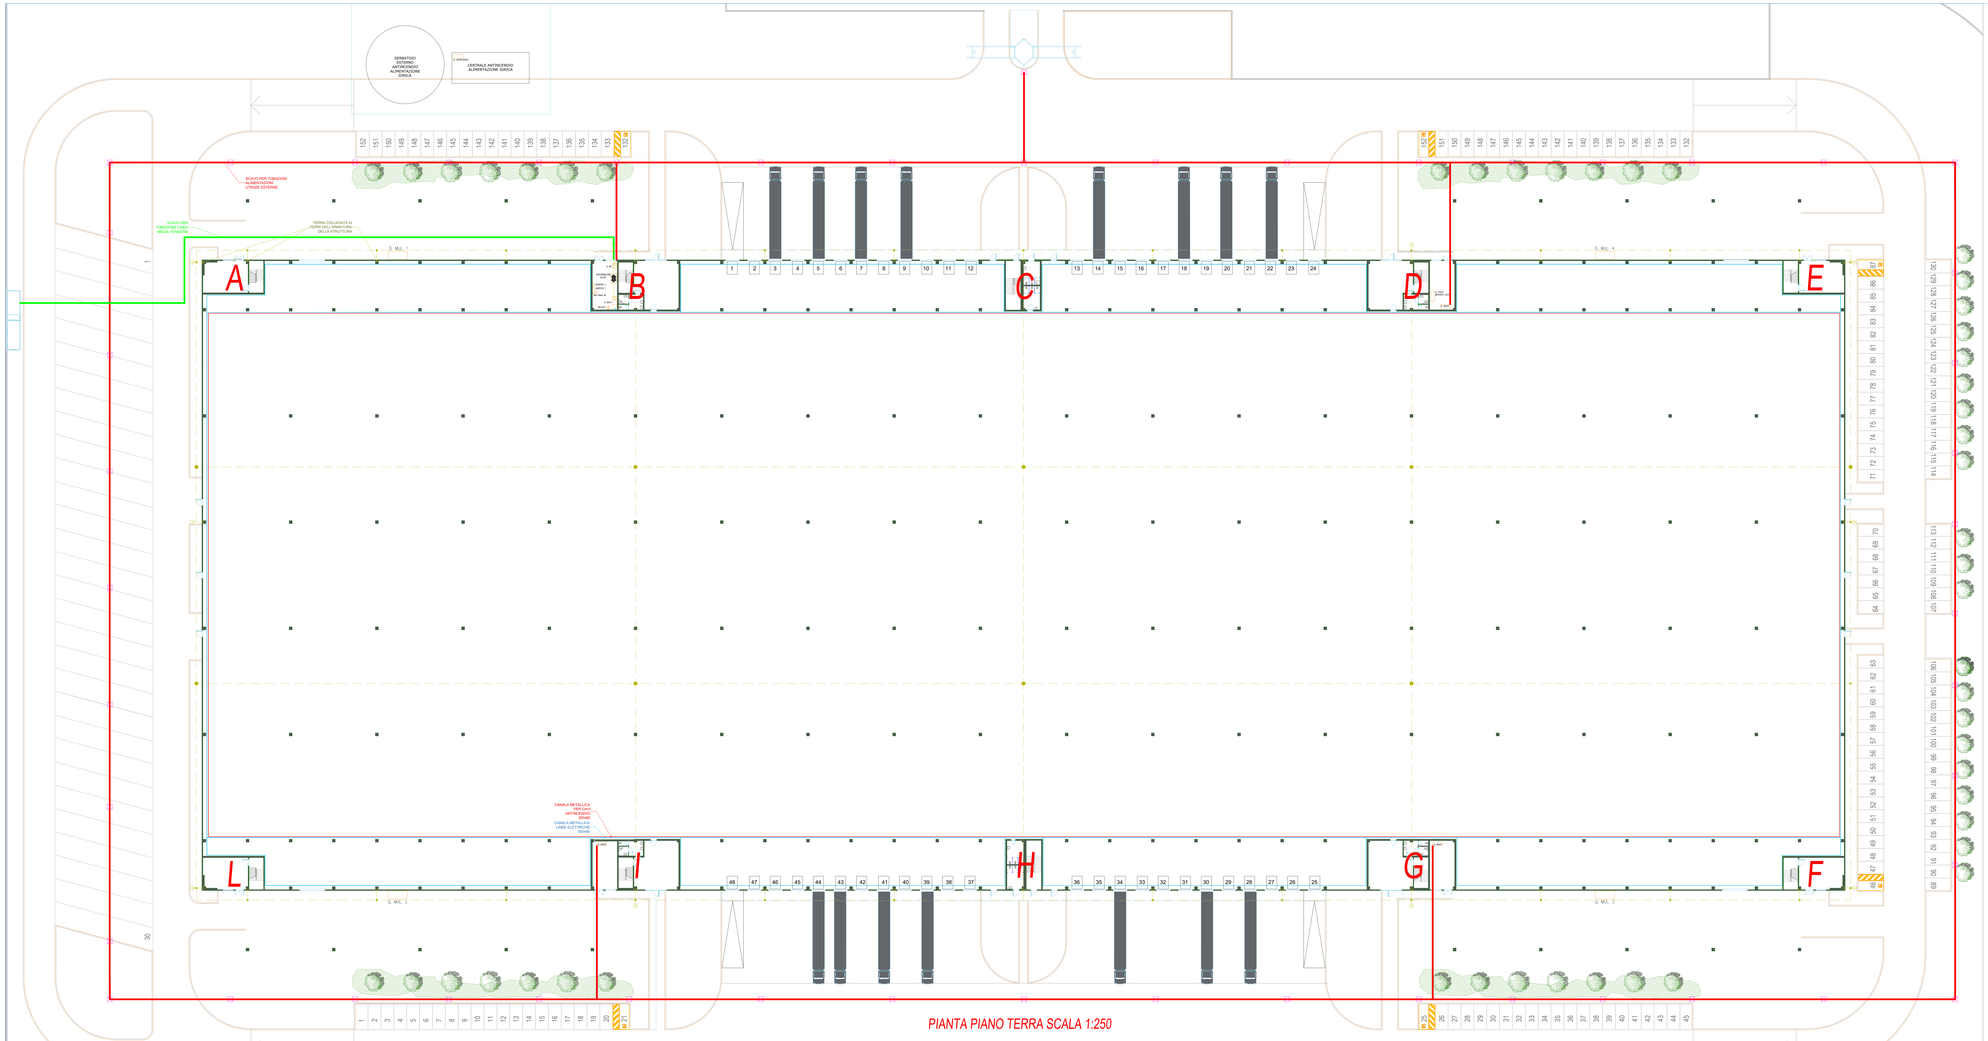

PARTICOLARI SCALA 1:100

PARTICOLARE A

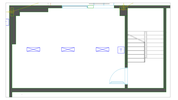

PARTICOLARE H

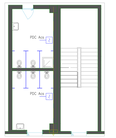

PARTICOLARE B

PARTICOLARE I

PARTICOLARE C

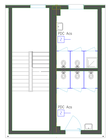

PARTICOLARE L

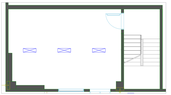

PARTICOLARE D

GUARDIOLA

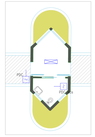

PARTICOLARE E

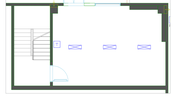

PARTICOLARE F

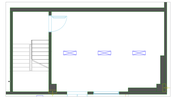

PARTICOLARE G

LEGENDA SIMBOLI

Simbolo	Descrizione	Quantità
	Interruttore diretto	18
	Regolatore ambiente di temperatura	24
	Termocamera	20
	Impianto di allarme	10
	Rivelatore di fumo	10
	Rivelatore a barriera	10
	Sportello	1
	Cassetta di protezione	1
	Centralina automatica di illuminazione di sicurezza	24
	Centro di sicurezza	48
	Lampadario	6
	Faro LED – Proiettore a fascio largo	16
	Apparecchio d'illuminazione a LED (equipaggiato a 1x24W)	200
	Apparecchio d'illuminazione a LED (equipaggiato a 1x18W)	450
	Lampada a LED	434
	Punto luce a parete	24
	Proiettore a binario	8
	Apparecchio ambientale (di piccole pretese)	20
	Proiettore	16
	Lanterna	11
	Reattore ustipolare	10
	Apparecchio con lampade spia	21
	Interruttore	14
	Presa 2P+T 16A (IP6)	8
	Presa 2P+T 10/16A	10
	Lampada autonoma autotest (2 prese 16A, 1 presa bassa, 1 presa protezione ambi.)	28
	Proiettore regolabile con picchetto messa a terra	10
	Punto equipotenziale	5
	Sirena	1
	Quadro di distribuzione	10
	Sistema per amplificazione Colonna di risveglio elettrico	1
	Quadro partenze (2 in) 4P 100j	24
	Quadro partenze (1 in) 4P 35j	24
	Quadro prese interbloccate 400V cerca inserti (1,2,3 prese 3P 32A + 1,2 prese 3P 16A)	20
	Quadro prese interbloccate (1,2 prese 32A 3P 400V + 1 presa 16A 3P 230V)	10

PROGETTISTA :

MD Project S.r.l.
Sede Legale: Piazza Falcone e Borsellino 21 - 47121 Forlì (FC)
Sede Operativa: Piazza Falcone e Borsellino 21 - 47121 Forlì (FC)
info@mdprojectsrl.com - C.F./P.IVA: 04420510406

CLIENTE :

VICCAR S.P.A.
AREA PRODUTTIVA "SELICE" - MACROLOTTO 1
via Trebeghino, angolo via Selice - 48024, MASSA LOMBARDA (RA)

INTERVENTO :

REALIZZAZIONE IMPIANTO ELETTRICO + IMPIANTO FOTOVOLTAICO DA 183,12 kWp
UBICATO IN via Trebeghino, angolo via Selice
48024, MASSA LOMBARDA (RA)

OGGETTO :

PIANTA SIMBOLI
PIANO TERRA + ESTERNO
SCAVI + IMPIANTO DI TERRA + IMPIANTO TERMICO

PROGETTO PRELIMINARE

TIMBRO E FIRMA :

TAVOLA : E01.4

NUMERO COMMESSA INTERNA : 2022MCOM03133
NUMERO COMMESSA CLIENTE :
NOME FILE : 2022MCOM03133-ME-tit-00

SCALA : 1:250	DATA : 12/05/2022	DISEGNATO :	APPROVATO :
FORMATO : A1	REV. : 00	GIOVANNI MICELI	DARIO MATTEO
REVISIONE :	DATA :	REVISIONATO :	APPROVATO :
Massa Lombarda (RA)	REV. : 01		
REVISIONE PRECEDENTE	DATA :	RIDATTO :	APPROVATO :
	REV. : 02		

PIANTA PIANO PRIMO
scala 1:300

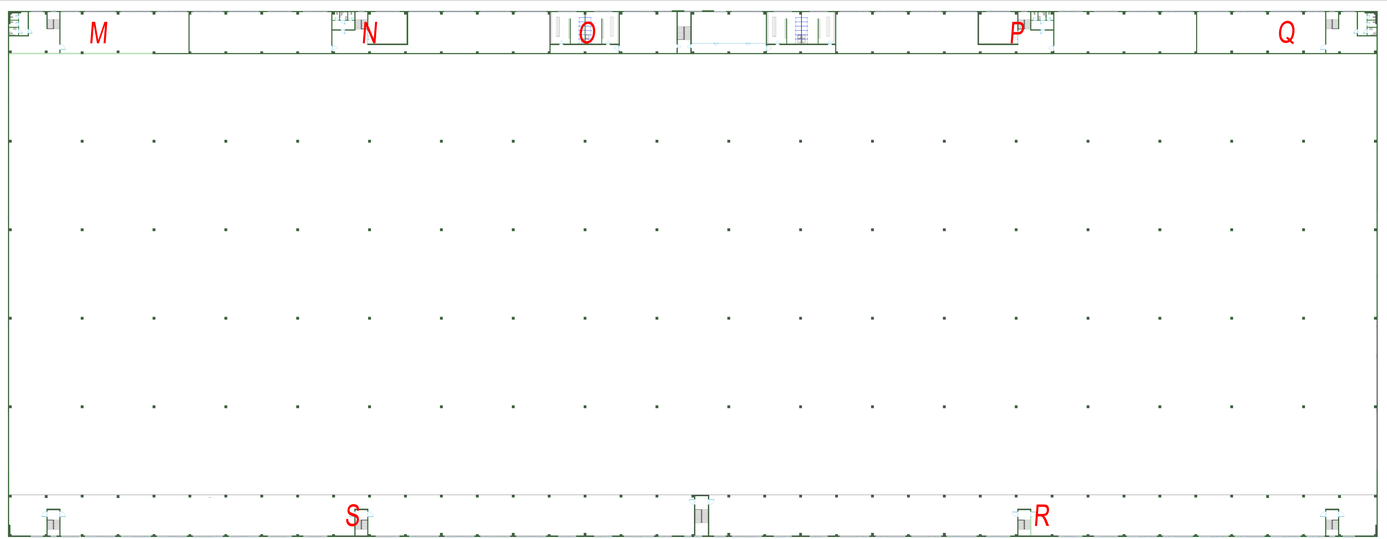

PARTICOLARI SCALA 1:100

PARTICOLARE N

PARTICOLARE O

PARTICOLARE P

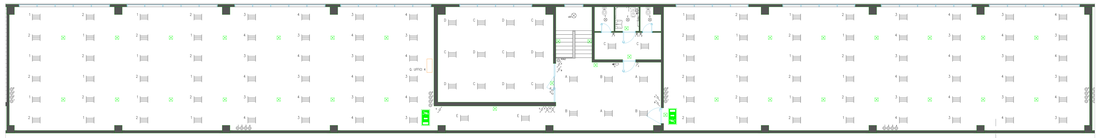

PARTICOLARE M

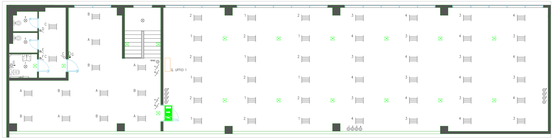

PARTICOLARE Q

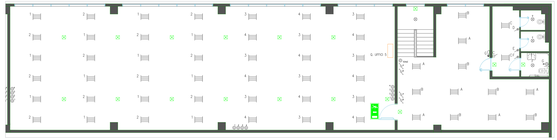

PARTICOLARE R

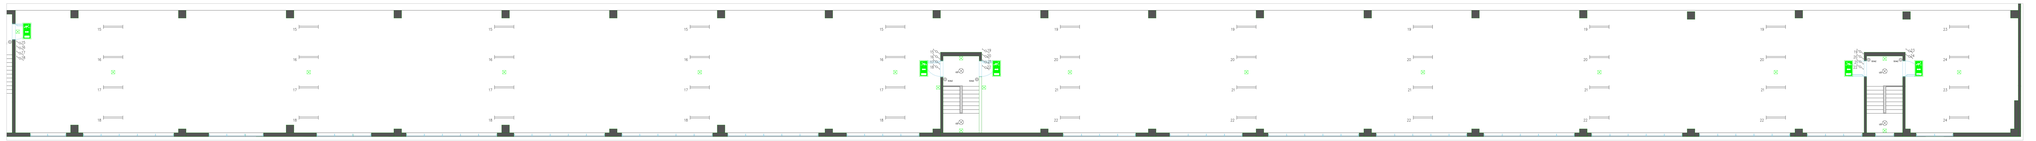

PARTICOLARE S

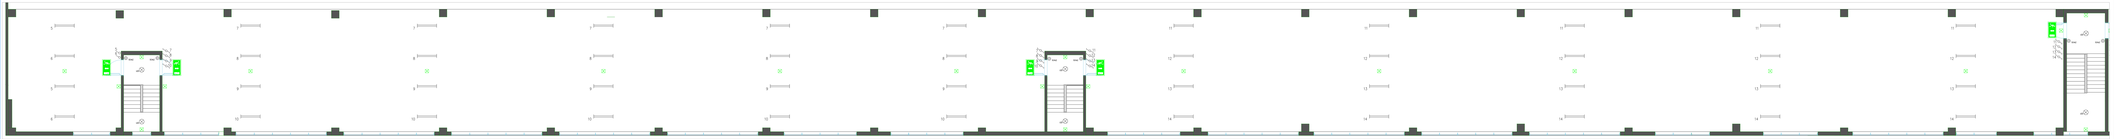

LEGENDA - SIMBOLI

Simbolo	Descrizione	Codice
	Attivazione allarme	AL
	Regolatore ambiente di temperatura	AT
	Antifurto perimetrico	AP
	Segnalatore di allarme	SA
	Rivelatore di fumo	RF
	Rivelatore di calore	RC
	Sirena	S
	Centrale di protezione	
	Chiusura automatica di illuminazione di sicurezza	IS
	Centro di distribuzione	CD
	Lampadario	L
	Faro LED - Proiettore a fascio largo	PL
	Apparecchio d'illuminazione a LED (equivalente a 2x36W)	2x36
	Apparecchio d'illuminazione a LED (equivalente a 4x18W)	4x18
	Lineetta a LED	4x
	Faretto da parete	F
	Proiettore a binario	P
	Proiettore lampeggiante (di piccola potenza)	PL
	Applique	A
	Interruttore	I
	Interruttore unipolare	IU
	Interruttore con temporizzatore	IT
	Deviatore	D
	Presa 2P+T 16a (IP67)	P
	Presa 2P+T 10/16A	P
	Presa/Spina polarizzata sommersa (2 prese 16A, 1 presa telefonica, 1 presa protezione ambiente)	PS
	Presa/Spina bipolare/tripolare con gancio/a mezza a terra	PS
	Presa equipotenziale	PE
	Presa/Spina	PS
	Quadro di distribuzione	Q
	Quadro per protezione/Centro di trasmissione elettrica	Q
	Quadro ciclonico (1 2 ed 4P 16A)	Q
	Quadro ciclonico (1 2 ed 4P 32A)	Q
	Quadro area rimessaggio 400V senza neutro (1 e 2 prese 3P 32A e 1 presa 3P 16A)	Q
	Quadro prese rimessaggio 3x7 prese 16A 5P 400V + 1 presa 16A 3P 230V)	Q

PROGETTISTA :
MD Project S.r.l.
Sede Legale: Piazza Falcone e Borsellino 21 - 47121 Forlì (FC)
Sede Operativa: Piazza Falcone e Borsellino 21 - 47121 Forlì (FC)
info@mdprojectsrl.com - C.F./P.IVA: 04420510408

CLIENTE :
VIOCAR S.P.A.
AREA PRODUTTIVA 'SELICE' - MACROLOTTO 1
via Trebeghino, angolo via Selice - 48024, MASSA LOMBARDA (RA)

INTERVENTO :
REALIZZAZIONE IMPIANTO ELETTRICO + IMPIANTO FOTOVOLTAICO DA 183,12 kWp
UBICATO IN via Trebeghino, angolo via Selice
48024, MASSA LOMBARDA (RA)

OGGETTO :
PIANTA SIMBOLI
PIANO PRIMO
ILLUMINAZIONE

PROGETTO PRELIMINARE

TIMBRO E FIRMA

TAVOLA
E01.5

TRIENNIO CONVENZIONE SISTEMA - NUMERO CONVENZIONE CLIENTE	2022MCOM03133
NOME FILE	2022MCOM03133-ME-04-00
DATA 02/05/2022	DISEGNATO
SCALA 1:100	CONTROLLATO
REVISIONE	APPROVATO
DATA REV. 01	RIESAMINATO
DATA REV. 02	APPROVATO

Massa Lombarda (RA)
REVISIONE PRECEDENTE

PIANTA PIANO PRIMO
scala 1:300

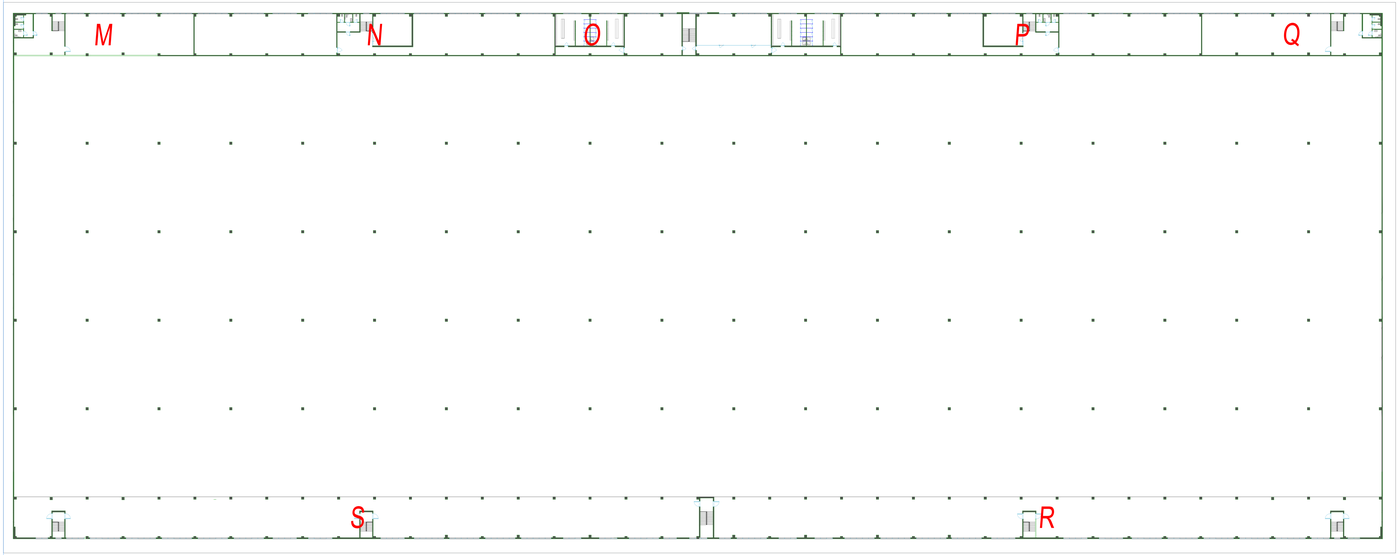

PARTICOLARI SCALA 1:100

PARTICOLARE N

PARTICOLARE O

PARTICOLARE P

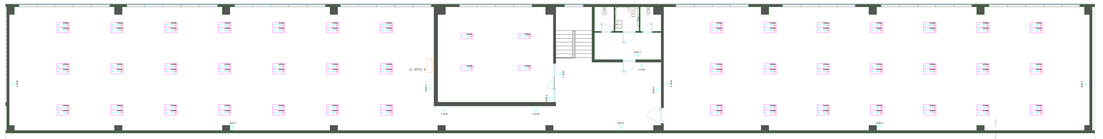

PARTICOLARE M

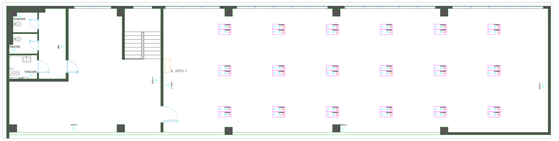

PARTICOLARE Q

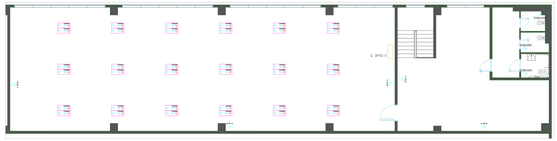

PARTICOLARE R

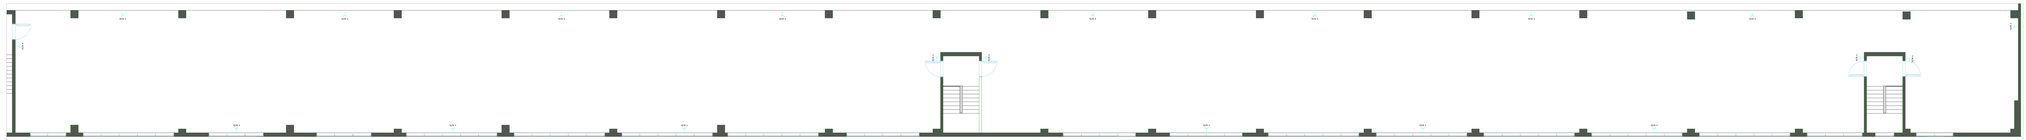

PARTICOLARE S

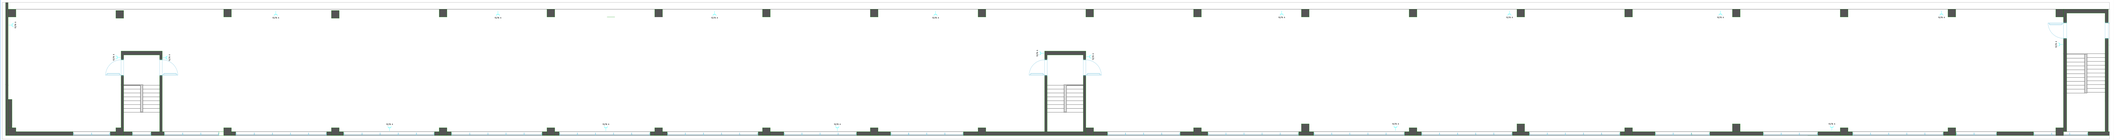

LEGENDA SIMBOLI

Simbolo	Descrizione	Codice
	Attivazione allarme	AL
	Regolatore ambiente di temperatura	AT
	Amperometro	AT
	Apparato di allarme	AV
	Rivelatore di fumo	RIV
	Interruttore a tempo	IT
	Contatore	C
	Centralina di produzione	
	Centralina autonoma di illuminazione di sicurezza	PX
	Centro di distribuzione	PC
	Lampadario	L
	Faro LED + Presenza a fascio largo	PL
	Apparecchio d'illuminazione a LED (equivalente a 2x36W)	PL
	Apparecchio d'illuminazione a LED (equivalente a 4x18W)	PC
	Lineare a LED	PL
	Faro, luce a parete	PL
	Presenza a binario	PL
	Rilevatore luminosità (di piccola potenza)	PL
	Sensore	PL
	Interfono	IC
	Sensore angolare	PT
	Interruttore con telecomando	IC
	Interruttore	IC
	Presa 2P+T 16a UNEL	IC
	Presa 2P+T 10/16A	PC
	Pulsante posizione aziendale (2 prese UNEL, 1 presa telefonica, 1 presa prolunga ums.)	PM
	Pulsante lampeggiante con gocciolatoio presa a terra	PL
	Rete equipotenziale	PL
	Pulsante	PL
	Quadro di distribuzione	QE
	Quadretto per predisposizione Colonnina di ricarica elettrica	QE
	Quadro sportivo (1 ms. MT 15A)	PC
	Quadro sportivo (1 ms. MT 15A)	PC
	Quadro area rimborsabile 400 volta esatti (1 x 2 prese 3P 32A + 1 x prese 3P 16A)	PC
	Quadro prese rimborsabile 3x7 prese 16A 3P 400V + 1 x prese 16A 3P 230V)	PC

PROGETTISTA :
MD Project S.r.l.
Sede Legale: Piazza Falcone e Borsellino 21 - 47121 Forlì (FC)
Sede Operativa: Piazza Falcone e Borsellino 21 - 47121 Forlì (FC)
info@mdprojectsrl.com - C.F./P.IVA: 04420510406

CLIENTE :
VIOCAR S.P.A.
AREA PRODUTTIVA "SELICE" - MACROLOTTO 1
via Trebeghino, angolo via Selice - 48024, MASSA LOMBARDA (RA)

INTERVENTO :
REALIZZAZIONE IMPIANTO ELETTRICO + IMPIANTO FOTOVOLTAICO DA 183,12 kWp
UBICATO IN via Trebeghino, angolo via Selice
48024, MASSA LOMBARDA (RA)

OGGETTO :
PIANTA SIMBOLI
PIANO PRIMO
FM + PRESE DATI

PROGETTO PRELIMINARE

TIMBRO E FIRMA

TAVOLA	TIMBRO CONNETTA INTERNA	NOME FILE
E01.6	2022MCOM03133 NUMERO COMMESSA CLIENTE	2022MCOM03133-ME-04-00

SCALA	1:100	DATA: 02/05/2023	APPROVATO
DISEGNATO	GIOVANNI MUSOLE	REVISIONE	DATA
Massa Lombarda (RA)		REVISIONE	DATA
REVISIONE PRECEDENTE		DATA	APPROVATO

PIANTA PIANO PRIMO
scala 1:300

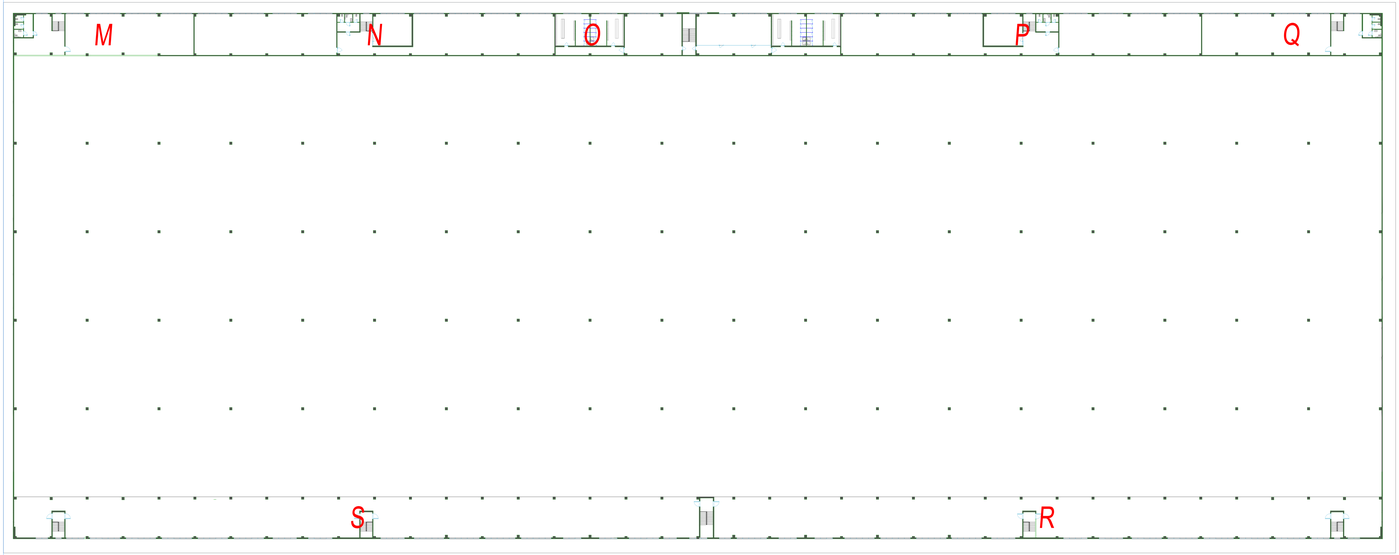

PARTICOLARI SCALA 1:100

PARTICOLARE N

PARTICOLARE O

PARTICOLARE P

PARTICOLARE M

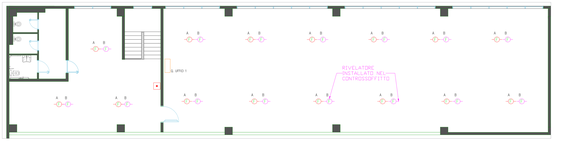

PARTICOLARE Q

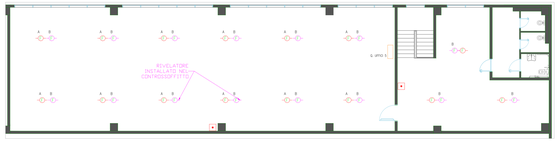

PARTICOLARE R

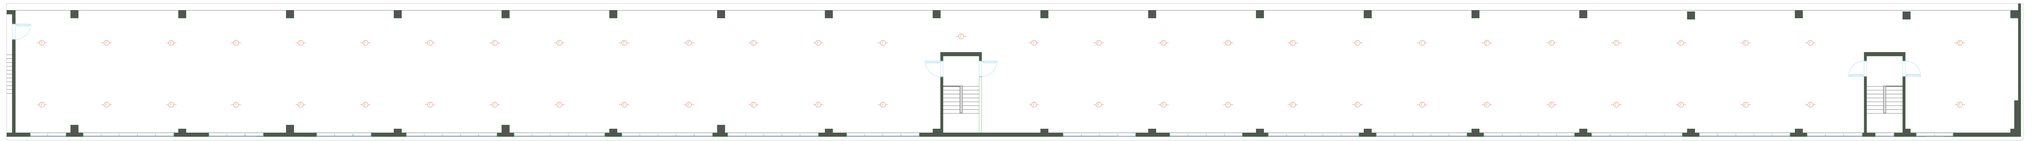

PARTICOLARE S

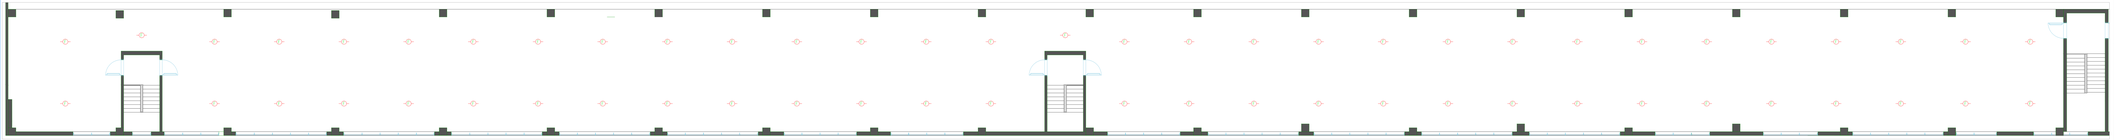

LEGENDA SIMBOLI

Codice	Descrizione	Quantità
	Attivazione allarme	45
	Regolatore ambiente di temperatura	34
	Antiribaltamento	27
	Impianto di allarme	10
	Rivelatore di fumo	153
	Interfaccia a morsetto	11
	Sirena	4
	Centrale di produzione	1
	Cassetta sezionio di illuminazione di sicurezza	14
	Punto di illuminazione	45
	Lampadario	5
	Apparecchio a LED	5
	Apparecchio d'illuminazione a LED (equivalente a 2x36W)	55
	Apparecchio d'illuminazione a LED (equivalente a 4x18W)	40
	Lampada a LED	44
	Punto luce a parete	4
	Presenza e ritardo	4
	Pulsante luminoso (si accende premuto)	18
	Sensore	15
	Interruttore	15
	Interruttore unipolare	11
	Interruttore con temporizzazione	4
	Interruttore	4
	Presa 2P+T 16a (IP40)	4
	Presa 2P+T 10/16A	15
	Pulsante posizione sicurezza (2 prese 16A, 1 presa telefono, 1 presa prolunga ecc.)	108
	Pulsante luminoso con pittogramma presenza a terra	15
	Rete equipotenziale	15
	Quadro	15
	Quadro di distribuzione	1
	Quadrone per polisportivo Celestino di marina elettrica	1
	Quadro sportivo (1 2 ore, MT 150)	1
	Quadro sportivo (1 2 ore, MT 150)	1
	Quadro prese tribunizzate 400V senza neutro (1 x 2 prese 3P 32A + 1 x 1 prese 3P 16A)	1
	Quadro prese tribunizzate 3x1 prese 16A 3P 400V + 1 x prese 16A 3P 230V)	10

PROGETTISTA :
MD Project S.r.l.
Sede Legale: Piazza Falcone e Borsellino 21 - 47121 Forlì (FC)
Sede Operativa: Piazza Falcone e Borsellino 21 - 47121 Forlì (FC)
info@mdprojectsrl.com - C.F./P.IVA: 04420510406

CLIENTE :
VIOCAR S.P.A.
AREA PRODUTTIVA 'SELICE' - MACROLOTTO 1
via Trebeghino, angolo via Selice - 48024, MASSA LOMBARDA (RA)

INTERVENTO :
REALIZZAZIONE IMPIANTO ELETTRICO + IMPIANTO FOTOVOLTAICO DA 183,12 kWp
UBICATO IN via Trebeghino, angolo via Selice
48024, MASSA LOMBARDA (RA)

OGGETTO :
PIANTA SIMBOLI
PIANO PRIMO
ANTINCENDIO

PROGETTO PRELIMINARE

TIMBRO E FIRMA

TAVOLA	TRIENNIO CONNETTIVA VENTINA - NUMERO CONNESSA CLIENTE	NOME FILE	
E01.7	2022MCOM03133	2022MCOM03133-ME-tle-00	
SCALA	FORMATO	DATA	APPROVATO
1:300	A1	16/05/2022	DIEGO MATTEO
REVISIONE	DISEGNATO	DATA	APPROVATO
Massa Lombarda (RA)	GIOVANNI MUSOLE		
REVISIONE PRECEDENTE	CONTROLLATO	DATA	APPROVATO

PIANTA PIANO PRIMO
scala 1:300

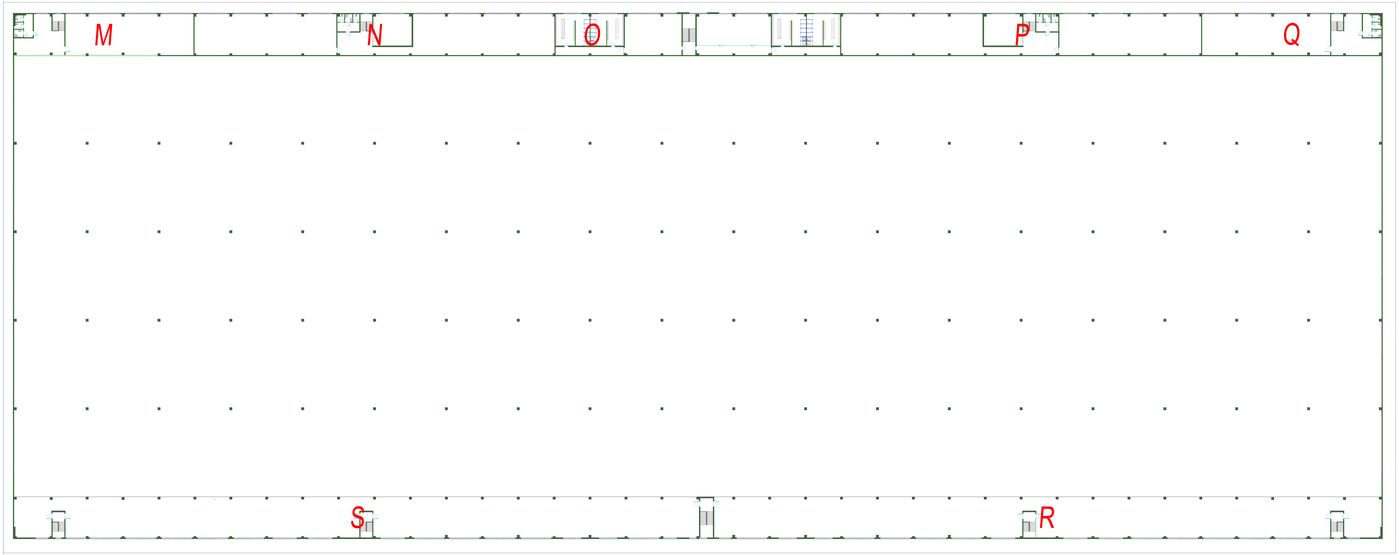

PARTICOLARI SCALA 1:100

PARTICOLARE N

PARTICOLARE O

PARTICOLARE P

PARTICOLARE M

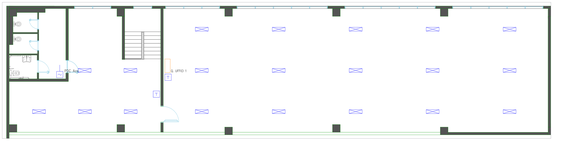

PARTICOLARE Q

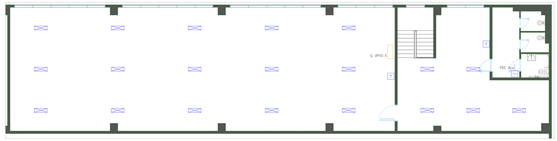

PARTICOLARE R

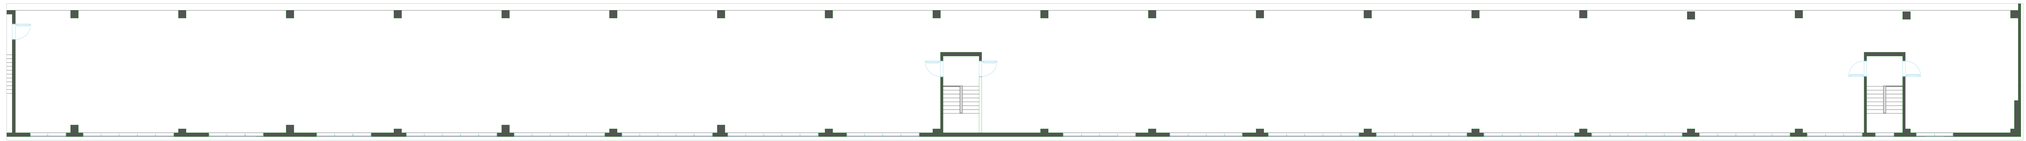

PARTICOLARE S

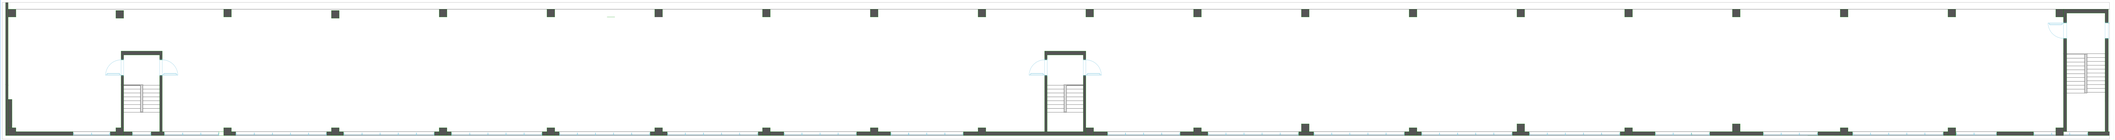

LEGENDA SIMBOLI

Simbolo	Descrizione	Codice
	Interruttore diverso	I1
	Regolatore ambiente di temperatura	I2
	Interruttore	I3
	Deviatore di stanza	I4
	Pulsante di Tasto	I5
	Interruttore a tirante	I6
	Cicalino	I7
	Commutatore di prossimità	I8
	Cicalozzo azionato dal Ruminatore di sfumatura	I9
	Cicalo di allarmazione	I10
	Lampadagario	I11
	Faro LED + Presenza a fascio largo	I12
	Apparecchio d'illuminazione a LED (equivalente a 2x36W)	I13
	Apparecchio d'illuminazione a LED (equivalente a 4x18W)	I14
	Lampada a LED	I15
	Faro, luce a parete	I16
	Proiettore a fascio	I17
	Proiettore luminoso (di piccola potenza)	I18
	Sensore	I19
	Interfono	I20
	Sensore angolare	I21
	Interruttore con telecomando	I22
	Interruttore	I23
	Presa 2P+T 10a (16A)	I24
	Spina 2P+T 10 (16A)	I25
	Presa/a protezione schermo (2 prese 16A, 1 presa telefonica, 1 presa protezione antiv.)	I26
	Presa/a telefonica con protezione Schermo di risonanza elettrica	I27
	Rete equipotenziale	I28
	Cicalino	I29
	Quadro di distribuzione	I30
	Quadretto per protezione Schermo di risonanza elettrica	I31
	Quadro sportivo (1 2 4m, 8T 10A)	I32
	Quadro sportivo (1 2 4m, 8T 10A)	I33
	Quadro area Ambientale 400 volta esterni (1 x 2 prese 3P 32A + 1 x prese 3P 16A)	I34
	Quadro prese Ambientale 2x1 prese 16A 8P 400V + 1 x prese 16A 3P 230V)	I35

PROGETTISTA :
MD Project S.r.l.
Sede Legale: Piazza Falcone e Borsellino 21 - 47121 Forlì (FC)
Sede Operativa: Piazza Falcone e Borsellino 21 - 47121 Forlì (FC)
info@mdprojectsrl.com - C.F./P.IVA: 04420510408

CLIENTE :
VIOCAR S.P.A.
AREA PRODUTTIVA 'SELICE' - MACROLOTTO 1
via Trebeghino, angolo via Selice - 48024, MASSA LOMBARDA (RA)

INTERVENTO :
REALIZZAZIONE IMPIANTO ELETTRICO + IMPIANTO FOTOVOLTAICO DA 183,12 kWp
UBICATO IN via Trebeghino, angolo via Selice
48024, MASSA LOMBARDA (RA)

OGGETTO :
PIANTA SIMBOLI
PIANO PRIMO
ANTINCENDIO

PROGETTO PRELIMINARE

TIMBRO E FIRMA

TAVOLA	TRIENNIO COMMESSA INTERNA - NUMERO COMMESSA CLIENTE	NOME FILE
E01.8	2022MCOM03133	2022MCOM03133-ME-04-00

SCALA	DATA: 02/05/2023	APPROVATO
1:100	DISEGNATO: GIONVANNI SILA	DISEGNATO
FORMATO	REV. 01	
A0	REV. 02	RIDATTO
REVISIONE PRECEDENTE	DATA: REV. 03	APPROVATO

CABINA MEDIA TENSIONE
SCALA 1:100

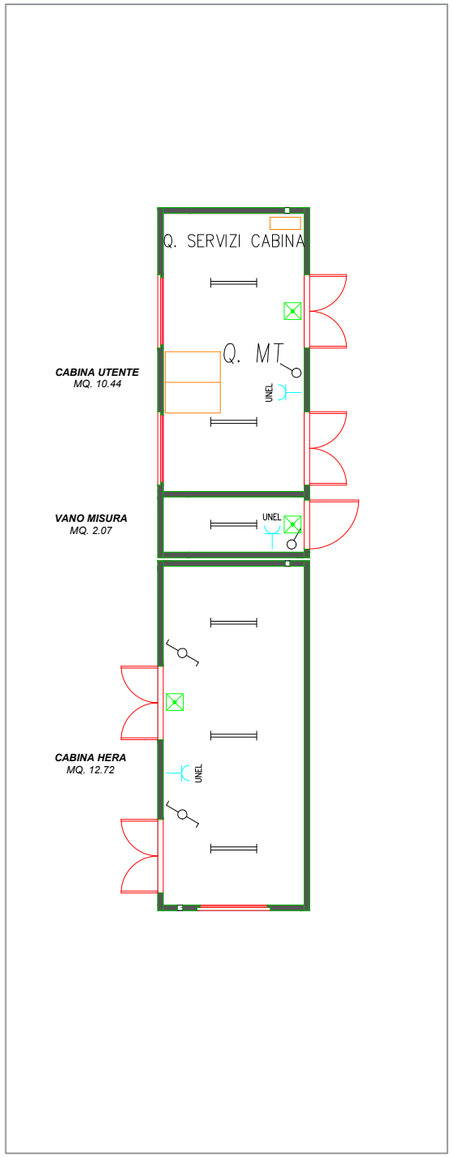

IMPIANTO LUCI E PRESE

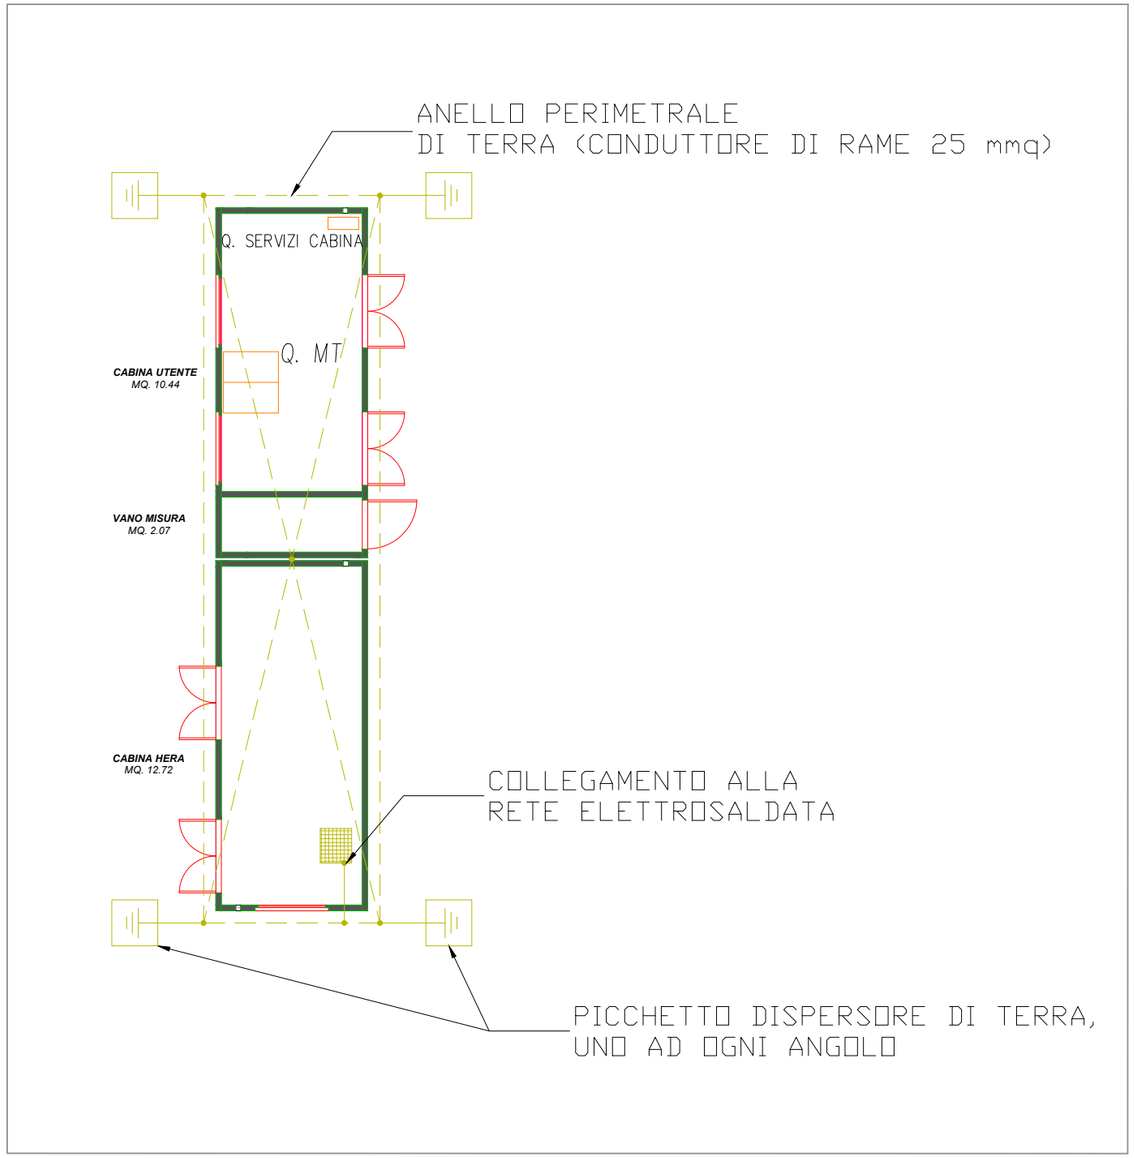

IMPIANTO DI TERRA

LEGENDA SIMBOLI

Simbolo	Descrizione	Quantità
	Alimentazione diretta	28
T	Regolatore ambiente di temperatura	26
	Ventilaconvettore	201
	Impianto di allarme	50
F	Rivelatore di fumo	525
BR	Rivelatore a barriera	62
	Suoneria	8
	Contatore di produzione	1
	Complesso autonomo di illuminazione di sicurezza	214
	Uscita di sicurezza	49
	Lampeggiante	8
	Faro LED – Proiettore a fascio largo	36
	Apparecchio d'illuminazione a LED (equiparabile a 2x58W)	330
	Apparecchio d'illuminazione a LED (equiparabile a 4x18W)	465
LED	Lampada a LED	404
	Punto luce a parete	45
	Pulsante a tirante	8
	Interruttore automatico (di piccola potenza)	26
	Pulsante	146
	Invertitore	12
	Deviatore unipolare	101
	Interruttore con lampada spia	21
	Interruttore	34
UNEL	Presa 2P+T tipo UNEL	8
10/16 A	Bipresa 2P+T 10/16A	142
	Torretta postazione scrivania (3 prese dati, 1 presa bipasso, 1 presa privilegiata univ.)	248
	Pozzetto ispezionabile con picchetto messa a terra	10
	Nodo equipotenziale	32
	Pozzetto	50
	Quadro di distribuzione	33
	Tubazione per predisposizione Colonnina di ricarica elettrica	39
Q. PORT.	Quadro portone (2 int. MT 10A)	24
Q. PORT.	Quadro portone (1 int. MT 10A)	4
	Quadro prese interbloccate 400V carico muletti (n.2 prese 5P 32A + n.1 presa 5P 16A)	20
	Quadro prese interbloccate (n.1 presa 16A 5P 400V + n.1 presa 16A 3P 230V)	52

PROGETTISTA :
MD Project S.r.l.
Sede Legale: Piazza Falcone e Borsellino 21 - 47121 Forlì (FC)
Sede Operativa: Piazza Falcone e Borsellino 21 - 47121 Forlì (FC)
info@mdprojectsrl.com - C.F./P.IVA: 04420510408

CLIENTE :
VIOCAR S.P.A.
AREA PRODUTTIVA 'SELICE' - MACROLOTTO 1
via Trebeghino, angolo via Selice - 48024, MASSA LOMBARDA (RA)

INTERVENTO :
REALIZZAZIONE IMPIANTO ELETTRICO
+ IMPIANTO FOTOVOLTAICO DA 183,12 kWp
UBICATO IN via Trebeghino, angolo via Selice
48024, MASSA LOMBARDA (RA)

OGGETTO :
PIANTA SIMBOLI
CABINA MEDIA TENSIONE

PROGETTO PRELIMINARE

TIMBRO E FIRMA
COLLEGIO PERITI INDUSTRIALI PROVINCIA FORLI' CESENA
Per. Ind. DREI MATTEO
Elettr. e Telecomun.
665

TAVOLA : E01.9	NUMERO COMMESSA INTERNA : 2022MCOM0133	NOME FILE : 2022MCOM0133-ME-06-00	
	NUMERO COMMESSA CLIENTE : -		
SCALA : -:-	DATA: 07/02/2023 REV : 00	REDATTO : LEONI SAMUELE	APPROVATO : DREI MATTEO
SCALA PLOT. : -:-			
POSIZIONE : Massa Lombarda (RA)	DATA: REV : 01	REDATTO :	APPROVATO :
REVISIONE PRECEDENTE: -	DATA: REV : 02	REDATTO :	APPROVATO :