

Perimetro di Stazione

Zonizzazione

zona A


zona B

zona C


zona D

area contigua

Riserva Naturale dello Stato

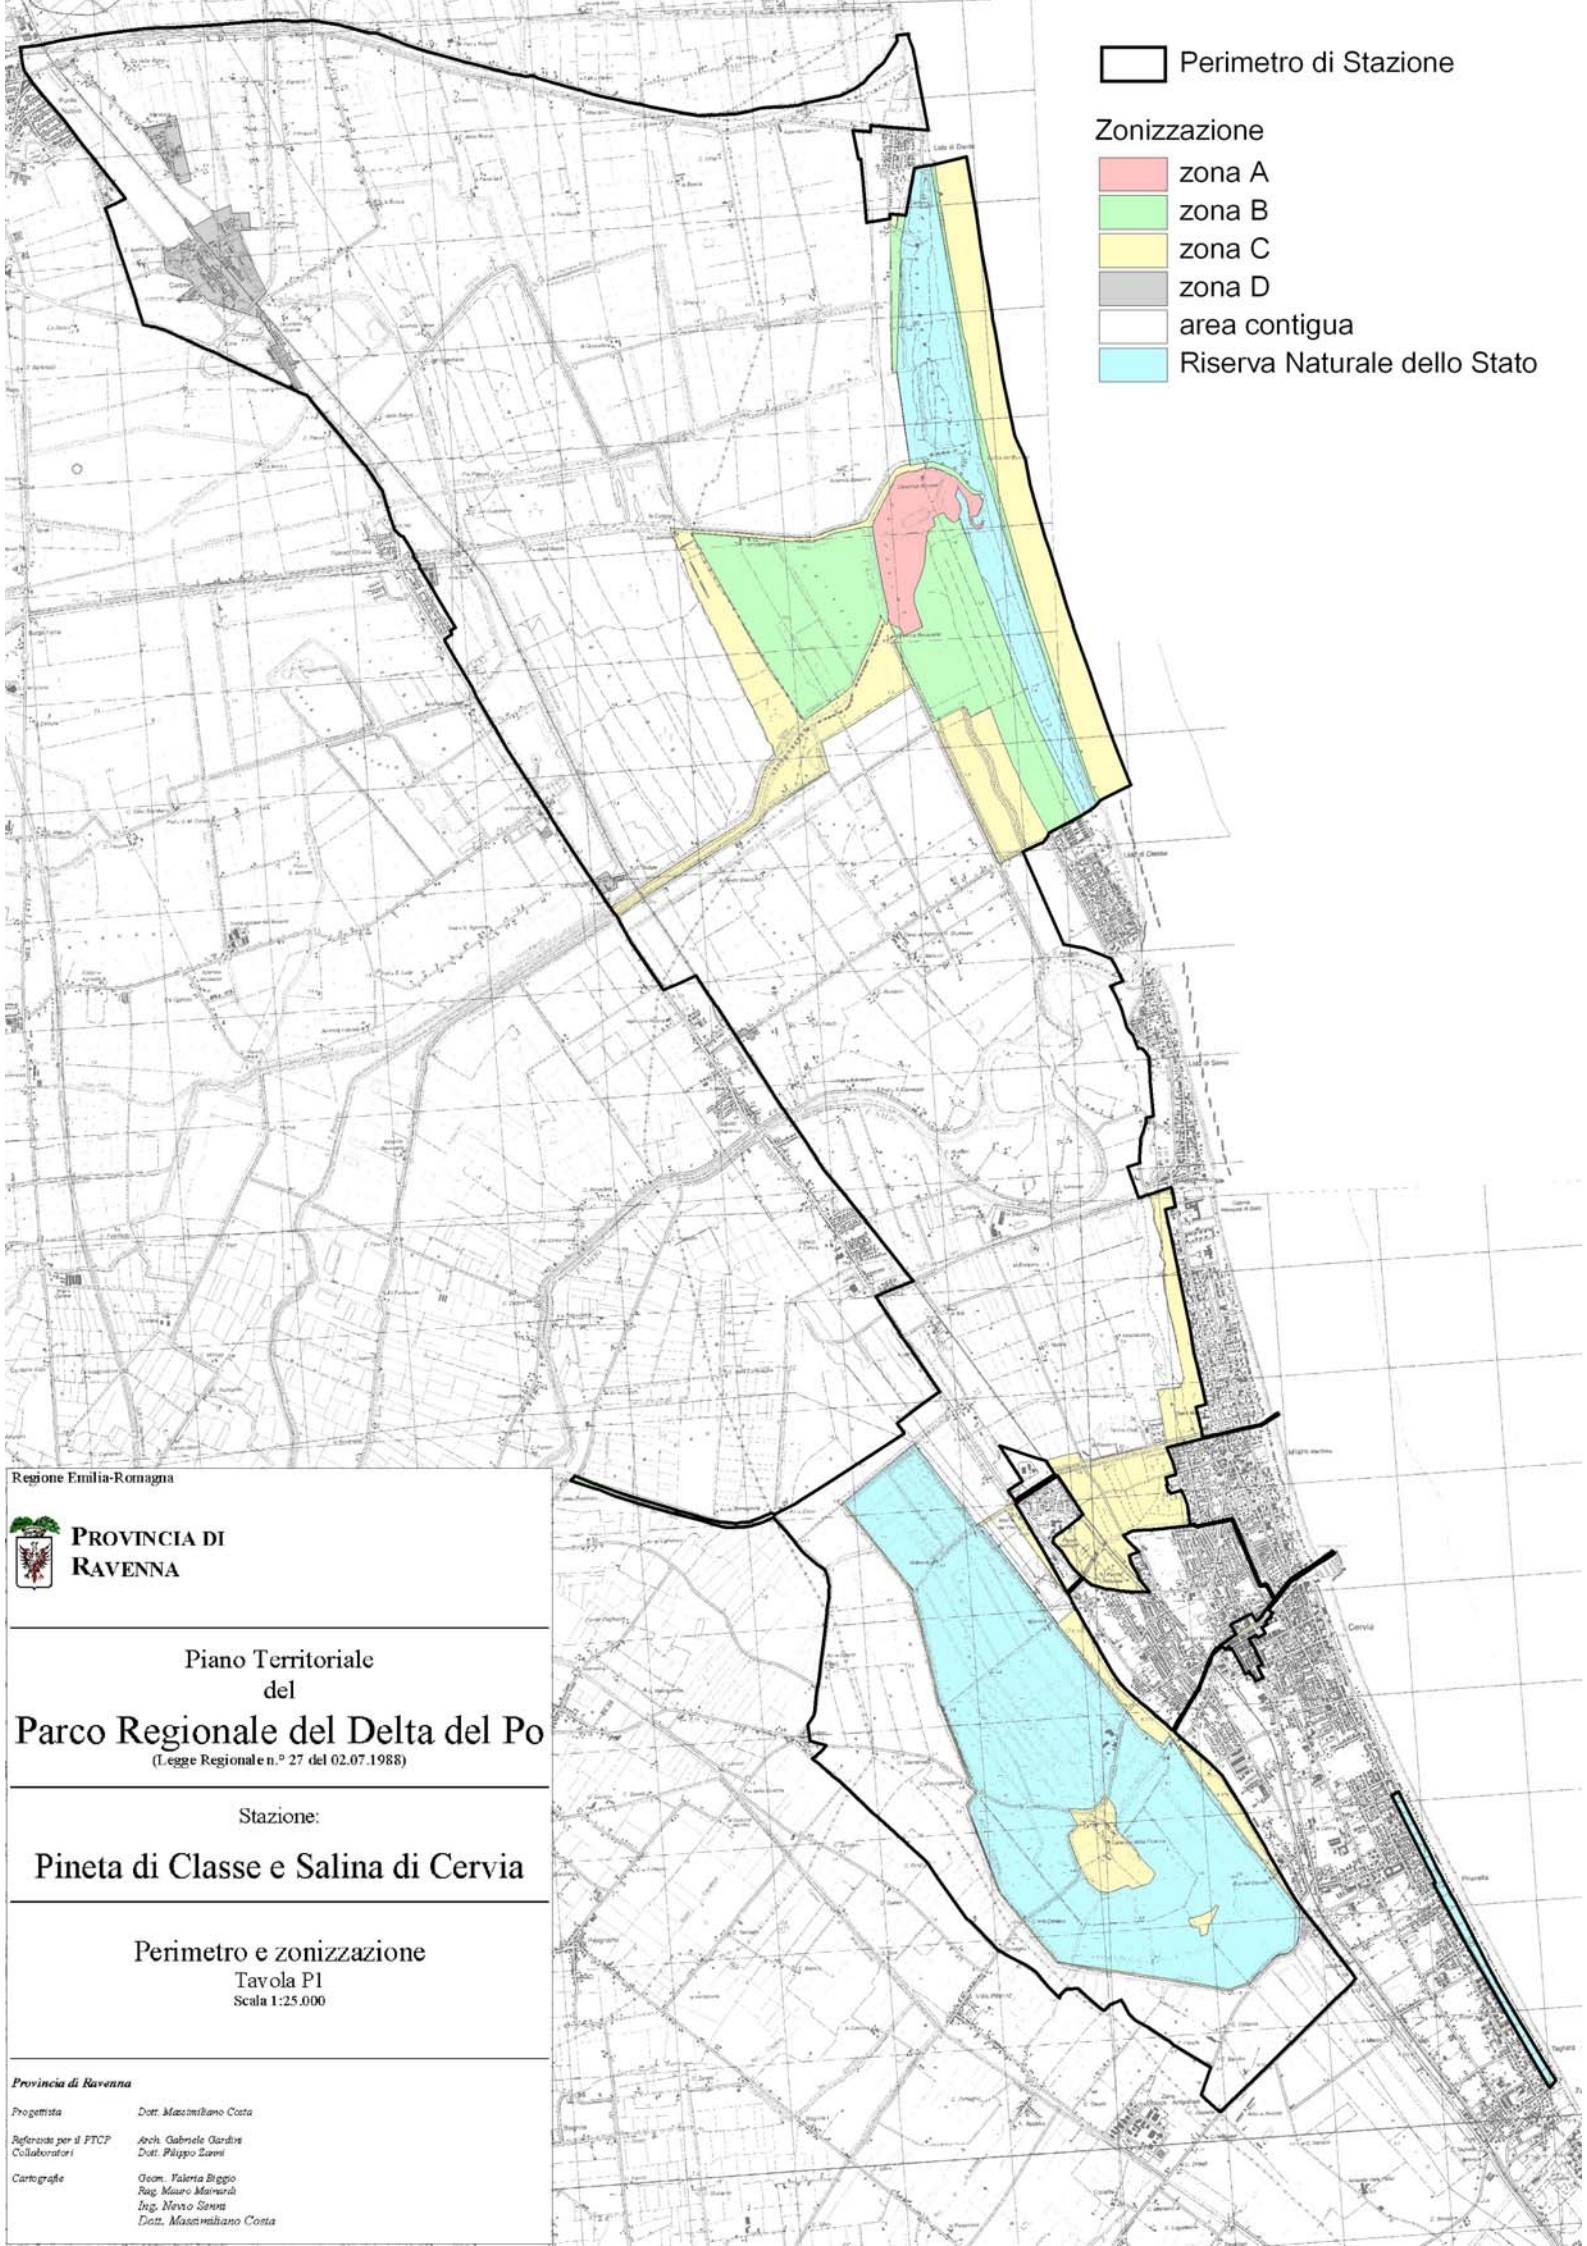

Regione Emilia-Romagna

 **PROVINCIA DI RAVENNA**

Piano Territoriale
del
Parco Regionale del Delta del Po
(Legge Regionale n.º 27 del 02.07.1988)

Stazione:
Pineta di Classe e Salina di Cervia

Perimetro e zonizzazione
Tavola P1
Scala 1:25.000

Provincia di Ravenna

Progettista *Dott. Massimiliano Costa*

Referente per il FTCP *Arch. Gabriele Gardini*
Collaboratori *Dott. Filippo Zanni*

Cartografie *Geom. Valeria Biggio*
Rag. Mauro Mainardi
Ing. Nereo Savina
Dott. Massimiliano Costa