

RAMO A - VIA REALE DIREZIONE FERRARA




V1	888.887	V2	854.113	V3	868.071	V4	854.184
R	-1122.321	R	-1143.176	R	-1172.359	R	-1137.456
Ac	2.662	Ac	58.165	Ac	21.888	Ac	36.750
Tg	4.075	Tg	8.847	Tg	2.978	Tg	4.788
Sv	8.150	Sv	16.446	Sv	5.897	Sv	9.522
Fr	0.043	Fr	2.057	Fr	2.179	Fr	0.311
Co	8.149	Co	15.880	Co	0.257	Co	9.495

V5	850.091	V6	857.755	V7	861.632	V8	860.529
R	-1179.314	R	-1186.136	R	-1192.020	R	-1193.267
Ac	60.394	Ac	148.572	Ac	603.643	Ac	657.879
Tg	8.805	Tg	1.247	Tg	1.602	Tg	3.087
Sv	16.270	Sv	2.910	Tg	7.595	Tg	16.634
Fr	2.128	Fr	0.007	Sv	15.189	Sv	31.899
Co	15.666	Co	2.910	Co	0.048	Fr	0.177
				Co	15.189	Co	31.896


V9	844.292	V10	837.400	V11	828.793	V12	818.999
R	-1179.316	R	-1173.037	R	-1166.788	R	-1162.746
Ac	40.000	Ac	29.500	Ac	16.250	Ac	16.250
Tg	5.261	Ac	6.856	Ac	15.058	Ac	62.367
Sv	1.654	Tg	1.590	Tg	1.931	Tg	8.664
Sv	3.305	Sv	3.177	Sv	3.844	Sv	15.919
Fr	0.034	Fr	0.043	Fr	0.114	Fr	2.165
Co	3.305	Co	3.176	Co	3.835	Co	15.290

V13	985.64	V14	826.020	V15	818.047	V16	840.648
R	-1291.57	R	-1155.191	R	-1155.630	R	-1159.240
Ac	52.250	Ac	18.000	Ac	13.964	Ac	11.500
Tg	8.969	Ac	8.663	Ac	75.862	Ac	
Tg	3.687	Tg	1.227	Tg	9.492	Ac	
Sv	7.361	Sv	2.449	Sv	16.682	Tg	
Fr	0.130	Fr	0.042	Fr	2.921	Sv	
Co	7.355	Co	2.448	Co	15.713	Fr	
				Co		Co	


LEGENDA DATI DI TRACCIAMENTO

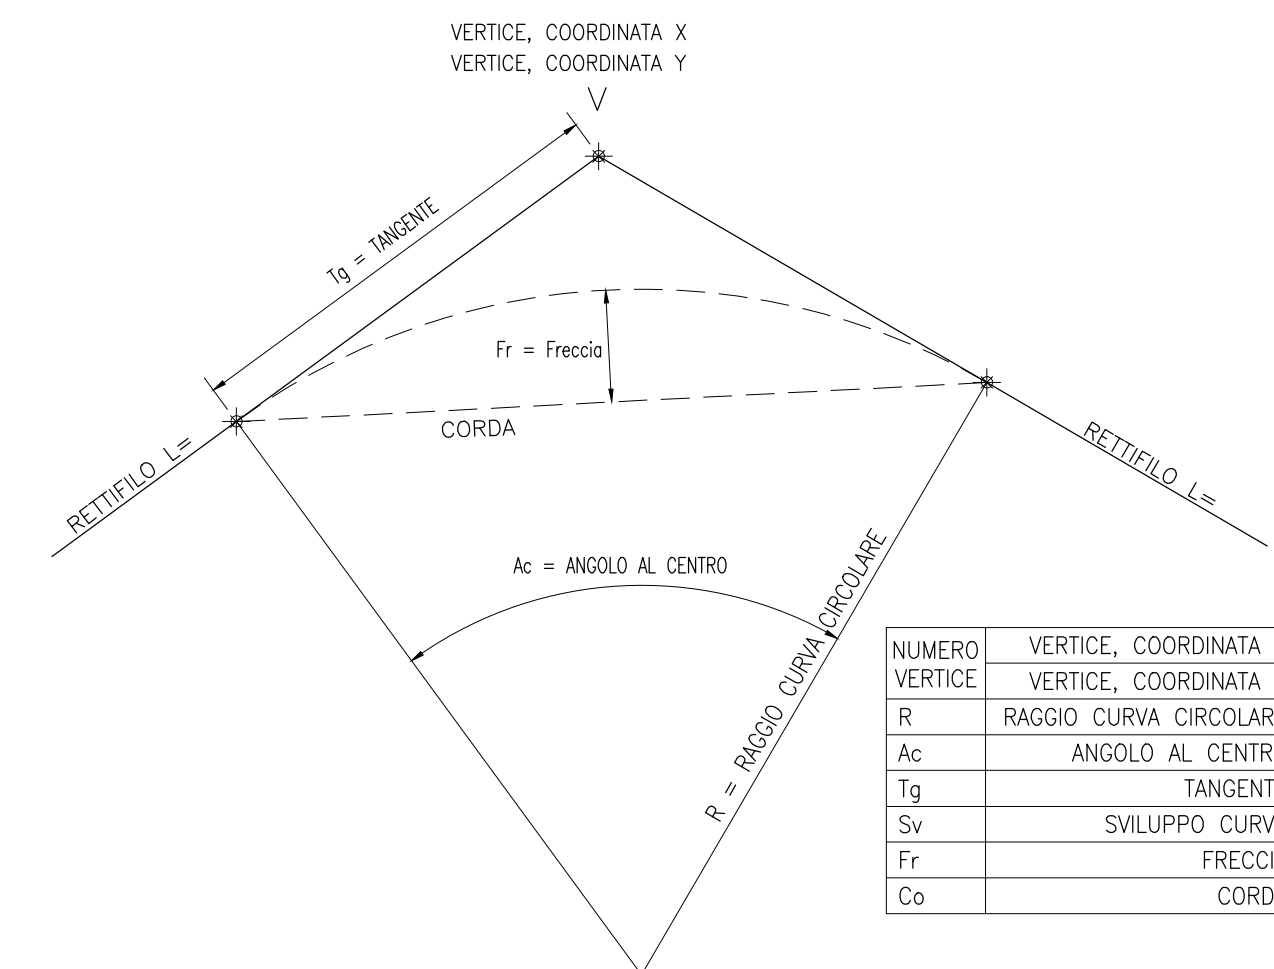


RAMO B - SP 15 RASPONA

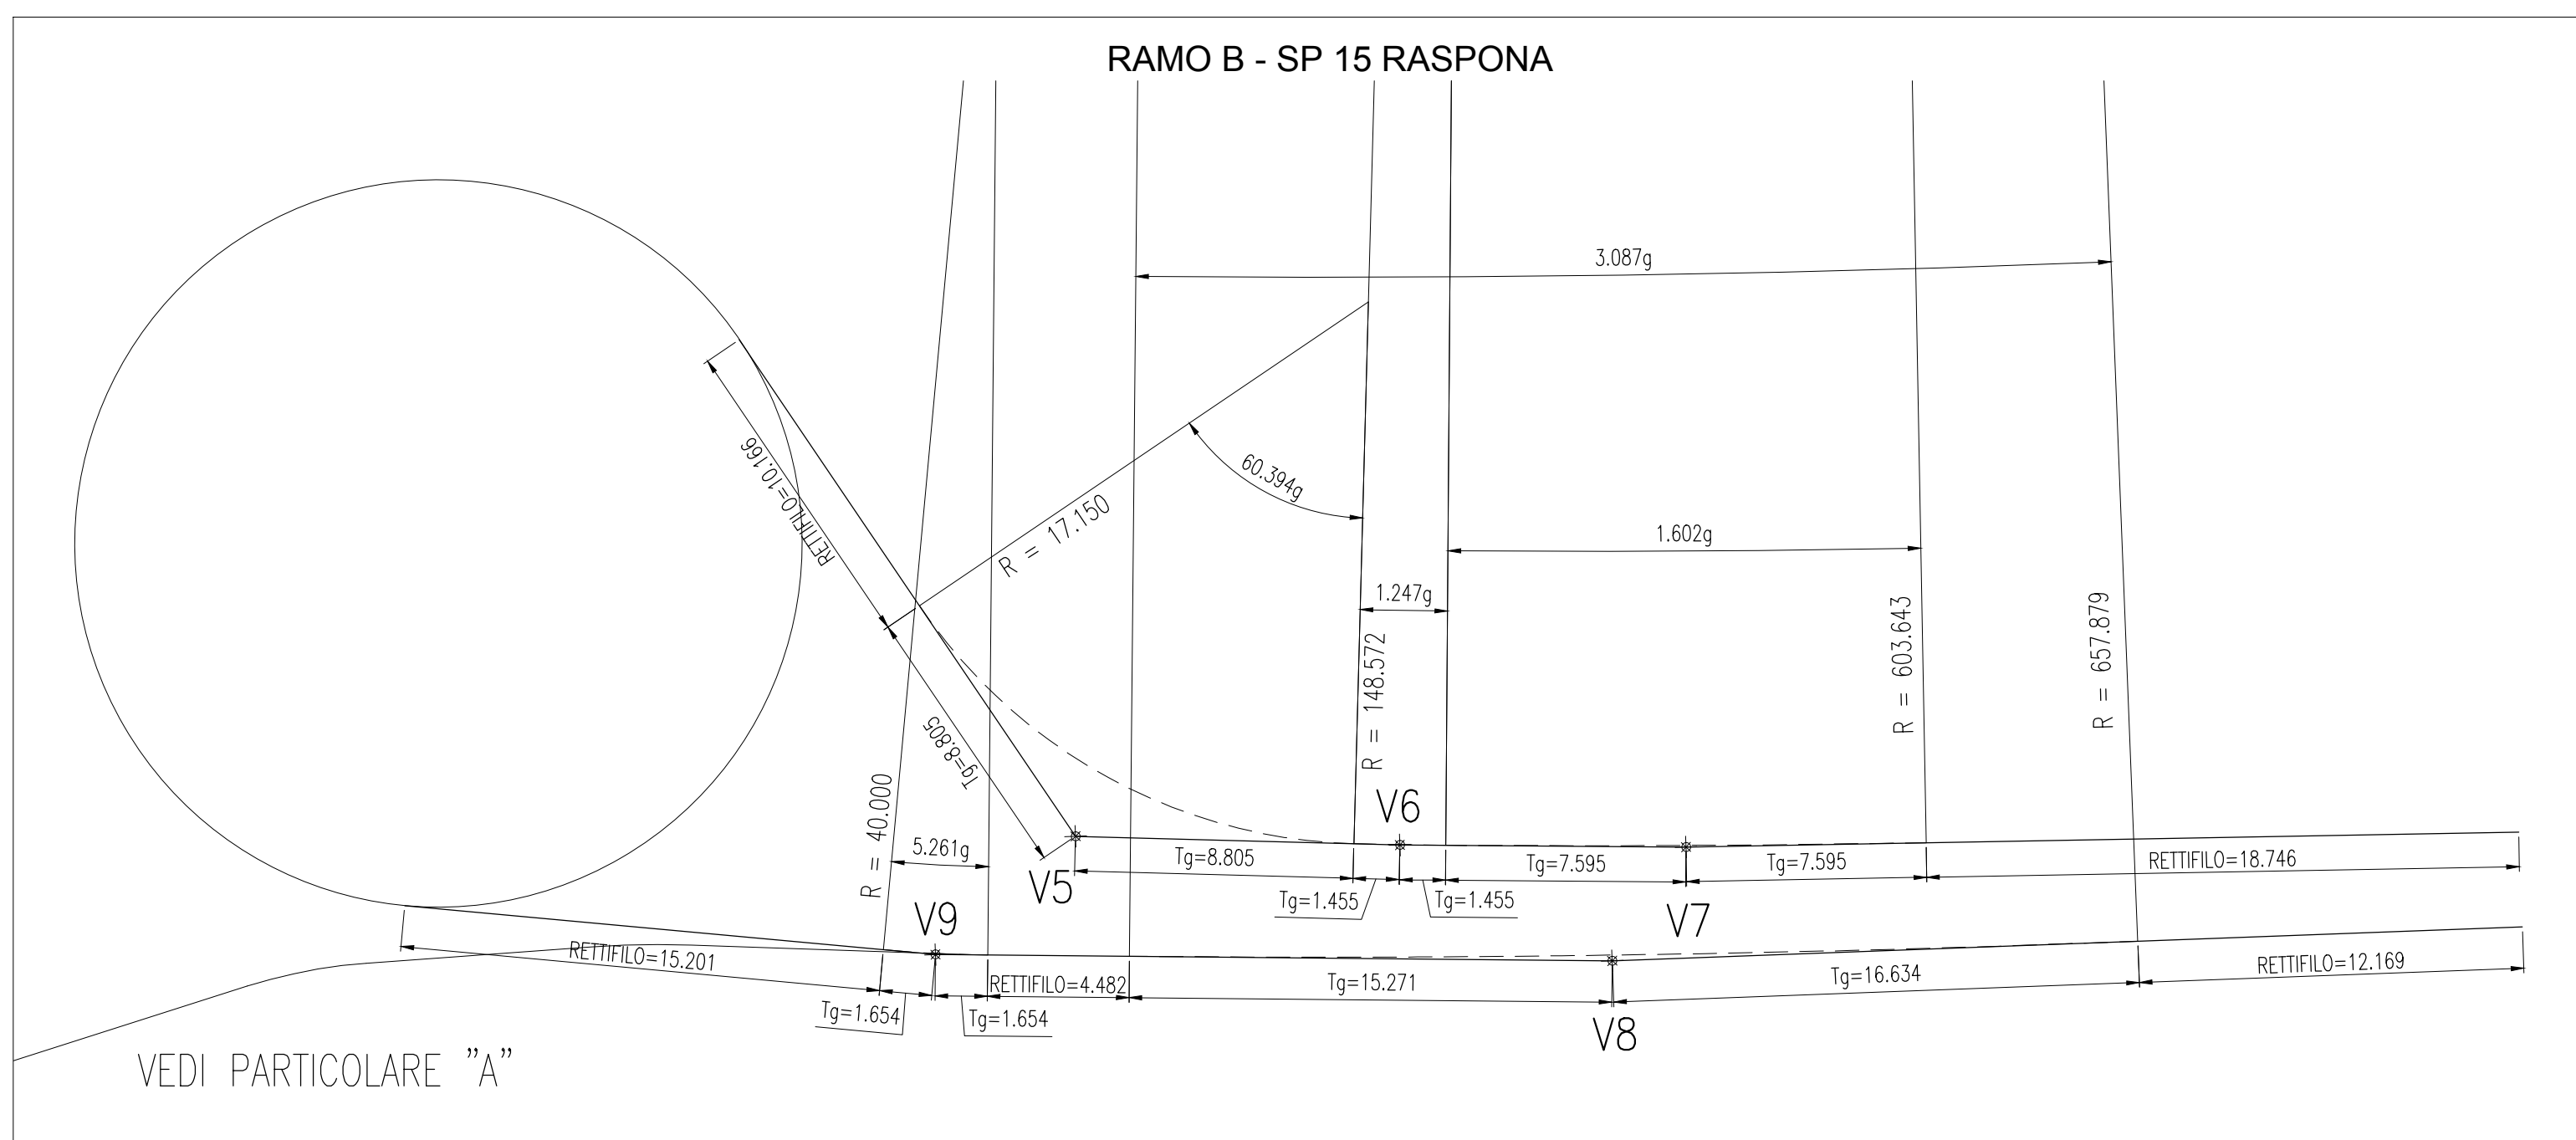


RAMO B - PARTICOLARE "A"

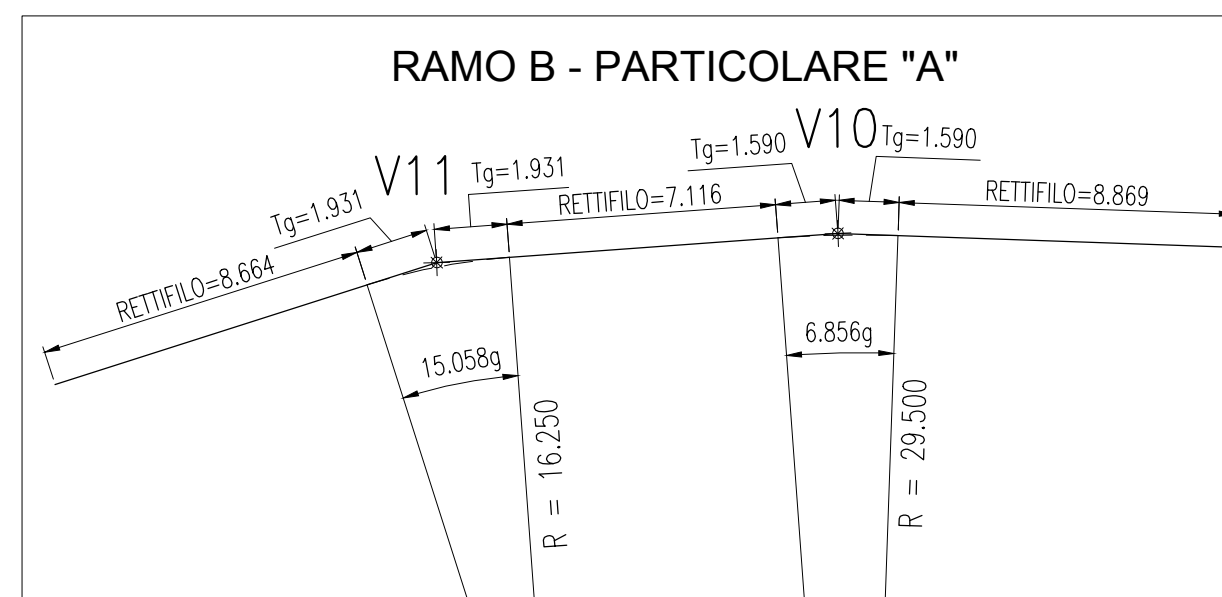

RAMO C - VIA REALE DIREZIONE RAVENNA

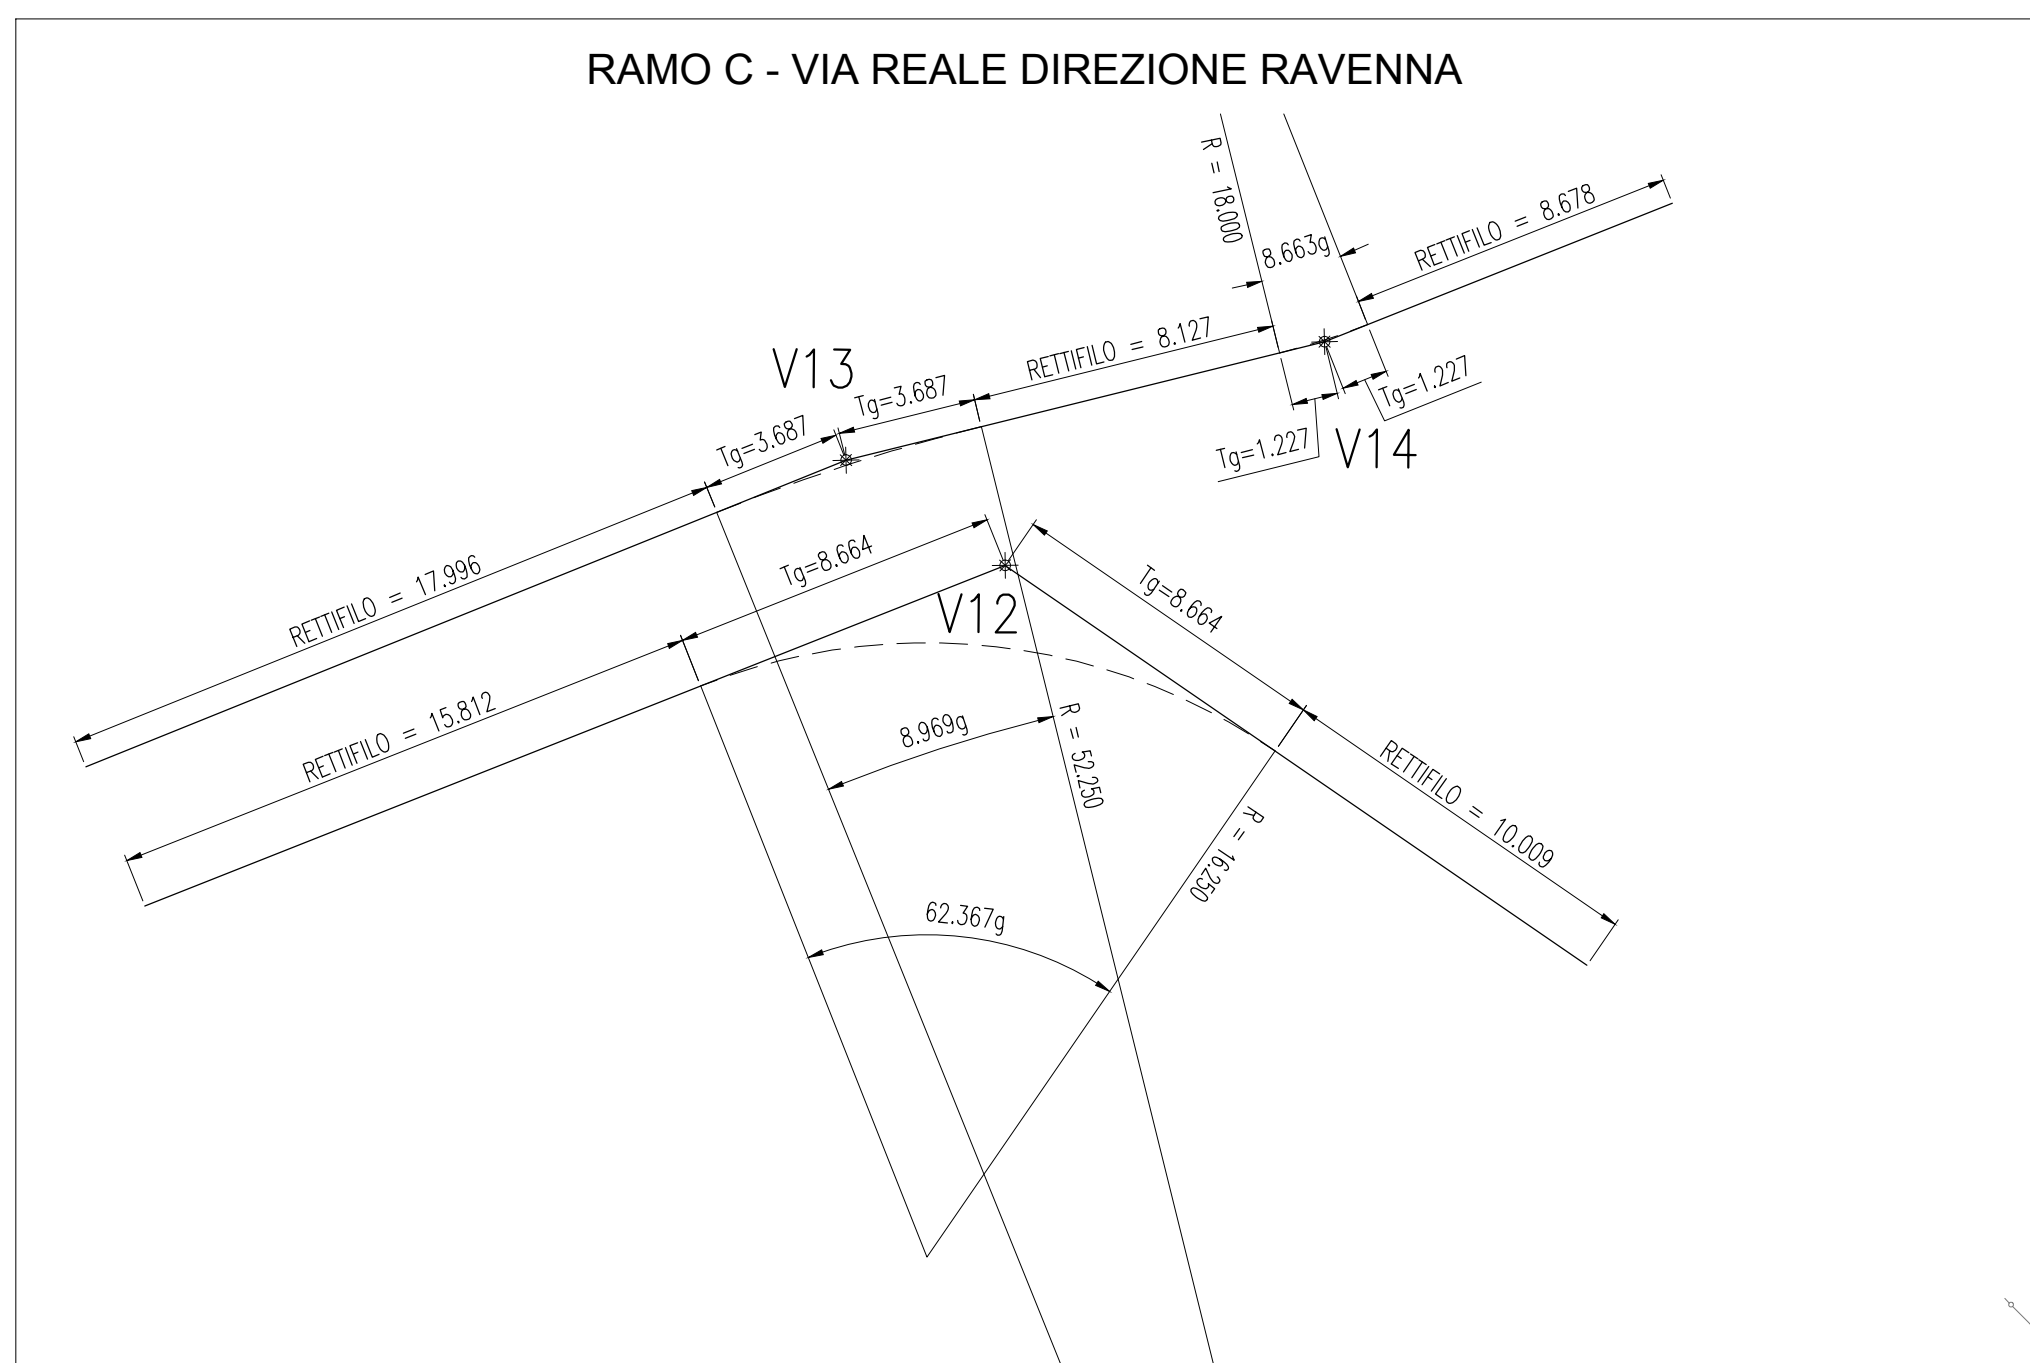

RAMO D - VIA MAZZINI

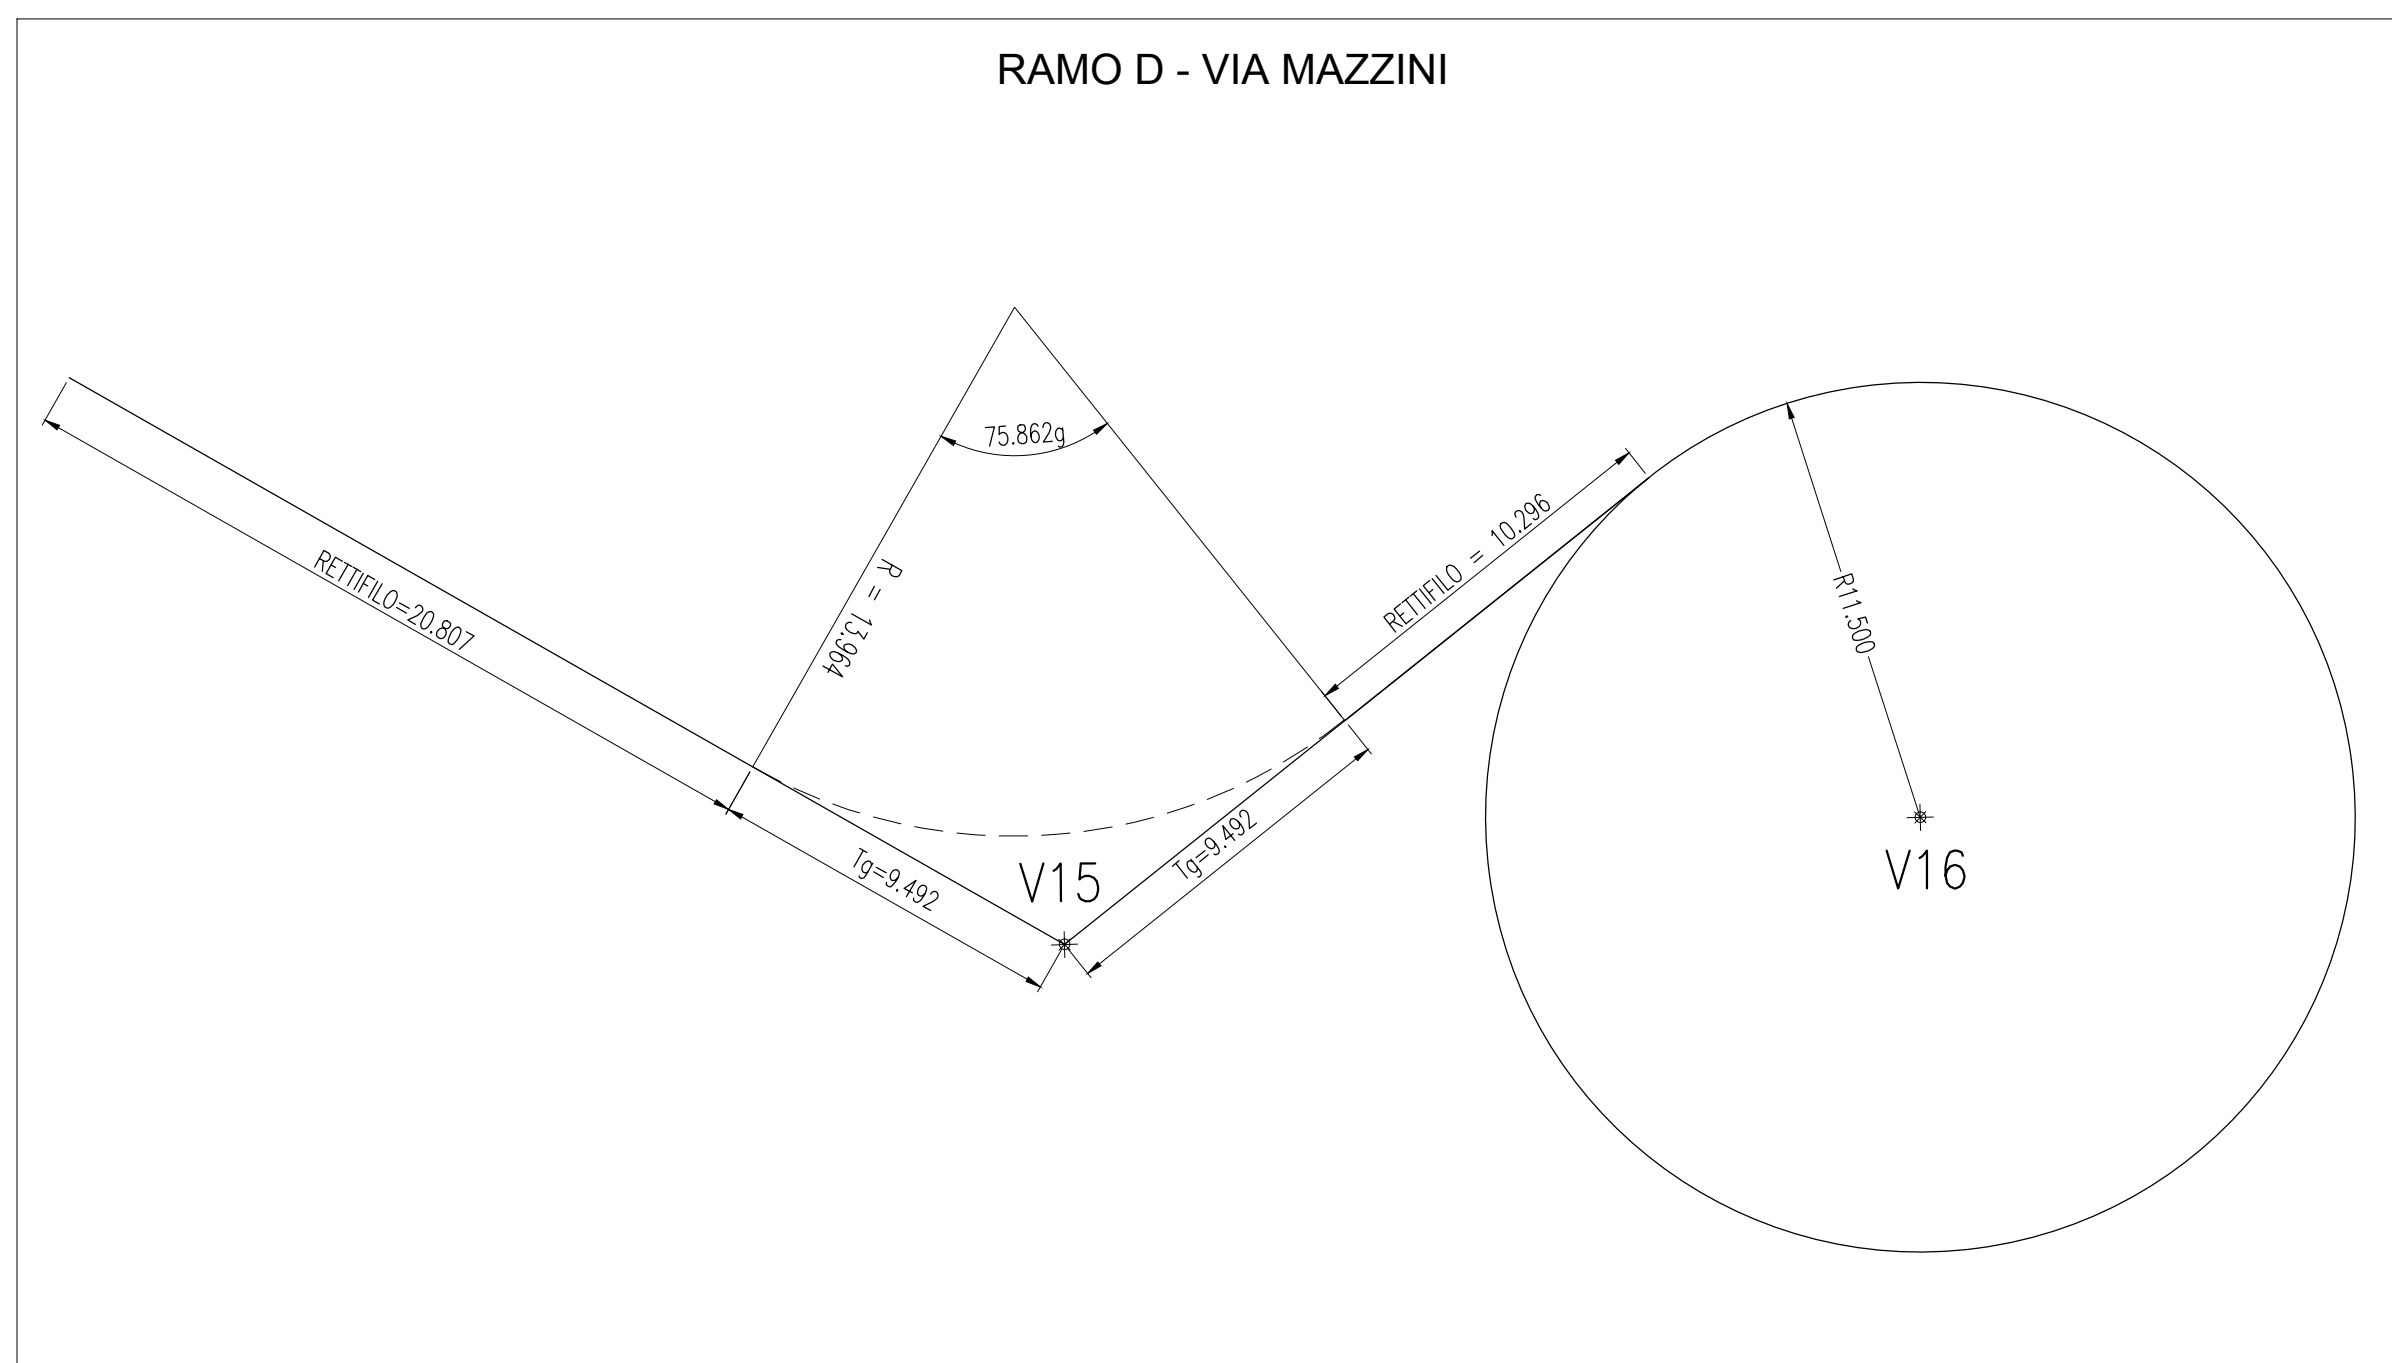

PROVINCIA DI RAVENNA
SETTORE LAVORI PUBBLICI
Servizio Infrastrutture viarie e programmazione

REALIZZAZIONE DELLA ROTATORIA DI VIA "RASPONA"
(SP15) IN CORRISPONDENZA DELL'INTERSEZIONE CON LA
VIA REALE E LA VIA MAZZINI, ALL'INTERNO DEL CENTRO
ABITATO DI ALFONSINE

PROGETTO DEFINITIVO - ESECUTIVO

Presidente: Sig. Michele De Pascale	Consigliere delegato Strade - Trasporti - Pianificazione Territoriale: Arch. Nicola Pasi
Dirigente responsabile del Settore: Ing. Paolo Nobile	Resp. del Servizio: Ing. Chiara Bentini

RESPONSABILE UNICO DEL PROCEDIMENTO :	Ing. Chiara Bentini	Documento firmato digitalmente
PROGETTISTA :	Ing. Chiara Bentini	Documento firmato digitalmente
COLLABORATORI ALLA PROGETTAZIONE :	Geom. Lorenza Battistini	Firmato
ELABORAZIONE GRAFICA :	Geom. Lorenza Battistini	Firmato
RILIEVI :	Geom. Lorenza Battistini	Firmato
	Geom. Giancarlo Riccardi	Firmato

0	EMISSIONE				
Rev.	Descrizione	Redatto:	Controllato:	Approvato:	Data:

TITOLO ELABORATO:
PLANIMETRIA DI TRACCIAMENTO

Elaborato num:	Revisione:	Data:	Scala:	Nome file:
8	0	12/12/2018		PE_ROTATORIA SP15_PLANIMETRIE.dwg