



**REALIZZAZIONE DELLA ROTATORIA DI VIA "RASPONA"
 (SP15) IN CORRISPONDENZA DELL'INTERSEZIONE CON LA
 VIA REALE E LA VIA MAZZINI, ALL'INTERNO DEL CENTRO
 ABITATO DI ALFONSINE**

PROGETTO DEFINITIVO - ESECUTIVO

Presidente: Sig. Michele De Pascale	Consigliere delegato Strade - Trasporti - Pianificazione Territoriale: Arch. Nicola Pasi
Dirigente responsabile del Settore: Ing. Paolo Nobile	Resp. del Servizio.: Ing. Chiara Bentini


RESPONSABILE UNICO DEL PROCEDIMENTO :	Ing. Chiara Bentini	<i>Documento firmato digitalmente</i>
PROGETTISTA :	Ing. Chiara Bentini	<i>Documento firmato digitalmente</i>
COLLABORATORI ALLA PROGETTAZIONE :	Geom. Lorenza Battistini	<i>Firmato</i>
ELABORAZIONE GRAFICA :	Geom. Lorenza Battistini	<i>Firmato</i>
RILIEVI :	Geom. Lorenza Battistini	<i>Firmato</i>
	Geom. Giancarlo Riccardi	<i>Firmato</i>

0	EMISSIONE				
Rev.	Descrizione	Redatto:	Controllato:	Approvato:	Data:


TITOLO ELABORATO:
**SEZIONI TRASVERSALI
 RAMO C**

Elaborato num:	Revisione:	Data:	Scala:	Nome file:
13.3	0	12/12/2018	1:100	PE_ROTATORIA SP15_SEZIONI TRASVERSALI.dwg


SEZIONE C1

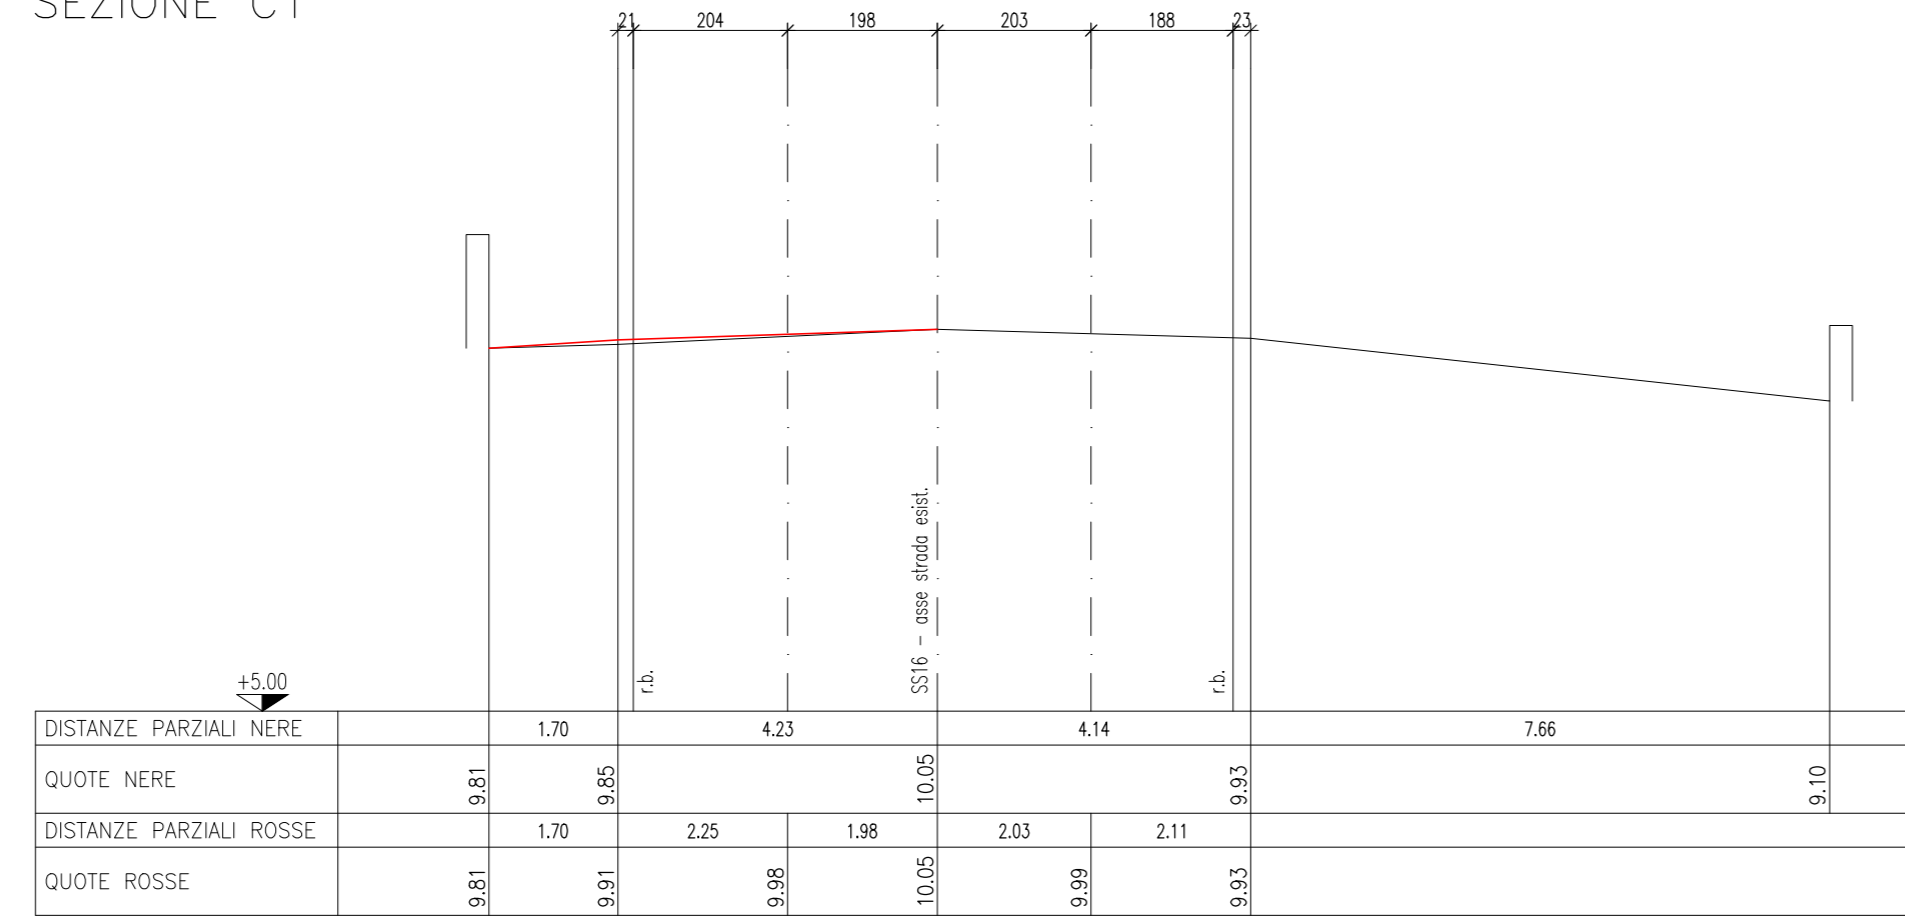


SEZIONE C3

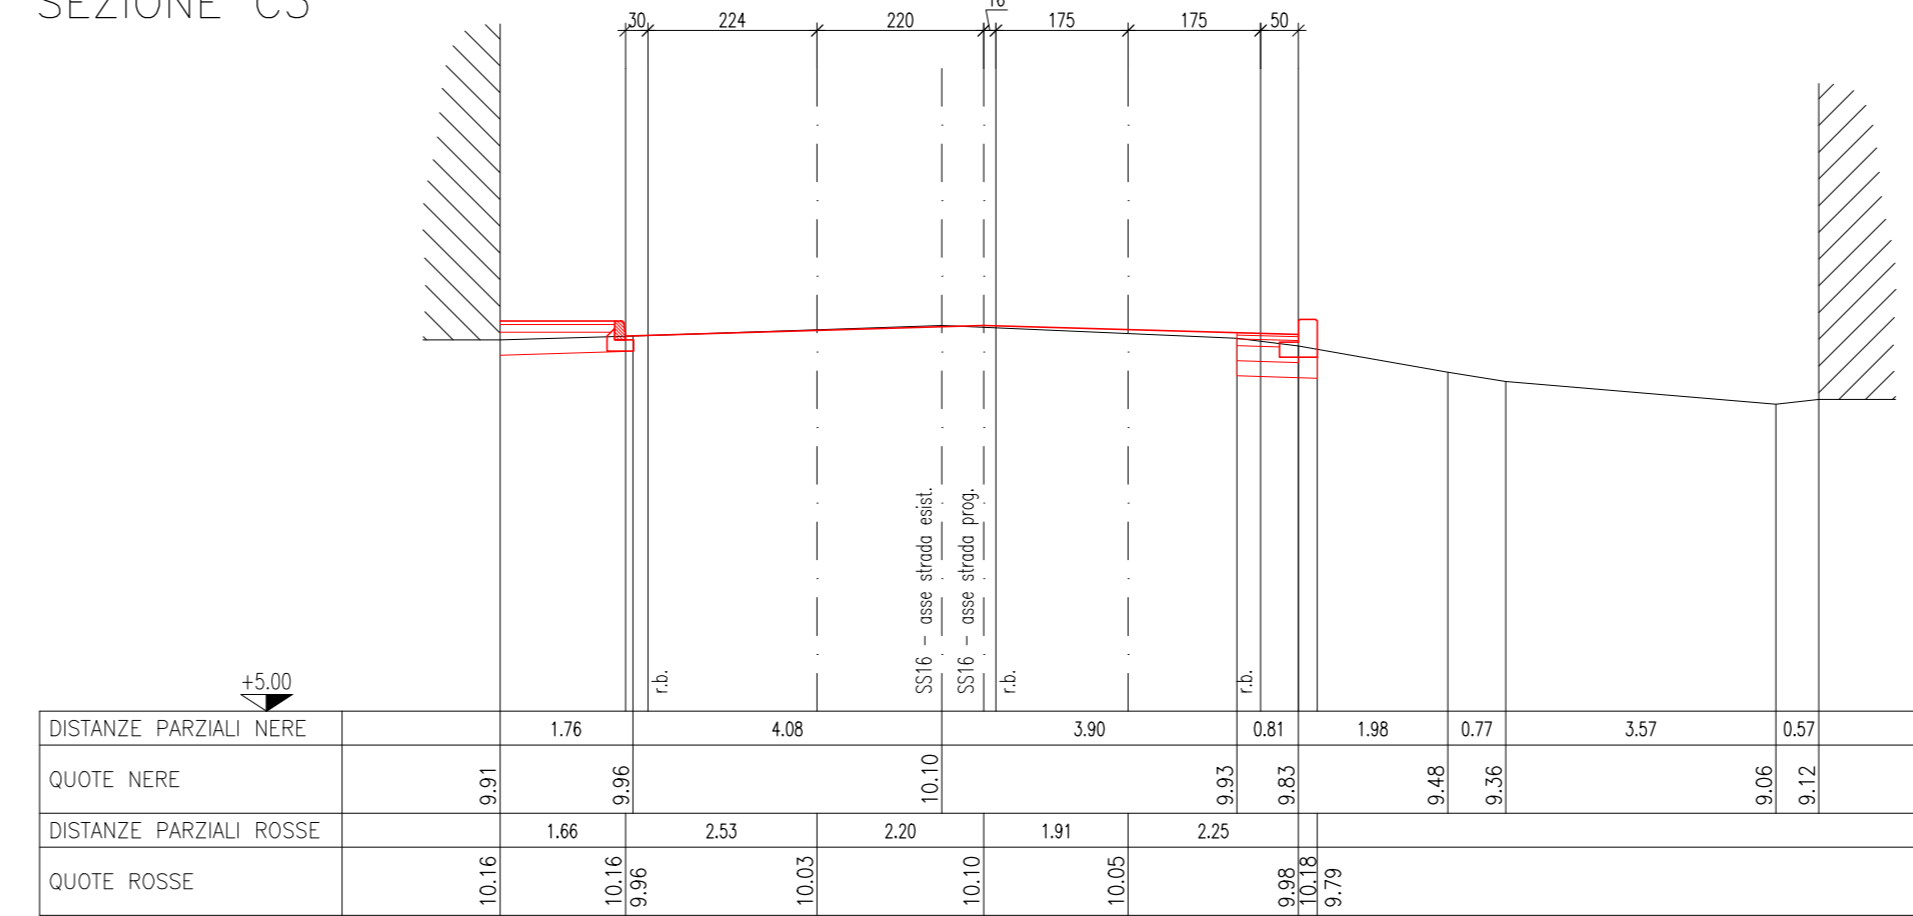

SEZIONE C5

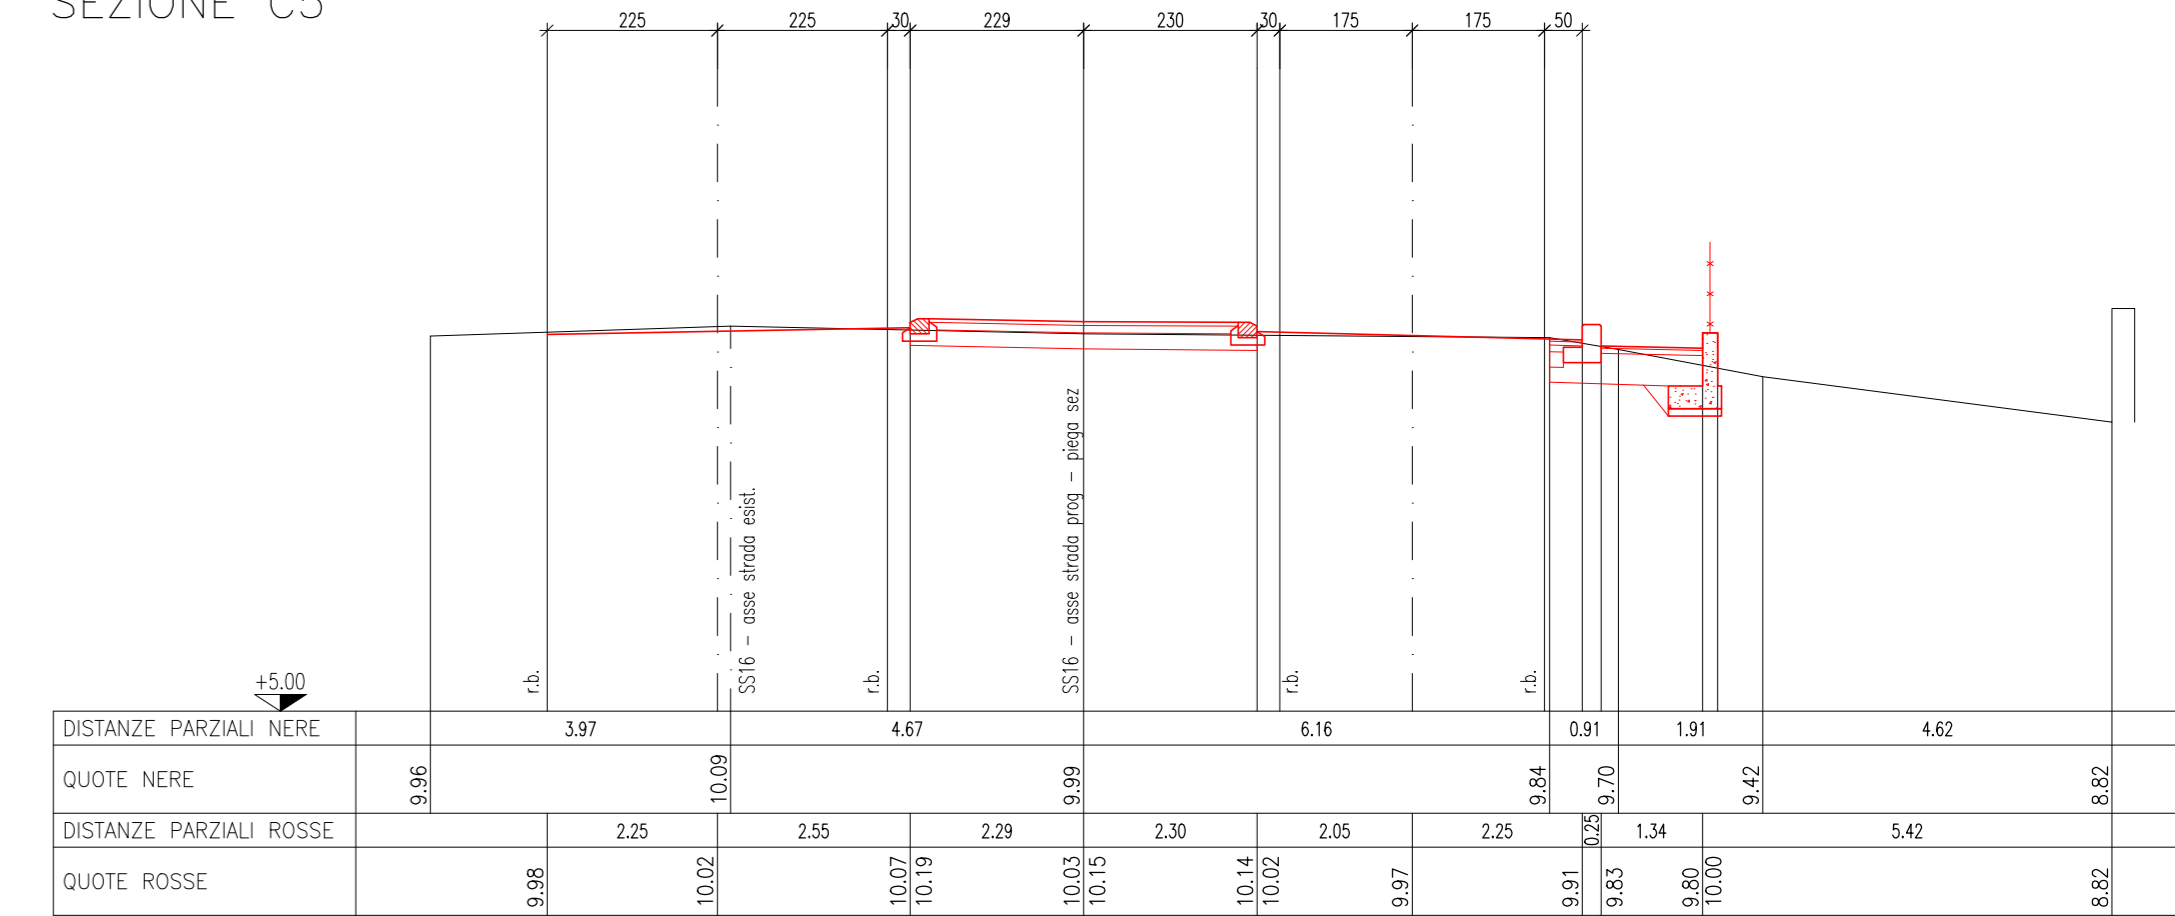

SEZIONE C2

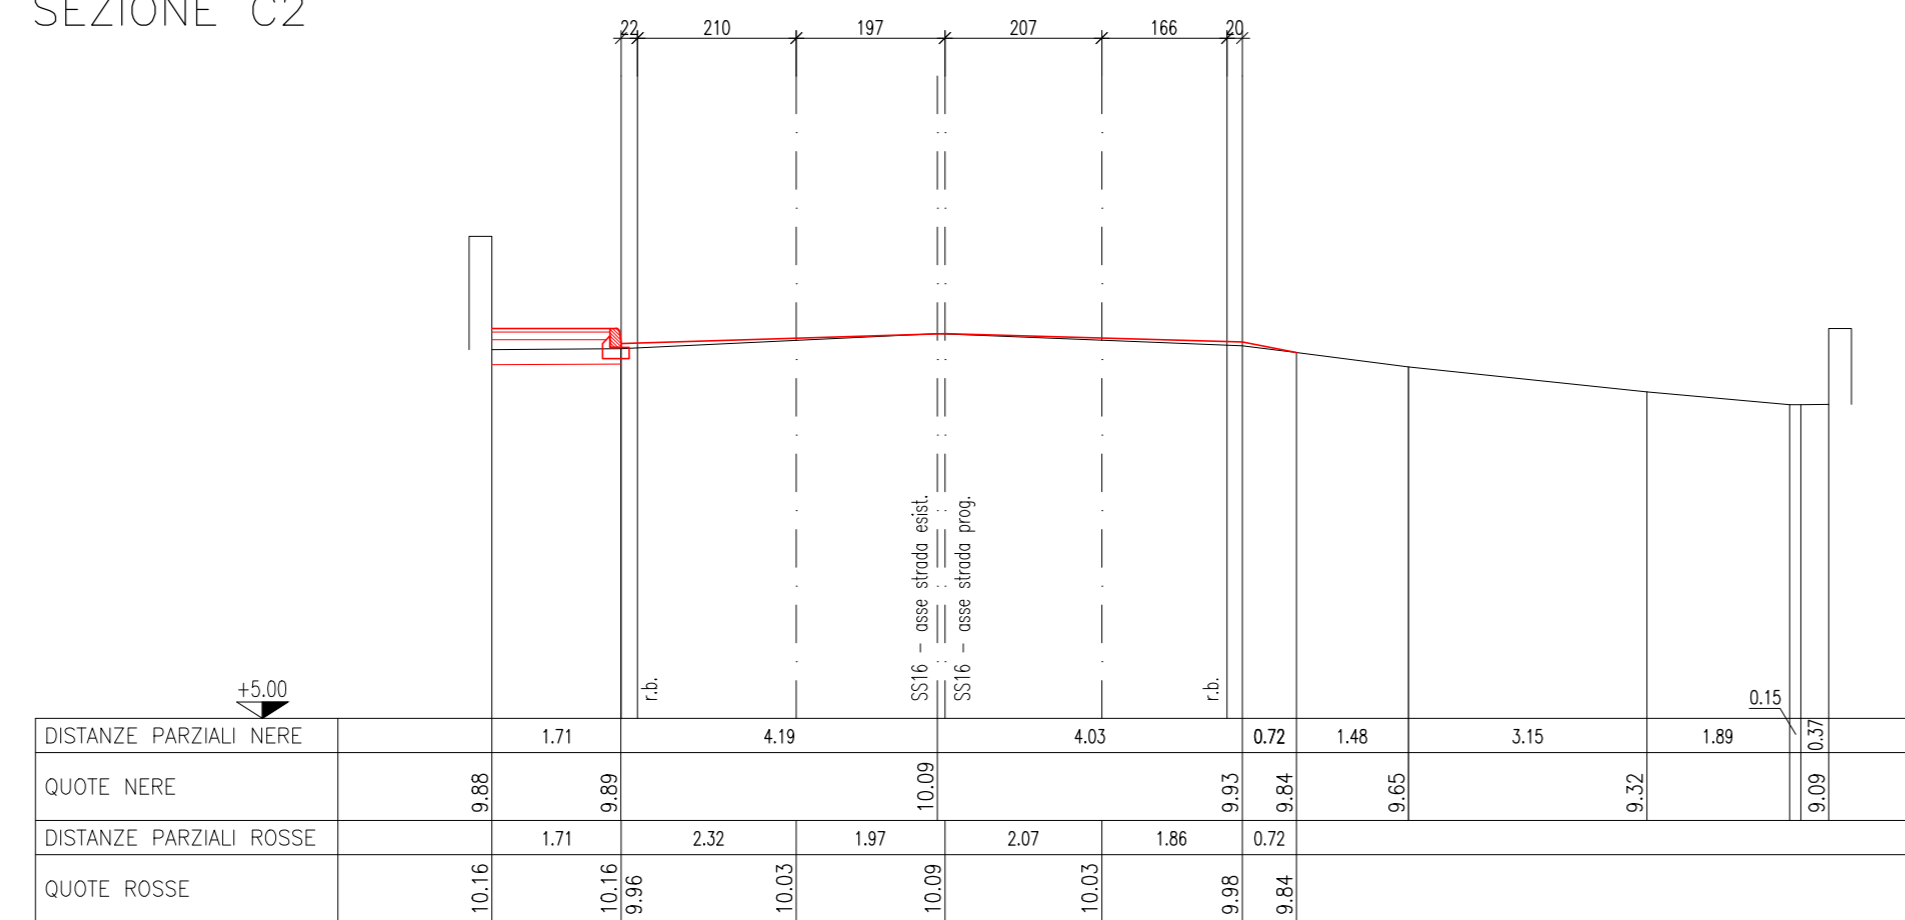

SEZIONE C4

