

REALIZZAZIONE DELLA ROTATORIA DI VIA "RASPONA"
(SP15) IN CORRISPONDENZA DELL'INTERSEZIONE CON LA
VIA REALE E LA VIA MAZZINI, ALL'INTERNO DEL CENTRO
ABITATO DI ALFONSINE

PROGETTO DEFINITIVO - ESECUTIVO

Presidente: Sig. Michele De Pascale	Consigliere delegato Strada - Trasporti - Pianificazione Territoriale: Arch. Nicola Pasi
Dirigente responsabile del Settore: Ing. Paolo Nobile	Resp. del Servizio.: Ing. Chiara Bentini
RESPONSABILE UNICO DEL PROCEDIMENTO:	Ing. Chiara Bentini <i>Documento firmato digitalmente</i>
PROGETTISTA:	Ing. Chiara Bentini <i>Documento firmato digitalmente</i>
COLLABORATORI ALLA PROGETTAZIONE:	Geom. Lorenza Battistini <i>Firmato</i>
ELABORAZIONE GRAFICA:	Geom. Lorenza Battistini <i>Firmato</i>
RILIEVI:	Geom. Lorenza Battistini <i>Firmato</i>
	Geom. Giancarlo Riccardi <i>Firmato</i>


TITOLO ELABORATO:

PROFILI LONGITUDINALI
ASSE CORSIA


Elaborato num:	Revisione:	Data:	Scala:	Nome file:
15.1	0	12/12/2018	1:50/1:500	PI_ROTATORIA SP15_PROFILI.dwg

LEGENDA


— ASSE "1" - RAMO A: CORSIA IN INGRESSO	— ASSE STRADA - RAMO A
— ASSE "2" - RAMO A: CORSIA IN USCITA	— ASSE STRADA - RAMO B
— ASSE "3" - RAMO B: CORSIA IN INGRESSO	— ASSE STRADA - RAMO C
— ASSE "4" - RAMO B: CORSIA IN USCITA	
— ASSE "5" - RAMO C: CORSIA IN INGRESSO	
— ASSE "6" - RAMO C: CORSIA IN USCITA	
- - - - ASSE "7" - CORONA GIRATORIA: ASSE CORSIA	

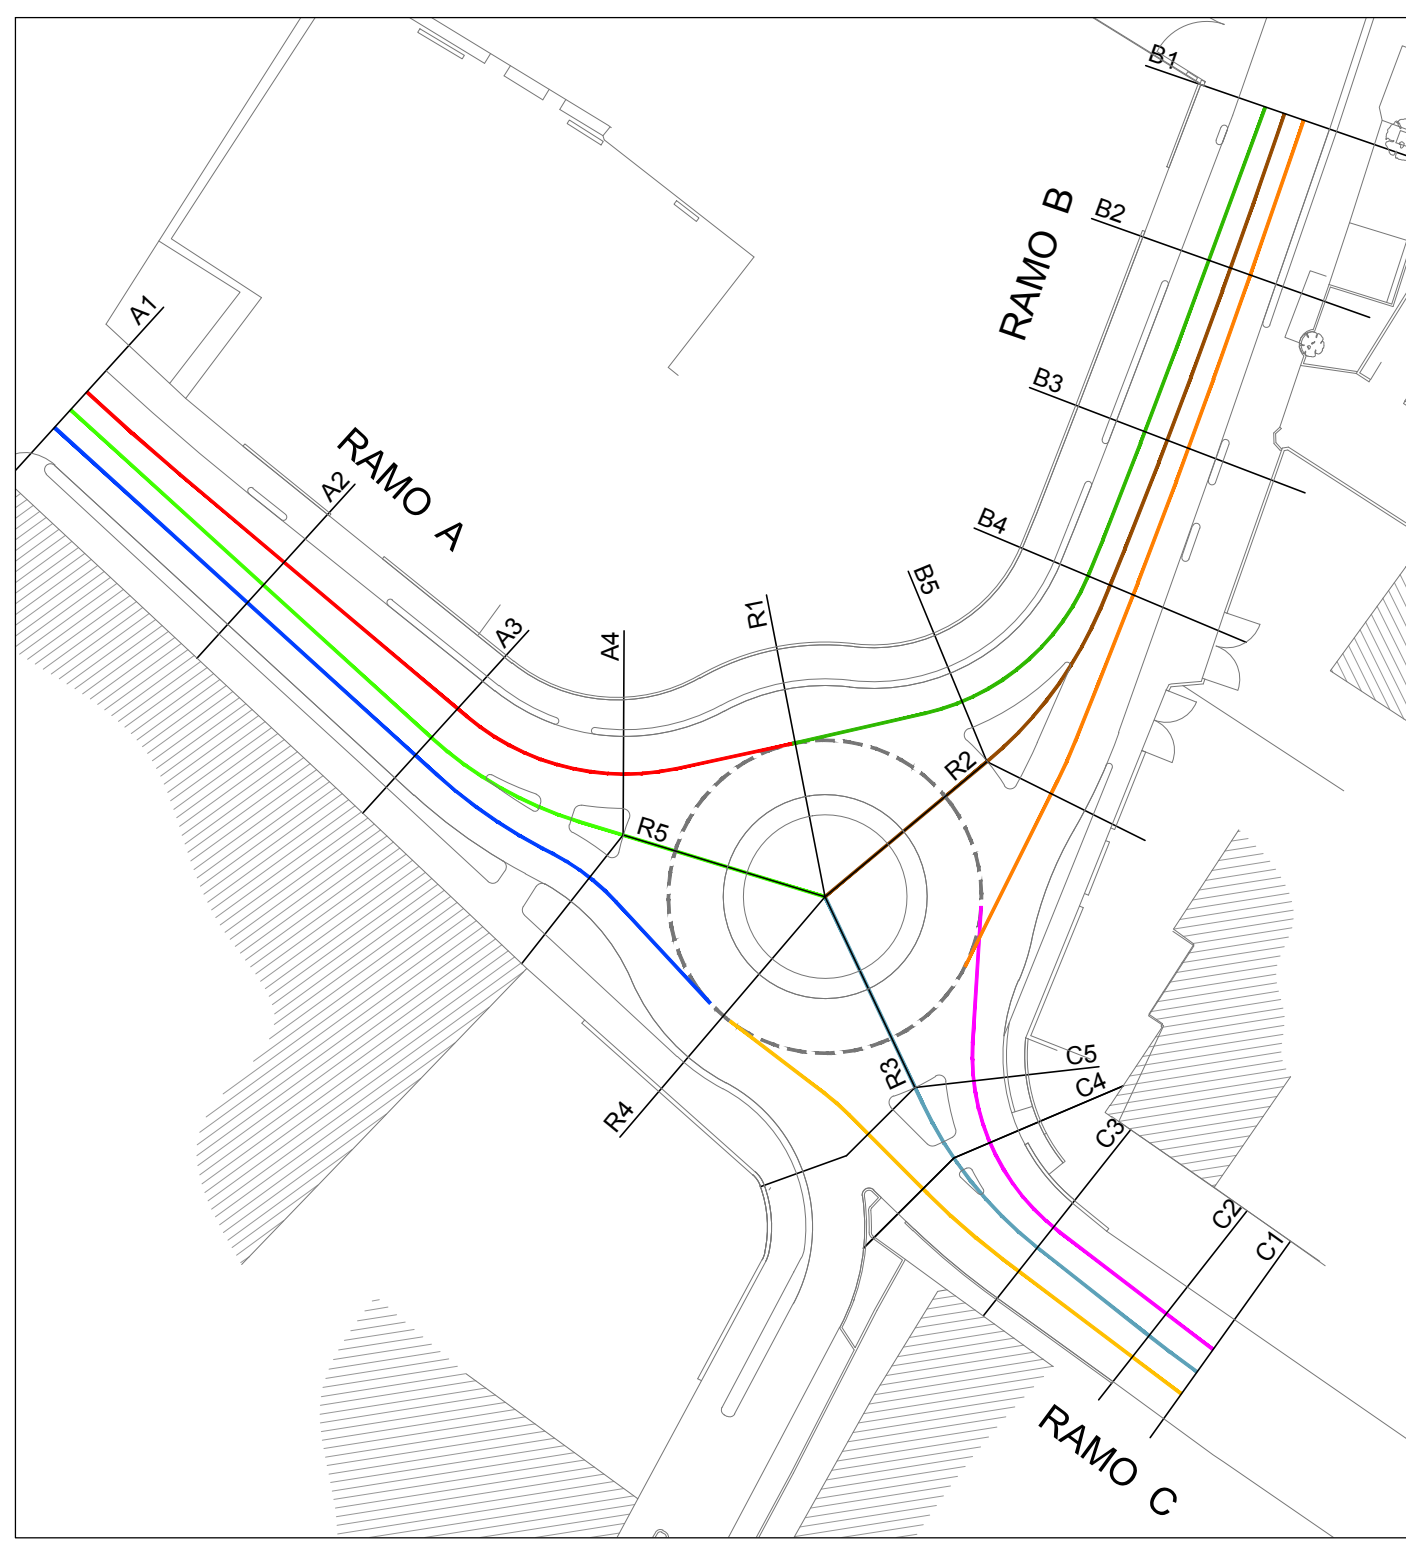


ASSE 1: RAMO A - INGRESSO ALLA ROT. R - ASSE CORSIA

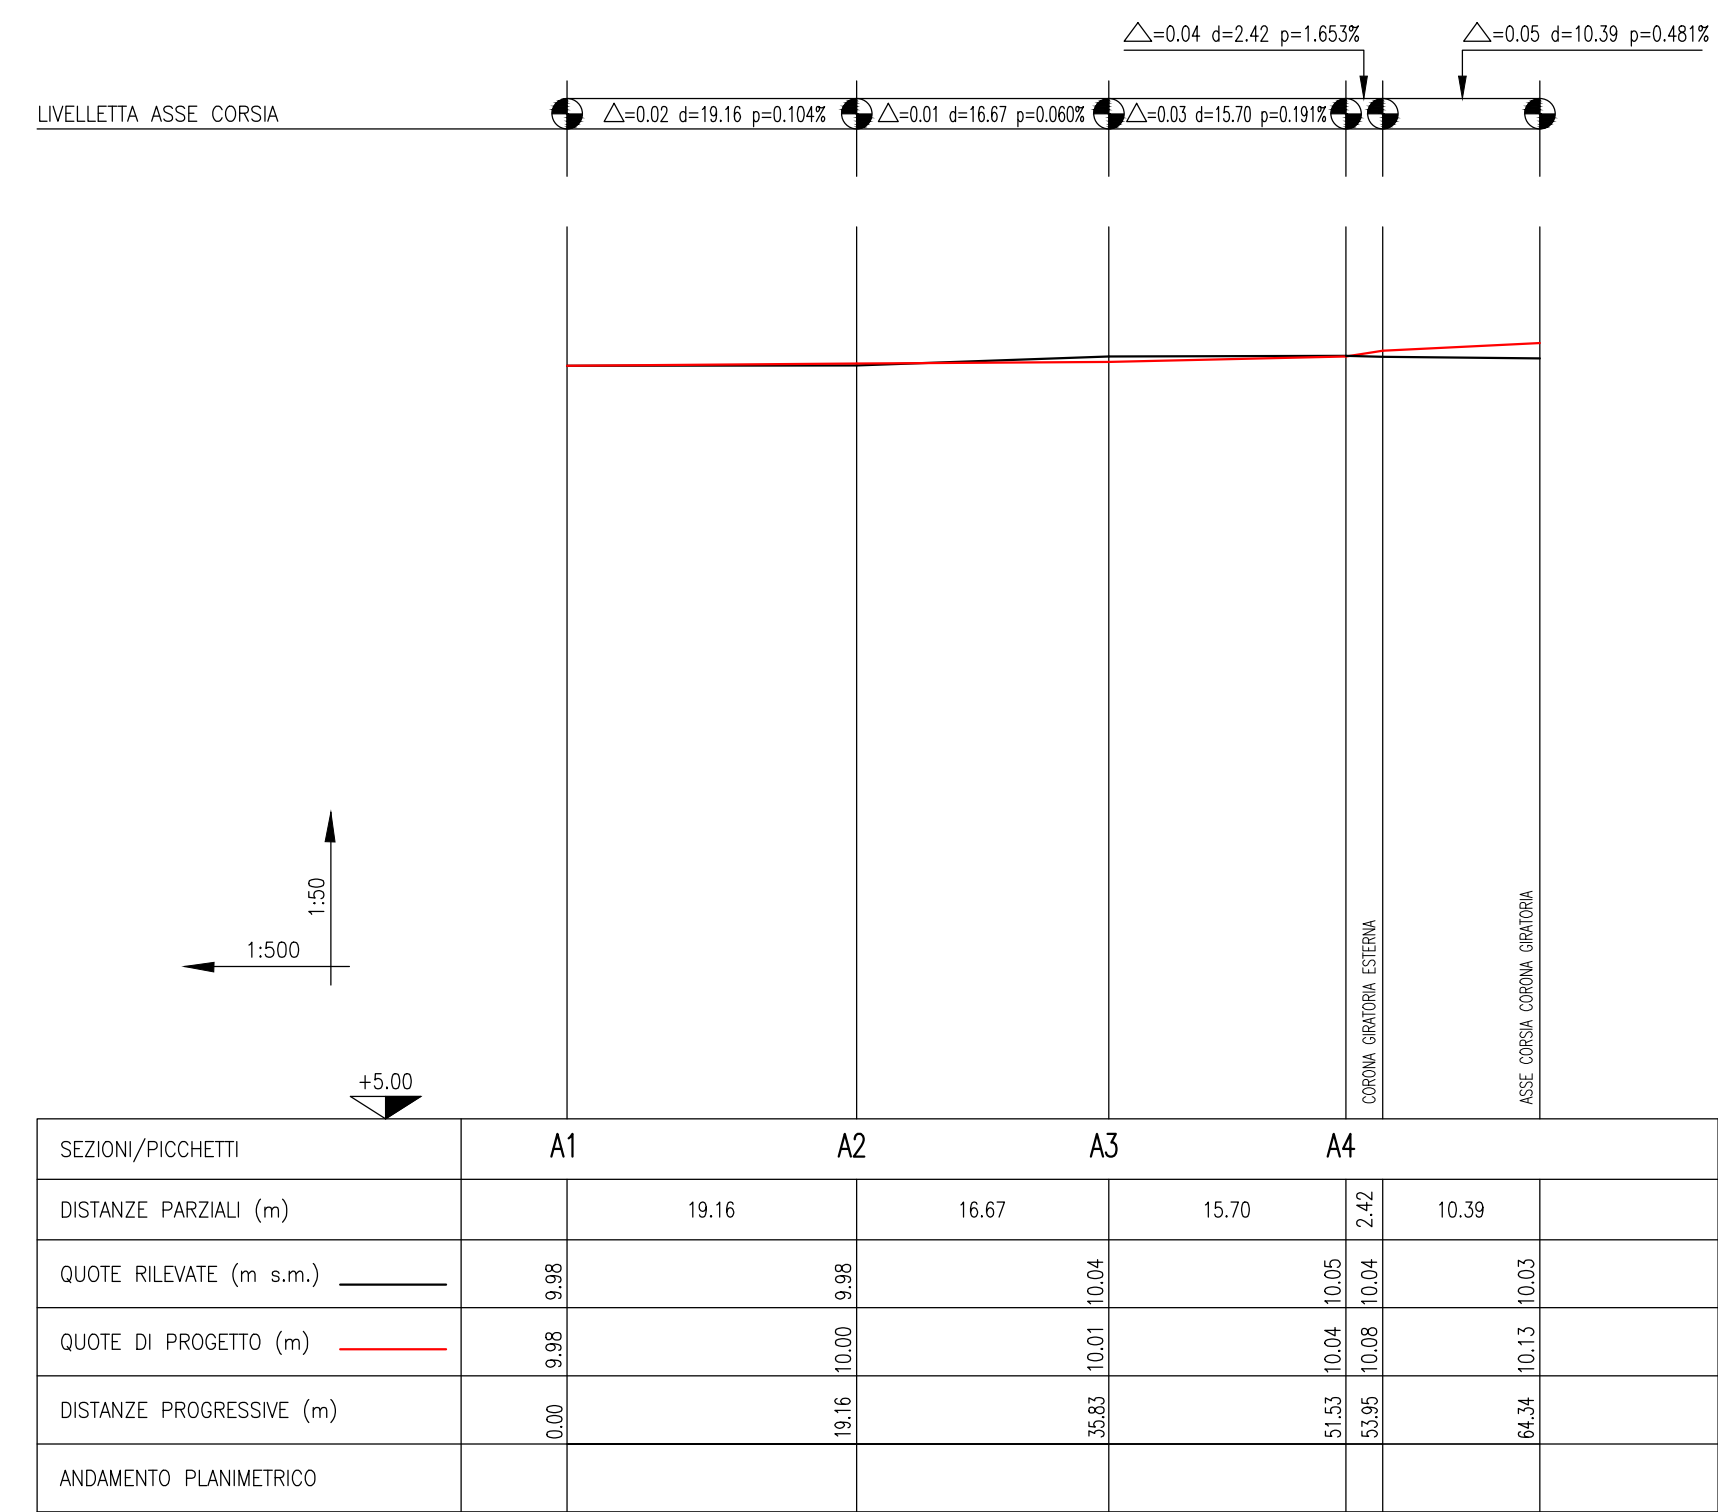


ASSE 2: RAMO A - USCITA DALLA ROT. R - ASSE CORSIA

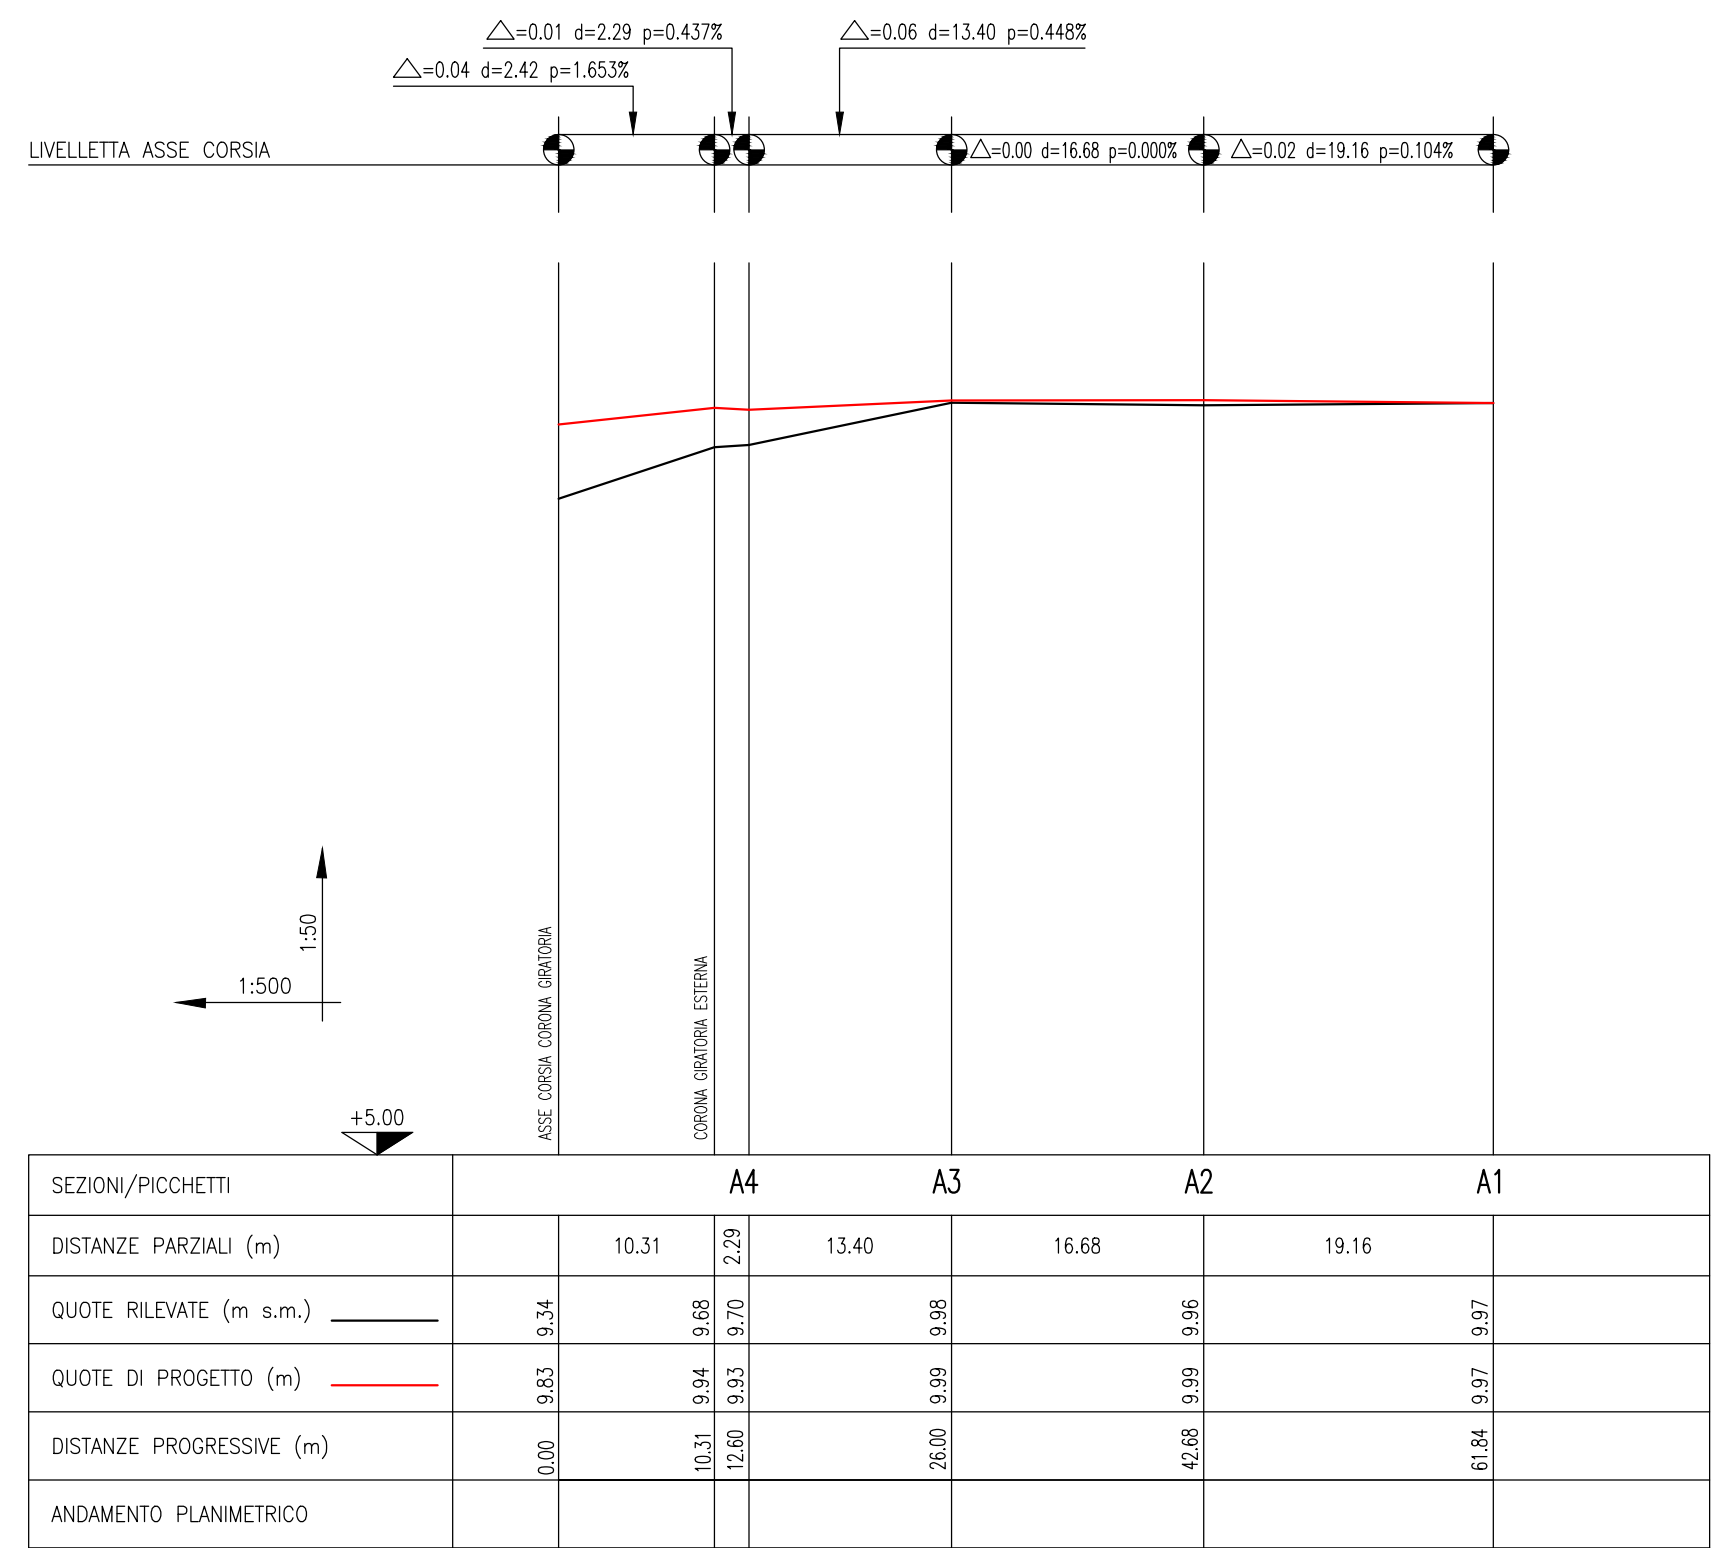


ASSE 3: RAMO B - INGRESSO ALLA ROT. R - ASSE CORSIA

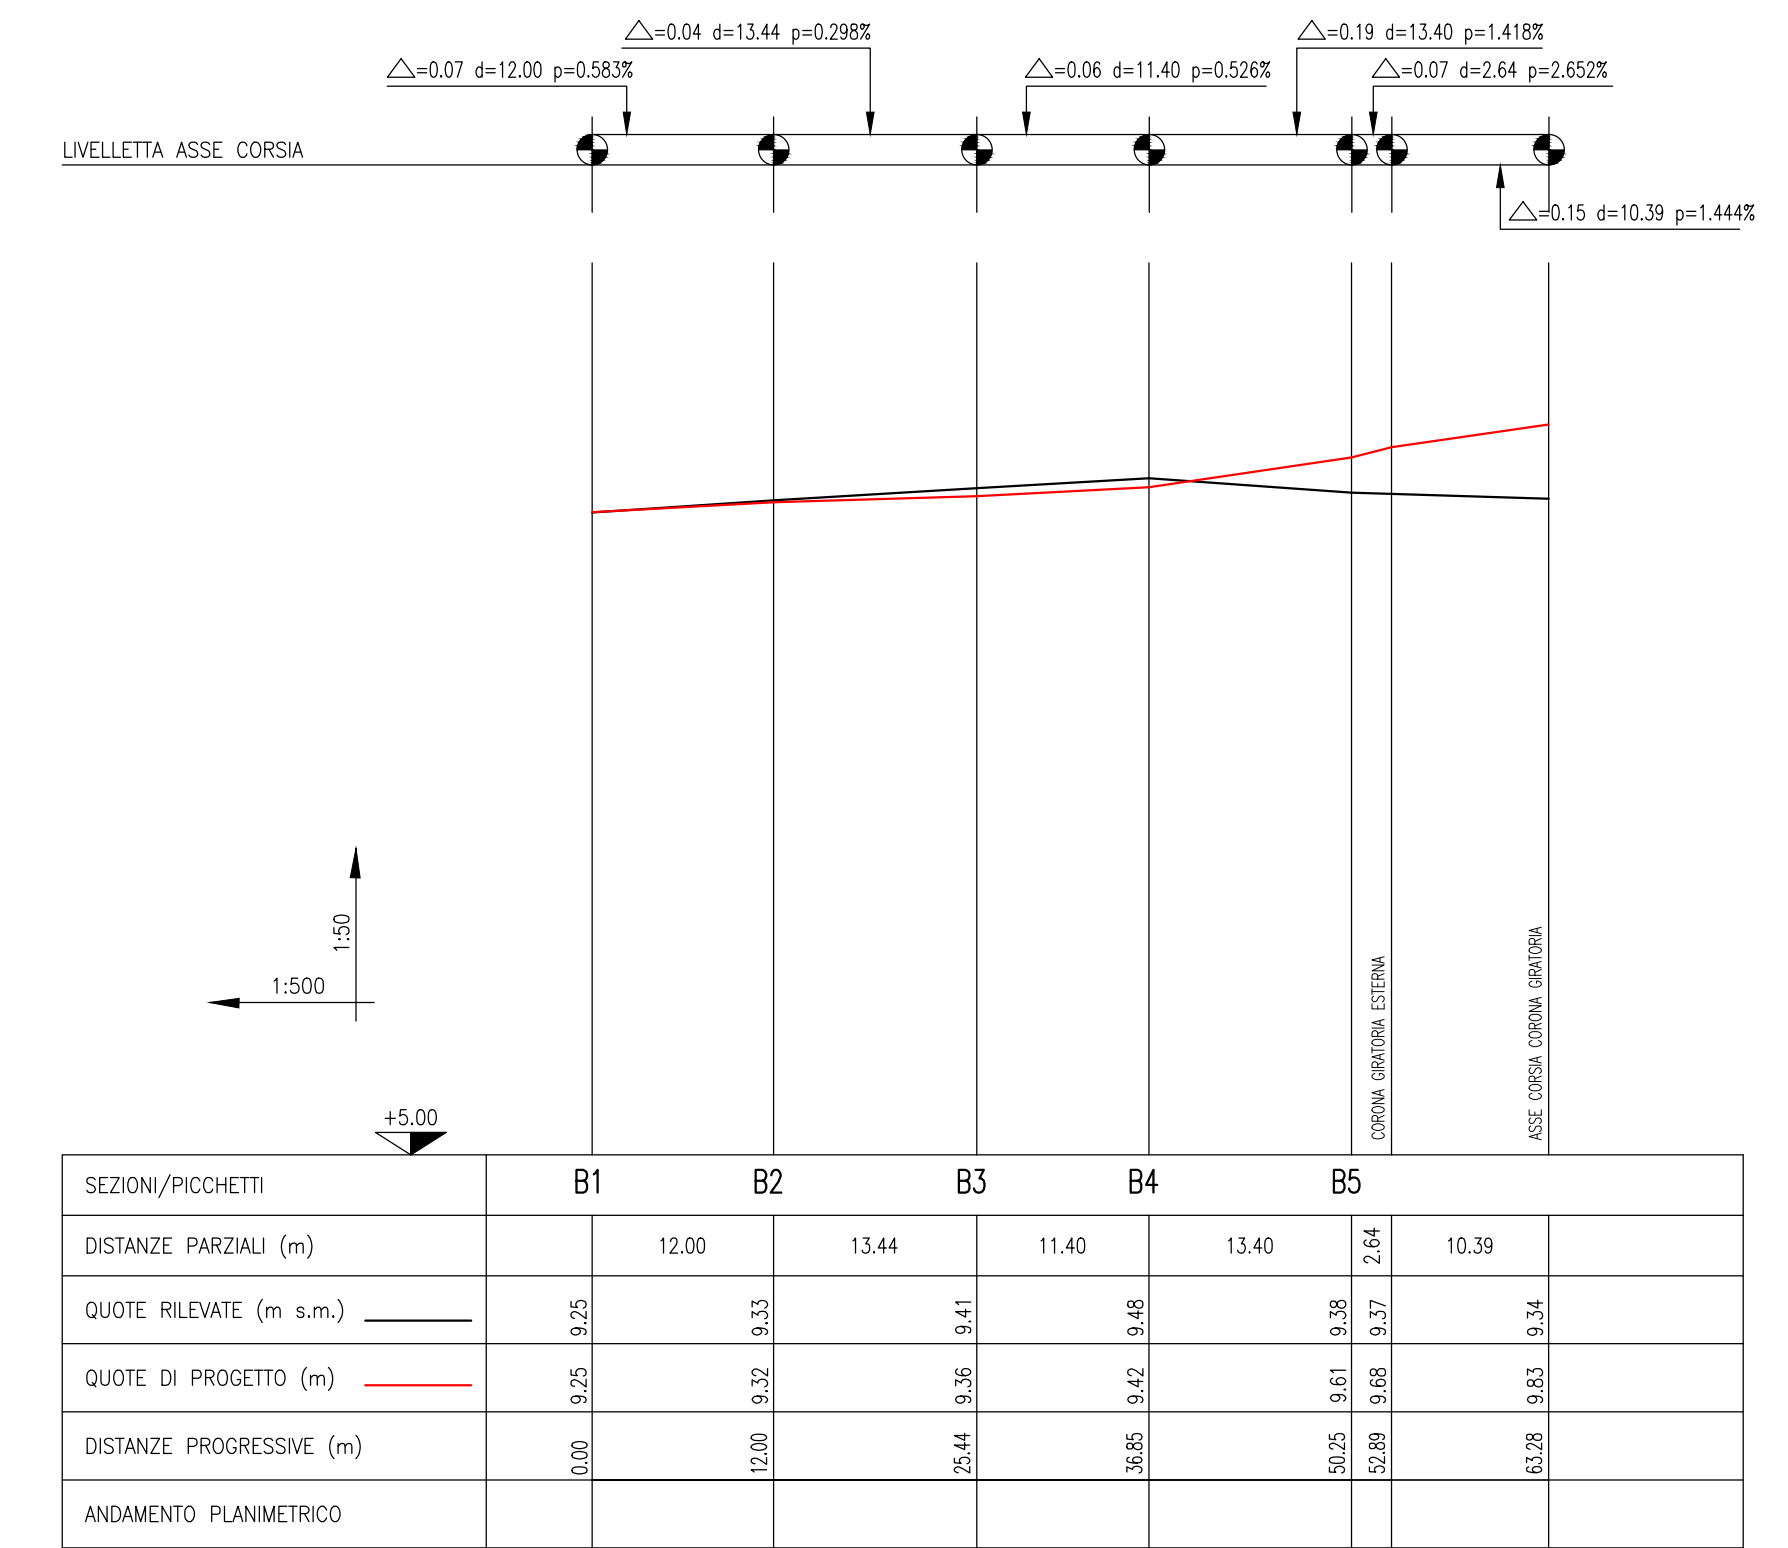

ASSE 4: RAMO B - USCITA DALLA ROT. R - ASSE CORSIA

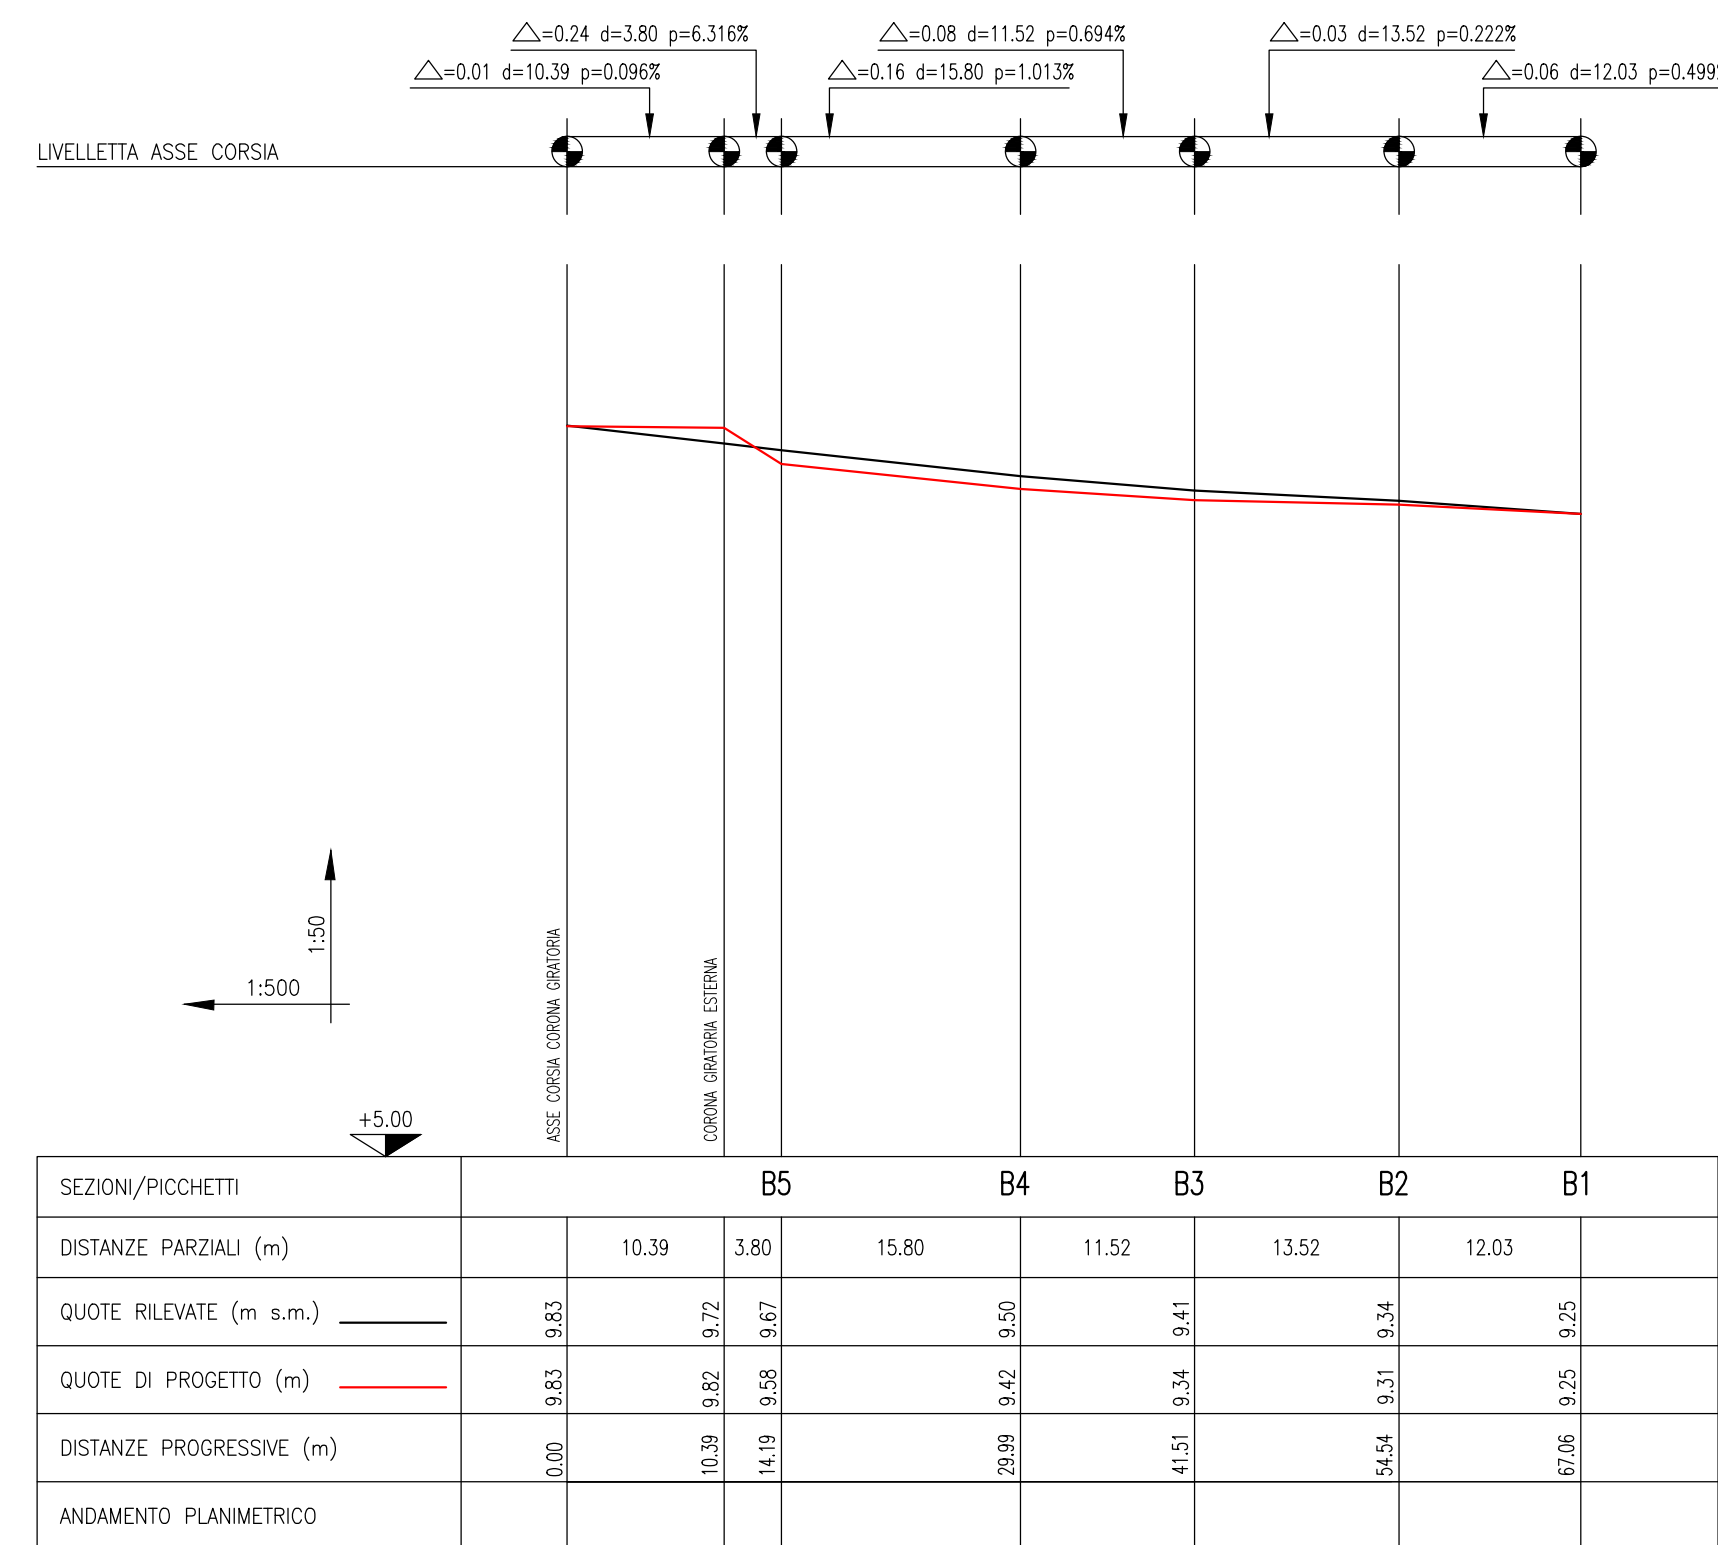

ASSE 5: RAMO C - INGRESSO ALLA ROT. R - ASSE CORSIA

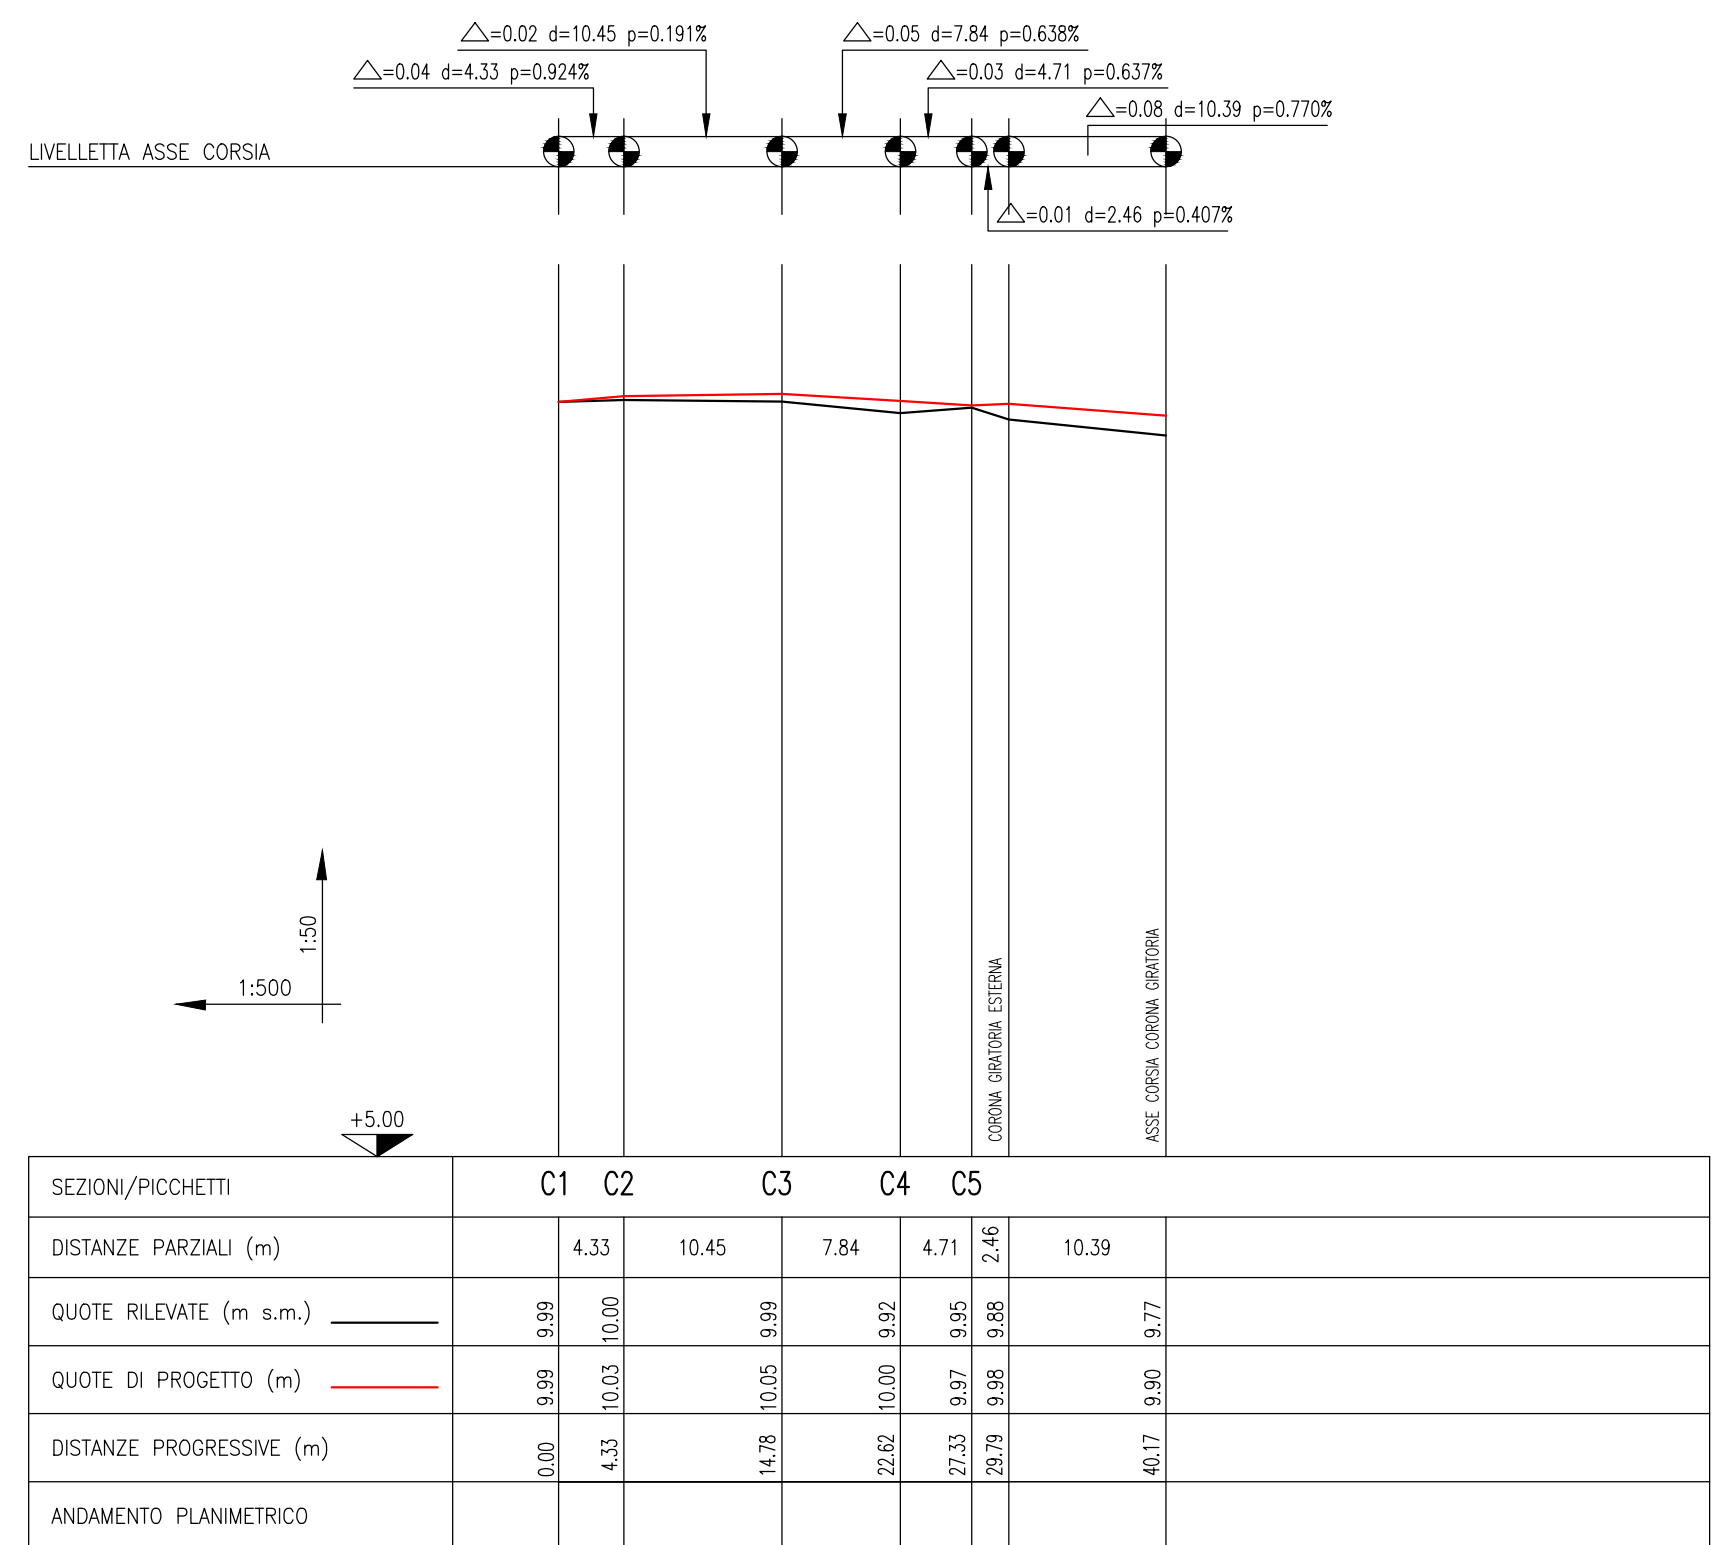

ASSE 6: RAMO C - USCITA DALLA ROT. R - ASSE CORSIA

