

REALIZZAZIONE DELLA ROTATORIA DI VIA "RASPONA"
(SP15) IN CORRISPONDENZA DELL'INTERSEZIONE CON LA
VIA REALE E LA VIA MAZZINI, ALL'INTERNO DEL CENTRO
ABITATO DI ALFONSINE











PROGETTO DEFINITIVO - ESECUTIVO


Presidente: Sig. Michele De Pascale	Consigliere delegato Strade - Trasporti - Pianificazione Territoriale: Arch. Nicola Pasi
Dirigente responsabile del Settore: Ing. Paolo Nobile	Resp. del Servizio: Ing. Chiara Bentini
RESPONSABILE UNICO DEL PROCEDIMENTO:	Ing. Chiara Bentini
PROGETTISTA:	Ing. Chiara Bentini
COLLABORATORI ALLA PROGETTAZIONE:	Geom. Lorenza Battistini
ELABORAZIONE GRAFICA:	Geom. Lorenza Battistini
RILIEVI:	Geom. Lorenza Battistini
	Geom. Giancarlo Riccardi

TITOLO ELABORATO: **PROFILI LONGITUDINALI ASSE STRADA**


Elaborato num:	Revisione:	Data:	Scala:	Nome file:
15.2	0	12/12/2018	1:50/1:500	PE_ROTATORIA SP15_PROFILI.dwg

LEGENDA


 ASSE "1" - RAMO A: CORSIA IN INGRESSO	 ASSE STRADA - RAMO A
 ASSE "2" - RAMO A: CORSIA IN USCITA	 ASSE STRADA - RAMO B
 ASSE "3" - RAMO B: CORSIA IN INGRESSO	 ASSE STRADA - RAMO C
 ASSE "4" - RAMO B: CORSIA IN USCITA	
 ASSE "5" - RAMO C: CORSIA IN INGRESSO	
 ASSE "6" - RAMO C: CORSIA IN USCITA	
 ASSE "7" - CORONA GIRATORIA: ASSE CORSIA	

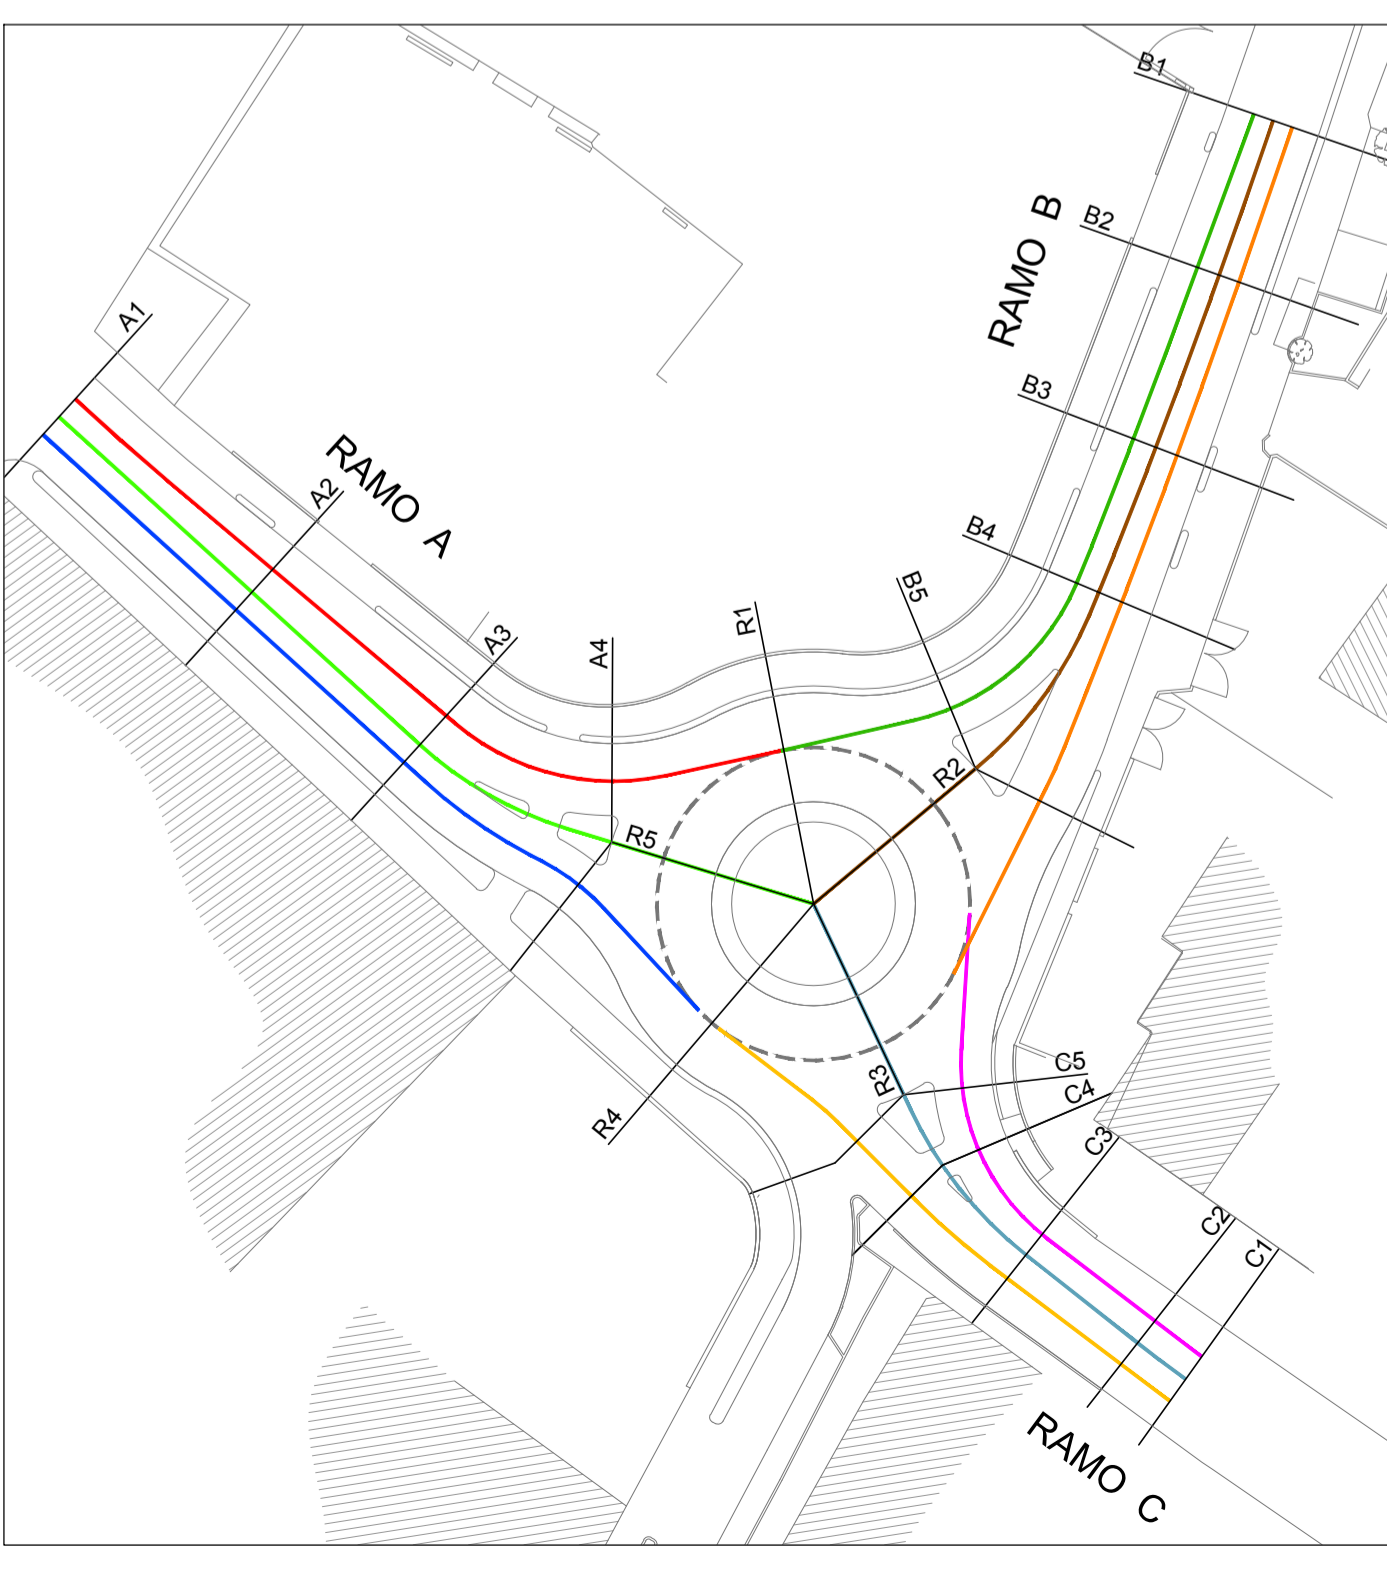


ASSE STRADA: RAMO A

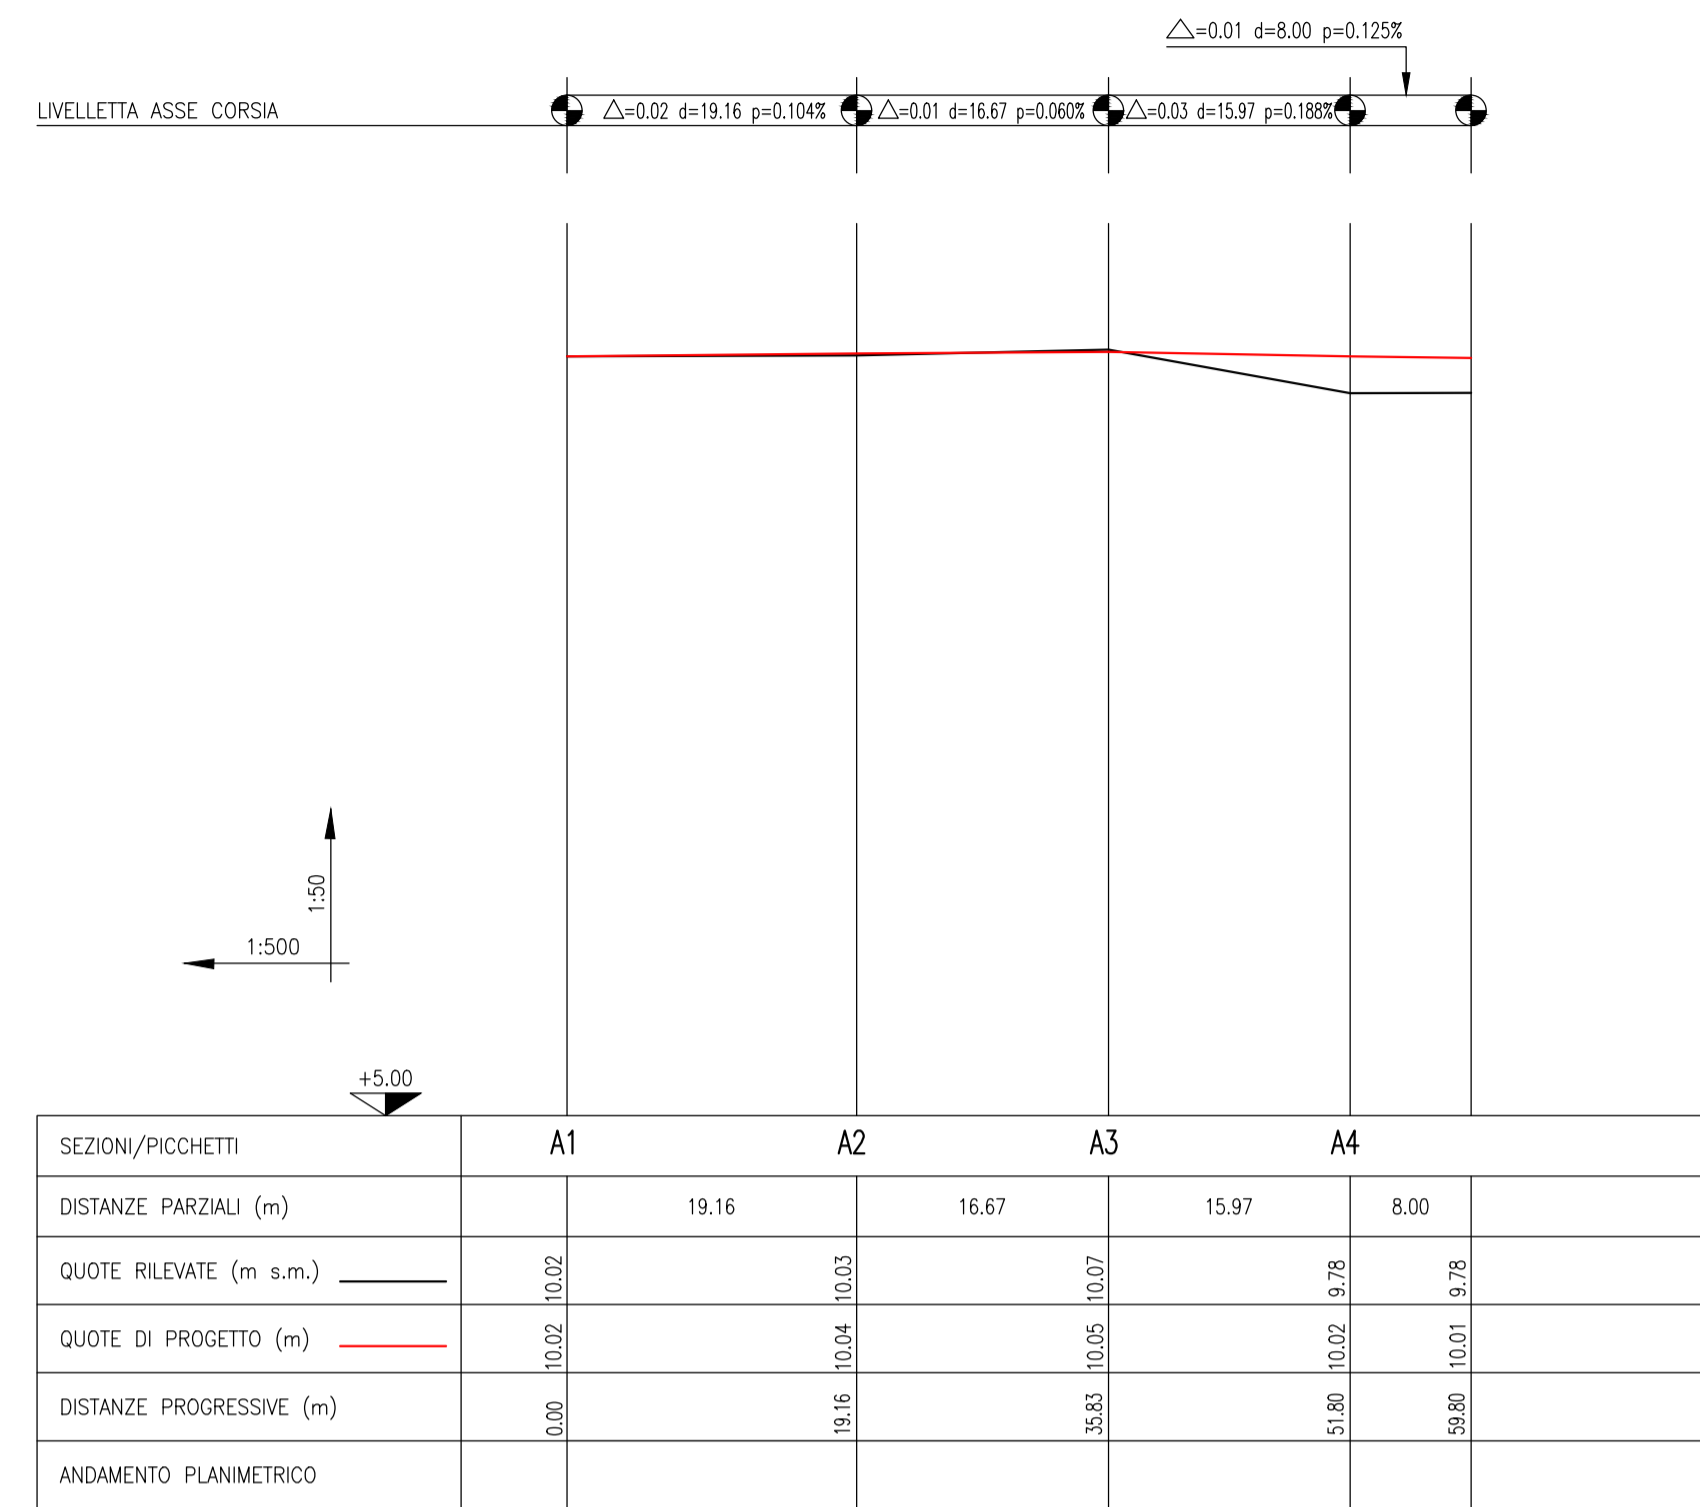

ASSE STRADA: RAMO B

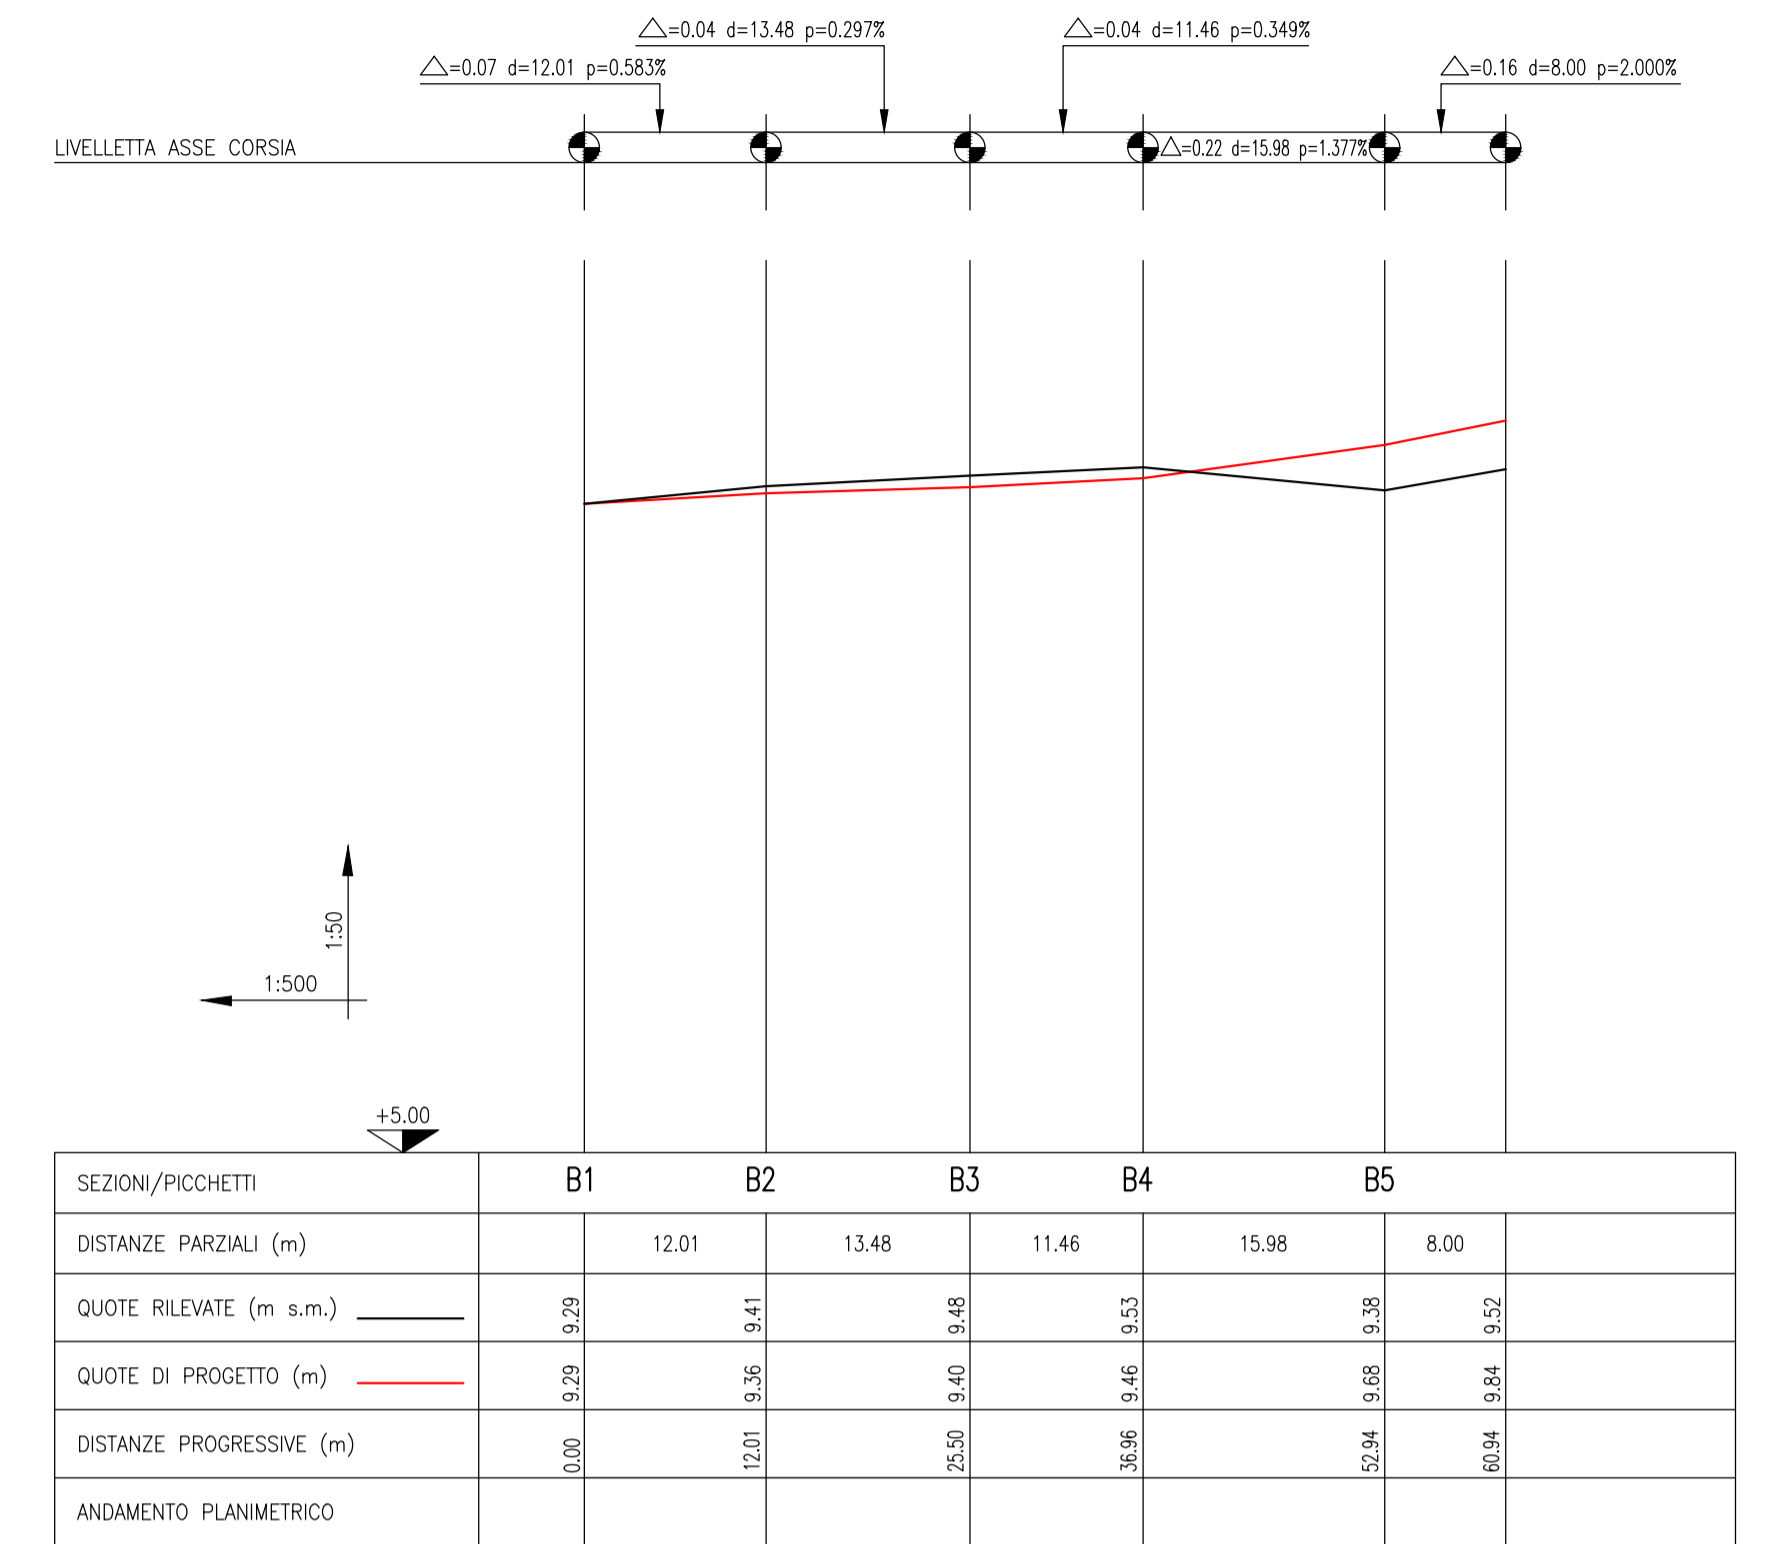

ASSE STRADA: RAMO C

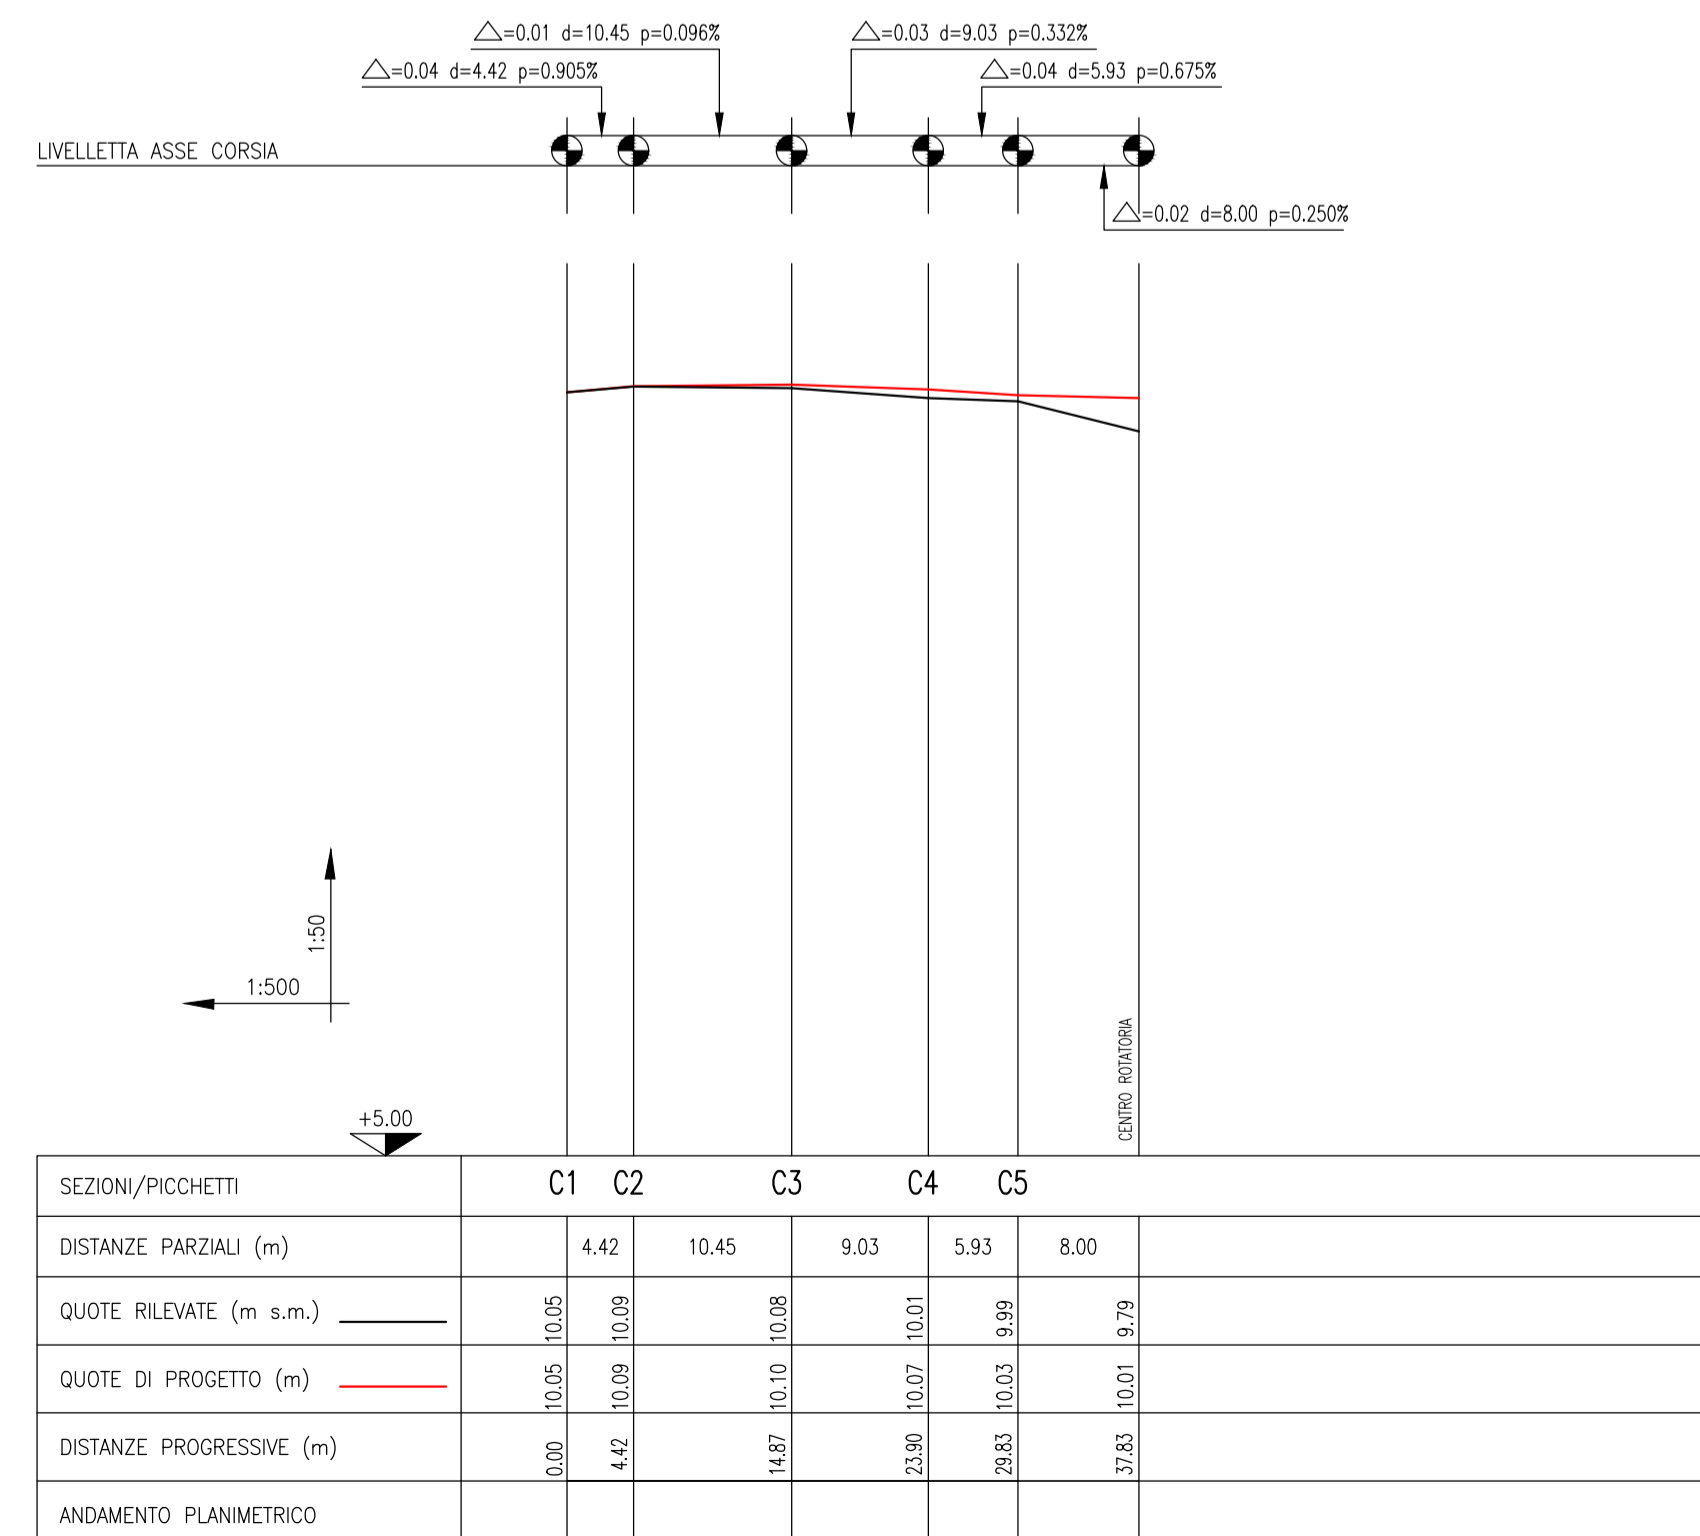

ASSE CORSIA CORONA GIRATORIA

