

FASE 1

DESCRIZIONE LAVORAZIONI

Allestimento area di cantiere.
Realizzazione di:
- scavi di sbiancamento;
- bonifiche;
- demolizioni;
- riempimenti (T1, stabilizzato...)

INTERFERENZE LAVORAZIONI CON LA VIABILITA'

Viabilità invariata e regolata da impianto semaforico esistente

TEMPI DI ESECUZIONE

Parziali	mesi 1
Totali	mesi 1

FASE 2

DESCRIZIONE LAVORAZIONI

Realizzazione (zona in allargamento) di:
- fondazione stradale;
- cordoli;
- murietti;
- rete scolante;
- opere edili dell'impianto di illuminazione pubblica;
- base e timor.

INTERFERENZE LAVORAZIONI CON LA VIABILITA'

Viabilità invariata e regolata da impianto semaforico esistente

TEMPI DI ESECUZIONE

Parziali	mesi 0,5
Totali	mesi 1,5

FASE 3

DESCRIZIONE LAVORAZIONI

RAMO A (sez. A1-A3)
Demolizione murietti e cordoli esistenti.
Realizzazione tratto in allargamento:
- cordoli;
- murietti;
- rete scolante;
- fessatura, ricarica in conglomerato bituminoso.




INTERFERENZE LAVORAZIONI CON LA VIABILITA'

Viabilità invariata e regolata da impianto semaforico esistente.

Dovrà essere sempre garantito l'accesso al parcheggio pubblico di fronte all'ospedale.

TEMPI DI ESECUZIONE

Parziali	mesi 0,25
Totali	mesi 1,75

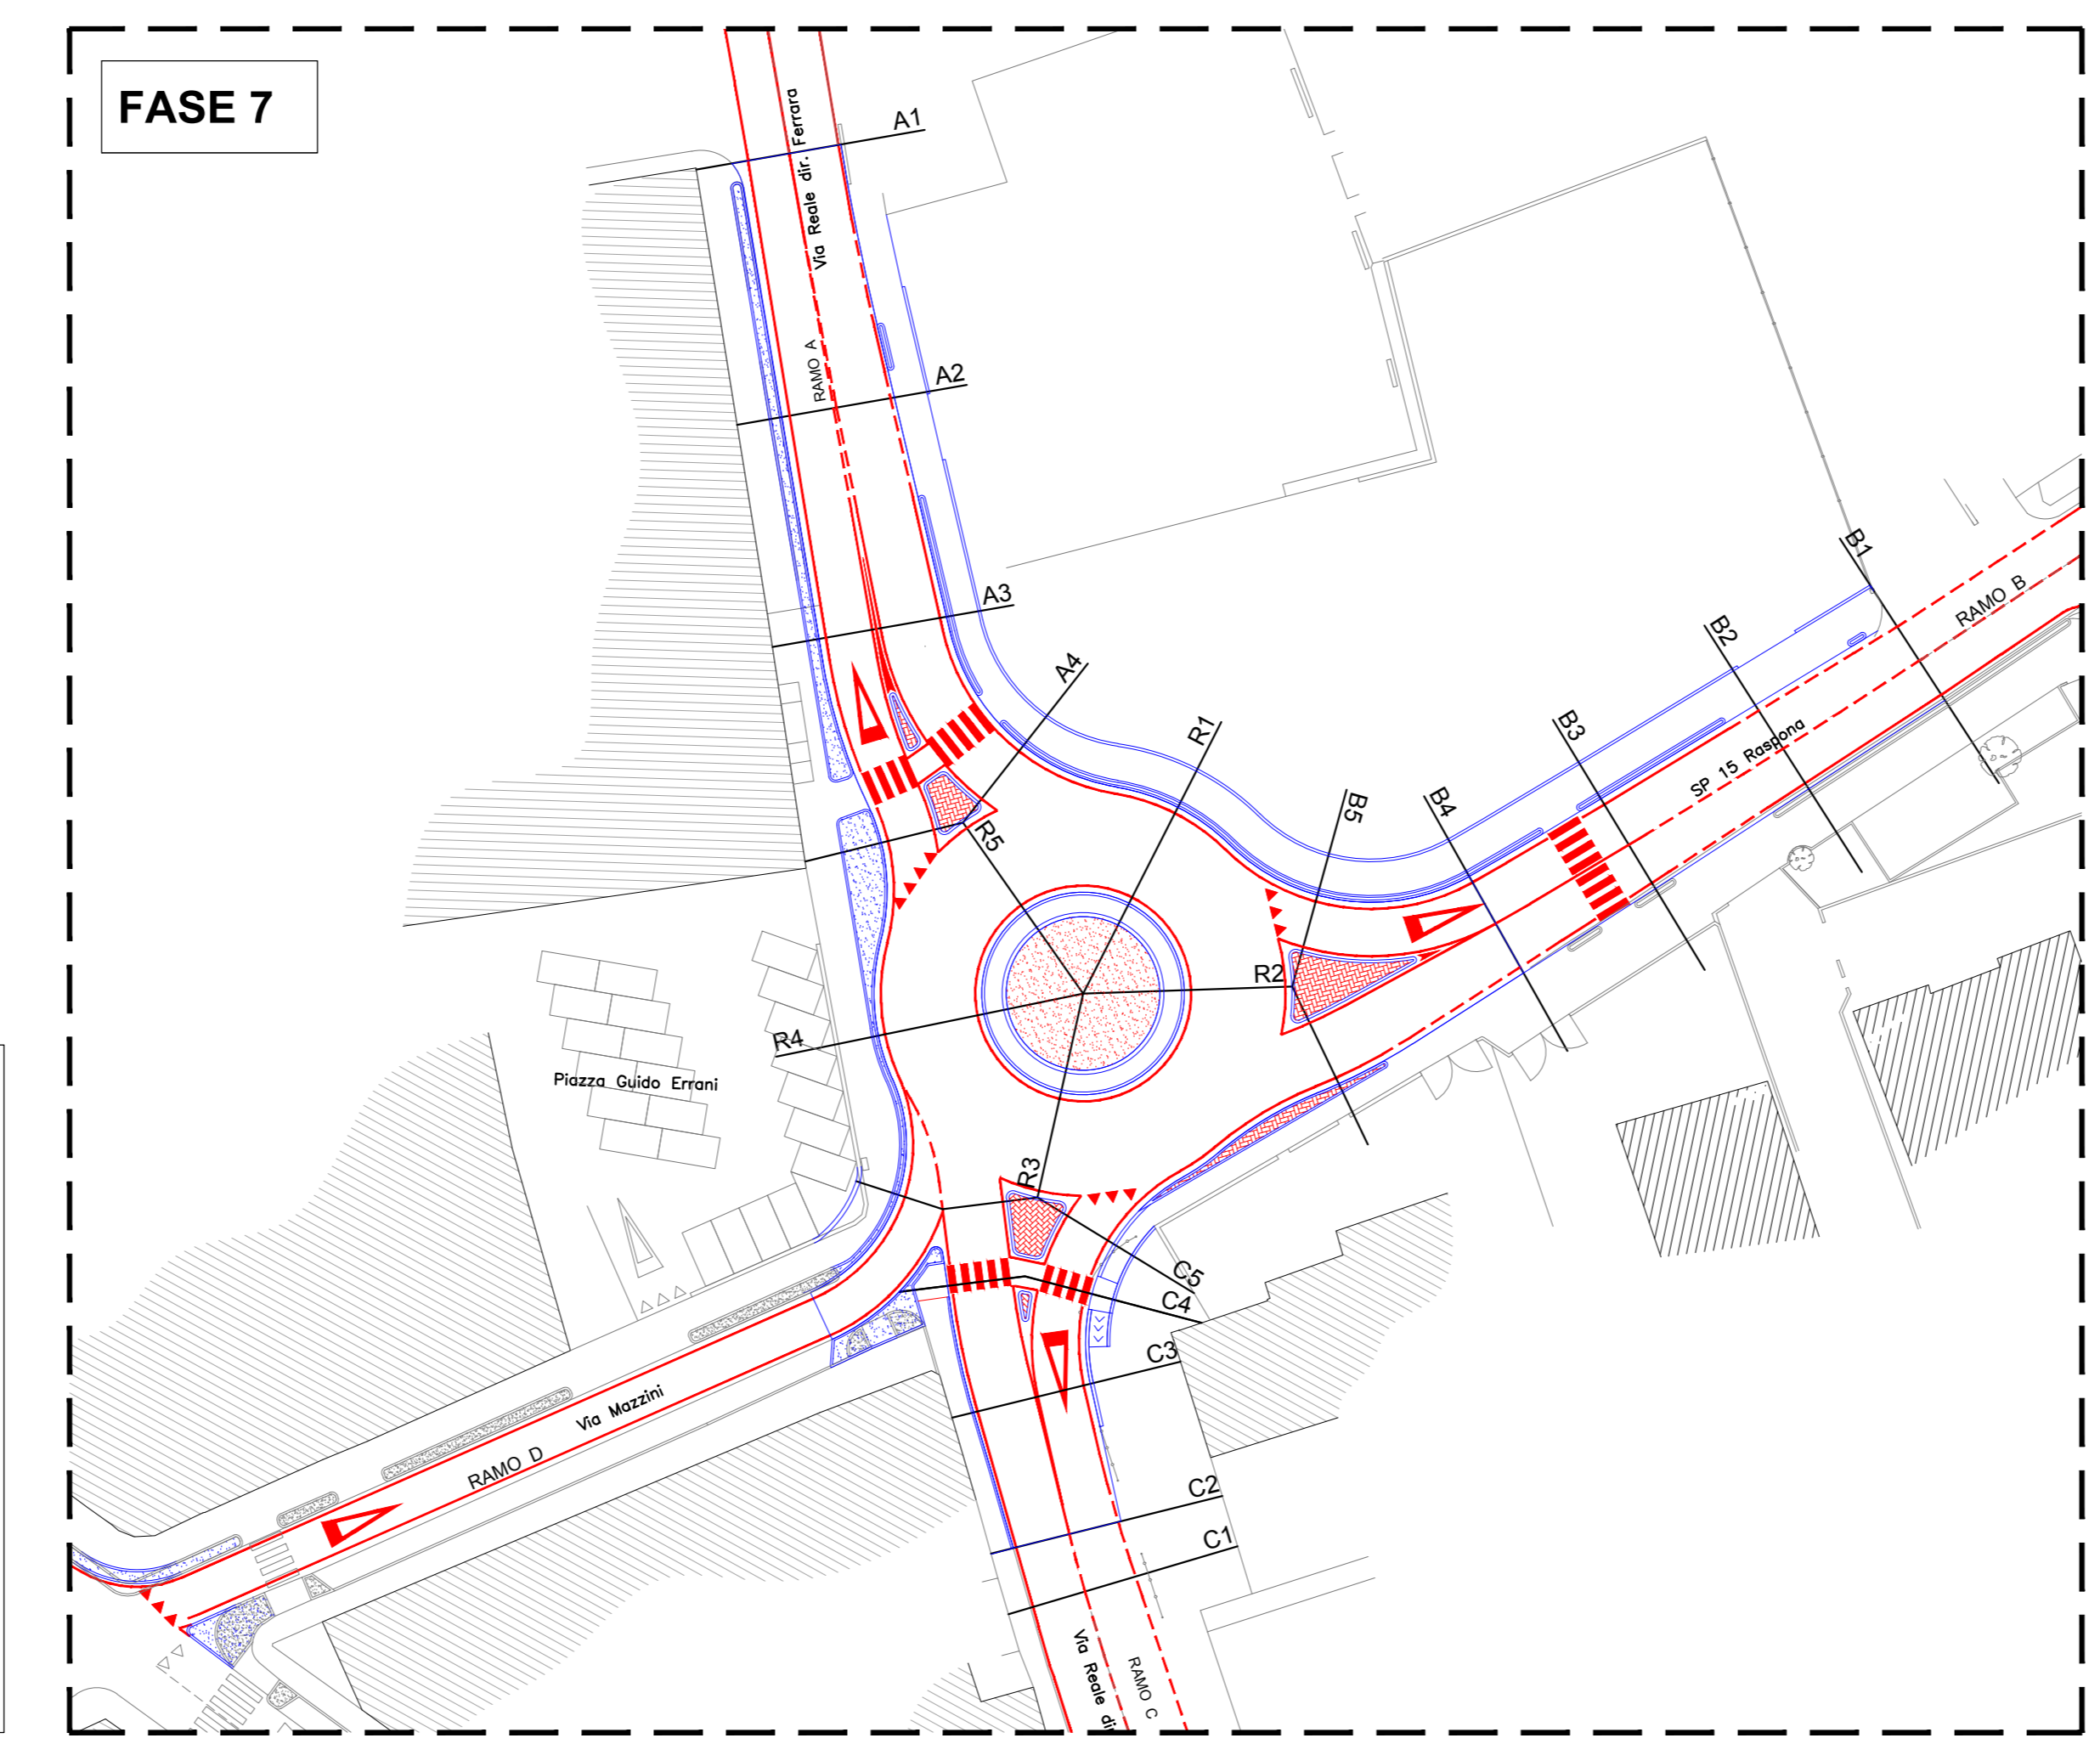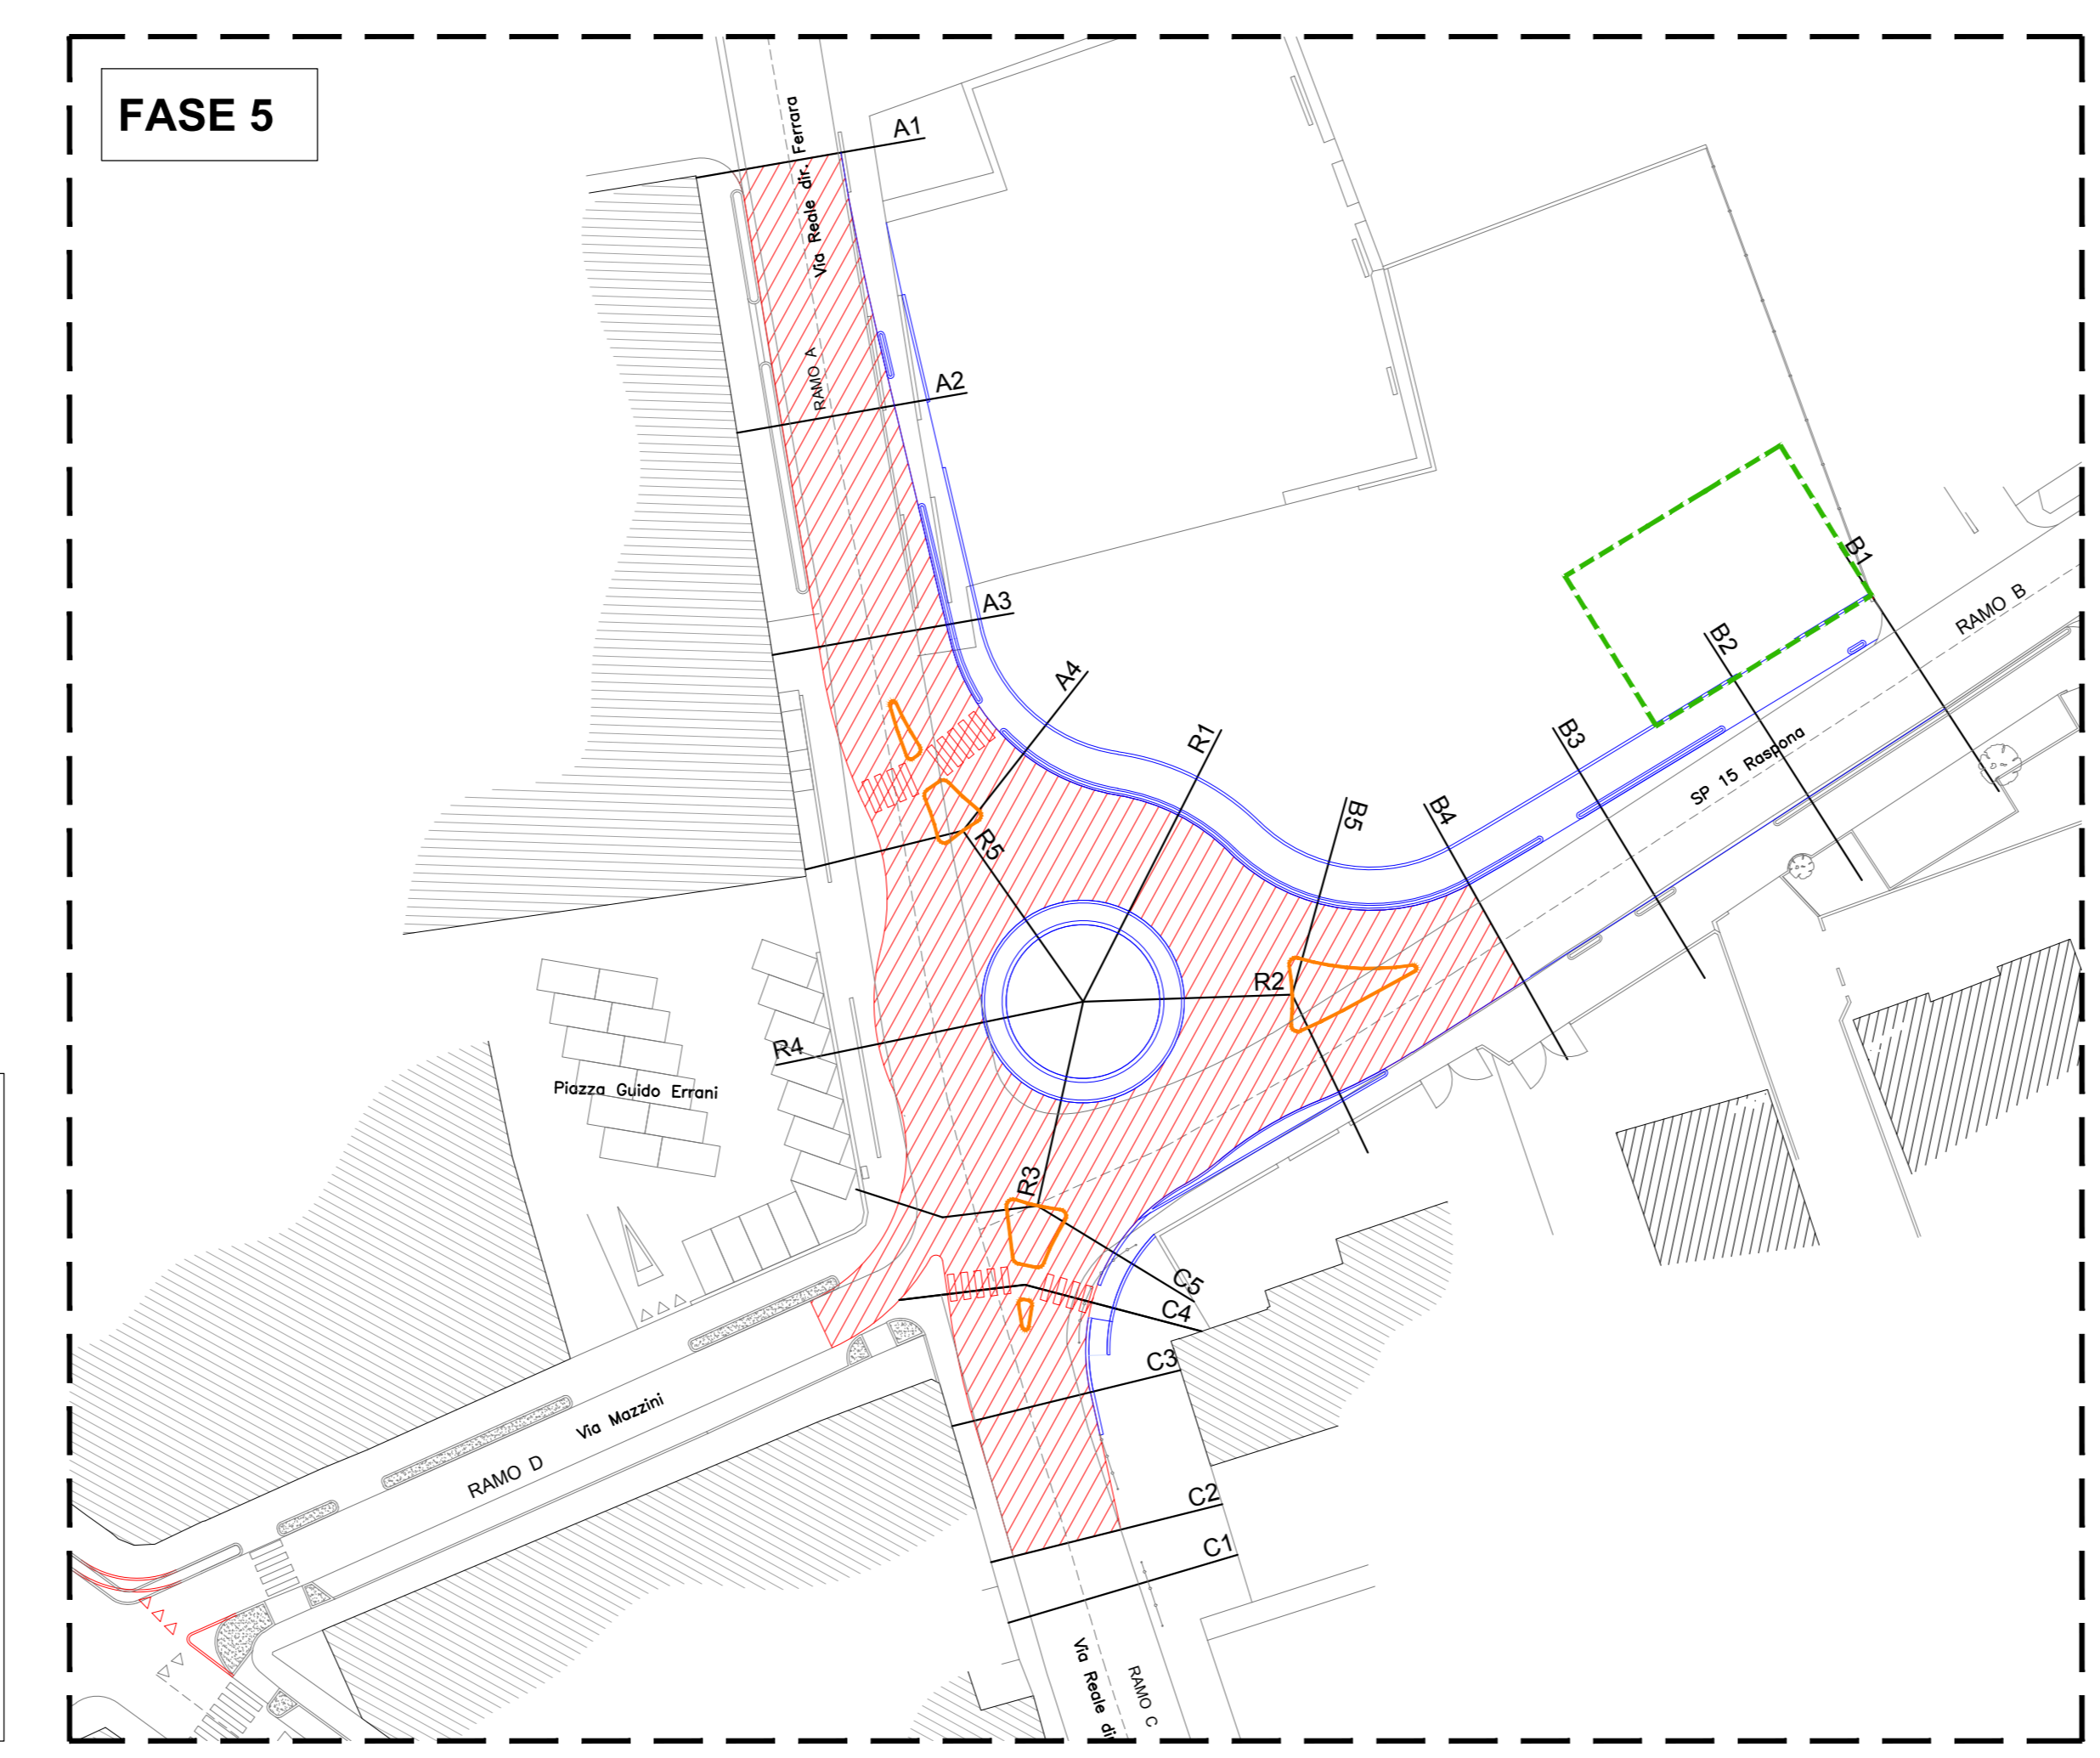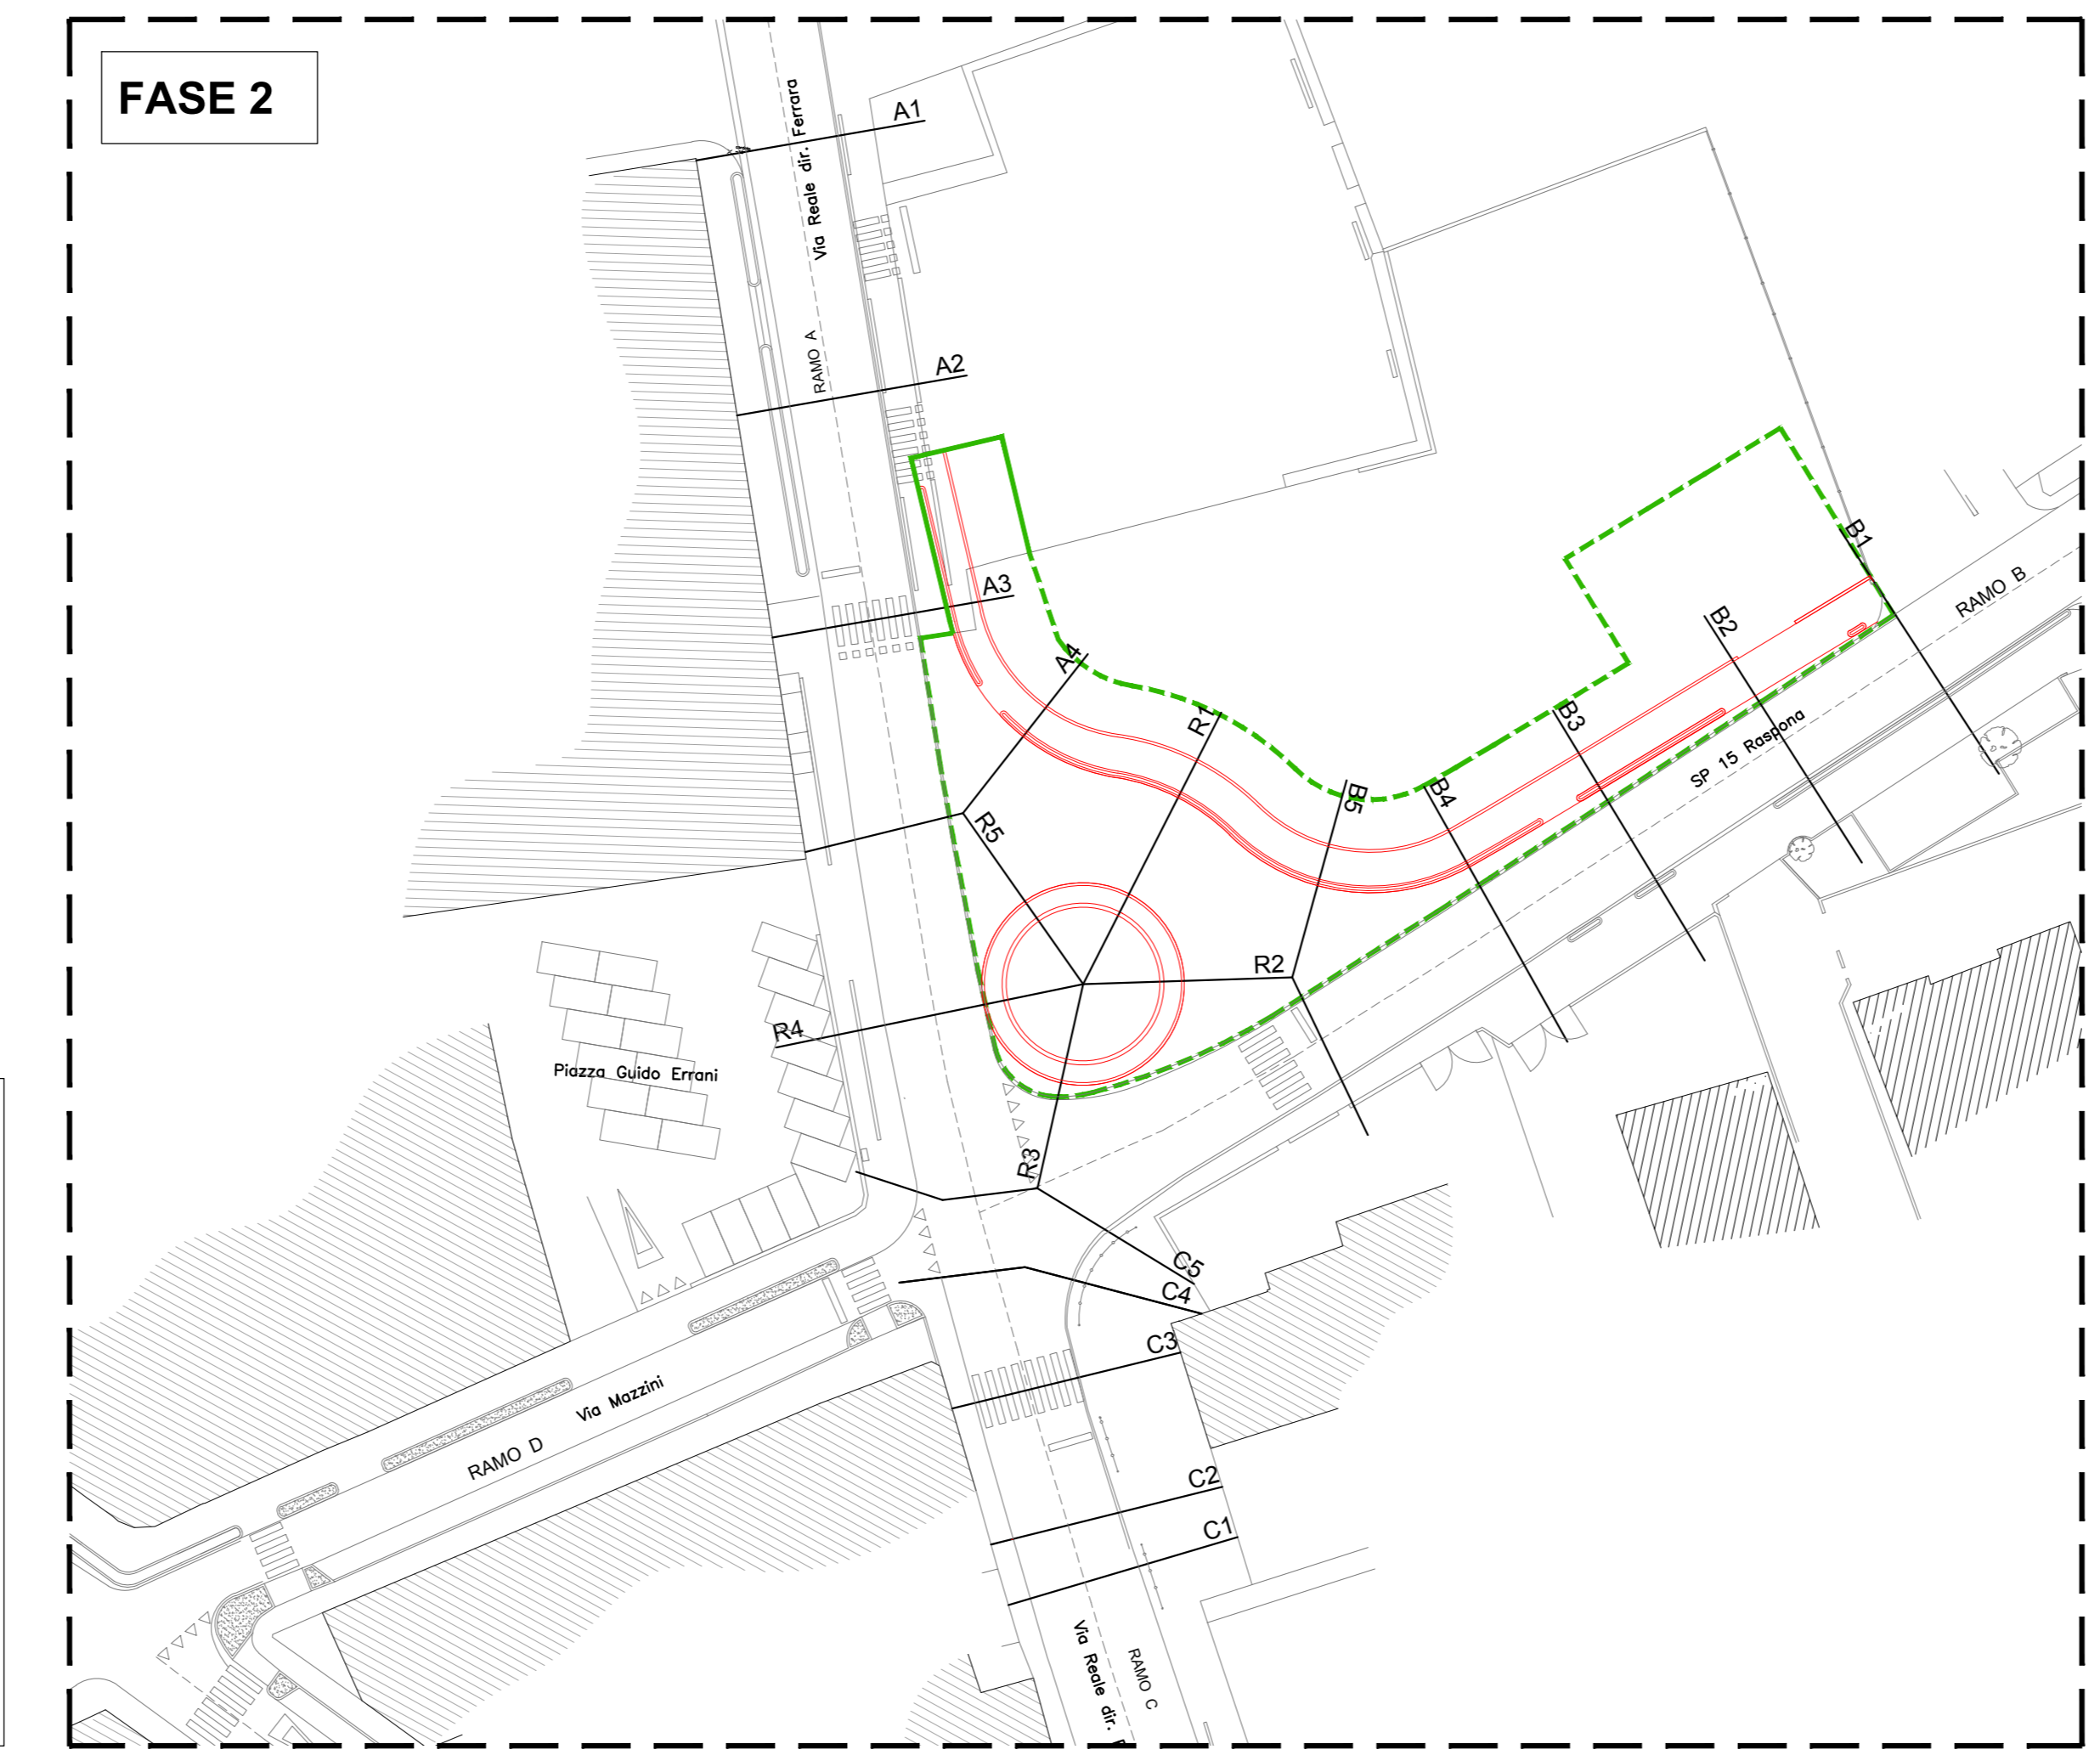

FASE 4

DESCRIZIONE LAVORAZIONI

Demolizione recinzione esistente.
Realizzazione di:
- scavi di sbiancamento;
- murietti;
- cordoli;
- stabilizzato;
- fessatura, ricarica in conglomerato bituminoso.

INTERFERENZE LAVORAZIONI CON LA VIABILITA'

Viabilità invariata e regolata da impianto semaforico esistente

TEMPI DI ESECUZIONE

Parziali	mesi 1
Totali	mesi 2,75

FASE 5

DESCRIZIONE LAVORAZIONI

Realizzazione marcia binder per messa in quota (rotatoria e relativi bracci di innesto).
- segnaletica verticale provvisoria

Via Mazzini
- modifica cordoli intersezione con via ...;
- realizzazione segnaletica verticale;
- inversione senso di percorrenza.

INTERFERENZE LAVORAZIONI CON LA VIABILITA'

Lavori interferenti, si prevede:
- battitura della circolazione a senso unico alternato, con deviazione su rami di rotatoria già eseguiti;
- il traffico sarà regolato da minimo n. 4 movieri.

TEMPI DI ESECUZIONE

Parziali	mesi 0,25
Totali	mesi 3

FASE 6

DESCRIZIONE LAVORAZIONI



Demolizione recinzione esistente.
Realizzazione di:
- scavi di sbiancamento;
- murietti;
- cordoli;
- stabilizzato;
- fessatura, ricarica in conglomerato bituminoso.

INTERFERENZE LAVORAZIONI CON LA VIABILITA'

..

TEMPI DI ESECUZIONE

Parziali	mesi 0,5
Totali	mesi 3,5

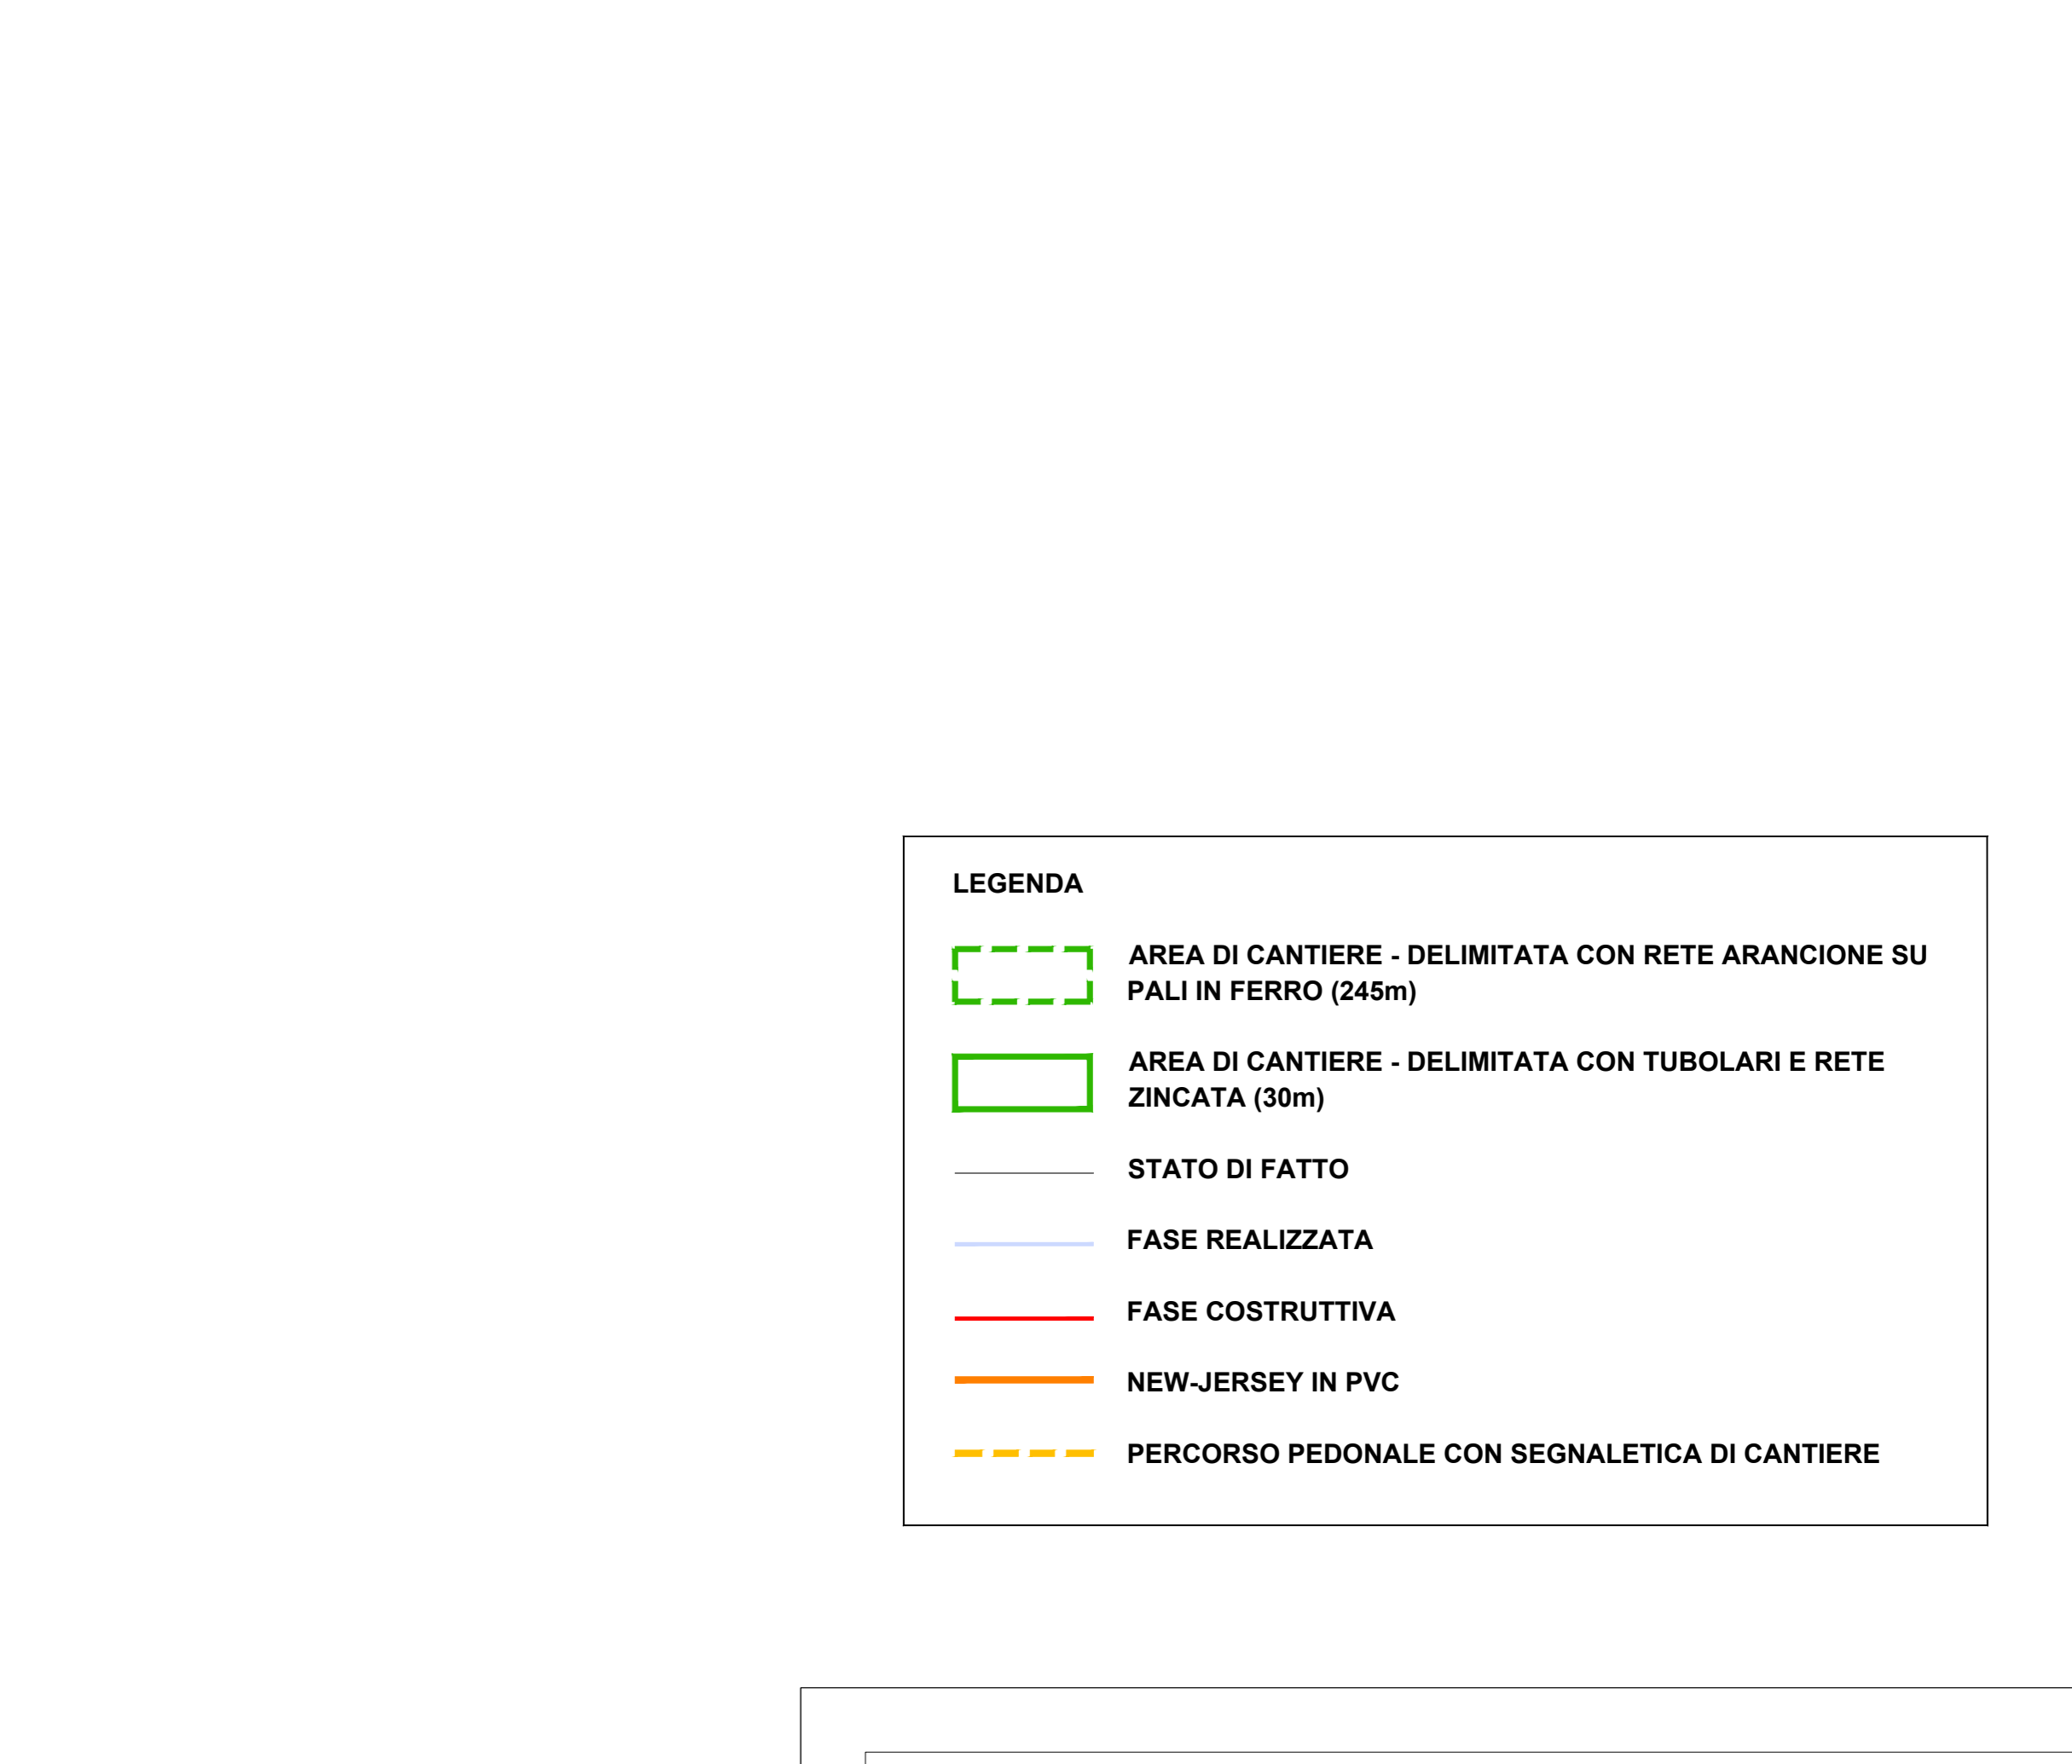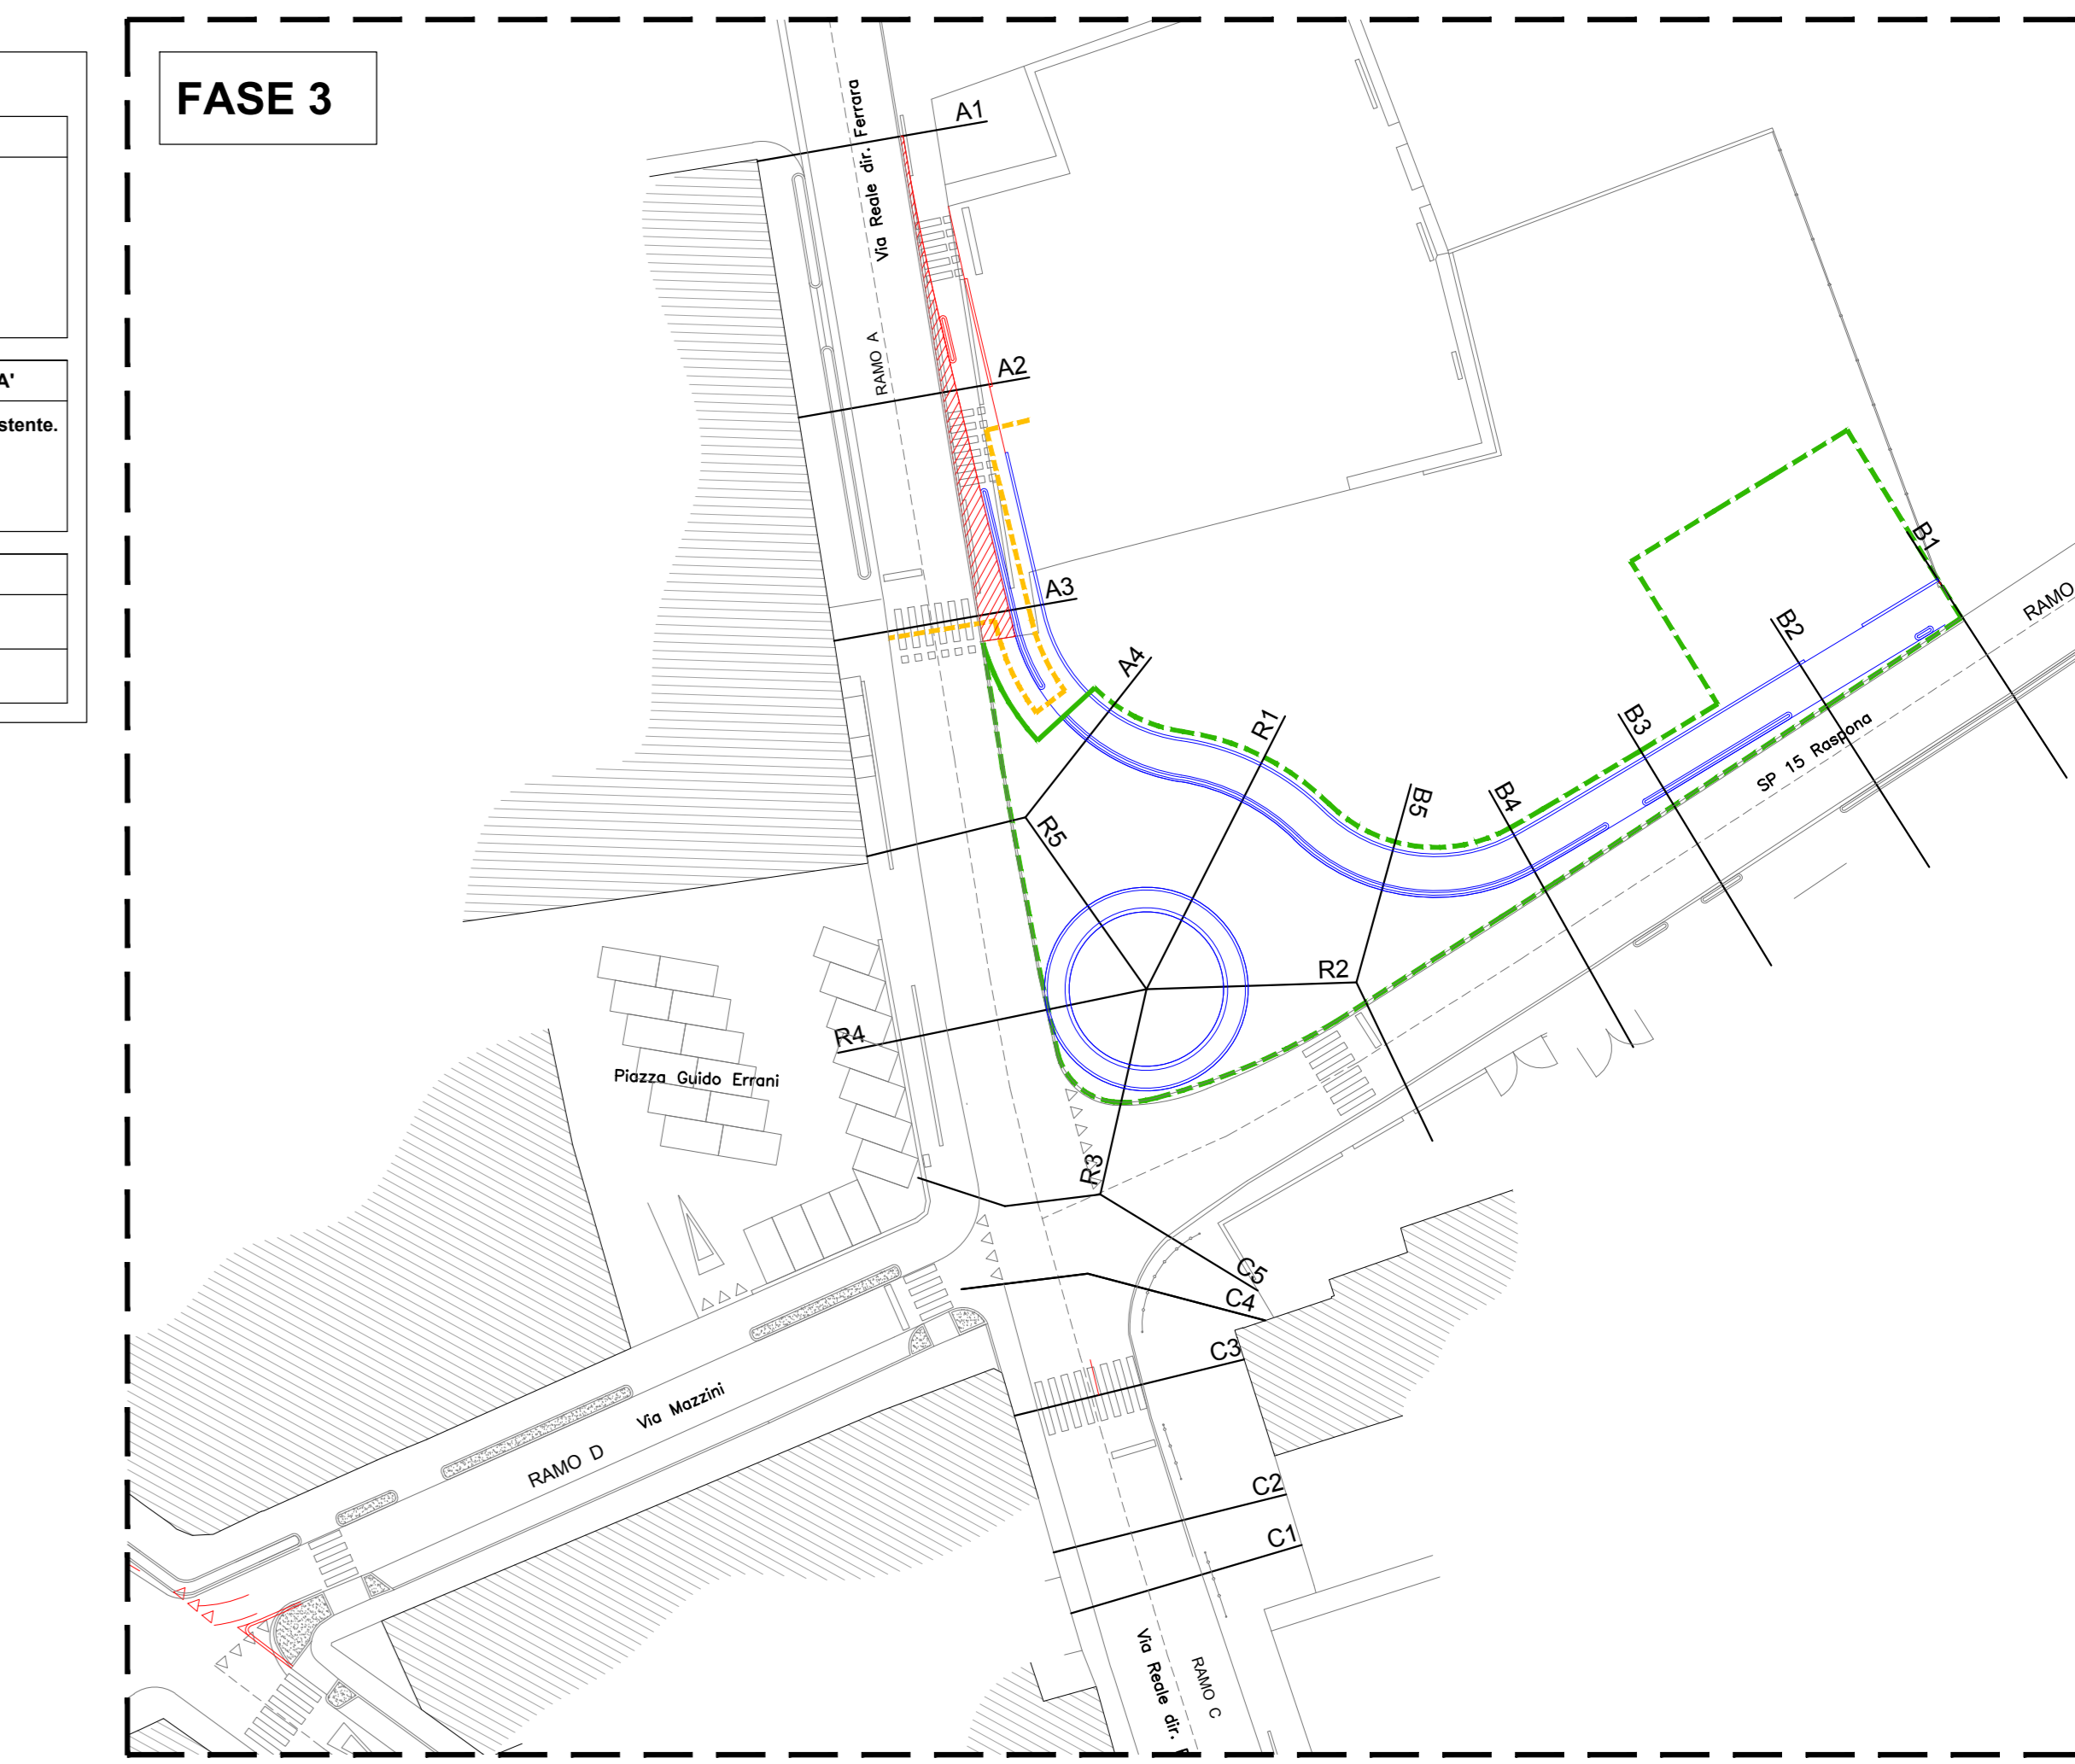

LEGENDA

- AREA DI CANTIERE - DELIMITATA CON RETE ARANCIONE SU PALI IN FERRO (245m)
- AREA DI CANTIERE - DELIMITATA CON TUBOLARI E RETE ZINCATA (30m)
- STATO DI FATTO
- FASE REALIZZATA
- FASE COSTRUTTIVA
- NEW-JERSEY IN PVC
- PERCORSO PEDONALE CON SEGNALETICA DI CANTIERE

PROVINCIA DI RAVENNA
SETTORE LAVORI PUBBLICI
Servizio Infrastrutture viarie e programmazione

REALIZZAZIONE DELLA ROTATORIA DI VIA "RASPONA" (SP15) IN CORRISPONDENZA DELL'INTERSEZIONE CON LA VIA REALE E LA VIA MAZZINI, ALL'INTERNO DEL CENTRO ABITATO DI ALFONSINE

PROGETTO DEFINITIVO - ESECUTIVO

Presidente: Sig. Michele De Pascale	Consigliere delegato Strada - Trasporti - Pianificazione Territoriale: Arch. Nicola Pasi
Dirigente responsabile del Settore: Ing. Paolo Nobile	Resp. del Servizio: Ing. Chiara Bertini
RESPONSABILE UNICO DEL PROCEDIMENTO:	Ing. Chiara Bertini
PROGETTISTA:	Ing. Chiara Bertini
COLLABORATORI ALLA PROGETTAZIONE:	Geom. Lorenza Battistini
ELABORAZIONE GRAFICA:	Geom. Lorenza Battistini
RILEVY:	Geom. Lorenza Battistini
	Geom. Giancarlo Roccardi

0 EMISSIONE
Rev. Descrizione Redatto: Controllato: Approvato: Data:

TITOLO ELABORATO: **LAYOUT DI CANTIERE - FASI DEL TRAFFICO**

Elaborato n.:	Revisione:	Data:	Scale:	Nome file:
24	0	12/12/2018	-	PE_ROTATORIA SP15_FASI.dwg