Allegato D04A

PROVINCIA DI RAVENNA
SETTORE LAVORI PUBBLICI
Servizio Edilizia Scolastica e Patrimonio

LICEO FAENZA SEDE "G. BALLARDINI"
CORSO BACCARINI n°17 - VIA CAMPIDORI - FAENZA

EDIFICIO DI PROPRIETA' DEL COMUNE DI FAENZA
TRASFERITO IN USO ALLA PROVINCIA AI SENSI DELLA LEGGE n° 23/'96

INTERVENTI DI MIGLIORAMENTO SISMICO
PRESSO IL LICEO FAENZA "TORRICELLI - BALLARDINI"
SEDE DI CORSO BACCARINI 17 FAENZA

PROGETTO DEFINITIVO - ESECUTIVO

Presidente: Sig. Michele De Pascale	Consigliere delegato Pubblica Istruzione - Edilizia Scolastica - Patrimonio: Sig.ra Maria Luisa Martinez
Dirigente responsabile del Settore: Ing. Paolo Nobile	Responsabile del Servizio.: Arch.Giovanna Garzanti

RESPONSABILE UNICO DEL PROCEDIMENTO:	Arch.Giovanna Garzanti	Documento firmato digitalmente
PROGETTISTA COORDINATORE:	Arch.Caterina Panzavolta	Firmato
COORD. SICUREZZA PROGETTAZIONE:	Geom. Enrico Morfino	
PROGETTISTA OPERE ARCHITETTONICHE:	Arch.Caterina Panzavolta	Firmato
COLLABORATORI ALLA PROGETTAZIONE :	Arch.Giovanni Plazzi, Ing. Marco Conti, P.I. Andrea Bezzi, Ing. Annalisa Bollettino	Firmato
PROGETTISTA OPERE STRUTTURALI :	Ing. Marino Gilberto Della Valle Studio Ceccoli e Associati	
PROGETTISTA OPERE ELETTRICHE :	P.I. Weiner Pierantoni Studio Tecnico Associato Multitecnica	
ELABORAZIONE GRAFICA:	Geom. Franco Tocco, Geom. Sara Vergallo	Firmato

Rev.	Descrizione	Redatto:	Controllato:	Approvato:	Data:
0	EMISSIONE	F.T, S.V	C.P.	G.G	31/05/2019

TITOLO ELABORATO:

ARCHITETTONICO
SERVIZI IGIENICI
STATO ATTUALE, COMPARATIVO, PROGETTO

Elaborato num:	Revisione:	Data:	Scala:	Nome file:
D04A	0	31/05/2019	1:50	Tav.D02A-D04A-D05A.dwg

PLANIMETRIA DI RIFERIMENTO
LOTTI FUNZIONALI STRUTTURALI
scala 1:500

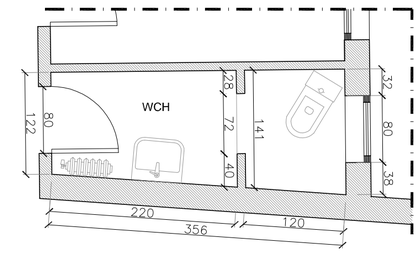

Ⓐ STRALCIO PIANTA PIANO PRIMO
STATO ATTUALE - scala 1:50

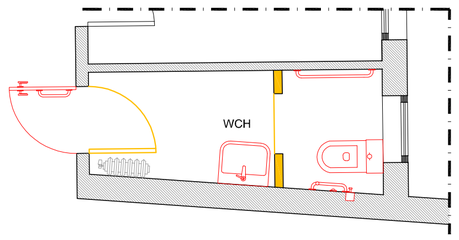

Ⓐ STRALCIO PIANTA PIANO PRIMO
STATO COMPARATIVO - scala 1:50

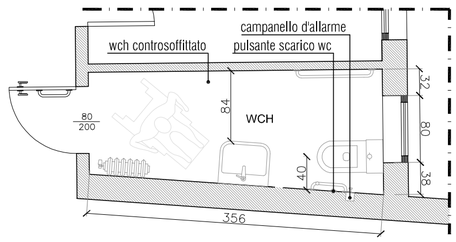

Ⓐ STRALCIO PIANTA PIANO PRIMO
STATO MODIFICATO - scala 1:50

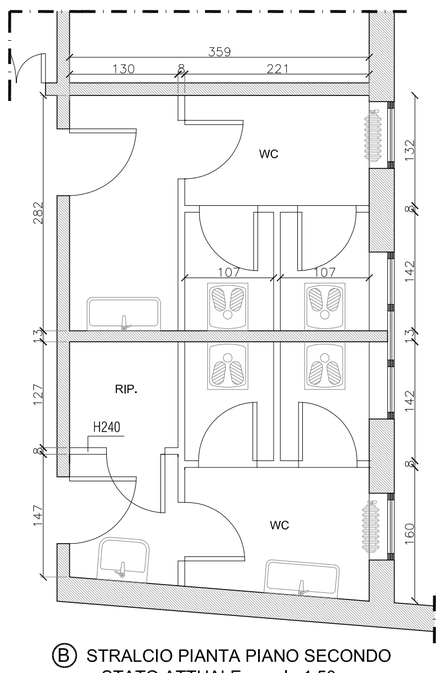

Ⓑ STRALCIO PIANTA PIANO SECONDO
STATO ATTUALE - scala 1:50

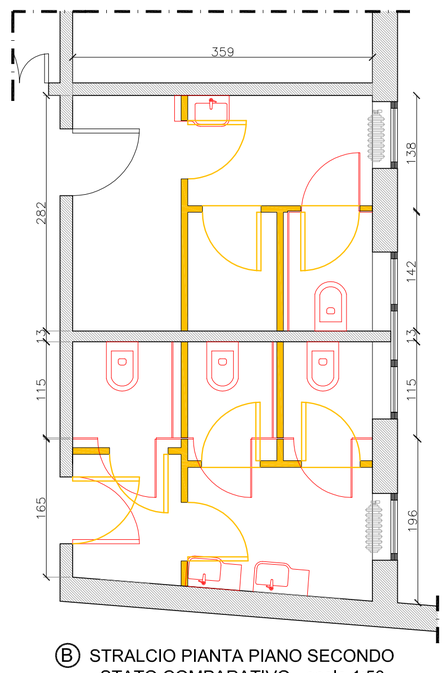

Ⓑ STRALCIO PIANTA PIANO SECONDO
STATO COMPARATIVO - scala 1:50

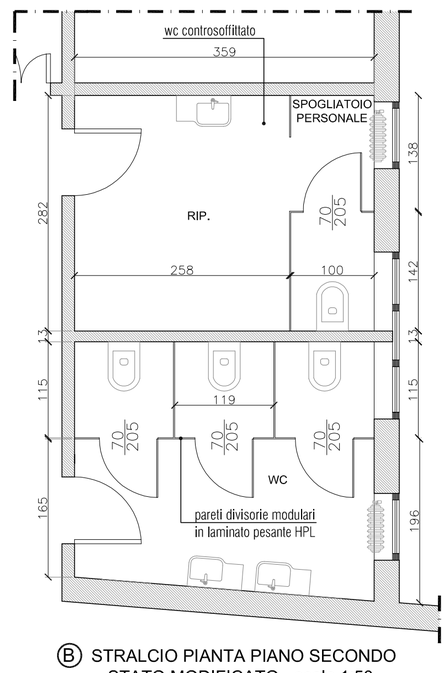

Ⓑ STRALCIO PIANTA PIANO SECONDO
STATO MODIFICATO - scala 1:50

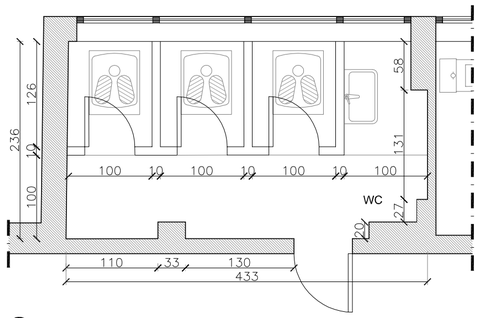

Ⓒ STRALCIO PIANTA PIANO SECONDO
STATO ATTUALE - scala 1:50

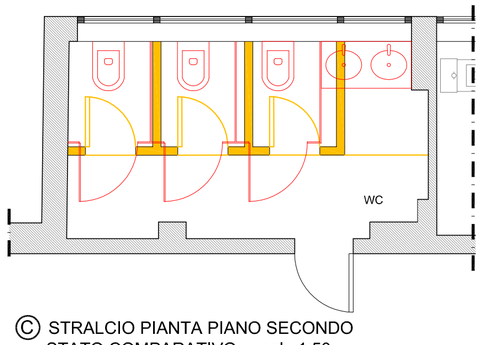

Ⓒ STRALCIO PIANTA PIANO SECONDO
STATO COMPARATIVO - scala 1:50

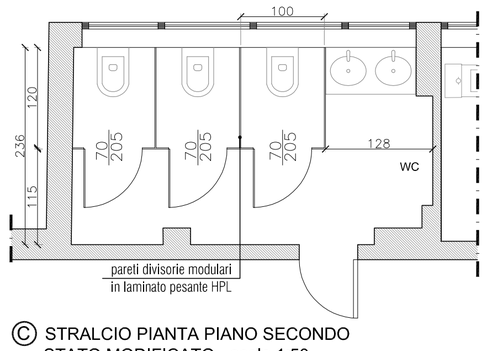

Ⓒ STRALCIO PIANTA PIANO SECONDO
STATO MODIFICATO - scala 1:50

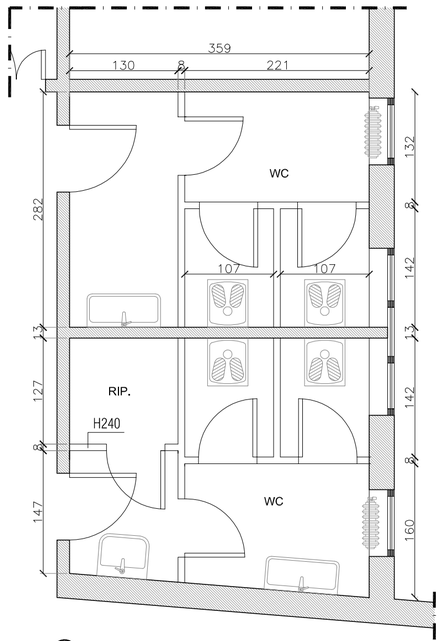

Ⓓ STRALCIO PIANTA PIANO TERZO
STATO ATTUALE - scala 1:50

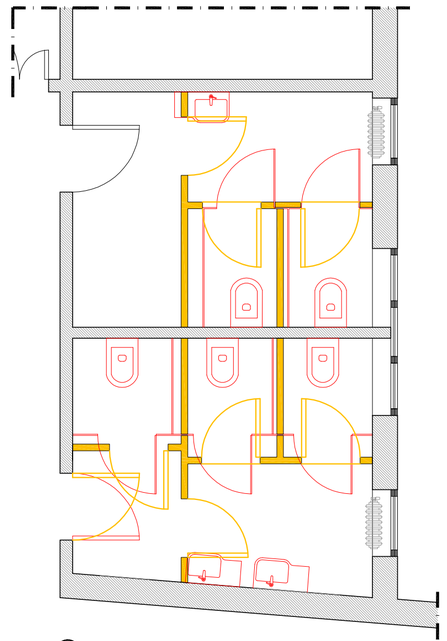

Ⓓ STRALCIO PIANTA PIANO TERZO
STATO COMPARATIVO - scala 1:50

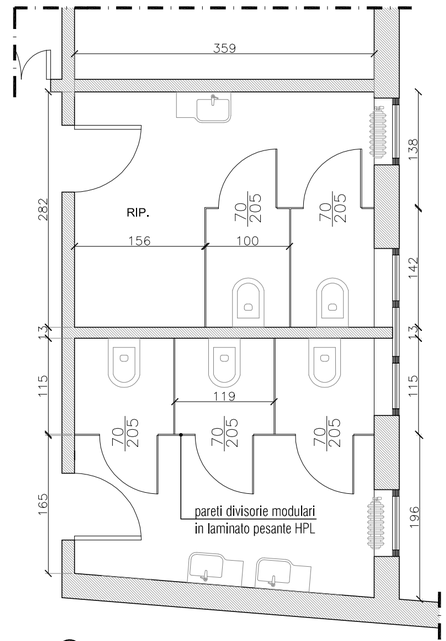

Ⓓ STRALCIO PIANTA PIANO TERZO
STATO MODIFICATO - scala 1:50