

LAVORI DI RECUPERO EDILIZIO ED ADEGUAMENTO NORMATIVO DI LOCALI DELLA SEDE DEL LICEO ARTISTICO "NERVI-SEVERINI", VIA TOMBESI DAL'OVA, 14 - RAVENNA


| PROGETTO DEFINITIVO - ESECUTIVO                  |                                                                              |                            |                         |
|--------------------------------------------------|------------------------------------------------------------------------------|----------------------------|-------------------------|
| Presidente:                                      | Consigliere delegato Pubblica Istruzione - Edilizia scolastica - Patrimonio: |                            |                         |
| Michela de Pascalis                              | Maria Luisa Martini                                                          |                            |                         |
| Direttore responsabile del Settore:              | Ing. Paolo Nobili                                                            | Responsabile del Servizio: | Arch. Giovanna Garzanti |
| RESPONSABILE UNICO DEL PROCEDIMENTO:             |                                                                              |                            |                         |
| Arch. Giovanna Garzanti                          |                                                                              |                            |                         |
| PROGETTISTA COORDINATORE:                        |                                                                              |                            |                         |
| Arch. Giovanna Garzanti                          |                                                                              |                            |                         |
| PROGETTISTI OPERE ARCHITETTONICHE:               |                                                                              |                            |                         |
| Ing. Barbara Cortesi                             |                                                                              |                            |                         |
| COLLABORATORI ALLA PROGETTAZIONE:                |                                                                              |                            |                         |
| Ing. Giulia Angeli                               |                                                                              |                            |                         |
| P. I. Andrea Bazzi                               |                                                                              |                            |                         |
| Ing. Junior Annalisa Bortolotto                  |                                                                              |                            |                         |
| Ing. Tiziana Napolì                              |                                                                              |                            |                         |
| ELABORAZIONE GRAFICA:                            |                                                                              |                            |                         |
| Ing. Giulia Angeli, Ing. Barbara Cortesi         |                                                                              |                            |                         |
| Professionisti esterni:                          |                                                                              |                            |                         |
| PROGETTISTA OPERE STRUTTURALI:                   |                                                                              |                            |                         |
| Ing. Mario De Lorenzi                            |                                                                              |                            |                         |
| PROGETTISTA IMPIANTI IDRICI E MECCANICI:         |                                                                              |                            |                         |
| P. I. Mirco Bondi                                |                                                                              |                            |                         |
| P. I. Alberto Corbelli                           |                                                                              |                            |                         |
| PROGETTISTA IMPIANTI ELETTRICI:                  |                                                                              |                            |                         |
| P. I. Nicola Bersani                             |                                                                              |                            |                         |
| COORDINATORE SICUREZZA IN FASE DI PROGETTAZIONE: |                                                                              |                            |                         |
| Arch. Paolo Siragusa                             |                                                                              |                            |                         |
| PROGETTISTA PREVENZIONE INCENDI:                 |                                                                              |                            |                         |
| P. I. Alberto Corbelli                           |                                                                              |                            |                         |

TTULO ELABORATO:  
PLANIMETRIA IMPIANTO DI ILLUMINAZIONE  
PIANO PRIMO, SECONDO E SOTTOTETTO

| Conte Abbinate:                          | Revisione:  | Data:                                    | Scala:     | Nome file di salvataggio: |
|------------------------------------------|-------------|------------------------------------------|------------|---------------------------|
| PDE_IE_07_00                             | 00          | 10/02/2021                               | 1:100      | PDE_IE_07_IL_P1,2_r.00    |
| PROFESSIONISTA RESPONSABILE:             |             |                                          |            |                           |
| Per. Ing. Nicola Bersani                 |             | Autografo elettronico del Professionista |            |                           |
| Autografo elettronico del Professionista |             | Autografo elettronico del Professionista |            |                           |
| Rev.                                     | Descrizione | Redatto:                                 | Controllo: | Approvato:                |
| 00                                       | EMISSIONE   | N.B.                                     | N.B.       | N.B.                      |
| 01                                       |             |                                          |            |                           |
| 02                                       |             |                                          |            |                           |
| 03                                       |             |                                          |            |                           |


| LEGENDA SIMBOLI                                                                   |                                                                                                |
|-----------------------------------------------------------------------------------|------------------------------------------------------------------------------------------------|
|   | APPARECCHIO ILLUMINANTE A PLACONE 600x600mm CON DIFFUSORE MICROPRISMATICO 105cm                |
|   | APPARECCHIO ILLUMINANTE LINEARE INSTALLATO SU CESTINE 45/52/58cm CON DIFFUSORE MICROPRISMATICO |
|   | INTERRUTTORE                                                                                   |
|   | DEVIAZIONE                                                                                     |
|   | RILEVATORE DI PRESENZA                                                                         |
|   | PULSANTE UNIPOLARE                                                                             |
|   | APPARECCHIO ILLUMINANTE DI EMERGENZA AUTONOMA IN RICARICA 12h S.E.                             |
|  | APPARECCHIO ILLUMINANTE A PARETE (APPLIQUE)                                                    |
|  | APPARECCHIO ILLUMINANTE A SOFFITTO (PLAFONIERE)                                                |
|  | APPARECCHIO ILLUMINANTE A PARETE (APPLIQUE) 31W                                                |
|  | ILLUMINAZIONE INDIRETTA                                                                        |
|  | APPARECCHIO ILLUMINANTE TIPO PLAFONIERA IP55 1x38W                                             |
|  | PROFILO PORTALEO CON STRIP LED 19,2W/m IP65 24V                                                |
|  | APPARECCHIO ILLUMINANTE DI EMERGENZA S.A. SEGNALEZIONE VIA DI FUGA                             |

Piano Primo  
scala 1:100

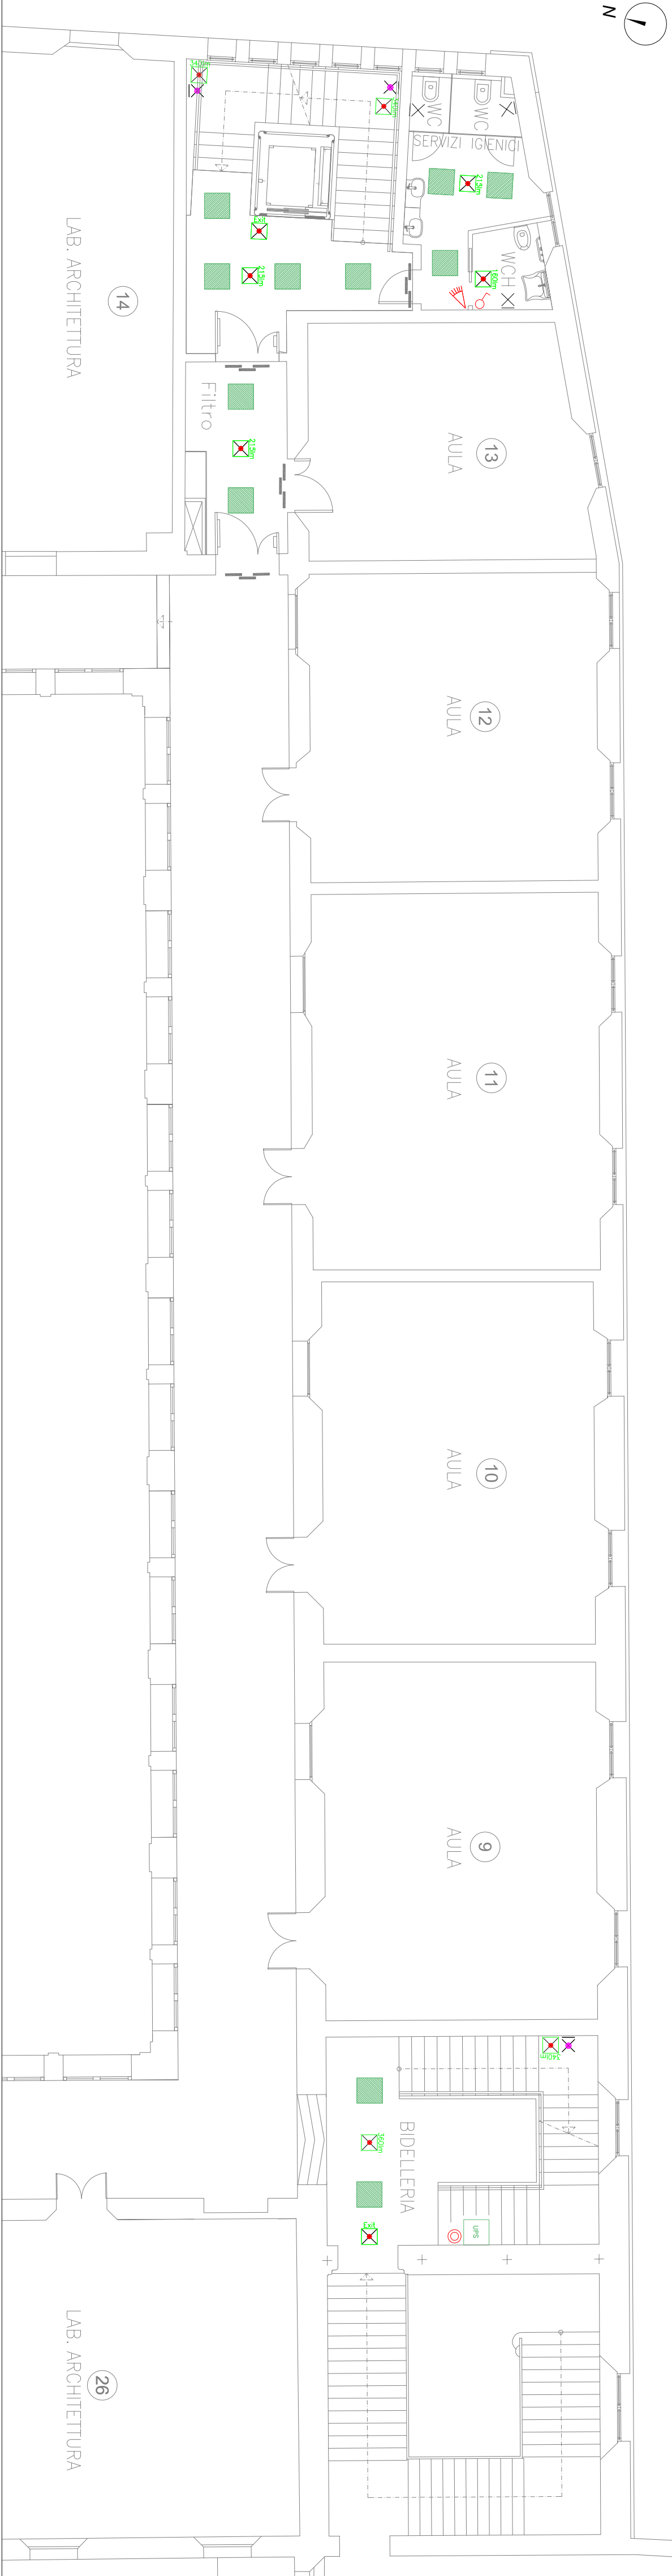

Piano Secondo

scala 1:100

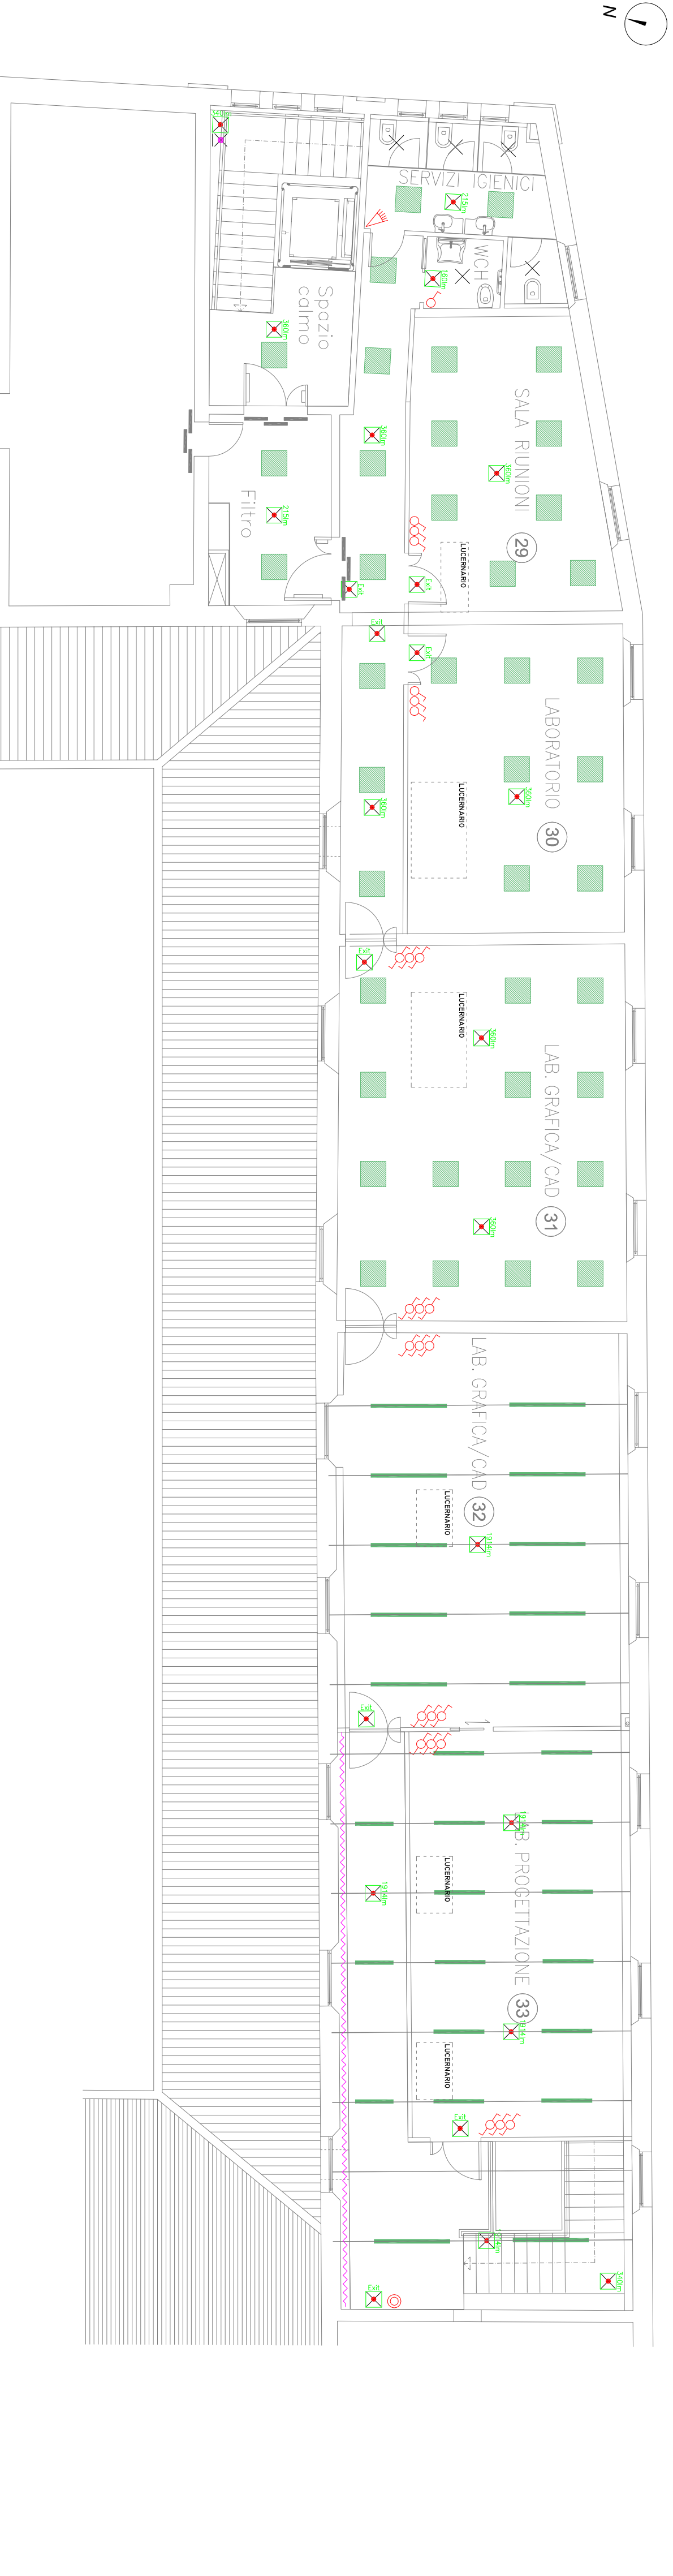

Piano Sottotetto

scala 1:100

