



LAVORI DI RECUPERO EDILIZIO ED ADEGUAMENTO NORMATIVO DI LOCALI DELLA SEDE DEL LICEO ARTISTICO "NERVI-SEVERINI", VIA TOMBESI DALL'OVA, 14 - RAVENNA

PROGETTO DEFINITIVO - ESECUTIVO

Presidente: Michele de Pascale	Consigliere delegato Pubblica Istruzione - Edilizia Scolastica - Patrimonio: Maria Luisa Martinez
Dirigente responsabile del Settore: Ing. Paolo Nobile	Responsabile del Servizio: Arch. Giovanna Garzanti

RESPONSABILE UNICO DEL PROCEDIMENTO: Arch. Giovanna Garzanti
PROGETTISTA COORDINATORE: Arch. Giovanna Garzanti

PROGETTISTI OPERE ARCHITETTONICHE: Arch. Giovanna Garzanti
Ing. Barbara Contessi

COLLABORATORI ALLA PROGETTAZIONE: Ing. Giulia Angeli
P.I. Andrea Bezzi

Ing. Junior Annalisa Bollettino
Ing. Tiziana Napoli

ELABORAZIONE GRAFICA: Ing. Giulia Angeli, Ing. Barbara Contessi

Professionisti esterni:

PROGETTISTA OPERE STRUTTURALI: Ing. Mario De Lorenzi

PROGETTISTA IMPIANTI IDRICI E MECCANICI: P.I. Mirco Bondi

P.I. Alberto Cortini

PROGETTISTA IMPIANTI ELETTRICI: P.I. Nicola Bersani

COORDINATORE SICUREZZA IN FASE DI PROGETTAZIONE: Arch. Paola Samapo

PROGETTISTA PREVENZIONE INCENDI: P.I. Alberto Cortini


TITOLO ELABORATO:
PIANO DI SICUREZZA E COORDINAMENTO: LAYOUT

Codice elaborato: PDE_SIC_02_02	Revisione: 02	Data: 07/05/2021	Scala: 1:200	Nome file di archiviazione: PDE_SIC_02_PSC.LYT_r.02
------------------------------------	---------------	------------------	--------------	--

PROFESSIONISTA RESPONSABILE:
Arch. Paola Samapo

Rev. Descrizione	Redatto:	Controllato:	Approvato:	Data:
00 EMISSIONE	P.S.	P.S.	P.S.	10/02/2021
01 REVISIONE	P.S.	P.S.	P.S.	31/03/2021
02 REVISIONE	P.S.	P.S.	P.S.	07/05/2021
03				


Schema aree di intervento

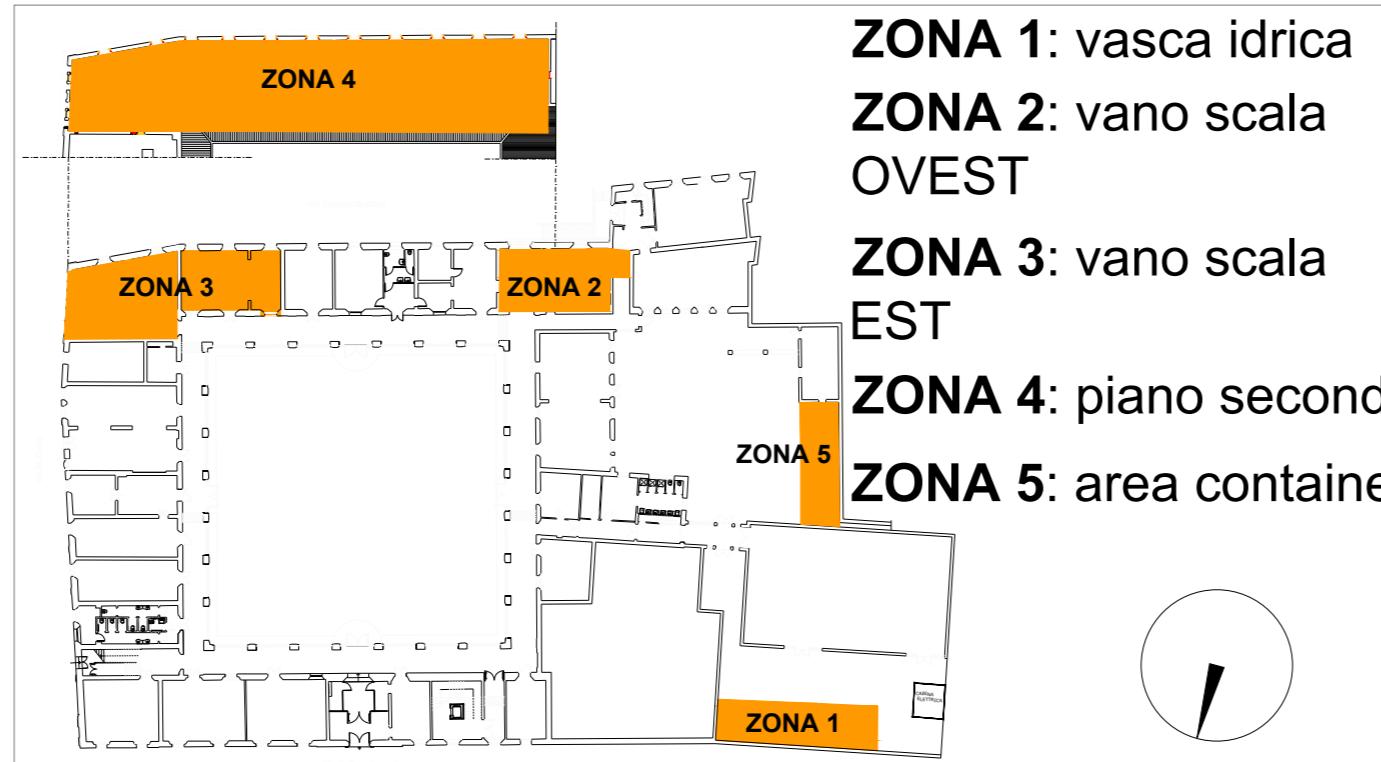


ZONA 1: VASCA IDRICA




ZONA 3: Piano Interrato - fossa biologica

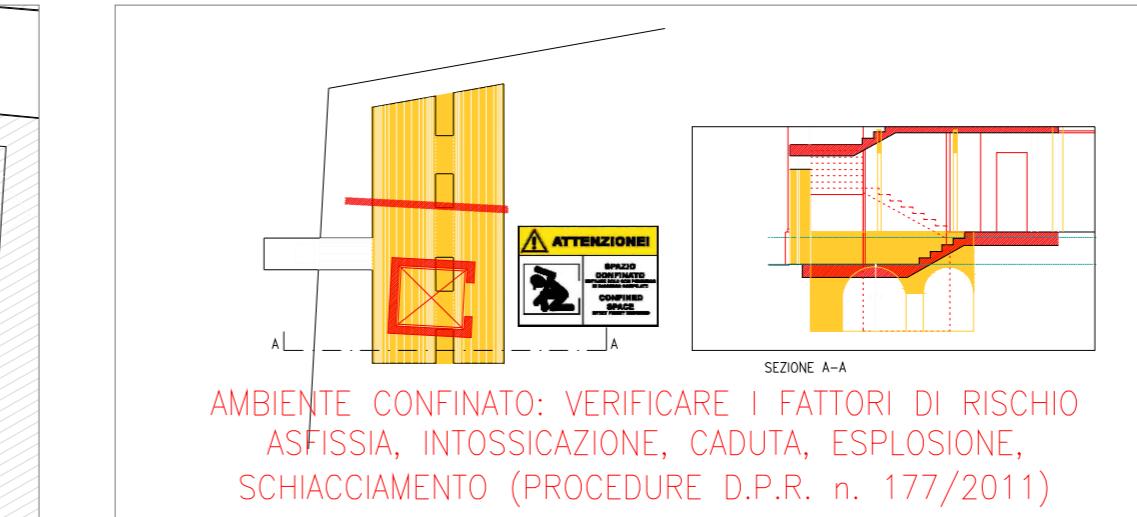


ZONA 3: Piano Terra

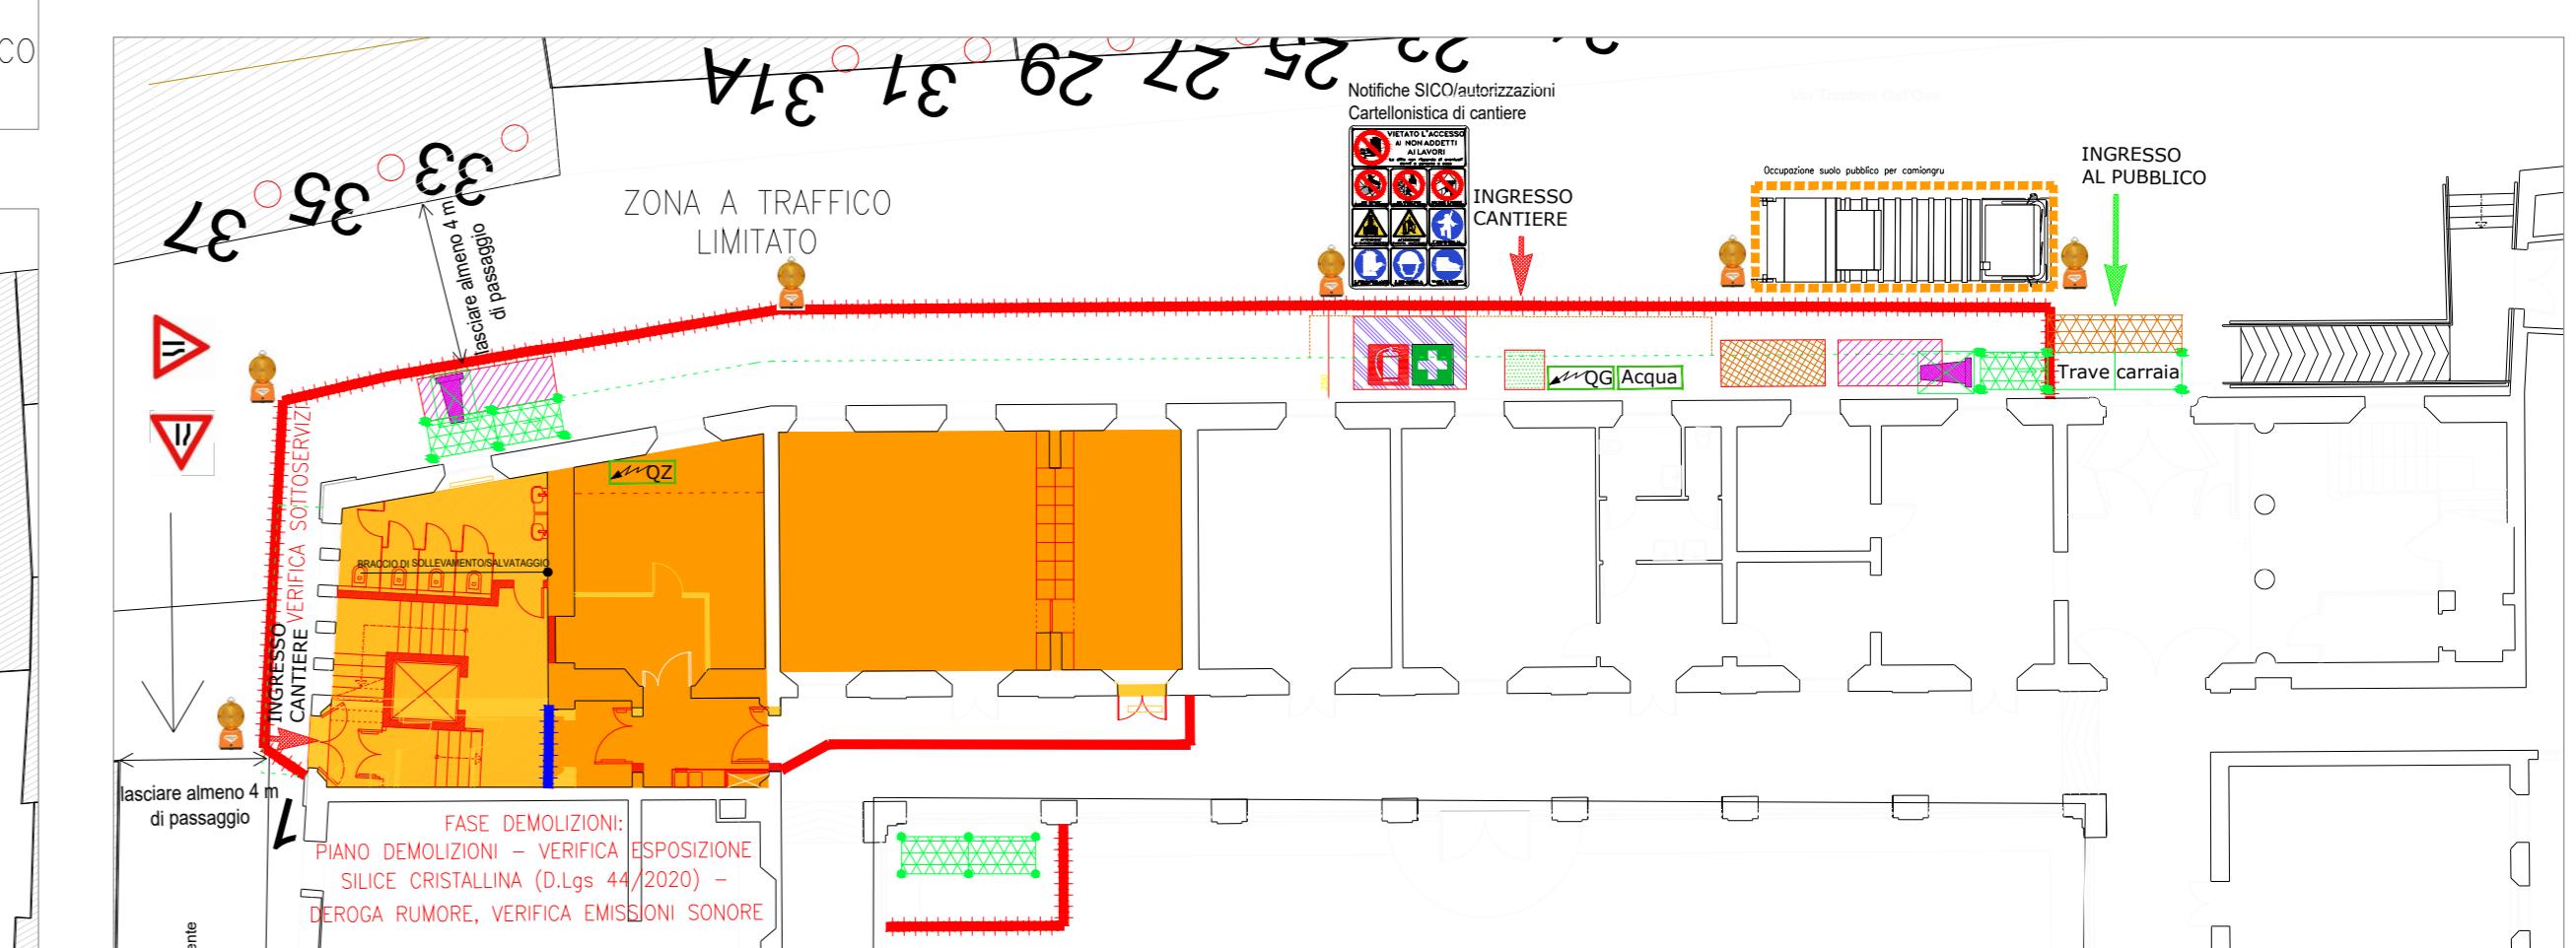

ZONA 2: Piano Terra

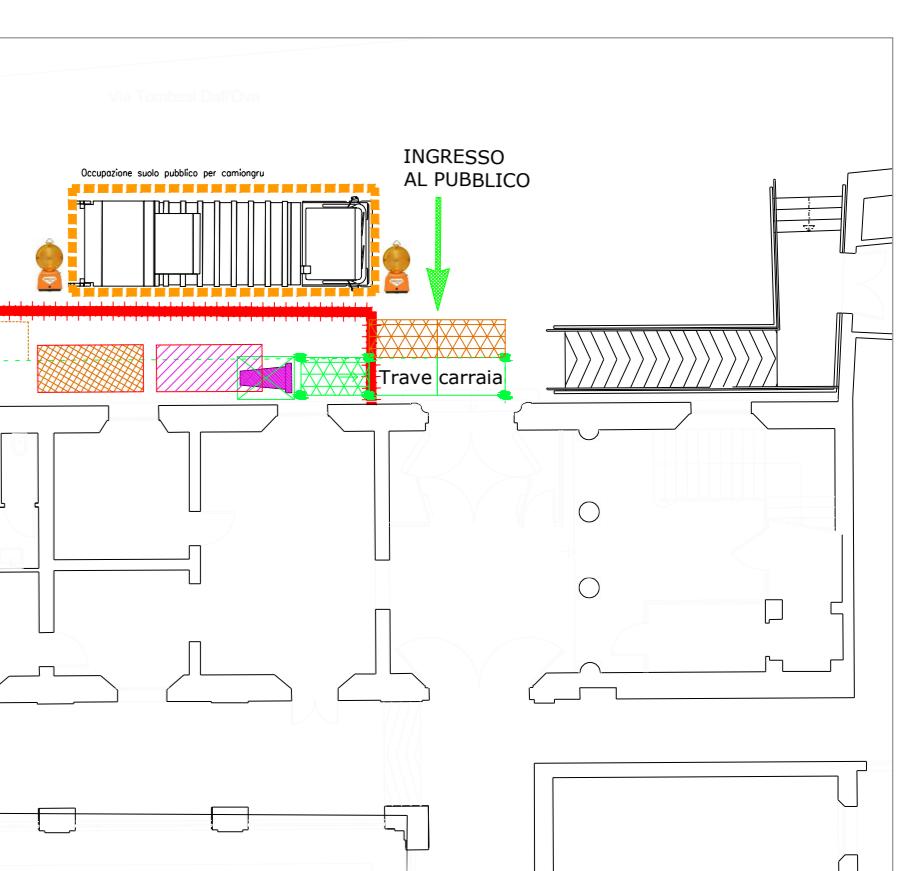

ZONA 3: Piano Ammezzato e Primo

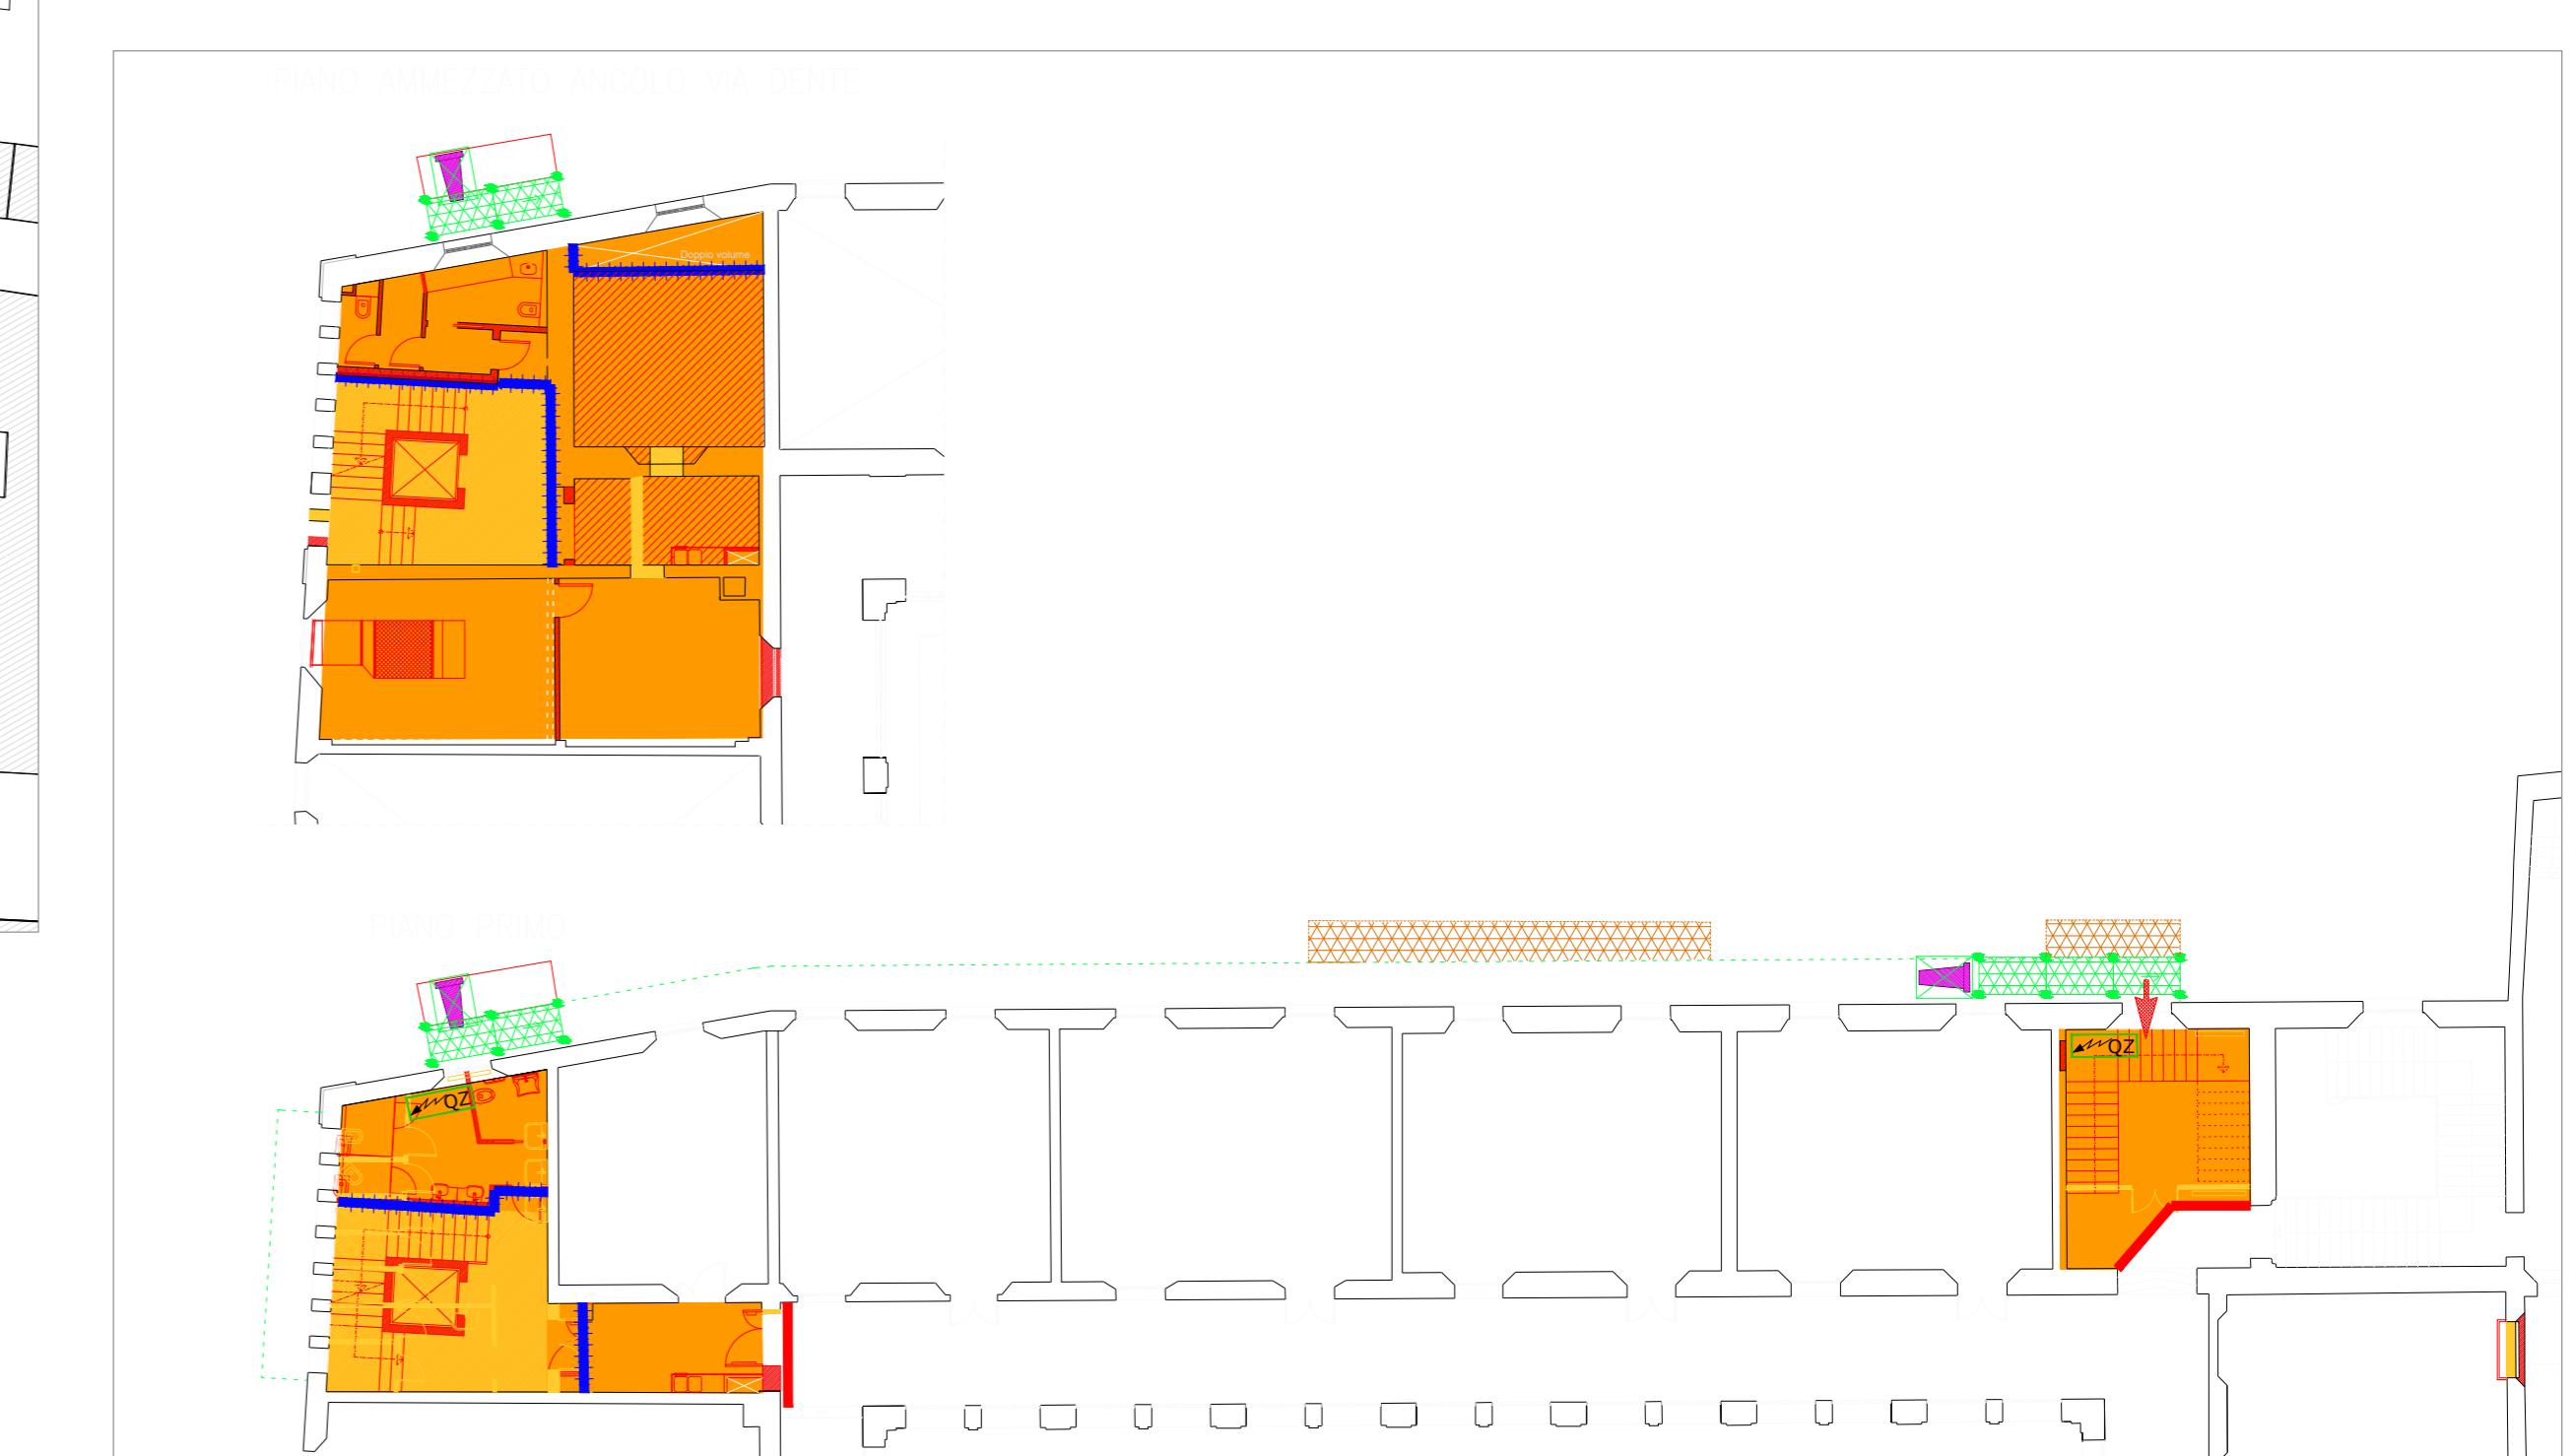


ZONA 2: Piano Primo


Legenda



ZONA 4: Piano Secondo

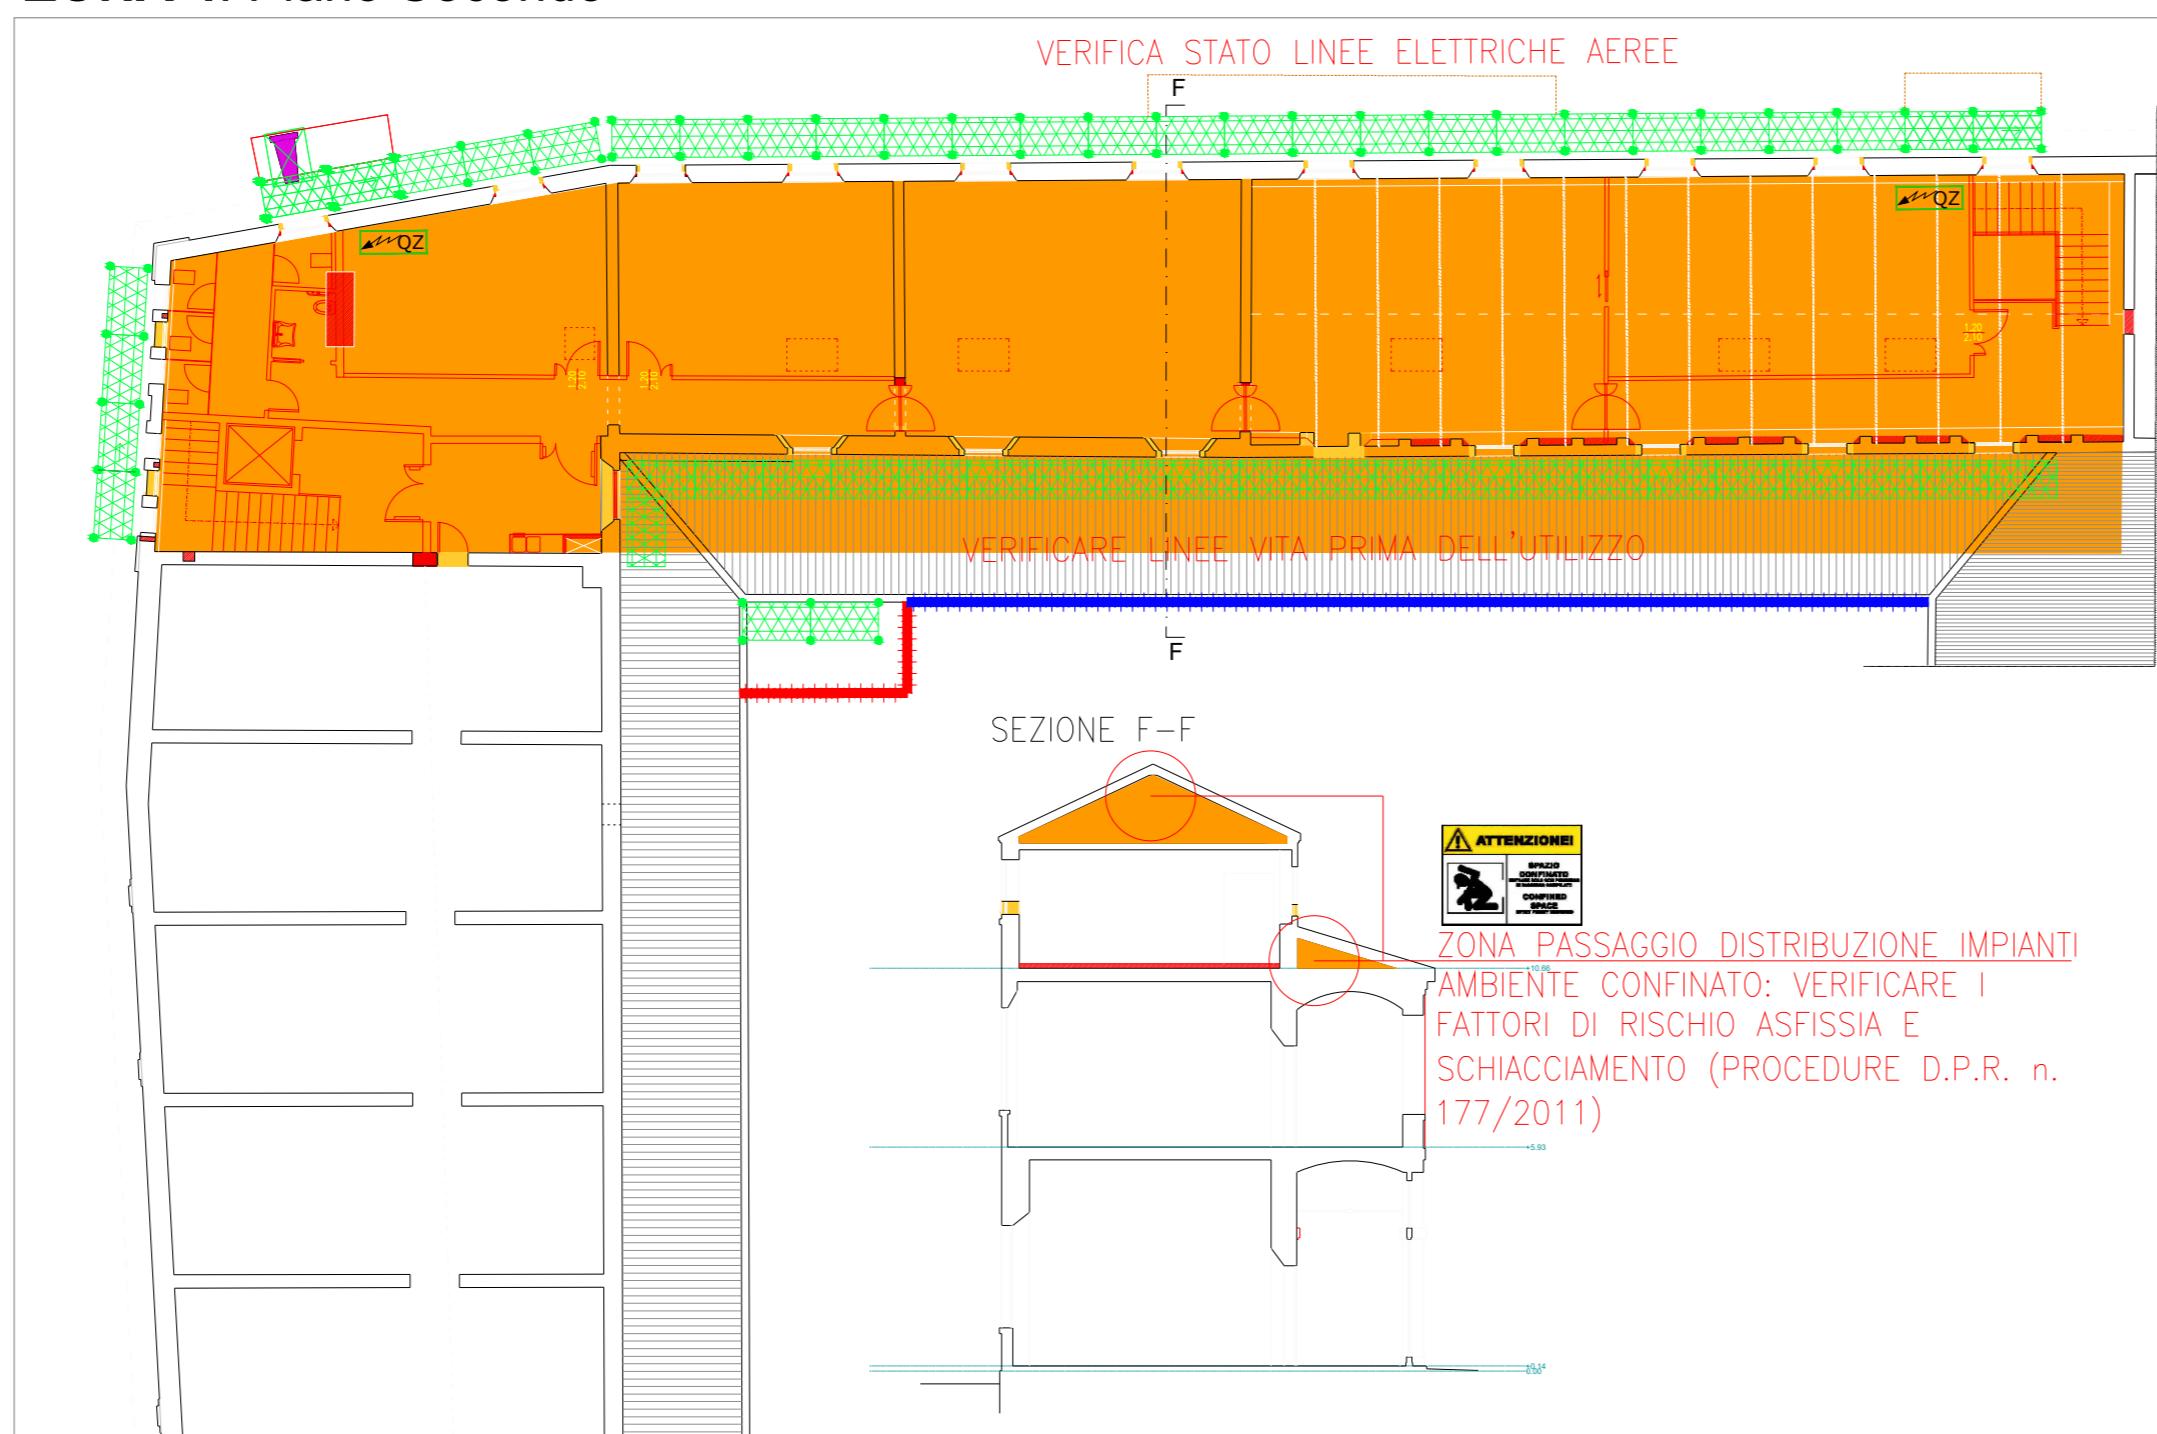

ZONA 3: Piano Secondo

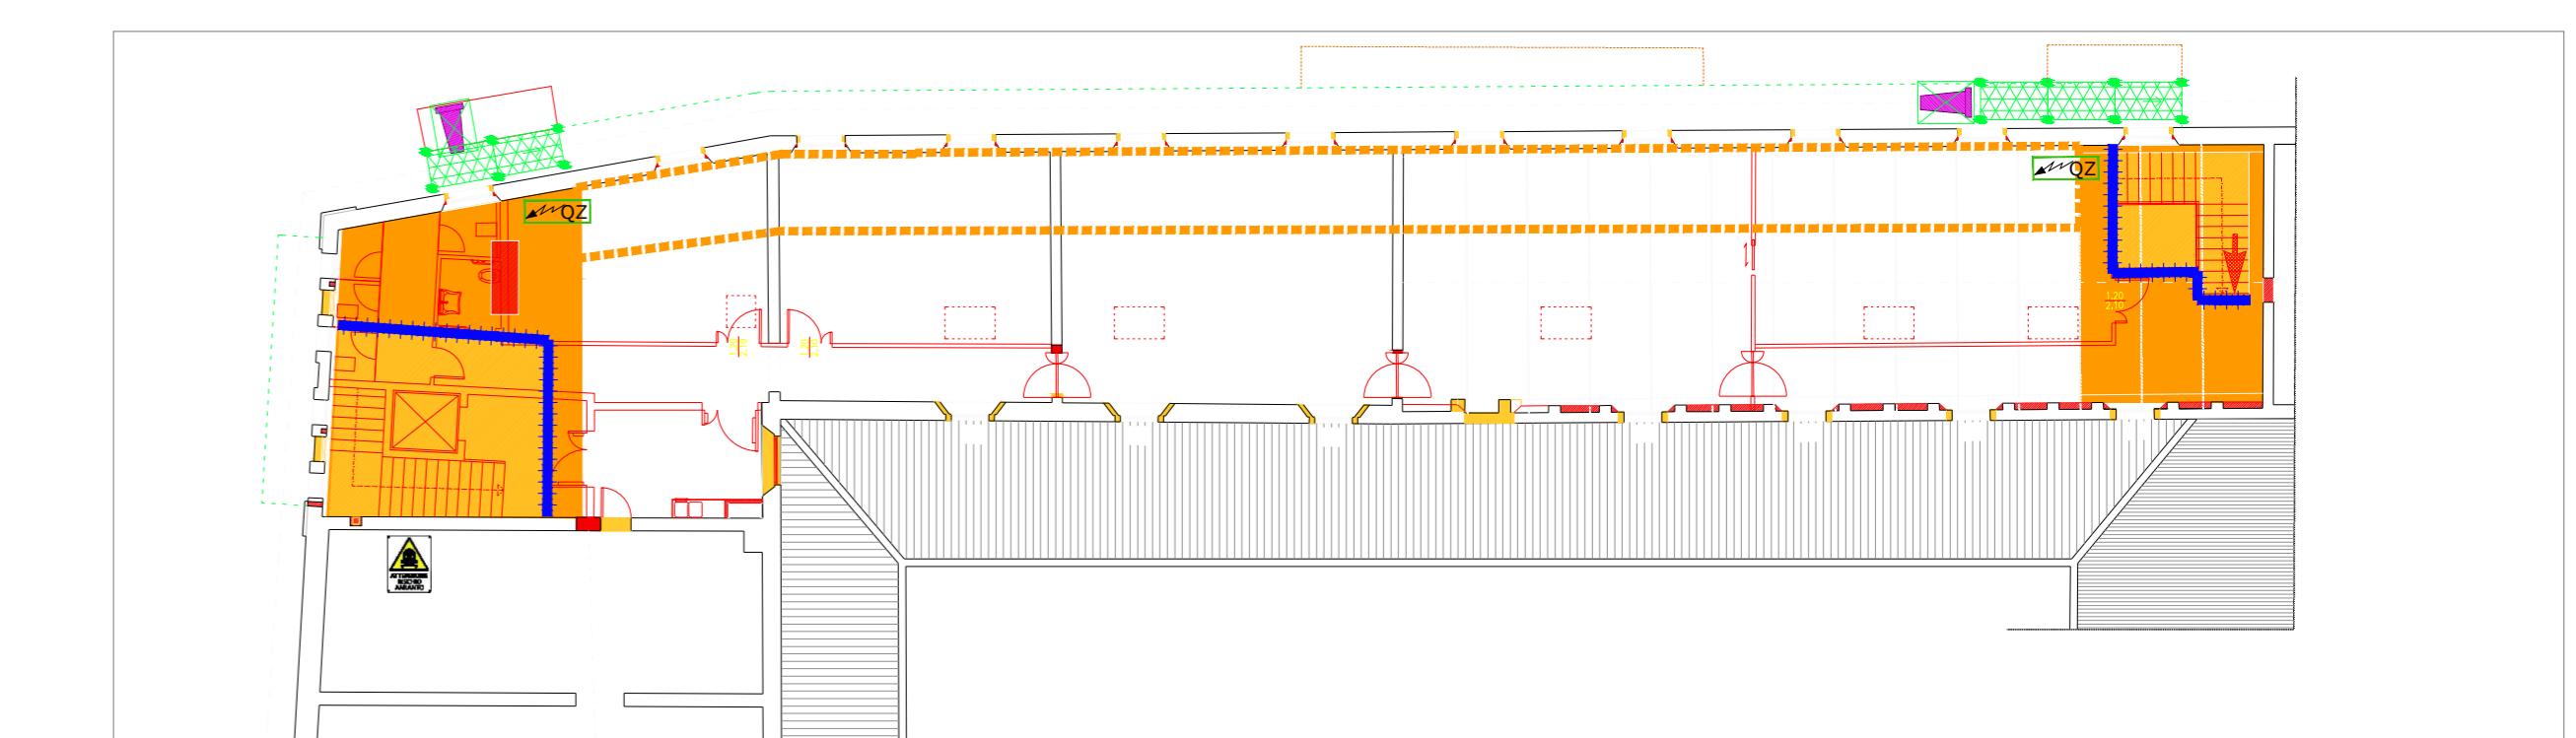

ZONA 2: Piano Secondo