

PROGETTISTA OPERE STRUTTURALI:	Ing. Mario De Lorenzi
PROGETTISTA IMPIANTI IDRICI E MECCANICI:	P.I. Miro Bondi P.I. Alberto Cortini
PROGETTISTA IMPIANTI ELETTRICI:	P.I. Nicola Bensani
COORDINATORE SICUREZZA IN FASE DI PROGETTAZIONE:	Arch. Paolo Sanapo
PROGETTISTA PREVENZIONE INCENDI:	P.I. Alberto Cortini

PROFESSIONISTA RESPONSABILE:	PRIVATO ESATUANTE
Arch. Giovanna Garzanti	Lungotevere 100/101 - 00187 Roma - Capitale
Ing. Barbara Contessi	PRIVATO ESATUANTE
	2/Farmaceutica - Via del Pescatore 100 - 00187 Roma - Capitale


Rev.	Descrizione	Redatto:	Controllato:	Approvato:	Data:
00	EMISSIONE	B.C.	B.C.	B.C., G.G.	08/04/2021
01	REVISIONE				
02					
03					

scala 1:5.000




-  Aule culturali
-  Laboratori
-  Uffici, Aula Magna, Biblioteca, Bar, Sala insegnanti
-  Bidelleria / Locali di servizio
-  Servizi igienici
-  Depositi, Ripostigli, Archivi
-  Palestra e sue pertinenze
-  Locali tecnici
-  Pareti divisorie in arredo
-  Pareti in HPL
-  Percorsi diversamente abili


1:200

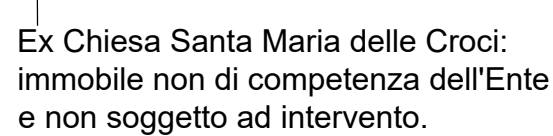


scale 1:200

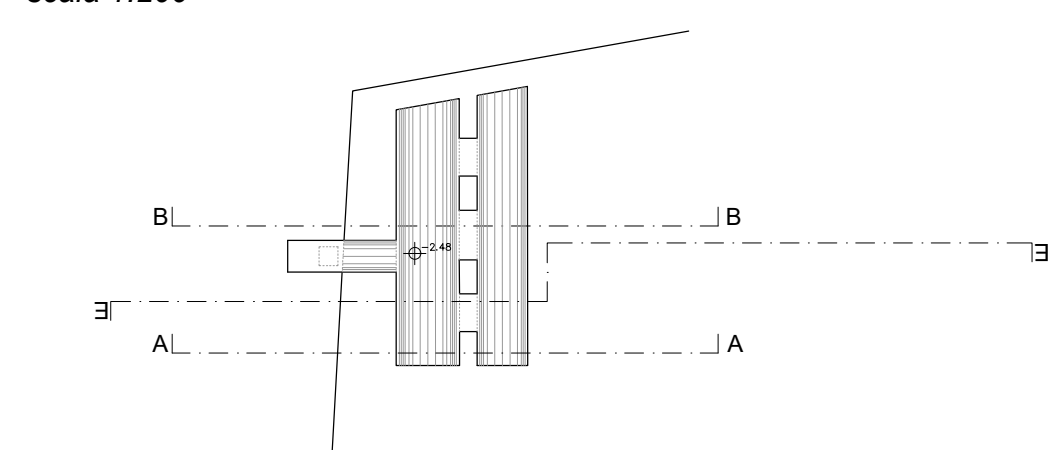


scale 1:200

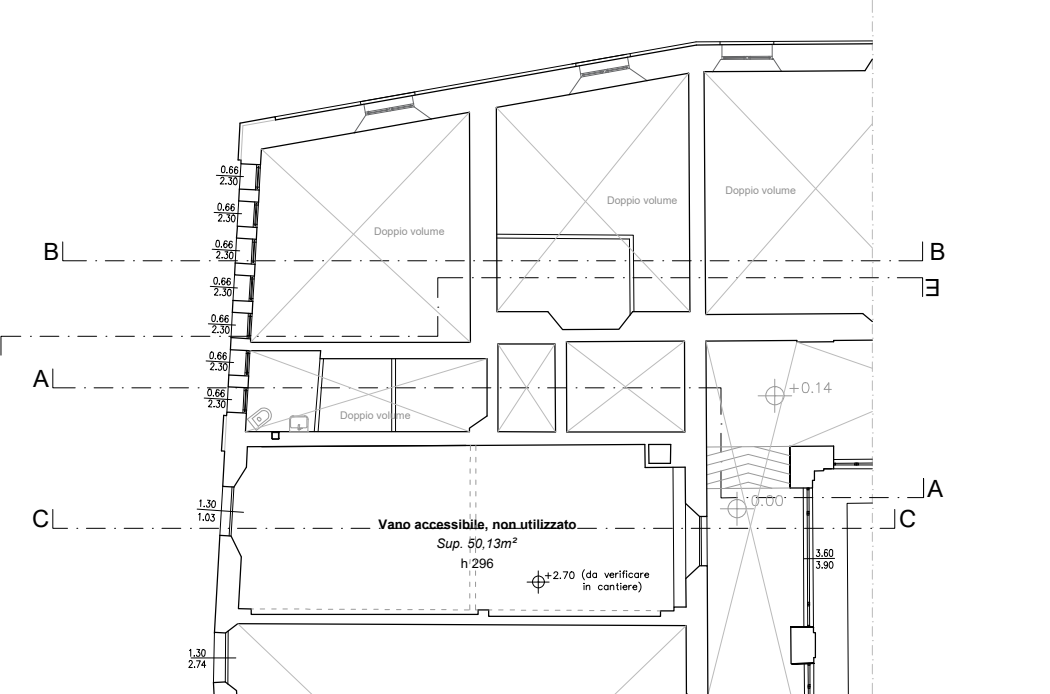

scale 1:200

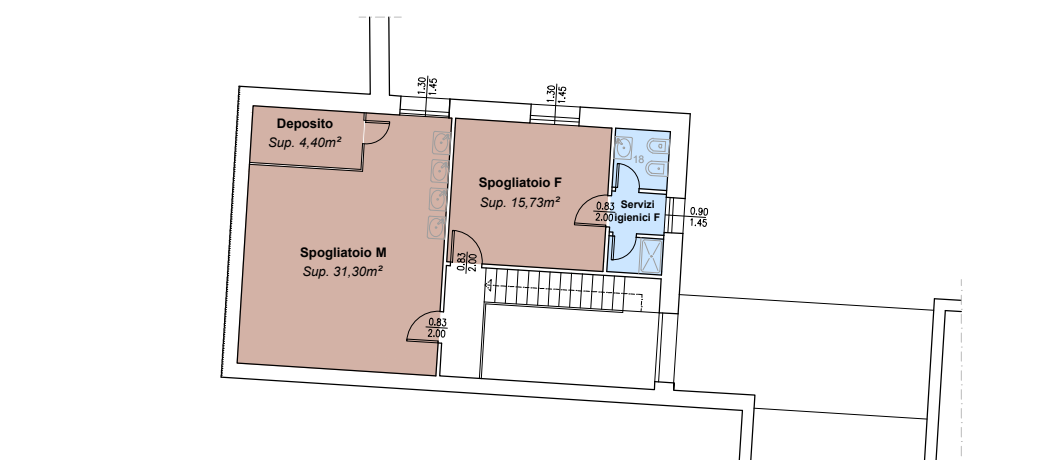


sca/a 1:200

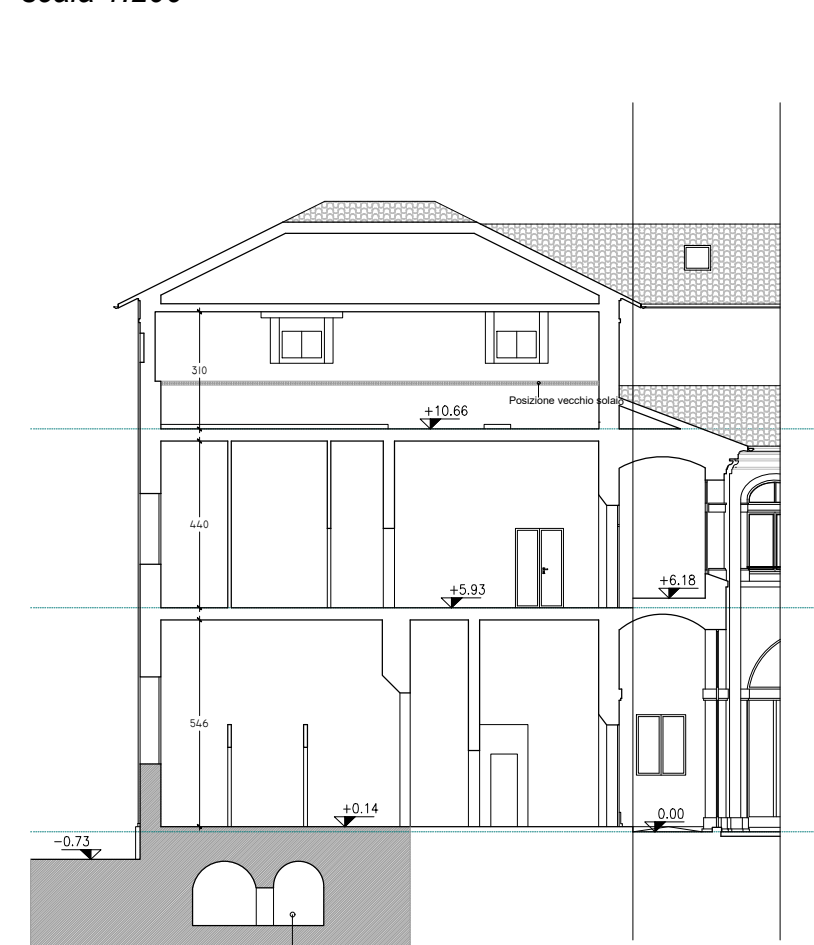


scale 1:200




scale 1:200

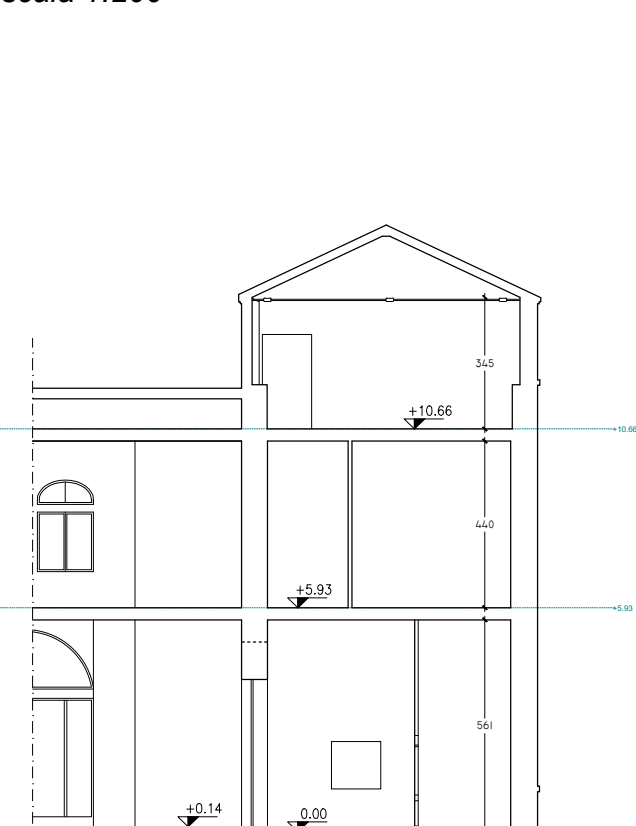


scala 1:200

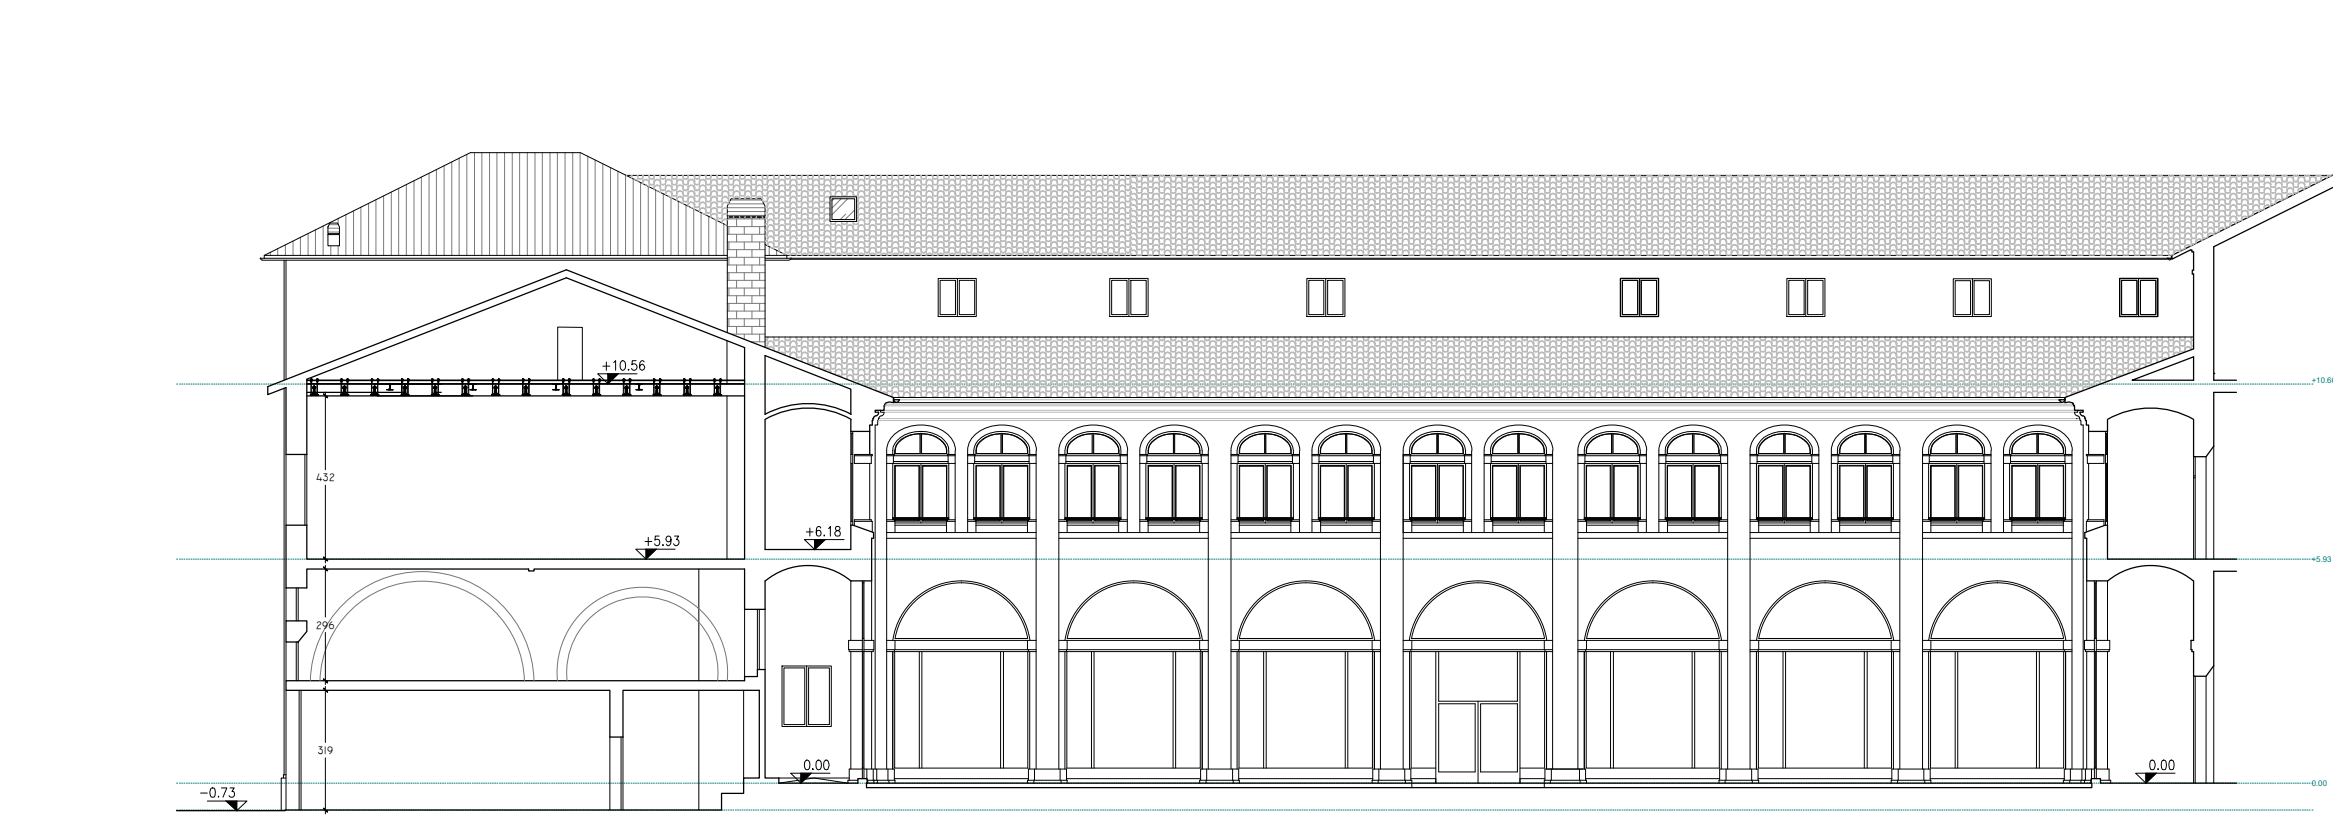

scale 1:200

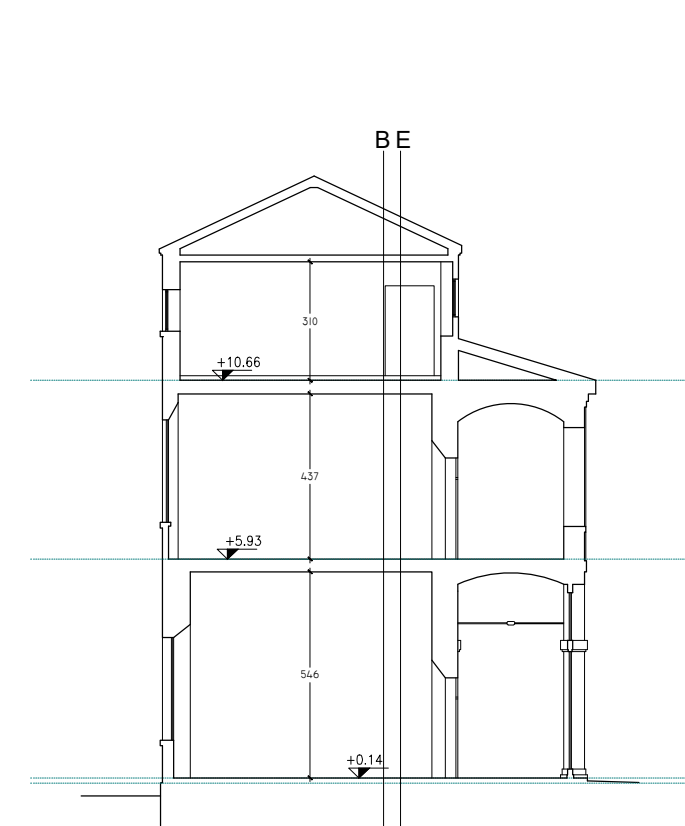

scale 1:200

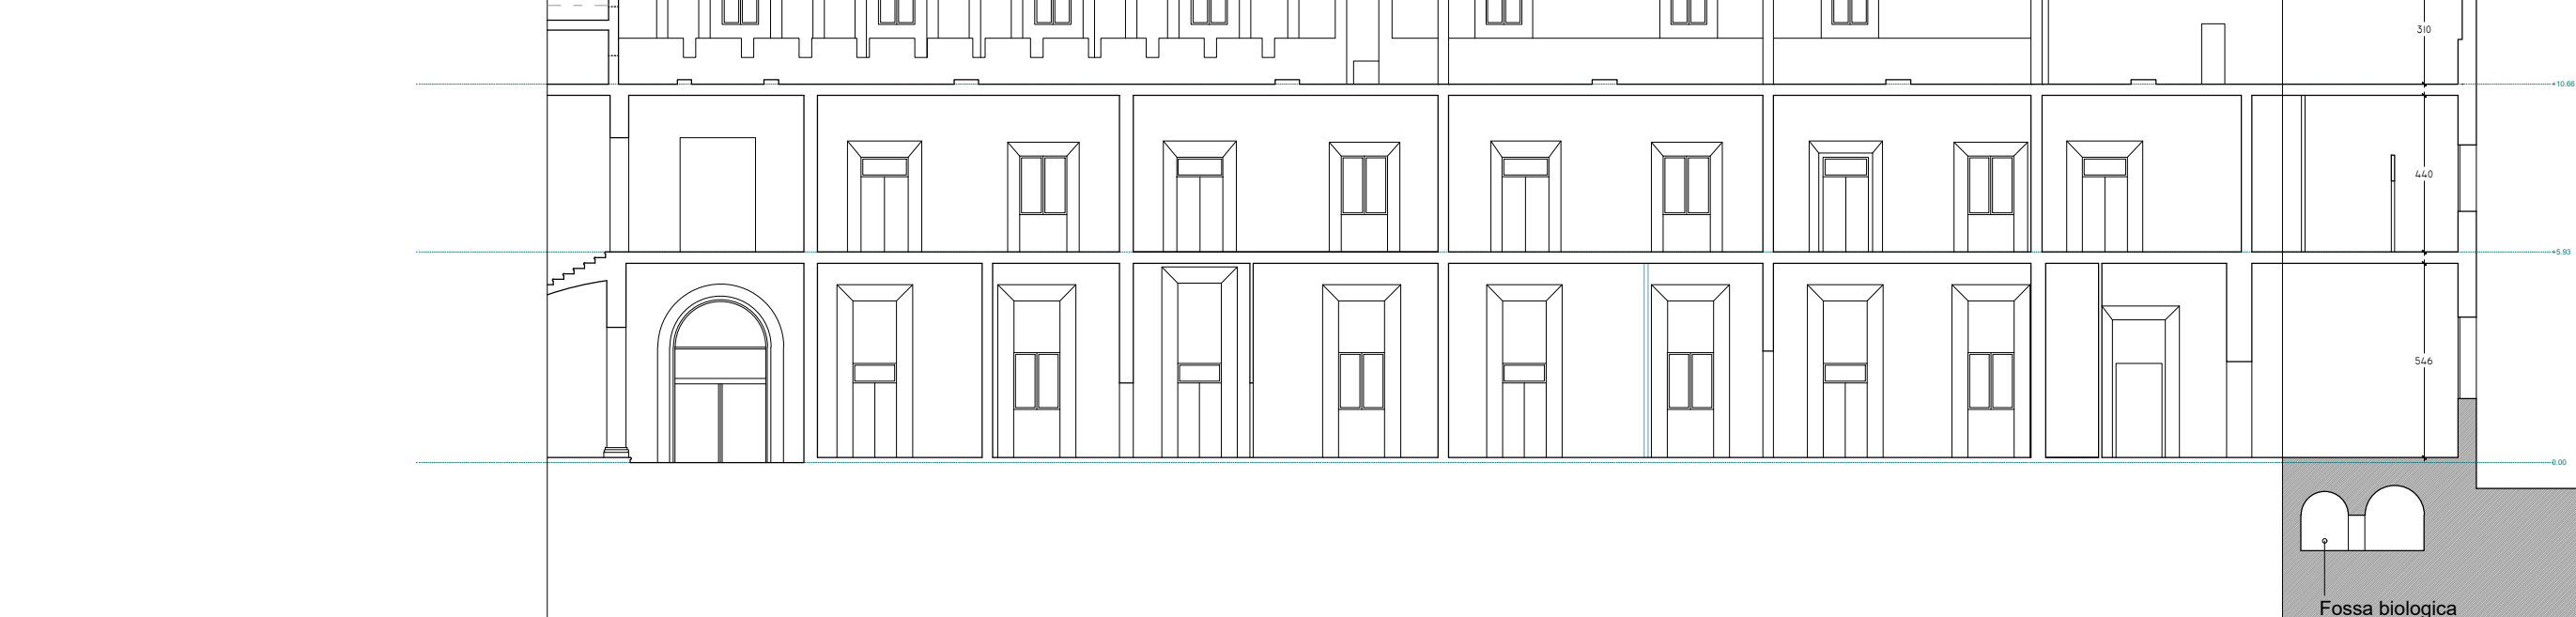

scala 1:200




scale 1:300



PROSPETTO SU VIA DENTE

scala 1:300

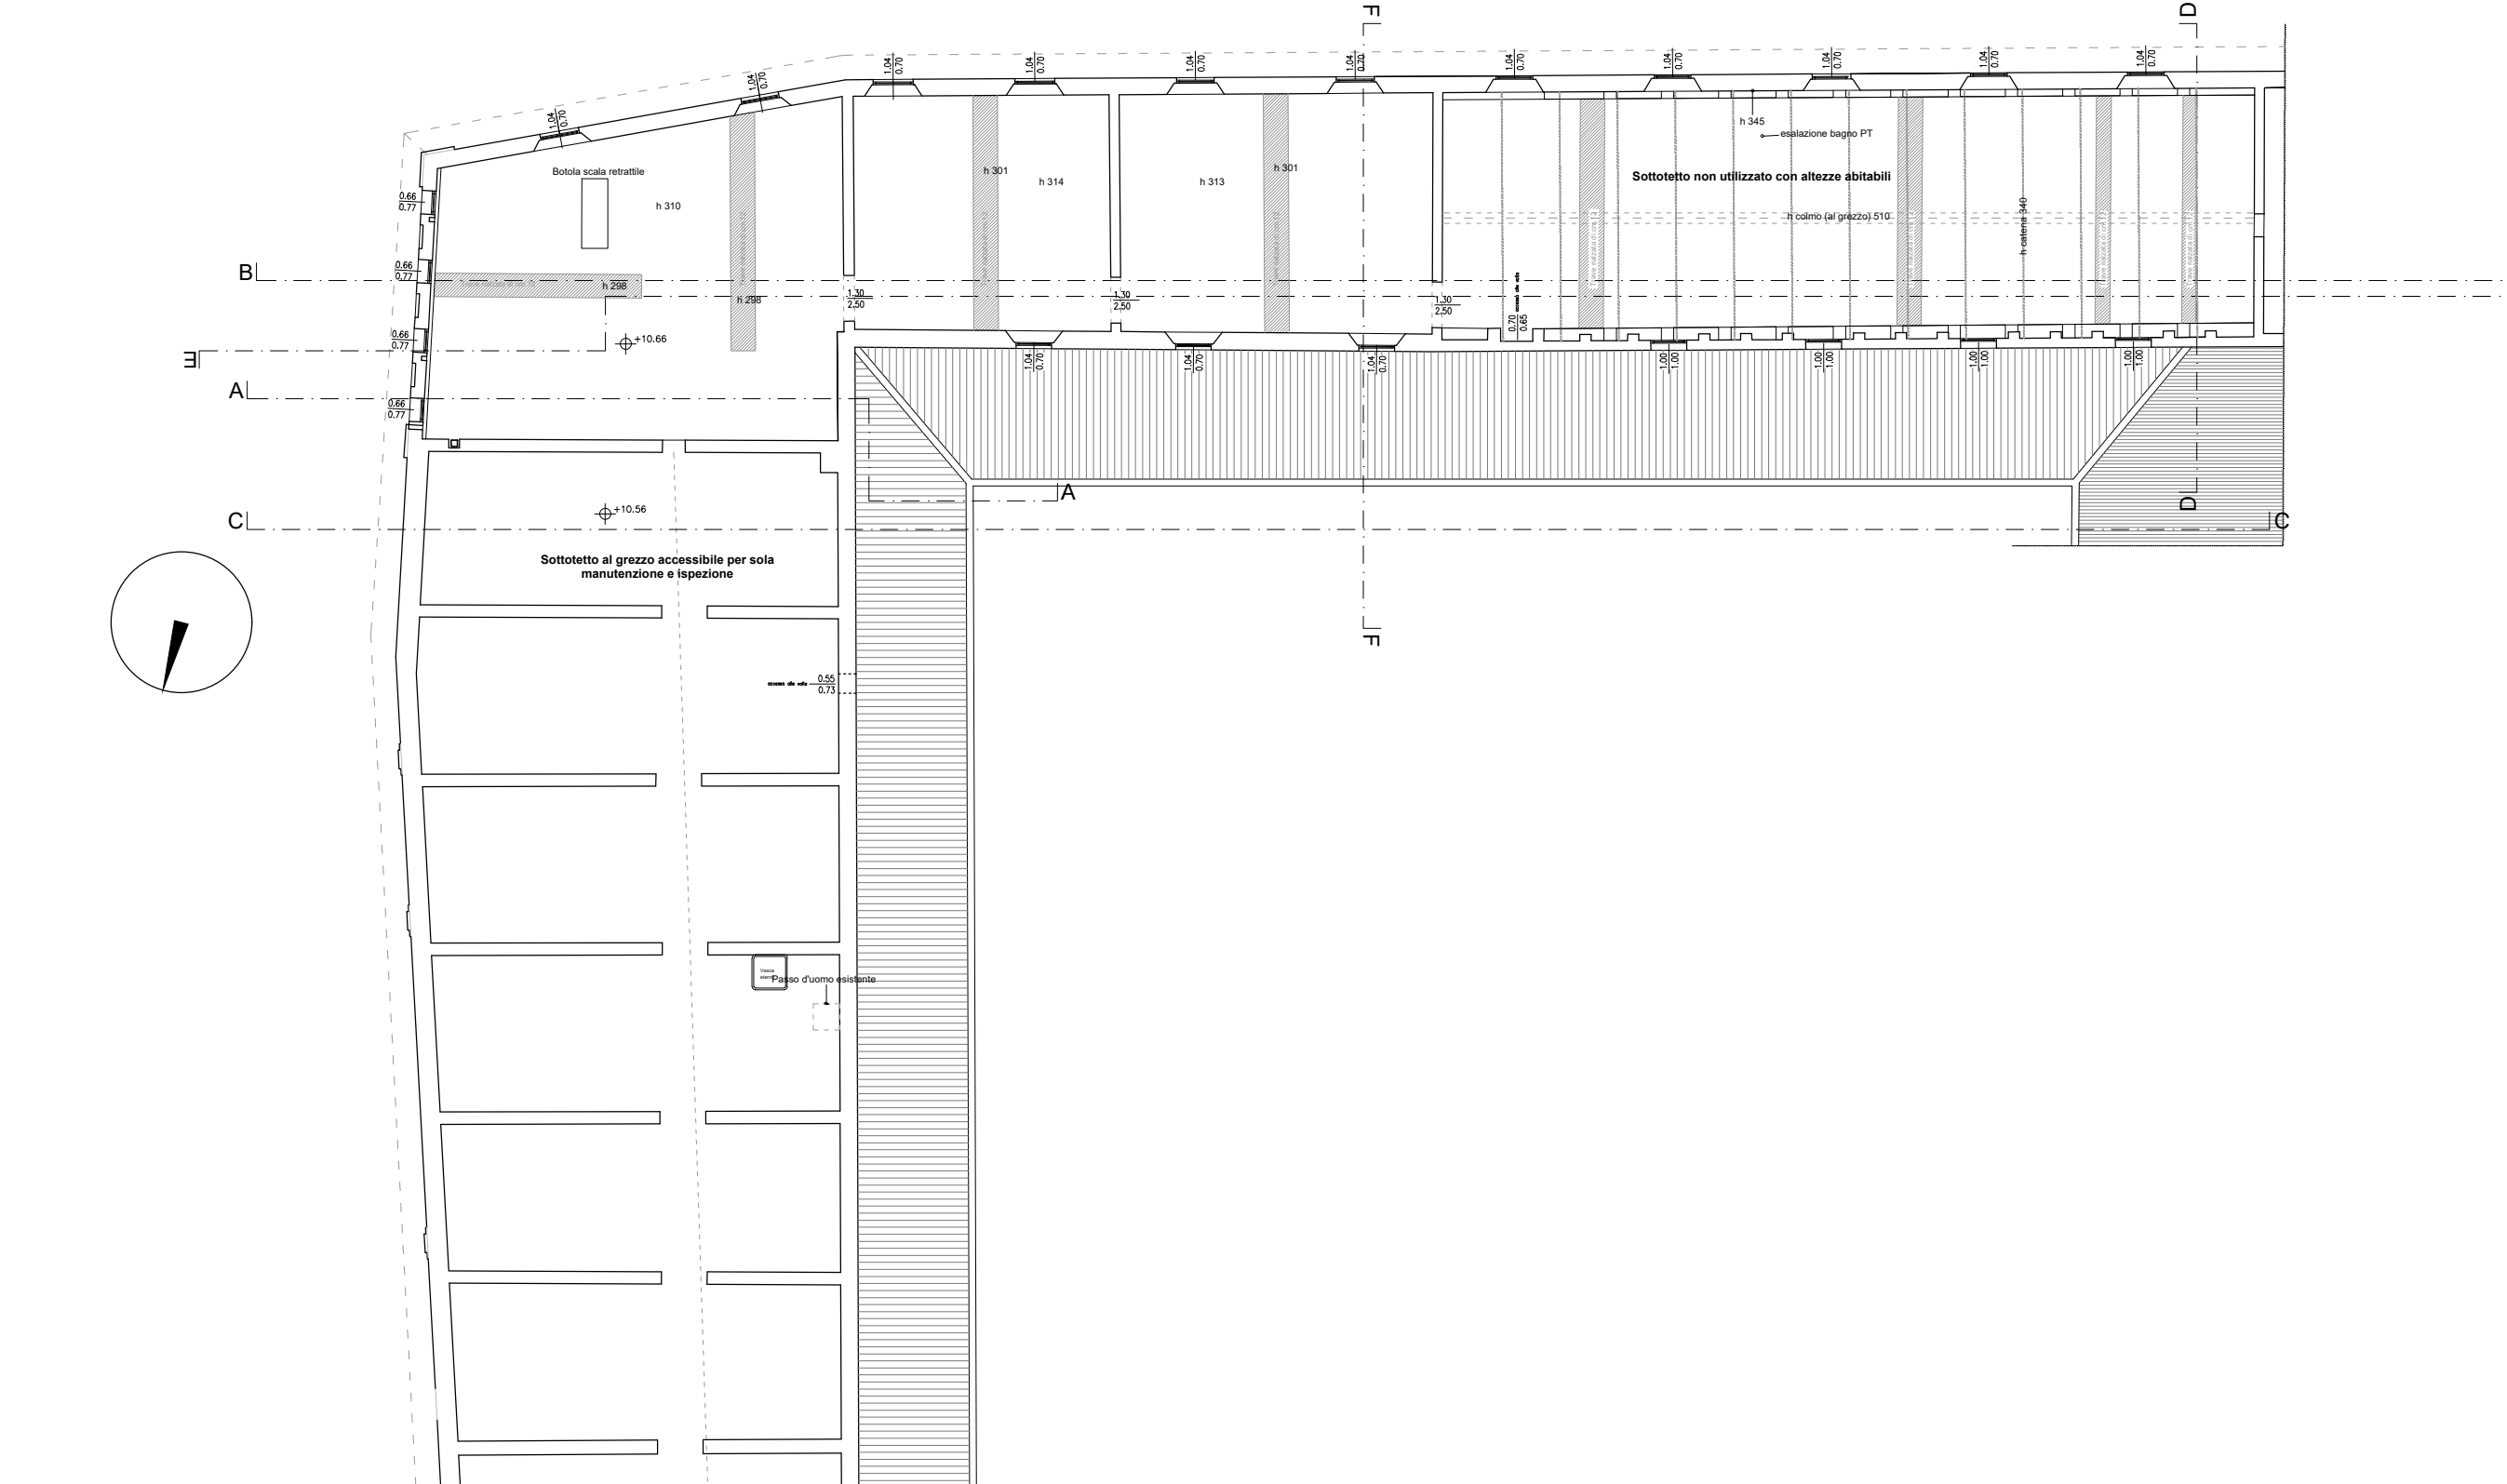

scale 1:200

