



Provincia di Ravenna

Settore Lavori Pubblici

Servizio Edilizia Scolastica e Patrimonio

LAVORI DI RECUPERO EDILIZIO ED ADEGUAMENTO NORMATIVO DI LOCALI DELLA SEDE DEL LICEO ARTISTICO “NERVI-SEVERINI”, VIA TOMBESI DALL’OVA, 14 - RAVENNA

PROGETTO DEFINITIVO - ESECUTIVO

Presidente: Michele de Pascale	Consigliere delegato Pubblica Istruzione - Edilizia Scolastica - Patrimonio: Maria Luisa Martinez
Dirigente responsabile del Settore: Ing. Paolo Nobile	Responsabile del Servizio: Arch.Giovanna Garzanti

RESPONSABILE UNICO DEL PROCEDIMENTO: Arch. Giovanna Garzanti

PROGETTISTA COORDINATORE: Arch. Giovanna Garzanti

PROGETTISTI OPERE ARCHITETTONICHE: Arch. Giovanna Garzanti

Ing. Barbara Contessi

COLLABORATORI ALLA PROGETTAZIONE: Ing. Giulia Angeli

P.I. Andrea Bezzi

Ing. Junior Annalisa Bollettino

Ing. Tiziana Napoli

ELABORAZIONE GRAFICA: Ing. Giulia Angeli, Ing. Barbara Contessi

Professionisti esterni:

PROGETTISTA OPERE STRUTTURALI: Ing. Mario De Lorenzi

PROGETTISTA IMPIANTI IDRICI E MECCANICI: P.I. Mirco Bondi

P.I. Alberto Cortini

PROGETTISTA IMPIANTI ELETTRICI: P.I. Nicola Bersani

COORDINATORE SICUREZZA IN FASE DI PROGETTAZIONE: Arch. Paola Sanapo

PROGETTISTA PREVENZIONE INCENDI: P. I. Alberto Cortini

TITOLO ELABORATO:

DISTRIBUZIONE SCARICHI

Codice elaborato:	Revisione:	Data:	Scala:	Nome file di archiviazione:
PDE_IM_06_01	01	12/08/2021	1:100	PDE_IM_06_SCARICHI_r.01

PROFESSIONISTA RESPONSABILE:


Per. Ind. Mirco Bondi

FIRMATO DIGITALMENTE  
Timbro o firma del Professionista


FIRMATO DIGITALMENTE  
Il progettista coordinatore Arch. Giovanna Garzanti

FIRMATO DIGITALMENTE  
Il Responsabile Unico del Procedimento Arch. Giovanna Garzanti

Rev.	Descrizione	Redatto:	Controllato:	Approvato:	Data:
00	EMISSIONE	M.B.	M.B.	M.B.	10/02/2021
01	REVISIONE	M.B.	M.B.	M.B.	12/08/2021
02					
03					

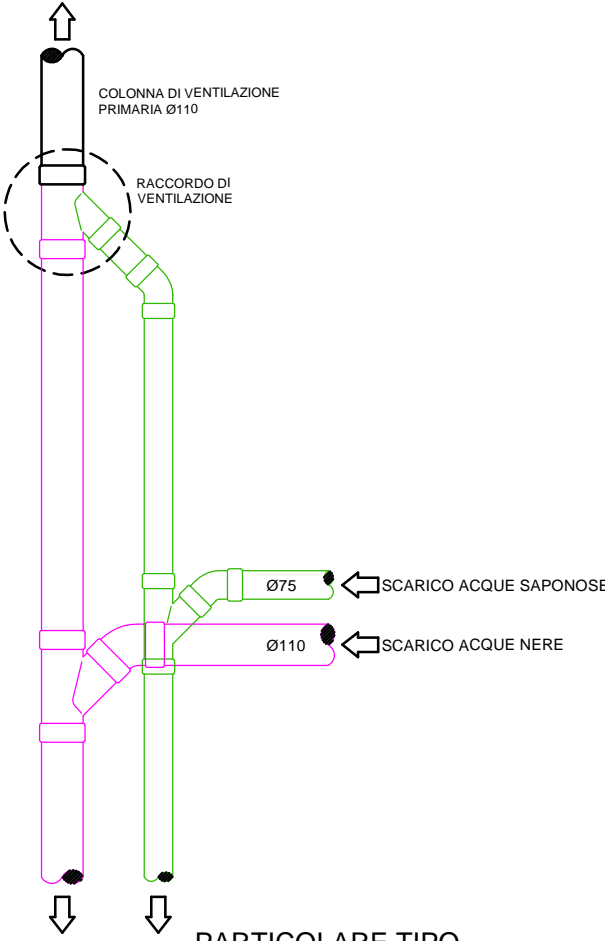


3) GLI IMPIANTI DI SCARICO DELLE ACQUE USATE, DOVRANNO ESSERE REALIZZATI IN TUBAZIONI DI POLIPROPILENE CON GIUNTI AD ANELLI O DI TIPO RINFORZATO ED INSORONIZZATO CON SISTEMA DI VENTILAZIONE PRIMARIA DIRETTA IN CONFORMITA' ALLE NORME UNI 9183

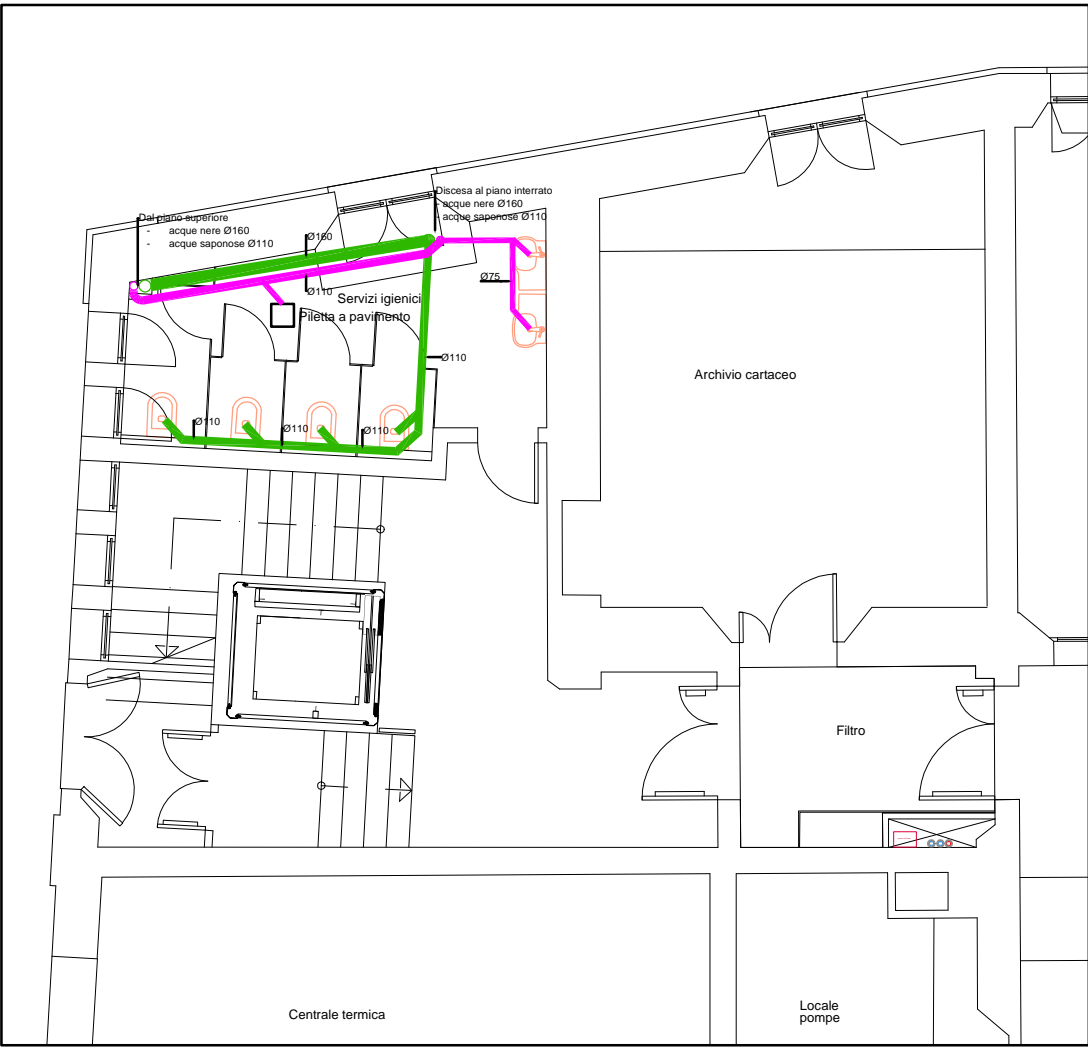

STRALCIO PIANO TERRA


SCALA 1:100

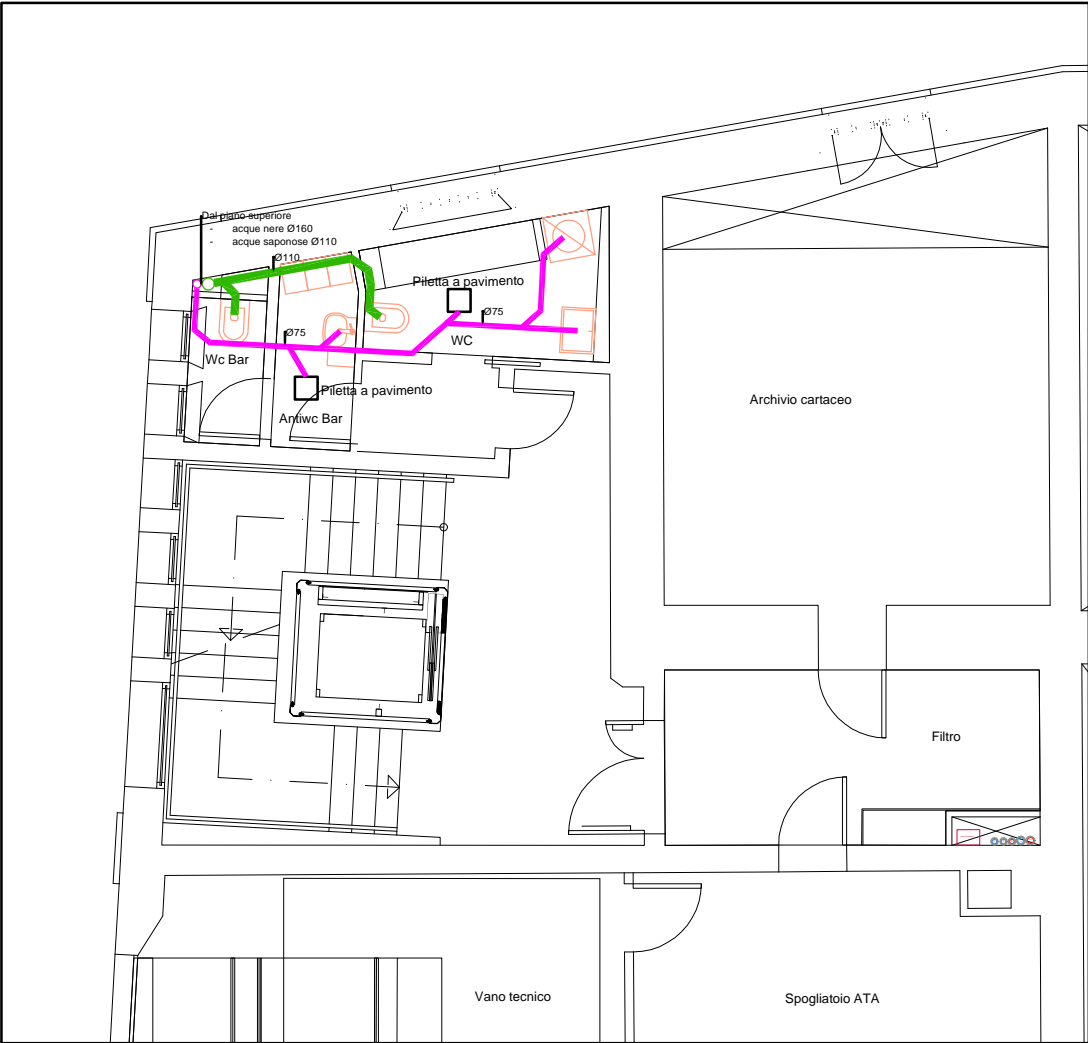

NOTA BENE:


STRALCIO PIANO PRIMO

SCALA 1:100

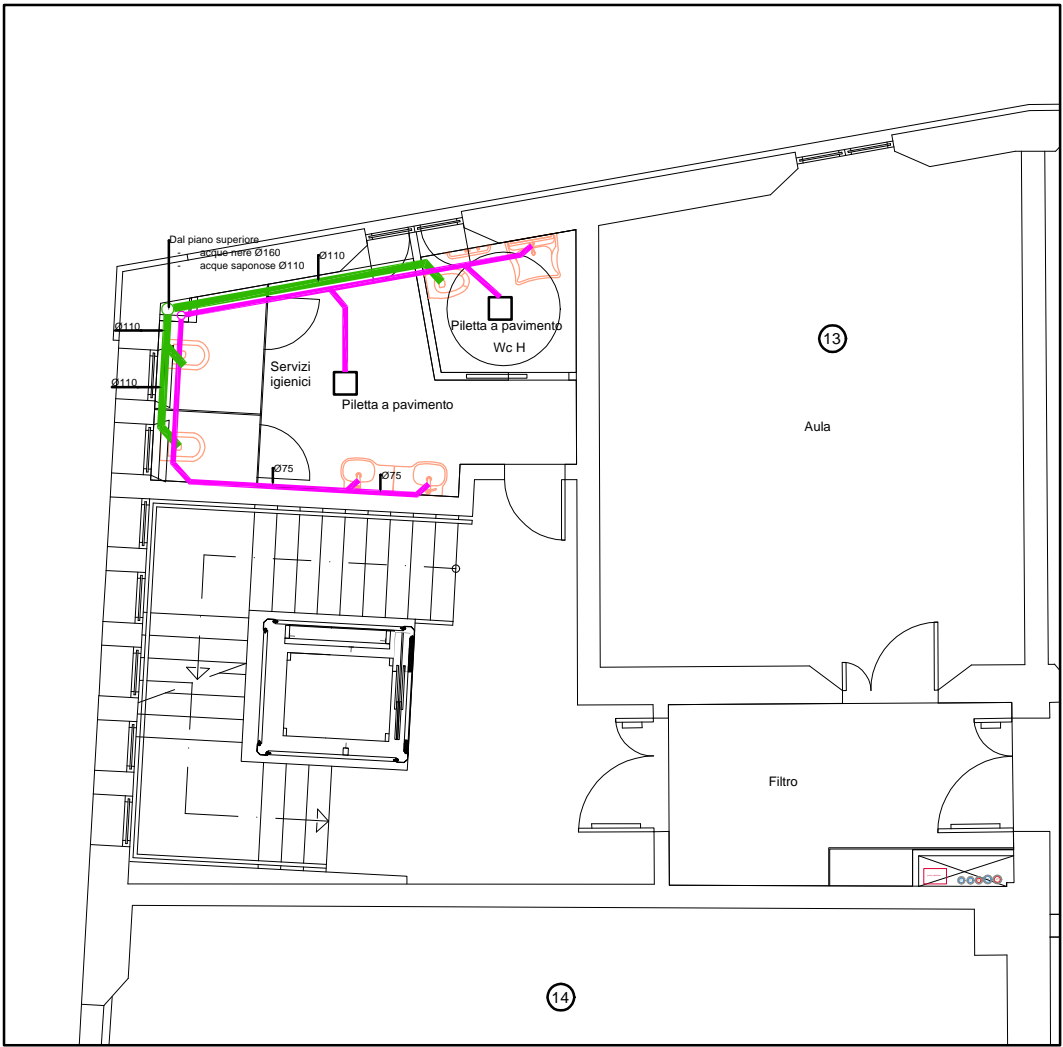

STRALCIO PIANO AMMEZZATO

SCALA 1:100

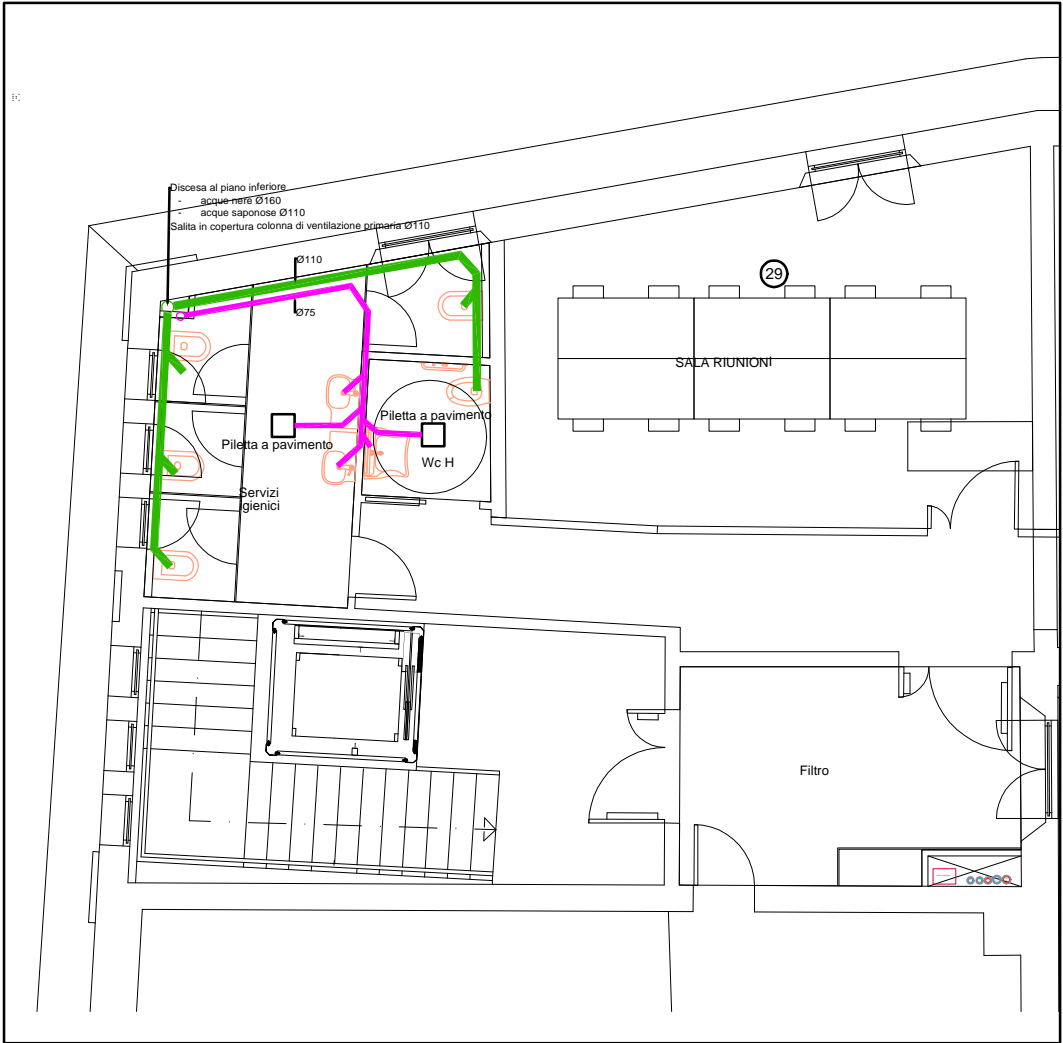

STRALCIO PIANO SECONDO

SCALA 1:100