



**Provincia di Ravenna** Settore Lavori Pubblici  
Servizio Edilizia Scolastica e Patrimonio

**LAVORI DI RECUPERO EDILIZIO ED ADEGUAMENTO NORMATIVO DI LOCALI DELLA SEDE DEL LICEO ARTISTICO "NERVI-SEVERINI", VIA TOMBESI DALL'OVA, 14 - RAVENNA**

PROGETTO DEFINITIVO - ESECUTIVO

Presidente: Michele de Pascale Consigliere delegato Pubblica Istruzione - Edilizia Scolastica - Patrimonio: Maria Luisa Martinez

Dirigente responsabile del Settore: Ing. Paolo Nobile Responsabile del Servizio: Arch. Giovanna Garzanti

RESPONSABILE UNICO DEL PROCEDIMENTO: Arch. Giovanna Garzanti

PROGETTISTA COORDINATORE: Arch. Giovanna Garzanti

PROGETTISTI OPERE ARCHITETTONICHE: Arch. Giovanna Garzanti

Ing. Barbara Contessi

COLLABORATORI ALLA PROGETTAZIONE: Ing. Giulia Angelini

P.I. Andrea Bezzi

Ing. Junior Annalisa Bollettino

Ing. Tiziana Napoli

ELABORAZIONE GRAFICA: Ing. Giulia Angelini, Ing. Barbara Contessi

Professionisti esterni:

PROGETTISTA OPERE STRUTTURALI: Ing. Mario De Lorenzi

PROGETTISTA IMPIANTI IDRICI E MECCANICI: P.I. Mirco Bondi

P.I. Alberto Contini

PROGETTISTA IMPIANTI ELETTRICI: P.I. Nicola Bersani

COORDINATORE SICUREZZA IN FASE DI PROGETTAZIONE: Arch. Paola Sanapo

PROGETTISTA PREVENZIONE INCENDI: P.I. Alberto Contini

TITOLO ELABORATO:

SERVIZI IGienICI E FOGNATURE

Codice elaborato: PDE\_ARCH\_08\_00 Revisione: 00 Data: 08/04/2021 Scala: 1:50/1:20 Nome file di archiviazione: PDE\_ARCH\_08\_BAGNI\_r.00

PROFESSIONISTA RESPONSABILE: Arch. Giovanna Garzanti Firmato digitalmente da: Arch. Giovanna Garzanti

Ing. Barbara Contessi Firmato digitalmente da: Ing. Barbara Contessi

Rev.	Descrizione	Redatto:	Controllato:	Approvato:	Data:
00	EMISSIONE	B.C.	B.C.	B.C., G.G.	08/04/2021
01	REVISIONE				
02					
03					

Legenda

Pareti in laterizio

Pareti in cartongesso

Pareti in HPL. Voci di elenco prezzo:

AP.ARC.001 (Piano Terra)

AP.ARC.002 (Piano Primo)

AP.ARC.001 (Piano Secondo)

Caratteristiche comuni: spessore 14 mm, altezza piedino 150mm, altezza pannello 2000mm.

Controsoffitto in cartongesso verde antiumido

Controsoffitto in calcio silicato

Rete acque grige


Rete acque nere

Ventilazione pozzetti di ispezione

Rivestimento ceramico h200cm, voce di elenco prezzi A16.013.010.b


**Piano Interrato**

scala 1:50

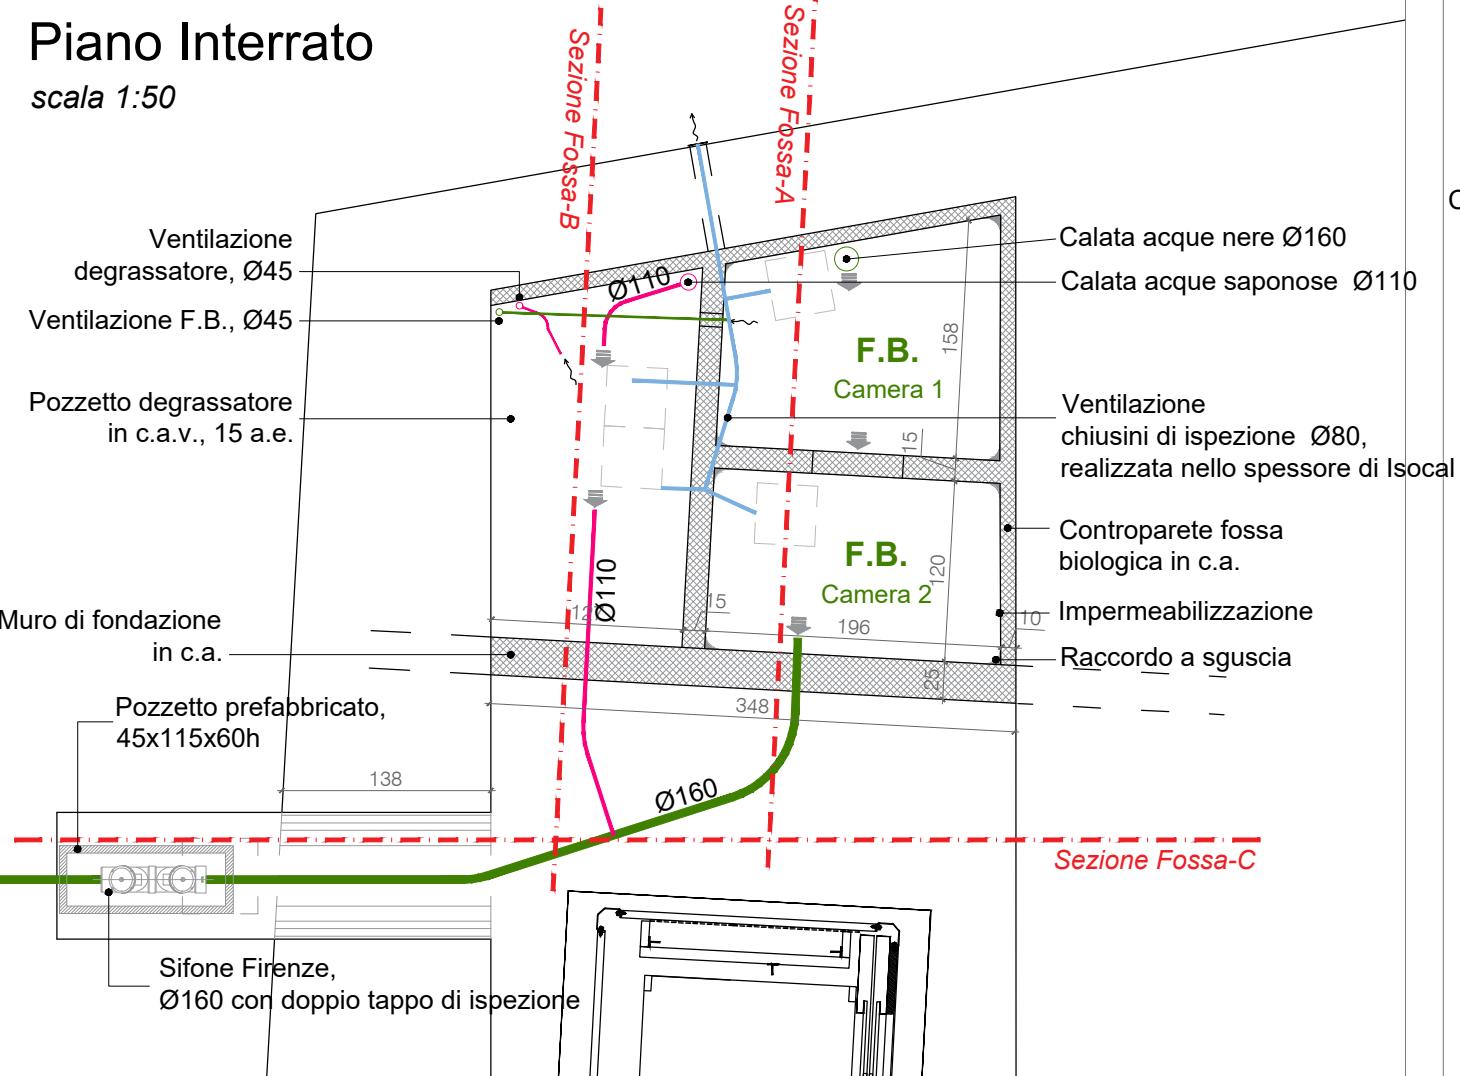


**Piano Terra**

scala 1:50

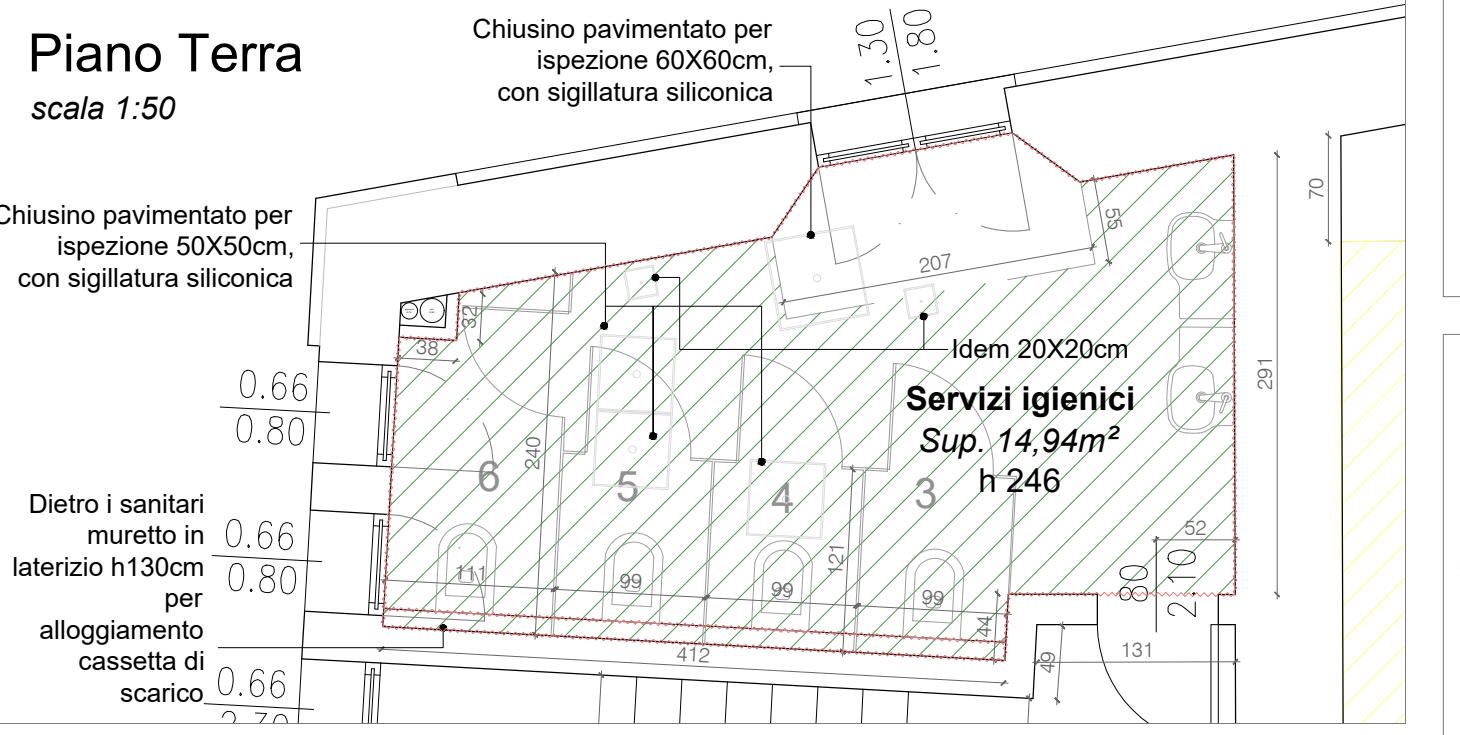


**Piano Ammezzato**

scala 1:50

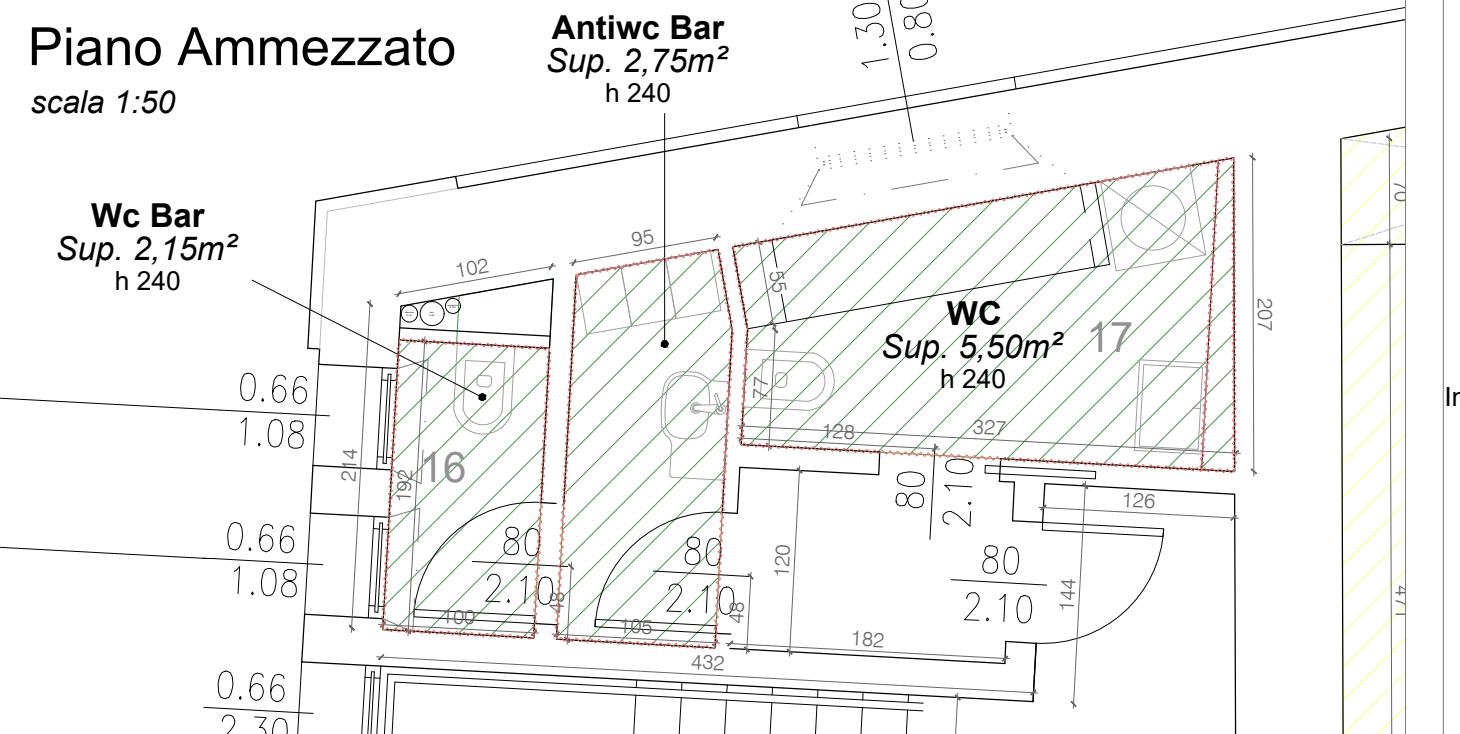


**Piano Primo**

scala 1:50

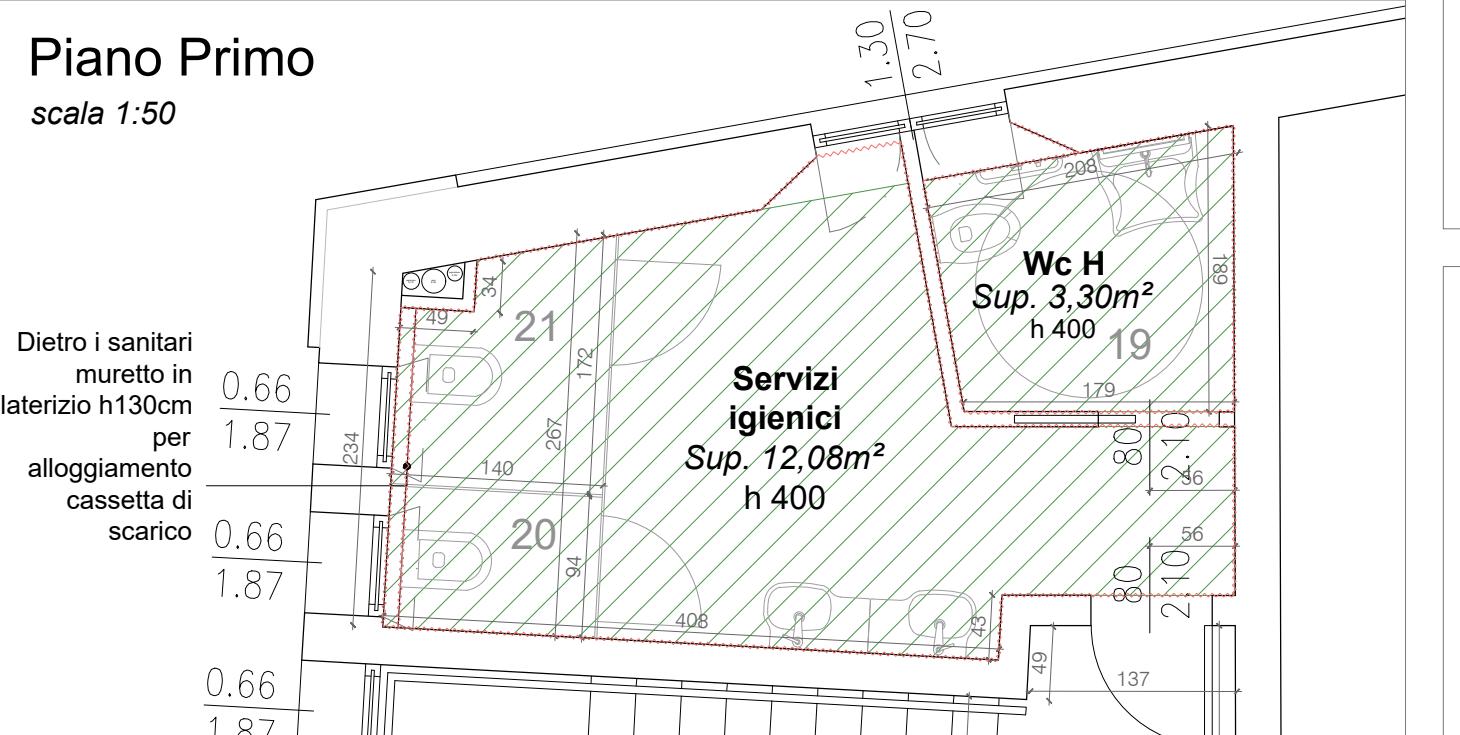


**Piano Secondo**

scala 1:50

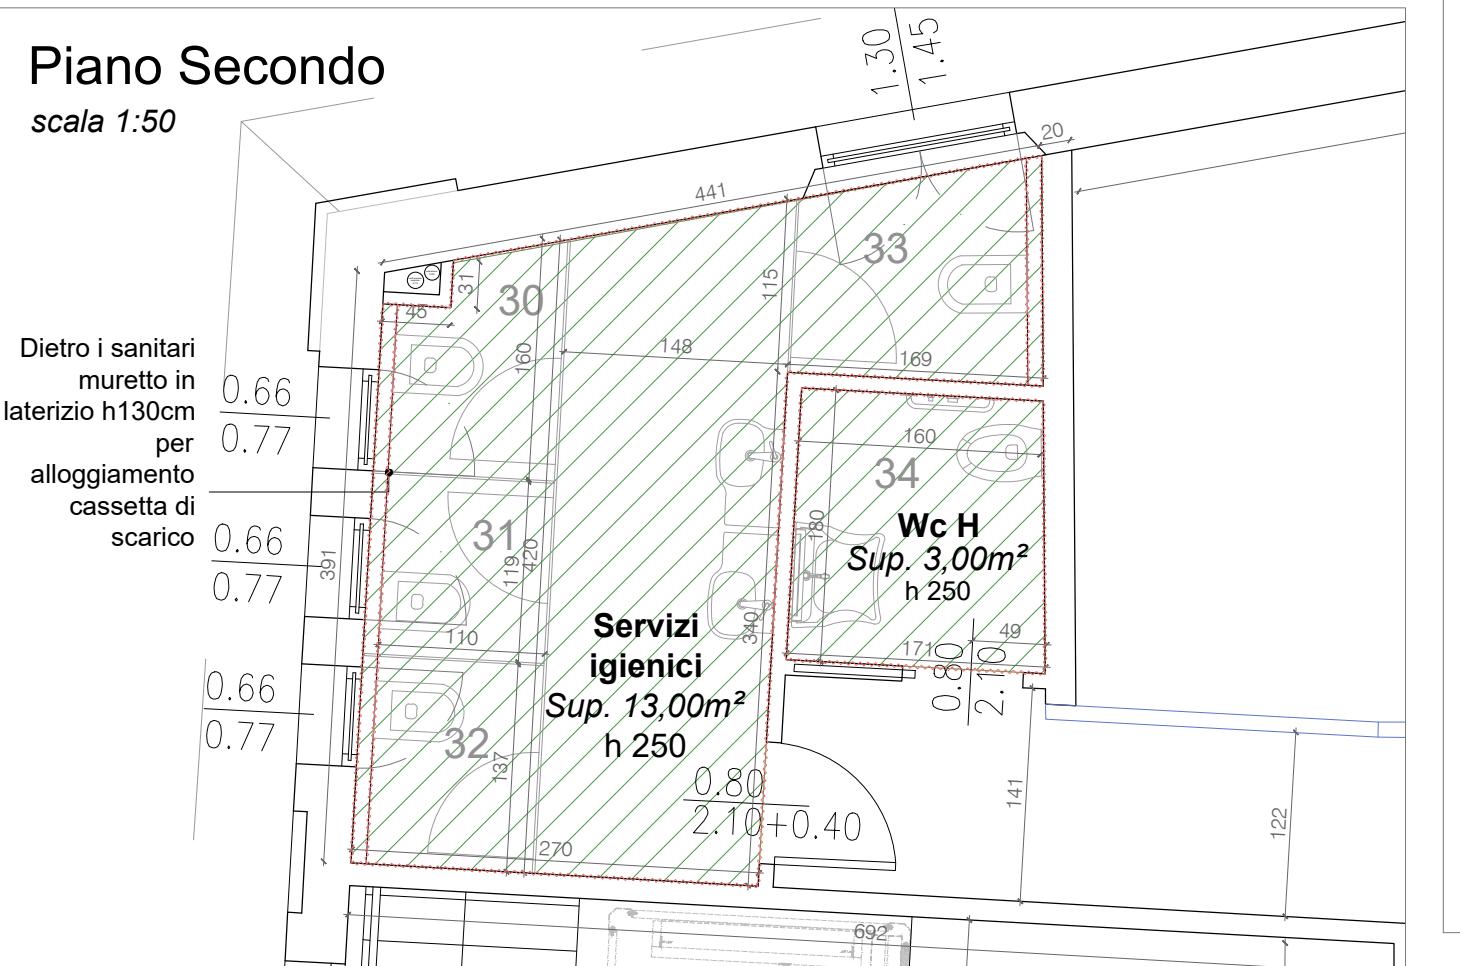


**Sezione Fossa-A**

scala 1:20

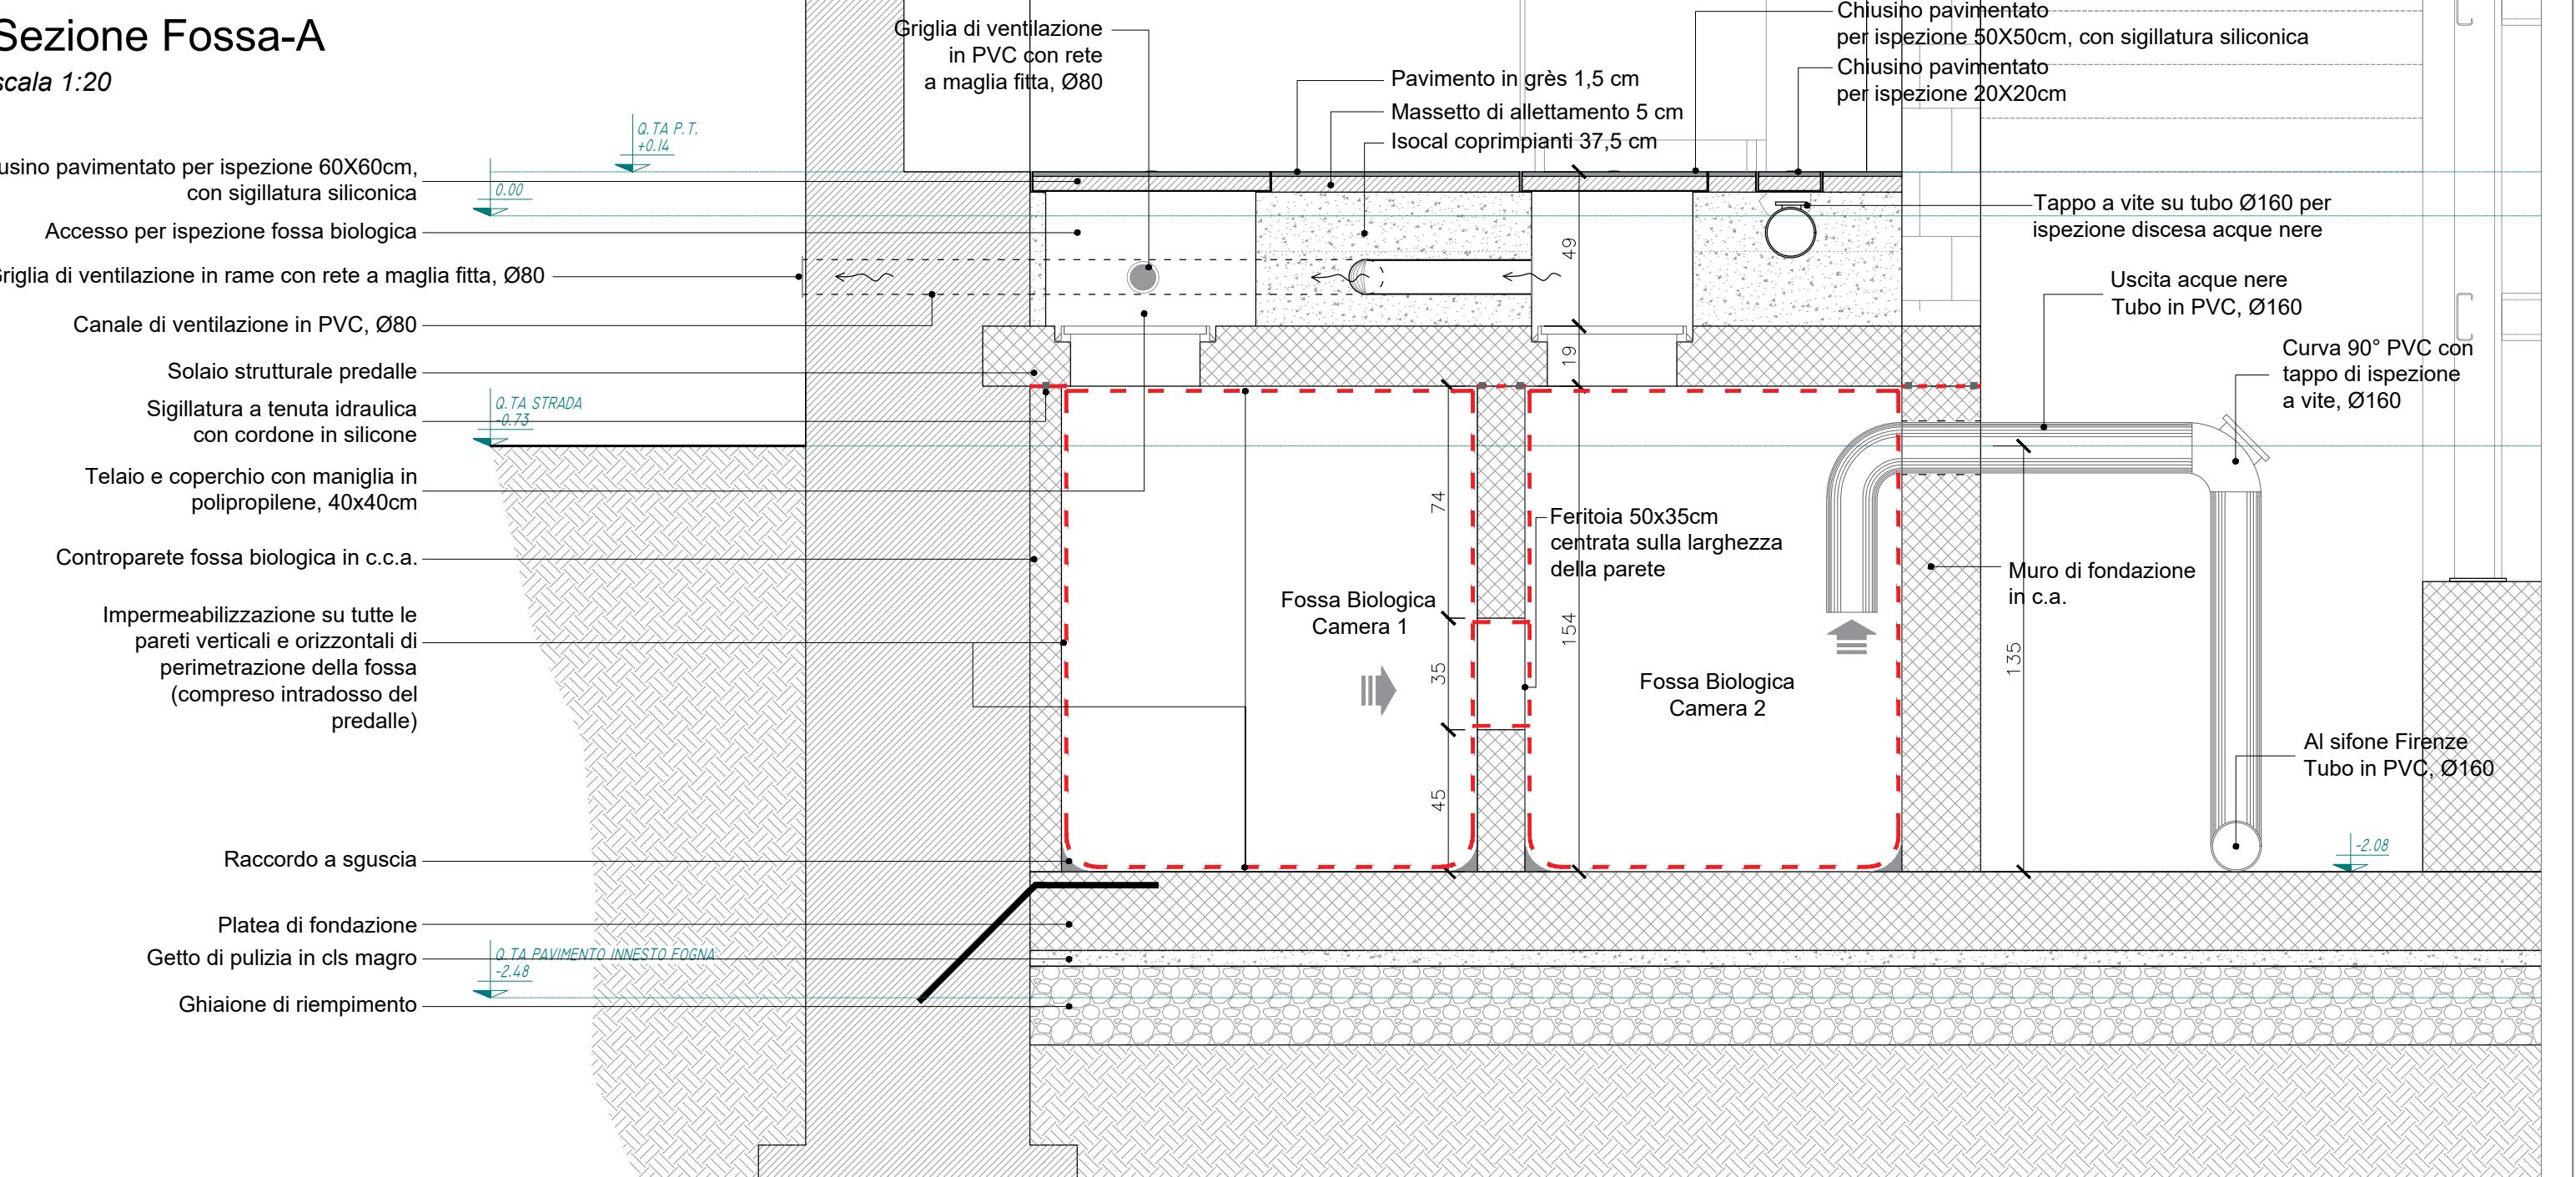

**Sezione Fossa-B**

scala 1:20

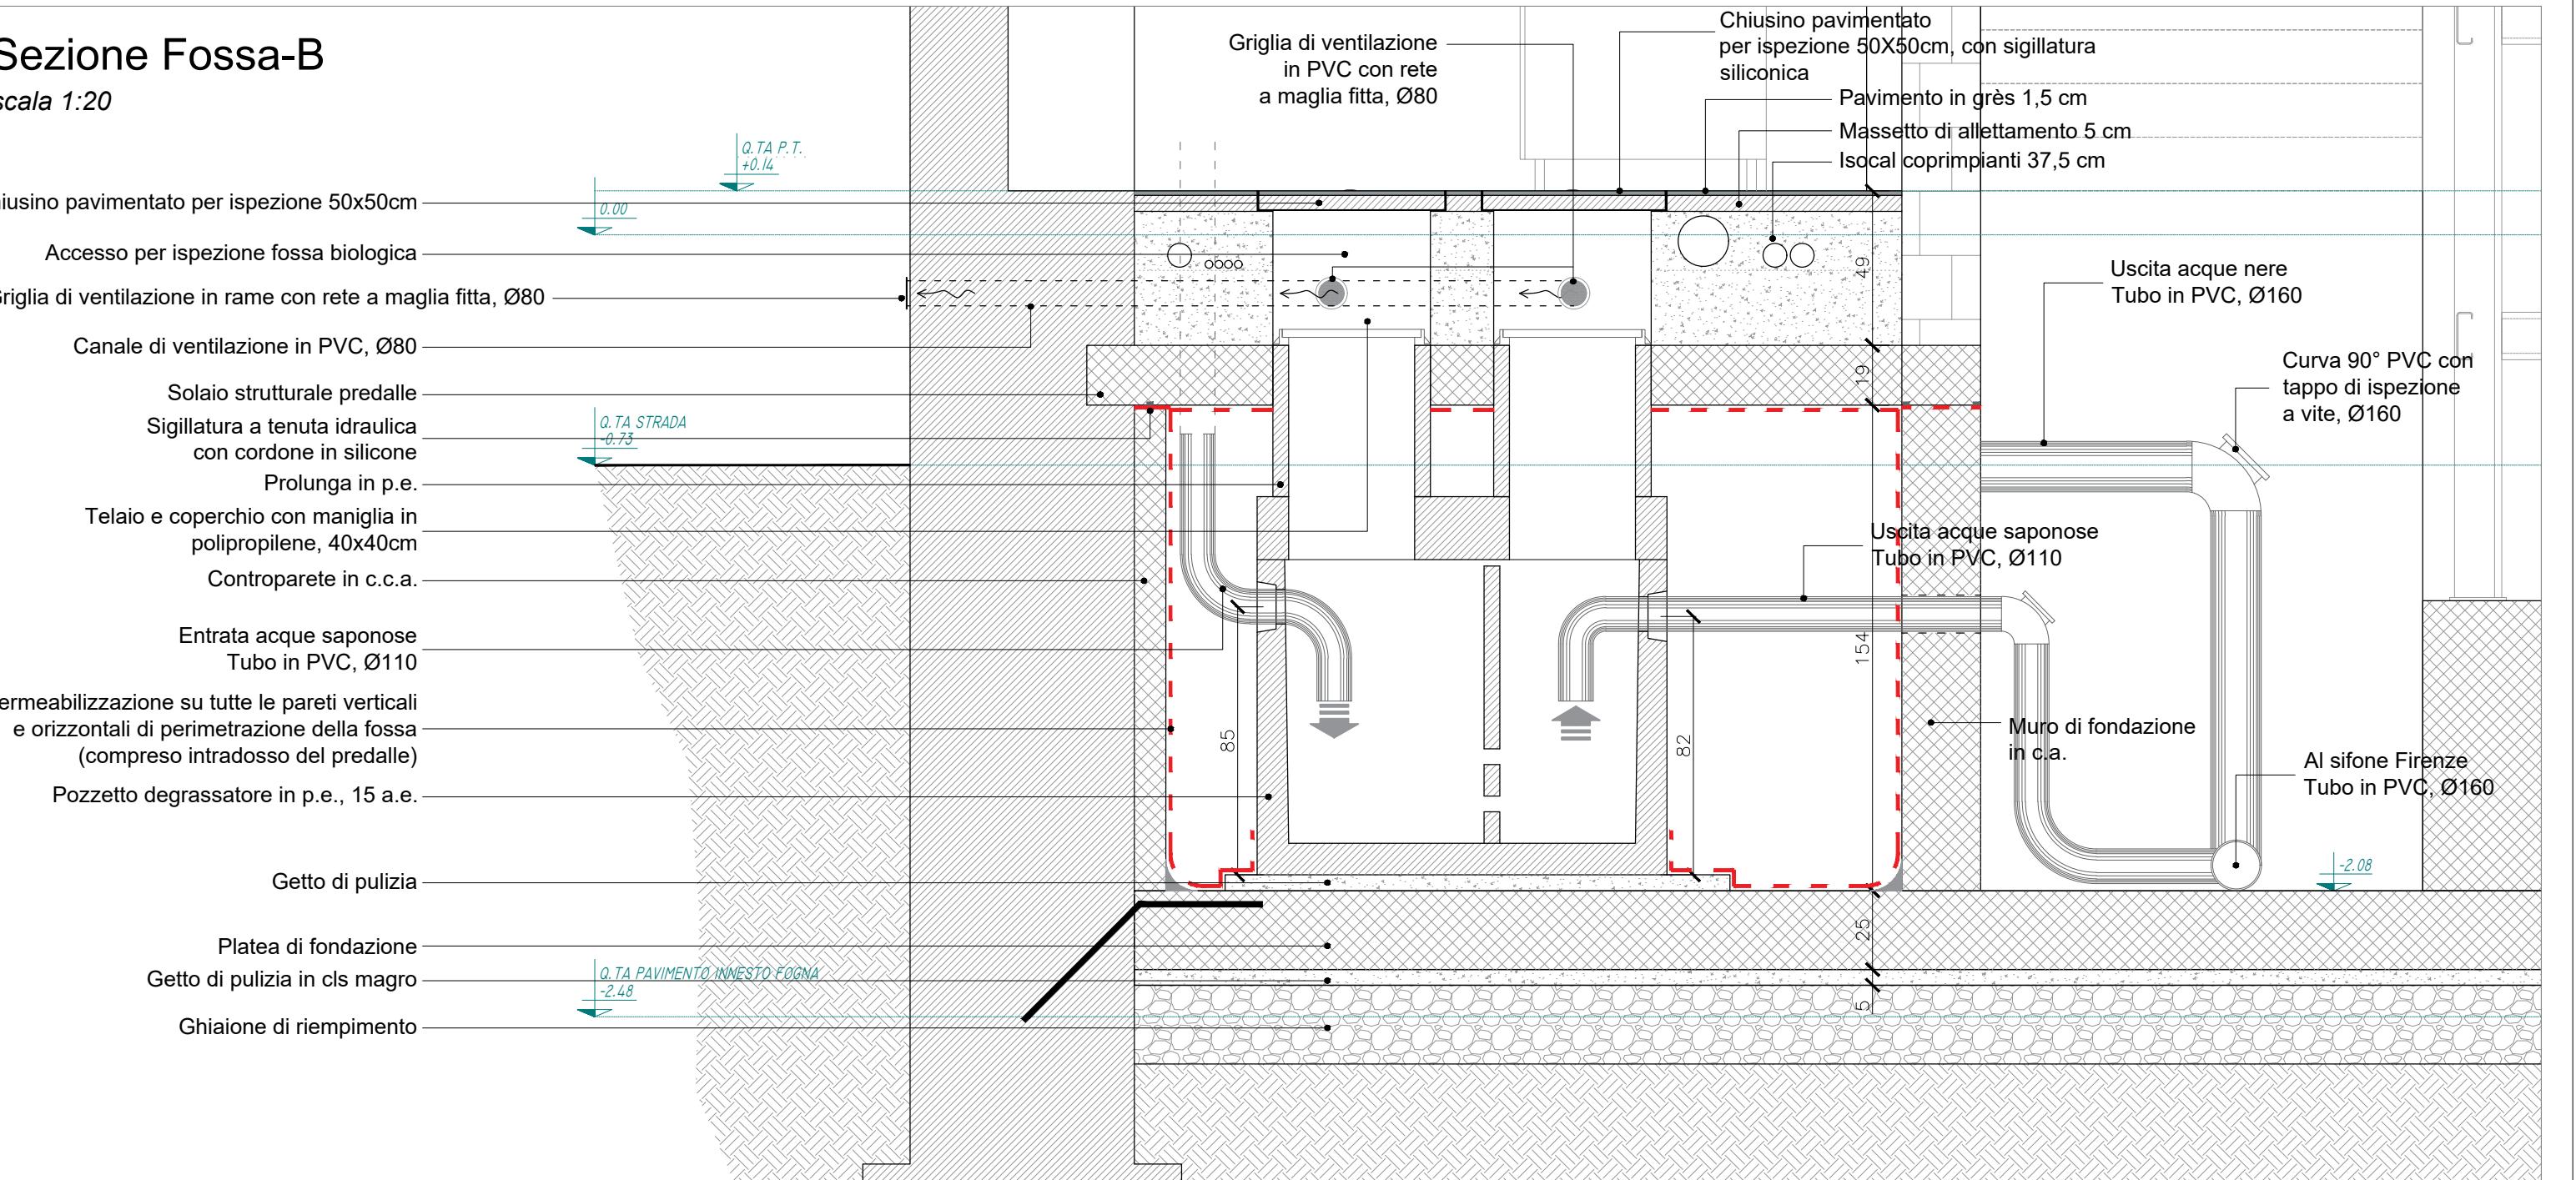

**Sezione Fossa-C**

scala 1:20

