Provincia di Ravenna Settore Lavori Pubblici
Servizio Edilizia Scolastica e Patrimonio

LAVORI DI RECUPERO EDILIZIO ED ADEGUAMENTO NORMATIVO DI LOCALI DELLA SEDE DEL LICEO ARTISTICO "NERVI-SEVERINI", VIA TOMBESI DALL'OVA, 14 - RAVENNA

PROGETTO DEFINITIVO - ESECUTIVO

Presidente: Michele de Pascale	Consigliere delegato Pubblica Istruzione - Edilizia Scolastica - Patrimonio: Maria Luisa Martinez
Dirigente responsabile del Settore: Ing. Paolo Nobile	Responsabile del Servizio: Arch.Giovanna Garzanti

RESPONSABILE UNICO DEL PROCEDIMENTO: Arch. Giovanna Garzanti
PROGETTISTA COORDINATORE: Arch. Giovanna Garzanti
PROGETTISTI OPERE ARCHITETTONICHE: Arch. Giovanna Garzanti
Ing. Barbara Contessi
COLLABORATORI ALLA PROGETTAZIONE: Ing. Giulia Angeli
P.I. Andrea Bezzi
Ing. Junior Annalisa Bollettino
Ing. Tiziana Napoli
ELABORAZIONE GRAFICA: Ing. Giulia Angeli, Ing. Barbara Contessi

Professionisti esterni:

PROGETTISTA OPERE STRUTTURALI: Ing. Mario De Lorenzi
PROGETTISTA IMPIANTI IDRICI E MECCANICI: P.I. Mirco Bondi
P.I. Alberto Cortini
PROGETTISTA IMPIANTI ELETTRICI: P.I. Nicola Bersani
COORDINATORE SICUREZZA IN FASE DI PROGETTAZIONE: Arch. Paola Sanapo
PROGETTISTA PREVENZIONE INCENDI: P. I. Alberto Cortini

TITOLO ELABORATO:

PLANIMETRIA IMPIANTO DI DIFFUSIONE SONORA DI EMERGENZA

Codice elaborato:	Revisione:	Data:	Scala:	Nome file di archiviazione:
PDE_IE_12_00	00	10/02/2021	1:100	PDE_IE_12_PLAN.DSE_r.00

PROFESSIONISTA RESPONSABILE:
Per.Ind. Nicola Bersani
FIRMATO DIGITALMENTE
Timbro e firma del Professionista

FIRMATO DIGITALMENTE
Il progettista coordinatore Arch. Giovanna Garzanti
FIRMATO DIGITALMENTE
Il Responsabile Unico del Procedimento Arch. Giovanna Garzanti

Rev.	Descrizione	Redatto:	Controllato:	Approvato:	Data:
00	EMISSIONE	N.B.	N.B.	N.B.	10/02/2021
01					
02					
03					

LEGENDA SIMBOLI

- C.D.S. — CENTRALE DIFFUSIONE SONORA
- PROIETTORE SONORO BIDIREZIONALE 10W
- DIFFUSORE SONORO DA PARETE 6+6W
- POSTAZIONE MICROFONICA DI CHIAMATA

SCHEMA A BLOCCHI

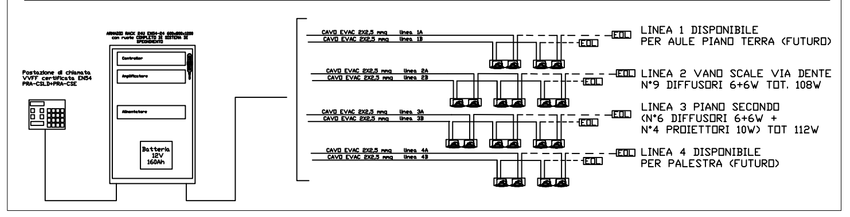

Piano Ammezzato angolo via Dente

scala 1:100

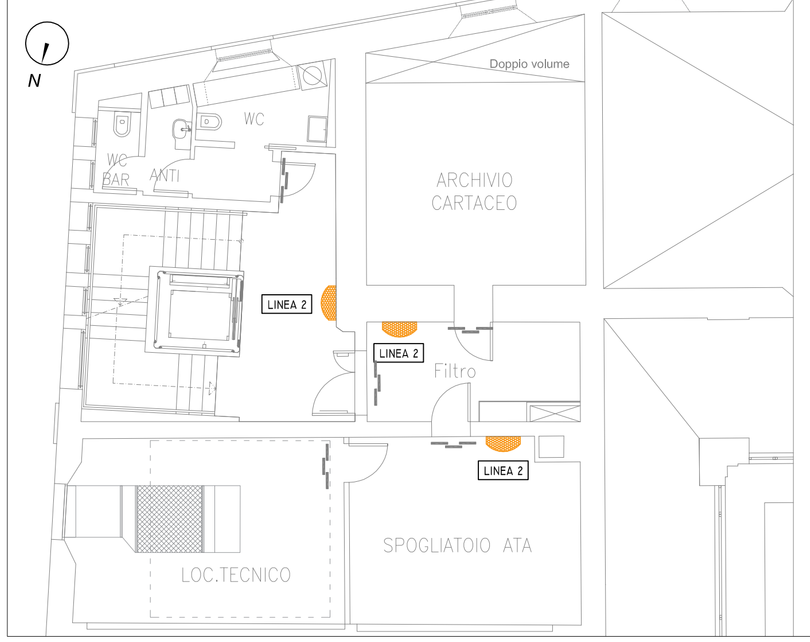

Piano Terra

scala 1:100

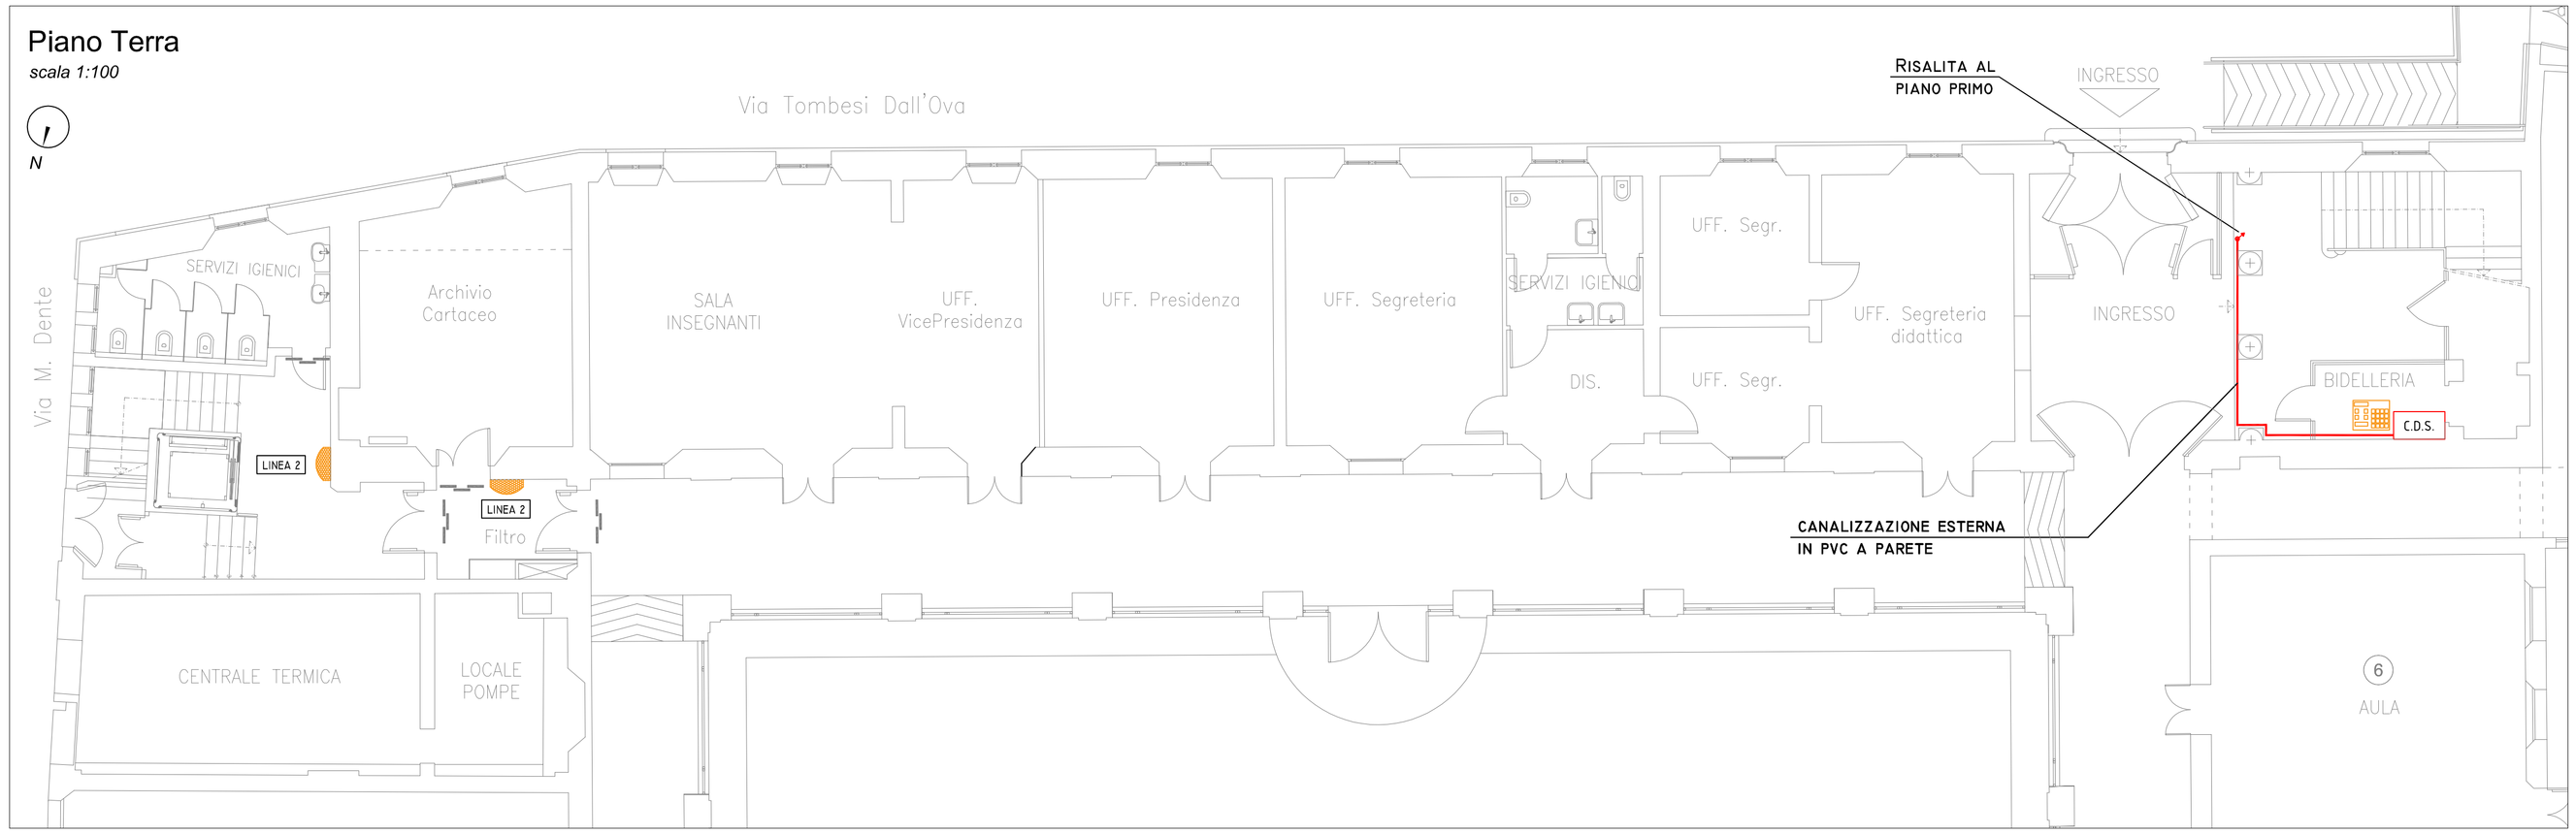

Piano Primo

scala 1:100

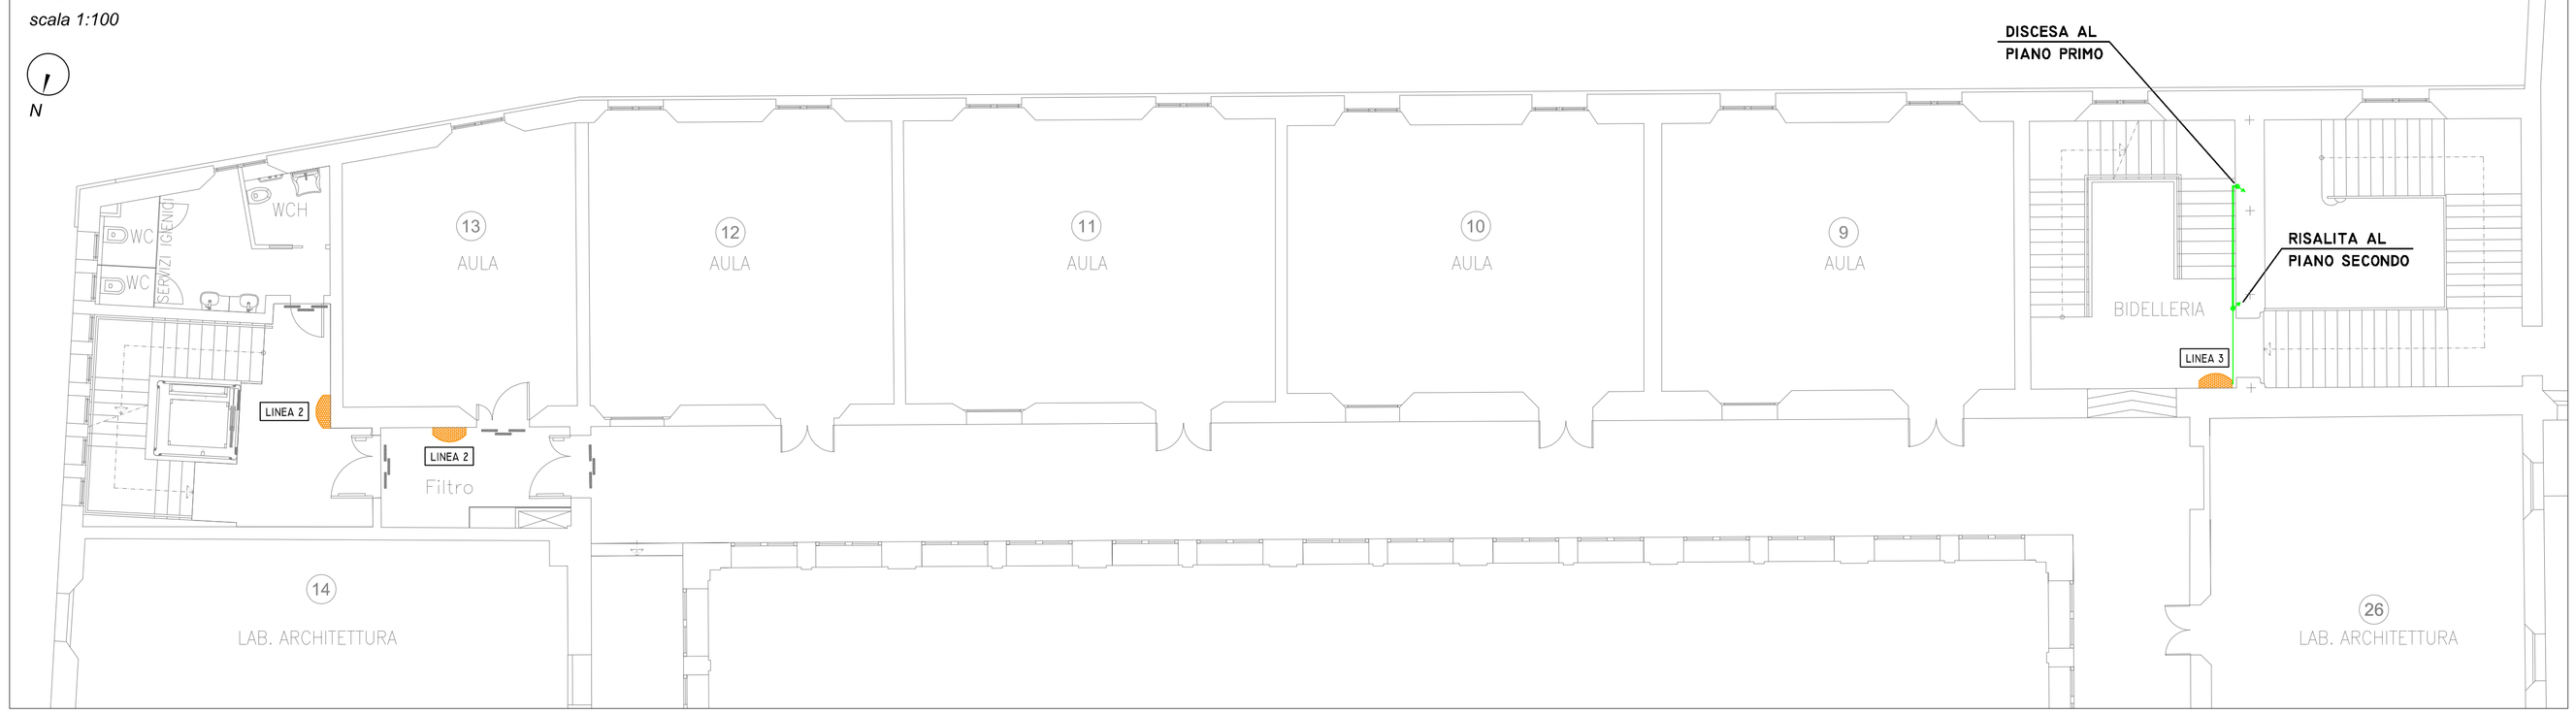

Piano Secondo
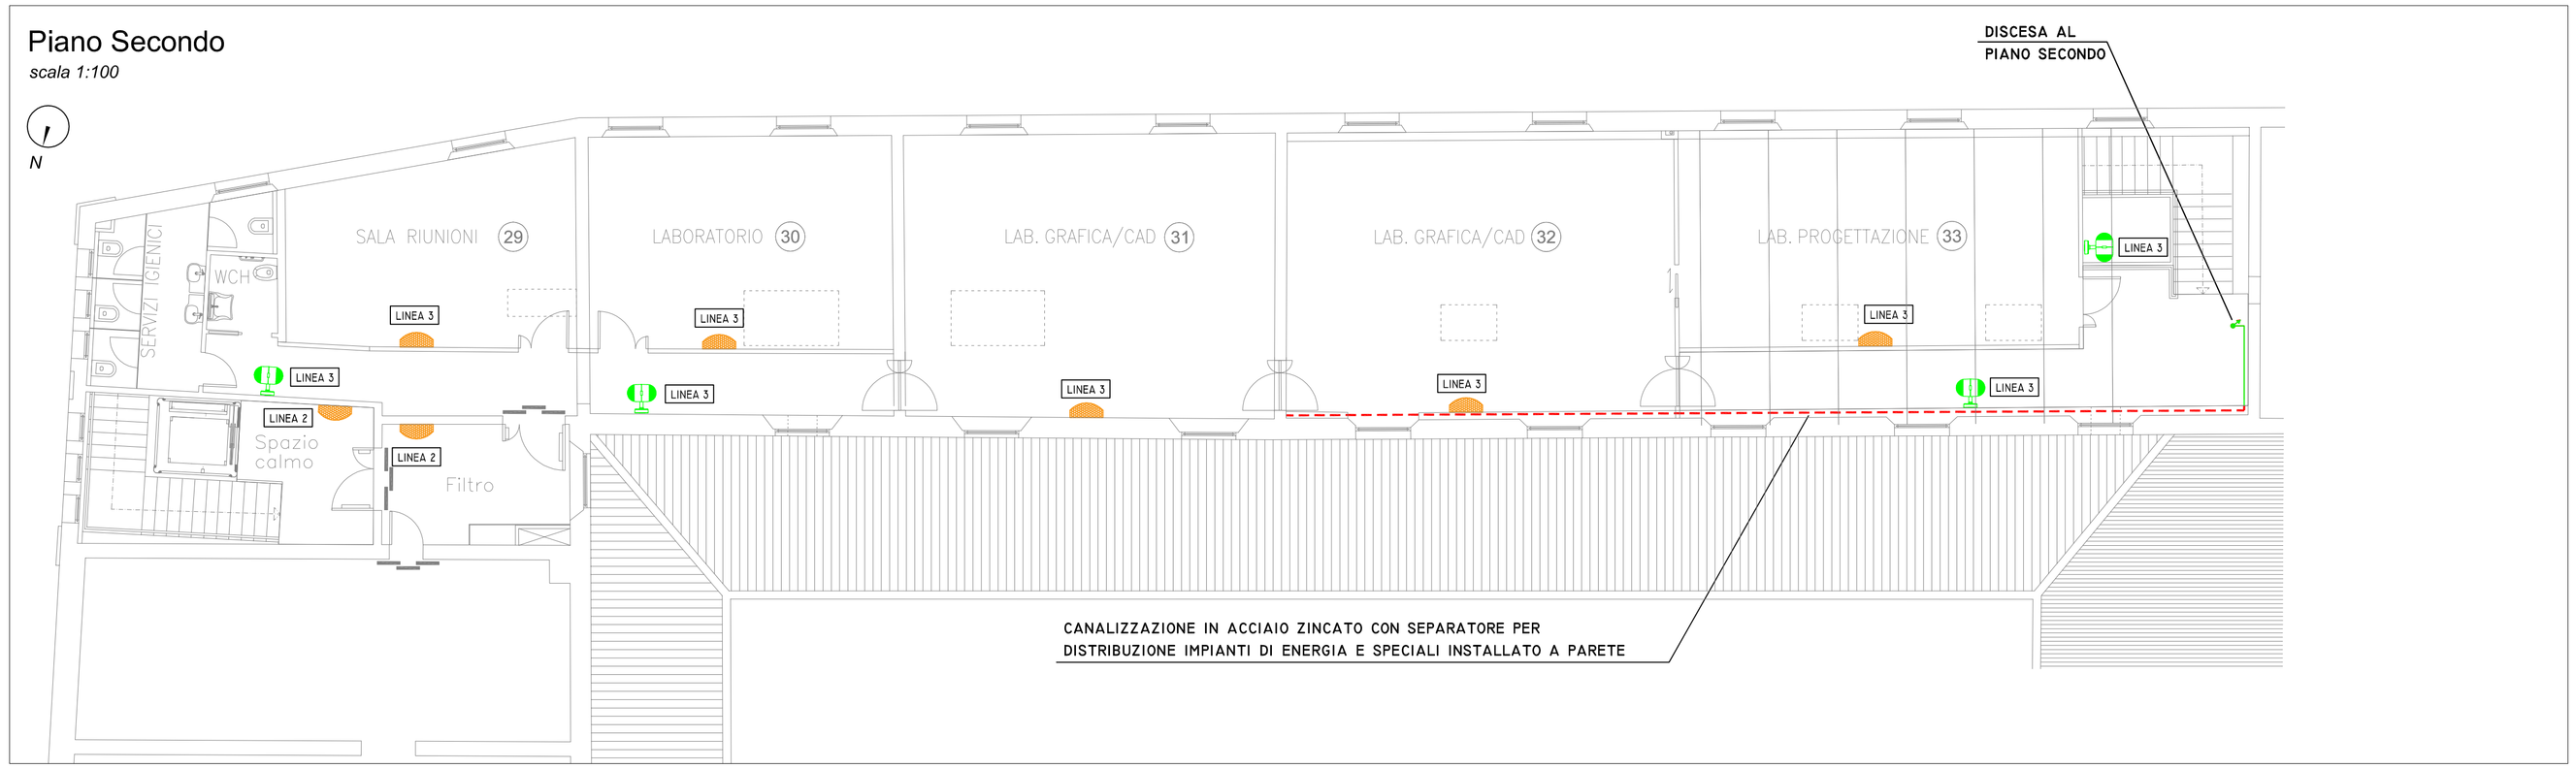
scala 1:100