


PROGETTISTA OPERE STRUTTURALI:	Ing. Mario De Lorenza
PROGETTISTA IMPIANTI IDRICI E MECCANICI:	P. I. Miroc Bondi P. I. Alberto Cortini
PROGETTISTA IMPIANTI ELETTRICI:	P. I. Nicola Bersani
COORDINATORE SICUREZZA IN FASE DI PROGETTAZIONE:	Arch. Paola Sanapo
PROGETTISTA PREVENZIONE INCENDI:	P. I. Alberto Cortini


Rev.	Descrizione	Redatto:	Controllato:	Approvato:	Data:
00	EMISSIONE	B.C.	B.C.	B.C., G.G.	08/04/2021
01	REVISIONE				
02					
03					

- Aula culturali
- Laboratori
- Uffici, Aula Magna, Biblioteca, Bar, Sala insegnanti
- Biblioteca / Locali di servizio
- Servizi igienici
- Depositi, Ripostigli, Archivi
- Palestra e sue pertinenze
- Locali tecnici
- Pareti divisione in arredo
- Pareti in HPL
- Percorsi diversamenteabili


1:200

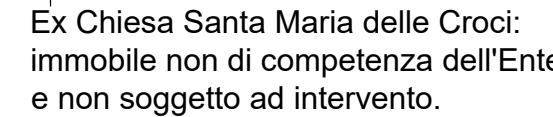


scale 1:20

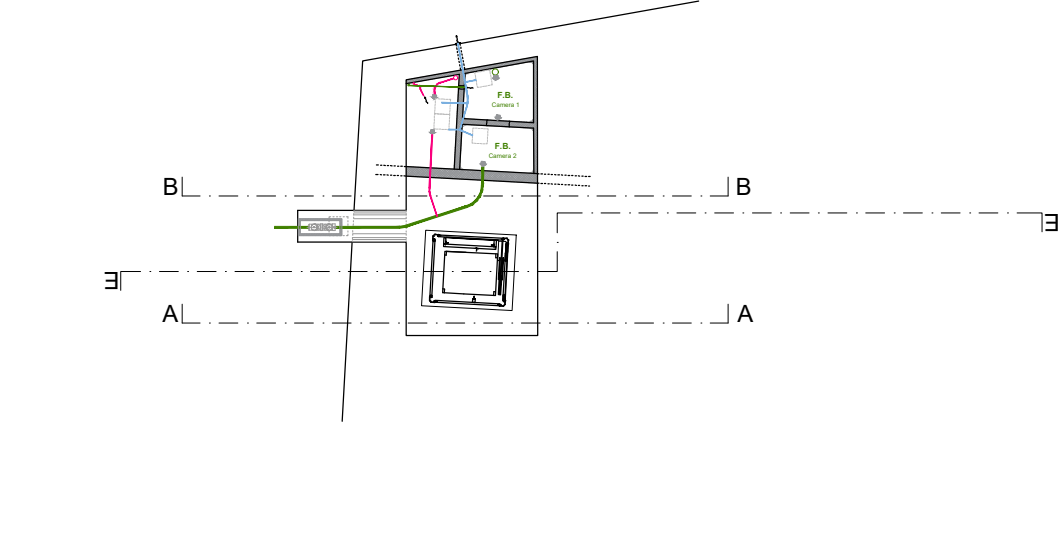

scale 1:20

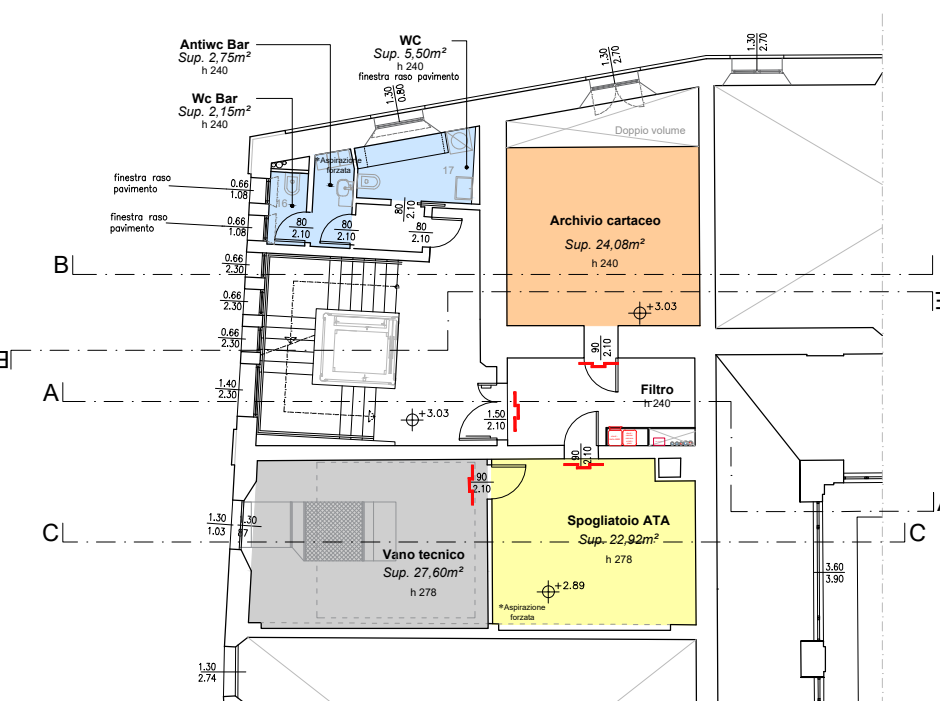

scala 1:20

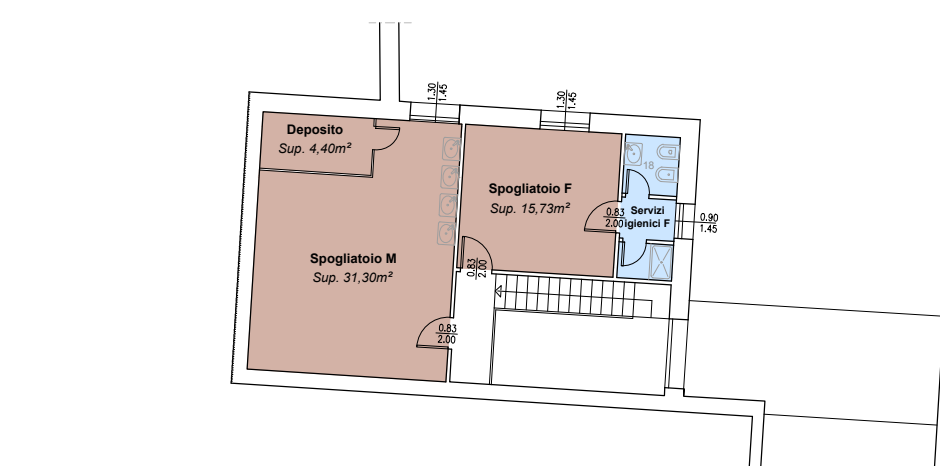



scala 1:200




Scale 1:200





Scale 1:200

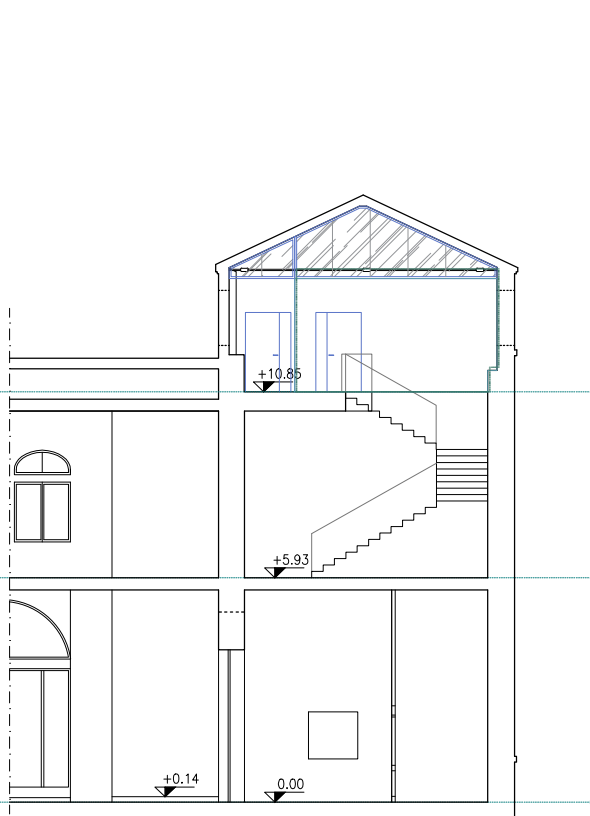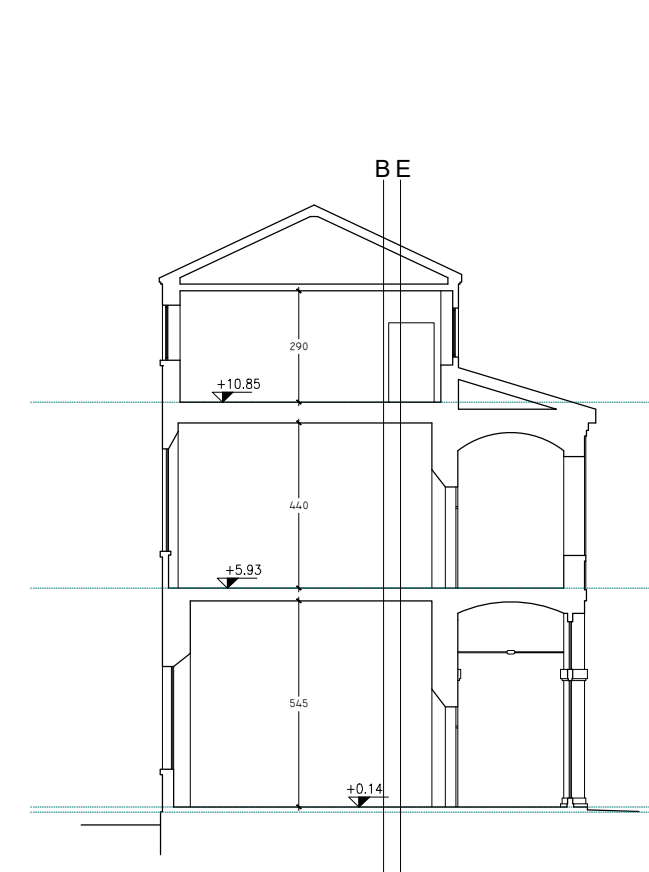Sezione
scala 1:300Sezione
scala 1:200

scala 1:200

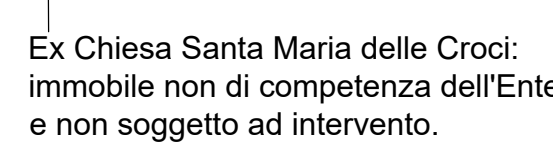

scala 1:20

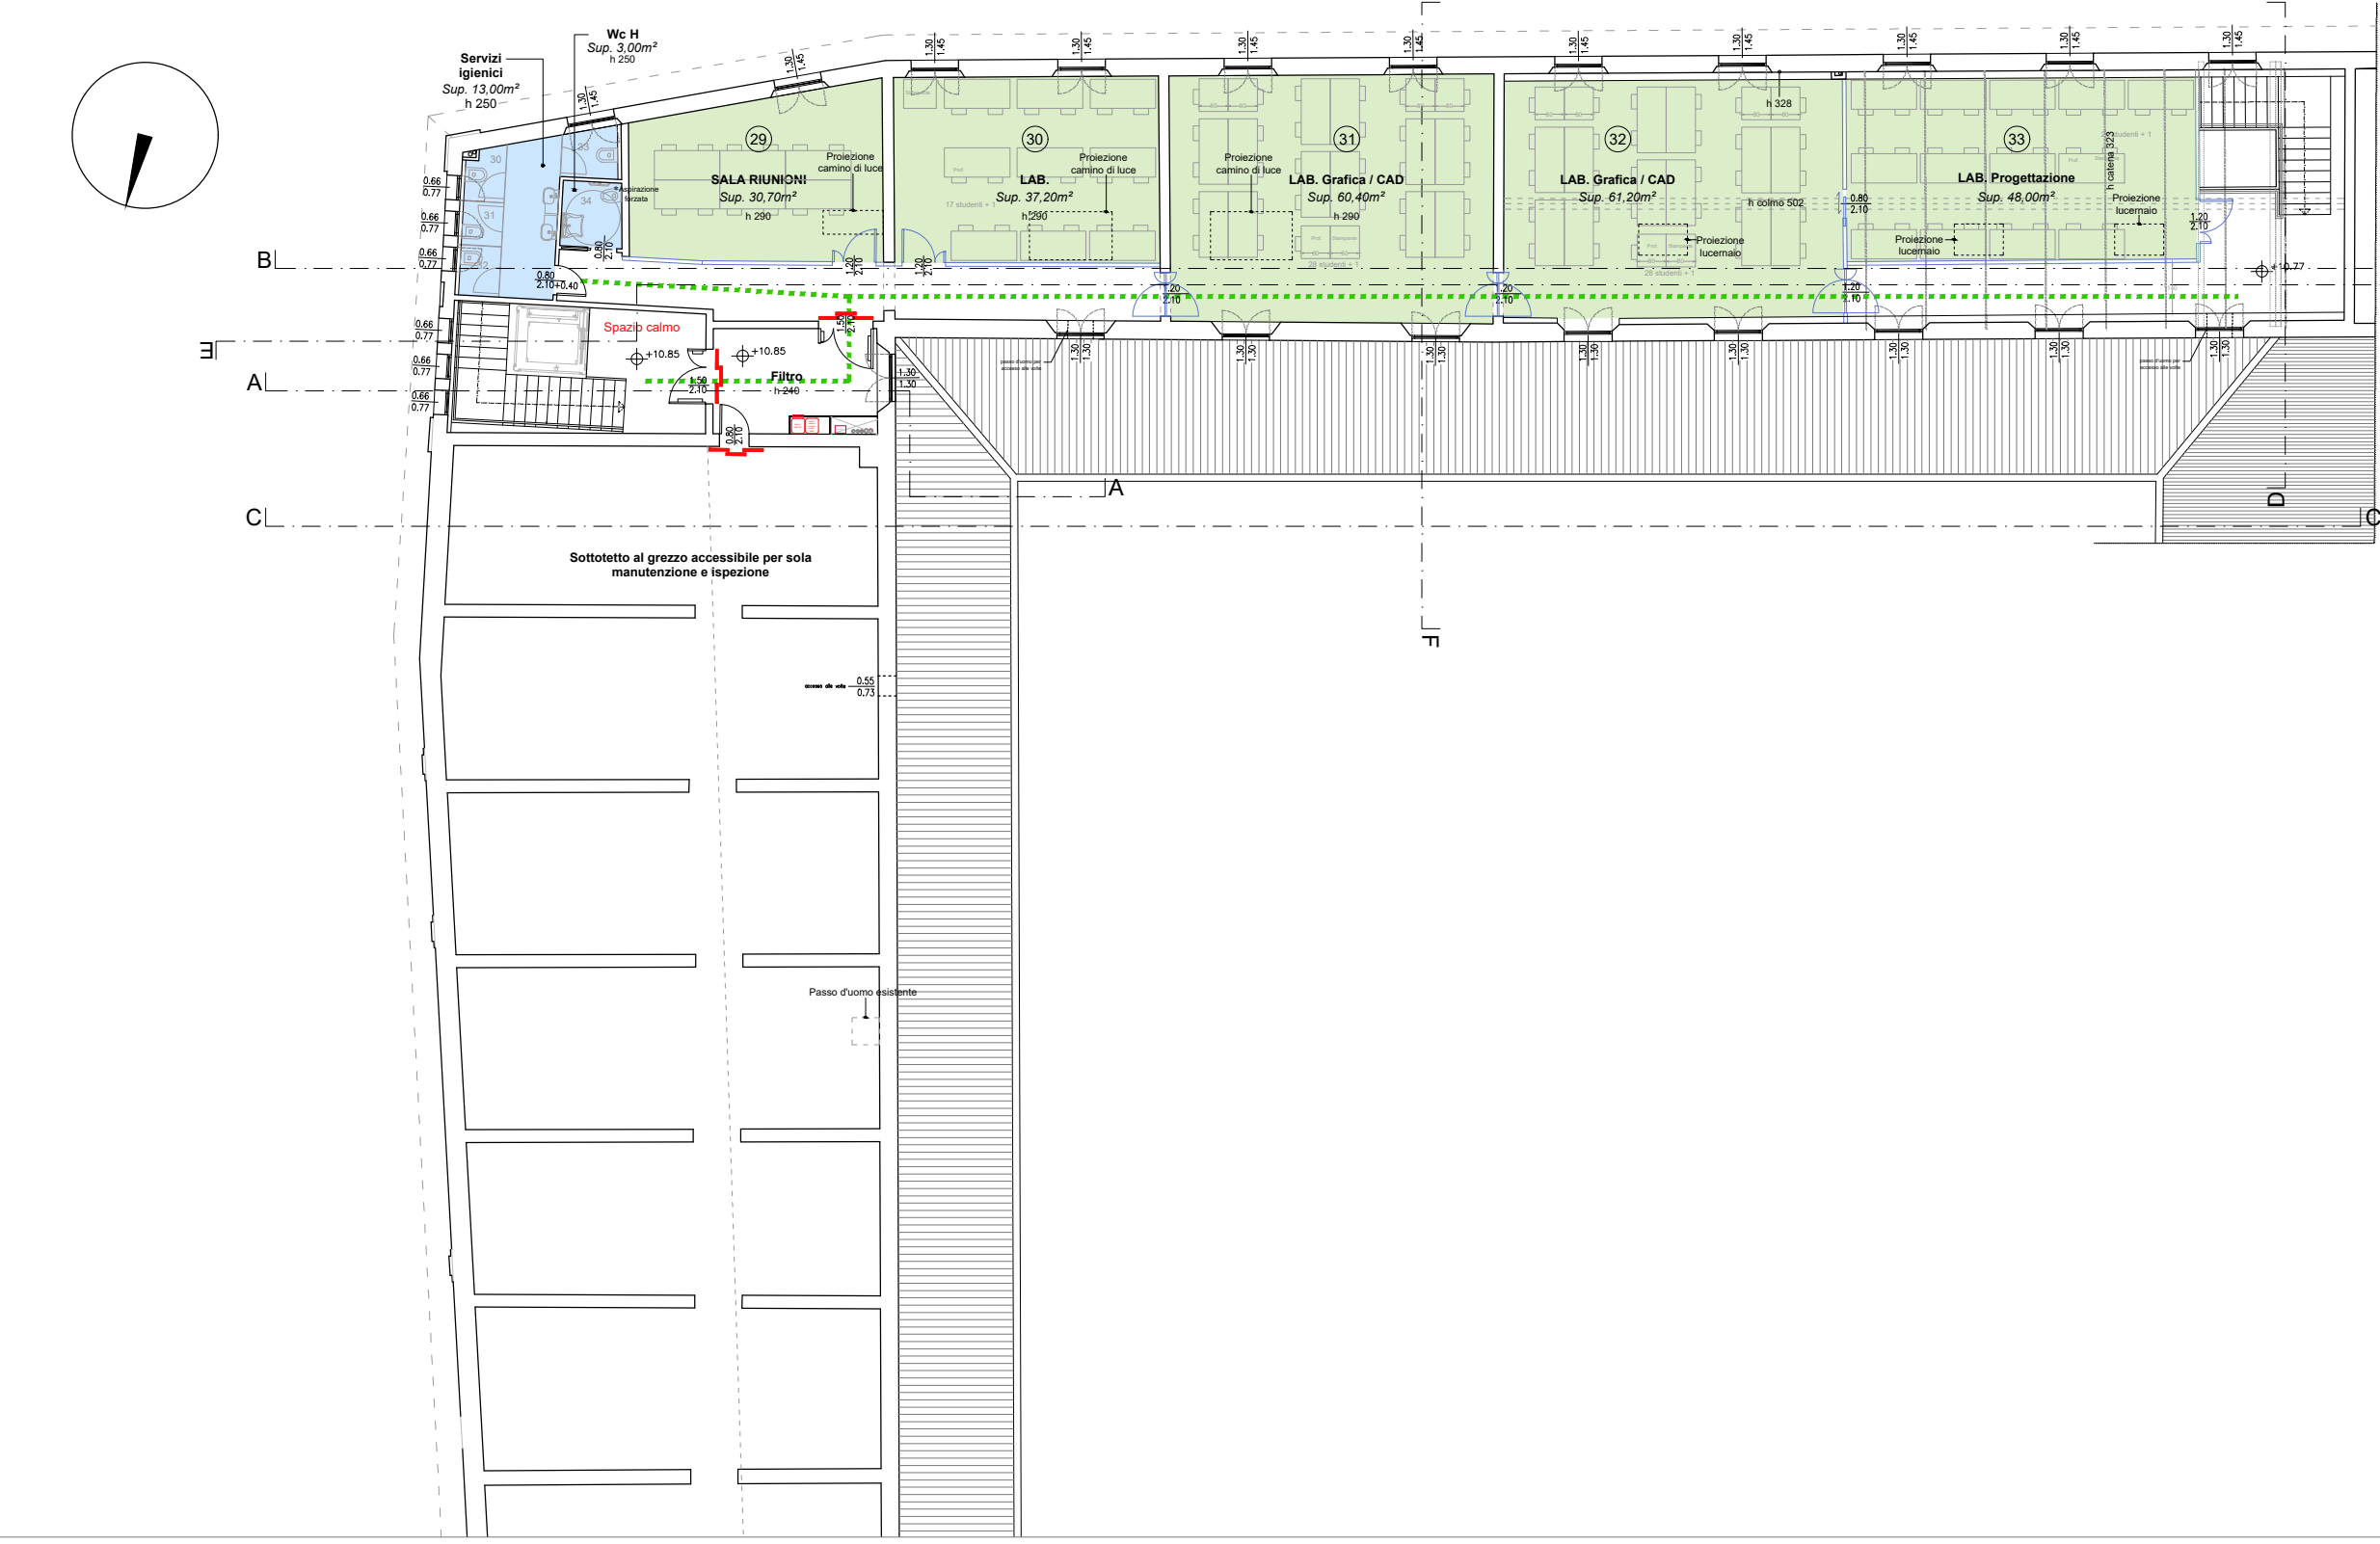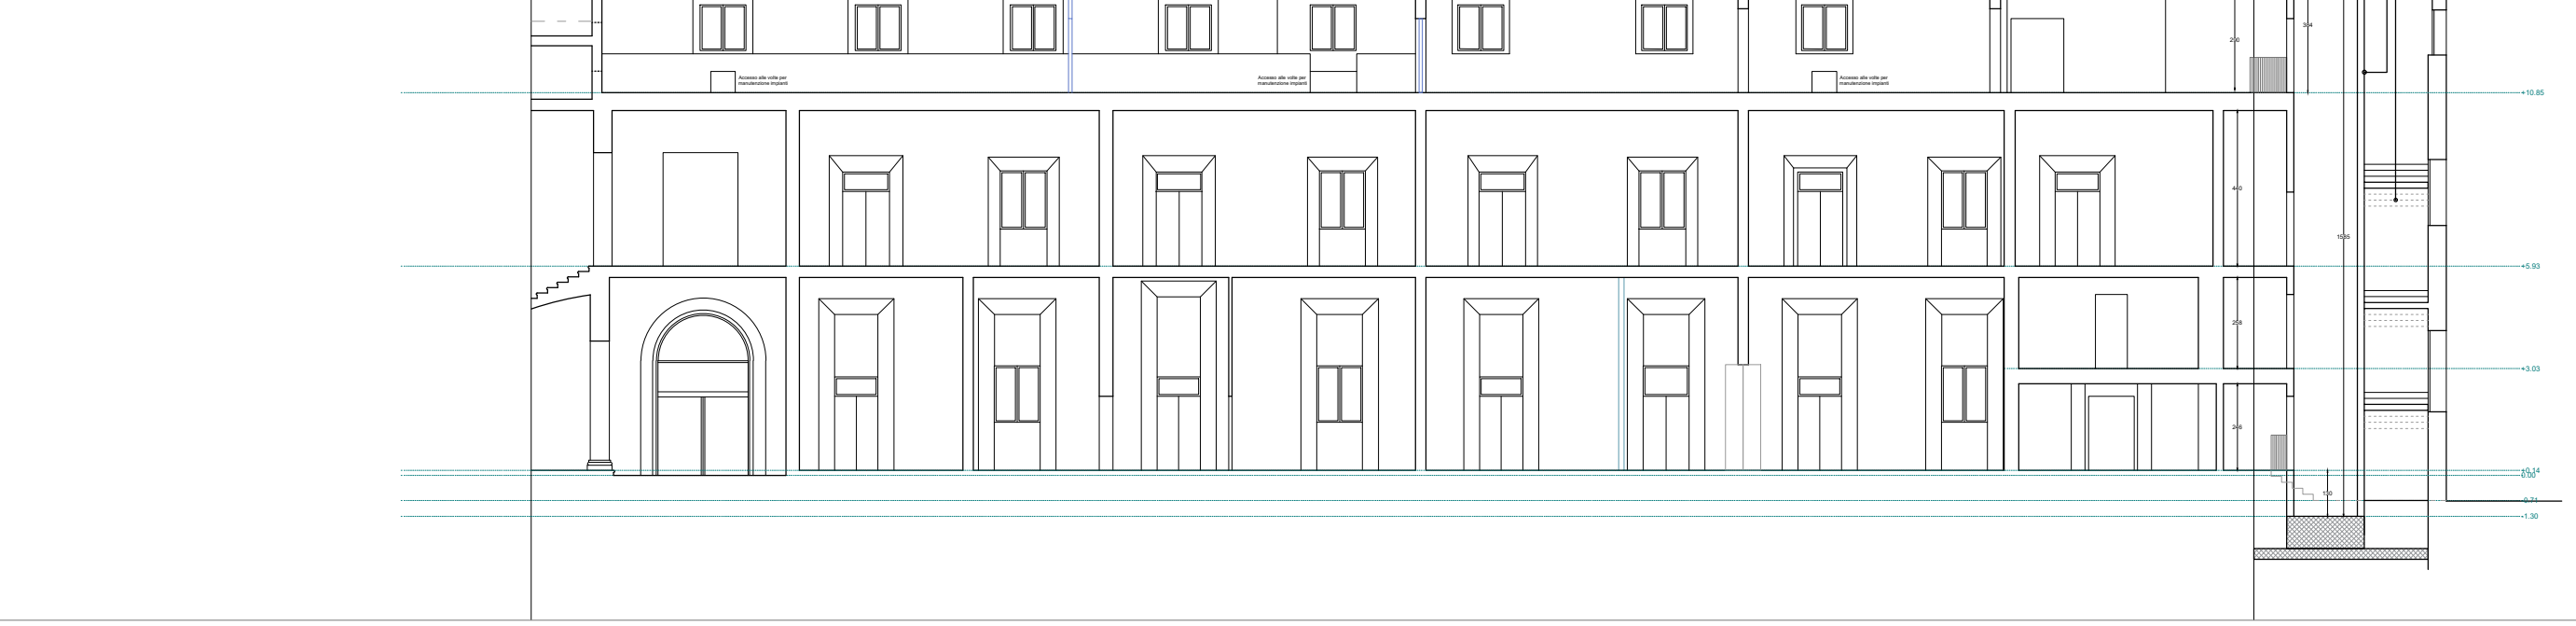Sezione
scala 1:200

Prosper
scale 1:200



Flusper
scala 1:300



scale 1:20

