Provincia di Ravenna Settore Lavori Pubblici
Servizio Edilizia Scolastica e Patrimonio

LAVORI DI RECUPERO EDILIZIO ED ADEGUAMENTO NORMATIVO DI LOCALI DELLA SEDE DEL LICEO ARTISTICO "NERVI-SEVERINI", VIA TOMBESI DALL'OVA, 14 - RAVENNA

PROGETTO DEFINITIVO - ESECUTIVO

Presidente: Michele de Pascale	Consigliere delegato Pubblica Istruzione - Edilizia Scolastica - Patrimonio: Marta Luisa Martinez
Dirigente responsabile del Settore: Ing. Paolo Nobile	Responsabile del Servizio: Arch.Giovanna Garzanti

RESPONSABILE UNICO DEL PROCEDIMENTO:	Arch. Giovanna Garzanti
PROGETTISTA COORDINATORE:	Arch. Giovanna Garzanti
PROGETTISTI OPERE ARCHITETTONICHE:	Arch. Giovanna Garzanti Ing. Barbara Contessi
COLLABORATORI ALLA PROGETTAZIONE:	Ing. Giulia Angeli P.I. Andrea Bezzi Ing. Junior Annalisa Bollettino Ing. Tiziana Napoli
ELABORAZIONE GRAFICA:	Ing. Giulia Angeli, Ing. Barbara Contessi
Professionisti esterni:	
PROGETTISTA OPERE STRUTTURALI:	Ing. Mario De Lorenzi
PROGETTISTA IMPIANTI IDRICI E MECCANICI:	P.I. Mirco Bondi P.I. Alberto Cortini
PROGETTISTA IMPIANTI ELETTRICI:	P.I. Nicola Bersani
COORDINATORE SICUREZZA IN FASE DI PROGETTAZIONE:	Arch. Paola Sanapo
PROGETTISTA PREVENZIONE INCENDI:	P. I. Alberto Cortini

TITOLO ELABORATO:

PLANIMETRIA IMPIANTO RIVELAZIONE INCENDI PIANO TERRA E PIANO AMMEZZATO

Codice elaborato:	Revisione:	Data:	Scala:	Nome file di pubblicazione:
PDE_IE_10_01	01	30/03/2021	1:100	PDE_IE_10_RIV.PT.A_r.01

PROFESSIONISTA RESPONSABILE:
Per.Ind. Nicola Bersani
FIRMA/I DICHIARANTE
Firma e timbro del Professionista

FIRMA/E DICHIARANTE
Il progettista coordinatore Arch. Giovanna Garzanti
FIRMA/E DICHIARANTE
Il Responsabile Unico del Procedimento Arch. Giovanna Garzanti

Rev.	Descrizione	Redatto:	Controllato:	Approvato:	Data:
00	EMISSIONE	N.B.	N.B.	N.B.	10/02/2021
01	REVISIONE	N.B.	N.B.	N.B.	30/03/2021
02					
03					

LEGENDA SIMBOLI

- RIVELATORE OTTICO DI FUMO
- RIVELATORE TERMOVELOCIMETRICO
- RIVELATORE DI GAS
- PULSANTE DI ALLARME
- TARGA OTTICO ACUSTICA
- ELETTROMAGNETE
- CENTRALE ANTINCENDIO
- ELETTROVALVOLA GAS

Piano Ammezzato angolo via Dente

scala 1:100

Piano Terra

scala 1:100

Via Tombesi Dall'Ova

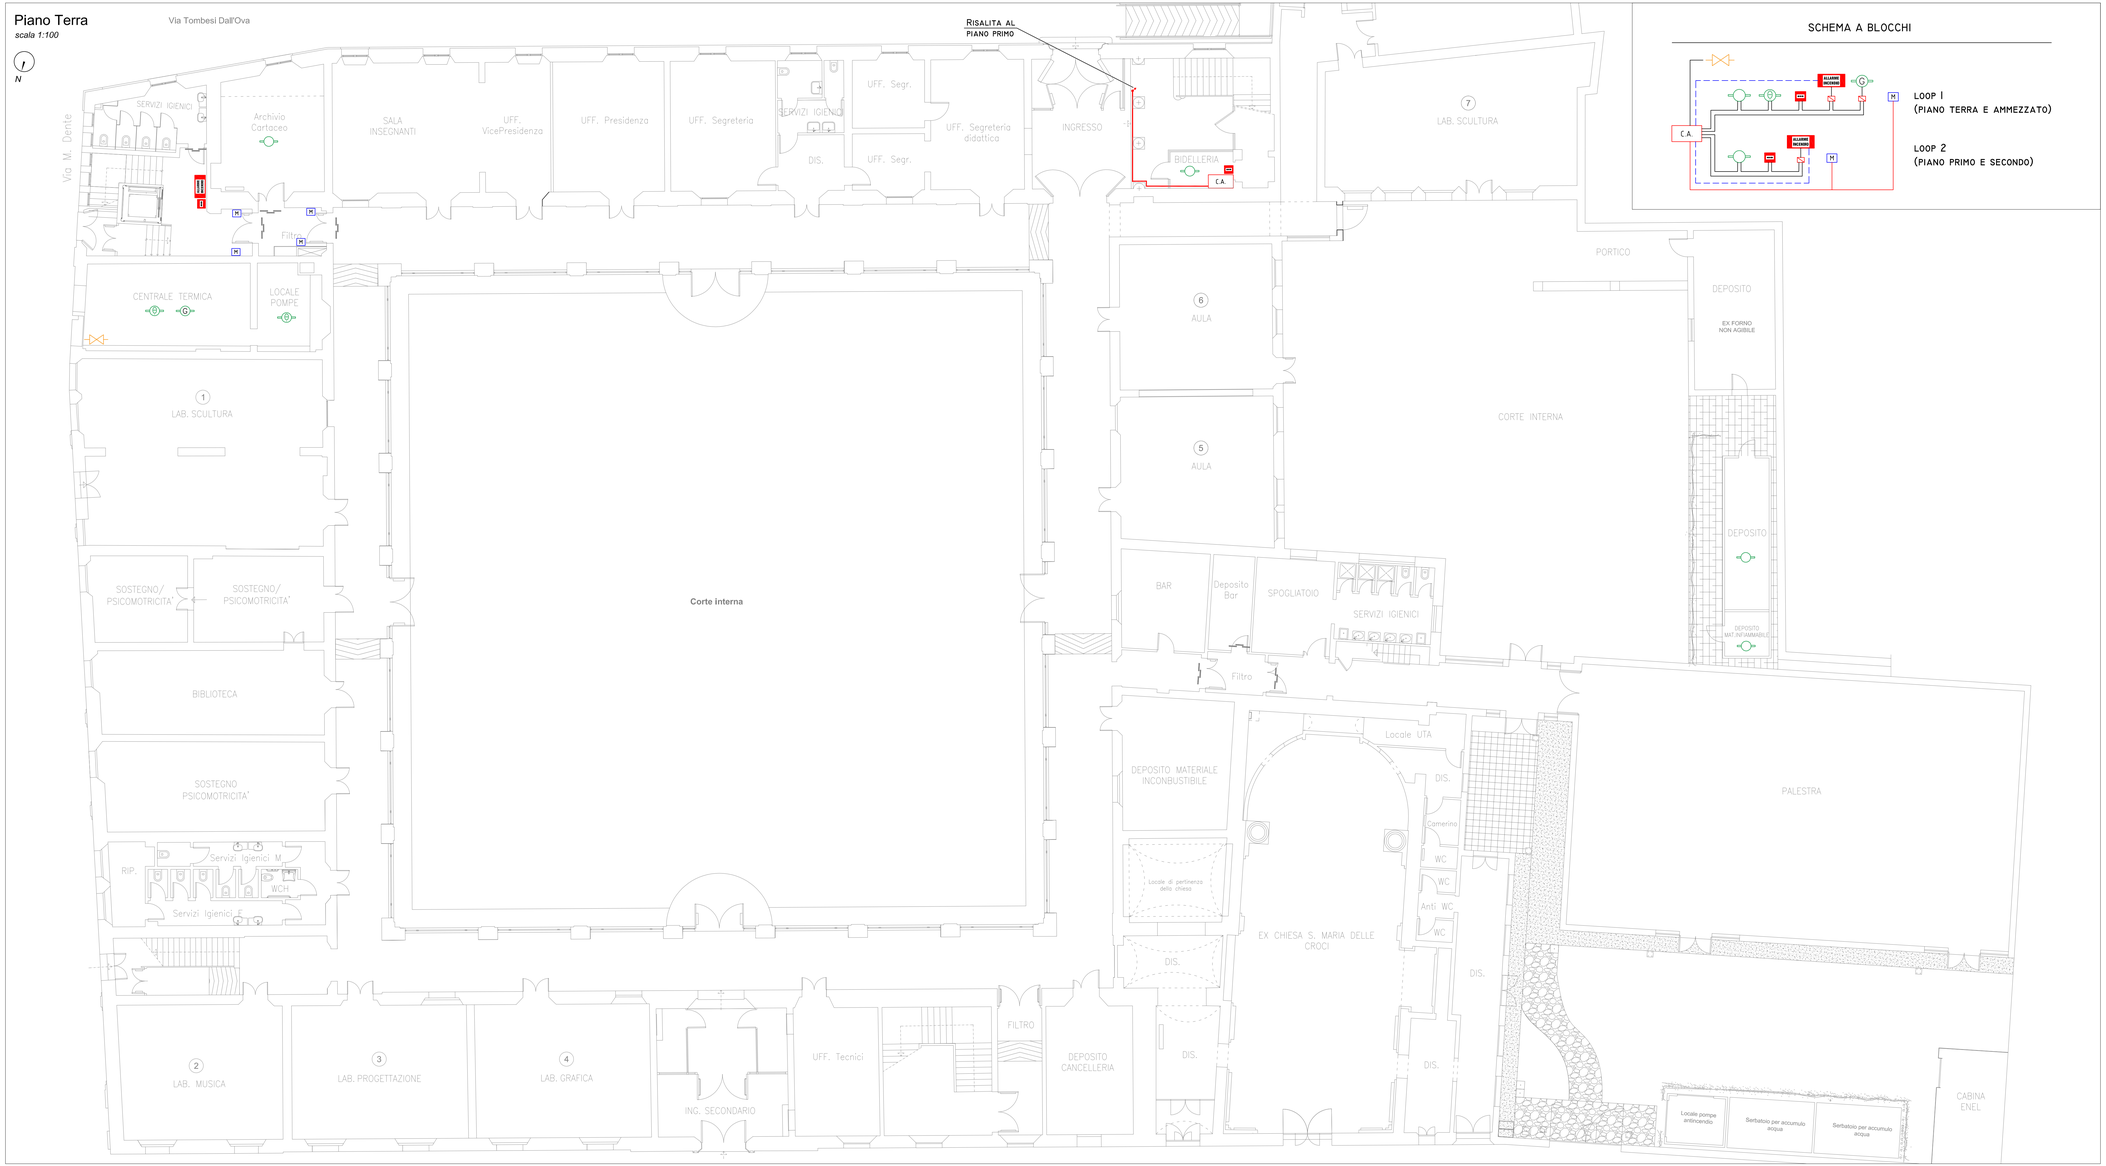

SCHEMA A BLOCCHI

LOOP 1
(PIANO TERRA E AMMEZZATO)

LOOP 2
(PIANO PRIMO E SECONDO)