

Provincia di Ravenna

Settore Lavori Pubblici
Servizio Edilizia Scolastica e Patrimonio

**LAVORI DI RECUPERO EDILIZIO ED ADEGUAMENTO NORMATIVO DI LOCALI
DELLA SEDE DEL LICEO ARTISTICO “NERVI-SEVERINI”,
VIA TOMBESI DALL’OVA, 14 - RAVENNA**

PROGETTO DEFINITIVO - ESECUTIVO

Presidente: Michele de Pascale	Consigliere delegato Pubblica Istruzione - Edilizia Scolastica - Patrimonio: Maria Luisa Martinez
Dirigente responsabile del Settore: Ing. Paolo Nobile	Responsabile del Servizio: Arch.Giovanna Garzanti

RESPONSABILE UNICO DEL PROCEDIMENTO:

Arch. Giovanna Garzanti

PROGETTISTA COORDINATORE:

Arch. Giovanna Garzanti

PROGETTISTI OPERE ARCHITETTONICHE:

Arch. Giovanna Garzanti

COLLABORATORI ALLA PROGETTAZIONE:

Ing. Barbara Contessi

Ing. Giulia Angeli

P.I. Andrea Bezzi

Ing. Junior Annalisa Bollettino

Ing. Tiziana Napoli

Ing. Giulia Angeli, Ing. Barbara Contessi

Professionisti esterni:

PROGETTISTA OPERE STRUTTURALI: Ing. Mario De Lorenzi

PROGETTISTA IMPIANTI IDRICI E MECCANICI:

P.I. Mirco Bondi

P.I. Alberto Cortini

PROGETTISTA IMPIANTI ELETTRICI:

P.I. Nicola Bersani

Arch. Paola Sanapo

COORDINATORE SICUREZZA IN FASE DI PROGETTAZIONE:

P.I. Alberto Cortini

PROGETTISTA PREVENZIONE INCENDI:

TITOLO ELABORATO:

RILIEVO GEOMETRICO STRUTTURALE

Codice elaborato: Revisione: Data: Scala: Nome file di archiviazione:

PDE_STR_04_00 00 10.02.2021 VAR. PDE_STR_04_RILIEVO_r.00

PROFESSIONISTA RESPONSABILE:
Ing. Mario De Lorenzi

FIRMATO DIGITALMENTE
Firma e Firma del Professionista

Il Progettista coordinatore Arch. Giovanna Garzanti


FIRMATO DIGITALMENTE

Firmato del Professionista

Rev.	Descrizione	Redatto:	Controllato:	Approvato:	Data:
00	EMISSIONE	M.D.L.	S.M.	M.D.L.	10.02.2021
01					
02					
03					

**ELENCO DELLE TAVOLE
GRUPPO TAVOLE GENERALI CON RILIEVO GEOMETRICO STRUTTURALE**

TAVOLA N°	OGGETTO
R 01	PIANTA DEL PIANO TERRA
R 02	PIANTA DEL PRIMO SOLAIO
R 03	PIANTA DEL SECONDO SOLAIO
R 04	PIANTA DEL COPERTI BASSI
R 05	PIANTA DEL SOTTOTETTO ALTO
R 06	PIANTA DEI COPERTI ALTI
R 07	DETTAGLI SOLAI
R 08	DETTAGLI SOLAI
R 09	SEZIONI
R 10	SEZIONI
R 11	SEZIONI

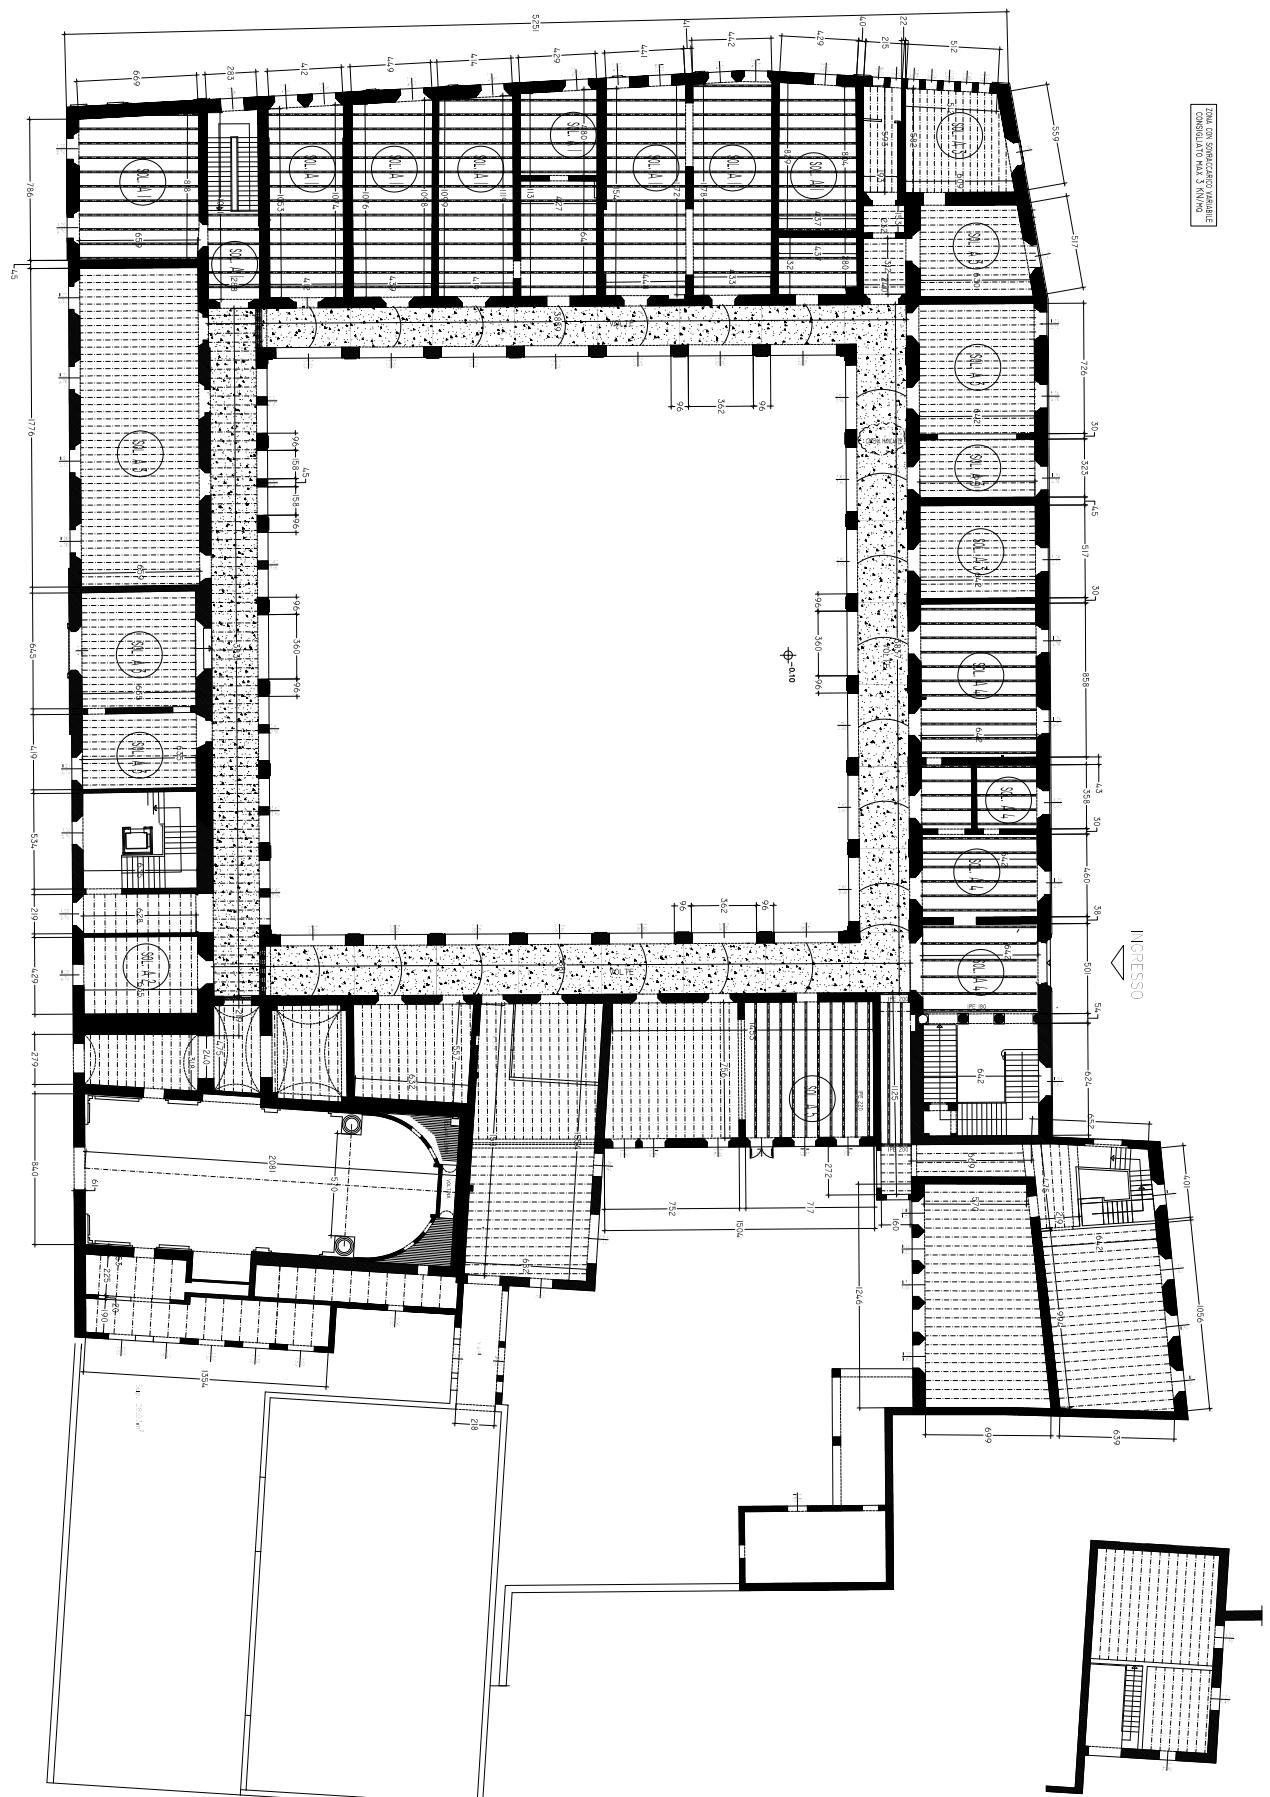

PROVINCIA DI RAVENNA
SETTORE LL.PP. - PATRIMONIO ED EDILIZIA
UNITÀ OPERATIVA PROGETTAZIONE E DIREZIONE LAVORI

**LICEO ARTISTICO
"PIER LUIGI NERVI"**
VIA TOMBESI DALL'OVA N° 14, RAVENNA
CODICE EDIFICO N° 0390140204


VERIFICHE TECNICHE
DEI LIVELLI DI SICUREZZA
RILIEVO GEOMETRICO STRUTTURALE
PIANTA PRIMO SOLAIO

SCALA 1: 100 SE IL FOGLIO E' A0
SCALA 1: 300 SE IL FOGLIO E' A3

DATA: 24.07.2020

REV. ***.***

TAVOLA R01

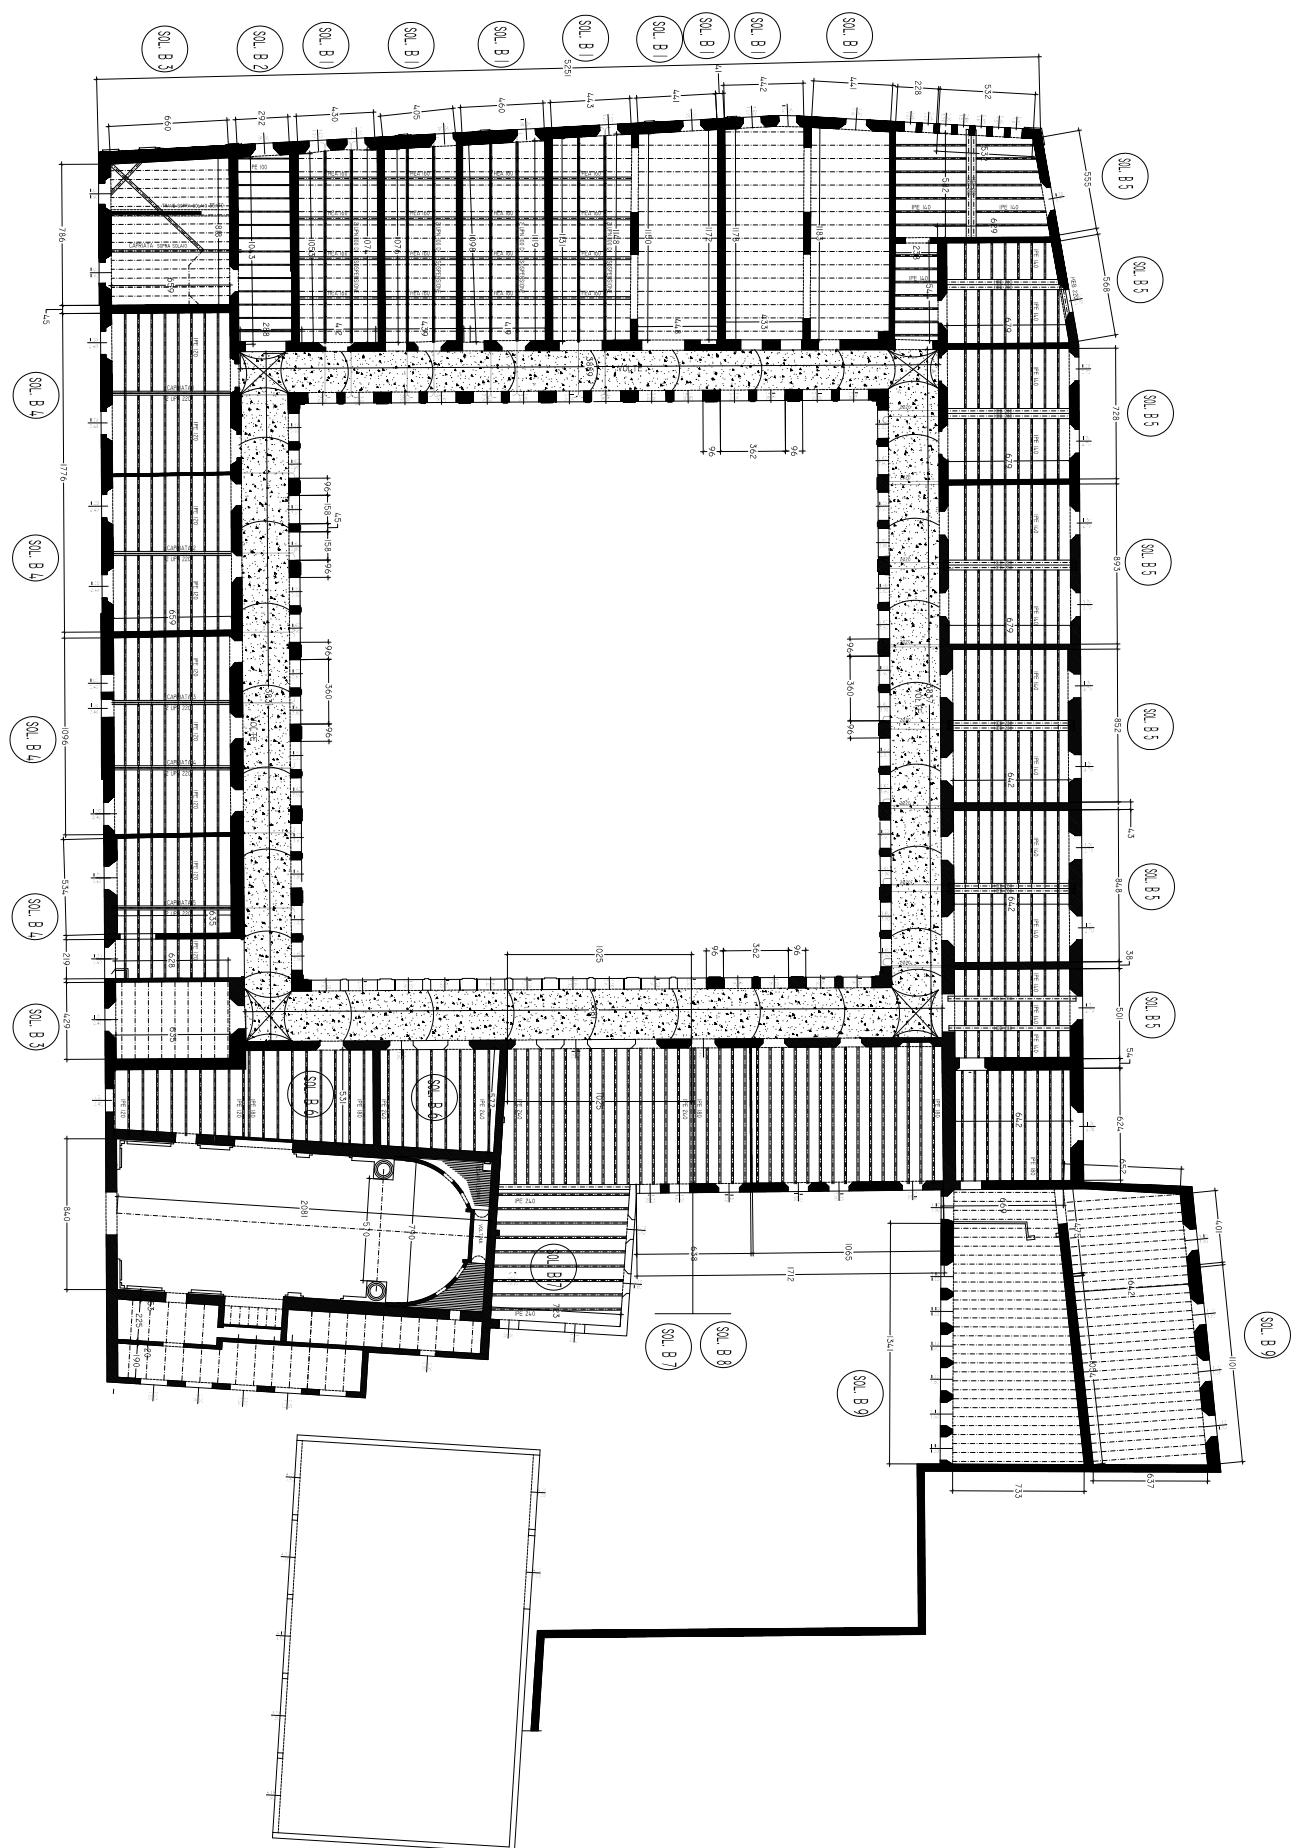

PROVINCIA DI RAVENNA
SETTORE LL. PP.- PATRIMONIO ED EDILIZIA
UNITA' OPERATIVA PROGETTAZIONE E DIREZIONE LAVORI

LICEO ARTISTICO
"PIER LUIGI NERVI"
VIA TOMBESI DALL'OVA N° 14, RAVENNA
CODICE EDIFICO N° 0390140204


VERIFICHE TECNICHE
DEI LIVELLI DI SICUREZZA
RILIEVO GEOMETRICO STRUTTURALE
PIANTA SECONDO SOLAIO


DATA: 24.07.2020

REV. ***.***

SCALA 1: 100 SE IL FOGLIO E' A0
SCALA 1: 300 SE IL FOGLIO E' A3

TAVOLA R02

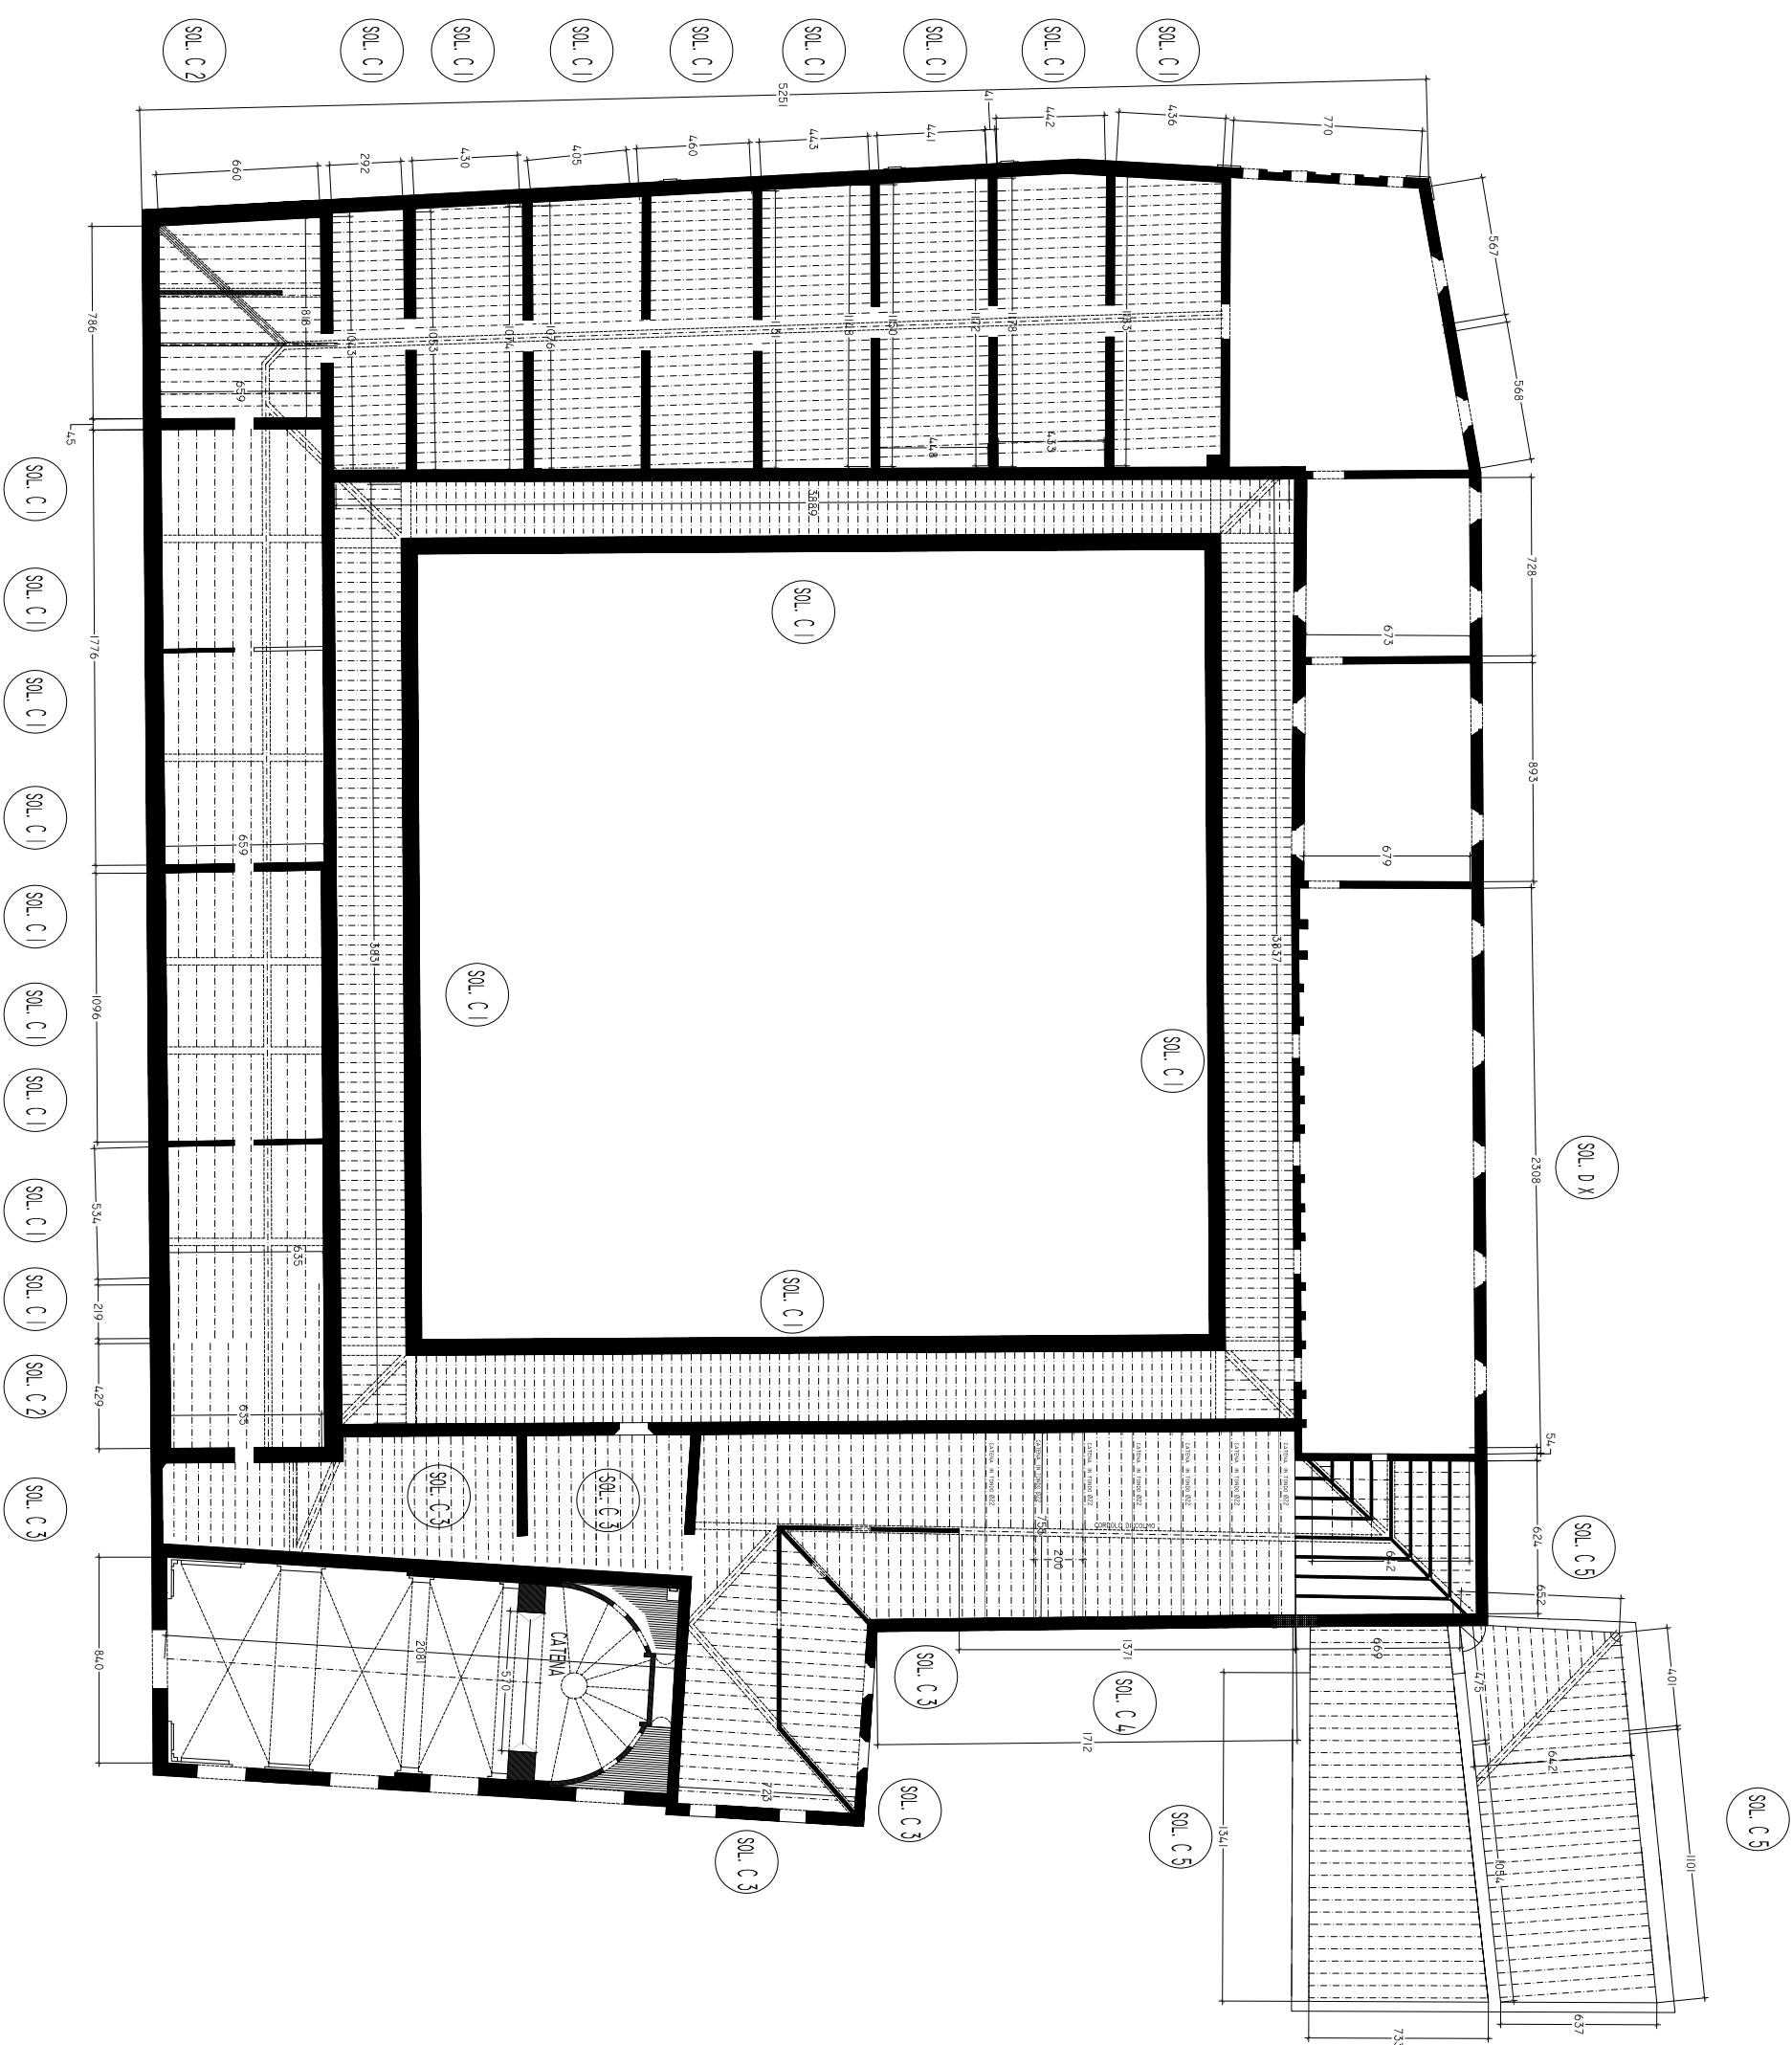

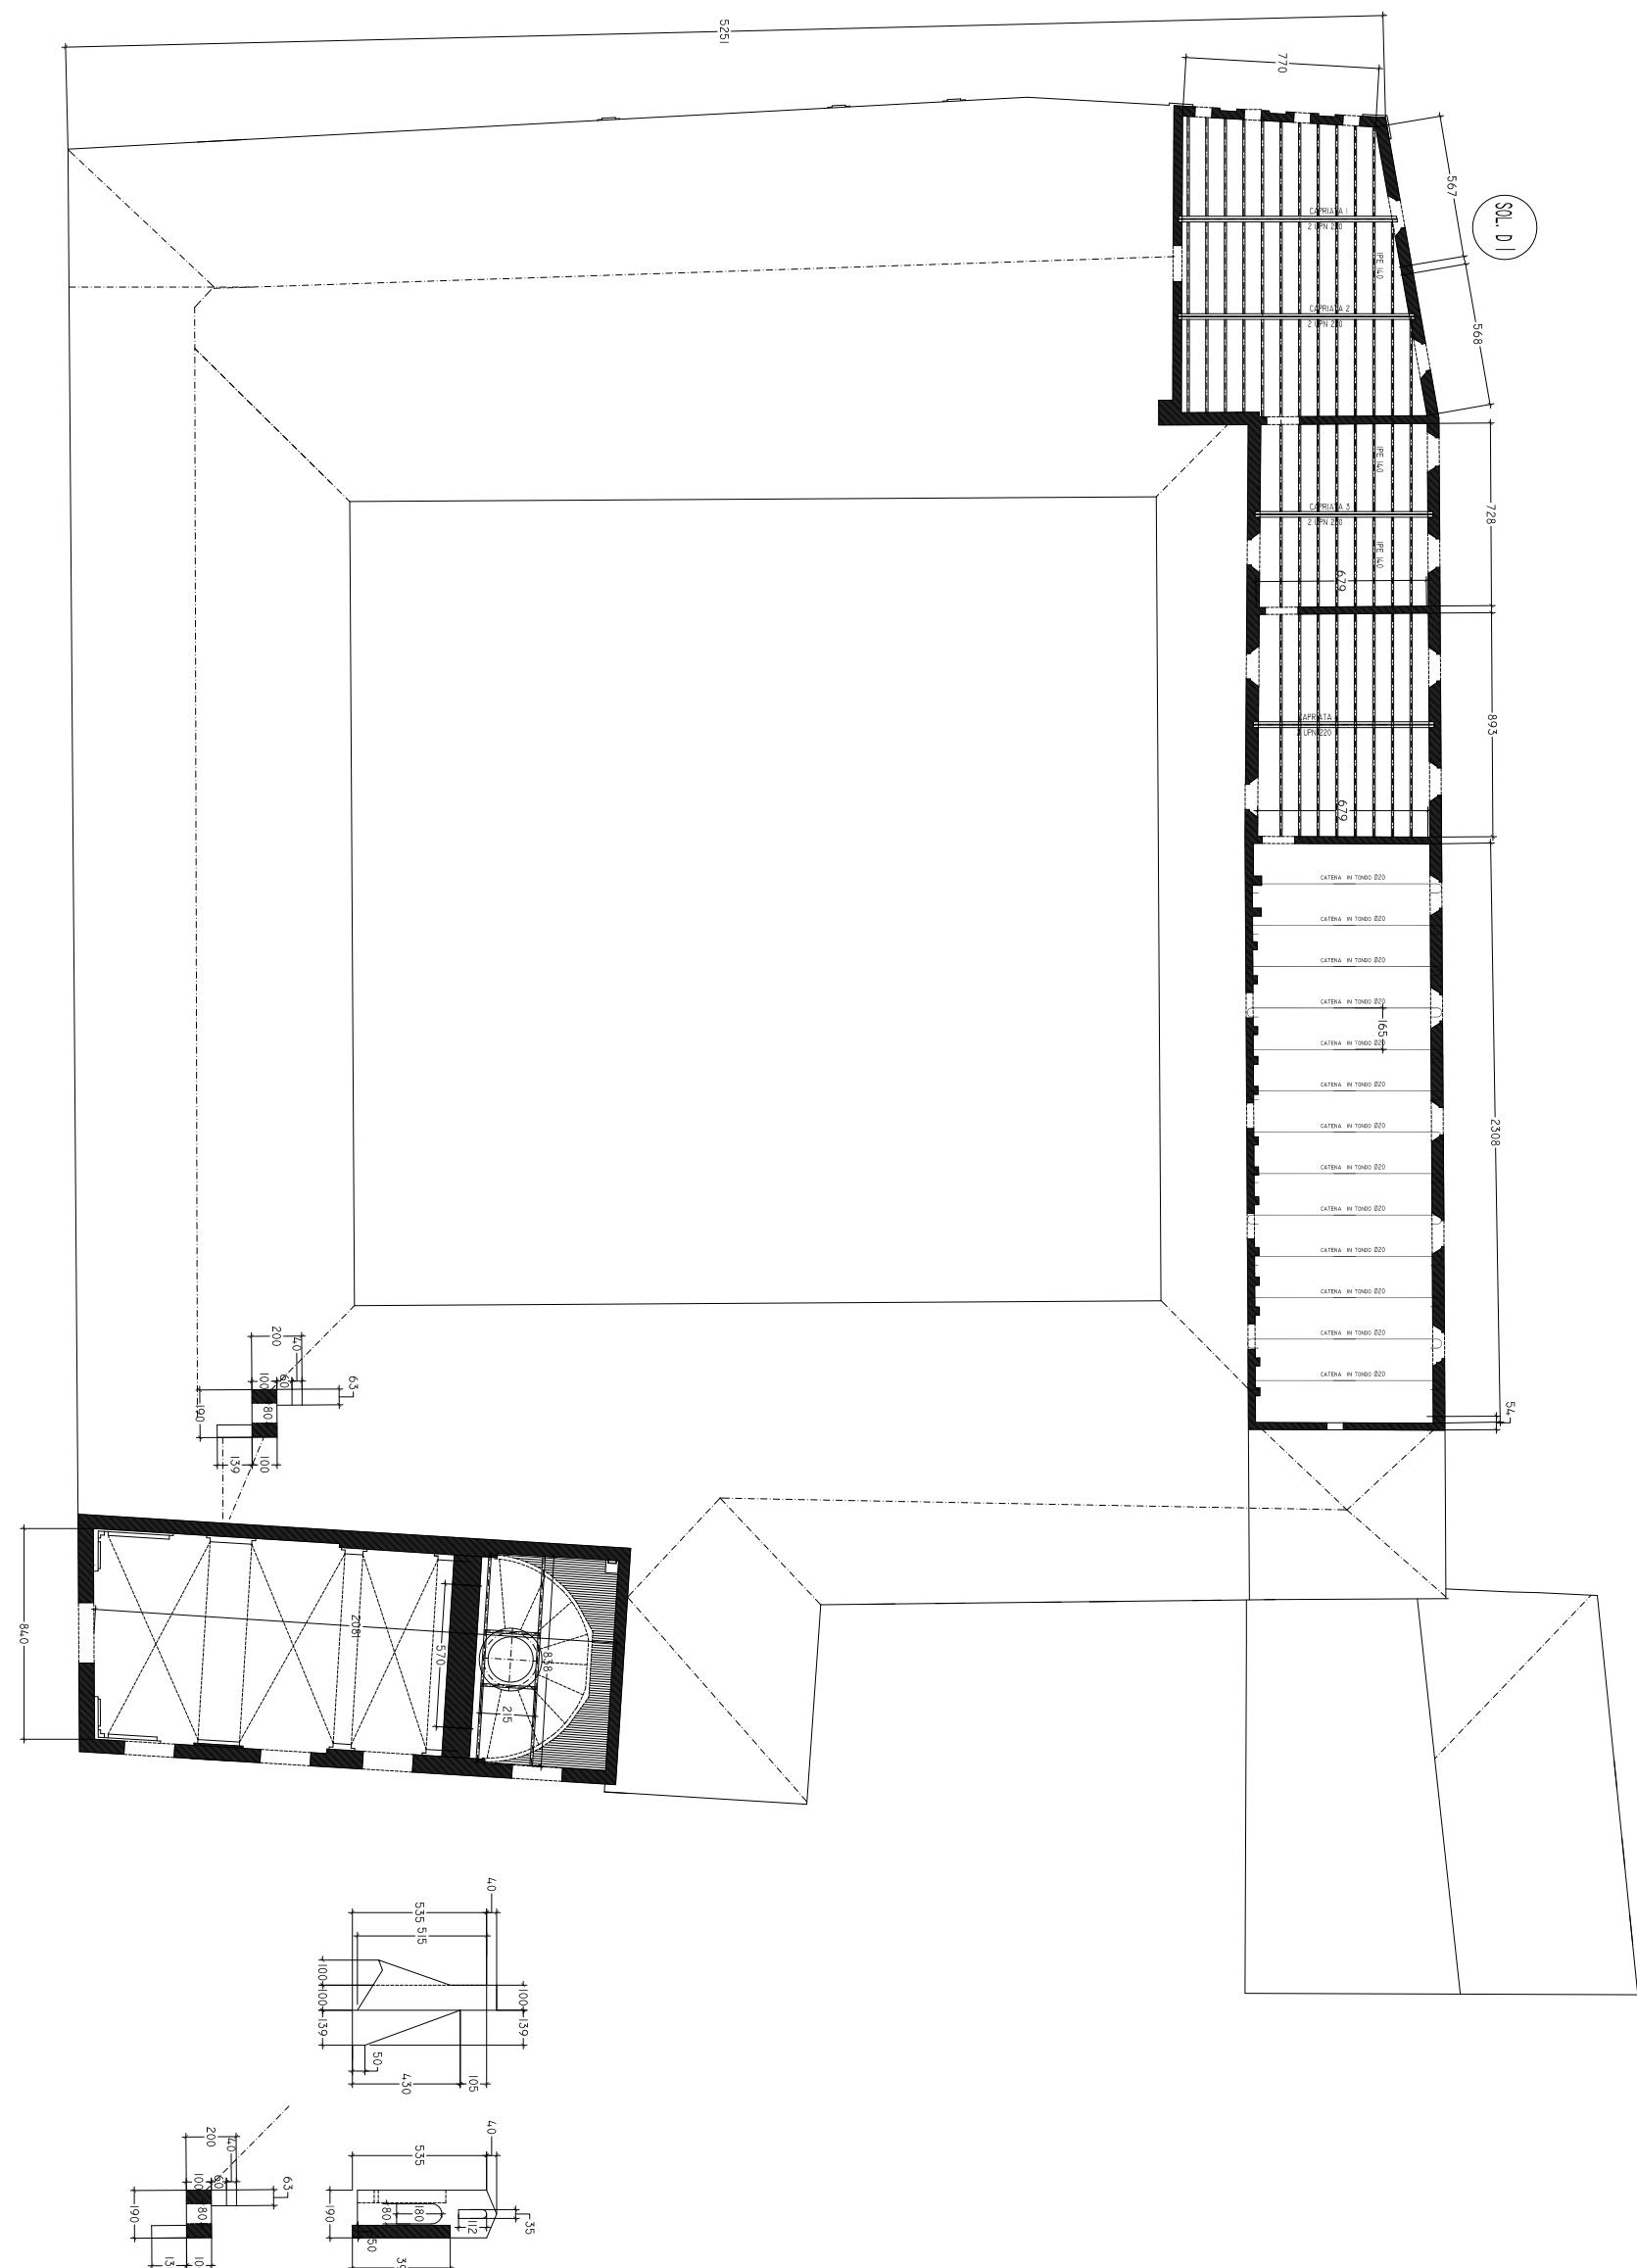

PROVINCIA DI RAVENNA


SETTORE LL. PP. - PATRIMONIO ED EDILIZIA
A' OPERATIVA PROGETTAZIONE E DIREZIONE LAVORI

LICEO ARTISTICO
"PIER LUIGI NERVI"

RILIEVO GEOMETRICO STRUTTURALE PIANTA SOLAIO SOTOTETTO ALTO

DATA: 24.07.2020
REV. ***.***.***

TAVOLA R04

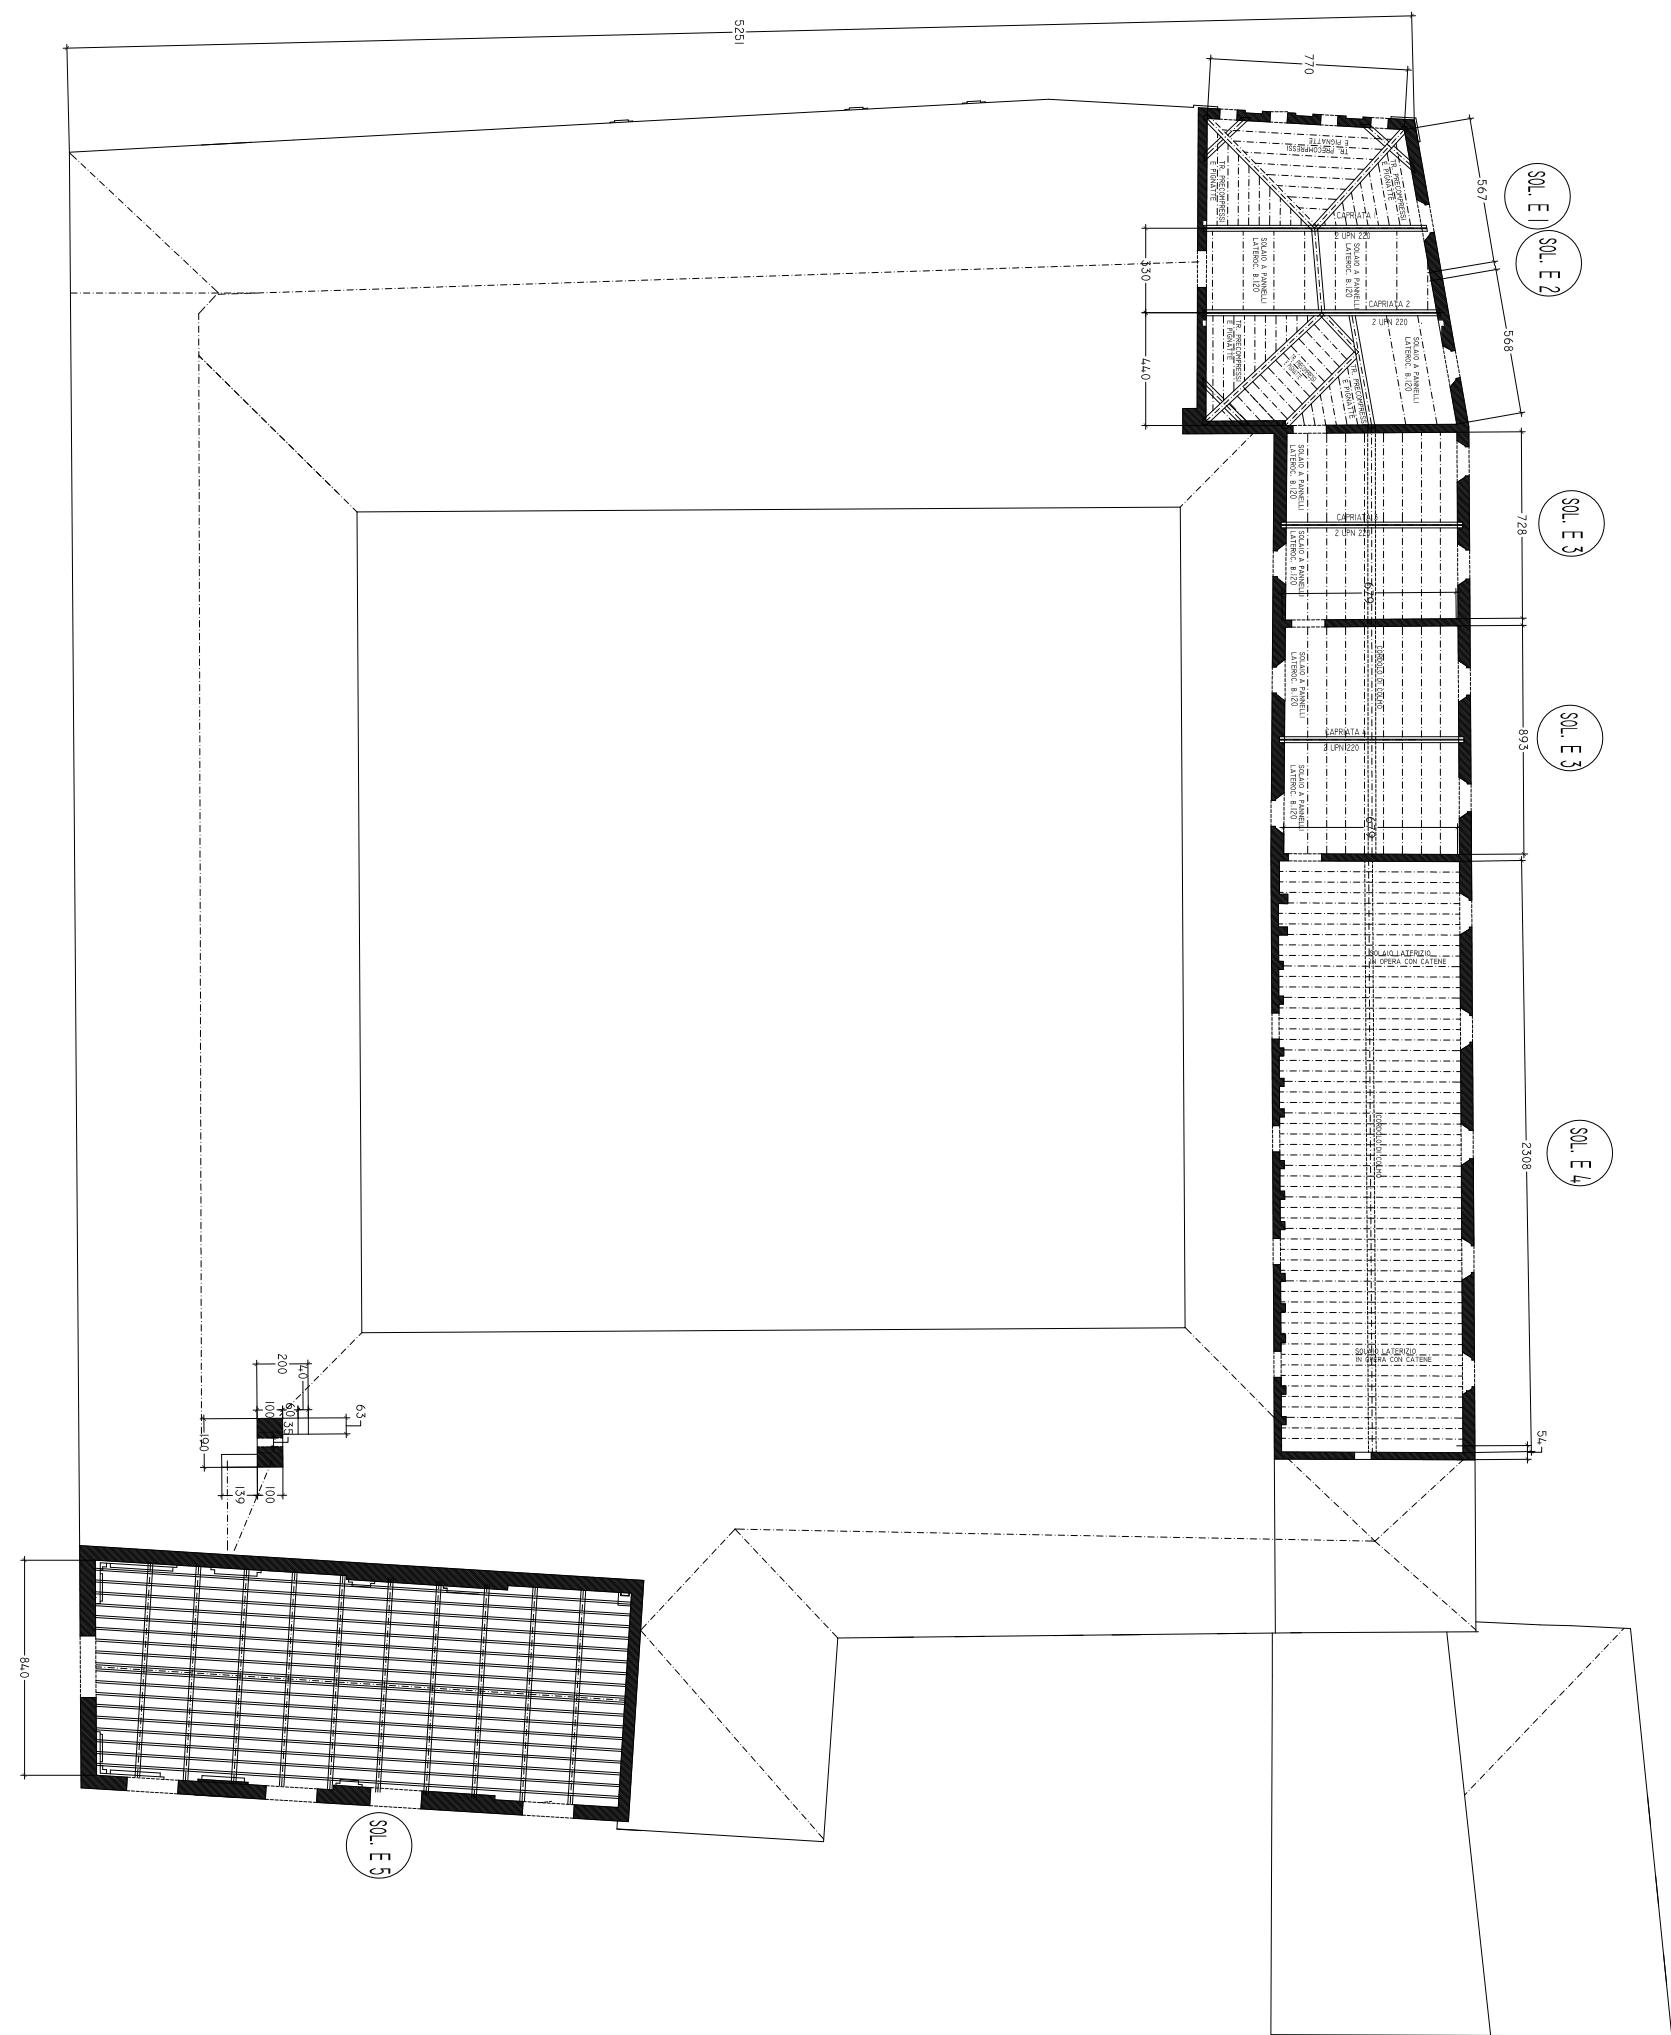

PROVINCIA DI RAVENNA
SETTORE LL. PP. - PATRIMONIO ED EDILIZIA
UNITA' OPERATIVA PROGETTAZIONE E DIREZIONE LAVORI

**LICEO ARTISTICO
"PIER LUIGI NERVI"**
VIA TOMBESI DALL' OVA N° 14, RAVENNA

CODICE EDIFICO N° 0390140204

RILIEVO GEOMETRICO STRUTTURALE
PIANTA COPERTI ALTI


SCALA 1: 100 SE IL FOGLIO E' A0
SCALA 1: 300 SE IL FOGLIO E' A3

DATA: 24.07.2020


REV. ***.***.***

TAVOLA R05


SOLAIO TIPO A 1

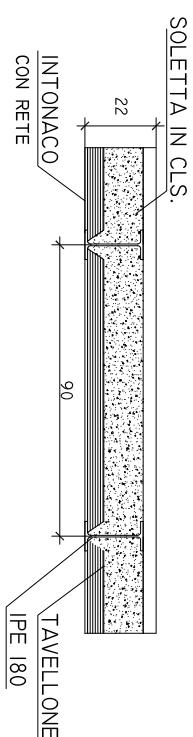



SOLAIO TIPO A 4

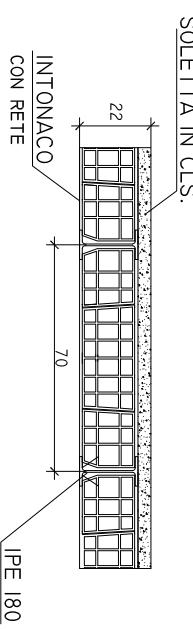

SOLAIO TIPO A 2

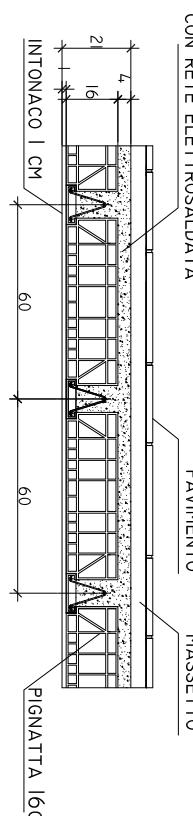

SOLAIO TIPO A 3

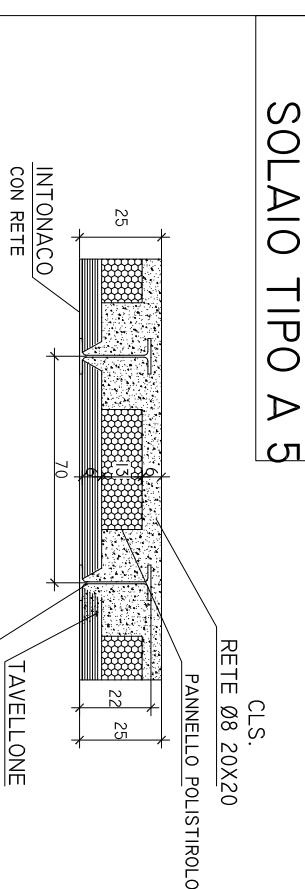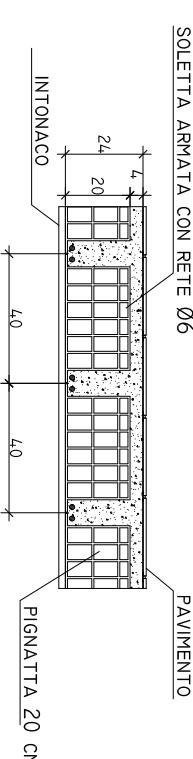


VERIFICHE TECNICHE
DEI LIVELLI DI SICUREZZA
RILIEVO GEOMETRICO STRUTTURALE
DETTAGLI SOLAI

DATA: 24.07.2020


REV. ****.***

TAVOLA R06


SCALA 1: 50 SE IL FOGLIO E' A1
SCALA 1: 25 SE IL FOGLIO E' A3

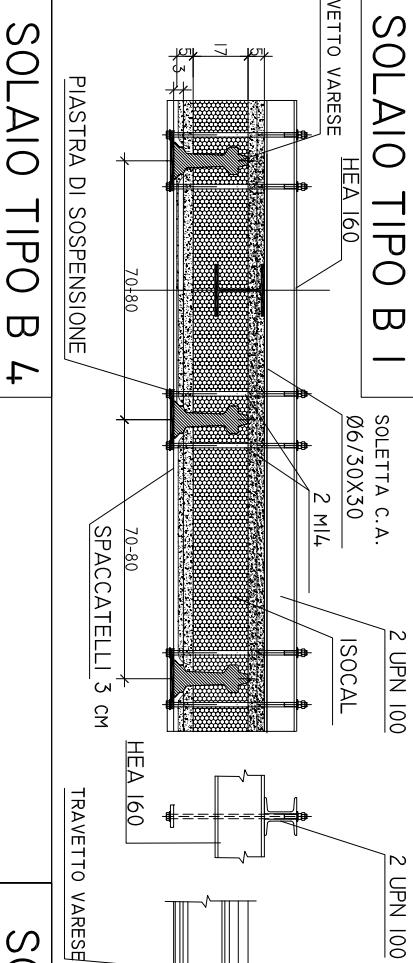


PIASTRA DI SOSPENSIONE

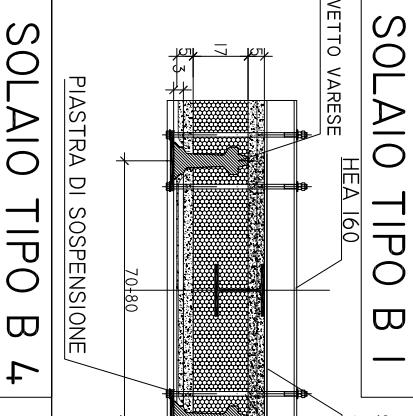

PIASTRA DI SOSPENSIONE

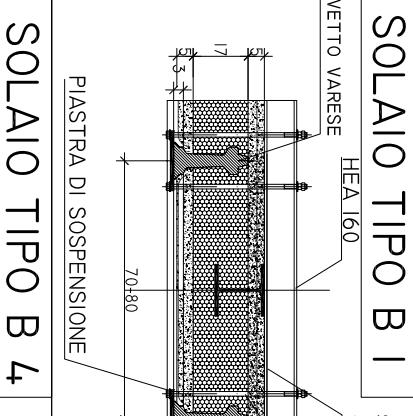


PIASTRA DI SOSPENSIONE

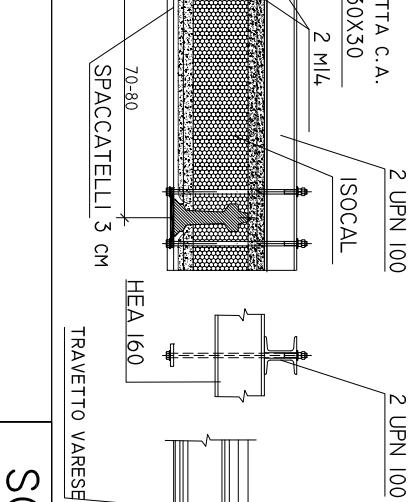

PIASTRA DI SOSPENSIONE



PIASTRA DI SOSPENSIONE

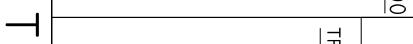


PIASTRA DI SOSPENSIONE

PIASTRA DI SOSPENSIONE



PIASTRA DI SOSPENSIONE

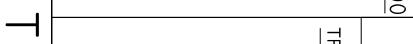


PIASTRA DI SOSPENSIONE

PIASTRA DI SOSPENSIONE



PIASTRA DI SOSPENSIONE

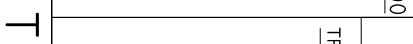


PIASTRA DI SOSPENSIONE

PIASTRA DI SOSPENSIONE



PIASTRA DI SOSPENSIONE

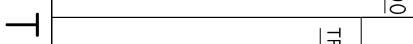


PIASTRA DI SOSPENSIONE

PIASTRA DI SOSPENSIONE



PIASTRA DI SOSPENSIONE

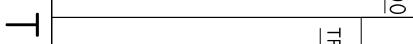


PIASTRA DI SOSPENSIONE

PIASTRA DI SOSPENSIONE



PIASTRA DI SOSPENSIONE

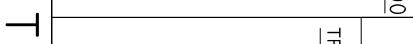


PIASTRA DI SOSPENSIONE

PIASTRA DI SOSPENSIONE



PIASTRA DI SOSPENSIONE

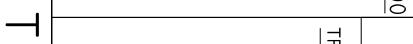


PIASTRA DI SOSPENSIONE

PIASTRA DI SOSPENSIONE



PIASTRA DI SOSPENSIONE

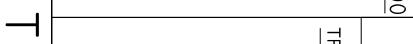


PIASTRA DI SOSPENSIONE

PIASTRA DI SOSPENSIONE



PIASTRA DI SOSPENSIONE

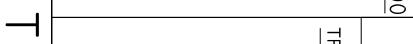


PIASTRA DI SOSPENSIONE

PIASTRA DI SOSPENSIONE



PIASTRA DI SOSPENSIONE

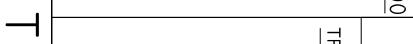


PIASTRA DI SOSPENSIONE

PIASTRA DI SOSPENSIONE



PIASTRA DI SOSPENSIONE

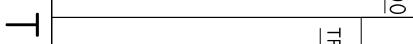


PIASTRA DI SOSPENSIONE

PIASTRA DI SOSPENSIONE



PIASTRA DI SOSPENSIONE

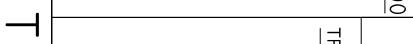


PIASTRA DI SOSPENSIONE

PIASTRA DI SOSPENSIONE



PIASTRA DI SOSPENSIONE

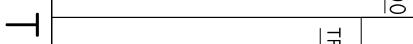


PIASTRA DI SOSPENSIONE

PIASTRA DI SOSPENSIONE



PIASTRA DI SOSPENSIONE

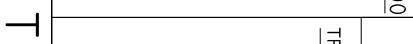


PIASTRA DI SOSPENSIONE

PIASTRA DI SOSPENSIONE




PIASTRA DI SOSPENSIONE

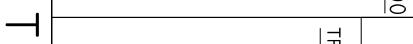


PIASTRA DI SOSPENSIONE


SOLAIO TIPO C 1

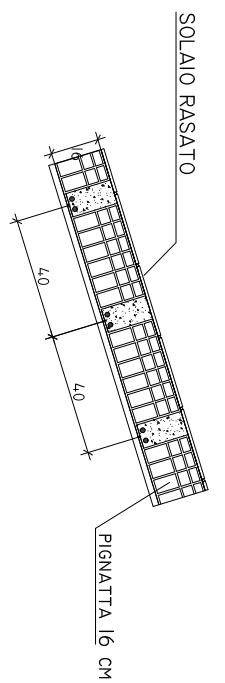


SOLAIO TIPO C 4

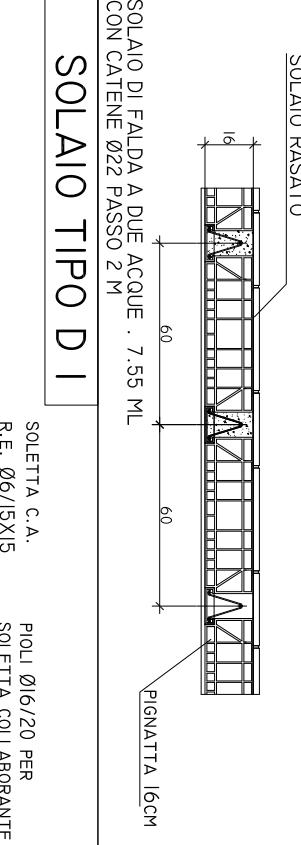


SOLAIO TIPO C 2

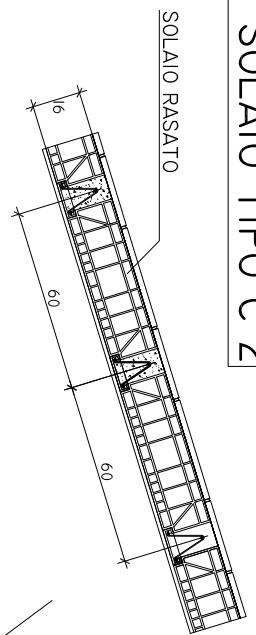


SOLAIO TIPO C 5

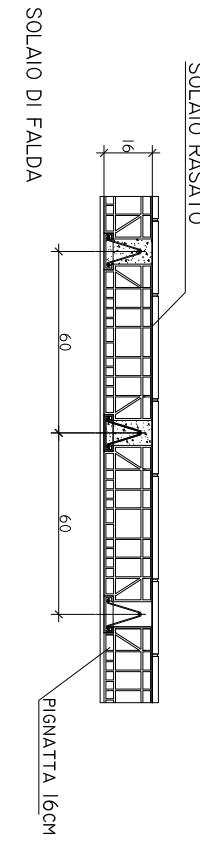


SOLAIO TIPO C 3

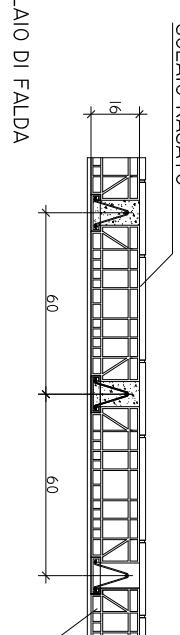


SOLAIO TIPO D 1

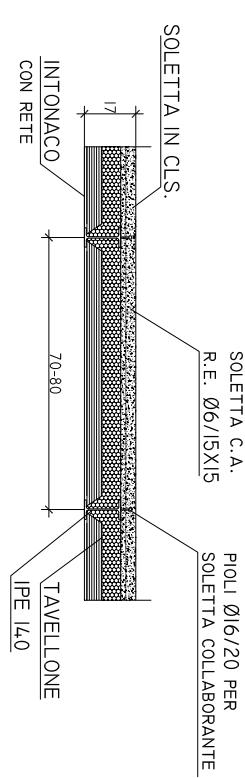


SOLAIO TIPO E 1

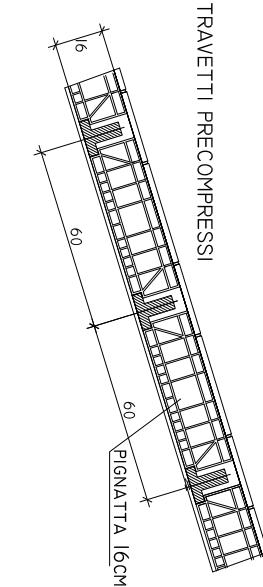


SOLAIO TIPO E 2

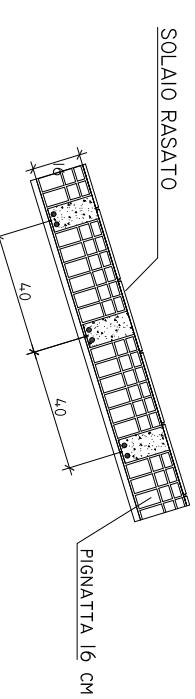


SOLAIO TIPO E 3

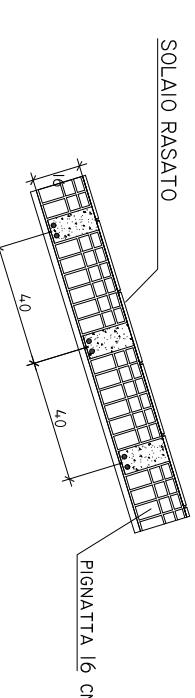

SOLAIO TIPO E 4

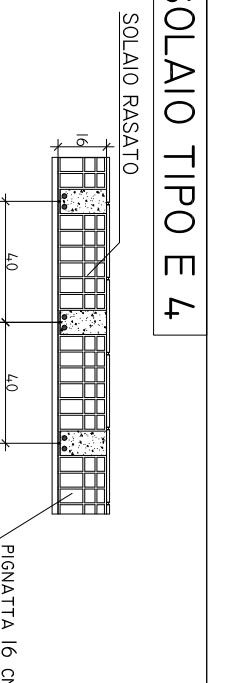


SOLAIO TIPO E 5

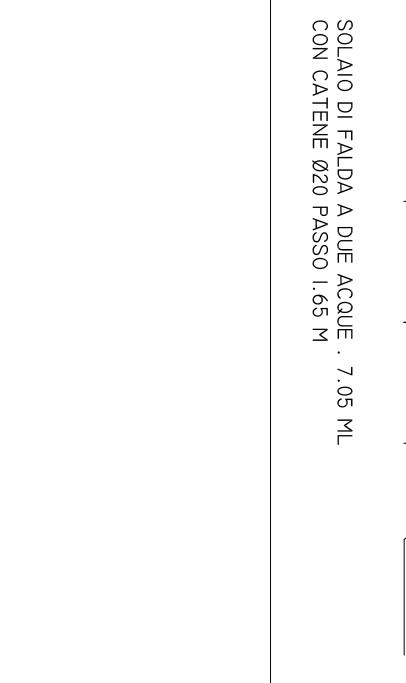

SOLAIO DI FALDA A DUE ACQUE . 7.05 ML CON CATENE Ø20 PASSO 1.65 M

ZONA 6 CAPRIATA TIPO

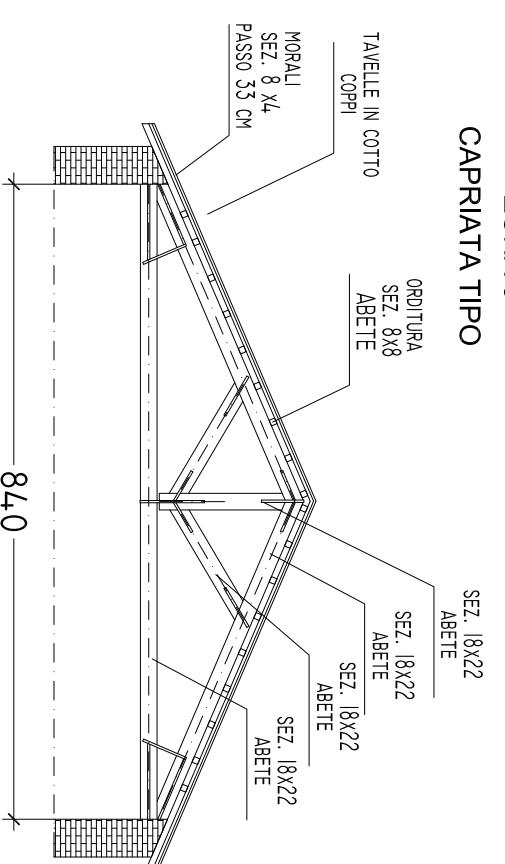

PROVINCIA DI RAVENNA
SETTORE LL. PP. - PATRIMONIO ED EDILIZIA
UNITA' OPERATIVA PROGETTAZIONE E DIREZIONE LAVORI

**LICEO ARTISTICO
"PIER LUIGI NERVI"**

VIA TOMBESI DALL'OVA N° 14, RAVENNA


CODICE EDIFICO N° 0390140204

VERIFICHE TECNICHE
DEI LIVELLI DI SICUREZZA
RILIEVO GEOMETRICO STRUTTURALE
DETTAGLI SOLAI

SCALA 1: 50 SE IL FOGLIO E' A1
SCALA 1: 25 SE IL FOGLIO E' A3

DATA: 24.07.2020
REV. ***.***
R07

SEZIONE SU SANTA MARIA DELLE CROCI

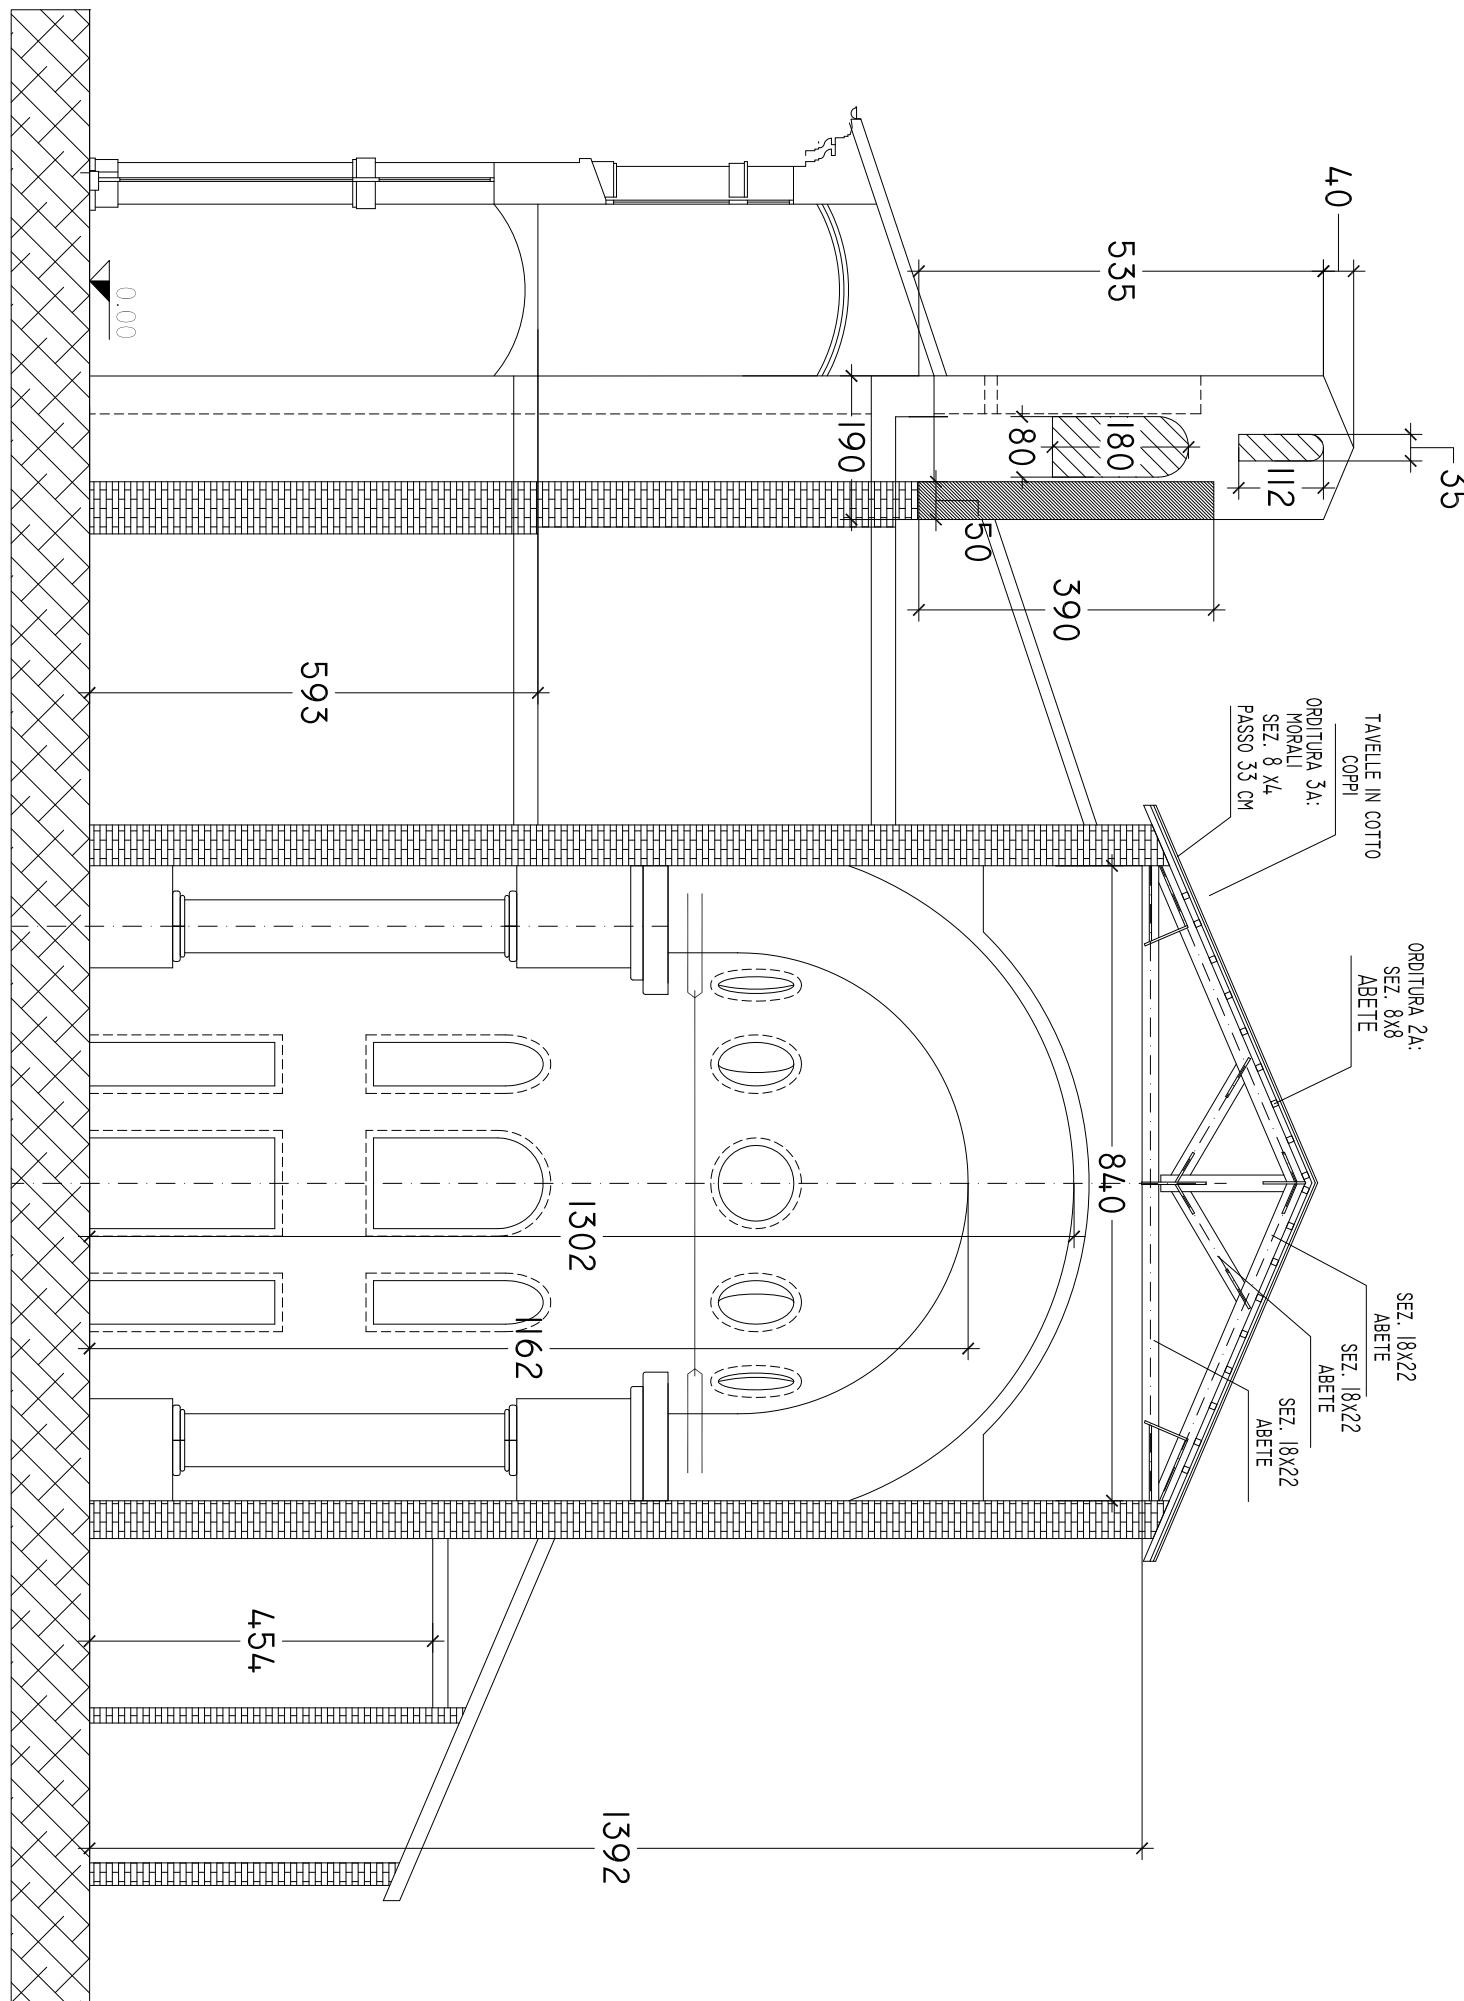

PROVINCIA DI RAVENNA
SETTORE LL. PP. - PATRIMONIO ED EDILIZIA
UNITA' OPERATIVA PROGETTAZIONE E DIREZIONE LAVORI

LICEO ARTISTICO
"PIER LUIGI NERVI"
VIA TOMBESI DALL' OVA N° 14, RAVENNA


CODICE EDIFICO N° 0390140204

VERIFICHE TECNICHE
DEI LIVELLI DI SICUREZZA
RILIEVO GEOMETRICO STRUTTURALE
SEZIONI

SCALA 1: 50 SE IL FOGLIO E' A1
SCALA 1: 25 SE IL FOGLIO E' A3

DATA: 24.07.2020
REV. **.**.**
TAVOLA R08

SEZIONE SU VIA MARCO DENTE

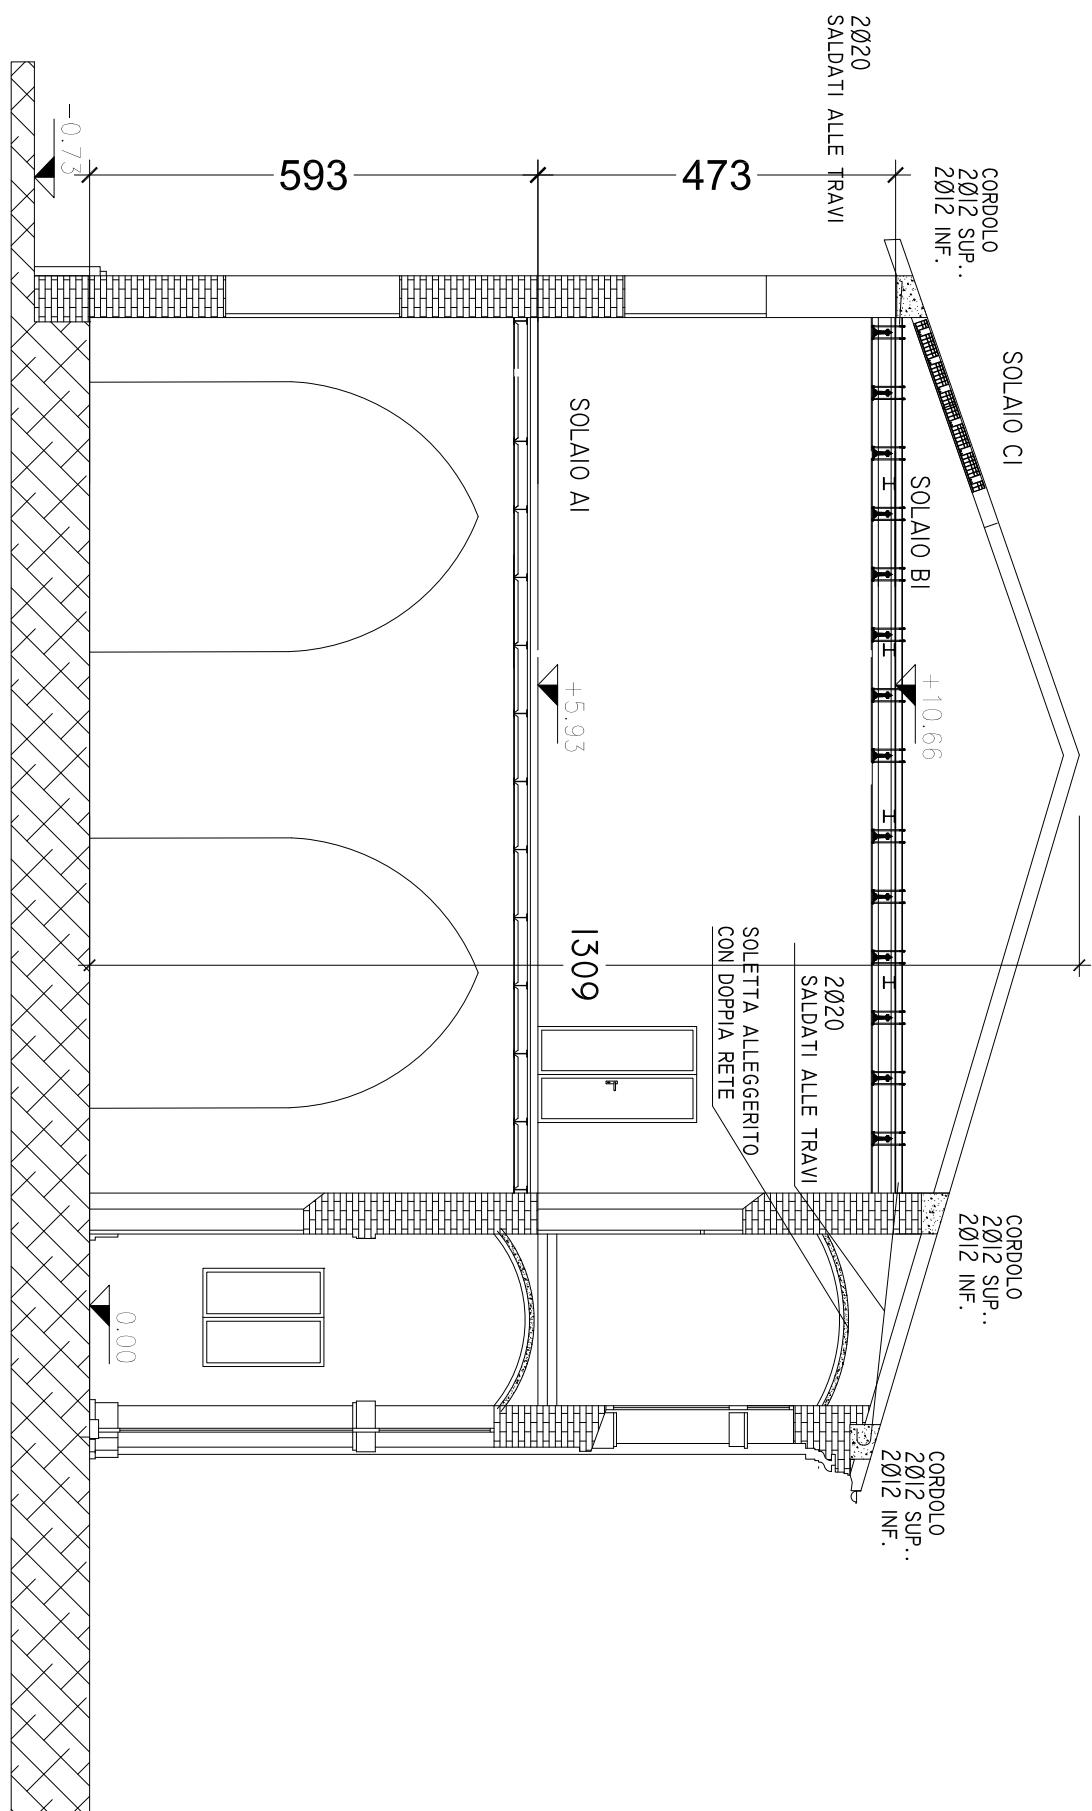

PROVINCIA DI RAVENNA
SETTORE LL. PP. - PATRIMONIO ED EDILIZIA
UNITA' OPERATIVA PROGETTAZIONE E DIREZIONE LAVORI

**LICEO ARTISTICO
"PIER LUIGI NERVI"**
VIA TOMBESI DALL'OVA N° 14, RAVENNA


CODICE EDIFICO N° 0390140204

VERIFICHE TECNICHE
DEI LIVELLI DI SICUREZZA
RILIEVO GEOMETRICO STRUTTURALE
SEZIONI


DATA: 24.07.2020
REV. **.**.**
TAVOLA R09

SCALA 1: 50 SE IL FOGLIO E' A1
SCALA 1: 25 SE IL FOGLIO E' A3

SEZIONE SU VIA TOMBESI DALL'OVA (EST)

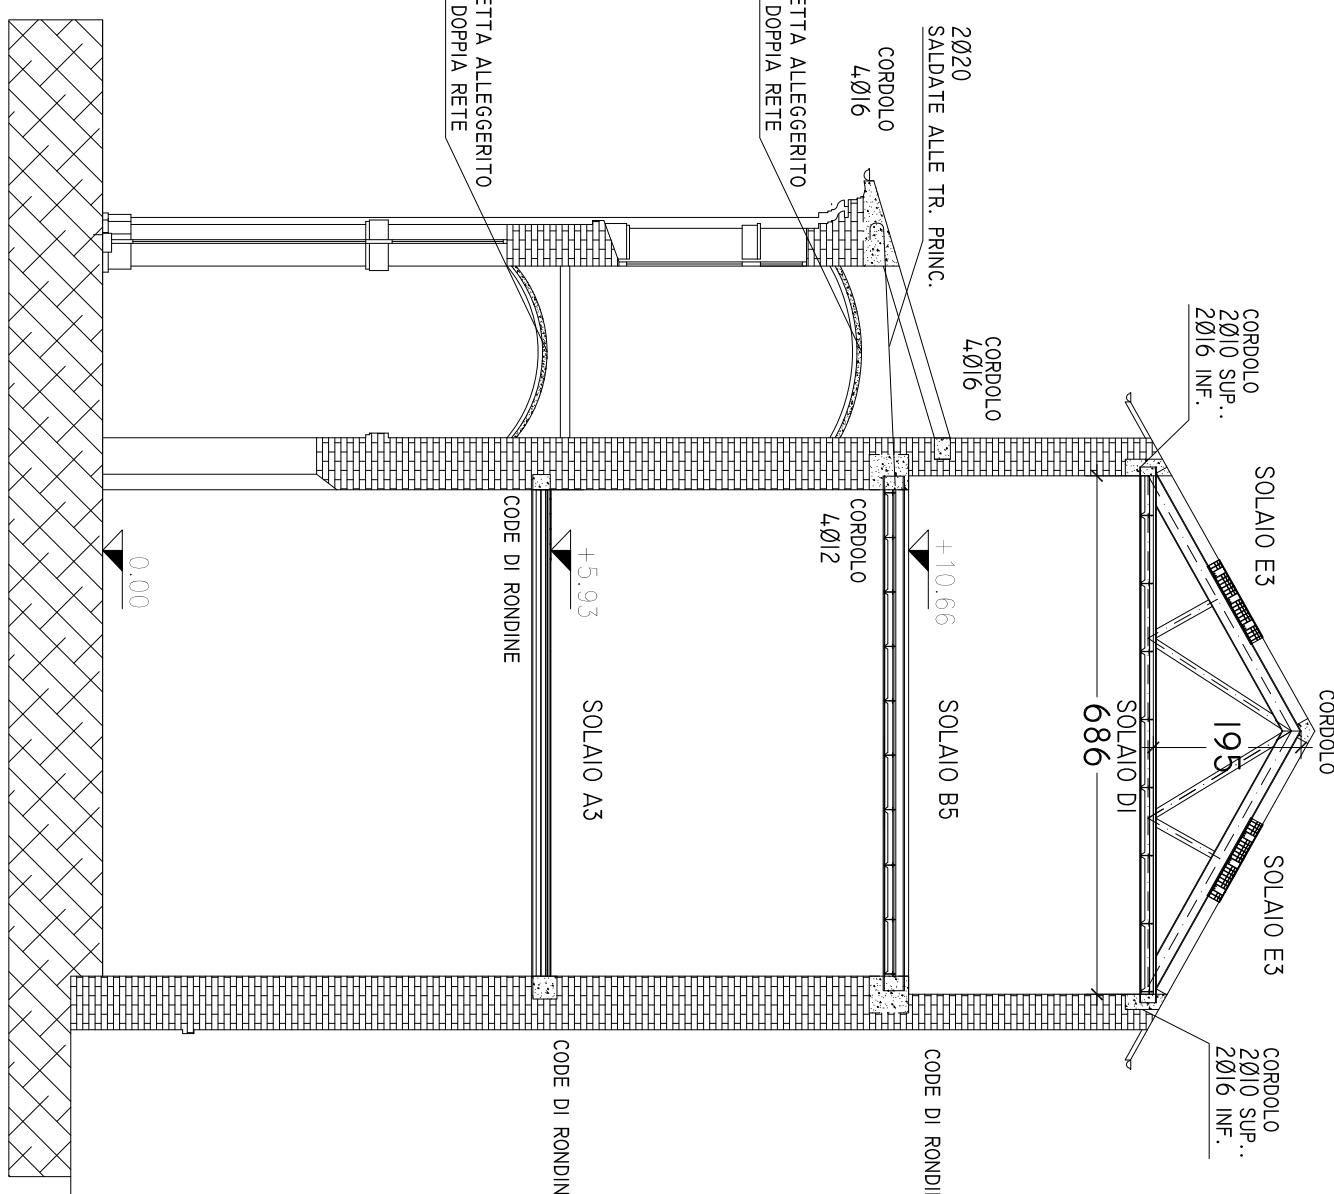

SEZIONE SU VIA TOMBESI DALL'OVA (OVEST)

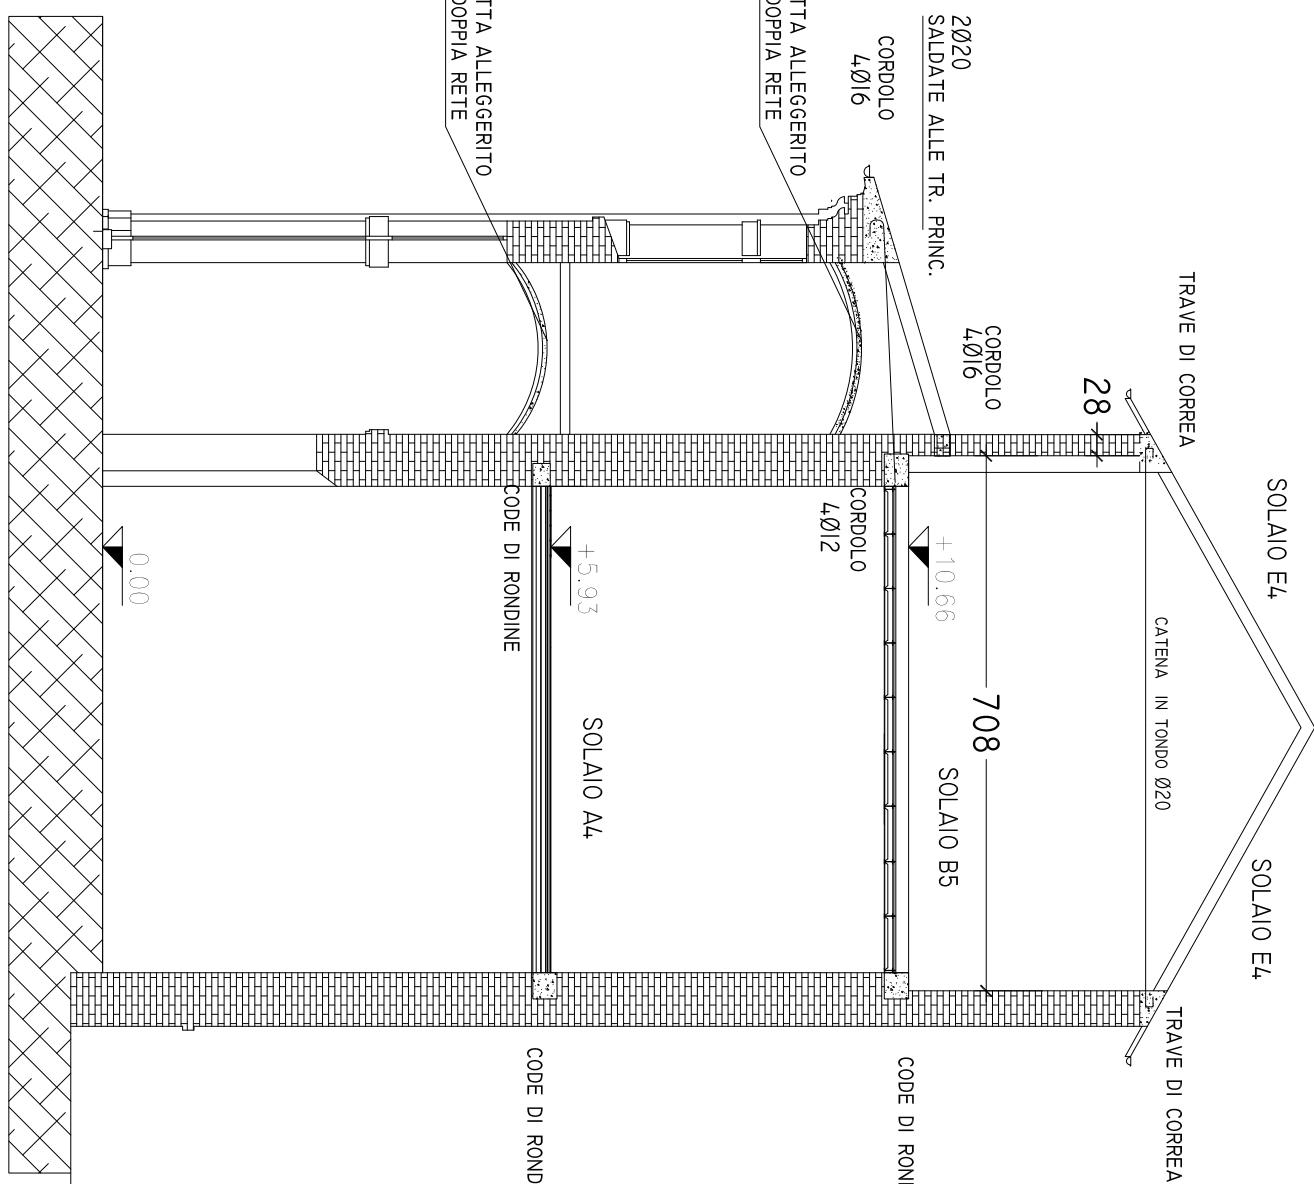

PROVINCIA DI RAVENNA
SETTORE LL. PP. - PATRIMONIO ED EDILIZIA
UNITA' OPERATIVA PROGETTAZIONE E DIREZIONE LAVORI

LICEO ARTISTICO
"PIER LUIGI NERVI"
VIA TOMBESI DALL'OVA N° 14, RAVENNA


CODICE EDIFICO N° 0390140204

VERIFICHE TECNICHE
DEI LIVELLI DI SICUREZZA
RILIEVO GEOMETRICO STRUTTURALE
SEZIONI


DATA: 24.07.2020	
REV.	***.***
TAVOLA RIO	

SCALA 1: 50 SE IL FOGLIO E' A1
SCALA 1: 25 SE IL FOGLIO E' A3

SEZIONE SUL COLLEGAMENTO

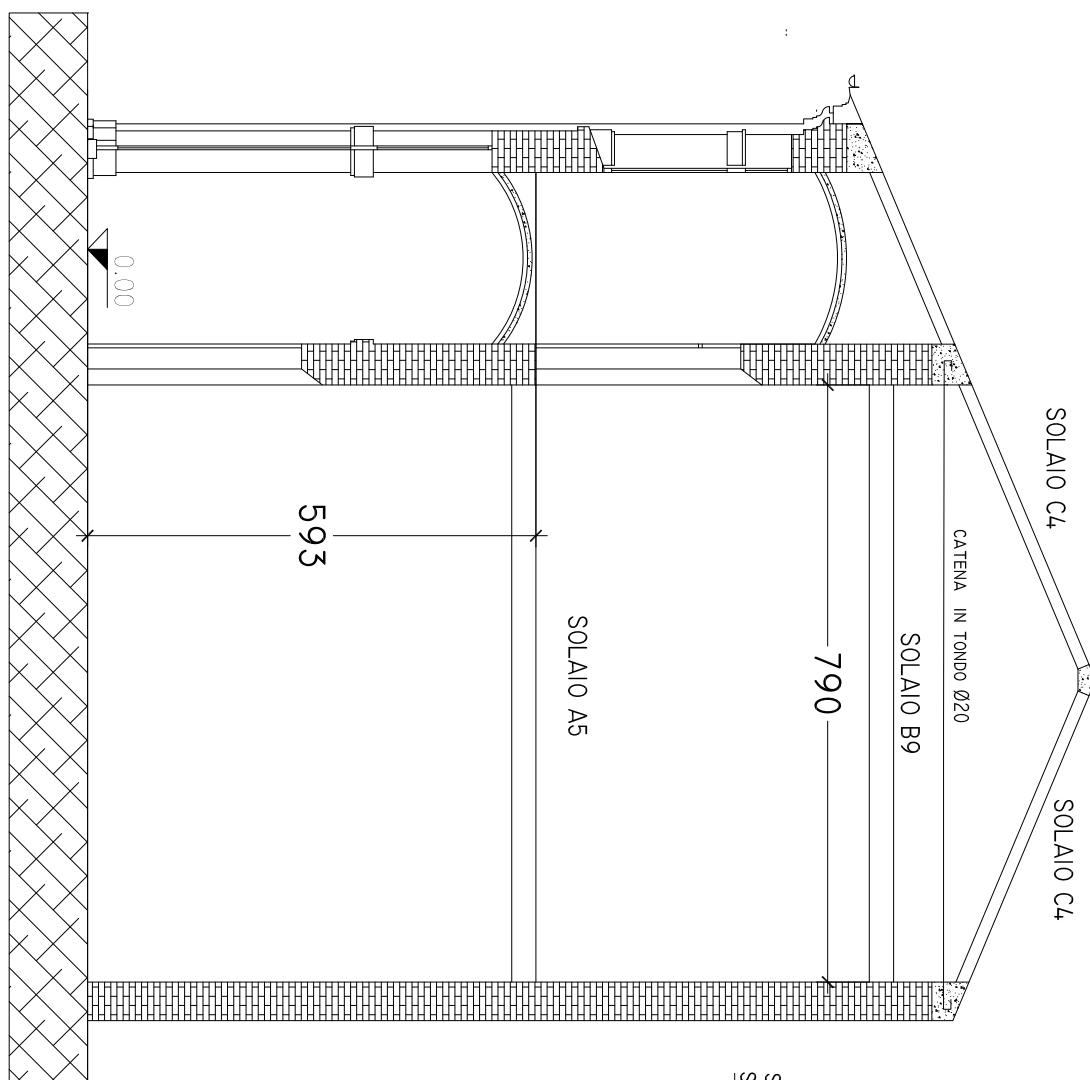

SEZIONE SUL COLLEGAMENTO

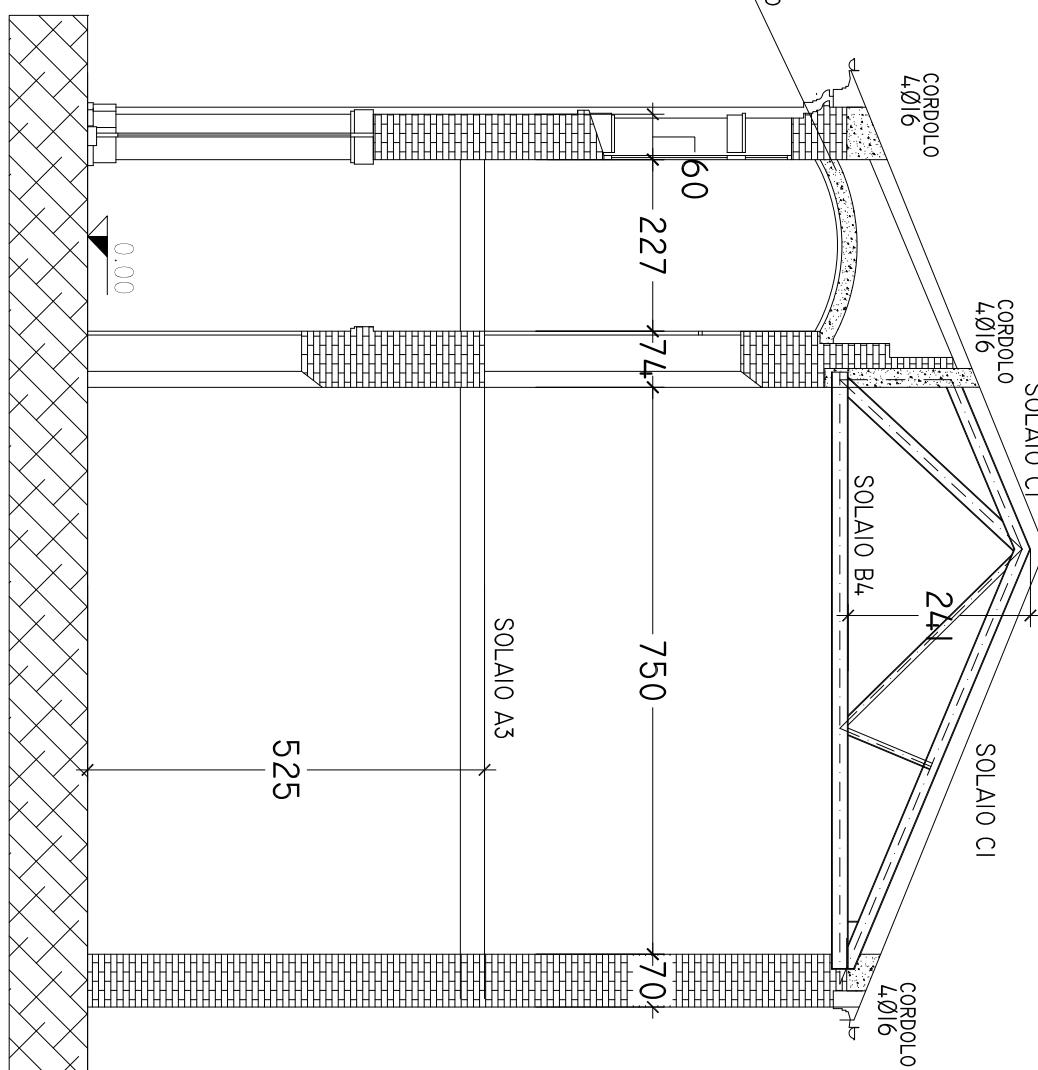

PROVINCIA DI RAVENNA
SETTORE LL. PP. - PATRIMONIO ED EDILIZIA
UNITA' OPERATIVA PROGETTAZIONE E DIREZIONE LAVORI

**LICEO ARTISTICO
"PIER LUIGI NERVI"**
VIA TOMBESI DALL'OVA N° 14, RAVENNA

CODICE EDIFICO N° 0390140204

VERIFICHE TECNICHE
DEI LIVELLI DI SICUREZZA
RILIEVO GEOMETRICO STRUTTURALE
SEZIONI

SCALA 1: 50 SE IL FOGLIO E' A1
SCALA 1: 25 SE IL FOGLIO E' A3

DATA: 24.07.2020
REV. **.**.**
TAVOLA RII