Provincia di Ravenna Settore Lavori Pubblici
Servizio Edilizia Scolastica e Patrimonio

LAVORI DI RECUPERO EDILIZIO ED ADEGUAMENTO NORMATIVO DI LOCALI DELLA SEDE DEL LICEO ARTISTICO "NERVI-SEVERINI", VIA TOMBESI DALL'OVA, 14 - RAVENNA

PROGETTO DEFINITIVO - ESECUTIVO

Presidente: Michele de Pascale	Consigliere delegato Pubblica Istruzione - Edilizia Scolastica - Patrimonio: Maria Luisa Martinez
Dirigente responsabile del Settore: Ing. Paolo Nobile	Responsabile del Servizio: Arch.Giovanna Garzanti

RESPONSABILE UNICO DEL PROCEDIMENTO:	Arch. Giovanna Garzanti
PROGETTISTA COORDINATORE:	Arch. Giovanna Garzanti
PROGETTISTI OPERE ARCHITETTONICHE:	Arch. Giovanna Garzanti Ing. Barbara Contessi
COLLABORATORI ALLA PROGETTAZIONE:	Ing. Giulia Angeli P.I. Andrea Bezzi Ing. Junior Annalisa Bollettino Ing. Tiziana Napoli
ELABORAZIONE GRAFICA:	Ing. Giulia Angeli, Ing. Barbara Contessi
Professionisti esterni:	
PROGETTISTA OPERE STRUTTURALI:	Ing. Mario De Lorenzi
PROGETTISTA IMPIANTI IDRICI E MECCANICI:	P.I. Mirco Bondi P.I. Alberto Cortini
PROGETTISTA IMPIANTI ELETTRICI:	P.I. Nicola Bersani
COORDINATORE SICUREZZA IN FASE DI PROGETTAZIONE:	Arch. Paola Sanapo
PROGETTISTA PREVENZIONE INCENDI:	P. I. Alberto Cortini

TITOLO ELABORATO:

PLANIMETRIA IMPIANTO DI ILLUMINAZIONE PIANO TERRA E PIANO AMMEZZATO

Codice elaborato:	Revisione:	Data:	Scala:	Nome file di archiviazione:
PDE_IE_06_01	01	30/03/2021	1:100	PDE_IE_06_ILL.PT.A_r.01

PROFESSIONISTA RESPONSABILE:
Per.Ind. Nicola Bersani

ORDINE DEGLI INGEGNERI
Ordine a firma del Professionista

ORDINE DEGLI INGEGNERI
Il Responsabile Unico del Procedimento: Arch. Giovanna Garzanti

ORDINE DEGLI INGEGNERI
Il Responsabile Unico del Procedimento: Arch. Giovanna Garzanti

Rev.	Descrizione	Redatto:	Controllato:	Approvato:	Data:
00	EMISSIONE	N.B.	N.B.	N.B.	10/02/2021
01	REVISIONE	N.B.	N.B.	N.B.	30/03/2021
02					
03					

LEGENDA SIMBOLI

- APPARECCHIO ILLUMINANTE DA PLAFONE 600x600MM CON DIFFUSORE MICROPRISMATICO 1x32W
- APPARECCHIO ILLUMINANTE LINEARE INSTALLATO SU CENTINE 25/32/50W CON DIFFUSORE MICROPRISMATICO
- INTERRUTTORE
- DEVIATORE
- RIVELATORE DI PRESENZA
- PULSANTE UNIPOLARE
- APPARECCHIO ILLUMINANTE DI EMERGENZA AUTONOMIA 1H RICARICA 12H S.E.
- APPARECCHIO ILLUMINANTE A PARETE (APPLIQUE)
- APPARECCHIO ILLUMINANTE A SOFFITTO (PLAFONE)
- APPARECCHIO ILLUMINANTE A PARETE (APPLIQUE) 31W ILLUMINAZIONE INDIRETTA
- APPARECCHIO ILLUMINANTE TIPO PLAFONIERA IP55 1x58W
- PROFILO PORTALED CON STRIP LED 19.2W/M IP65 24V
- APPARECCHIO ILLUMINANTE DI EMERGENZA S.A. SEGNALAZIONE VIA DI FUGA

Piano Ammezzato angolo via Dente

scala 1:100

Piano Terra
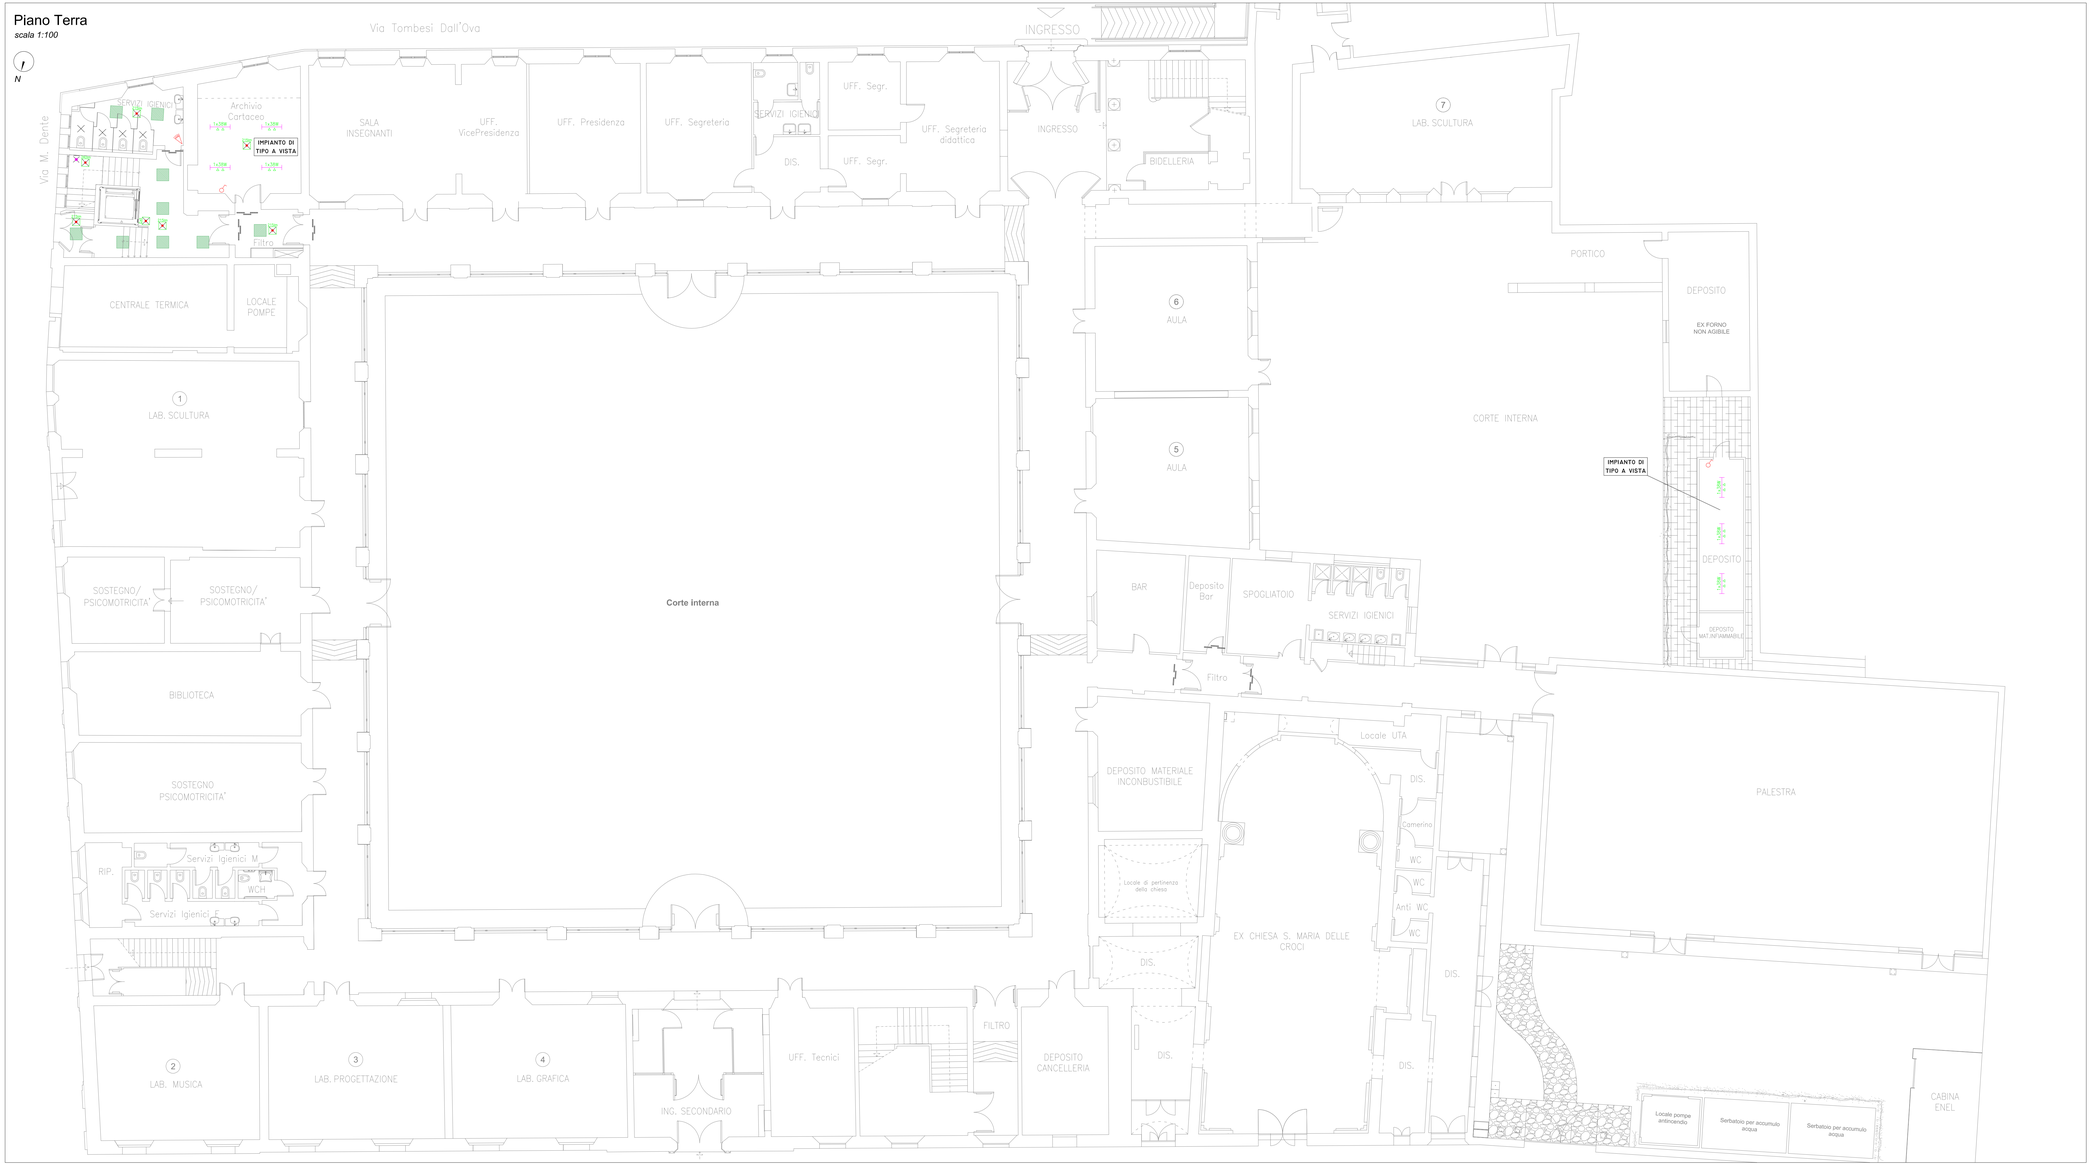
scala 1:100