

**LAVORI DI RECUPERO EDILIZIO ED ADEGUAMENTO NORMATIVO DI LOCALITÀ
DELLA SEDE DEL LICEO ARTISTICO "NERVI-SEVERINI",
VIA TOMBESI DALL'OVA, 14 - RAVENNA**

PROGETTO DEFINITIVO - ESECUTIVO

Presidente Michele De Pascale		Consigliere delegato Maurizio Iacono
Diligente responsabile del Settore: Ing. Paolo Nobile		Responsabile del Servizio: Arch. Giovanna Garzanti
RESPONSABILE UNICO DEL PROCEDIMENTO:		
PROGETTISTA COORDINATORE:		
PROGETTISTI OPERE ARCHITETTONICHE:		
Arch. Giovanna Garzanti Arch. Giovanna Garzanti Arch. Giovanna Garzanti Ing. Barbara Conzatti		
COLLABORATORI ALLA PROGETTAZIONE:		
Ing. Giulia Angeli P.L. Andrea Bazzi Ing. Jinder Annalisa Balletto Ing. Tiziana Nappi		
ELABORAZIONE GRAFICA:		
Ing. Giulia Angeli, Ing. Barbara Conzatti		
Professionisti esterni:		
PROGETTISTA OPERE STRUTTURALI:		
PROGETTISTA IMPIANTI IDRICI E MECCANICI:		
Ing. Mario De Lorenzis P.L. Marco Bonvisi P.L. Alberto Corbelli		
PROGETTISTA IMPIANTI ELETTRICI:		
COORDINATORE SICUREZZA IN FASE DI PROGETTAZIONE:		
P.L. Nicola Benvenuti Arch. Paola Stampo P. L. Alberto Corbelli		
PROGETTISTA PREVENZIONE INCENDI:		

TITOLO ELABORATO:
**PLANIMETRIA IMPIANTO DI FORZA MOTRICE E RETE DAT
PIANO PRIMO, SECONDO E SOTTOTETTO**


Codice documento:		PDE_IE_09_01		Revisione:		01		Data:		30/03/2021		Scala:		1:100		Nome file di salvataggio:		PDE_IE_09_TMP1.2.01	
PROFESSIONISTA RESPONSABILE:																			
Pardini Nicola Bersani																			
FIRMA DEL CLIENTE										FIRMA DELL'INGEGNERE									
Zanini e Pini s.p.a. e Pini&Pini										Vignati Stefano Ing. Roberto Vignati									
FIRMA DELL'INGEGNERE										FIRMA DELL'INGEGNERE									
Ingegnere della Pini&Pini e Zanini e Pini s.p.a.										Ingegnere della Pini&Pini e Zanini e Pini s.p.a.									
Rev.	Descrizione	Redatto:		Controllato:		Approvato:		Data:											
001	EMISSIONE	N.B.		N.B.		N.B.		10/02/2020											
001	REVISIONE	N.B.		N.B.		N.B.		30/03/2020											
002																			
03																			

LEGENDA SIMBOLI

	CABLE IN PVC/METALLICO DA PARETE/PAVIMENTO
	TUBAZIONE A VISTA DA ESTERNO
	TUBAZIONE CORRUGATA INTERIORA
	TUBAZIONE CORRUGATA INCASSATA SOTTOTRACCI
	PULSANTE UNIPOLARE
	PULSANTE A TIRANTE
	SEGNALAZIONE OTTICO ACUSTICA
	QUADRO ELETTRICO
	ALIMENTAZIONE VENTILCONNETTORI
	ALIMENTAZIONE BOLLER ELETTRICO
	ALIMENTAZIONE POWER
	


Piano Primo

scala 1:100

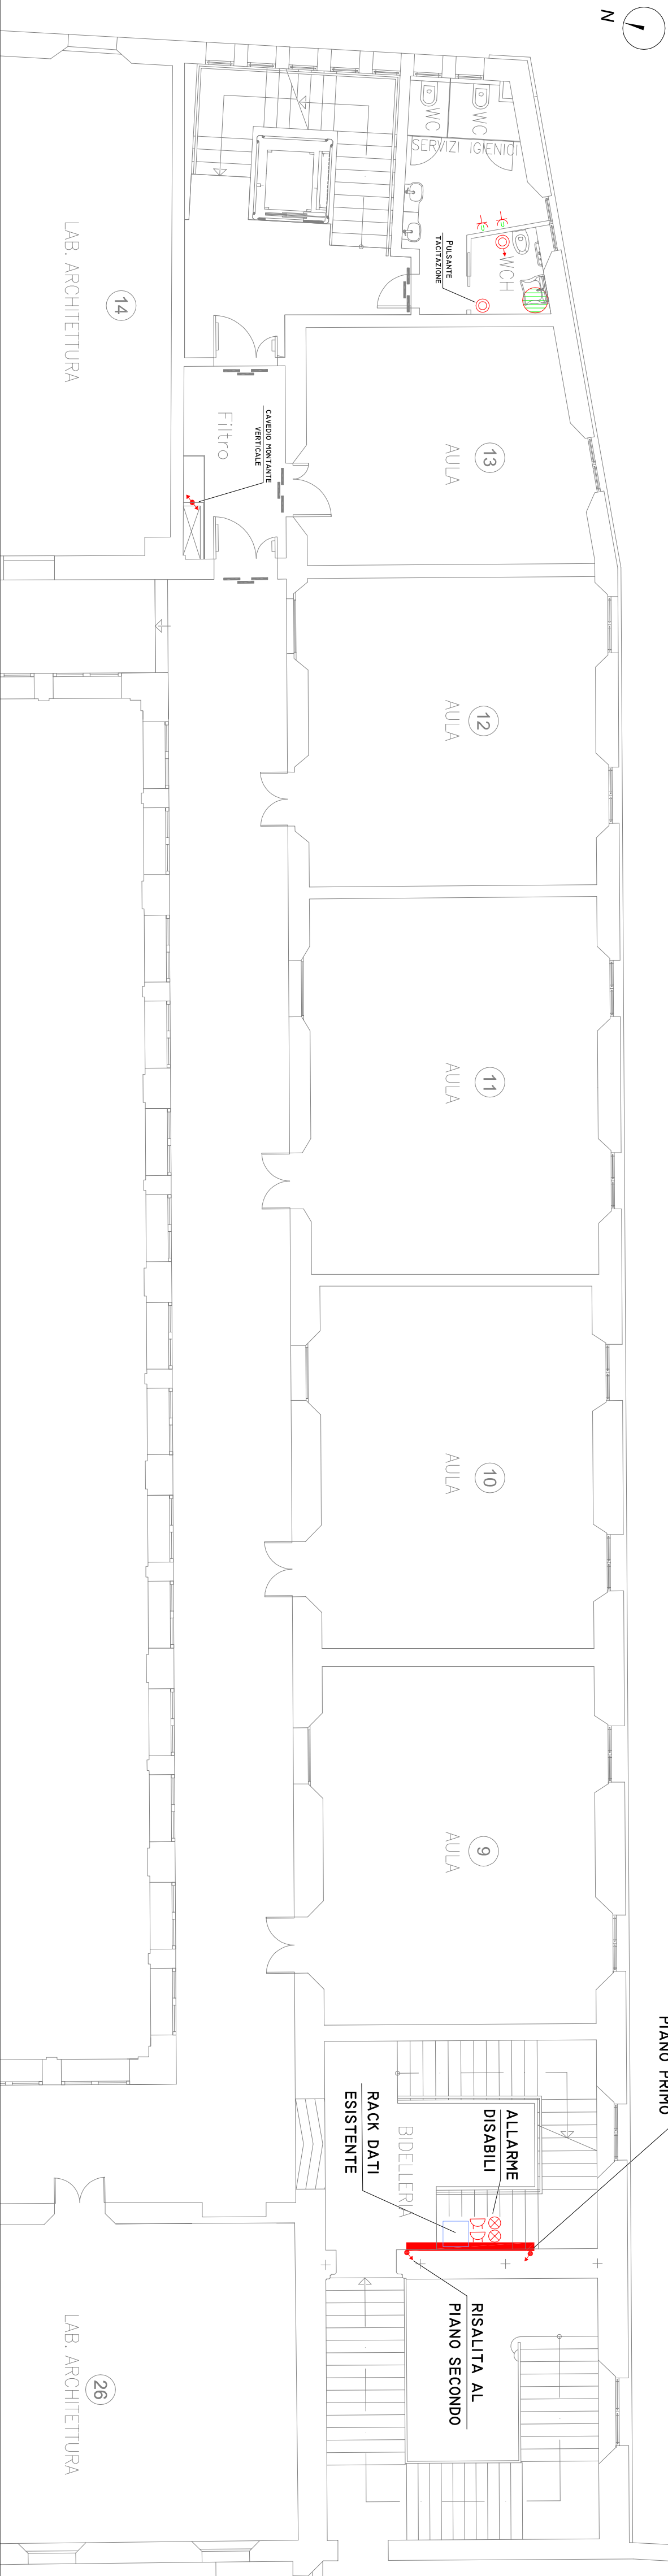

Piano Secondo

Scala 1:100

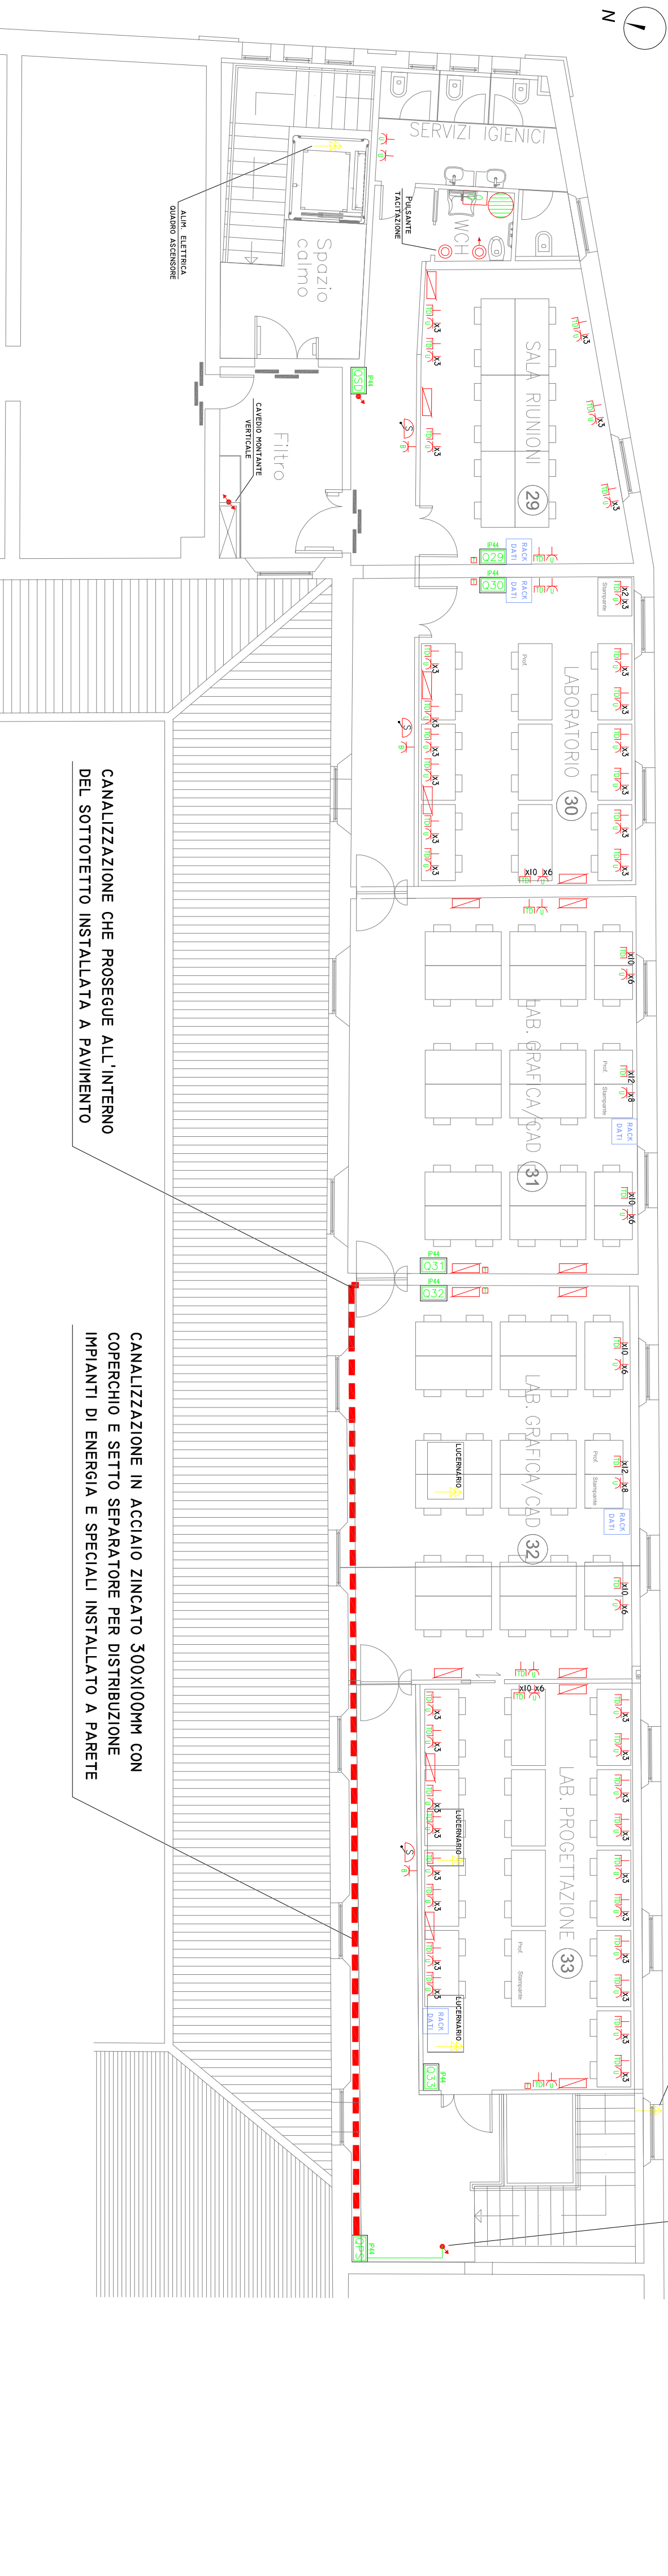

Piano Sottotetto

Scala 1:100

