
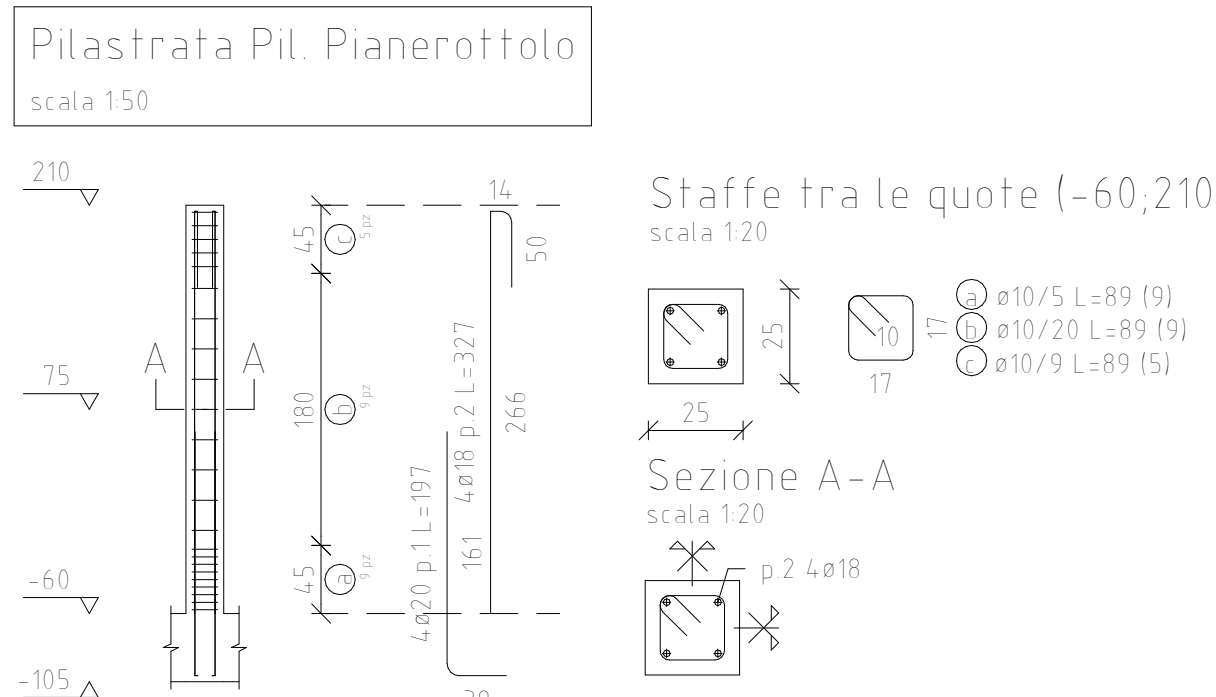
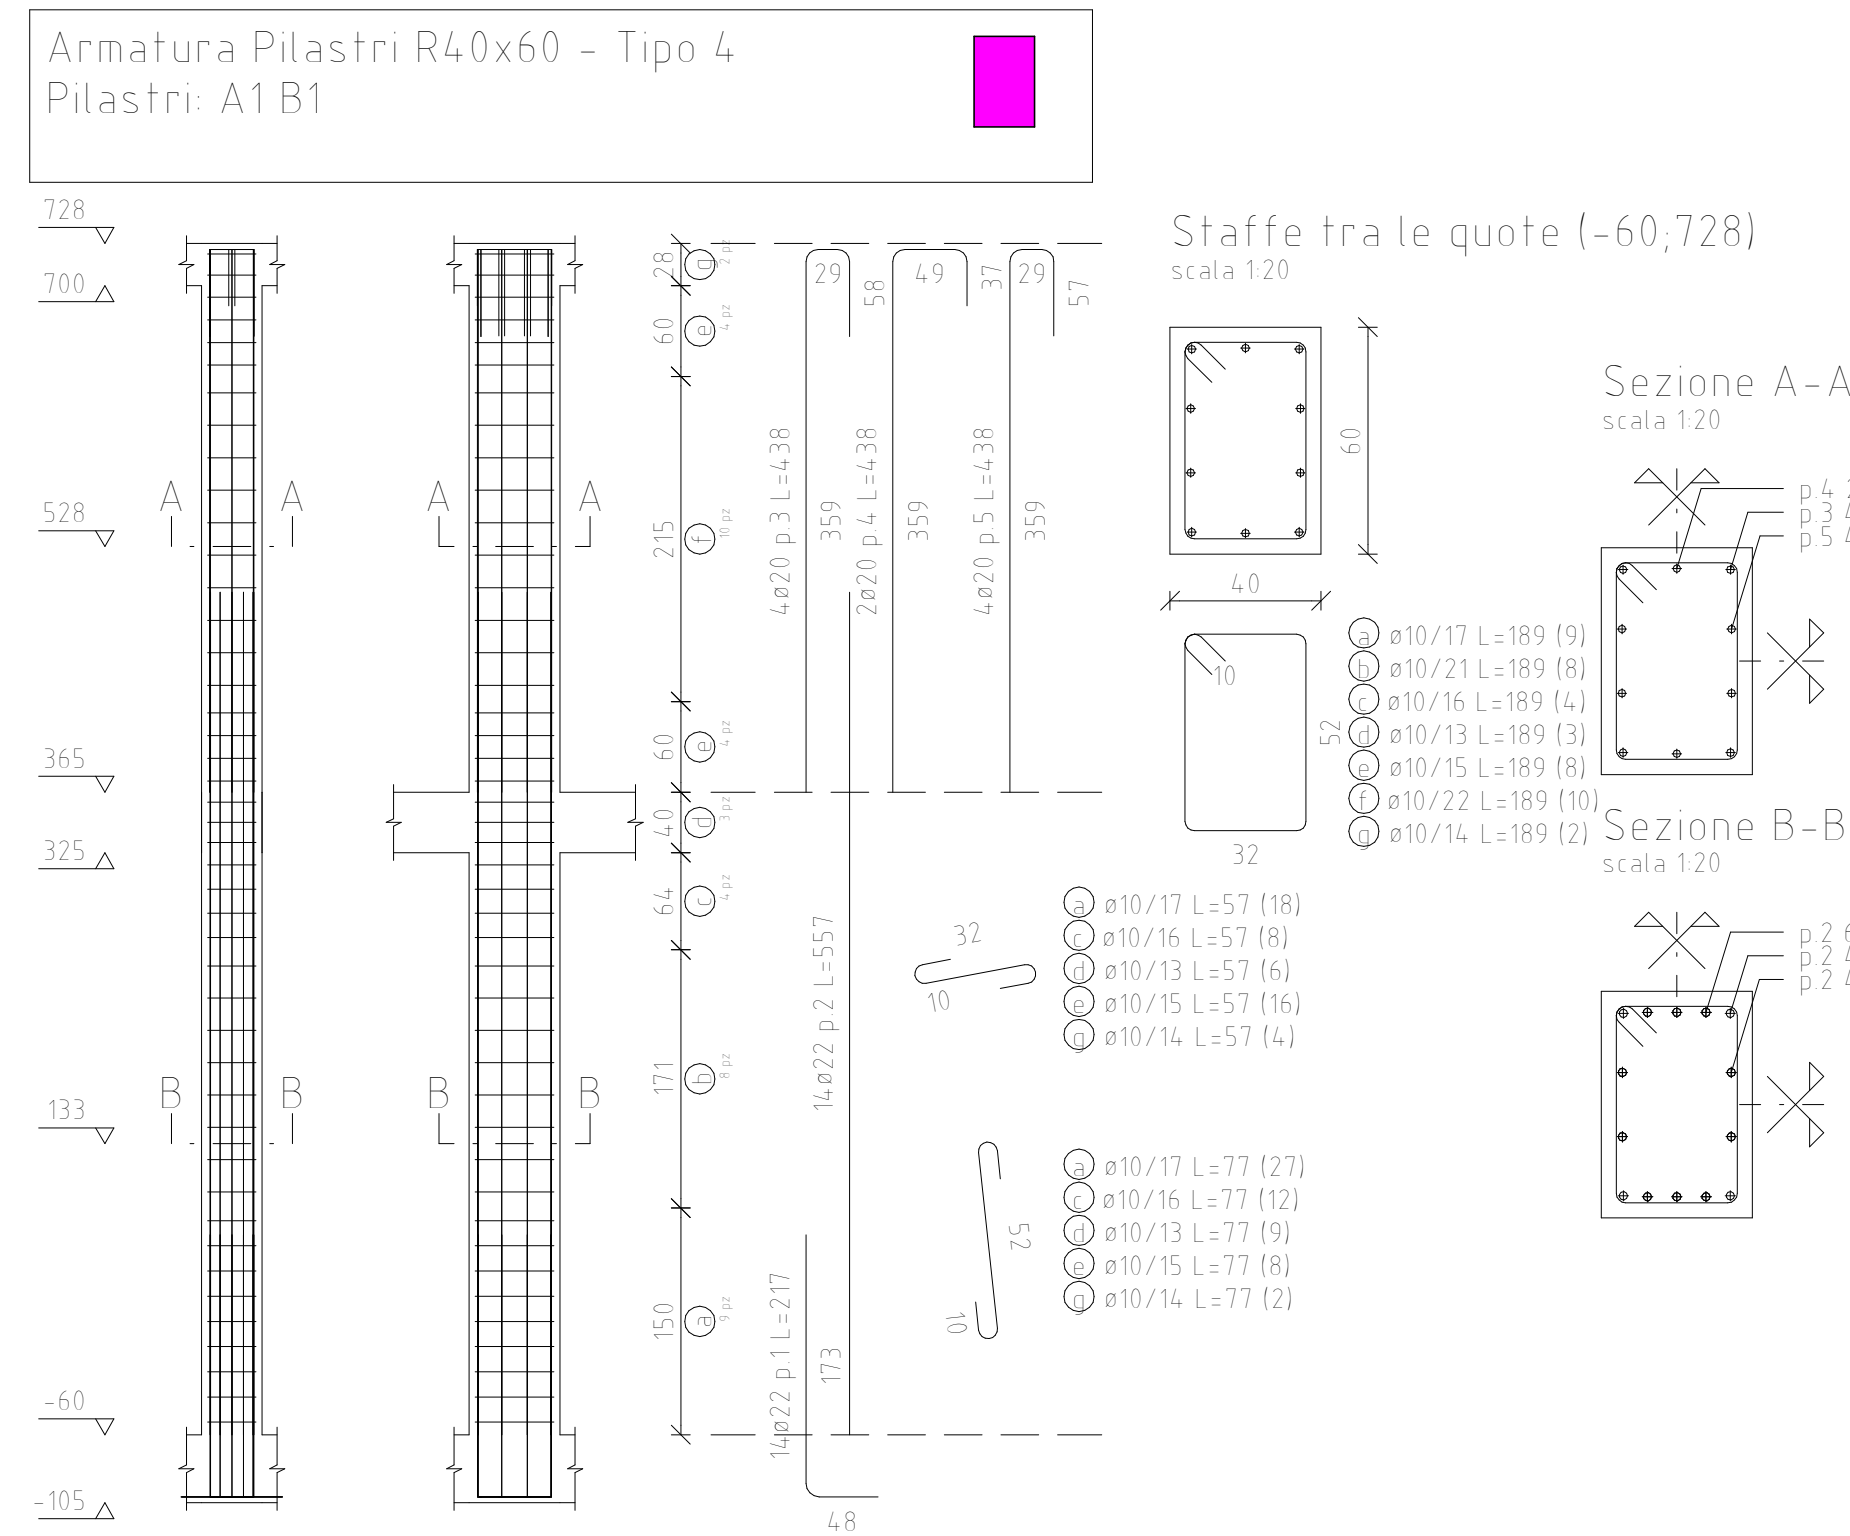
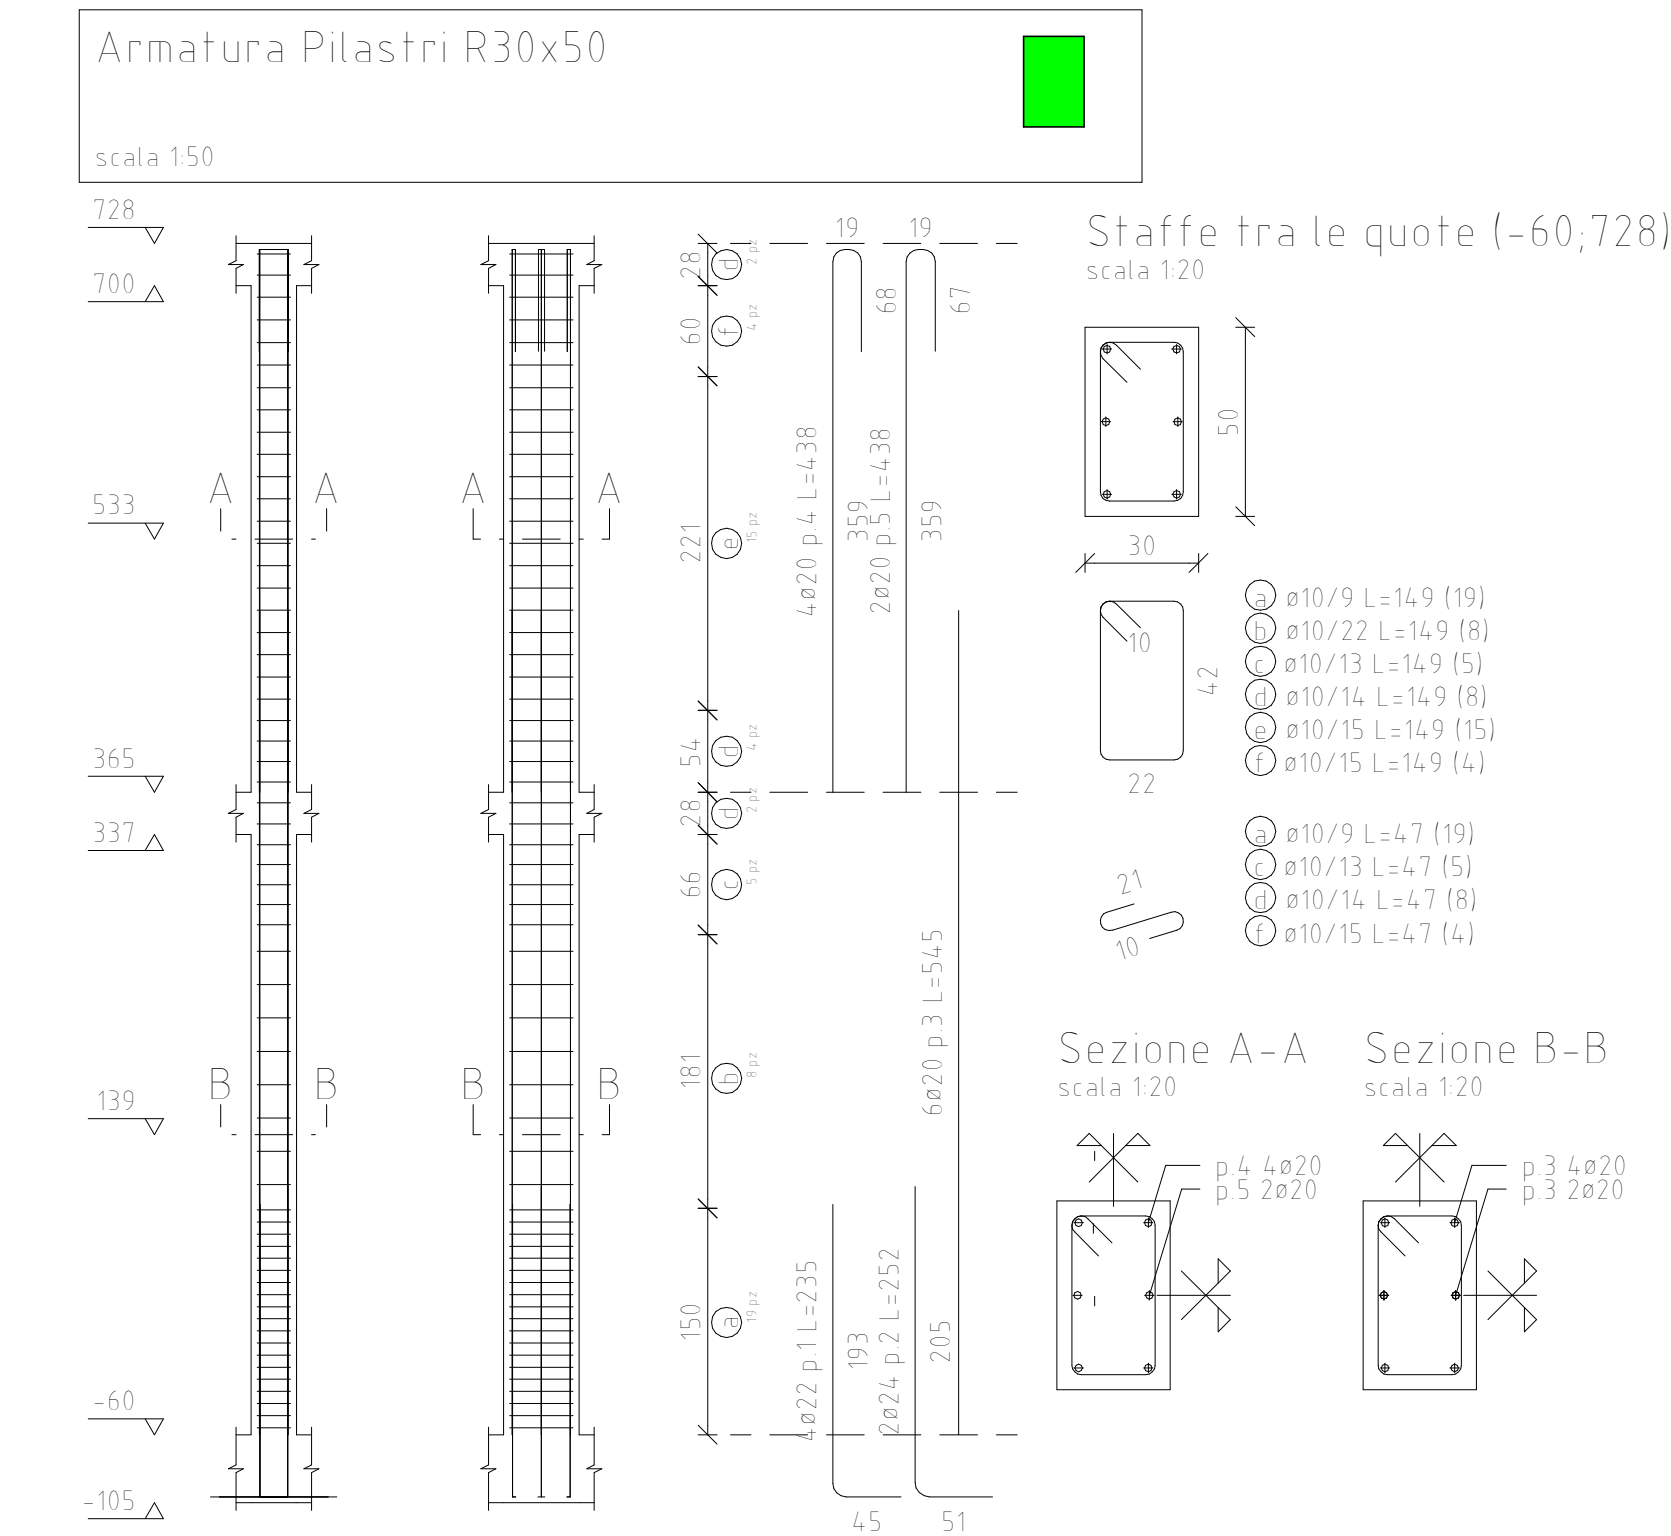
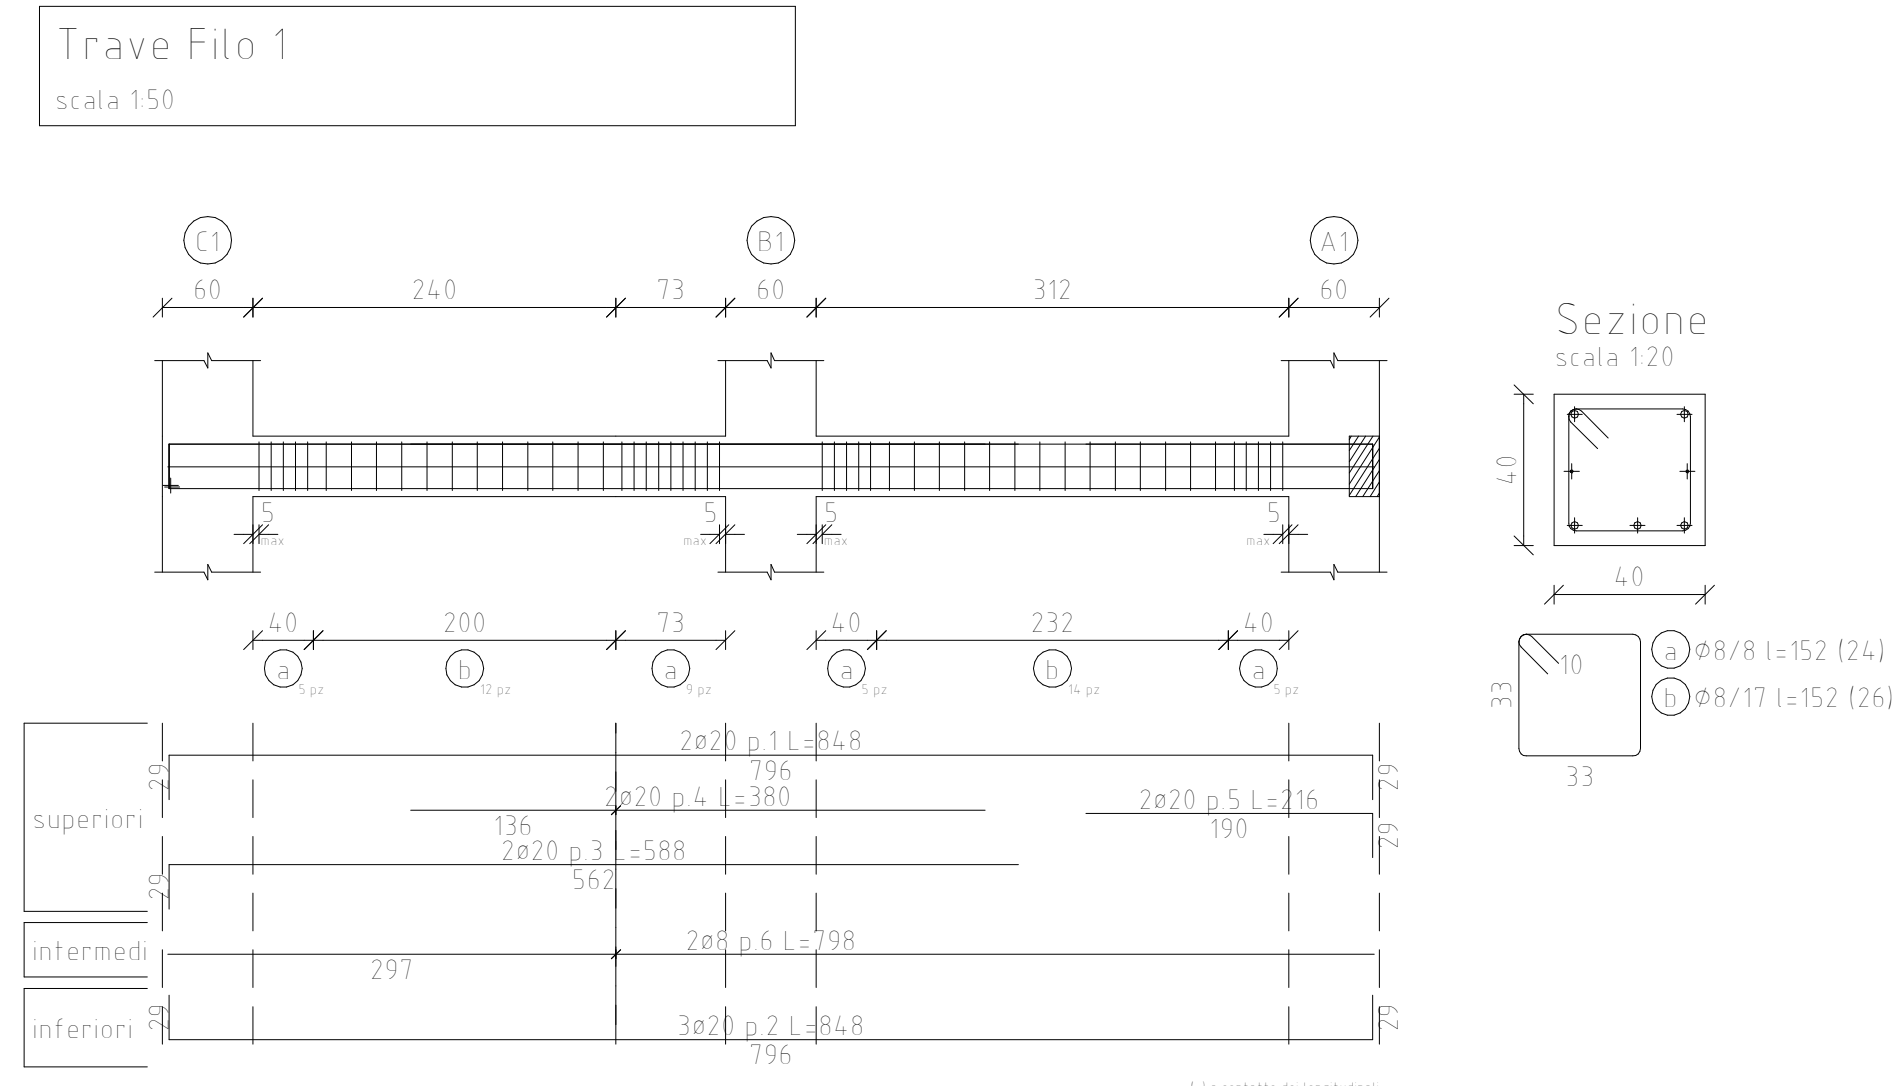
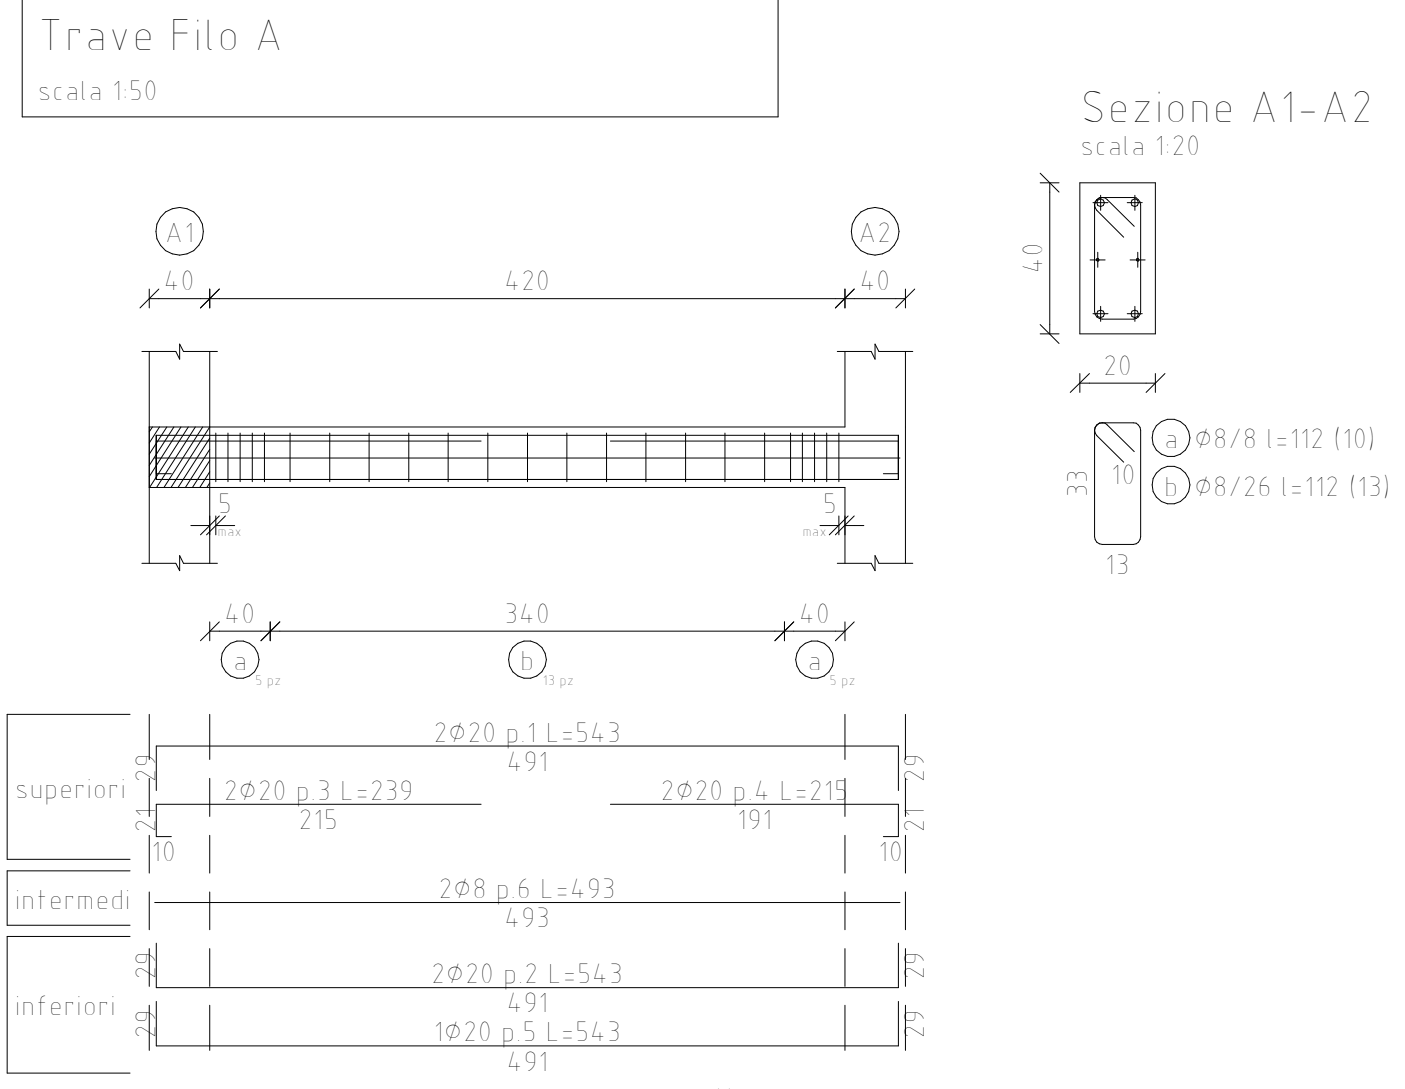
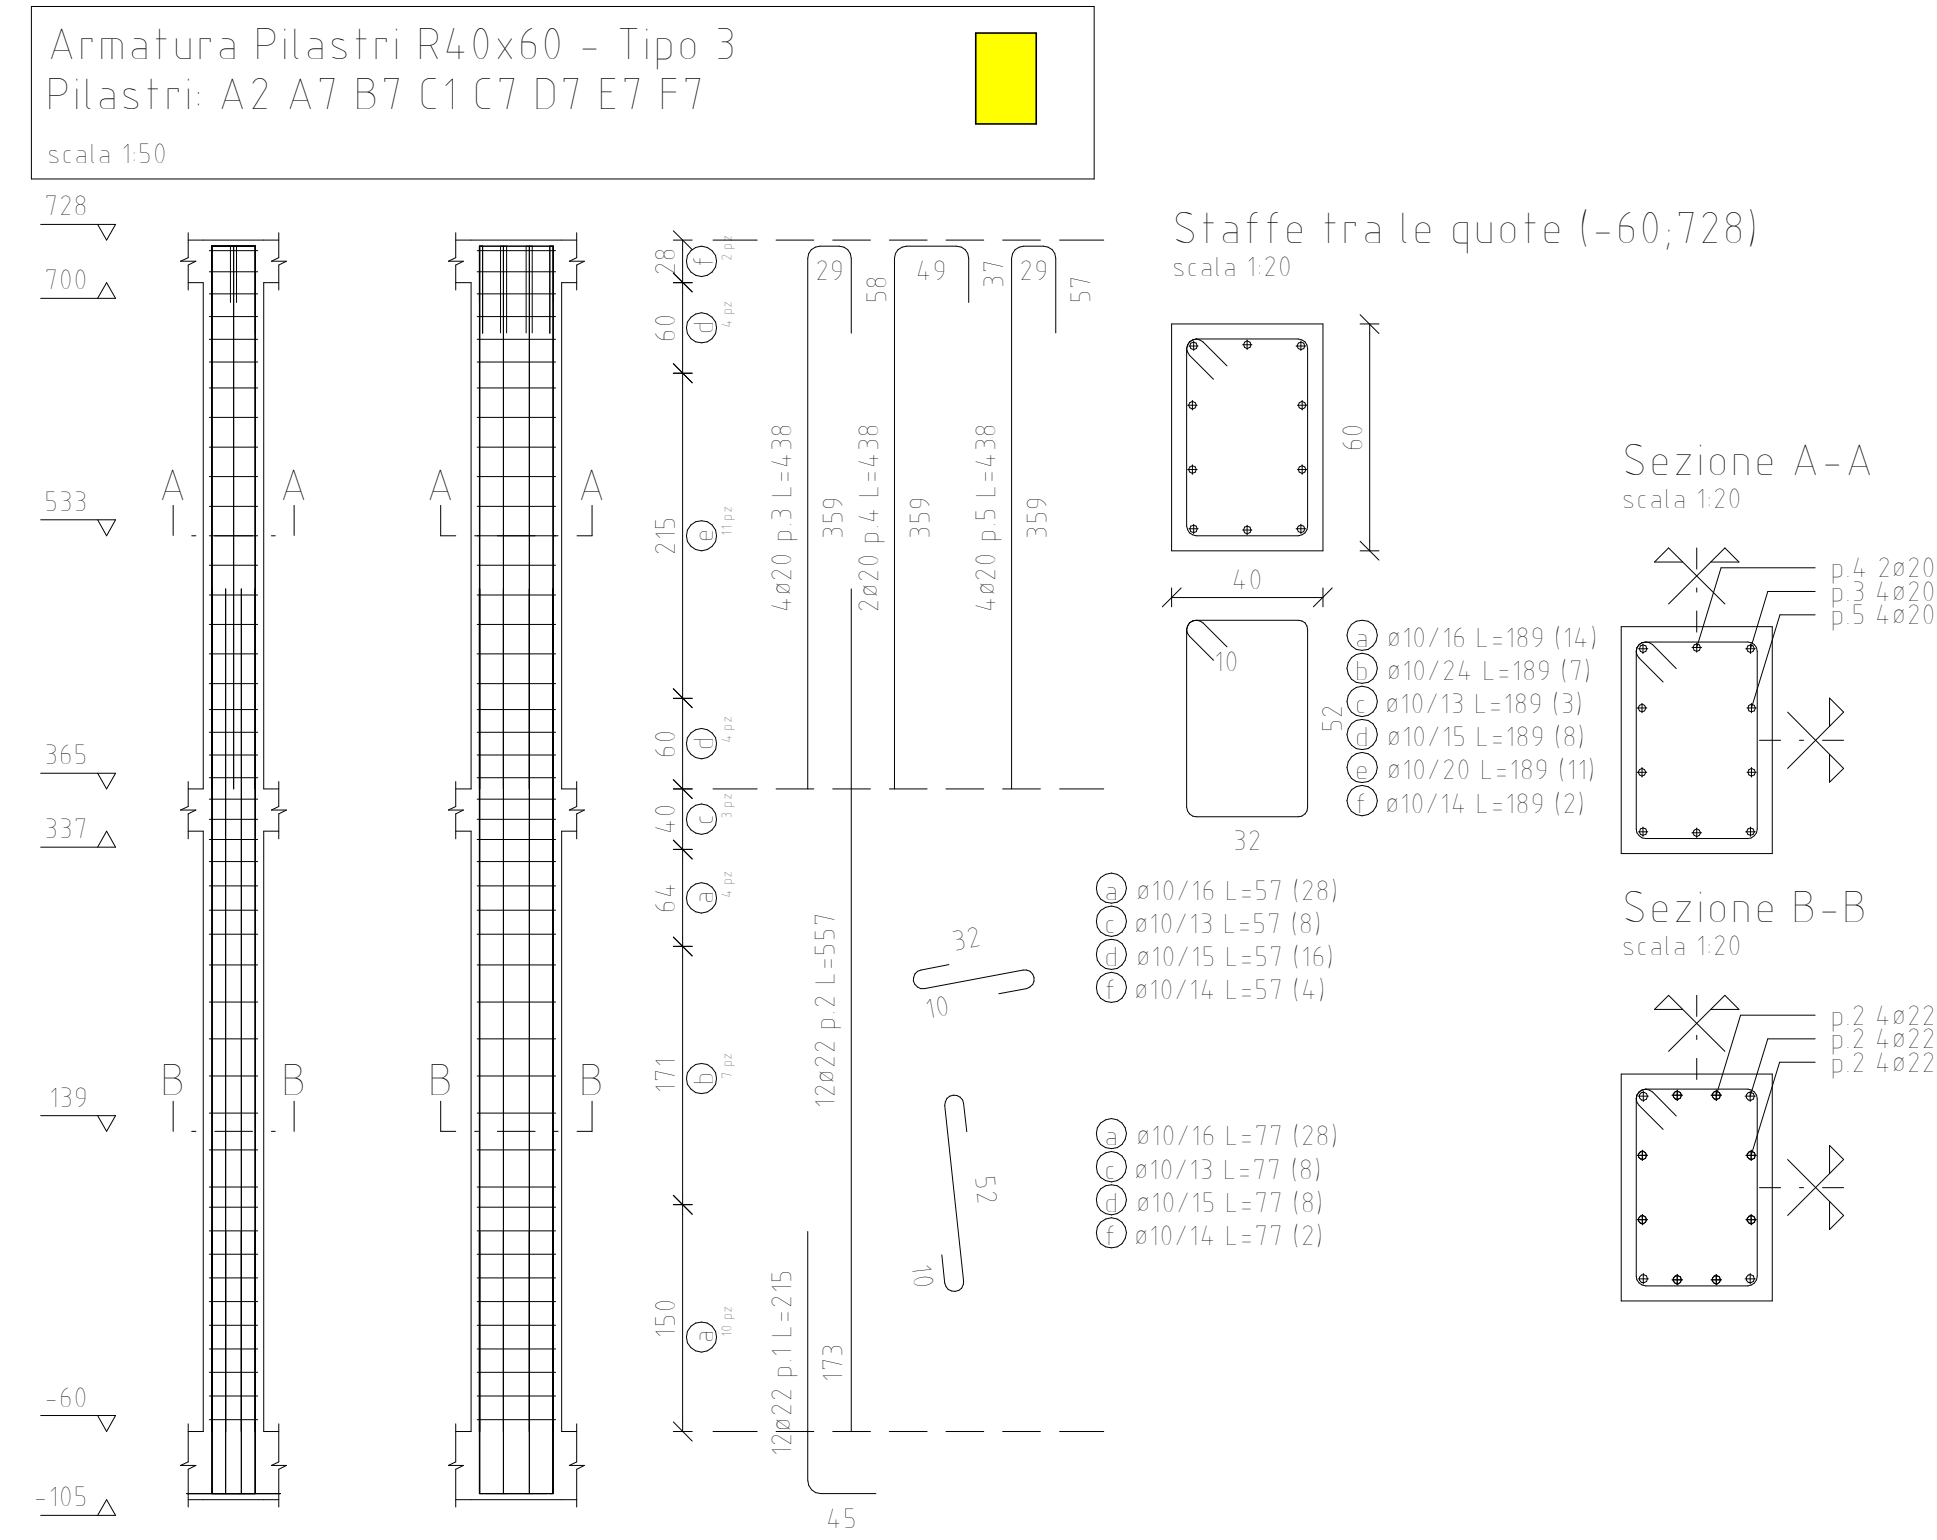
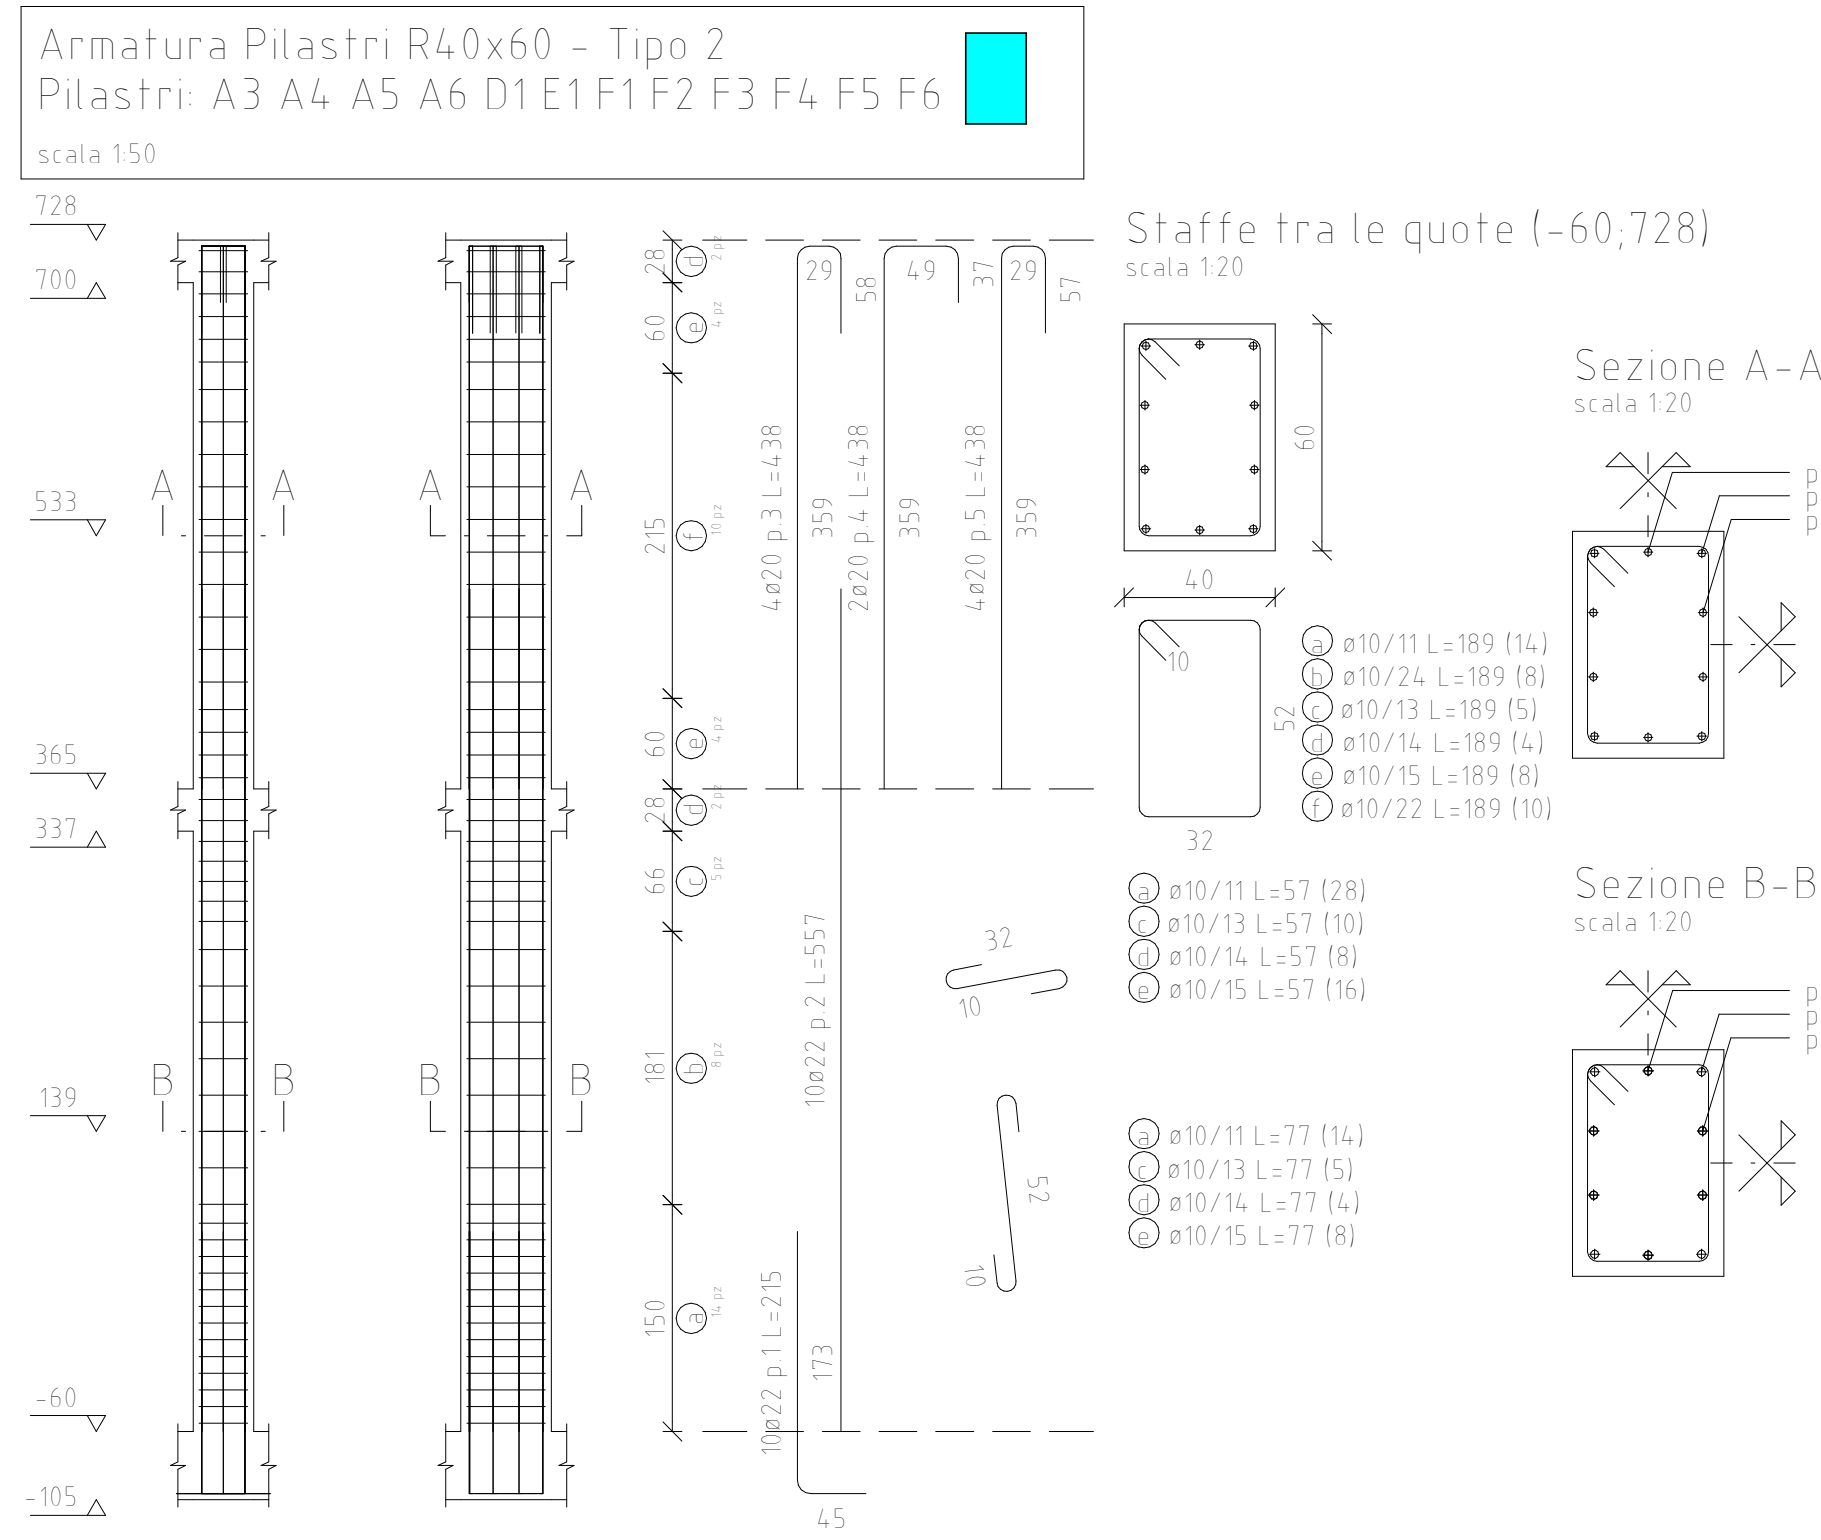


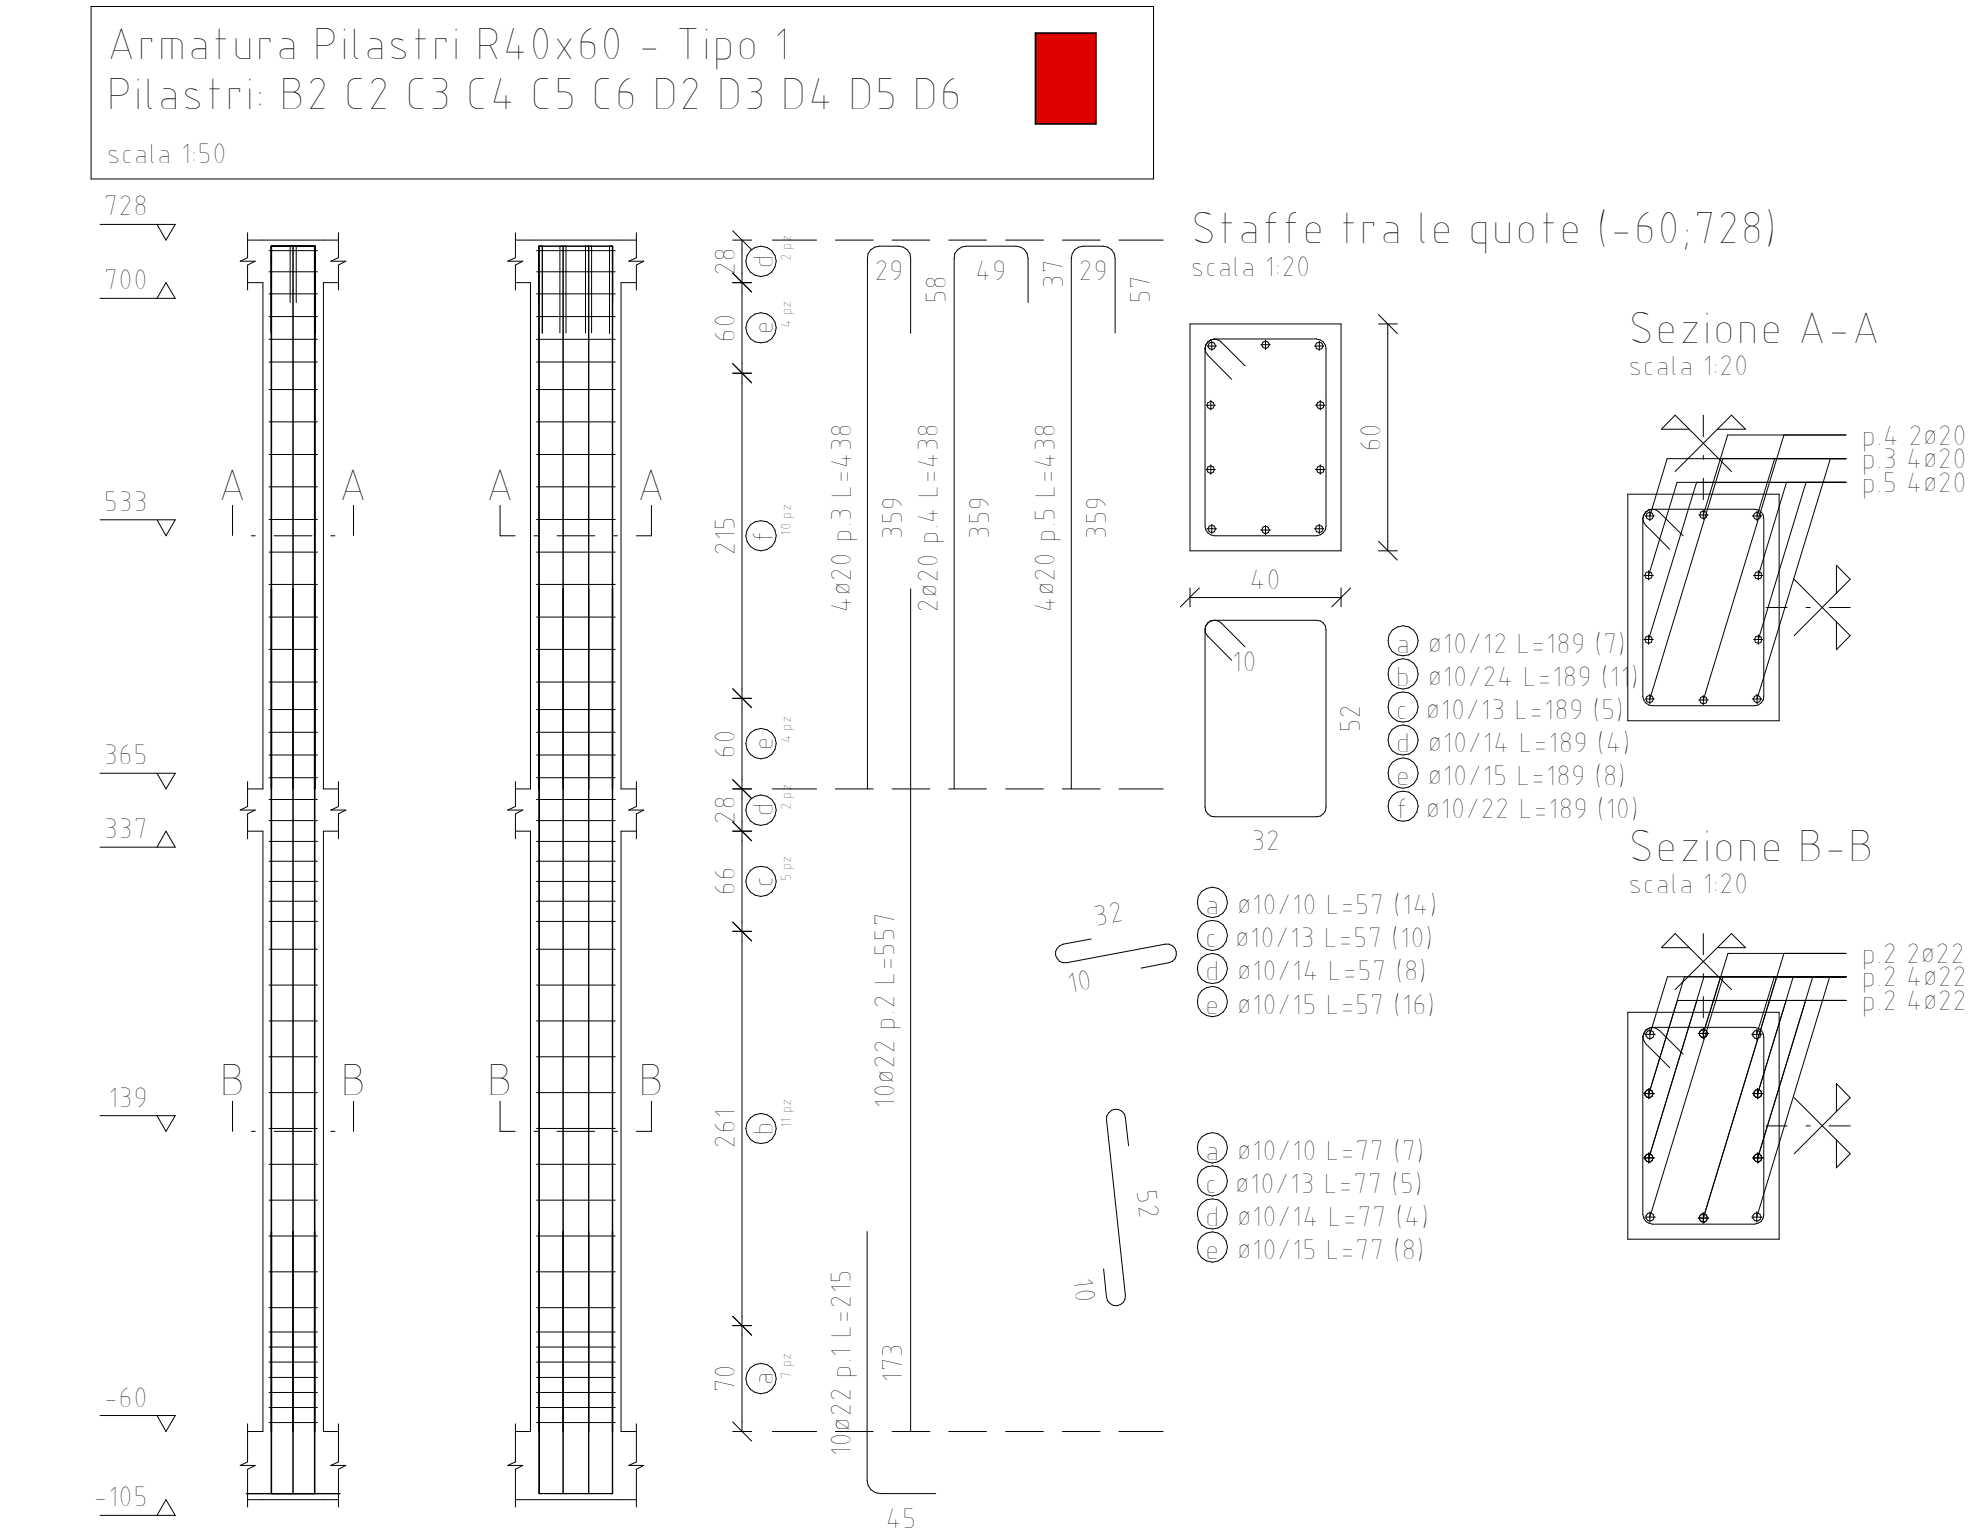


Armatura Travi Zona Scale

1:50

Armatura Pilastri

1:50

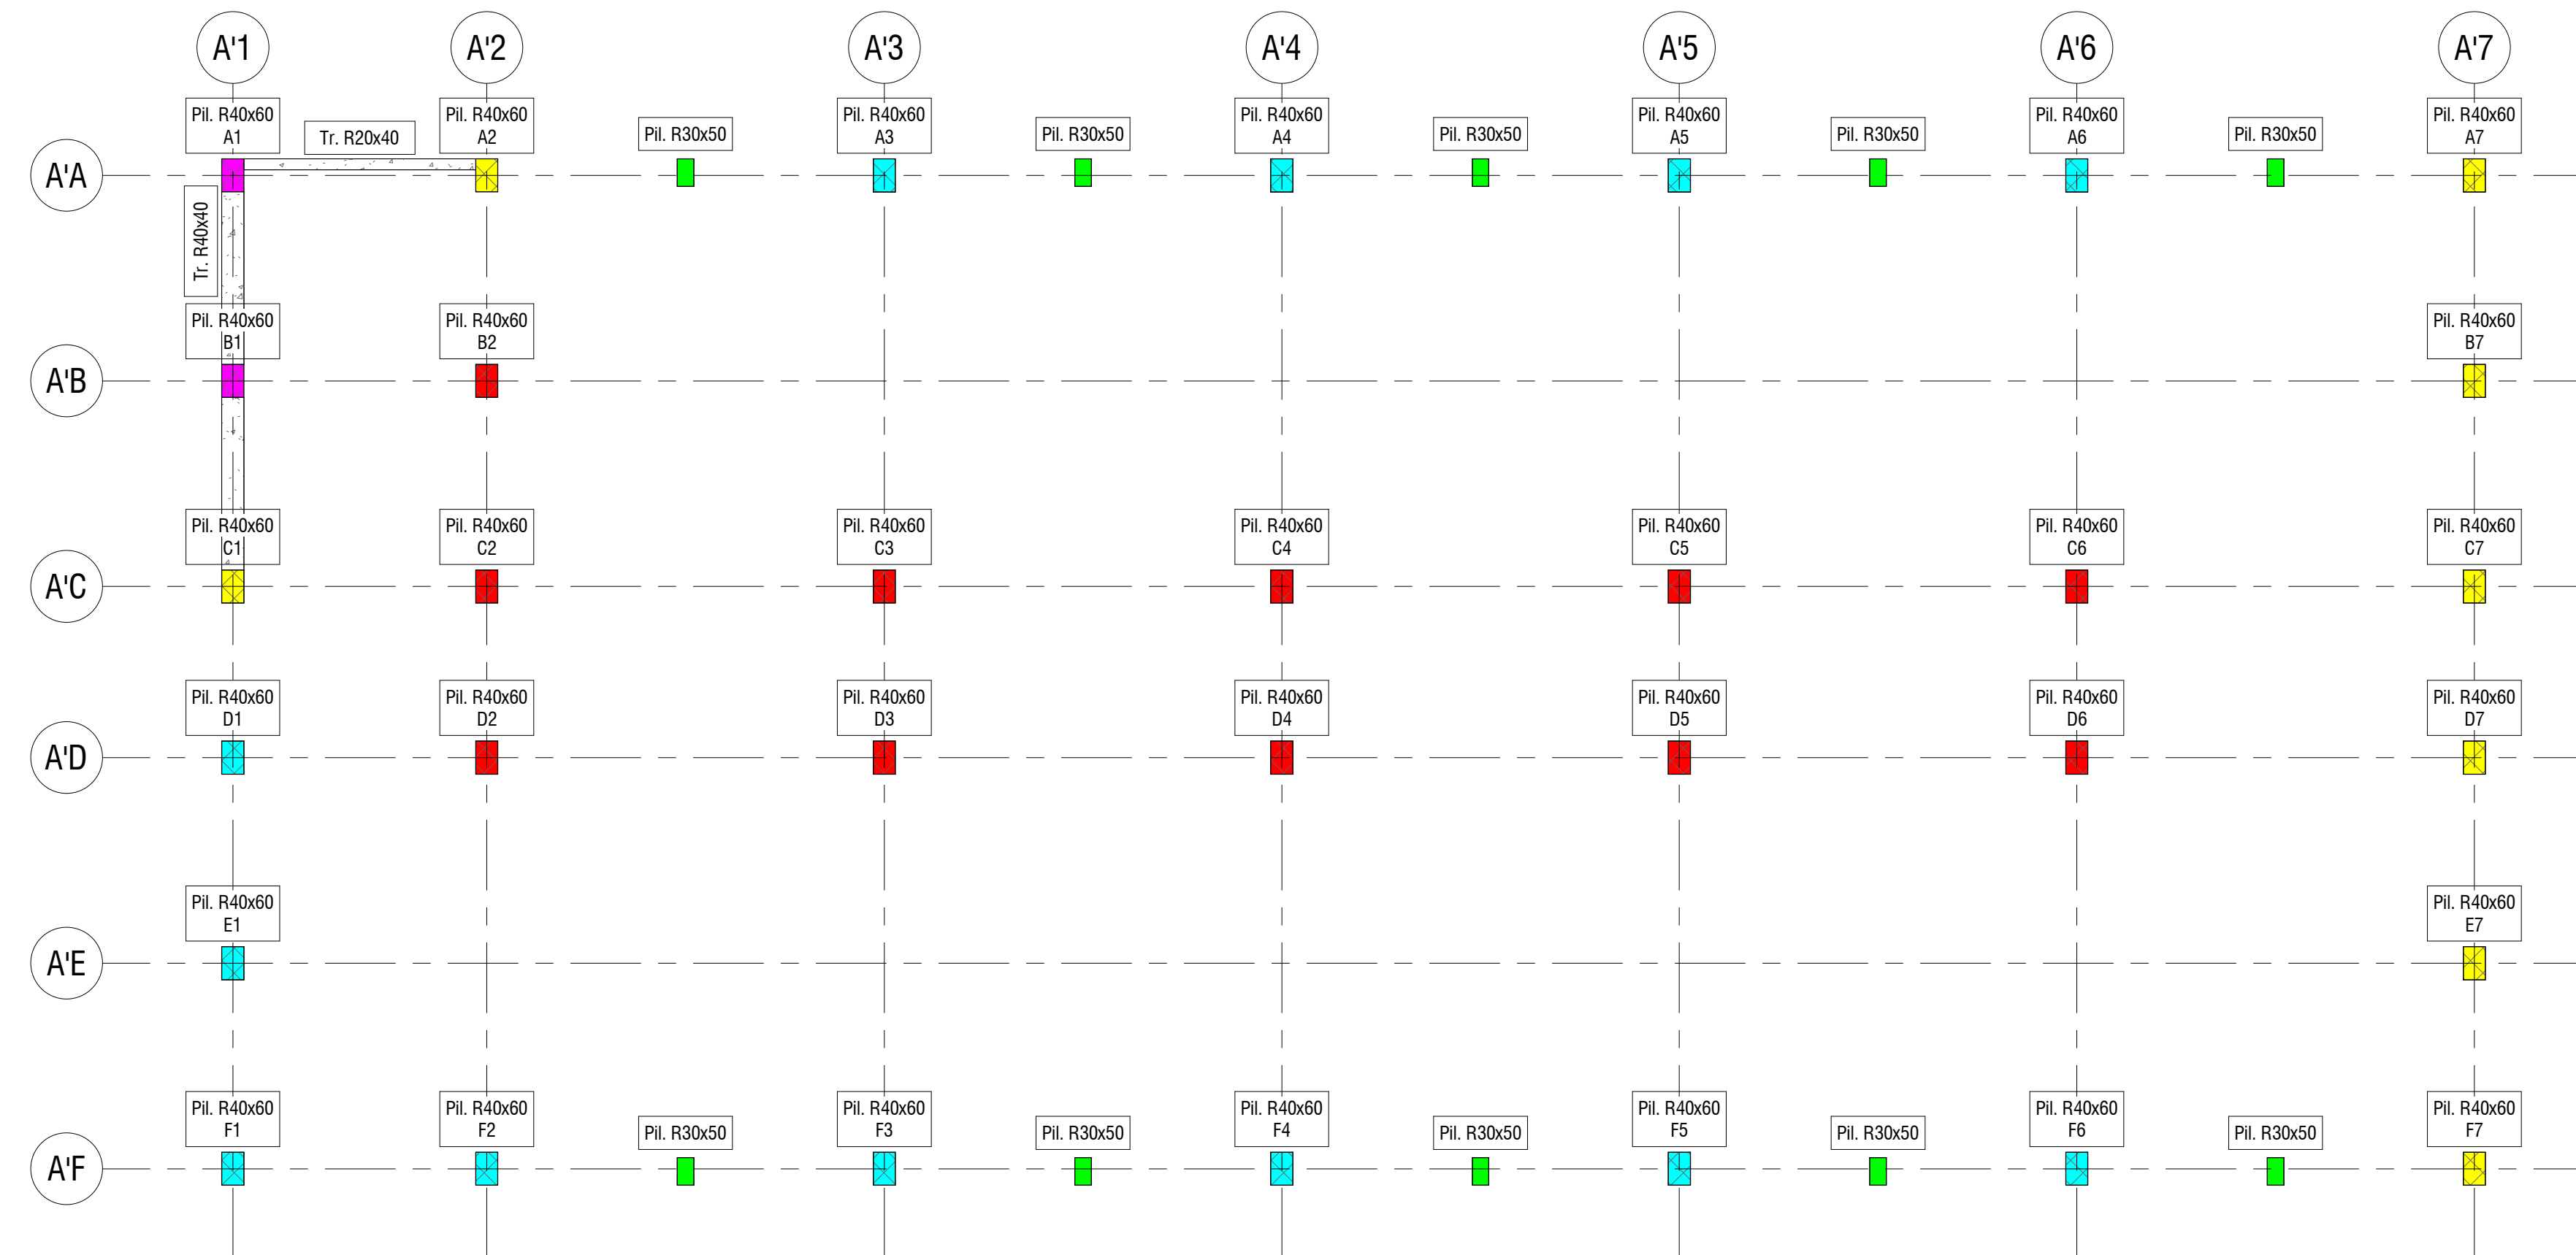


Pianta Armatura Pilastri e Travi in c.a.

1:100

Armatura Prima Rampa

1:50

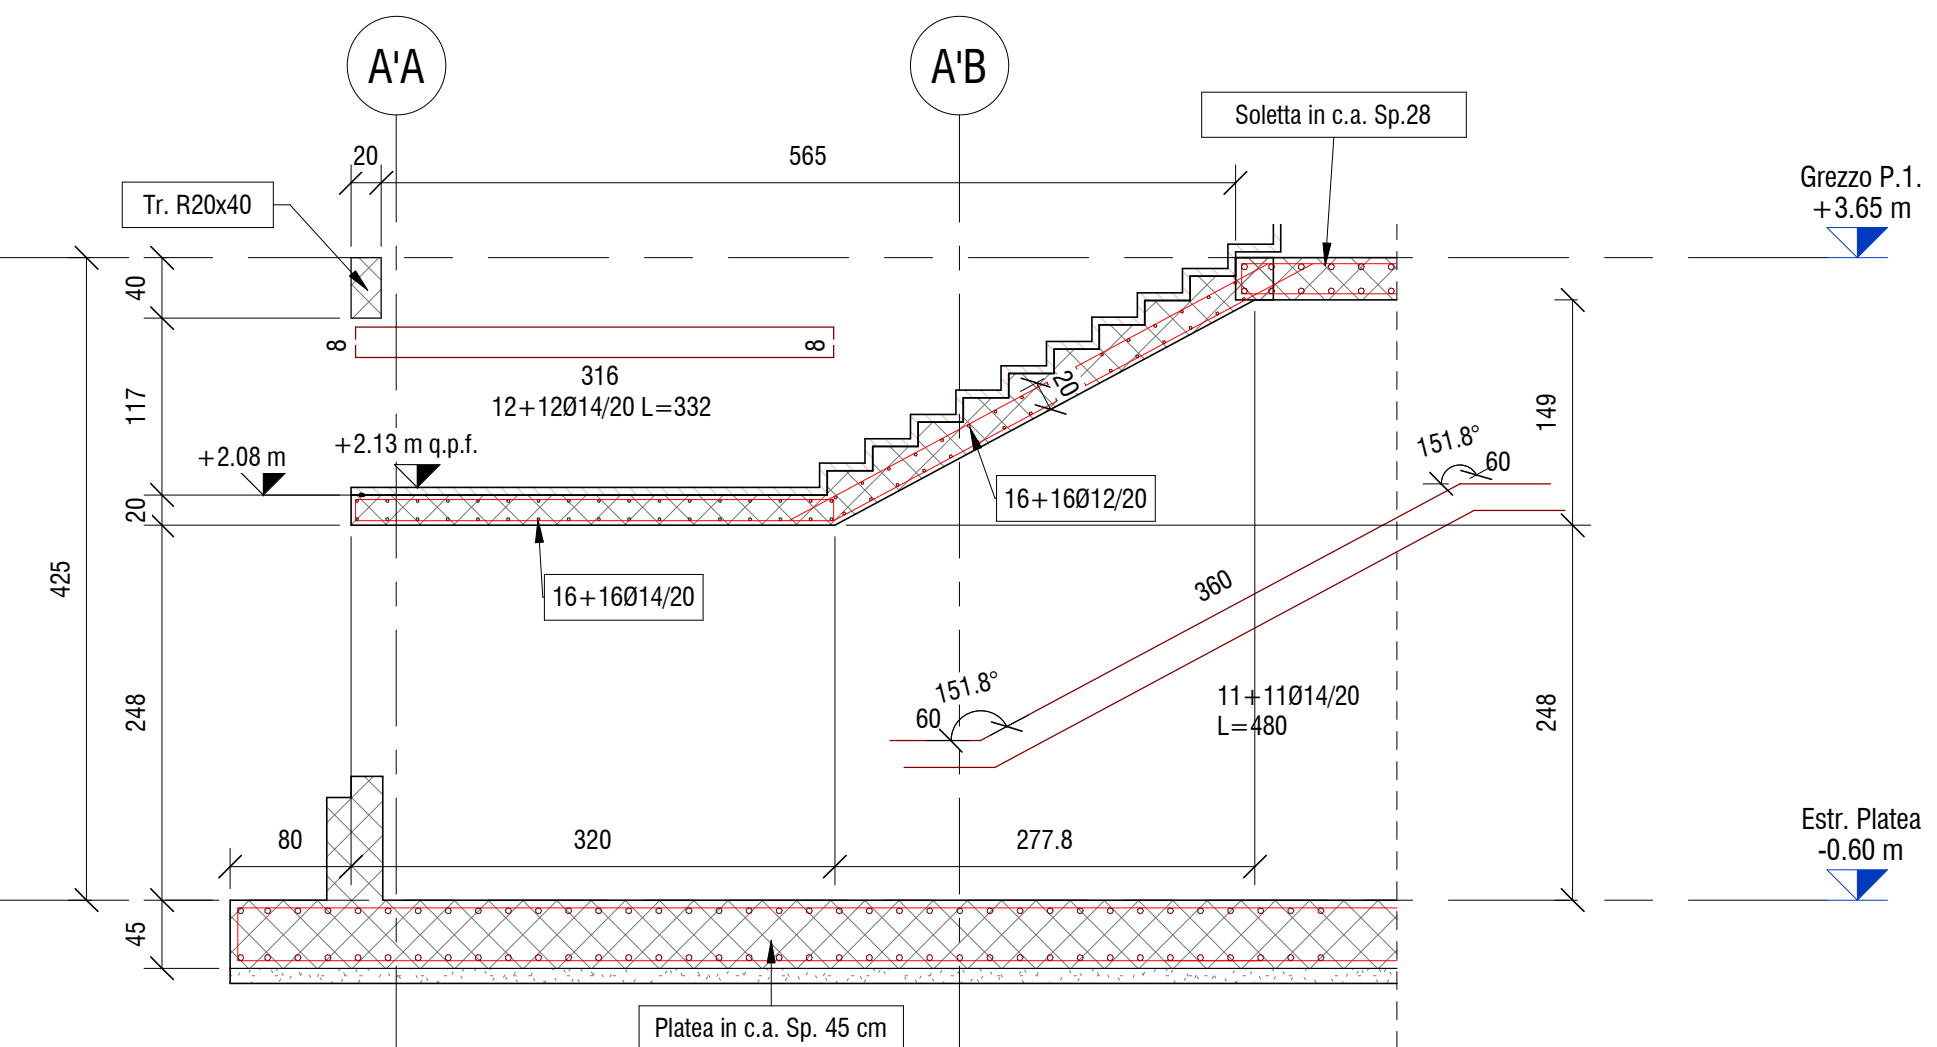


Armatura Seconda Rampa

1:50



Dettaglio Armatura Pianerottolo - Sezione Trasversale

1:20

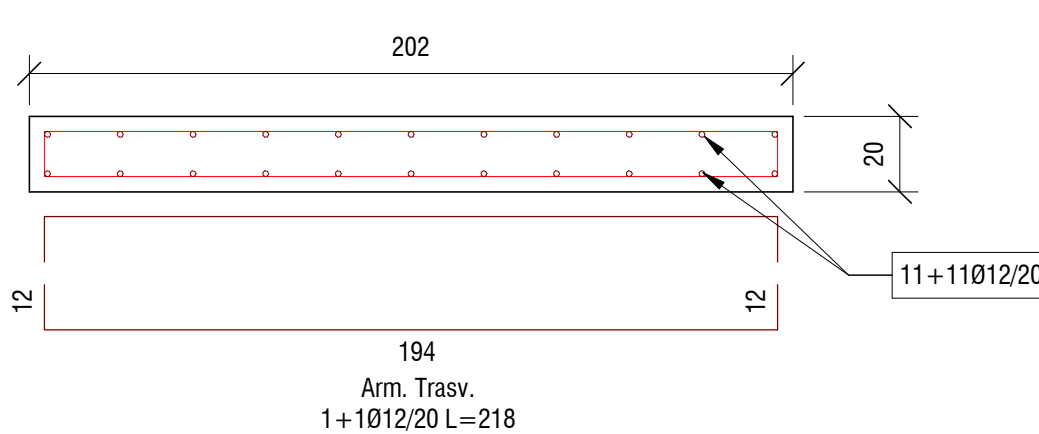

Dettaglio Armatura Rampa - Sezione Trasversale

1:20



CARATTERISTICHE CALCESTRUZZO FONDAZIONE



- Calcestruzzo:
- Classe: 25/30
- Classe di Esposizione: XC2
- Classe di Consistenza: S4
- Rapporto acqua/cemento: 0.60
- Contorno minimo di cemento: 300 kg/m³
- Acciaio: B450C con copertura minimo 4 cm
- Sovrapposizioni di armatura > 500

CARATTERISTICHE CALCESTRUZZO ELEVAZIONE

- Calcestruzzo:
- Classe: 32/40
- Classe di Esposizione: XC3
- Classe di Consistenza: S4
- Rapporto acqua/cemento: 0.50
- Contorno minimo di cemento: 320 kg/m³
- Acciaio: B450C con copertura minimo 4 cm
- Sovrapposizioni di armatura > 500

NOTA BENE:
Tutte le quote andranno controllate dall'impresa appaltatrice sulla base degli elaborati architettonici in modo da controllare la compatibilità. Eventuali incongruenze andranno immediatamente segnalate ai progettisti e D.L.

NOTA BENE:
Tutte le quote sono espresse in cm dove non diversamente indicato

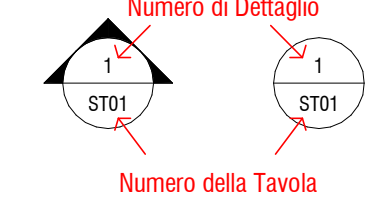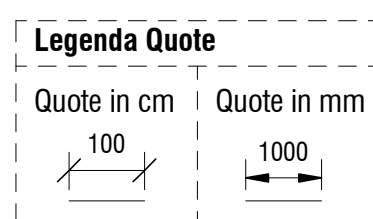

PROVINCIA DI RAVENNA
SETTORE LAVORI PUBBLICI
Servizio Manutenzione e Gestione del Patrimonio

NUOVA COSTRUZIONE IN ADIACENZA ALLA SEDE
DELL' I.T.G. "C.MORIGIA" (VIA MARCONI n°6/8) ED ALLA SUCCURSALE
DEL LICEO SCIENTIFICO "A.ORIANI" DI RAVENNA

Finanziato
dall'Unione europea
NextGenerationEU

PROGETTO DEFINITIVO - ESECUTIVO

IMPORTO € 3.200.00,00

Presidente: Michele De Pascale	Consigliere delegato Pubblica Istruzione - Edilizia Scolastica - Patrimonio: Marco Luisa Martinez
Direttore Responsabile del Settore: Ing. Paolo Nobile	Responsabile del Servizio: Ing. Marco Cori
RESPONSABILE UNICO DEL PROCEDIMENTO:	Ing. Paolo Nobile firmato digitalmente
PROGETTISTA COORDINATORE:	Ing. Marco Cori firmato digitalmente
COORD. SICUREZZA PROTEZIONE:	Ing. Marco Cori firmato digitalmente
PROGETTISTA OPERE ARCHITETTONICHE:	Arch. Giovanni Pignatelli Geom. Antonio Mancini Ing. Marco Cori firmato digitalmente
COLLABORATORI:	Ing. Annalisa Bolebino p.l. Andrea Berti Geom. Enea Vergari Geom. Franco Tocco firmato
PROGETTISTA ANTICENDIO:	Ing. Annalisa Bolebino firmato
Rev. Descrizione	Redatto: Controllato: Approvato: Data:
1	1
PROGETTISTA OPERE STRUTTURALI:	PROGETTISTA ACUSTICO:
Ing. Giuseppe Tassinari - Studio Tassinari e Associati Servizio ECOLOGICO Soc. Coop. Via Firenze, 3 - Firenze (RA)	Ing. Massimo Savetti Servizio ECOLOGICO Soc. Coop. Via Firenze, 3 - Firenze (RA)
PROGETTISTA IMPIANTI ELETTRICI E MECCANICI:	Ing. Alberto Filippi - Politecnico A.E.S. Società di Ingegneria S.p.A. Via Tortonara, 12 - Padova (PD)
STUDIO TASSINARI & ASSOCIATI Ingegneria • architettura • infrastrutture	SERVIZIO ECOLOGICO Società Cooperativa
POLISTUDIO Ingegneria e Architettura	PROGETTISTA IMPIANTI ELETTRICI E MECCANICI: Ing. Alberto Filippi - Politecnico A.E.S. Società di Ingegneria S.p.A. Via Tortonara, 12 - Padova (PD)
TITOLO ELABORATO:	Corpo A - Armature Pilastri Travi e Scala in c.a.
Revisione con:	Revisione:
STR_09	0
Data:	03.06.2022
Scale:	1:50 1:20
Nome file:	STR_09_ARM.PIL.TR.pdf